

Maître d'ouvrage :



MINISTÈRE
CHARGÉ DES
TRANSPORTS

Liberté
Égalité
Fraternité

Direction interdépartementale
des routes Centre-Est

Prestations d'ingénierie pour l'amélioration de l'itinéraire entre Lyon et Saint-Étienne

Dossier de Consultation des Entreprises


Aménagement de la bretelle d'insertion en sens 2 de l'échangeur 14
(LA TALAUDIERE) de l'A72

II.9 - Vue en plan - Equipements (DR - SH/SV)

Maître d'oeuvre :



Indice	Date :	Modifications :	Etabli par :	Vérifié par :	Contrôlé par :
A	06/2026	Première émission	MLM	KCS	TNL
B	08/2026	Modifications suite contrôle extérieur	MLM	KCS	TNL

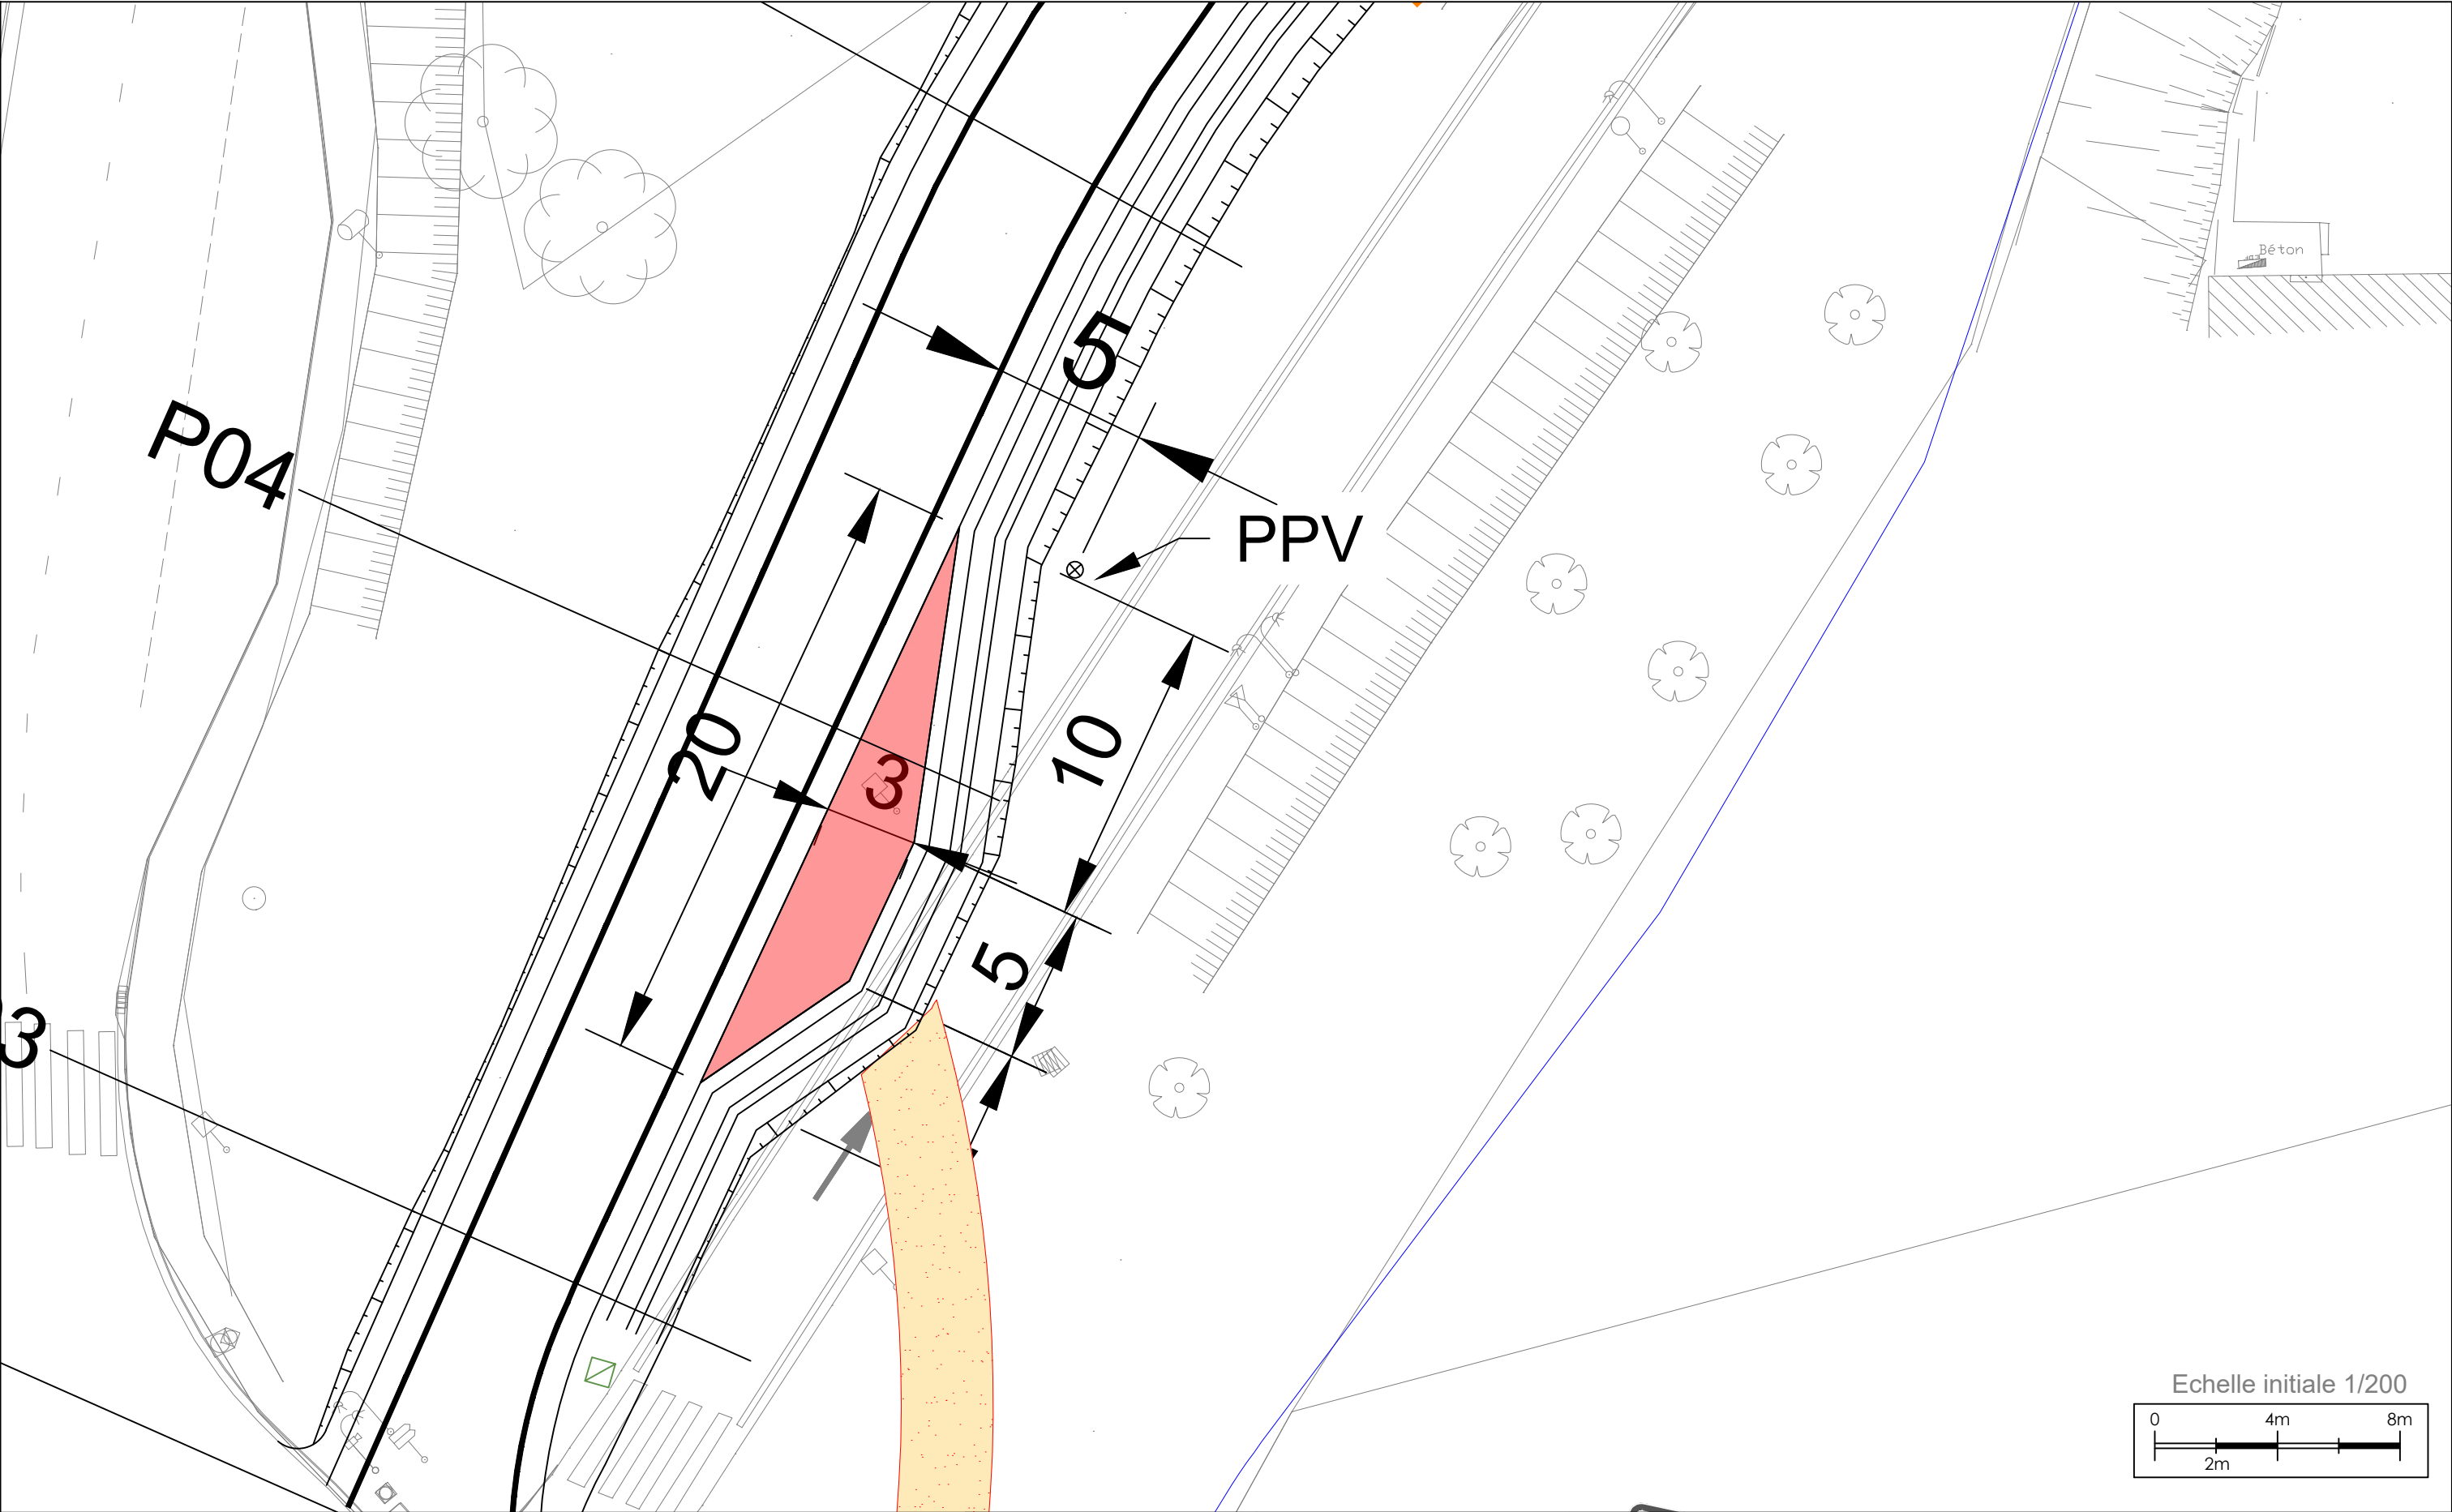

Légende : Garage technique accès PPV	MINISTÈRE CHARGÉ DES TRANSPORTS Liberté Égalité Fraternité Direction Interdépartementale des Routes Centre-Est	INGÉROP Inventons demain Date rev : 07/08/2026	DIRCE - Amélioration de l'itinéraire Lyon - Saint-Étienne	
			Titre : II.9 - ECHANGEUR 14 - VUE EN PLAN EQUIPEMENTS (DR-SH/SV)	Collaborateur : Muriel LARCHEZ MOREL
			Numéro : LYSE-DCE-A72-S7_S8_Ech13_14_15-05026-B00	Echelle : 1/200 Format A3
			Rev : B	Page : 1