

Maître d'ouvrage :



MINISTÈRE
CHARGÉ DES
TRANSPORTS

Liberté
Égalité
Fraternité

Direction interdépartementale
des routes Centre-Est

Prestations d'ingénierie pour l'amélioration de l'itinéraire entre Lyon et Saint-Étienne

Dossier de Consultation des Entreprises

Aménagement de la bretelle d'insertion en sens 2 de l'échangeur 14
(LA TALAUDIERE) de l'A72

II.11 - Profil en long projeté


Maître d'oeuvre :



Indice	Date :	Modifications :	Etabli par :	Vérifié par :	Contrôlé par :
A	06/2026	Première émission	MLM	KCS	TNL

Echelle en Y : 1/125

Vers LYON >

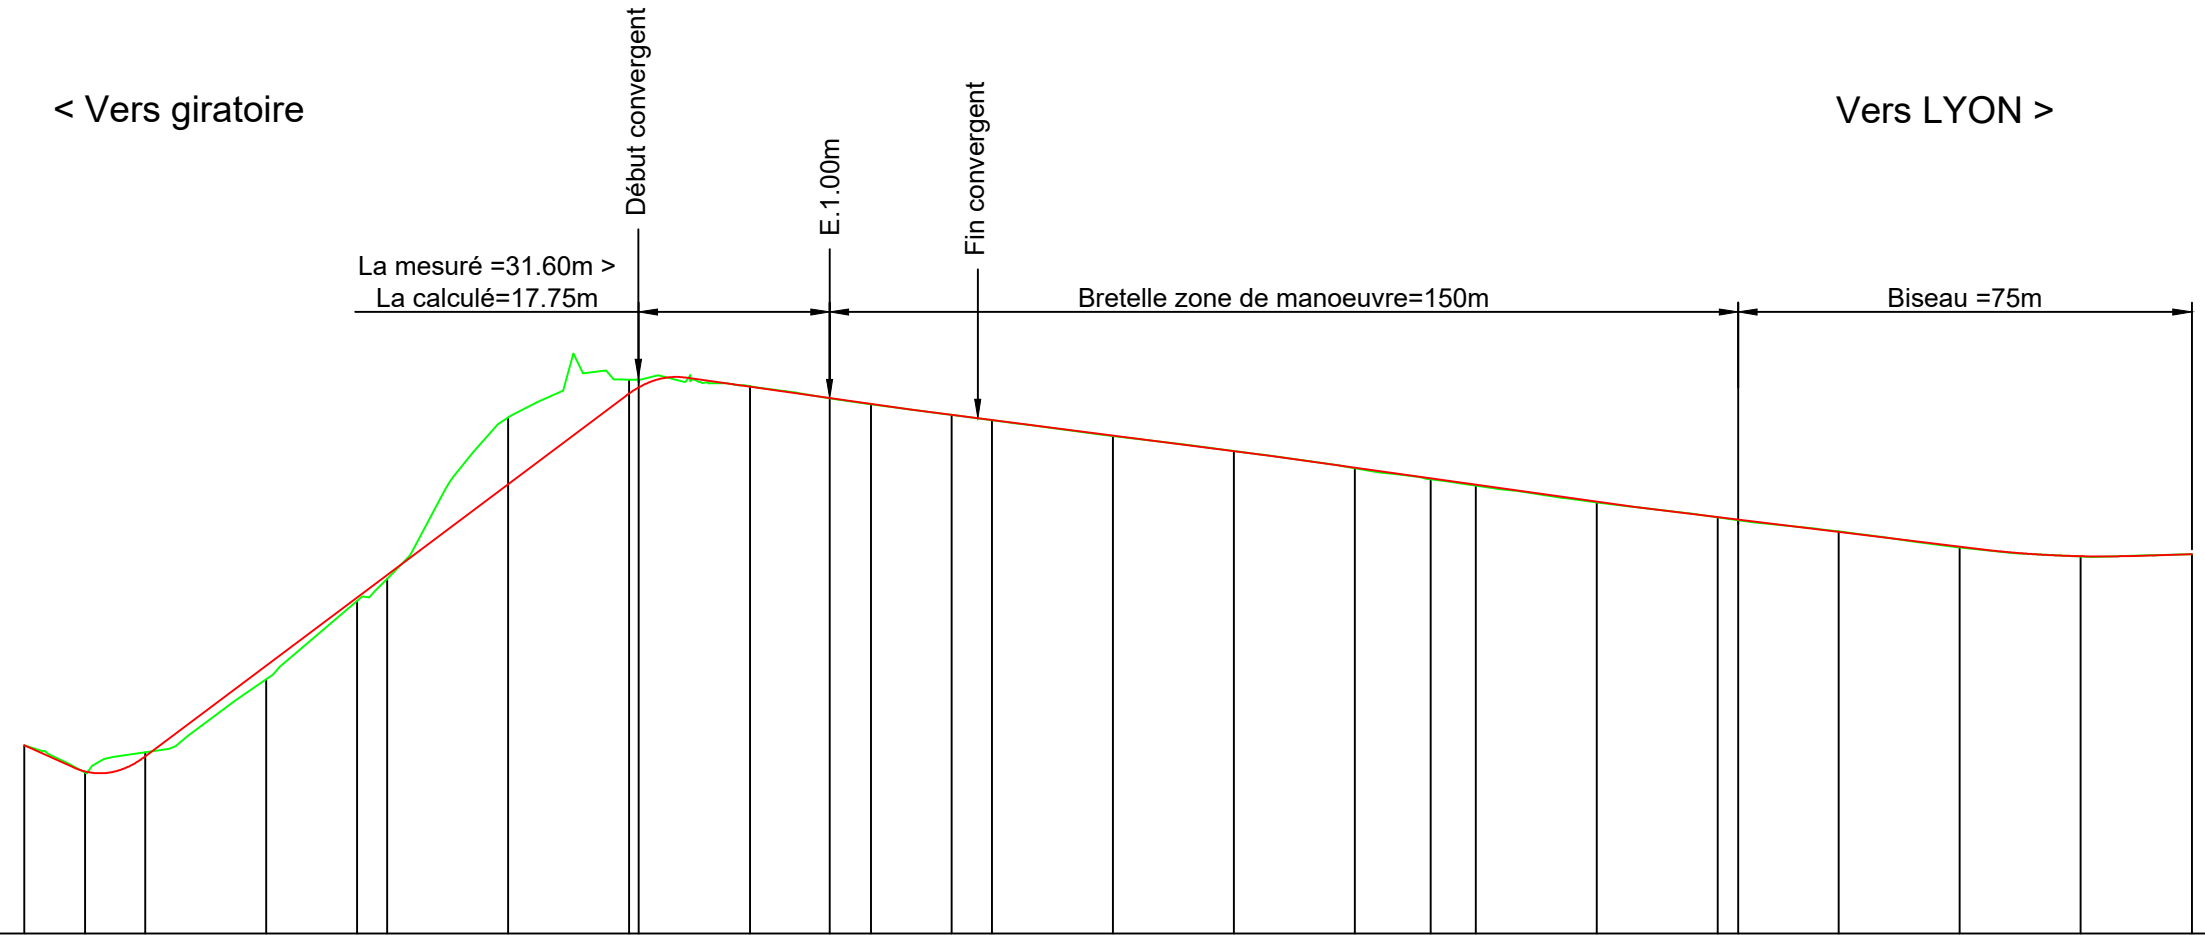

PC : 490.00 m

Numéro de profils en travers	P01		P02	P03	P04		P04-P05		P06	P07		P08	P08-1 P09		P09-1 P10		P11	P12		P13	P13-1 P14		P15	P16-1		P17	P18	P19	P20										
Altitudes TN	493.11		492.66	492.99	494.20		495.50 495.86		498.53	499.16		499.05	498.85 498.75		498.57 498.49		498.22	497.97		497.69	497.51 497.40		497.13	496.88 496.83		496.65	496.38	496.23	496.27										
Altitudes Projet	493.11		492.68	492.93	494.43		495.55 495.93		497.43	498.93		499.04	498.85 498.76		498.58 498.49		498.23	497.97		497.70	497.52 497.42		497.14	496.88 496.84		496.64	496.39	496.24	496.27										
Ecart TN - Projet	0.00		-0.02	0.07	-0.23		-0.06 -0.07		1.10	0.23		0.01	-0.00 -0.01		-0.00 -0.00		-0.01	0.00		-0.01	-0.02 -0.02		-0.01	-0.00 -0.01		0.01	-0.01	-0.01	-0.00										
Distances partielles		10.02	9.98	20.00		15.02 4.98		20.00	20.00		20.00		13.16	6.84	13.35	6.65	20.00		20.00		20.00		12.56	7.44	20.00		20.00		3.42	16.58	20.00	20.00	18.41						
Distances cumulées	0.00		10.02	20.00		40.00		55.02 60.00		80.00		100.00		120.00		133.16 140.00		153.35 160.00		180.00		200.00		220.00		232.56 240.00		260.00		280.00 283.42		300.00		320.00		340.00		358.41	
Pentes et rampes		PENTE L = 8.03 m P = -4.49 % RP = 100.00 L = 11.99	RAMPE L = 79.48 m P = 7.50 %										RP = -110.28 L = 9.83 PENTE L = 37.20 m P = -1.41 %	PENTE L = 60.00 m P = -1.29 %				PENTE L = 60.00 m P = -1.40 %				PENTE L = 56.30 m P = -1.22 %				RP = 1693.79 L = 25.60		RAMPE L = 9.99 m P = 0.29 %											
Alignements droits et courbes		DROITE L = 55.02 m				ARC R = 57.50 m L = 46.55 m				CLOTHOIDE A = 42.62 L = 31.59 m		DROITE L = 20.19 m		DROITE L = 79.21 m				DROITE L = 50.86 m				DROITE L = 75.00 m																	
Dévers Gauche	-2.50		-3.25	-4.00	-5.50		-6.63 -7.00		-7.00	-7.00		-0.90	-2.30	-2.60	-2.27	-2.34	-1.74	-2.71	-2.32	-2.53	-2.71	-3.20	-2.53 -2.71	-1.32	-1.56	-2.40	-1.95												
Dévers Droit	-2.50		-3.25	-4.00	-5.50		-6.63 -7.00		-7.00	-7.00		-0.90	-2.30	-2.60	-2.27	-2.34	-1.74	-2.71	-2.32	-2.53	-2.71	-3.20	-2.53 -2.71	-1.32	-1.56	-2.40	-1.95												


**MINISTÈRE
CHARGÉ DES
TRANSPORTS**
*Liberté
Égalité
Fraternité*



st	Date rev : 12/06/2026
----	-----------------------

Titre : II.11 - Echangeur 14 - Profil en long projeté

Numéro :	LYSE-DCE-A72-S7 S8 Ech13 14 15-05027-A01
----------	--

Collaborateur :	Muriel LARCHEZ MOREL
-----------------	----------------------

Echelle : 1/1250-1/125	Format A3
---------------------------	--------------

Rev :	A
-------	---

Page : 1

LYSE-DCE-A72-S7_S8_ECH13_14_15-05027-A01-PL.DWG