

Maître d'ouvrage :



MINISTÈRE
CHARGÉ DES
TRANSPORTS
*Liberté
Égalité
Fraternité*

Direction interdépartementale
des routes Centre-Est

Prestations d'ingénierie pour l'amélioration de l'itinéraire entre Lyon et Saint-Étienne

Dossier de Consultations des Entreprises

Aménagement de la bretelle d'insertion en sens 2 de l'échangeur 14
(LA TALAUDIERE) de l'A72


II.12.1 - Profils en travers types

Maître d'oeuvre :




Indice	Date :	Modifications :	Etabli par :	Vérifié par :	Contrôlé par :
A	06/2026	Première émission	MLM	KCS	TNL
B	08/2026	Modifications suite contrôle extérieur	MLM	KCS	TNL


PROFIL TYPE BRETELLE

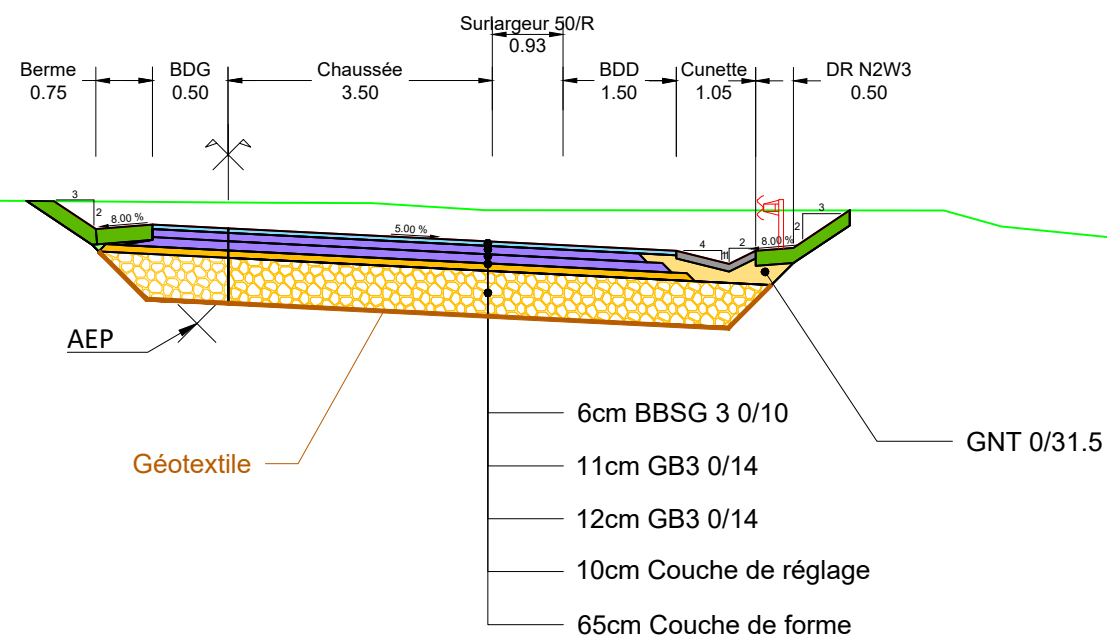

PROFIL TYPE BRETELLE AVEC REFUGE

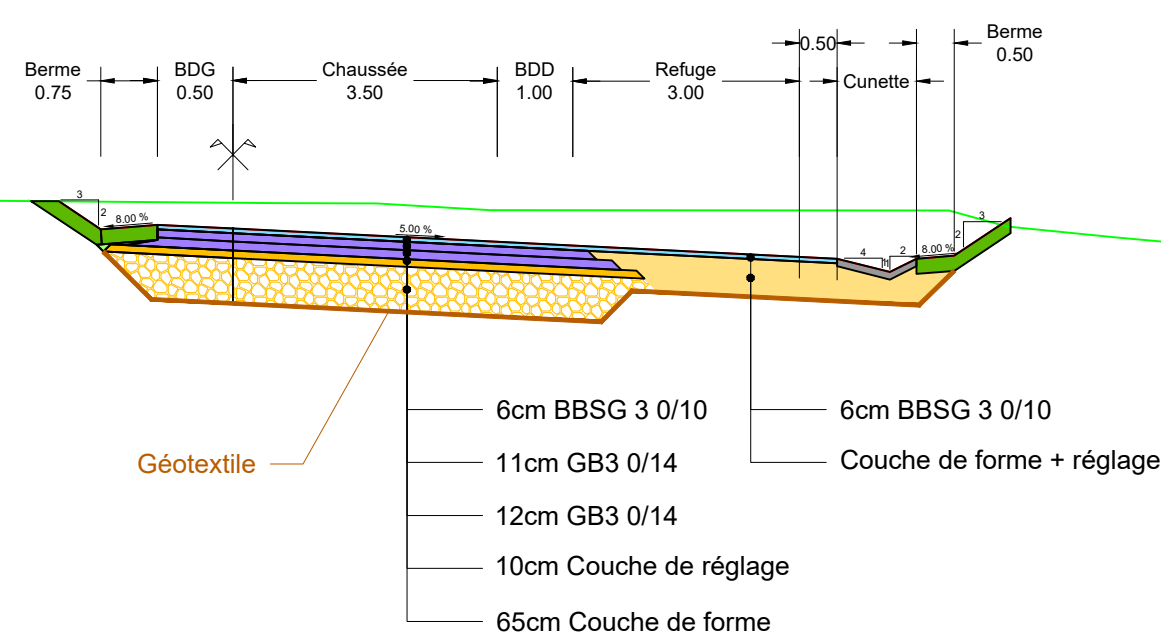

PROFIL TYPE INSERTION

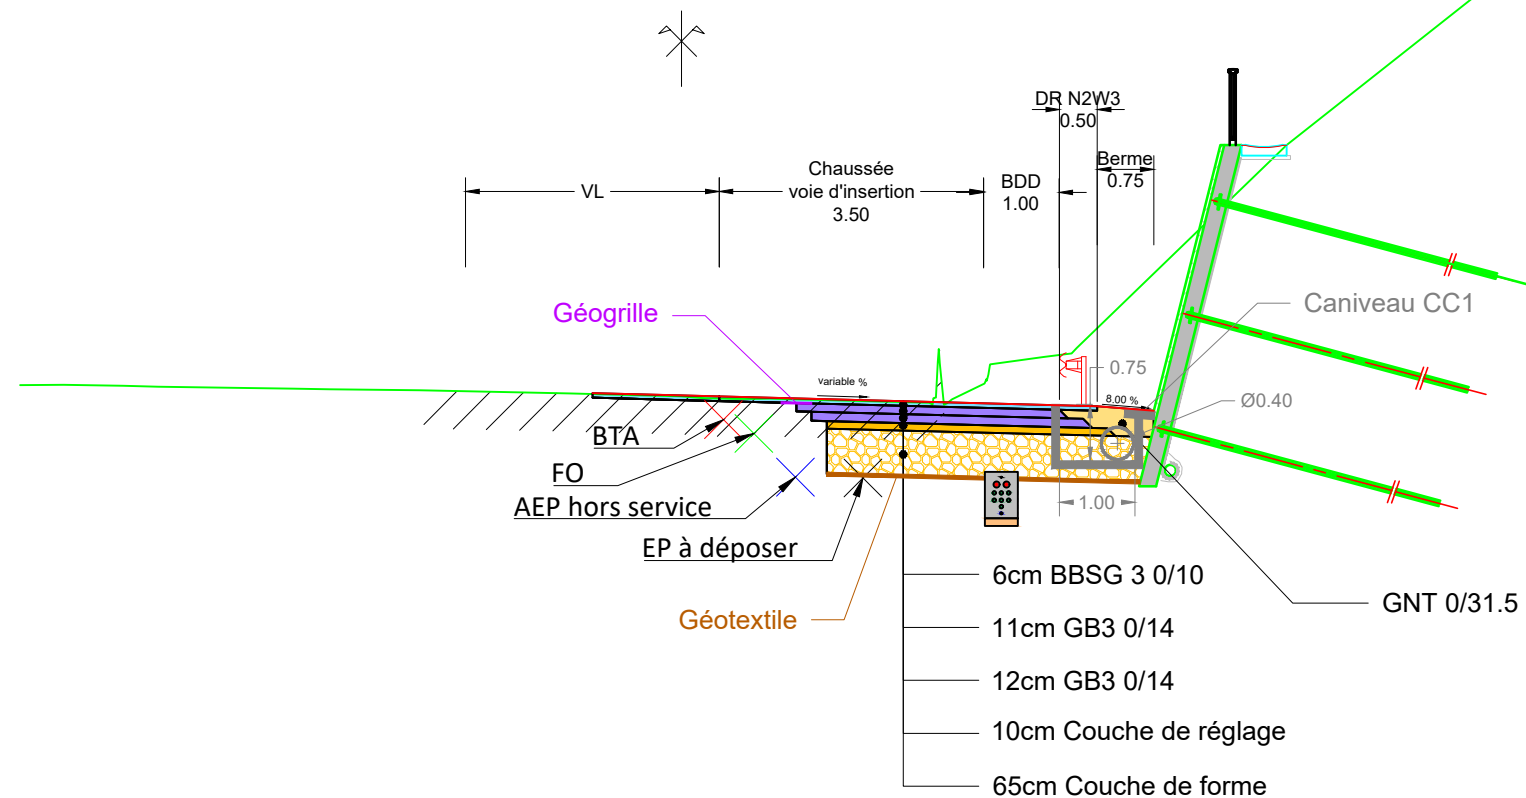

Légende :

 Direction Interdépartementale des Routes Centre-Est	 Date rev : 08/07/2026	DIRCE - Amélioration de l'itinéraire Lyon - Saint-Étienne			
		Titre : II.12.12 - Profil en travers type - ECH 14		Collaborateur : Muriel LARCHEZ MOREL	
		Numéro : LYSE-DCE-A72-S7_S8_Ech13_14_15-05047-B00		Echelle : 1/100	Format A3
		Rev : B		Page : 1/1	