

Maître d'ouvrage :



MINISTÈRE
CHARGÉ DES
TRANSPORTS
*Liberté
Égalité
Fraternité*

Direction interdépartementale
des routes Centre-Est

Prestations d'ingénierie pour l'amélioration de l'itinéraire entre Lyon et Saint-Étienne

Dossier de Consultation des Entreprises





Aménagement de la bretelle d'insertion en sens 2 de l'échangeur 14
(LA TALAUDIERE) de l'A72

II.13 - Vue en plan et coupe de Balisage

Maître d'oeuvre :




Indice	Date :	Modifications :	Etabli par :	Vérifié par :	Contrôlé par :
A	06/2026	Première émission	MLM	KCS	TNL
B	08/2026	Modifications suite contrôle extérieur	MLM	KCS	TNL

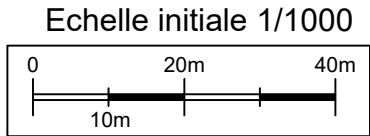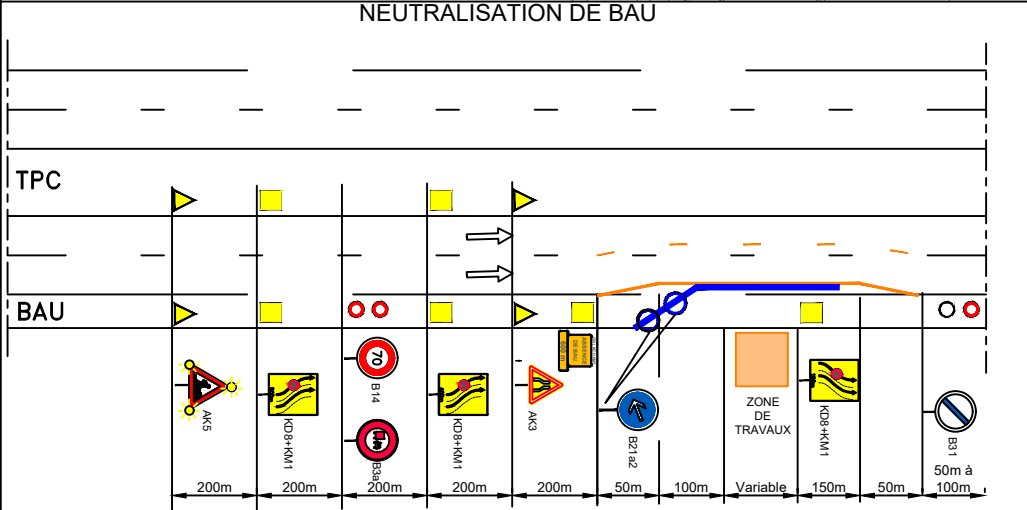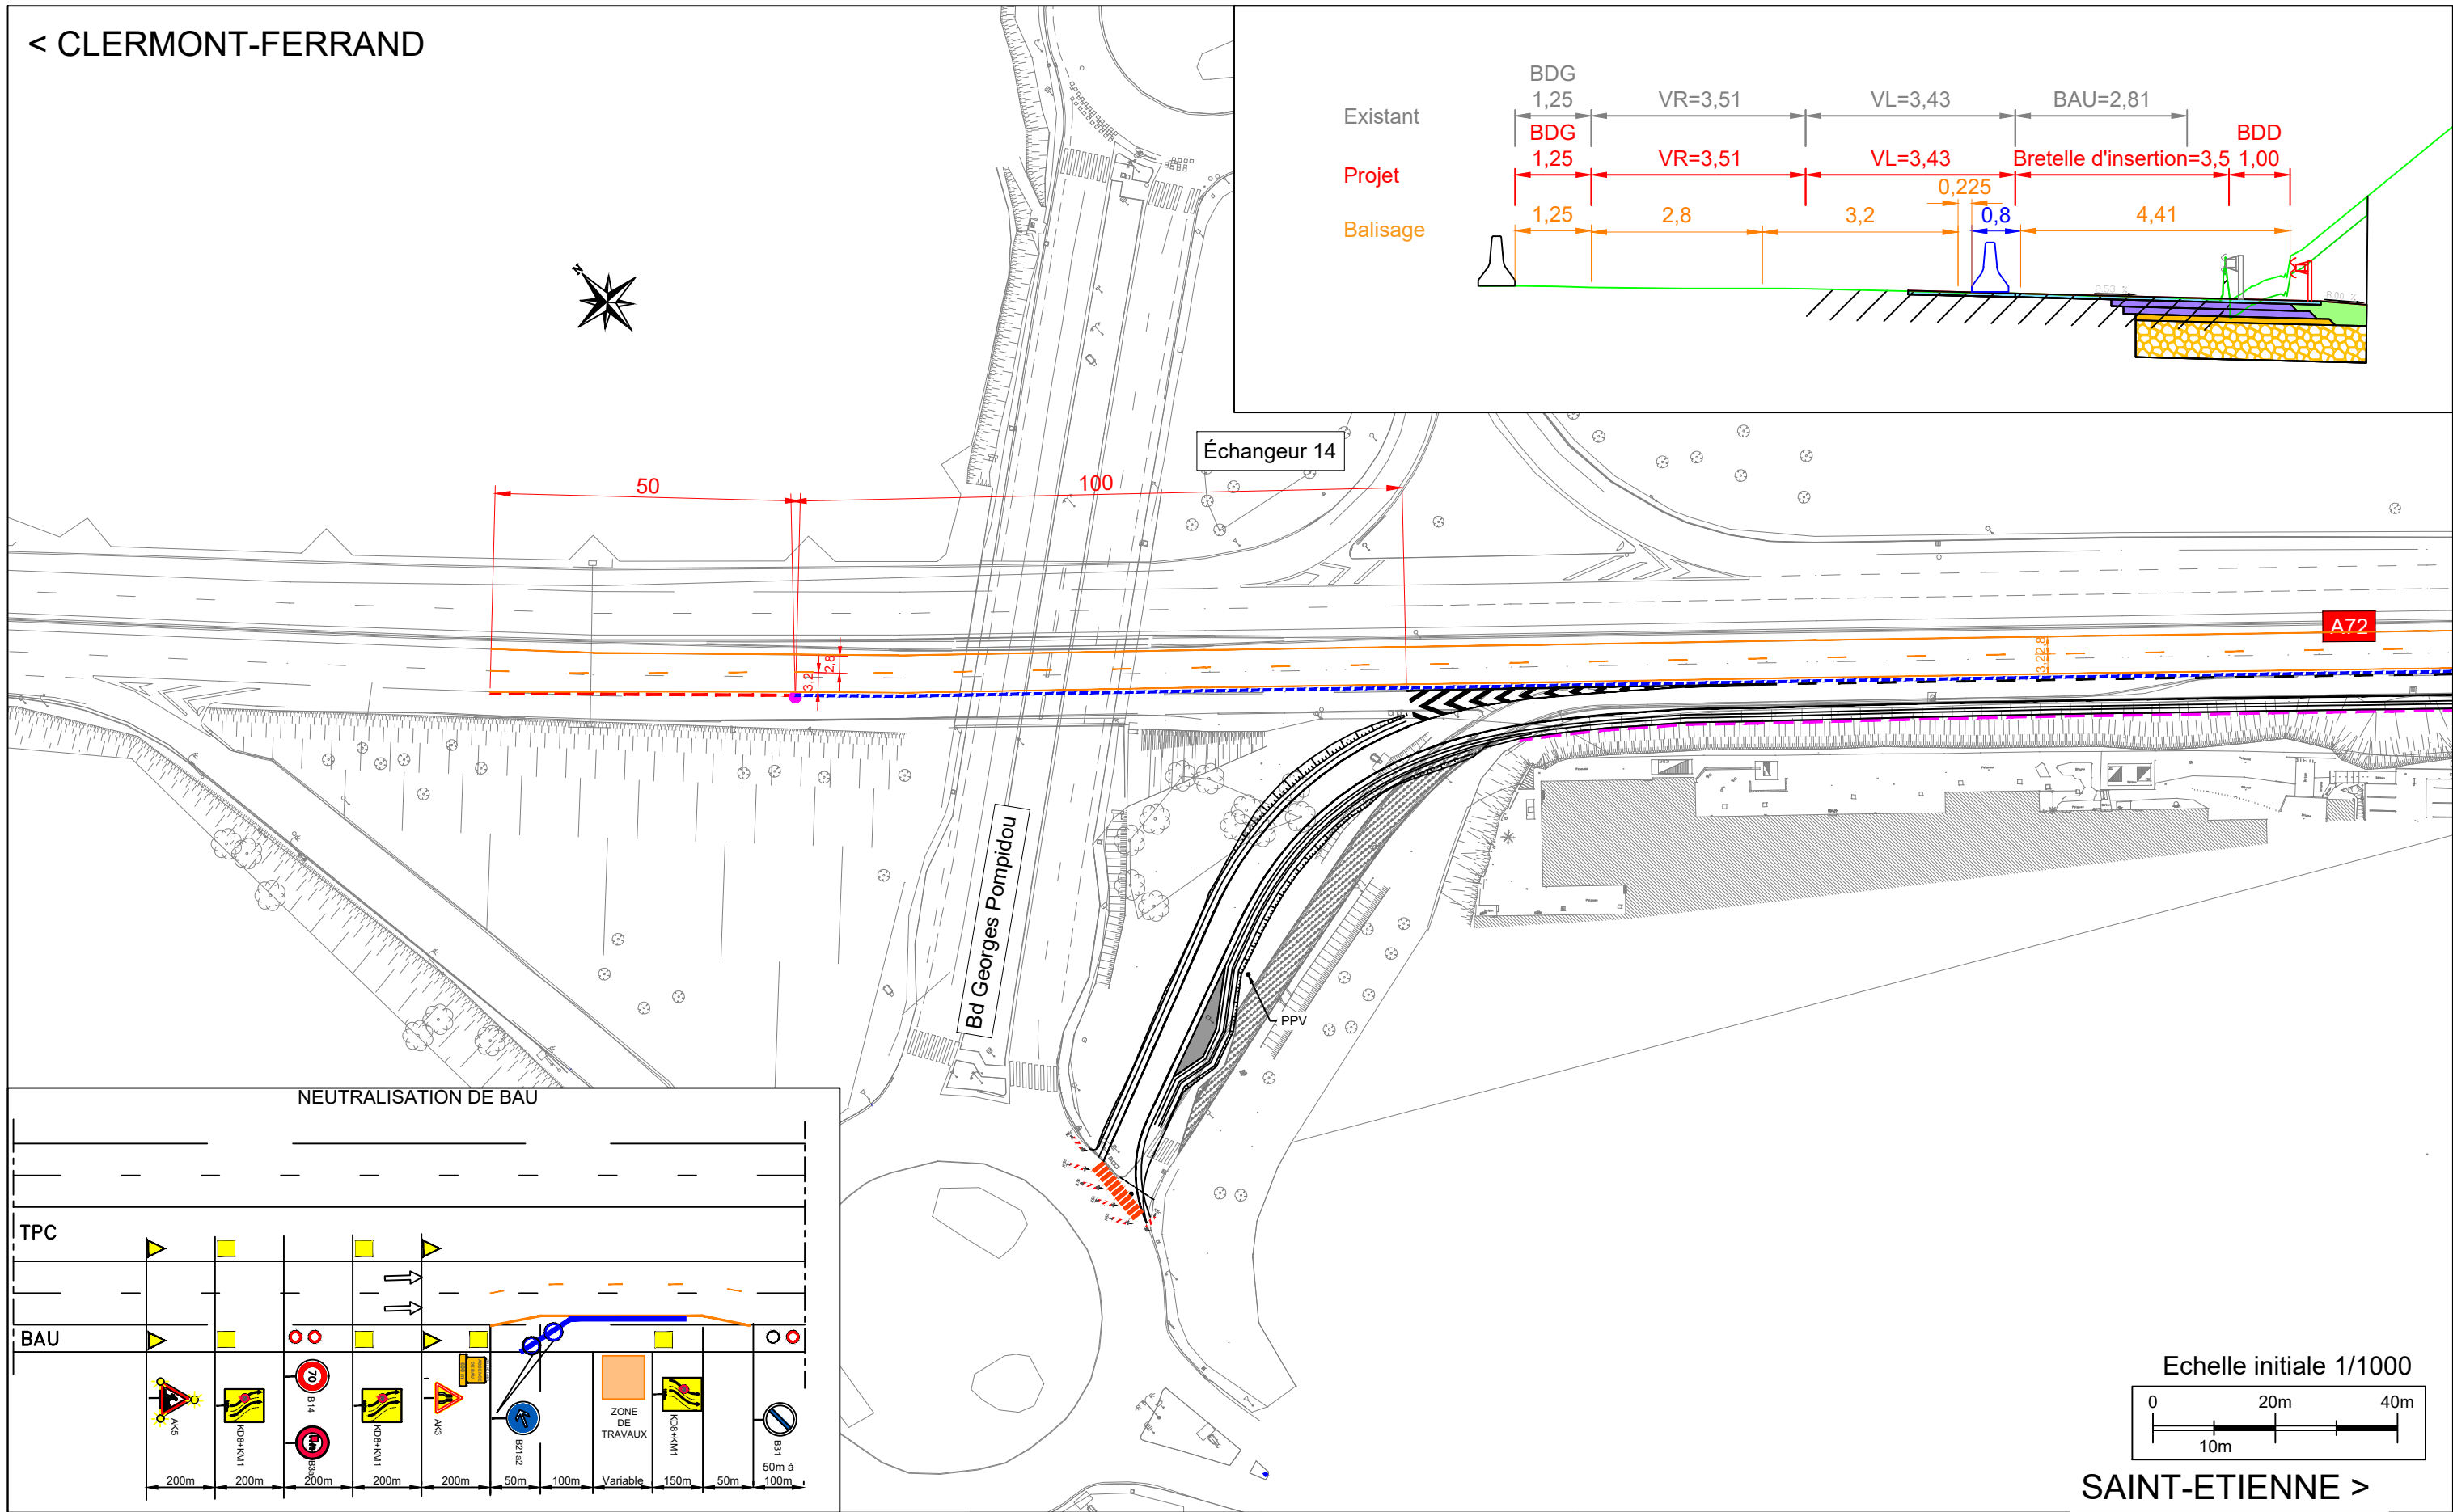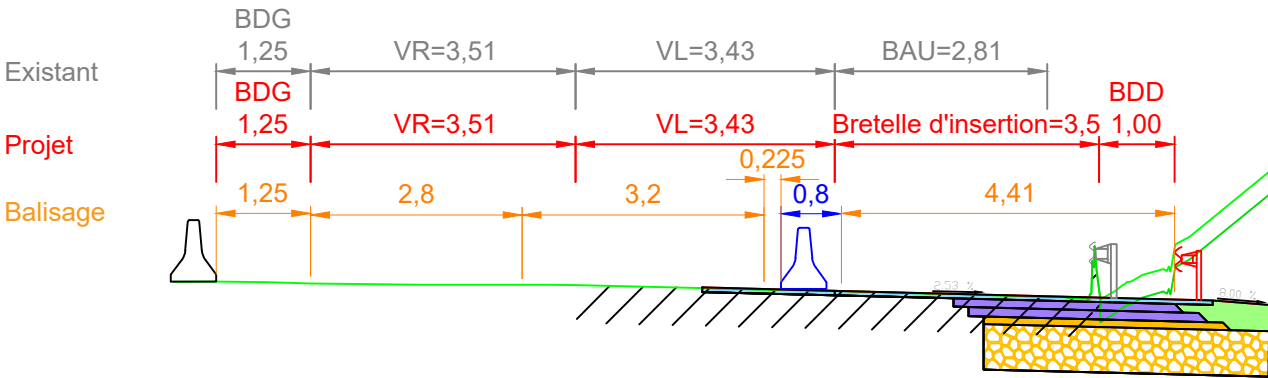

SAINT-ETIENNE >

Légende : - Balisage travaux - SMV(W=0.80m) - Atténuateur de choc - K5C	Direction Interdépartementale des Routes Centre-Est	Date rev : 07/08/2026	DIRCE - Amélioration de l'itinéraire Lyon - Saint-Étienne		Collaborateur : Muriel LARCHEZ MOREL	
			Titre : II.13 - ECHANGEUR 14 - VUE EN PLAN ET COUPE BALISAGE		Echelle : 1/1000	Format A3
			Numéro : LYSE-DCE-A72-S7_S8_Ech13_14_15-05052-B00		Rev : B	Page : 1

< CLERMONT-FERRAND

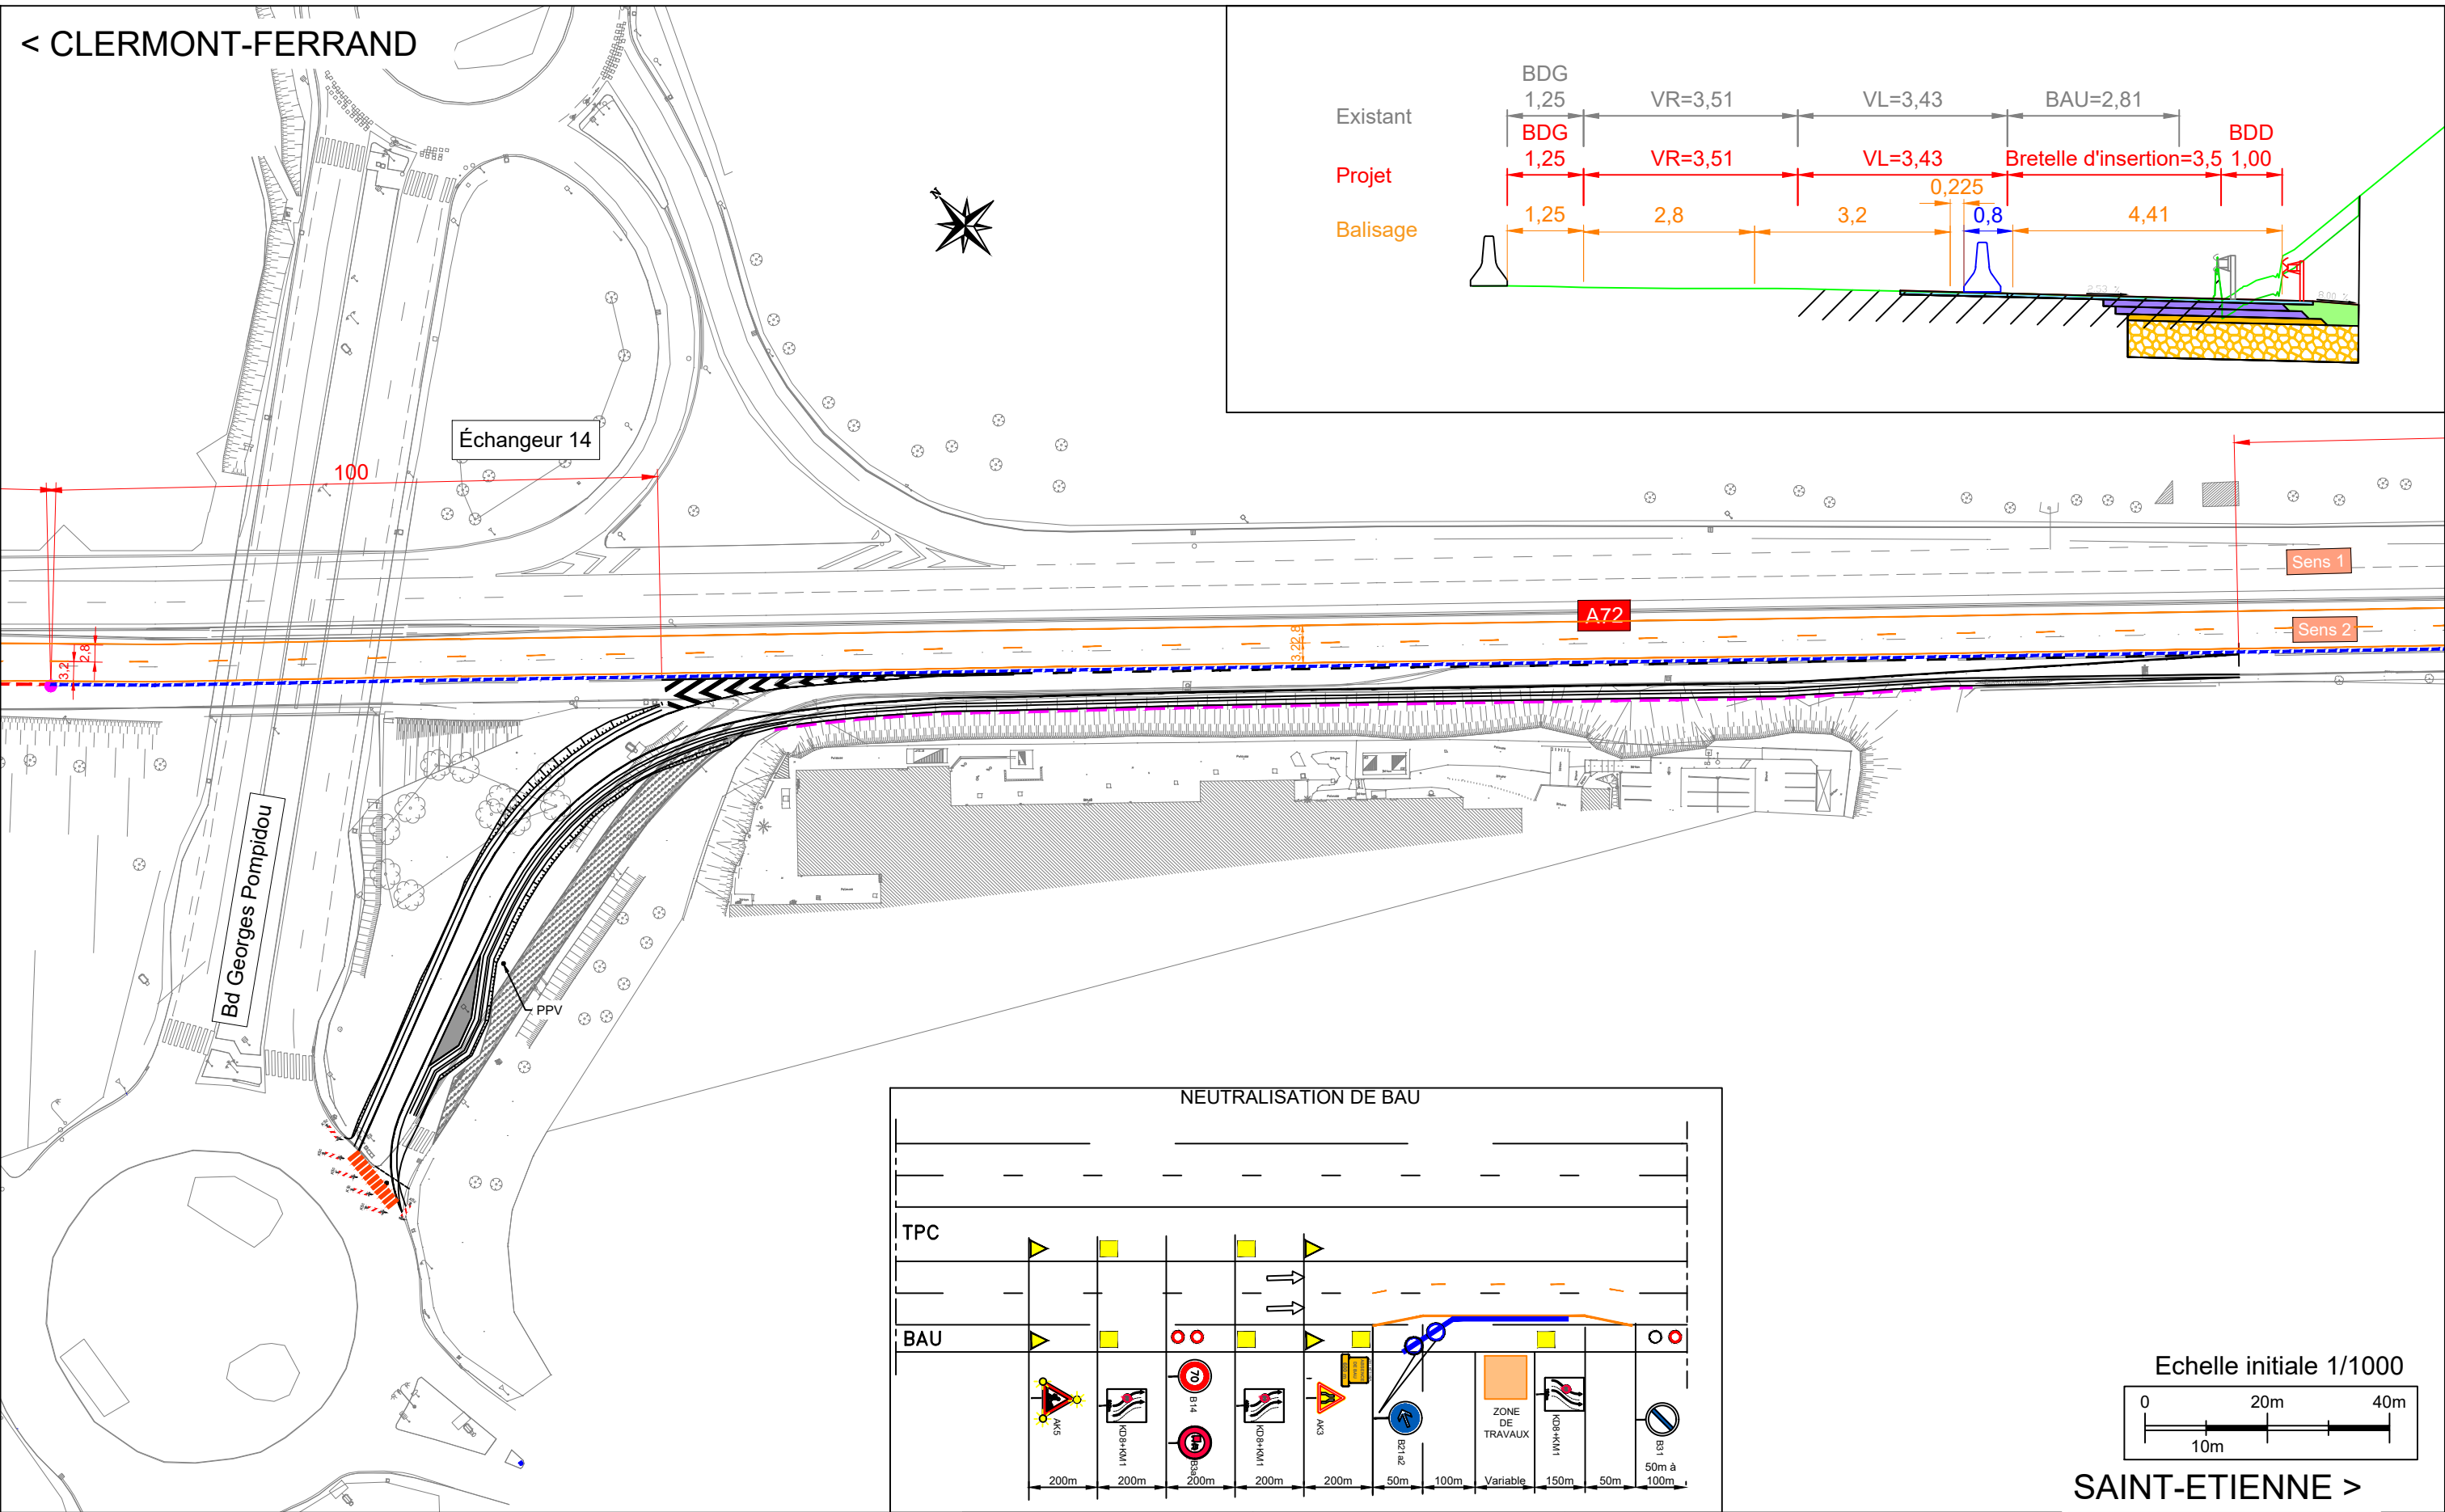

- Légende :
- Balisage travaux
 - SMV(W=0.80m)
 - Atténuateur de choc
 - K5C



Direction Interdépartementale des Routes Centre-Est



Date rev : 07/08/2026

DIRCE - Amélioration de l'itinéraire Lyon - Saint-Étienne

Titre : II.13 - ECHANGEUR 14 - VUE EN PLAN ET COUPE
BALISAGE

Numéro : LYSE-DCE-A72-S7_S8_Ech13_14_15-05052-B00




Collaborateur :
Muriel LARCHEZ MOREL

Echelle :
1/1000


Format
A3

Rev :
B

Page :
1

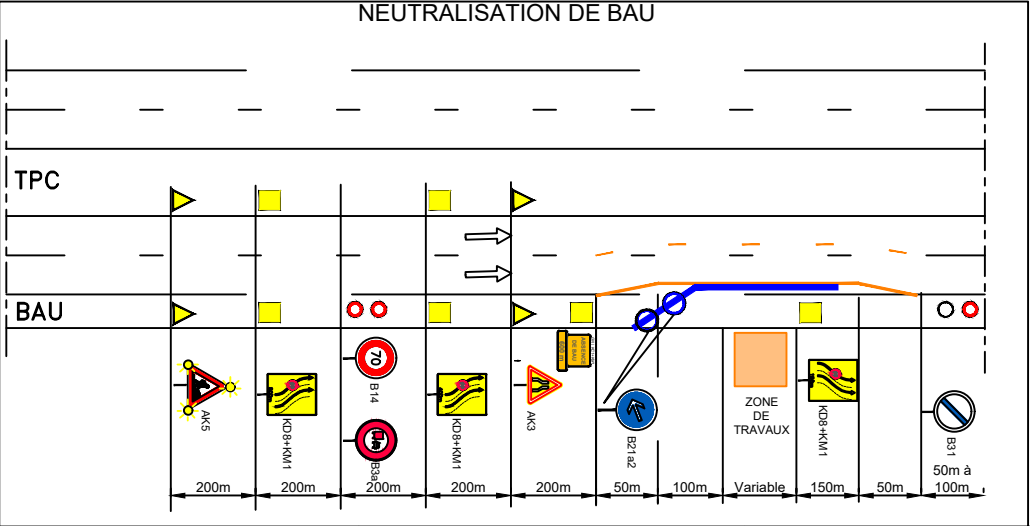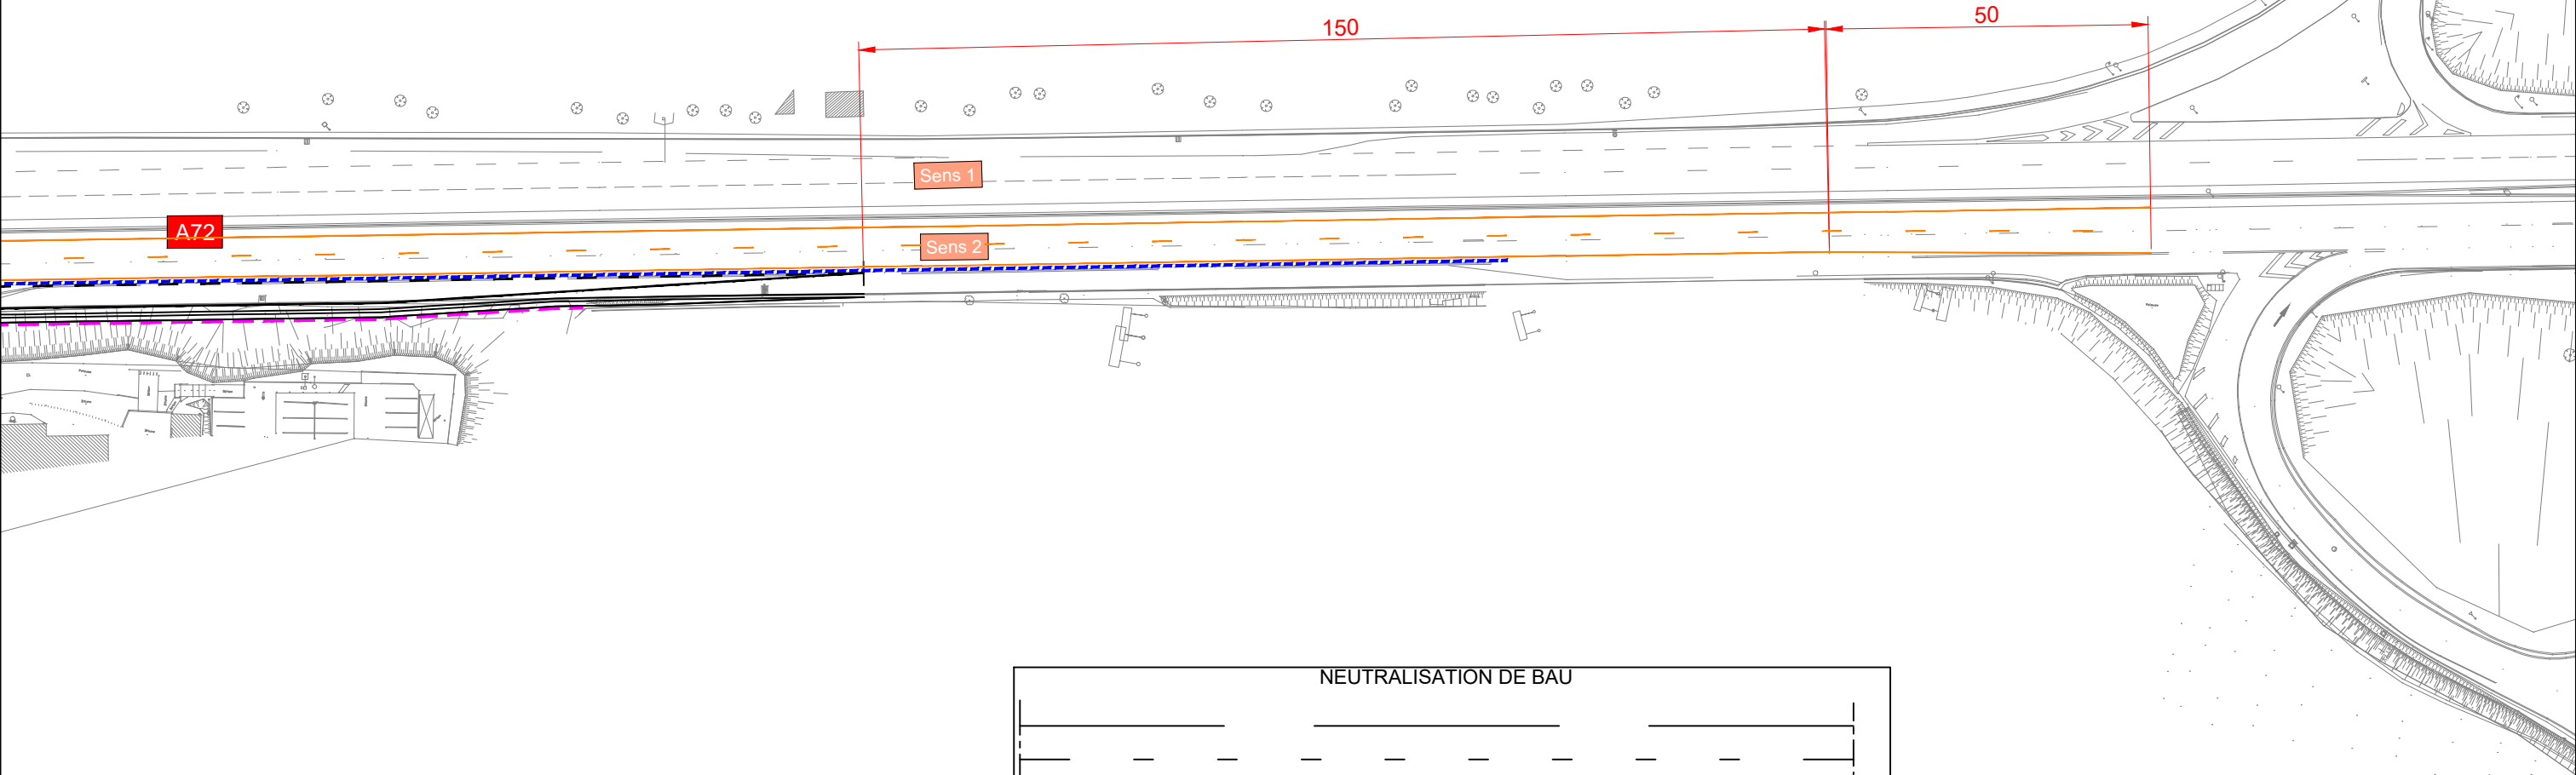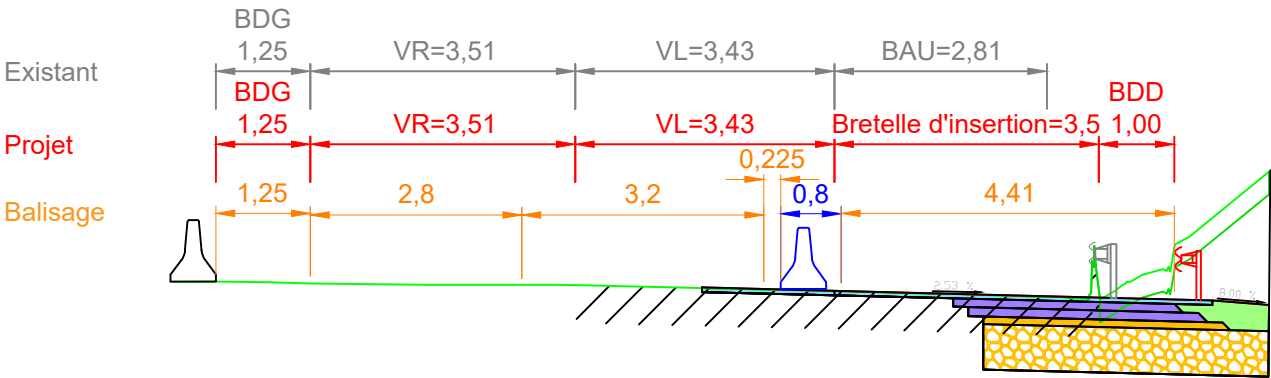

Echelle initiale 1/1000

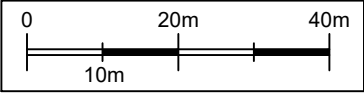

SAINT-ETIENNE >

- Légende :
- Balisage travaux
 - SMV(W=0.80m)
 - Atténuateur de choc
 - K5C



DIRCE - Amélioration de l'itinéraire Lyon - Saint-Étienne

Titre : II.13 - ECHANGEUR 14 - VUE EN PLAN ET COUPE
BALISAGE

Collaborateur :
Muriel LARCHEZ MOREL

Echelle :
1/1000

Format
A3

Rev :
B

Page :
1

Date rev : 07/08/2026

Numéro : LYSE-DCE-A72-S7_S8_Ech13_14_15-05052-B00