

Maître d'ouvrage :



Direction interdépartementale
des routes Centre-Est

Prestations d'ingénierie pour l'amélioration de l'itinéraire entre Lyon et Saint-Étienne

Dossier de Consultation des Entreprises

Aménagement de la bretelle d'insertion en sens 2 de l'échangeur 14
(LA TALAUDIERE) de l'A72

II.14 - Carnet de plans - Paroi clouée

Maître d'oeuvre :




Indice	Date :	Modifications :	Etabli par :	Vérifié par :	Contrôlé par :
A	05/2026	Première émission	LTT	MDP	CFI

Référence AGORA :

Fichier : LYSE-DCE-A72-ECH14-03092-A01

VUE EN PLAN

Ech : 1/750

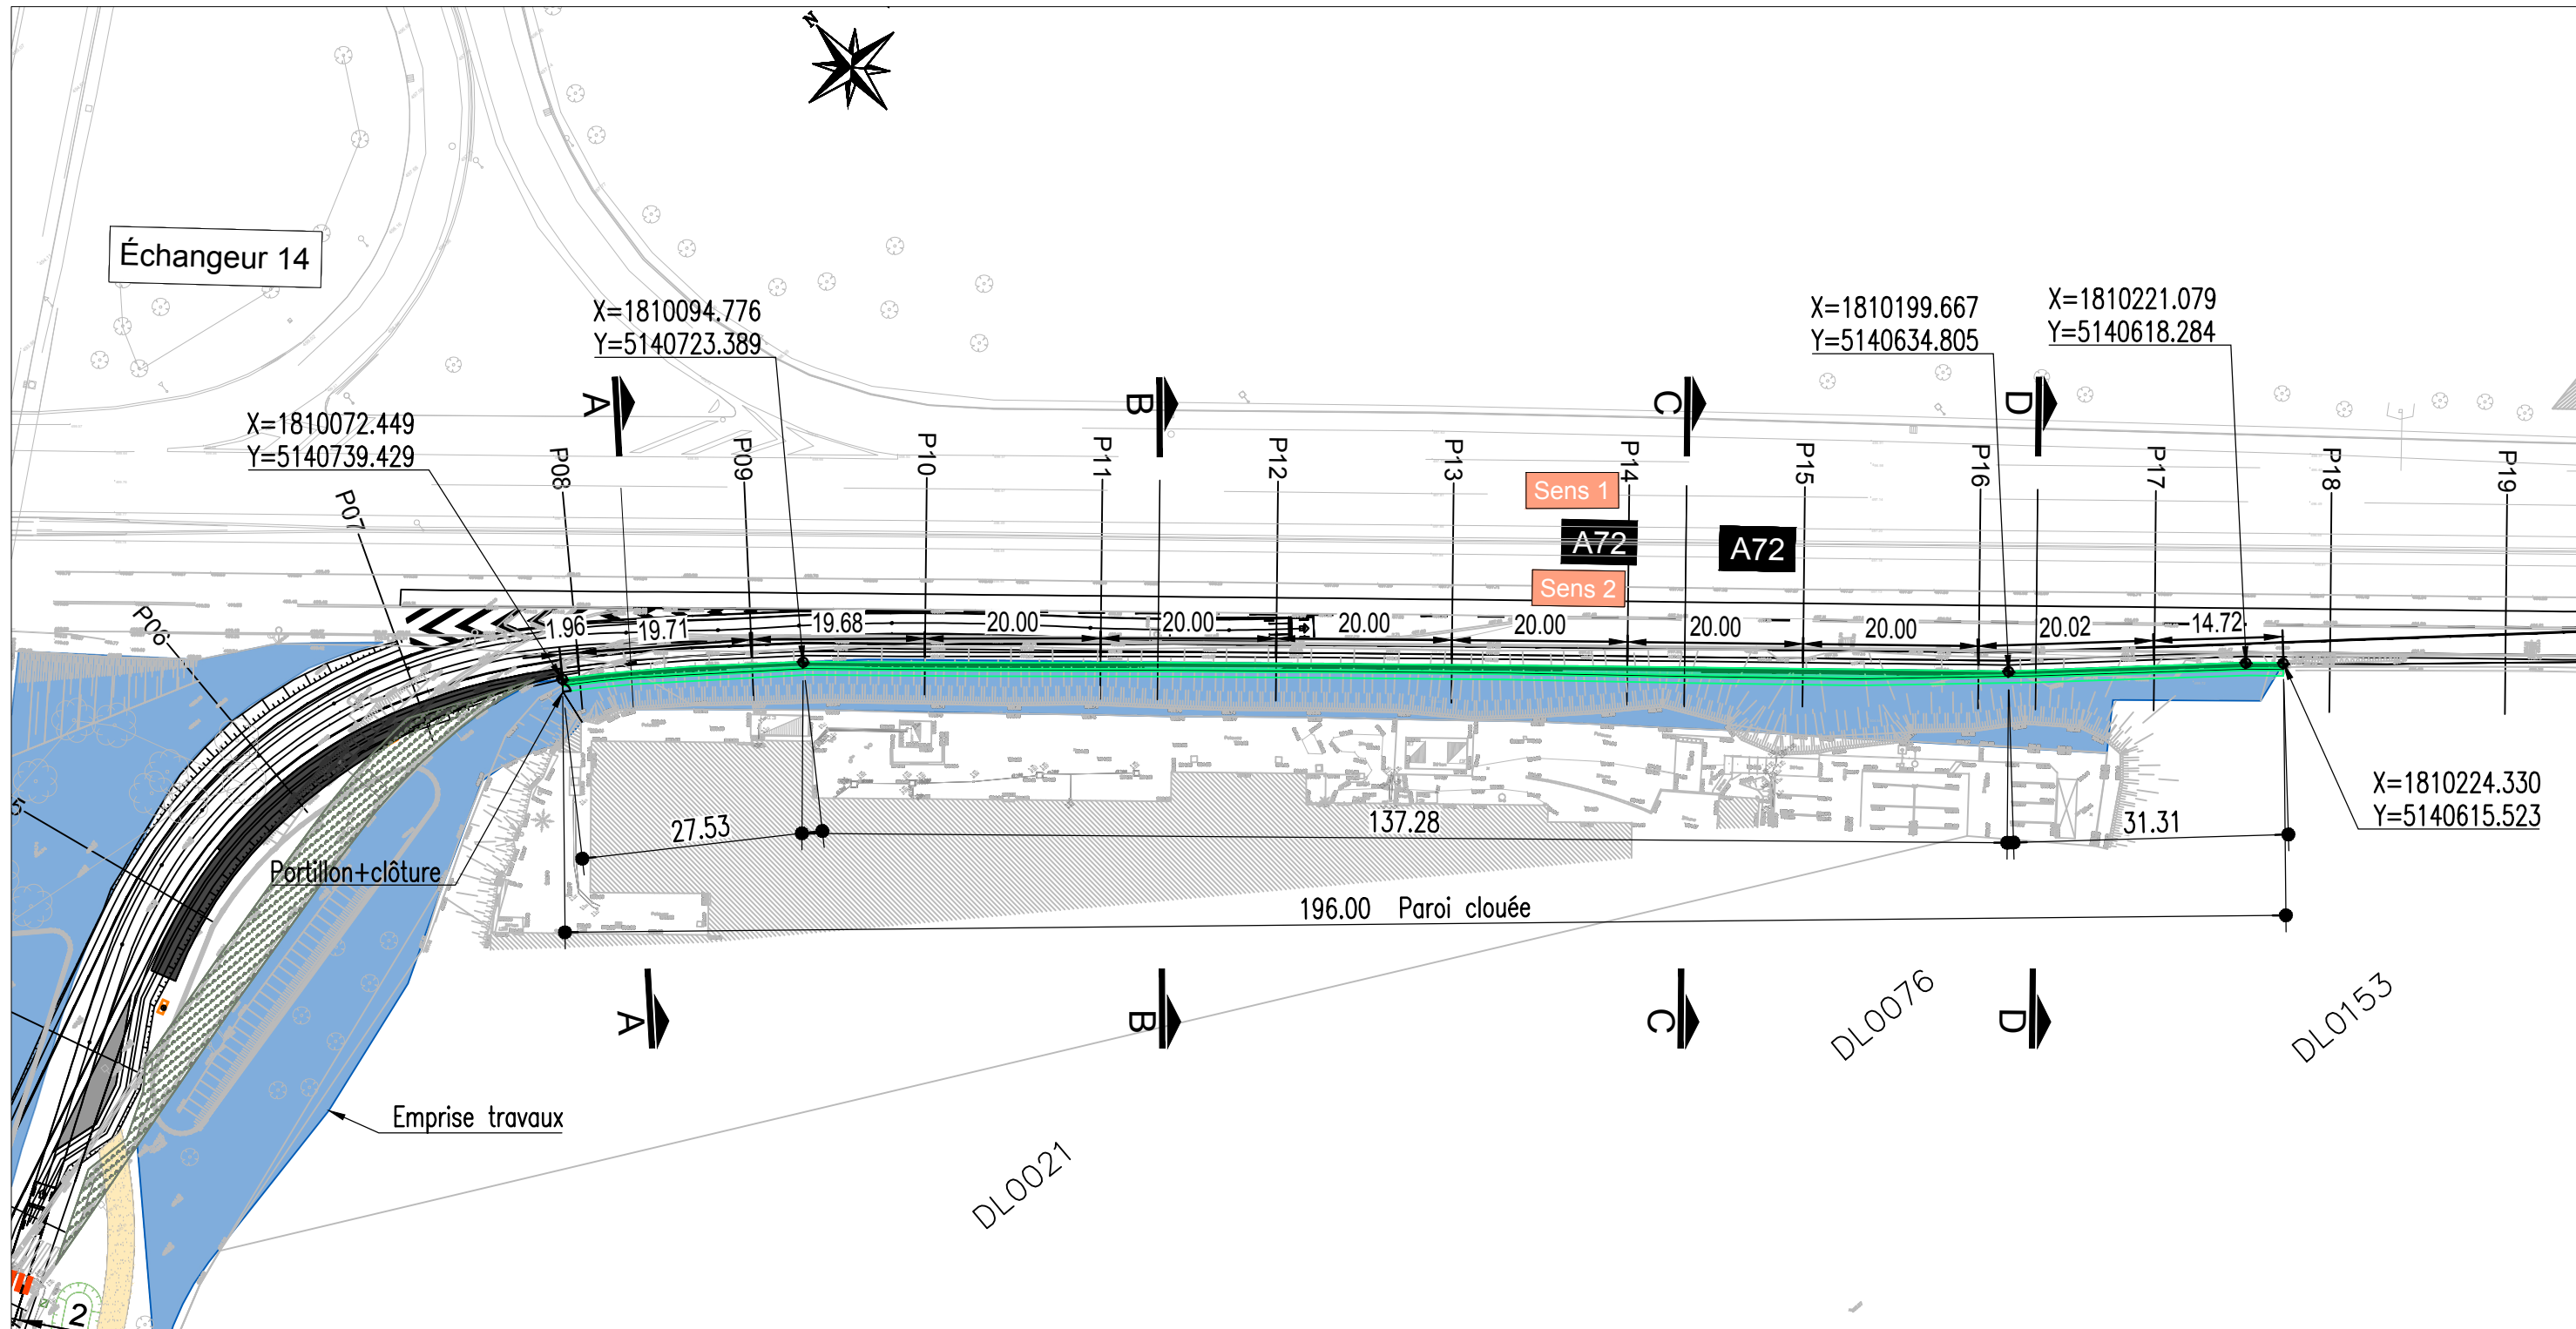


NOTA: une barbacane minimum pour 10 m² de mur

		DIRCE - Amélioration de l'itinéraire Lyon - Saint-Étienne			
		Titre : II.14 - Carnet de plan de la paroi clouée - ECH 14		Collaborateur : Lucas TREBOT	
				Echelle : 1/750	Format A3
		Date rev : 04/06/2026		Numéro : LYSE-DCE-A72-ECH14-03092-A00	

COUPE TRANSVERSALE A-A

Ech : 1/50

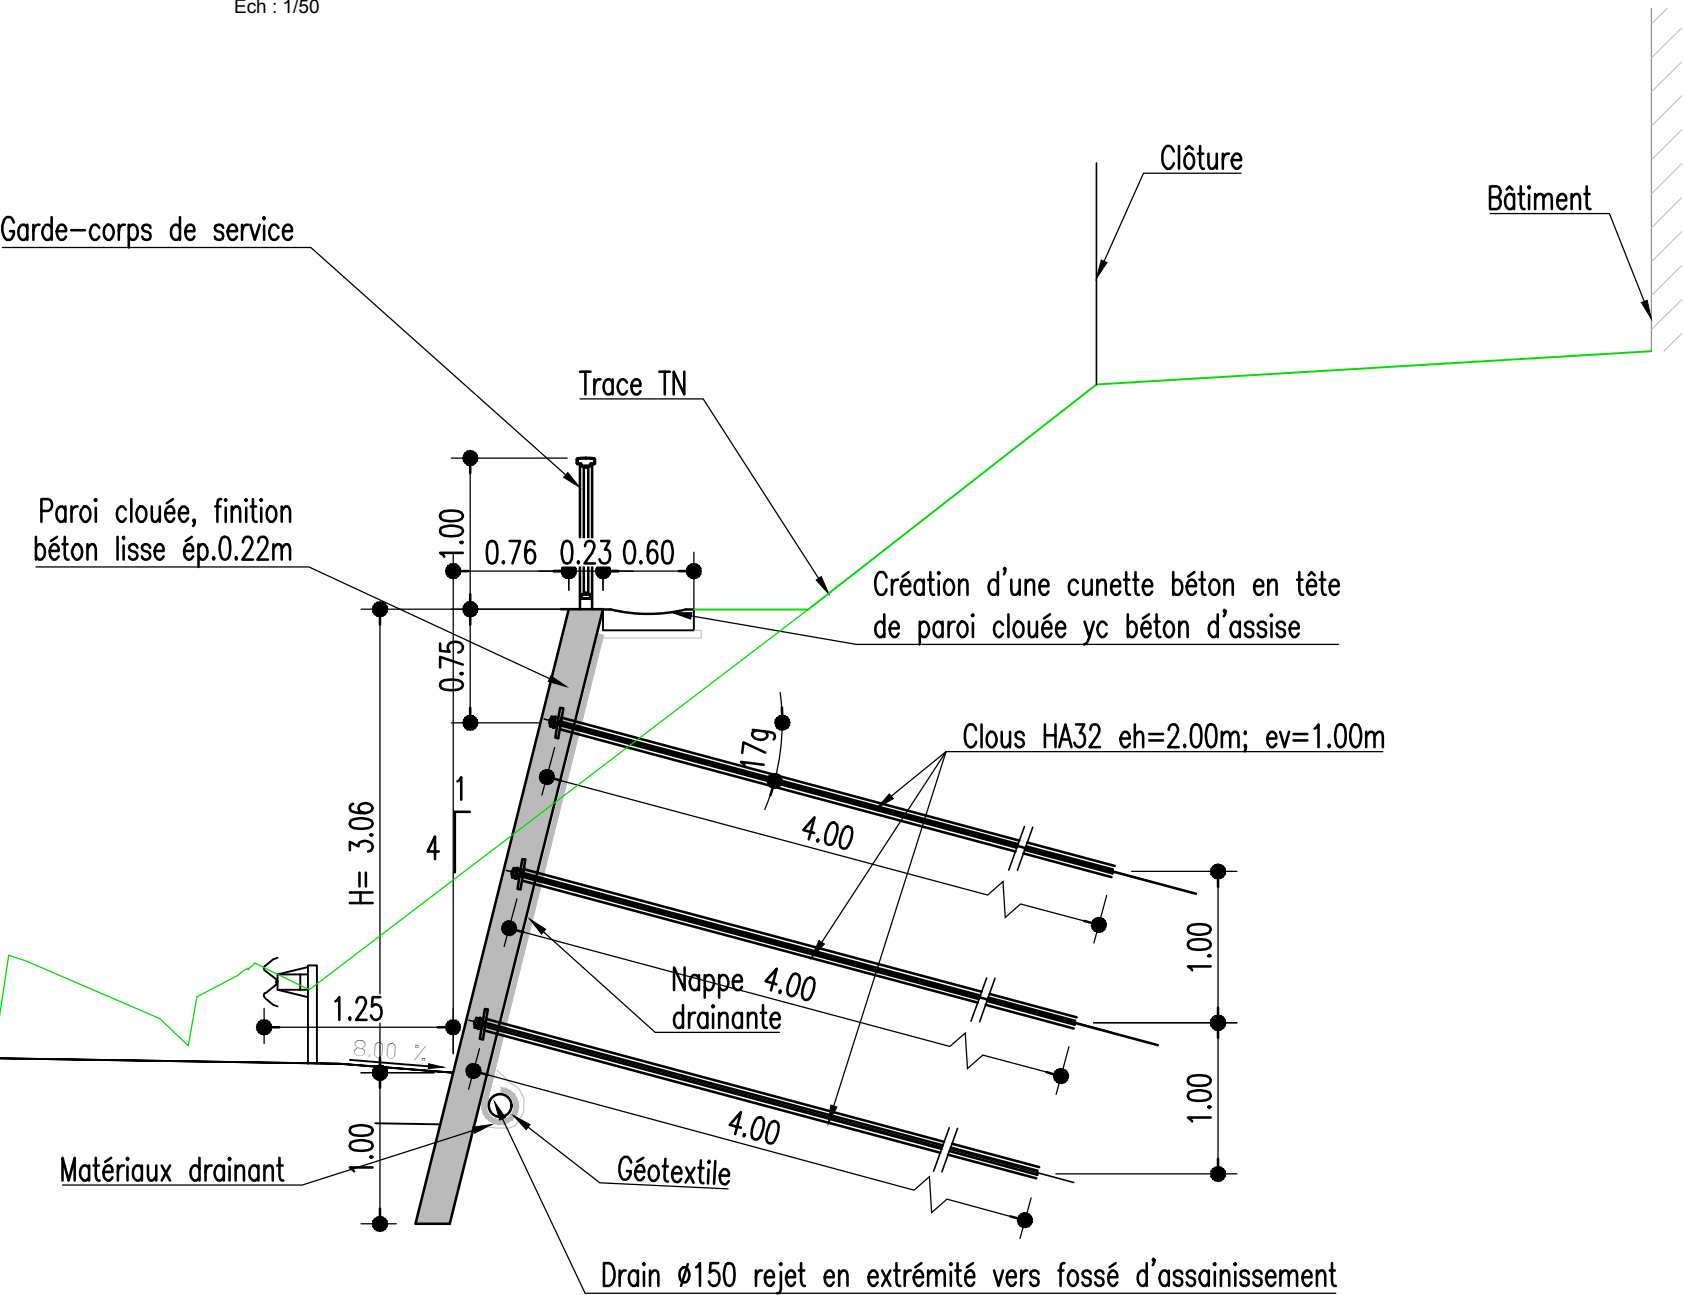

NOTA: une barbacane minimun pour 10 m² de mur



Direction Interdépartementale des Routes Centre-Est



Date rev : 04/06/2026

LYSE-DCE-A72-ECH14-03092-A01.DWG

DIRCE - Amélioration de l'itinéraire Lyon - Saint-Étienne

Titre : II.14 - Carnet de plan de la paroi clouée - ECH 14

Numéro : LYSE-DCE-A72-ECH14-03092-A00

Collaborateur : Lucas TREBOT


Echelle : 1/50

Rev : A

Format A3

Page : 2/6

COUPE TRANSVERSALE B-B
Ech : 1/50

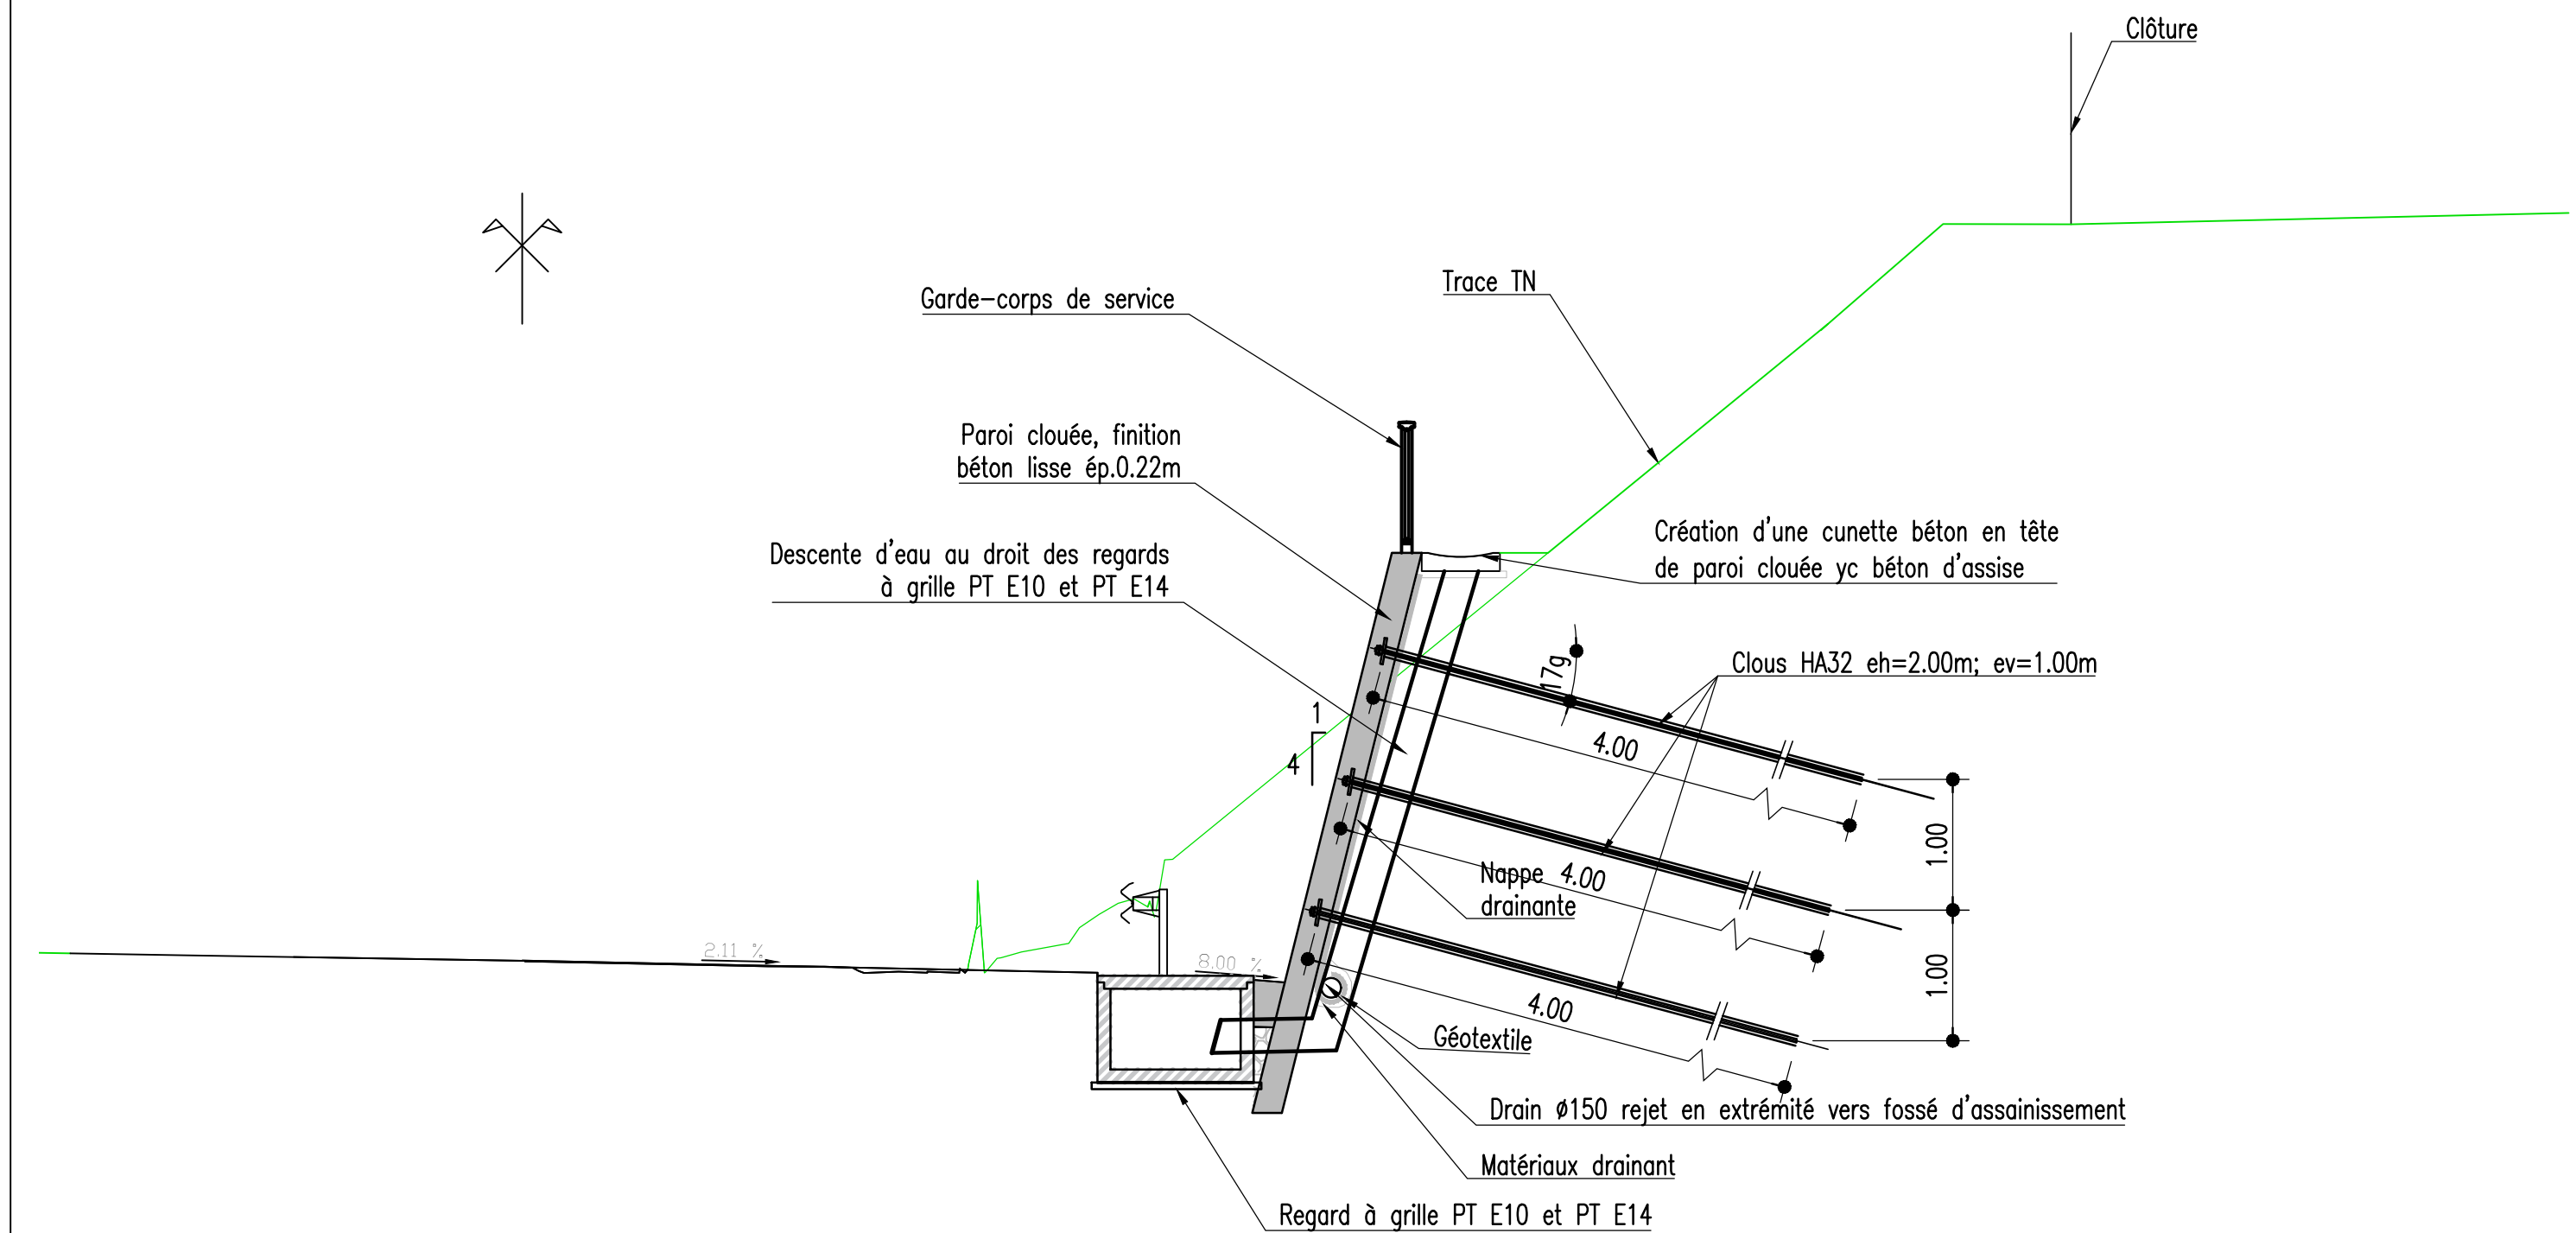


NOTA: une barbacane minimun pour 10 m² de mur	 MINISTÈRE CHARGÉ DES TRANSPORTS <i>Liberté Égalité Fraternité</i>	 <i>Inventons demain</i>	DIRCE - Amélioration de l'itinéraire Lyon - Saint-Étienne			
			Titre : II.14 - Carnet de plan de la paroi clouée - ECH 14		Collaborateur : Lucas TREBOT	
					Echelle : 1/50	Format A3
			Direction Interdépartementale des Routes Centre-Est		Date rev : 04/06/2026	Numéro : LYSE-DCE-A72-ECH14-03092-A00

Ech : 1/50





Ech : 1/50

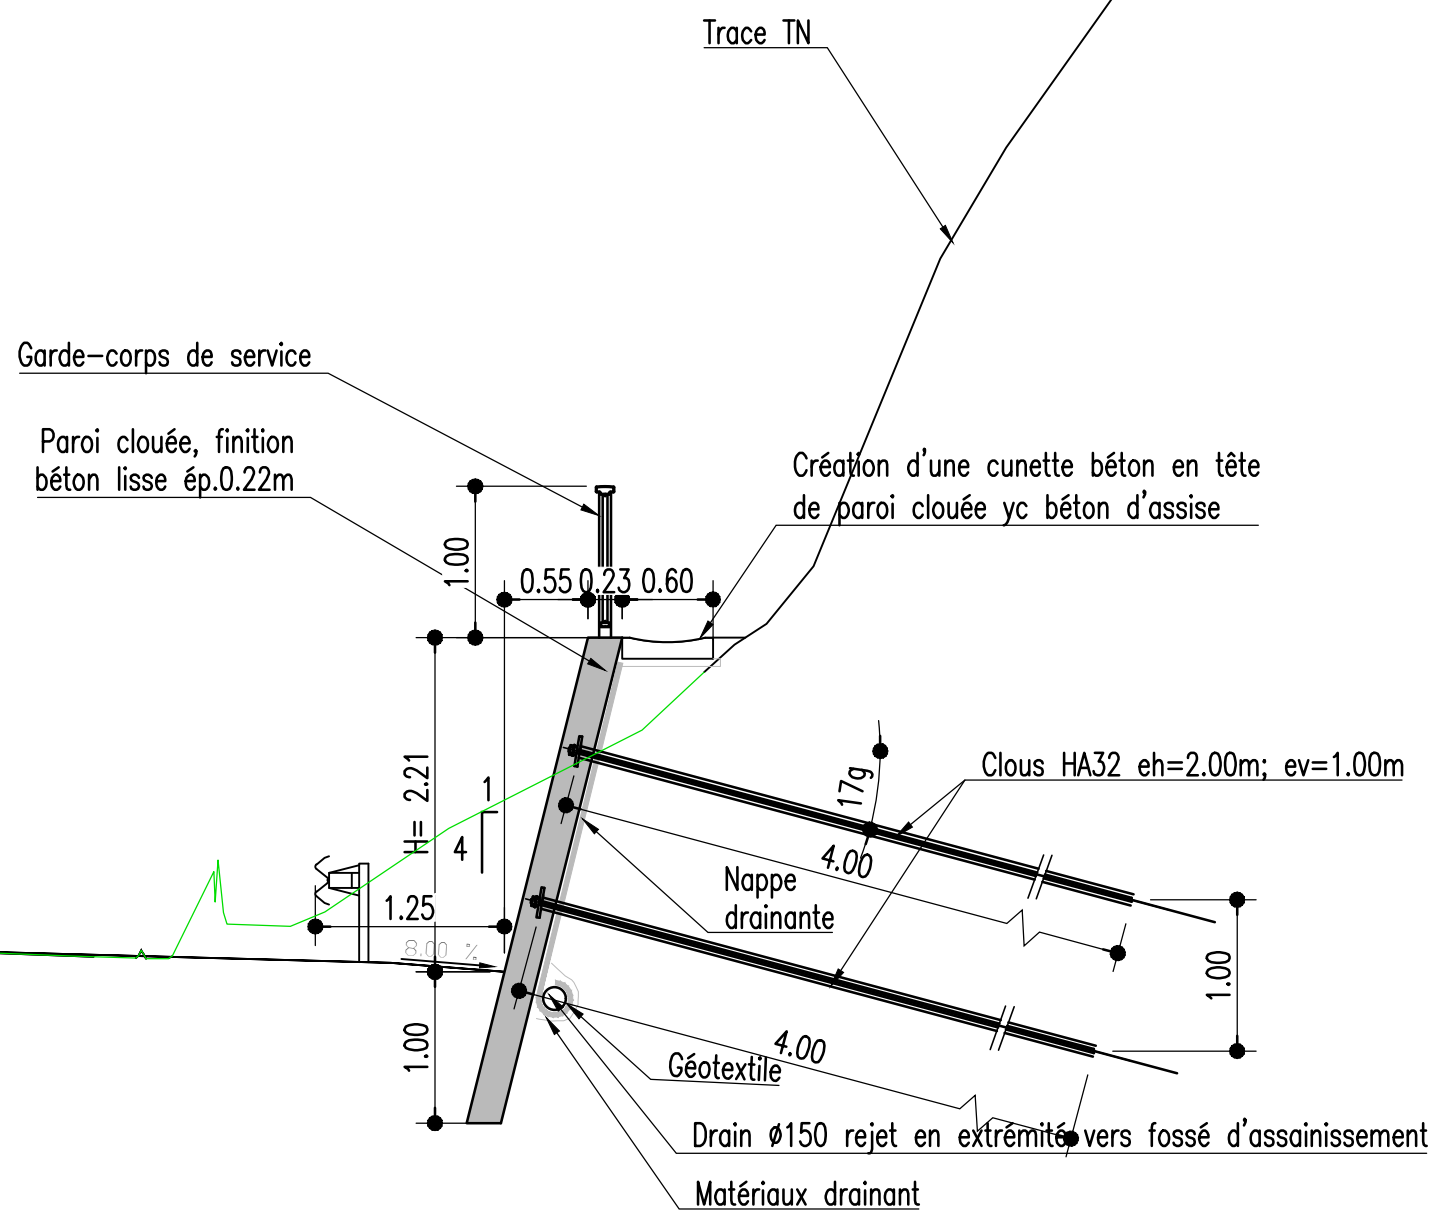

NOTA: une barbacane minimum pour 10 m² de mur



Direction Interdépartementale des Routes Centre-Est



Date rev : 04/06/2026

DIRCE - Amélioration de l'itinéraire Lyon - Saint-Étienne

Titre : II.14 - Carnet de plan de la paroi clouée - ECH 14

Collaborateur :	Lucas TREBOT
-----------------	--------------

Echelle :
1/50


Format	A3
--------	----

Rev :	A
-------	---

Page : 5/6

LYSE-DCE-A72-ECH14-03092-A01.DWG

ELEVATION
Ech : 1/500

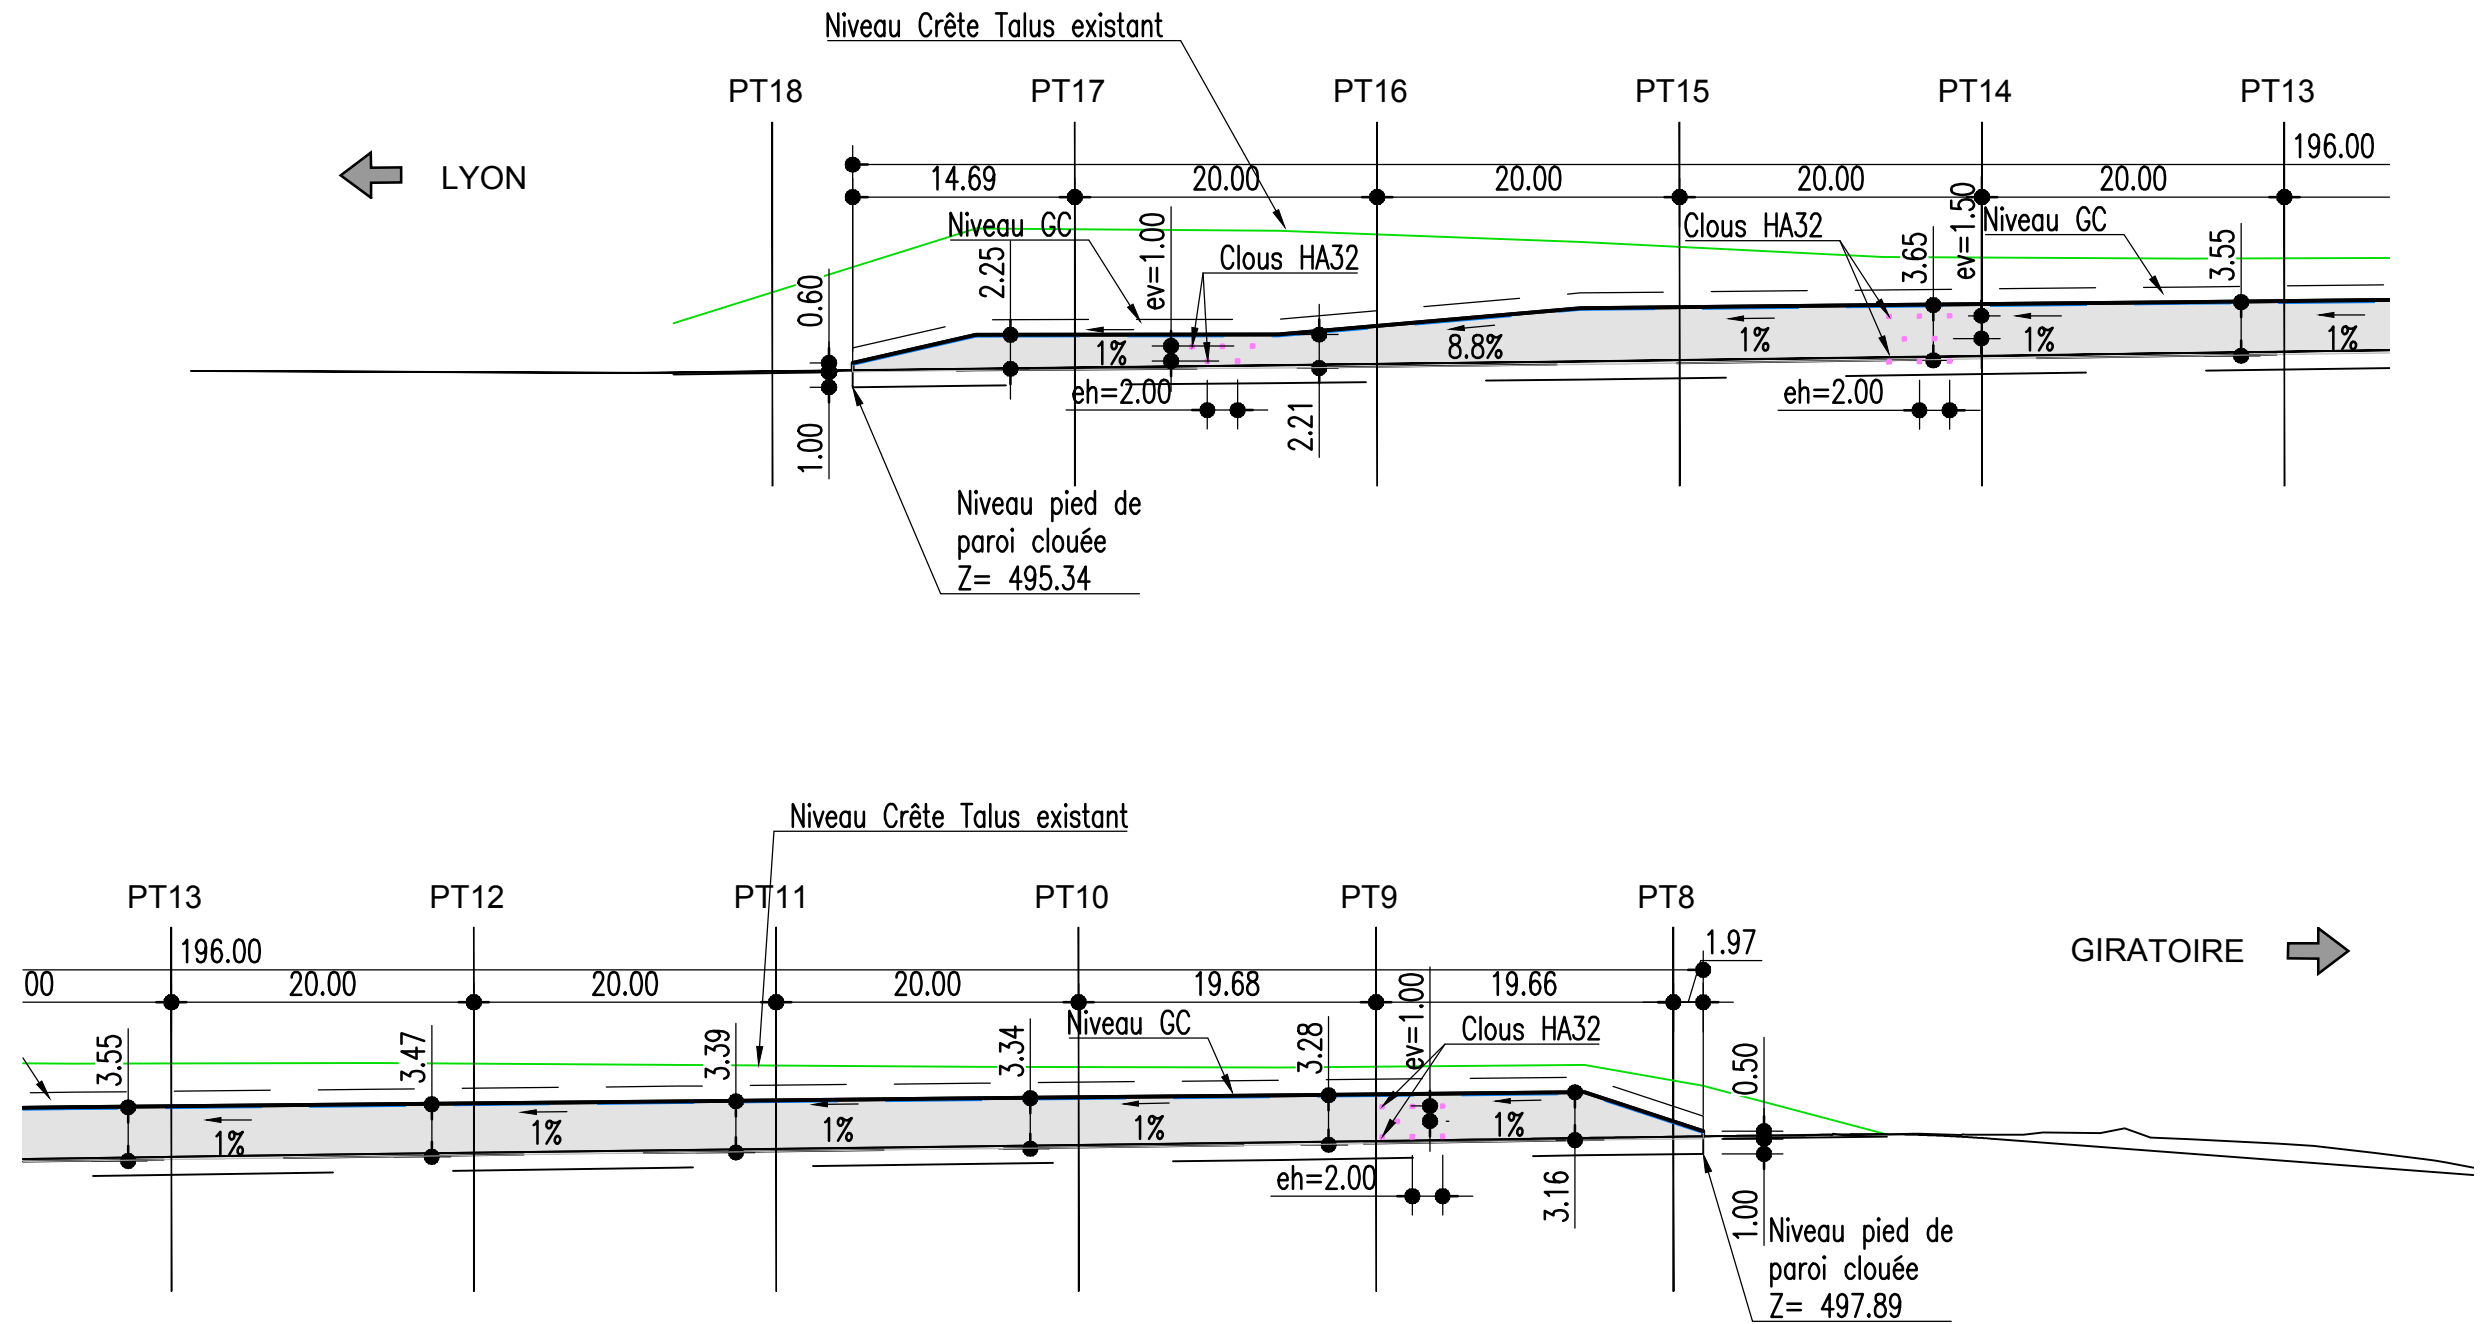

NOTA: une barbacane minimum pour 10 m² de mur



Direction Interdépartementale des Routes Centre-Est



Date rev : 04/06/2026

DIRCE - Amélioration de l'itinéraire Lyon - Saint-Étienne

Titre : II.14 - Carnet de plan de la paroi clouée - ECH 14

Numéro : LYSE-DCE-A72-ECH14-03092-A00

Collaborateur :
Lucas TREBOT

Echelle :
1/50

Format
A3

Rev :
A

Page :
6/6

LYSE-DCE-A72-ECH14-03092-A01.DWG