


Schéma d'implantation des limites du redan de GB sur la BAU

A72 - Sens 2 : PR 3+460 à 3+220

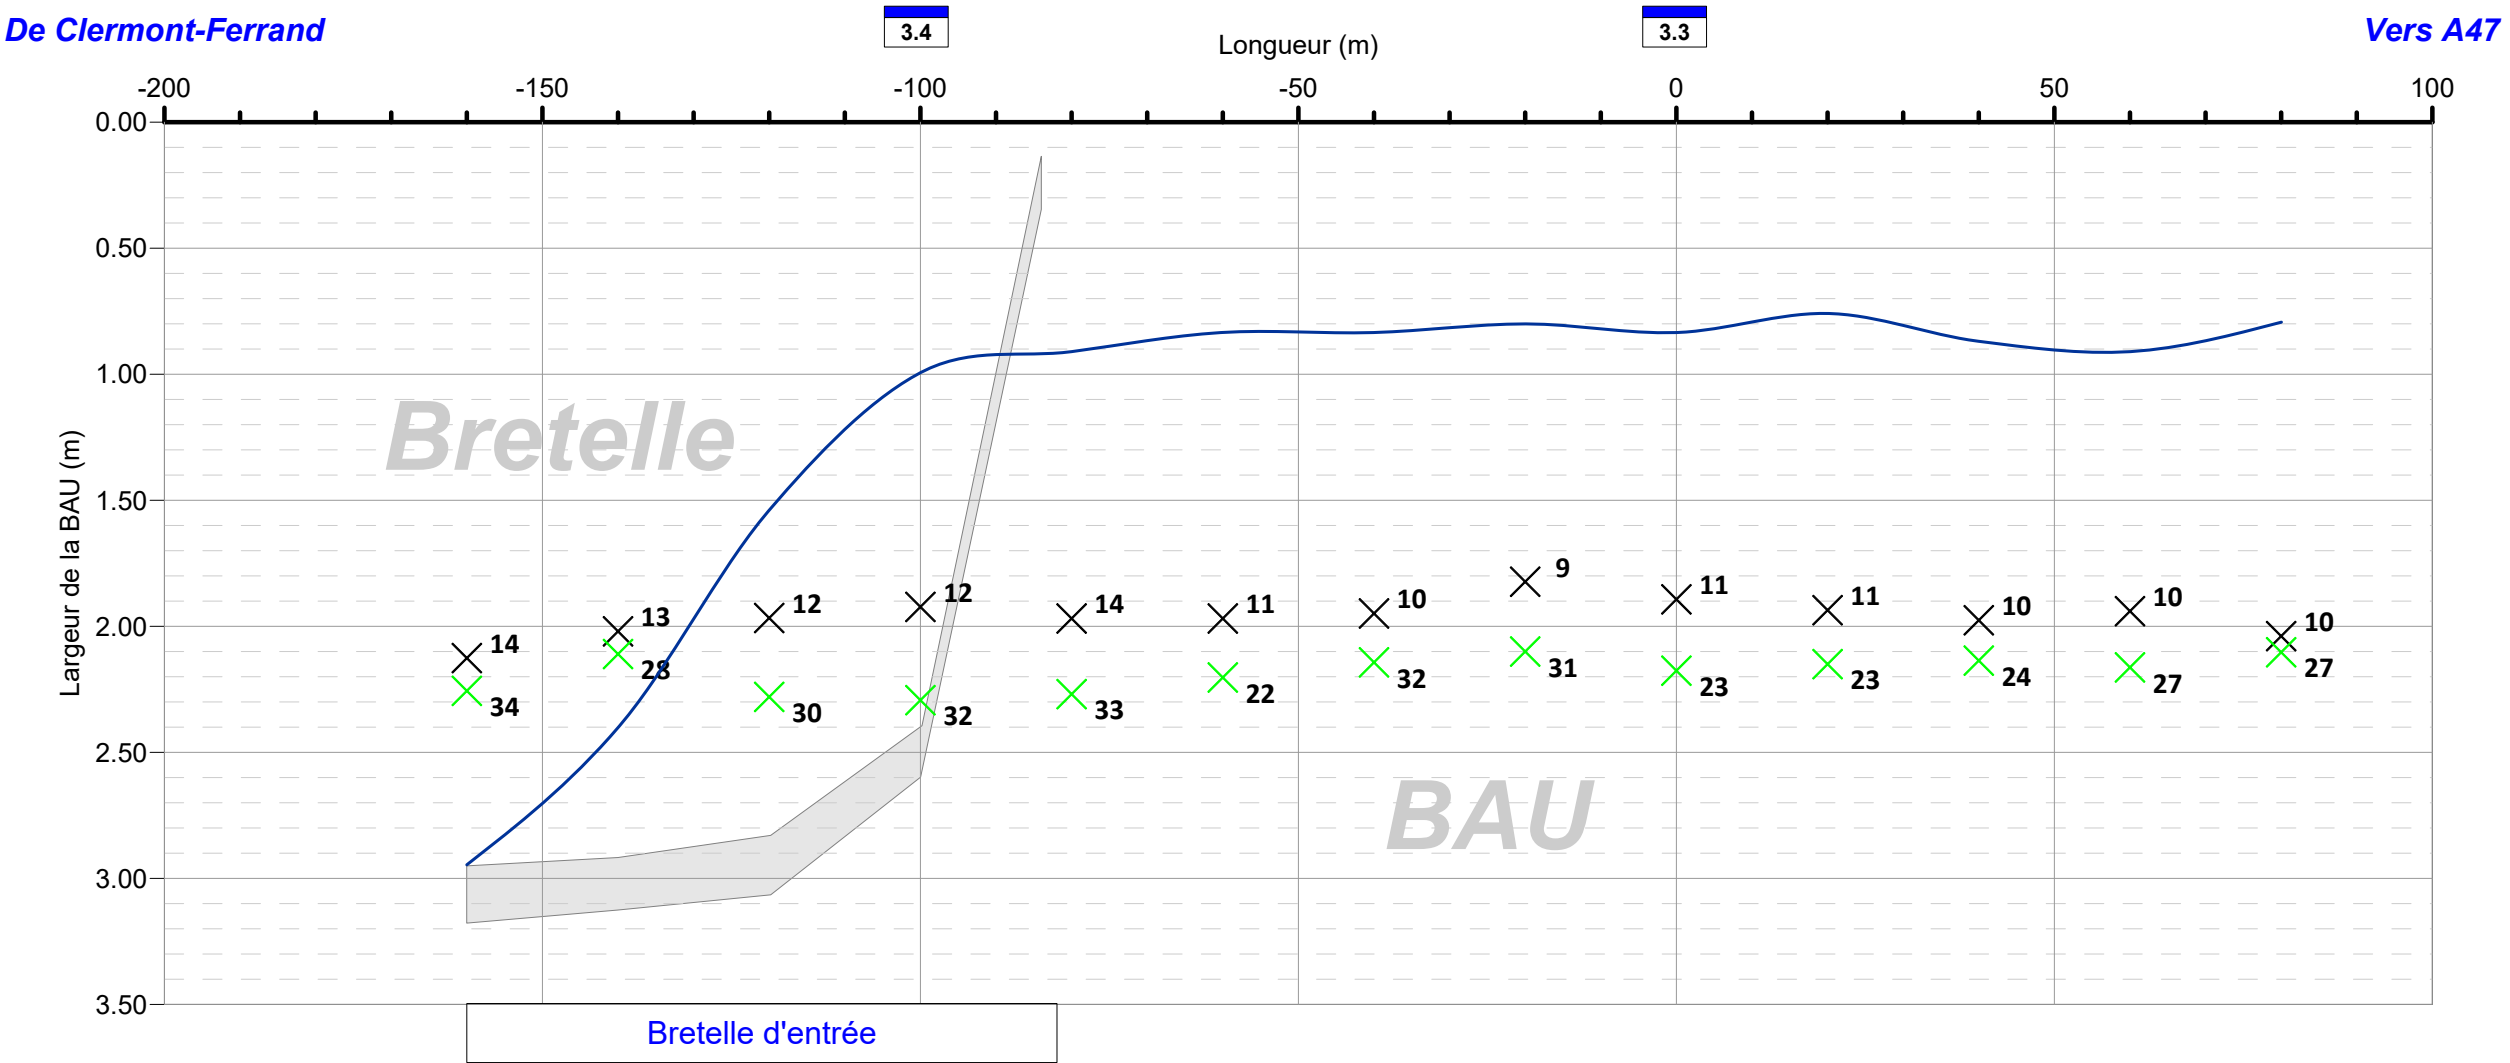

Origine : Bande blanche côté VD - PR 3.3

Légende :

- X Position supérieure du redan possible et sa profondeur (cm)
- X Position inférieure du redan possible et sa profondeur (cm)
- Axe tranchée