

PIERRE DUFOUR
ARCHITECTE EN CHEF DES MONUMENTS HISTORIQUES

18 rue du Sentier, 75002 Paris, France
13 rue des Chenebières, 63200 Prompsat, France
+33 (0)6 48 08 91 90
pdufouracmh@antoine-dufour.com
tableau national de l'ordre S18337
www.antoine-dufour.com

SERVICE D'INFRASTRUCTURE DE LA DÉFENSE
NORD-EST

BASE DE DÉFENSE DE STRASBOURG
HAGUENAU COLMAR PHALSBOURG

13 rue Brûlée,
67000 Strasbourg

DRAC GRAND-EST

2, place de la République,
67000 Strasbourg

BAS-RHIN - RÉGION GRAND-EST


HÔTEL DU GOUVERNEUR MILITAIRE DE STRASBOURG (ANCIEN HÔTEL GAYOT - DES DEUX-PONTS)

13 Rue Brûlée,
67000 Strasbourg


RESTAURATION DU DÉCOR PEINT « L'APOTHÉOSE DU PRINCE MAXIMILLIEN » PAR JOSEPH MELLING

C-1 PLAN DE SITUATION

DOSSIER DE CONSULTATION DES ENTREPRISES
MAI 2026

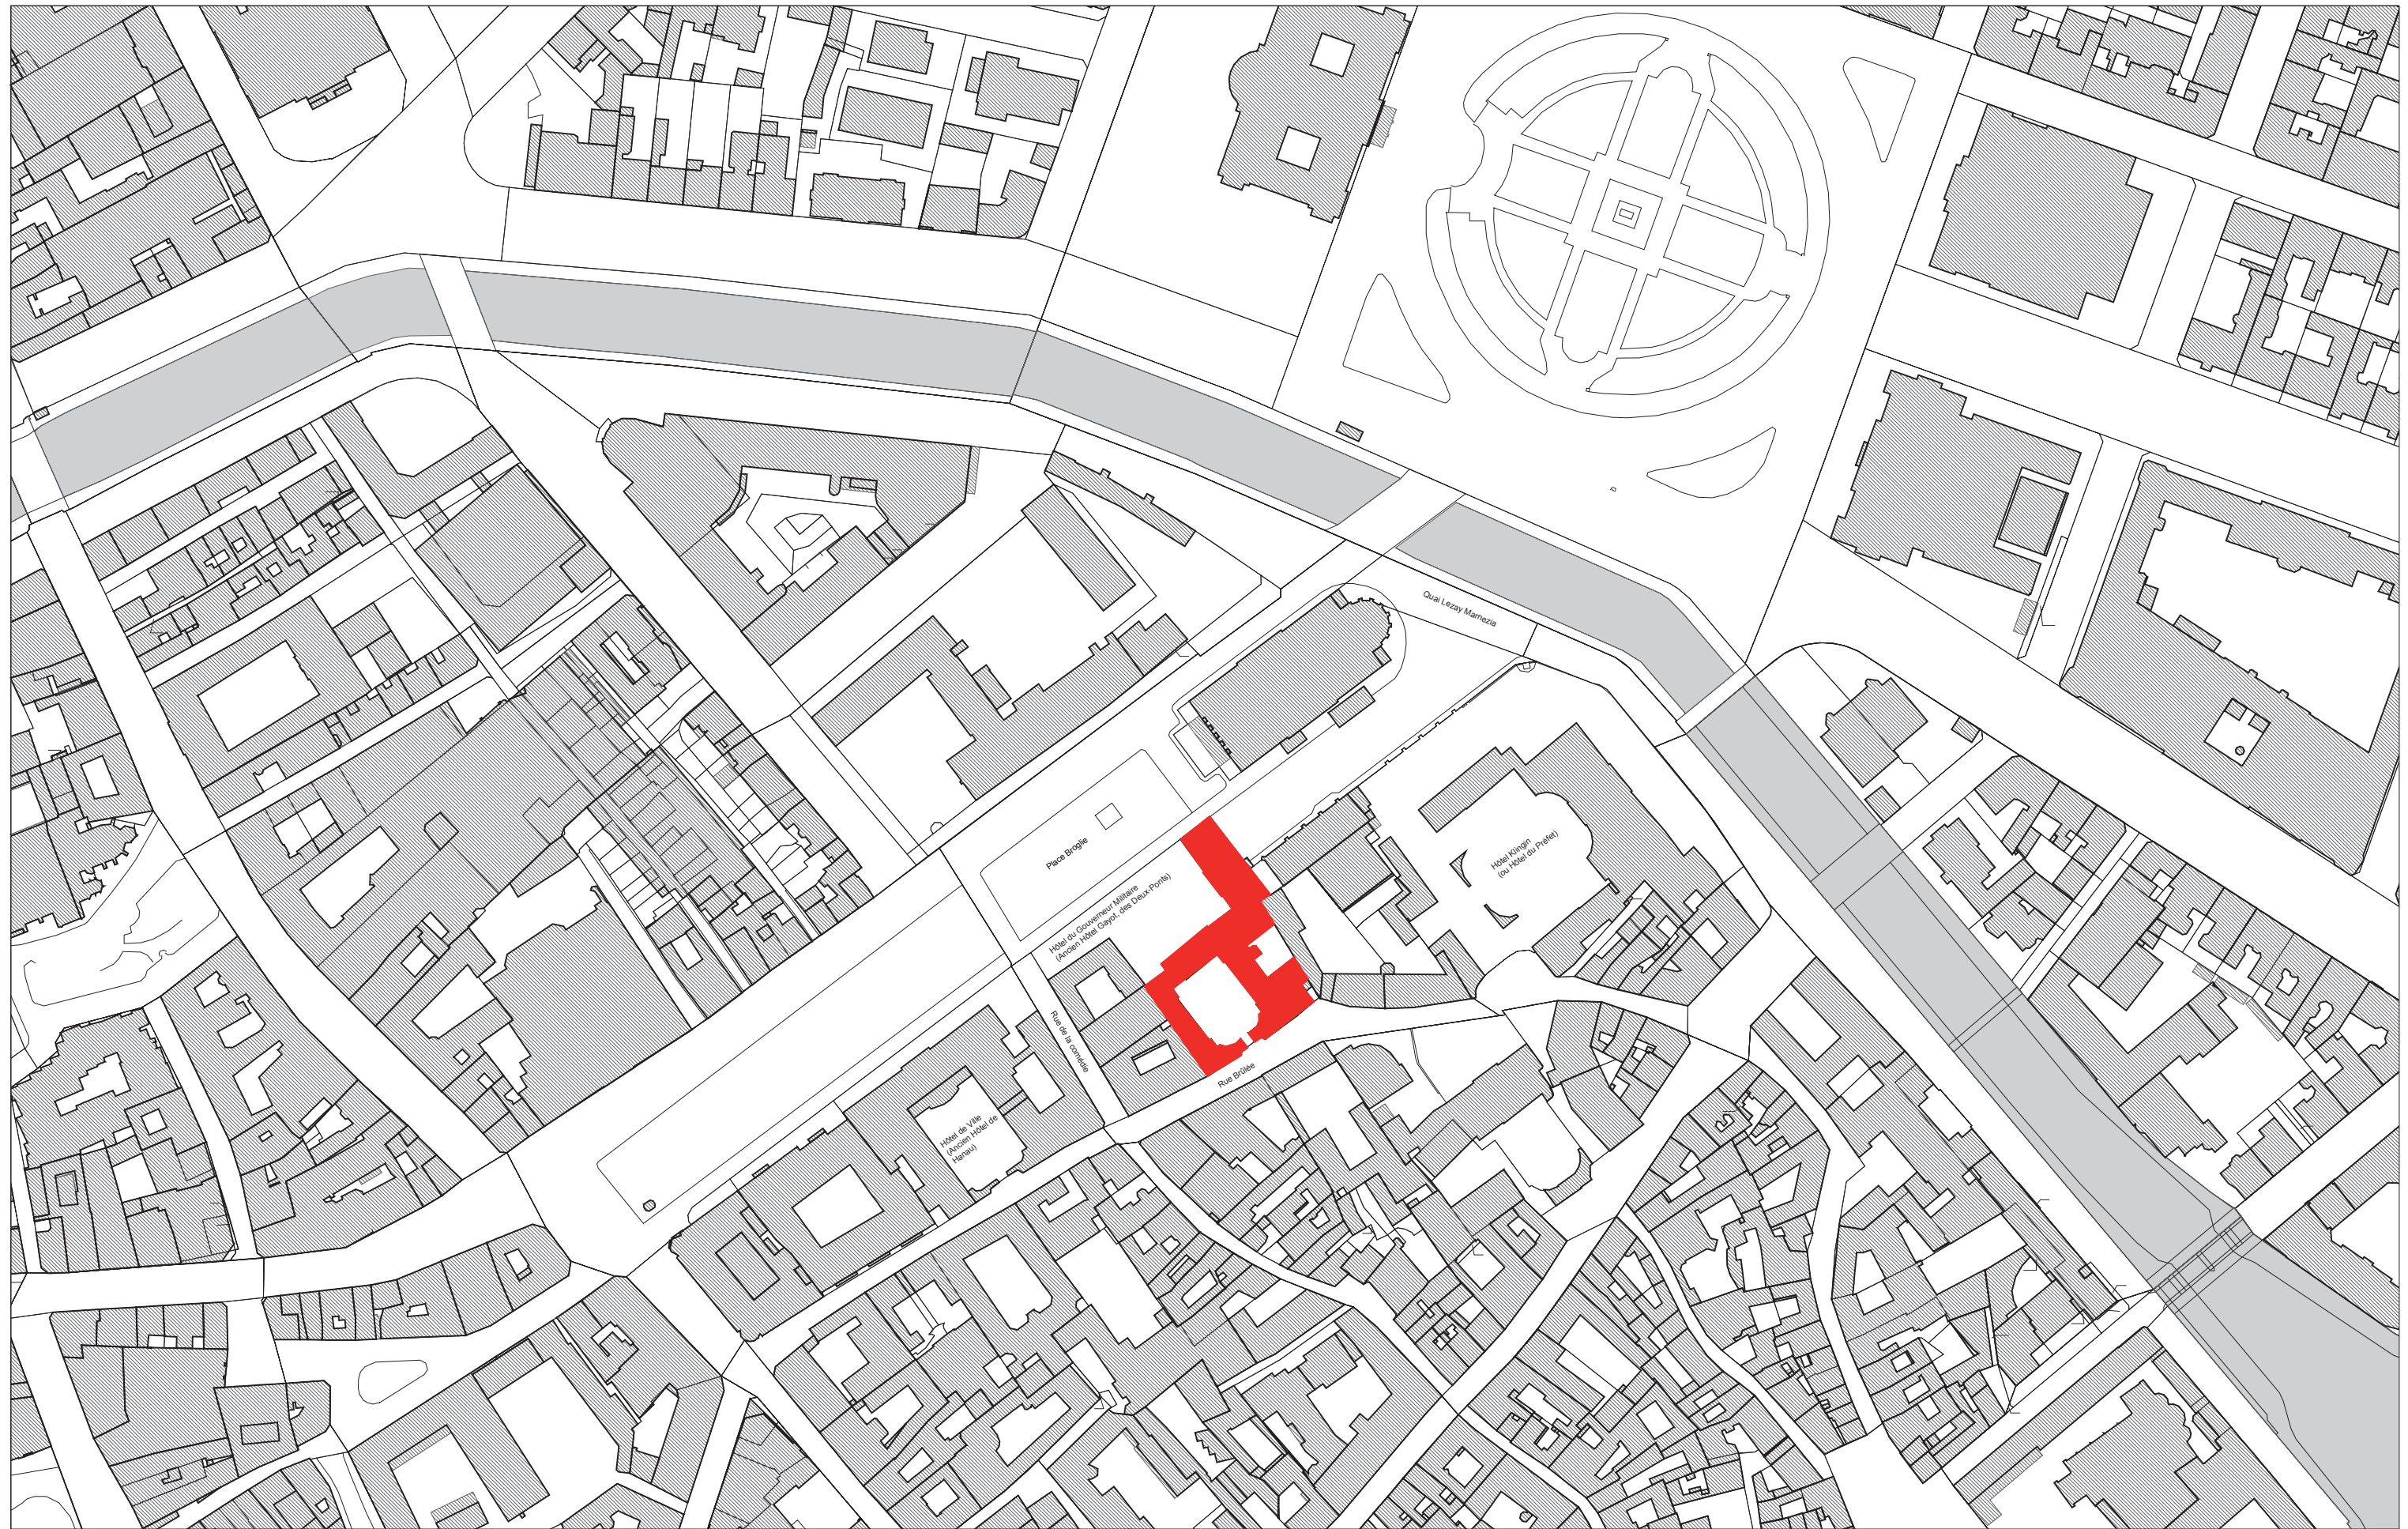

Palais du Gouverneur Militaire / Restauration du décor peint : L'apothéose du Prince Maximilien					PLAN DE SITUATION																									
DRAC 2 Pl. de la République, 67000 Strasbourg	SID NORD-EST, B. D. STRASBOURG 13 rue Brûlée, 67000 Strasbourg	PIERRE DUFOUR ACMH 18, rue du Sentier, 75002 Paris					DCE	1	9	0	5	2	6	-	-	-	-	-	-	1 / 2	0	0	0	-	0	0	0	2	-	-
maîtrise d'ouvrage déléguée	maîtrise d'ouvrage	acmh mandataire				coordination SPS	bureau de contrôle	phase	date					modifié le						échelle					numéro folio					indice

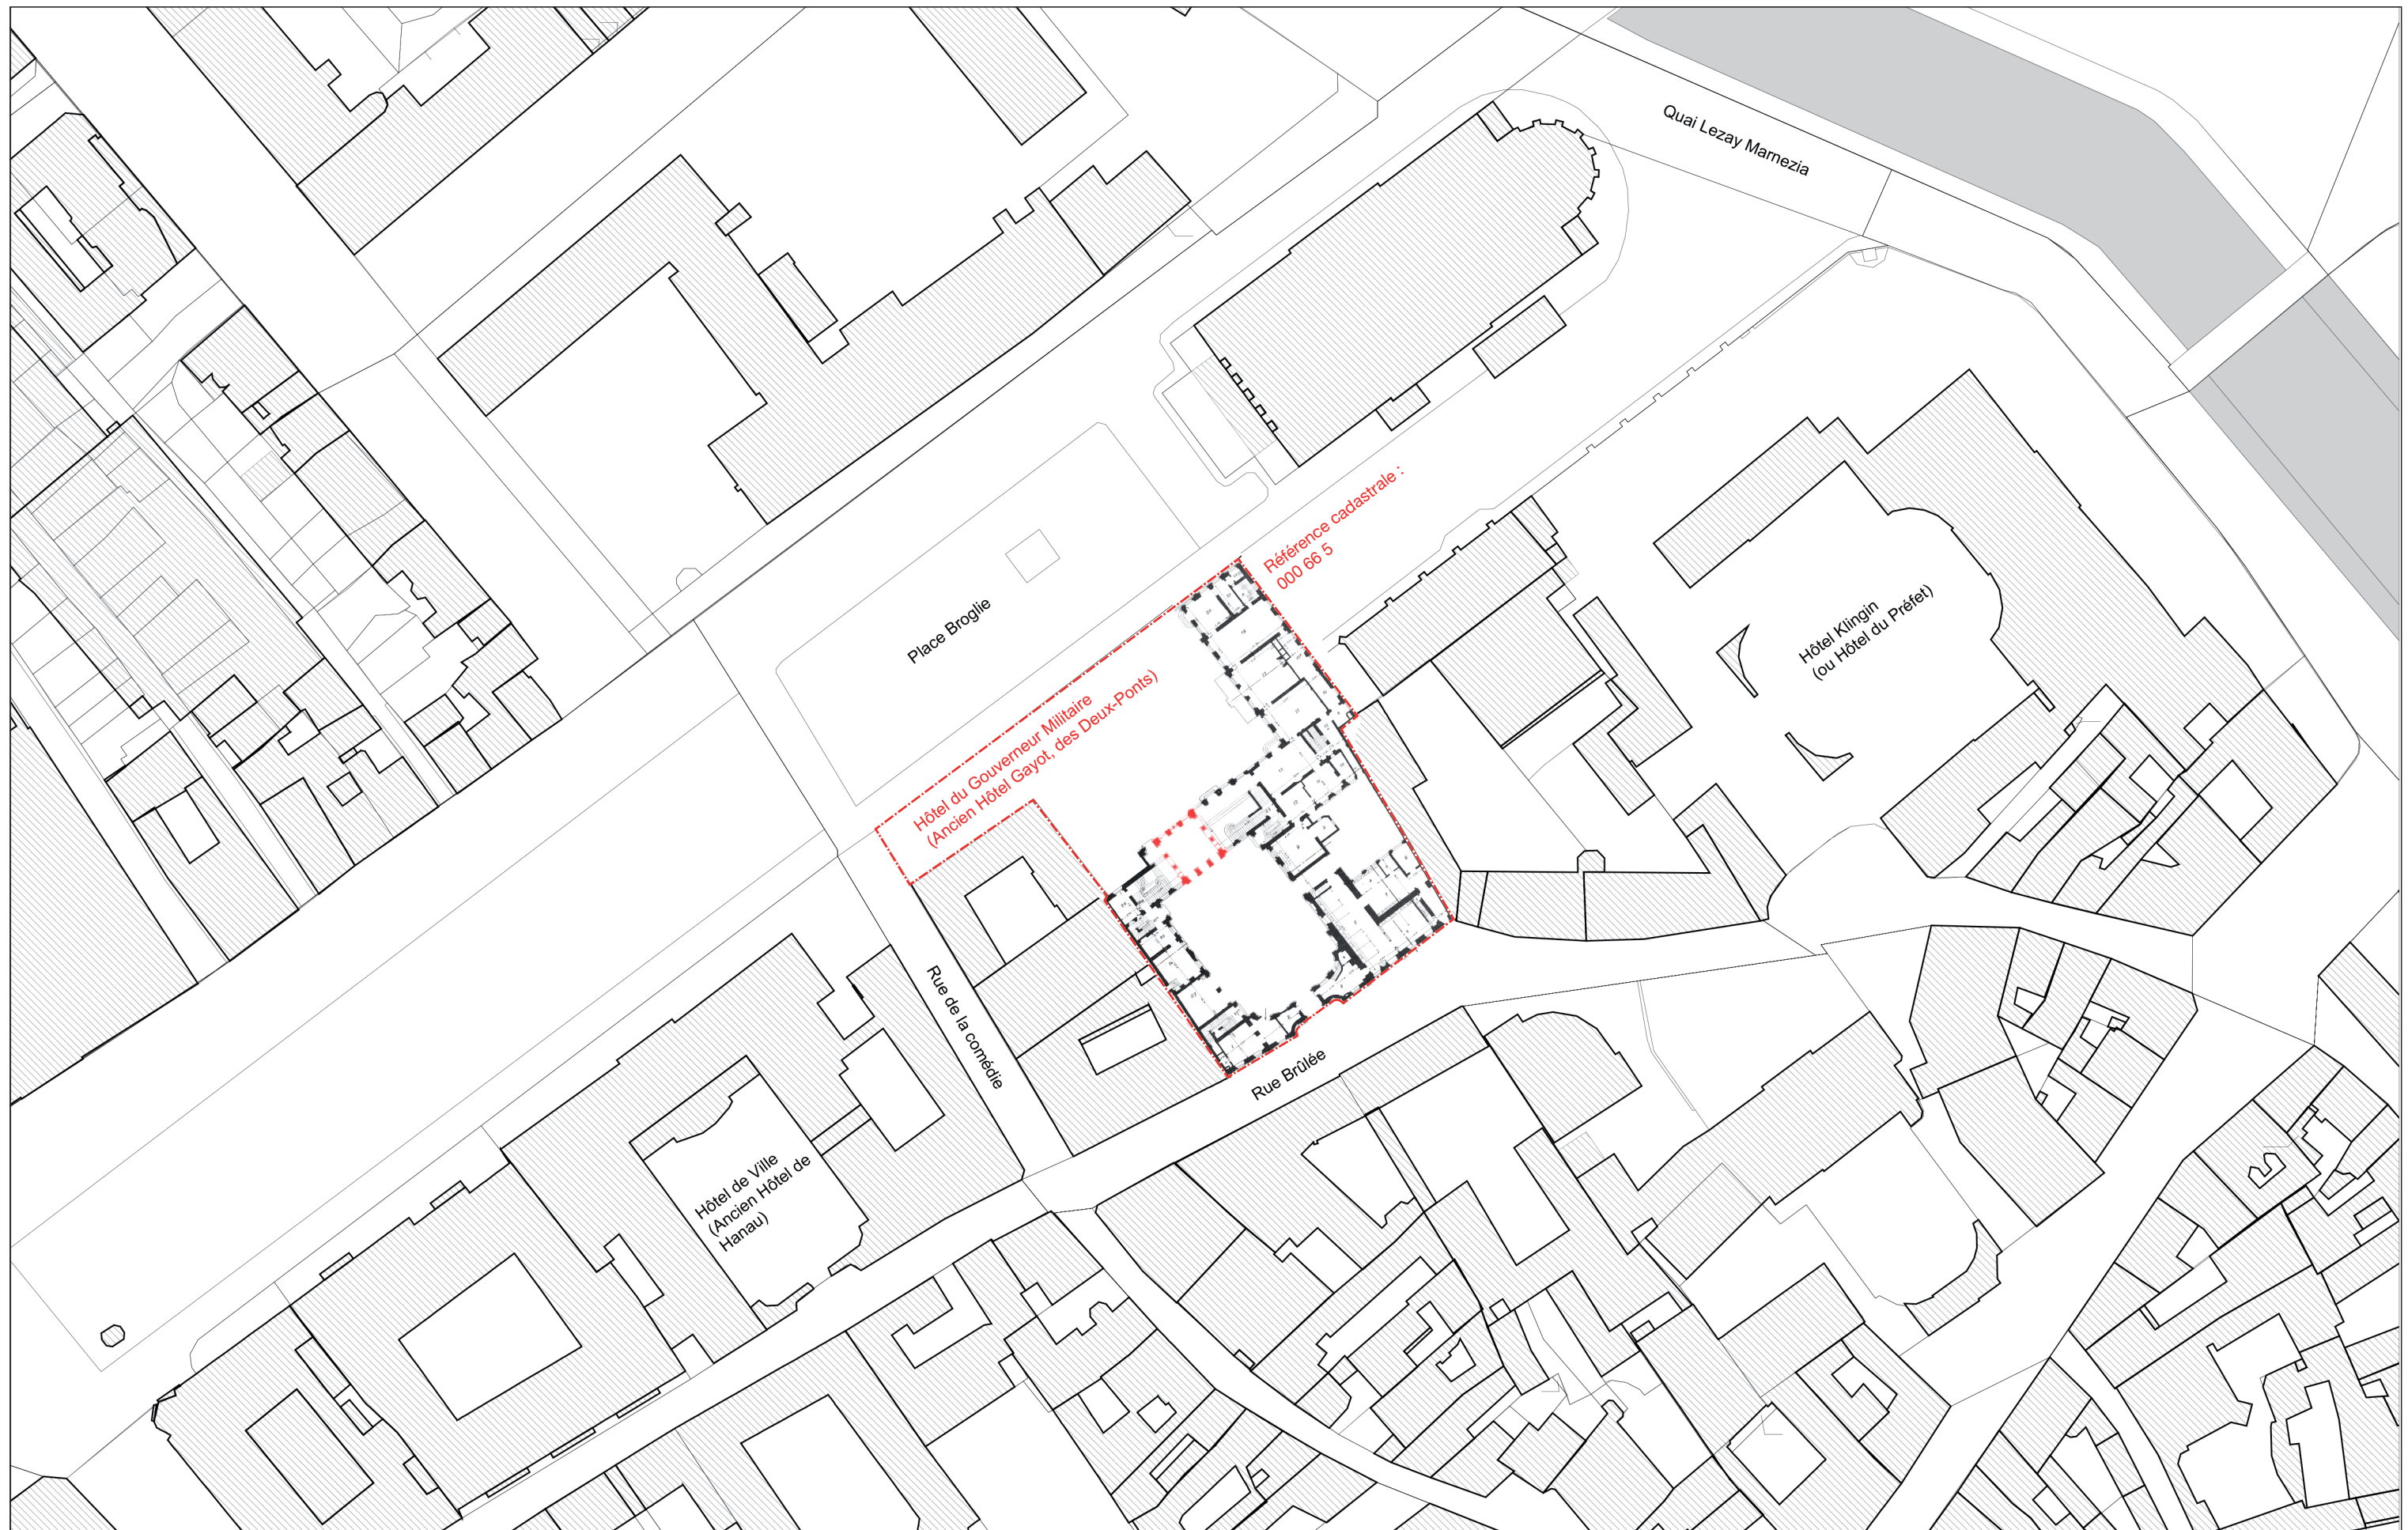

PLAN DE MASSE

