

BAS-RHIN - RÉGION GRAND-EST


HÔTEL DU GOUVERNEUR MILITAIRE DE STRASBOURG (ANCIEN HÔTEL GAYOT - DES DEUX-PONTS)

13 Rue Brûlée,
67000 Strasbourg


RESTAURATION DU DÉCOR PEINT « L'APOTHÉOSE DU PRINCE MAXIMILLIEN » PAR JOSEPH MELLING

C-3 DOCUMENTS GRAPHIQUES DE L'ÉTAT EXISTANT

DOSSIER DE CONSULTATION DES ENTREPRISES
MAI 2026

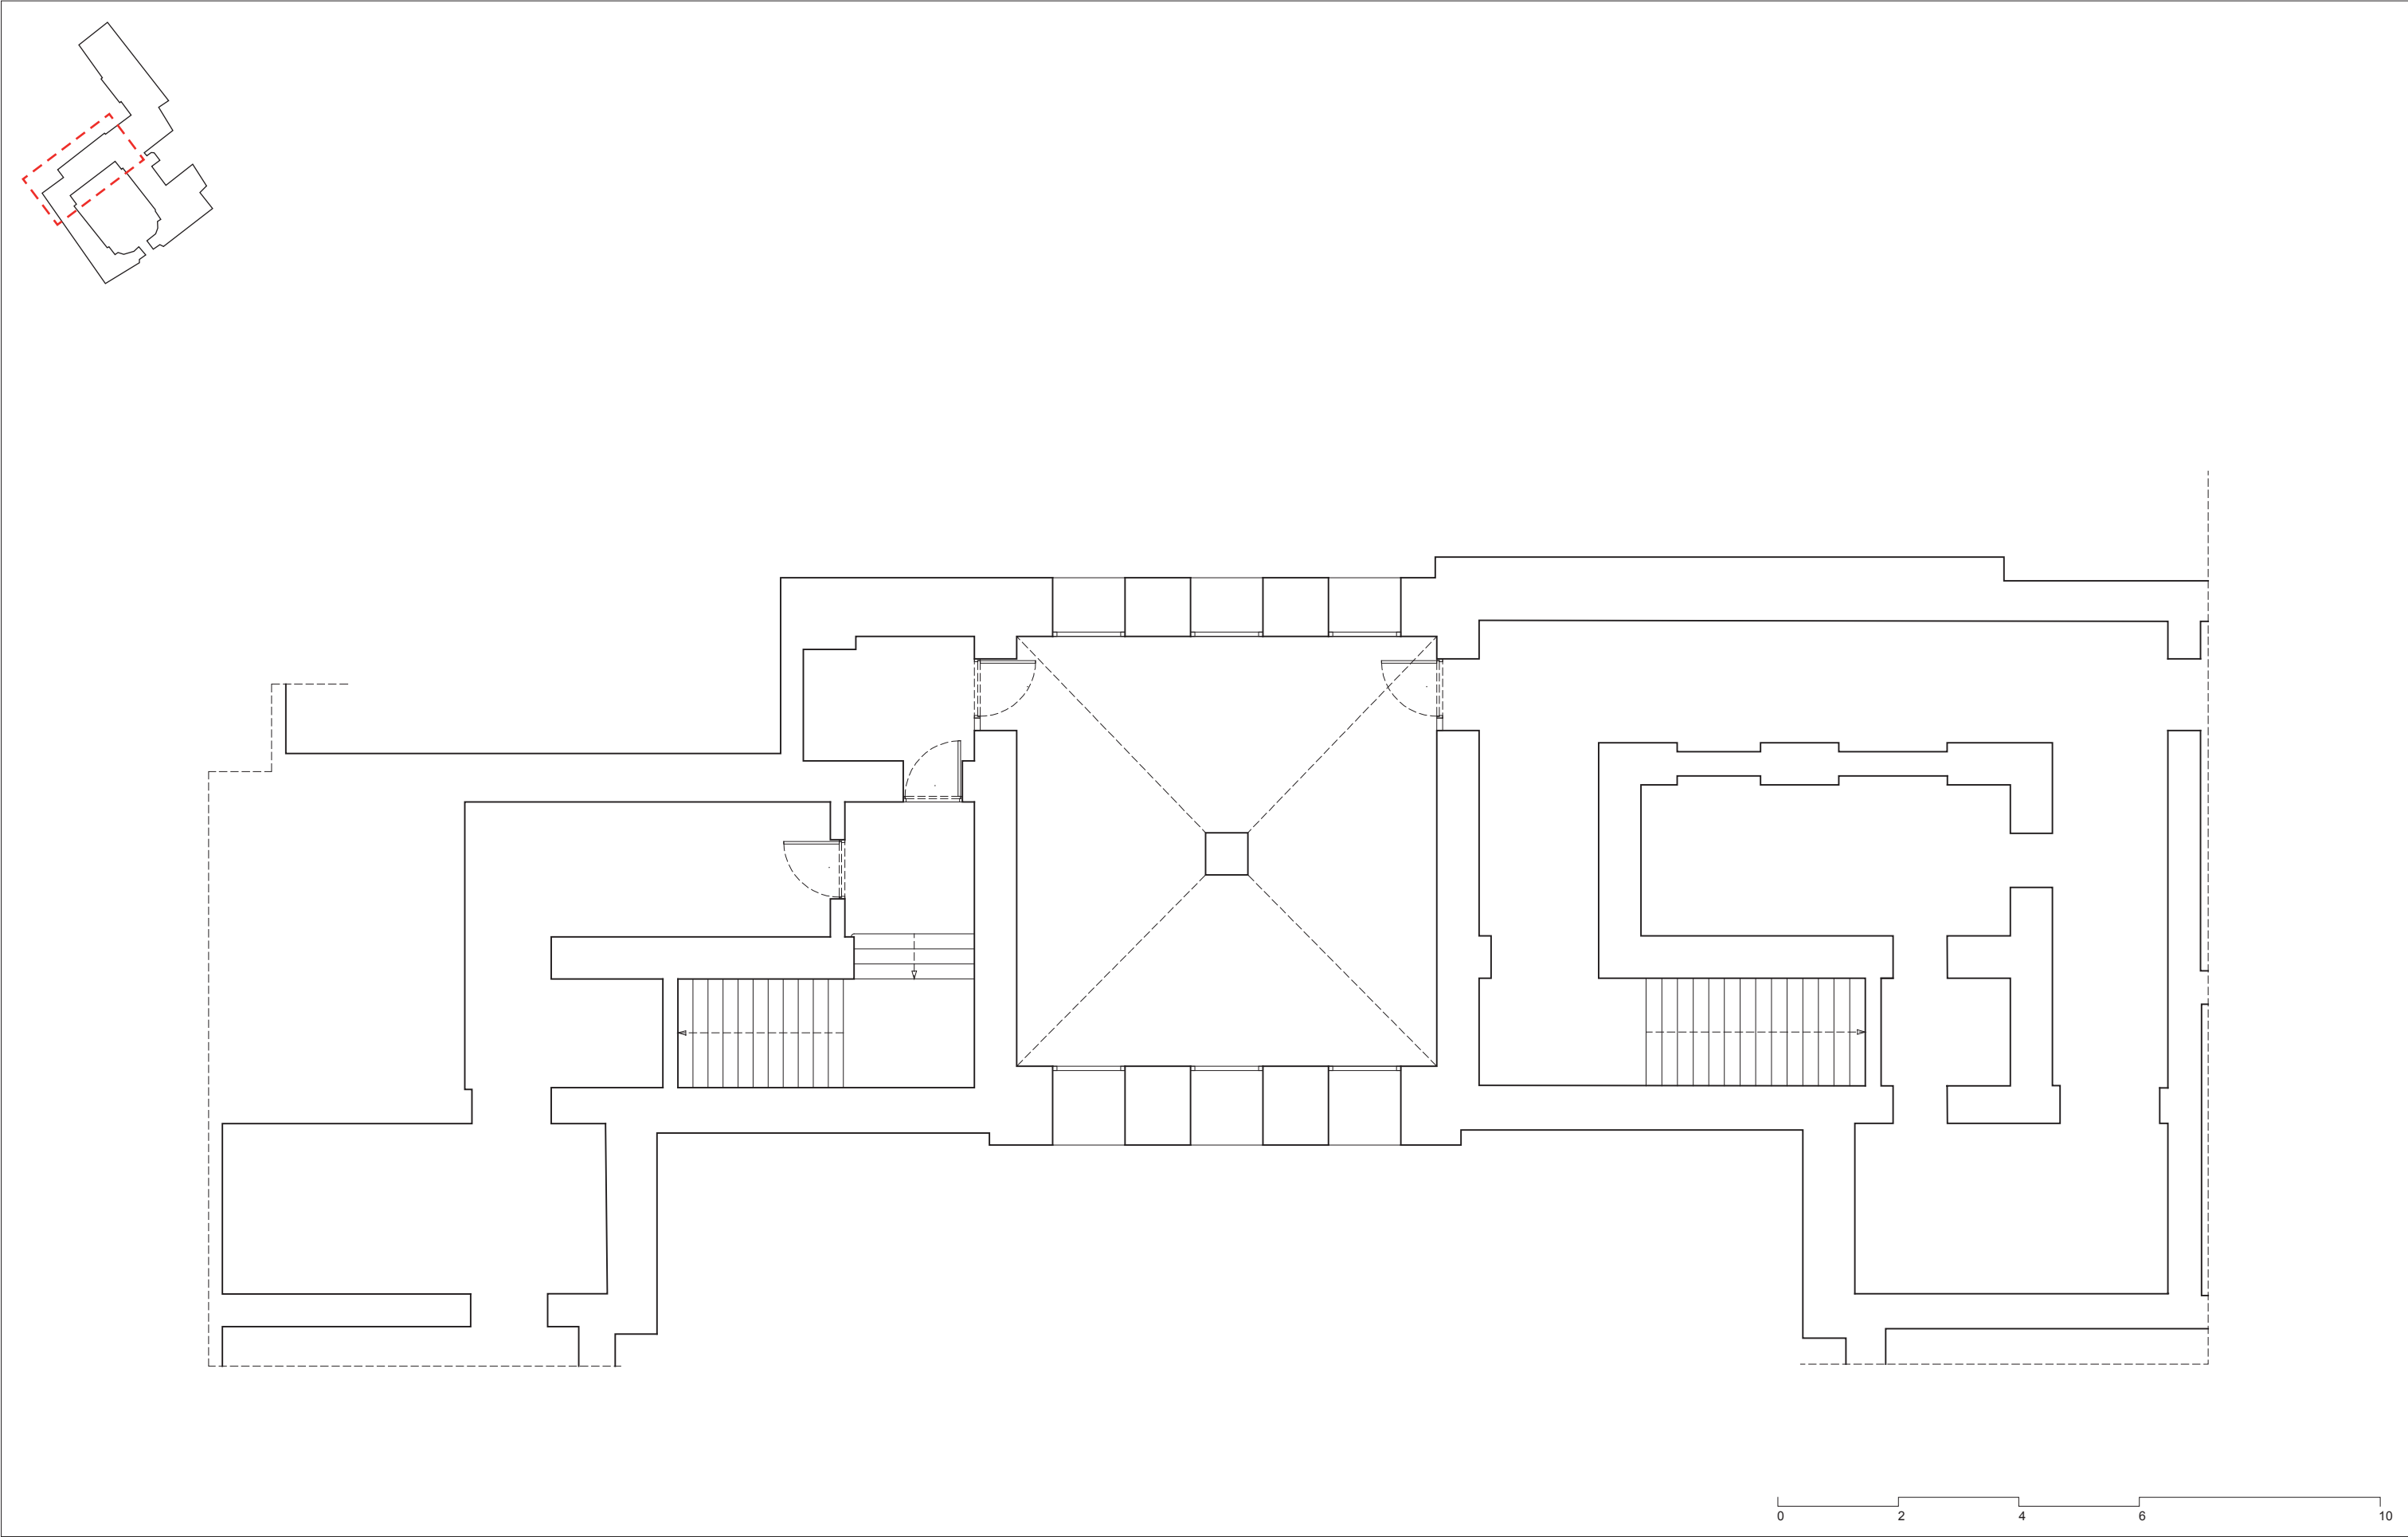

Palais du Gouverneur Militaire / Restauration du décor peint : L'apothéose du Prince Maximilien					ÉTAT EXISTANT - PLAN SOUS-SOL - PLANCHER BAS																											
DRAC 2 Pl. de la République, 67000 Strasbourg	SID NORD-EST, B. D. STRASBOURG 13 rue Brûlée, 67000 Strasbourg	PIERRE DUFOUR ACMH 18, rue du Sentier, 75002 Paris					DCE	1	9	0	5	2	6	-	-	-	-	-	-	1	/	1	0	0	-	-	0	0	0	2	-	-
maîtrise d'ouvrage déléguée	maîtrise d'ouvrage	acmh mandataire			coordination SPS	bureau de contrôle	phase	date			modifié le					échelle			numéro folio			indice										

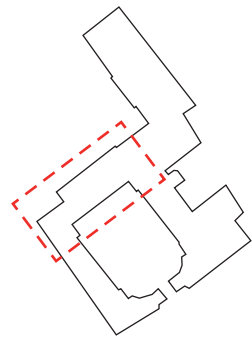




LÉGENDE CFO CFA

 INTERRUPTEUR

 PRISE DE COURANT CFO

TD TABLEAU DIVISIONNAIRE

 LANTERNES

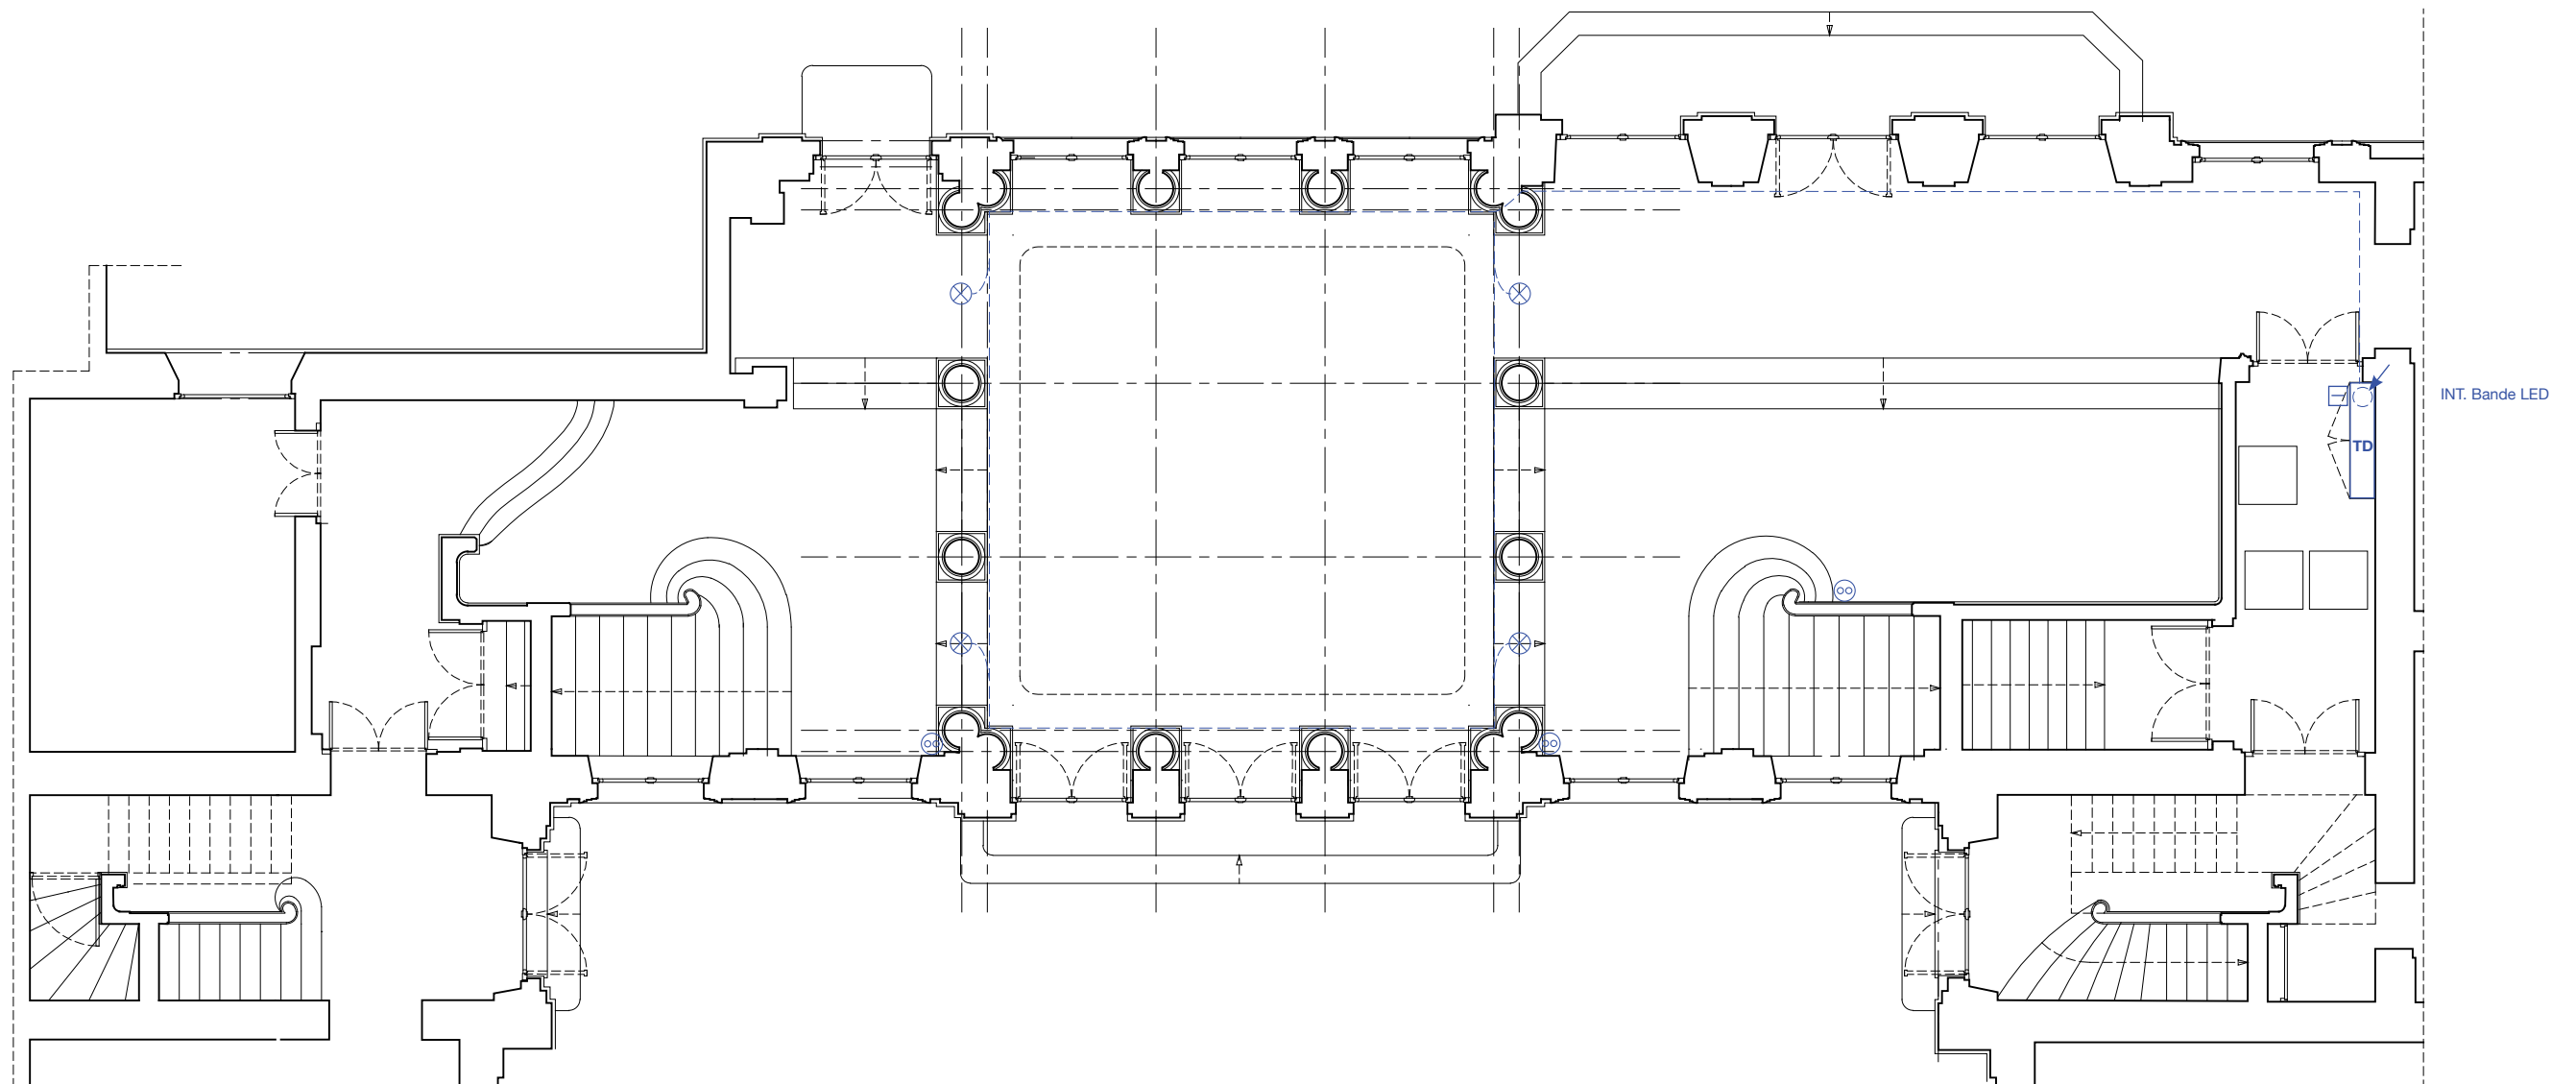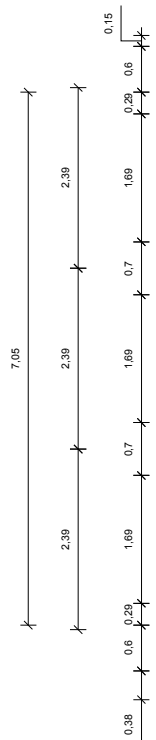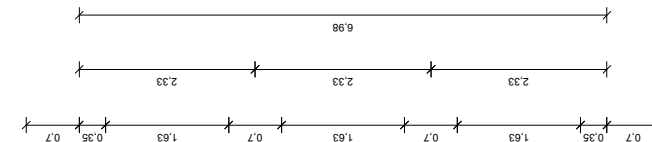


Palais du Gouverneur Militaire / Restauration du décor peint : L'apothéose du Prince Maximilien



ÉTAT EXISTANT - PLAN REZ DE CHAUSSÉE - PLANCHER BAS




DRAC 2 Pl. de la République, 67000 Strasbourg	SID NORD-EST, B. D. STRASBOURG 13 rue Brûlée, 67000 Strasbourg	PIERRE DUFOUR ACMH 18, rue du Sentier, 75002 Paris	
--	---	---	--	--	

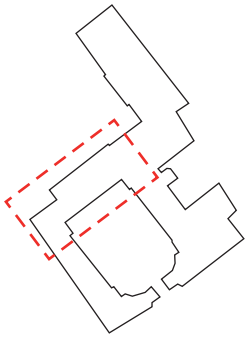

- LÉGENDE CFO CFA
- INTERRUPTEUR
 - PRISE DE COURANT CFO
 - TD TABLEAU DIVISIONNAIRE
 - LANTERNES

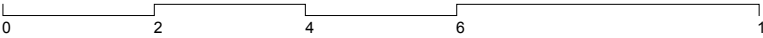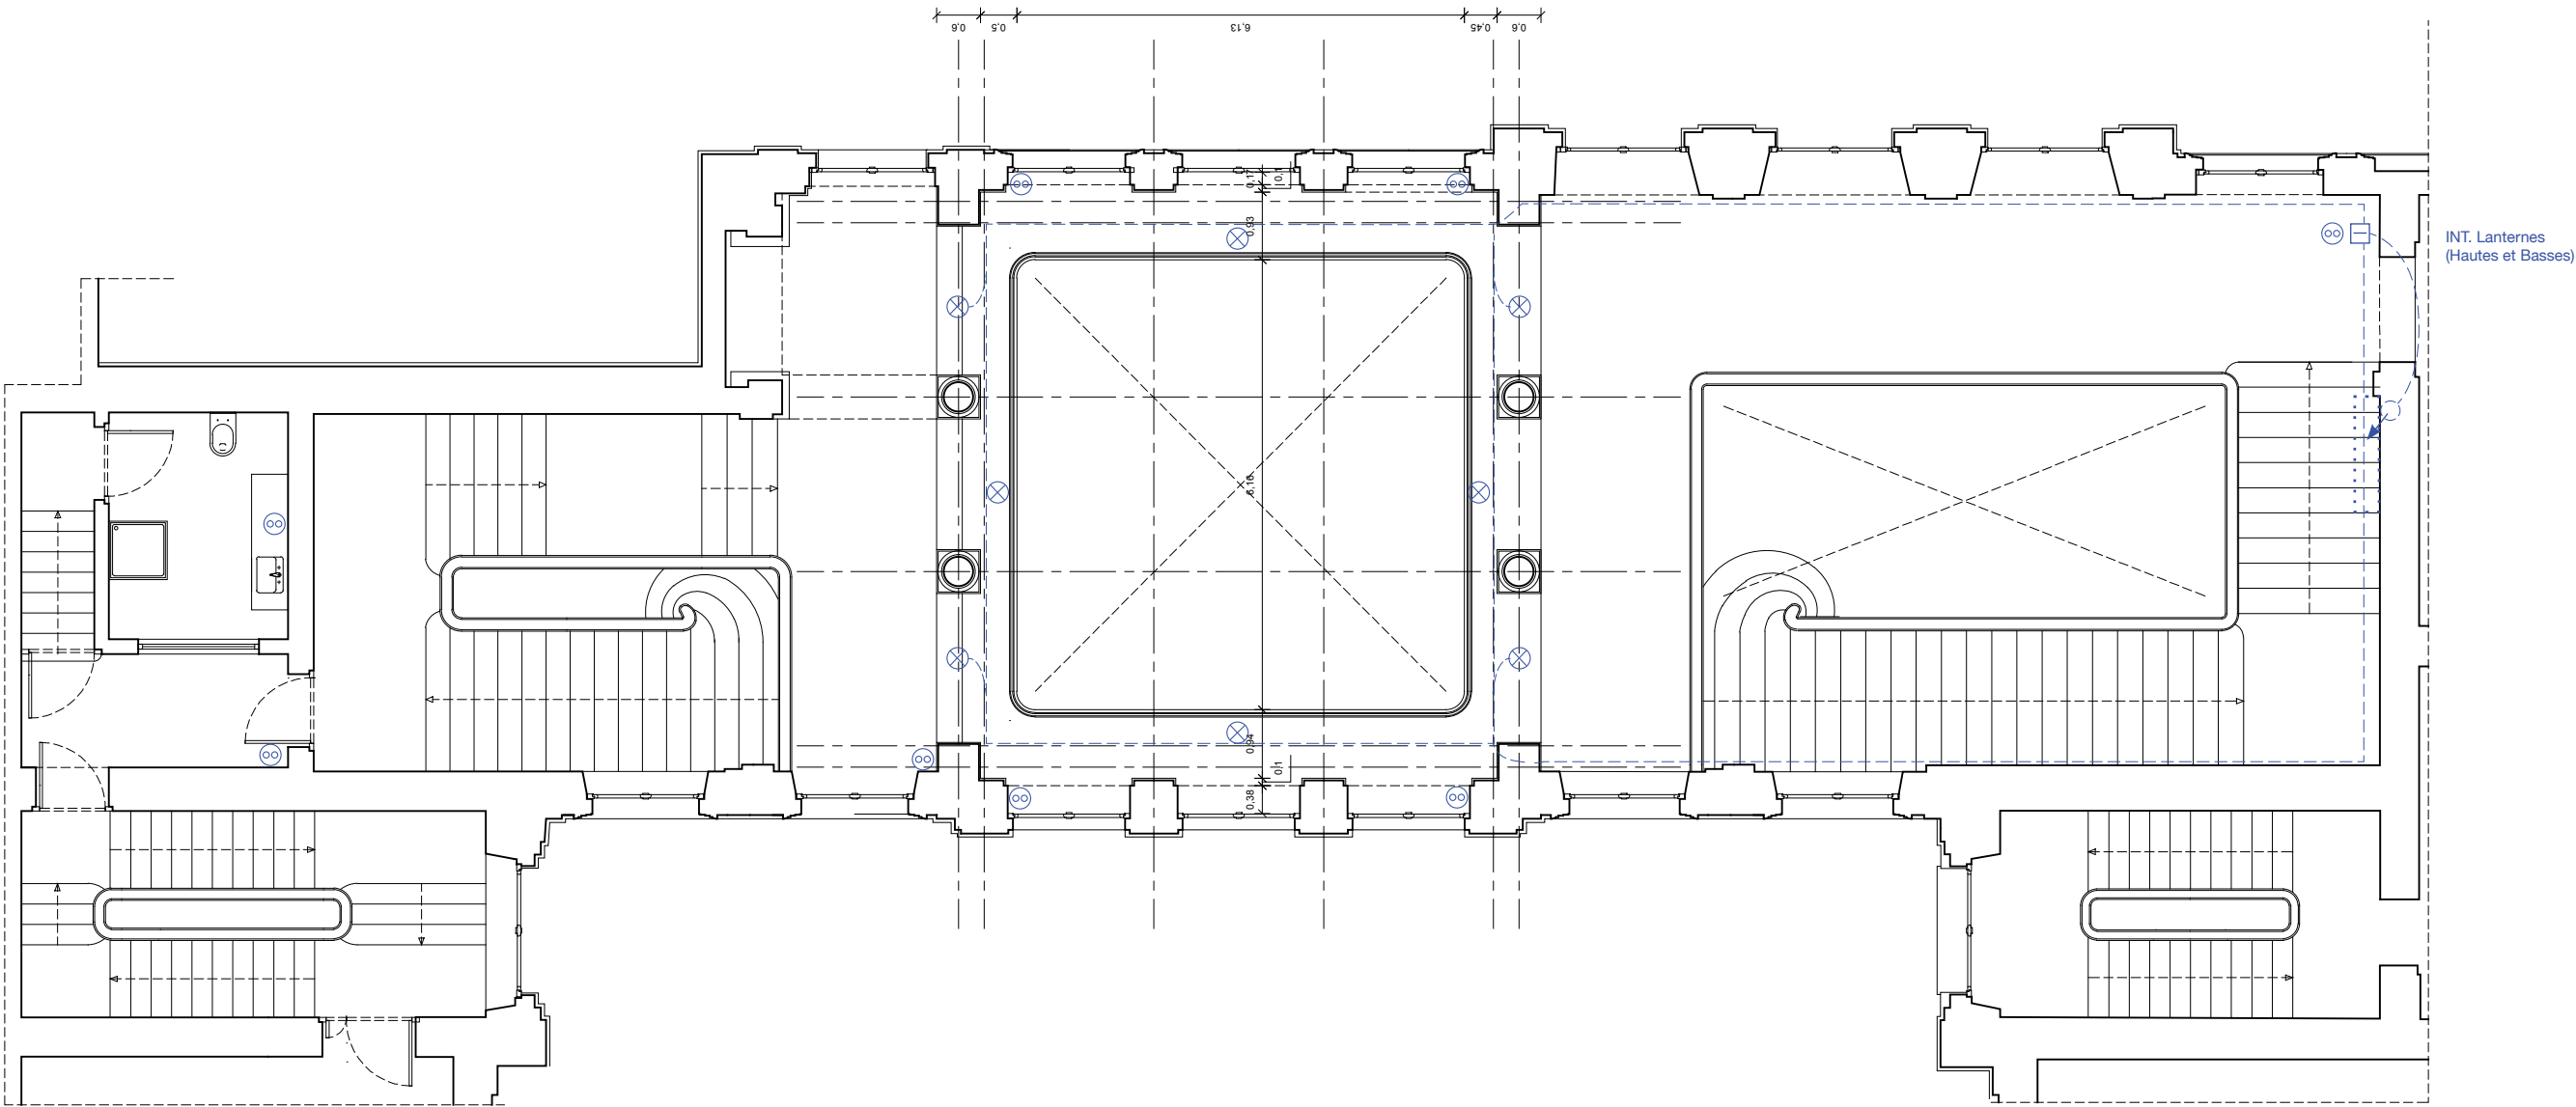


Palais du Gouverneur Militaire / Restauration du décor peint : L'apothéose du Prince Maximilien				ÉTAT EXISTANT - PLAN R+1 - PLANCHER BAS											
DRAC 2 Pl. de la République, 67000 Strasbourg	SID NORD-EST, B. D. STRASBOURG 13 rue Brûlée, 67000 Strasbourg	PIERRE DUFOUR ACMH 18, rue du Sentier, 75002 Paris					DCE	1 9 0 5 2 6	- - - - -	1 / 1 0 0 - -	0 0 0 4	- -			
maîtrise d'ouvrage déléguée	maîtrise d'ouvrage	acmh mandataire			coordination SPS	bureau de contrôle	phase	date	modifié le	échelle	numéro folio	indice			

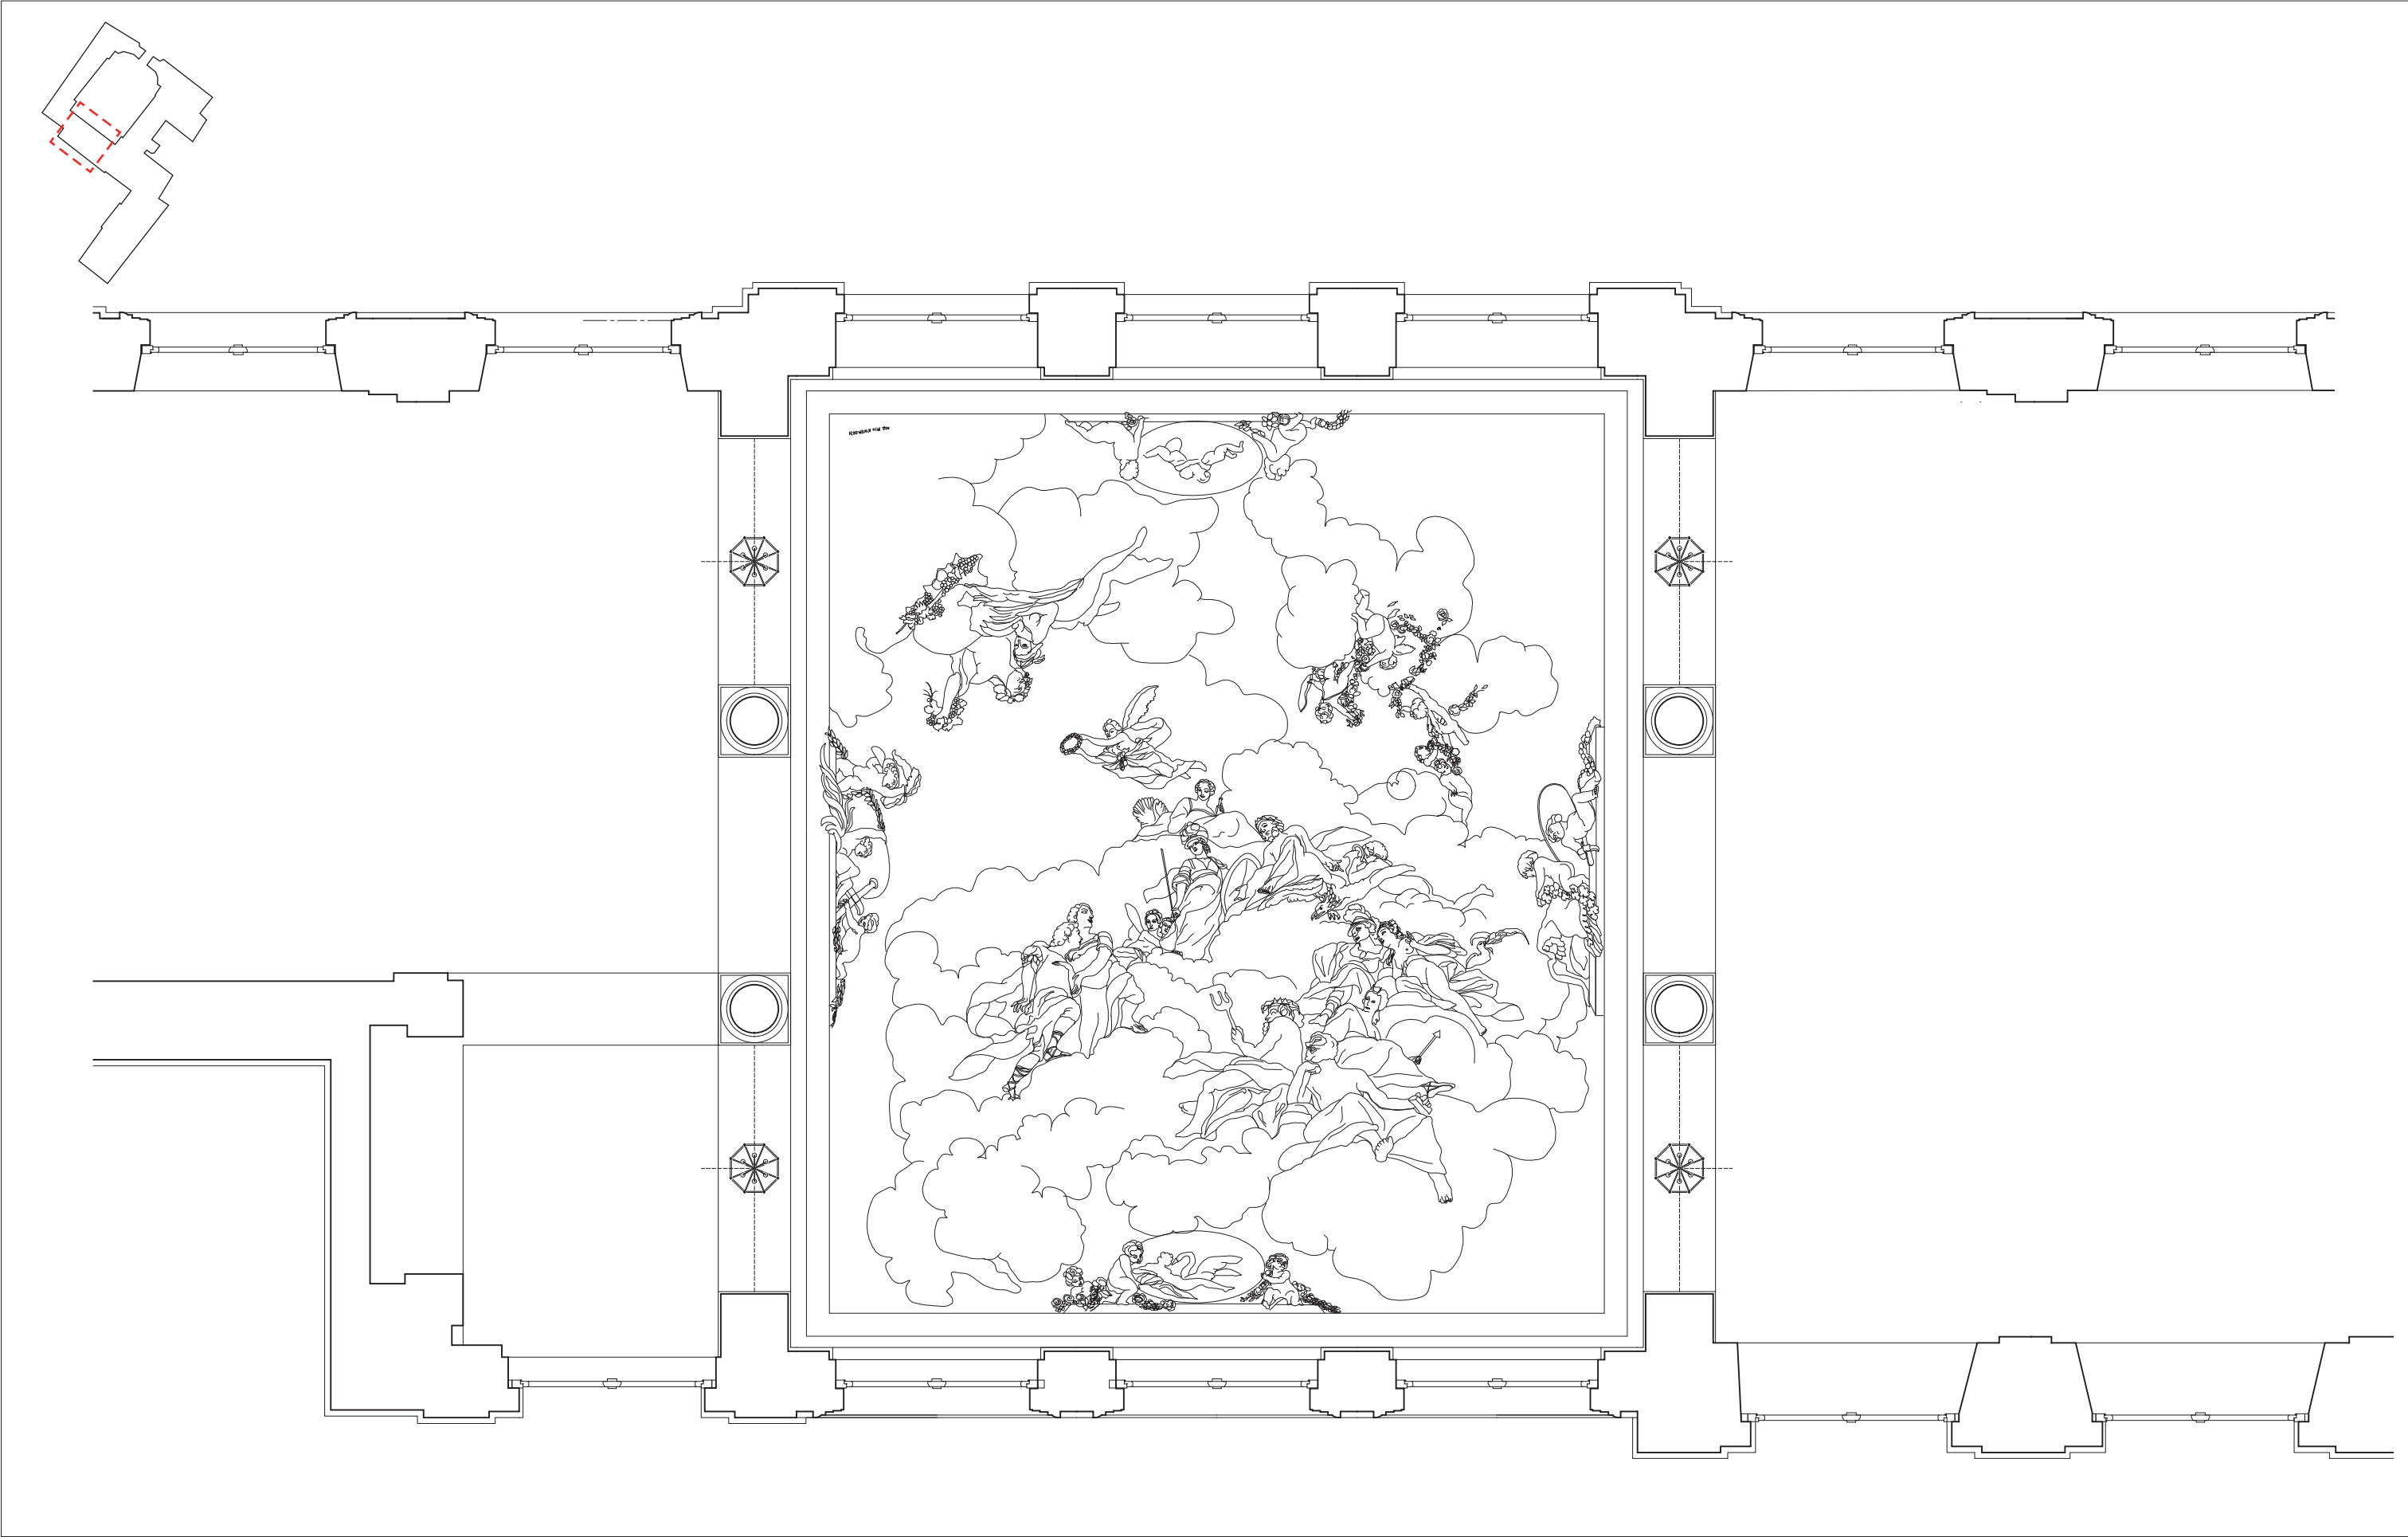




Palais du Gouverneur Militaire / Restauration du décor peint : L'apothéose du Prince Maximilien					ÉTAT EXISTANT - COUPE TRANSVERSALE DU VESTIBULE							
DRAC 2 Pl. de la République, 67000 Strasbourg	SID NORD-EST, B. D. STRASBOURG 13 rue Brûlée, 67000 Strasbourg	PIERRE DUFOUR ACMH 18, rue du Sentier, 75002 Paris					DCE	1 9 : 0 5 : 2 6	- - - - -	1 / 5 0 - - -	0 0 0 6	- -
maîtrise d'ouvrage déléguée	maîtrise d'ouvrage	acmh mandataire			coordination SPS	bureau de contrôle	phase	date	modifié le	échelle	numéro folio	indice

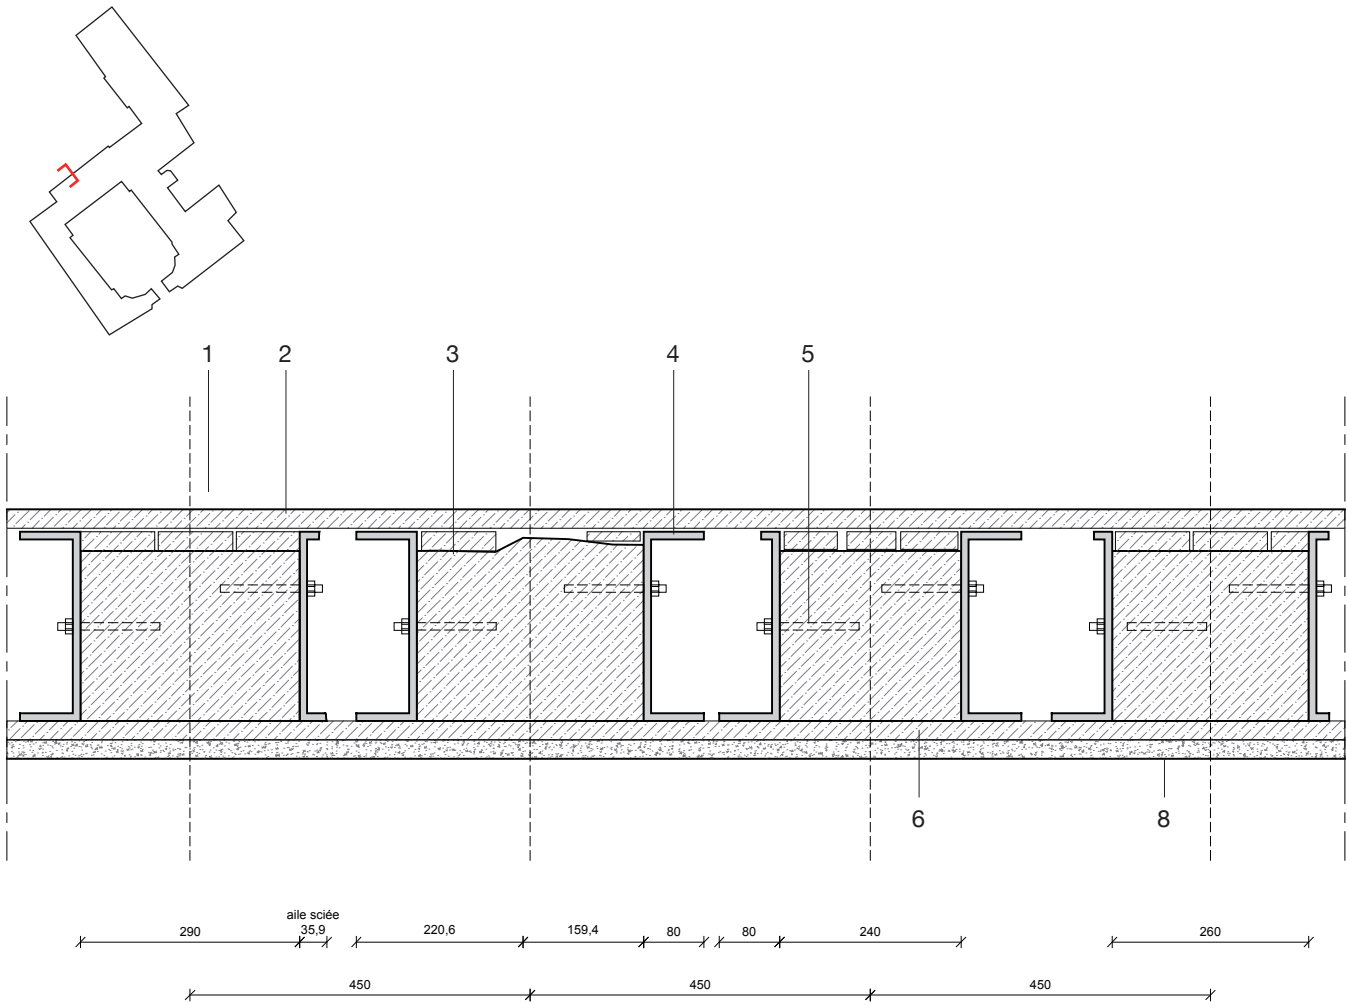

- LÉGENDE :
- 1 - Plancher bois ; ep : 25mm
 - 2 - Calage bois ; ep : 25mm
 - 3 - Solive bois ; h : 250mm - L variable : 240 à 300 mm
 - 4 - Renforcement par moilage des solives bois ; profilé métallique h : 250mm, L : 80mm
 - 5 - Tirefond de fixation
 - 6 - Lattis bois, clouée sur solives ; ep supposé : 20 / 25 mm
 - 7 - Bielle en bois ; support de la voussure du lattis
 - 8 - Enduit de corps chaux sable + enduit pictural en plâtre ; ep: 25 - 30mm

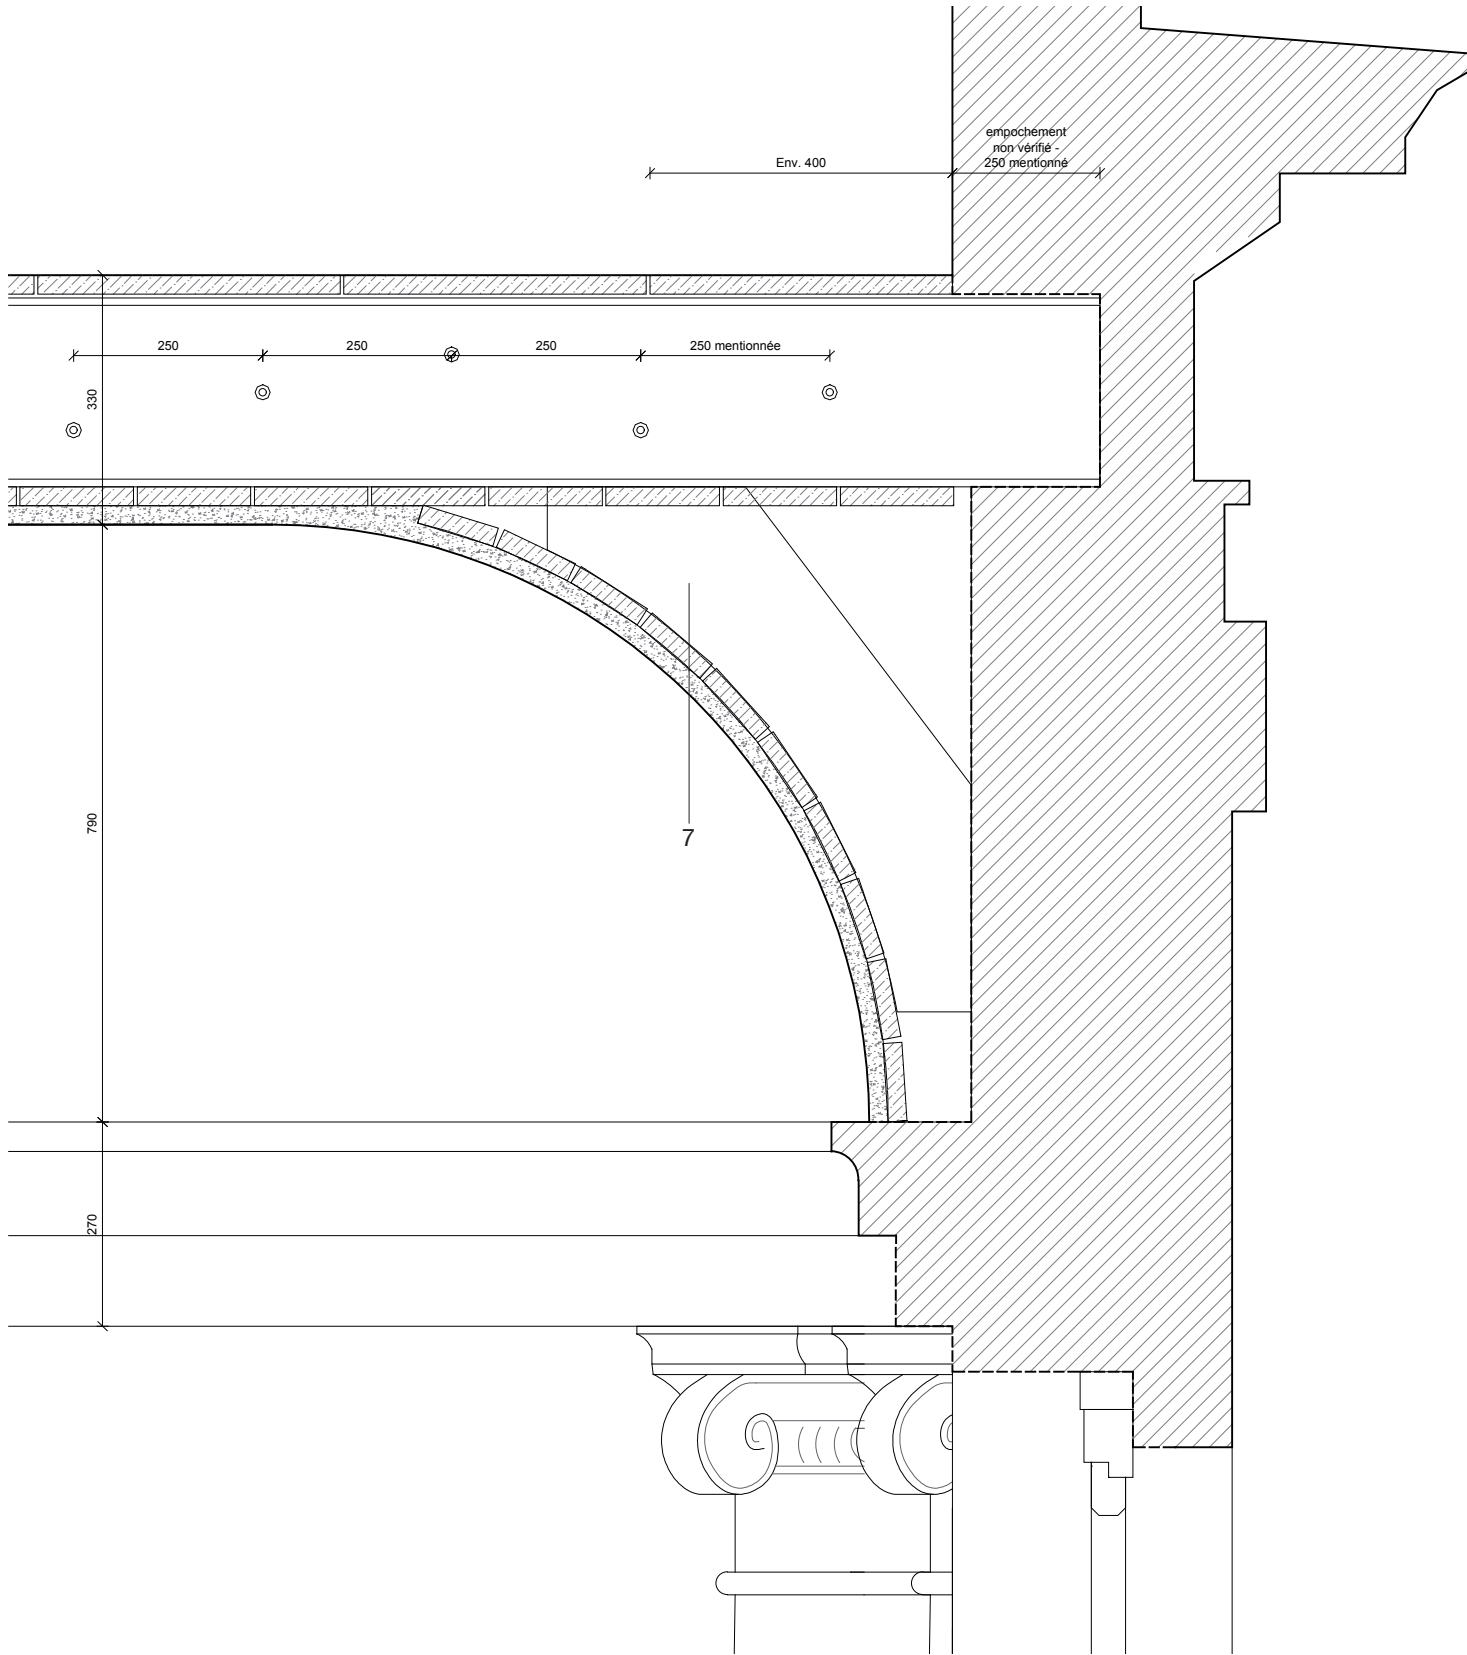

Palais du Gouverneur Militaire / Restauration du décor peint : L'apothéose du Prince Maximilien					ÉTAT EXISTANT - DÉTAIL DU PLANCHER HAUT DU VESTIBULE																									
DRAC 2 Pl. de la République, 67000 Strasbourg	SID NORD-EST, B. D. STRASBOURG 13 rue Brûlée, 67000 Strasbourg	PIERRE DUFOUR ACMH 18, rue du Sentier, 75002 Paris					DCE	1	9	0	5	2	6	-	-	-	-	-	1	2	0	-	-	-	0	0	0	7	-	-
maîtrise d'ouvrage déléguée	maîtrise d'ouvrage	acmh mandataire			coordination SPS	bureau de contrôle	phase	date						modifié le			échelle			numéro folio			indice							