

PIERRE DUFOUR
ARCHITECTE EN CHEF DES MONUMENTS HISTORIQUES

18 rue du Sentier, 75002 Paris, France
13 rue des Chenebières, 63200 Prompsat, France
+33 (0)6 48 08 91 90
pdufouracmh@antoine-dufour.com
tableau national de l'ordre S18337
www.antoine-dufour.com

SERVICE D'INFRASTRUCTURE DE LA DÉFENSE
NORD-EST

BASE DE DÉFENSE DE STRASBOURG
HAGUENAU COLMAR PHALSBOURG

13 rue Brûlée,
67000 Strasbourg

DRAC GRAND-EST

2, place de la République,
67000 Strasbourg

BAS-RHIN - RÉGION GRAND-EST

HÔTEL DU GOUVERNEUR MILITAIRE DE STRASBOURG (ANCIEN HÔTEL GAYOT - DES DEUX-PONTS)

13 Rue Brûlée,
67000 Strasbourg





RESTAURATION DU DÉCOR PEINT « L'APOTHÉOSE DU PRINCE MAXIMILLIEN » PAR JOSEPH MELLING

C-4 PLANS D’INSTALLATIONS DE CHANTIER

DOSSIER DE CONSULTATION DES ENTREPRISES
MAI 2026

LÉGENDE

-  Espace alloué au chantier
-  Zone de chantier clos et indépendant
-  Flux dédié au chantier
-  Maintien des flux pour les usagers de l'hôtel du gouverneur militaire de Strasbourg

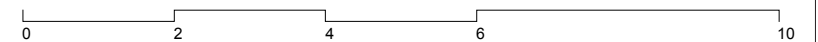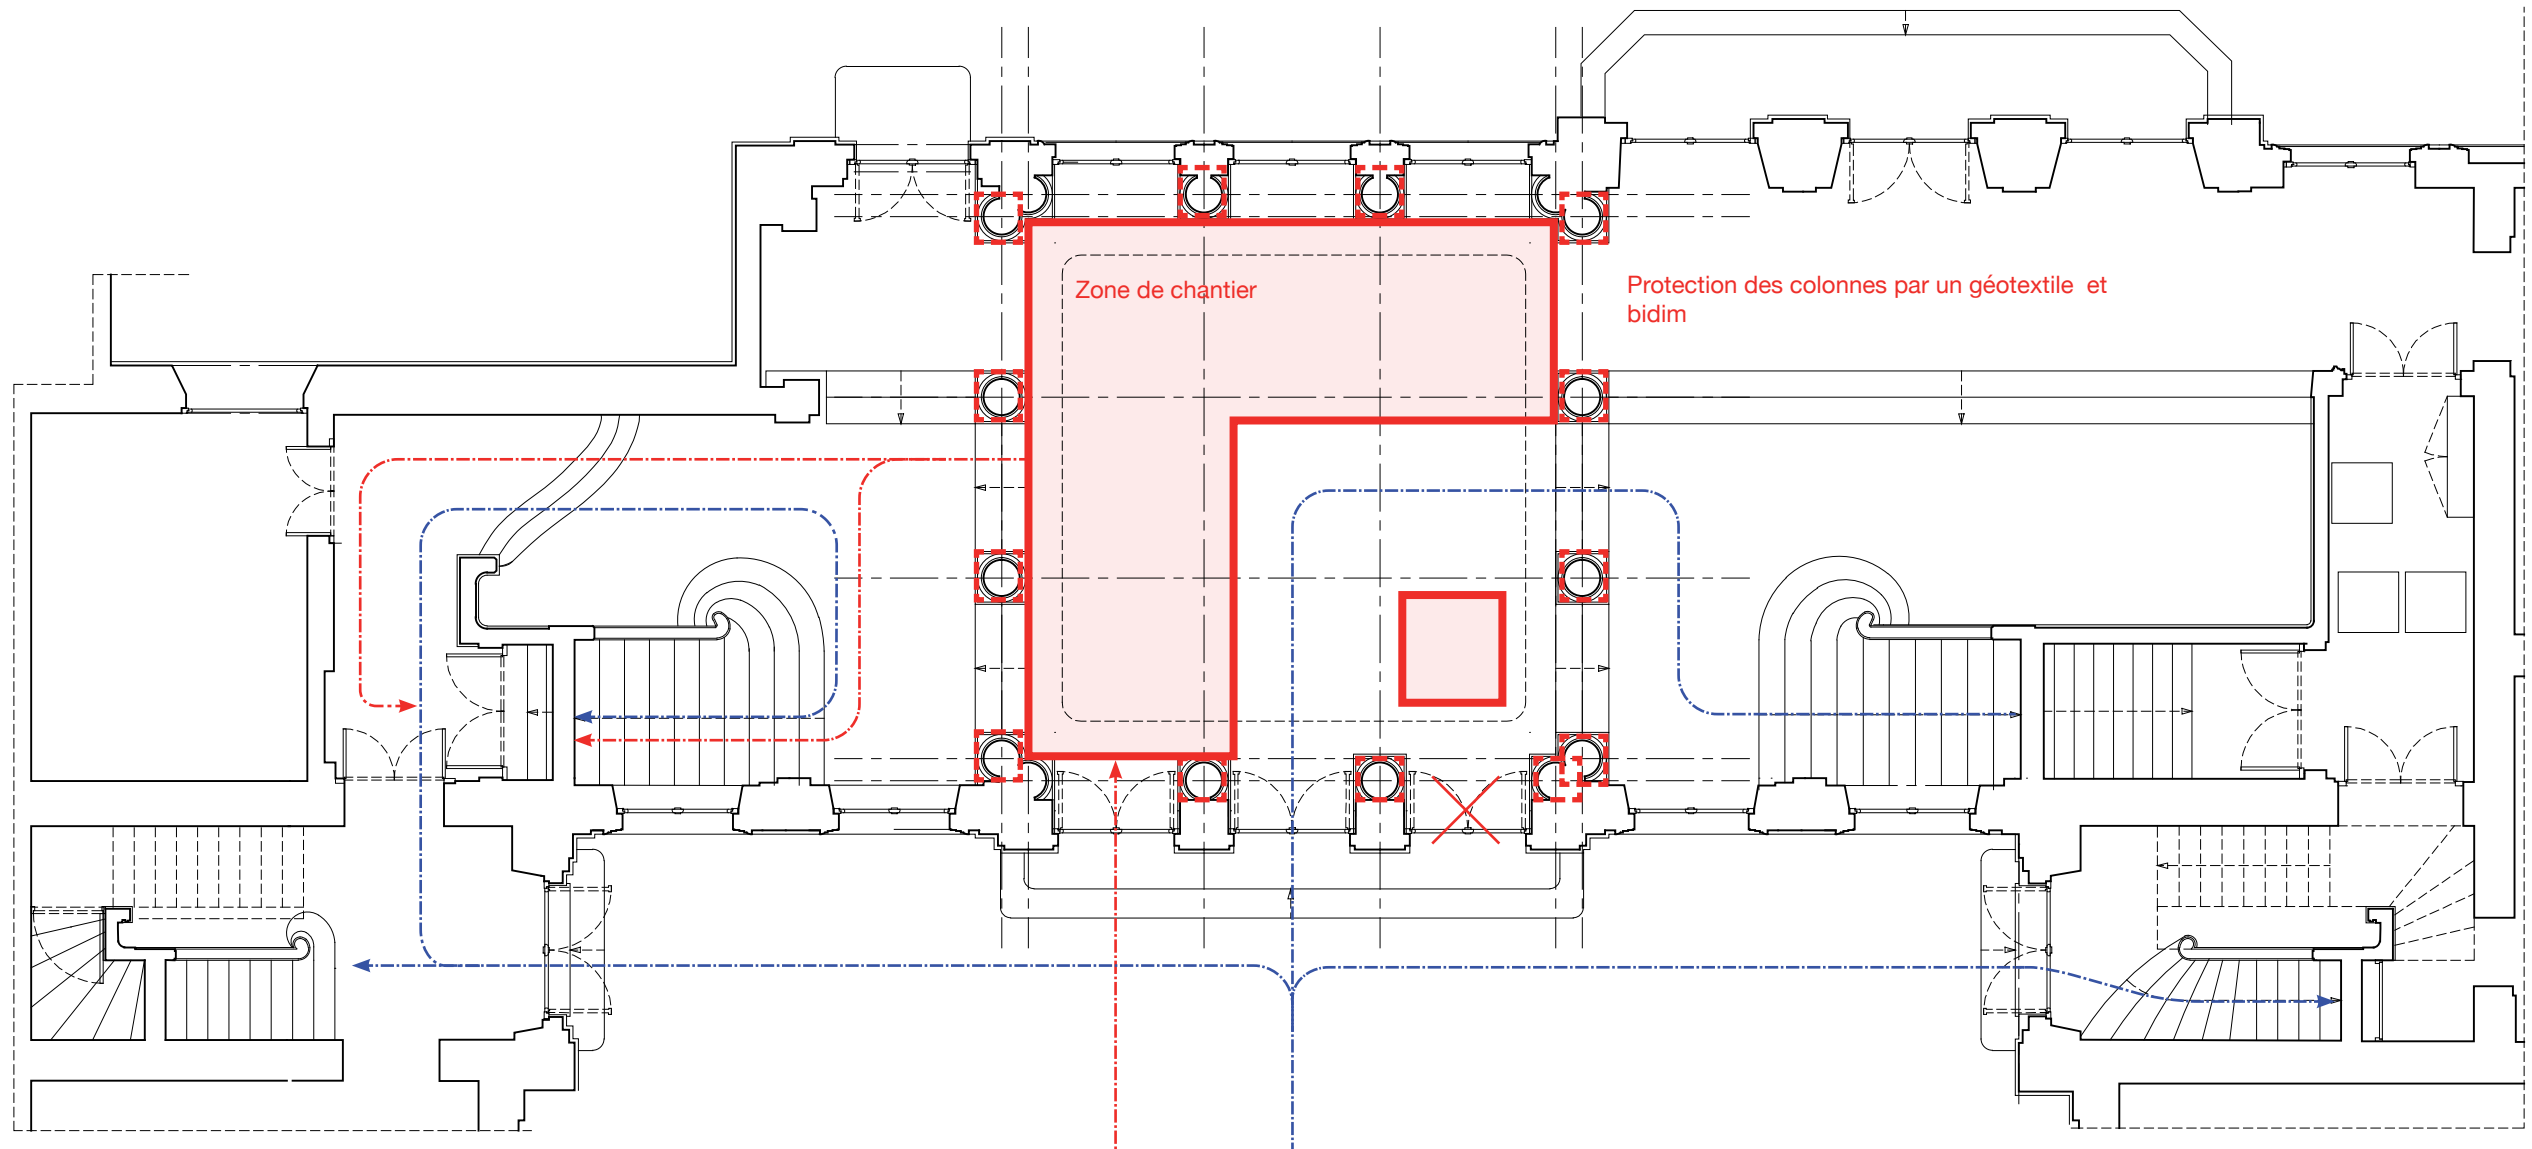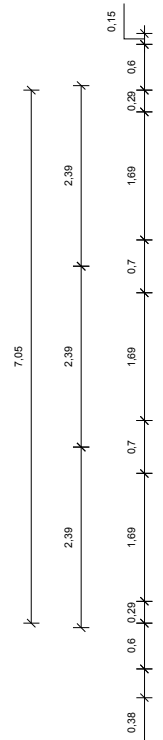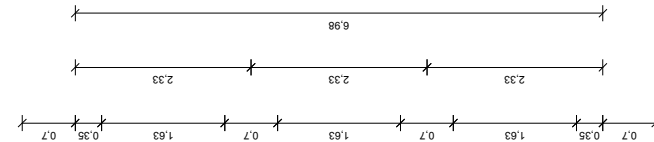


Palais du Gouverneur Militaire / Restauration du décor peint : L'apothéose du Prince Maximilien


INSTALLATION DE CHANTIER - PLAN REZ DE CHAUSSÉE - PLANCHER BAS




DRAC 2 Pl. de la République, 67000 Strasbourg	SID NORD-EST, B. D. STRASBOURG 13 rue Brûlée, 67000 Strasbourg	PIERRE DUFOUR ACMH 18, rue du Sentier, 75002 Paris	
--	---	---	--	--	

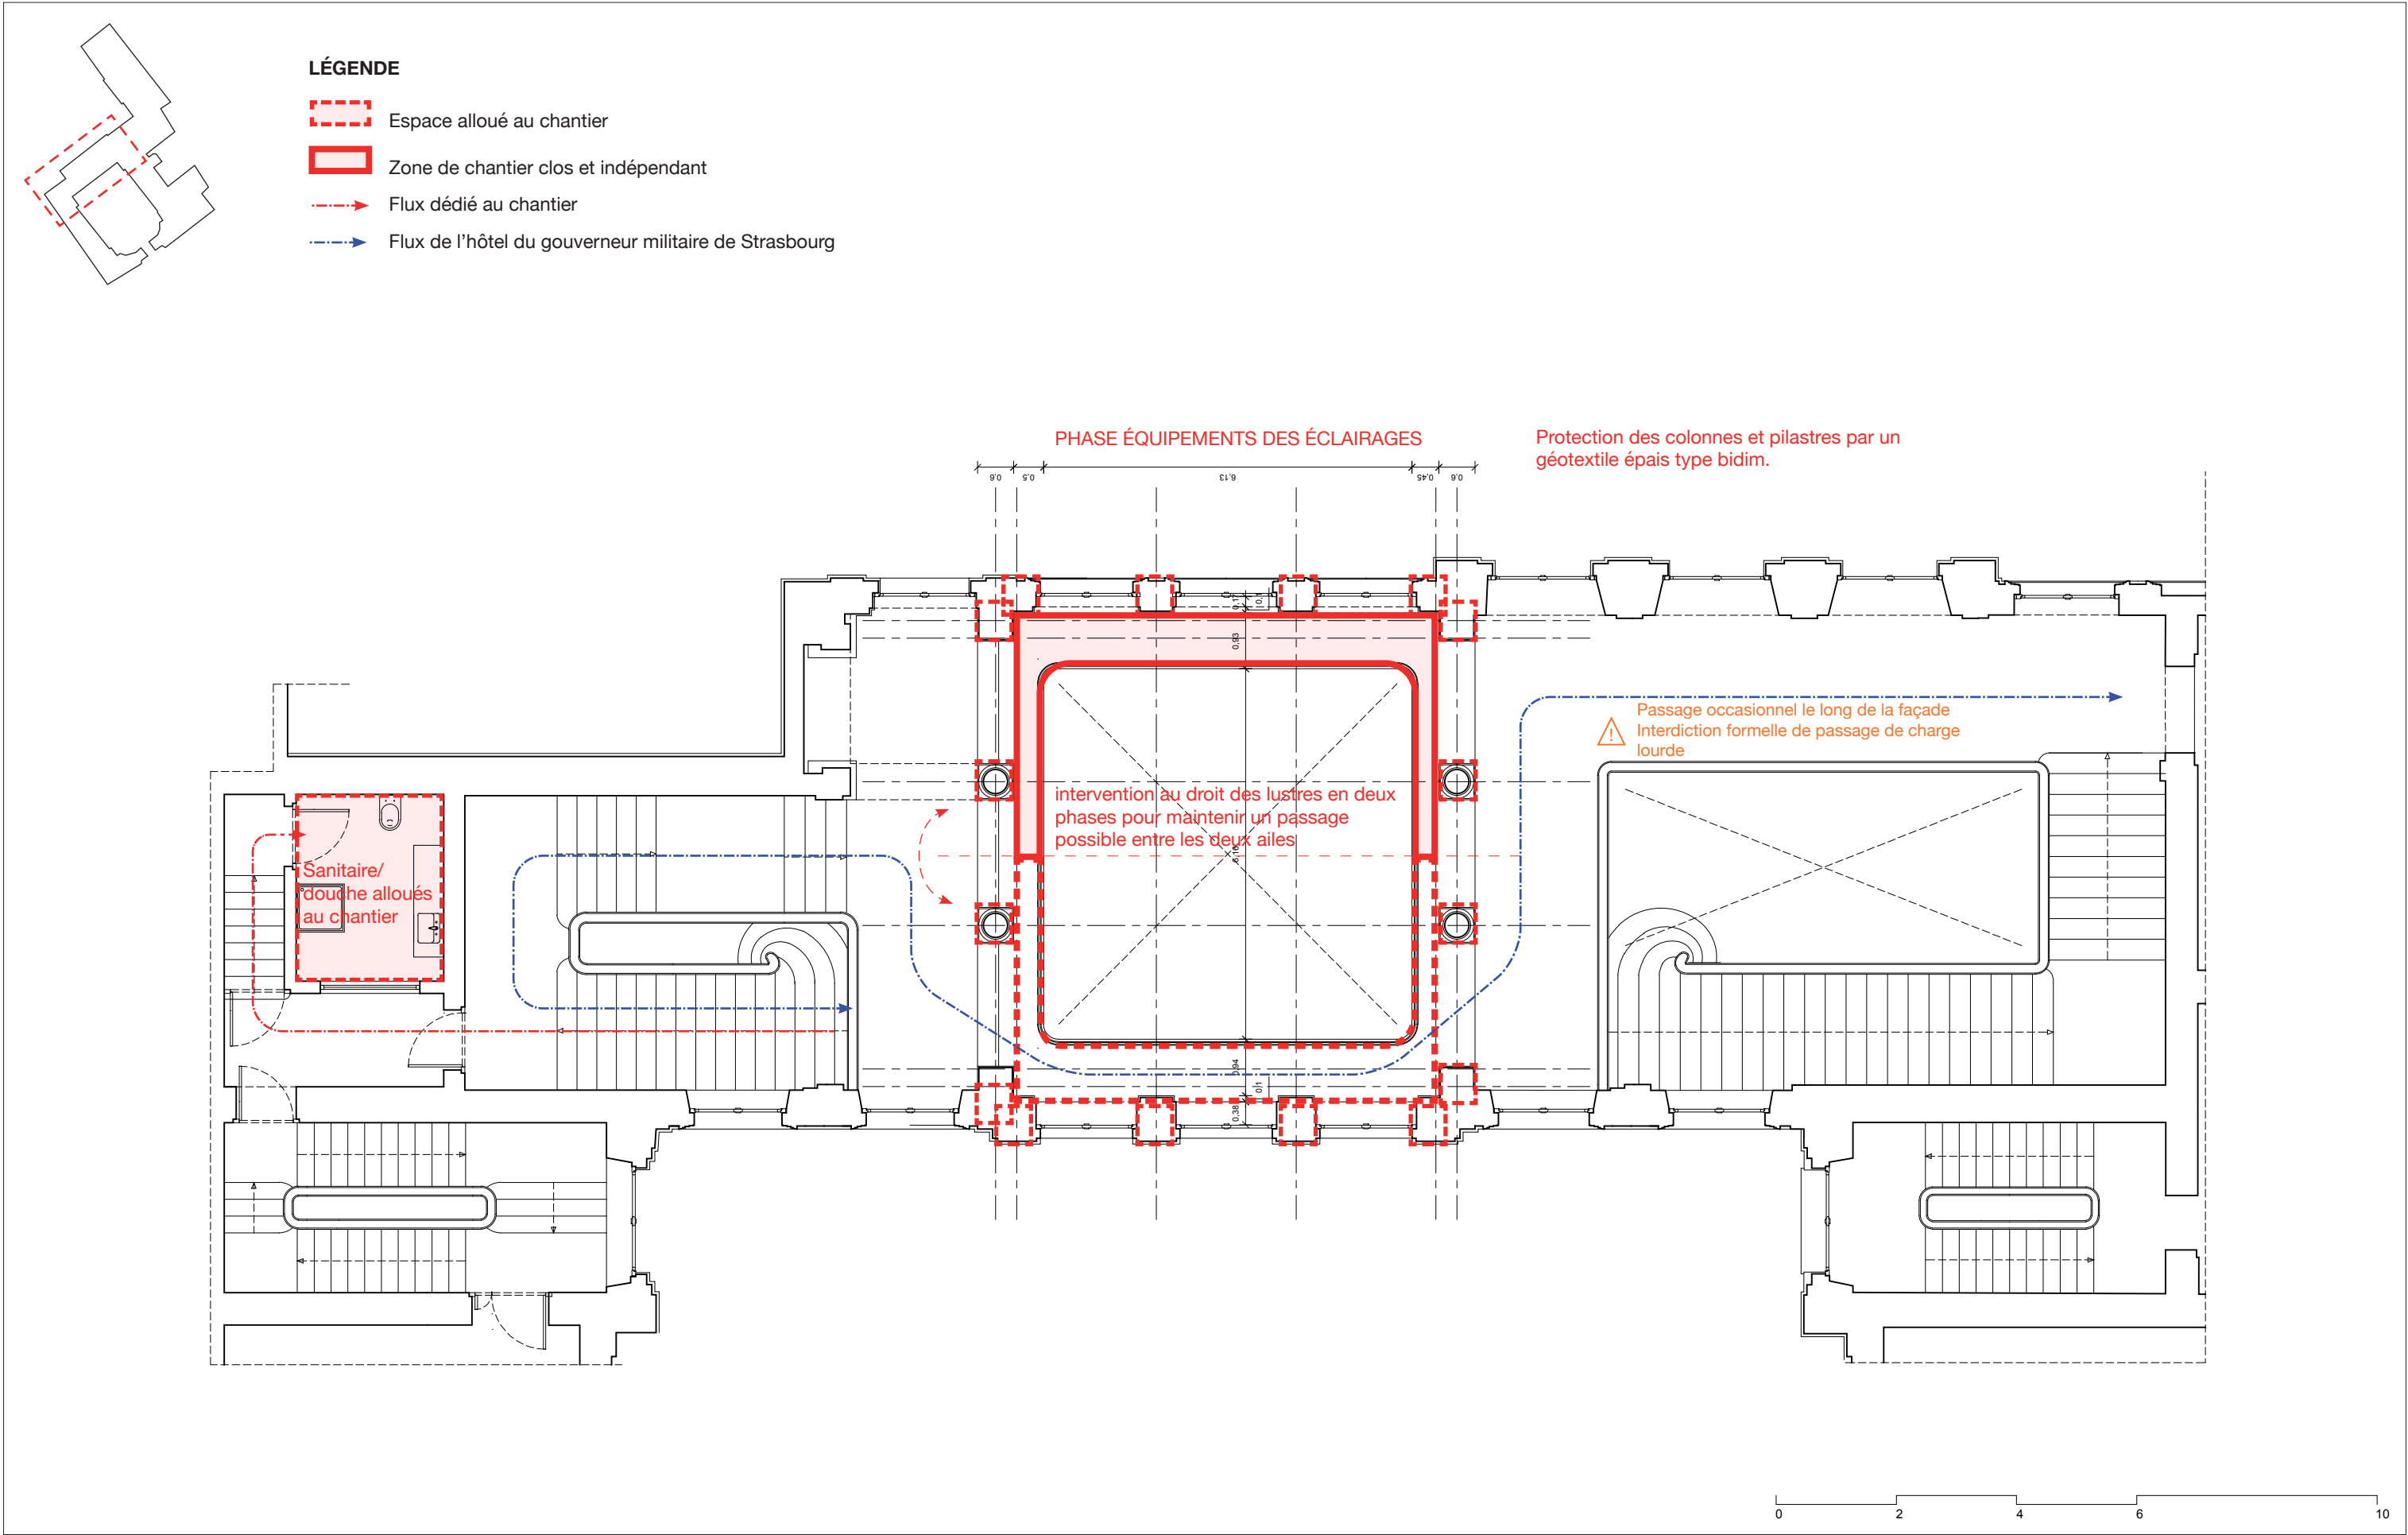

Palais du Gouverneur Militaire / Restauration du décor peint : L'apothéose du Prince Maximilien					INSTALLATION DE CHANTIER - PLAN DU PREMIER ÉTAGE - PLANCHER BAS																									
DRAC 2 Pl. de la République, 67000 Strasbourg	SID NORD-EST, B. D. STRASBOURG 13 rue Brûlée, 67000 Strasbourg	PIERRE DUFOUR ACMH 18, rue du Sentier, 75002 Paris					DCE	1	9	0	5	2	6	-	-	-	-	-	-	1 / 1	0	0	-	-	0	0	0	3	-	-
maîtrise d'ouvrage déléguée	maîtrise d'ouvrage	acmh mandataire			coordination SPS	bureau de contrôle	phase	date			modifié le					échelle			numéro folio			indice								

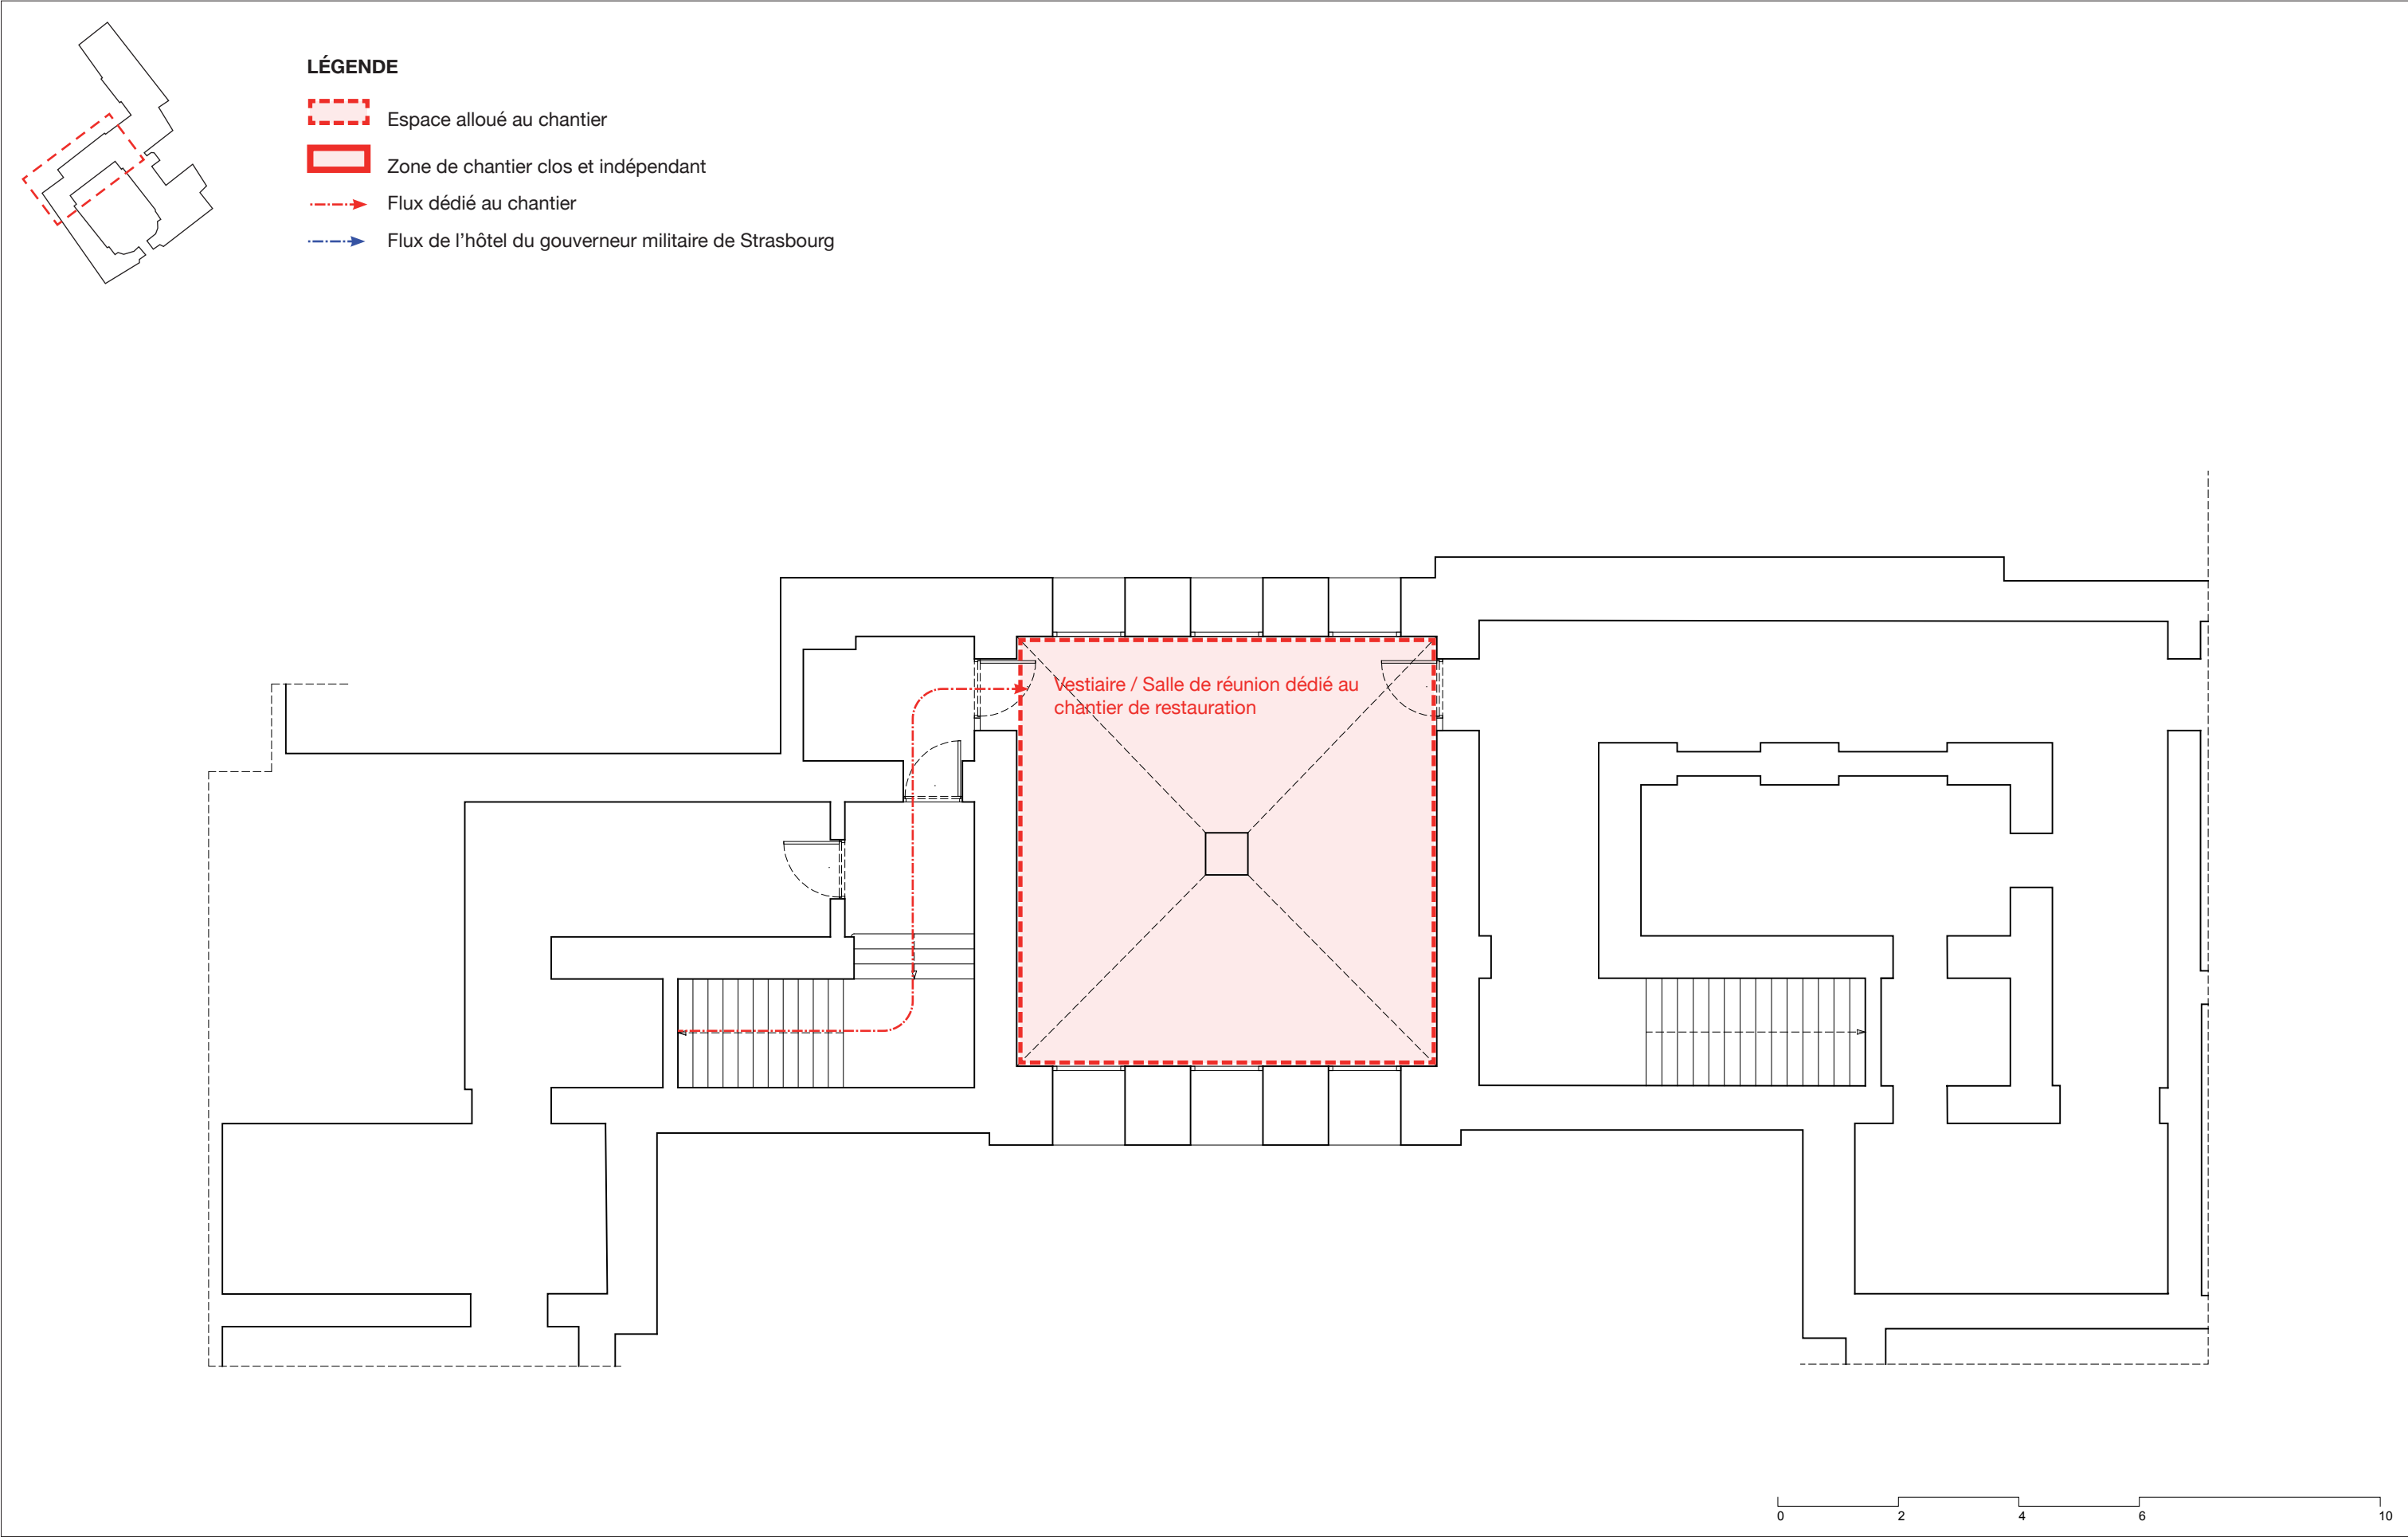

Palais du Gouverneur Militaire / Restauration du décor peint : L'apothéose du Prince Maximilien					INSTALLATION DE CHANTIER - PLAN DU SOUS-SOL - PLANCHER BAS																											
DRAC 2 Pl. de la République, 67000 Strasbourg	SID NORD-EST, B. D. STRASBOURG 13 rue Brûlée, 67000 Strasbourg	PIERRE DUFOUR ACMH 18, rue du Sentier, 75002 Paris					DCE	1	9	0	5	2	6	-	-	-	-	-	-	1	/	1	0	0	-	-	0	0	0	4	-	-
maîtrise d'ouvrage déléguée	maîtrise d'ouvrage	acmh mandataire			coordination SPS	bureau de contrôle	phase	date			modifié le						échelle				numéro folio				indice							

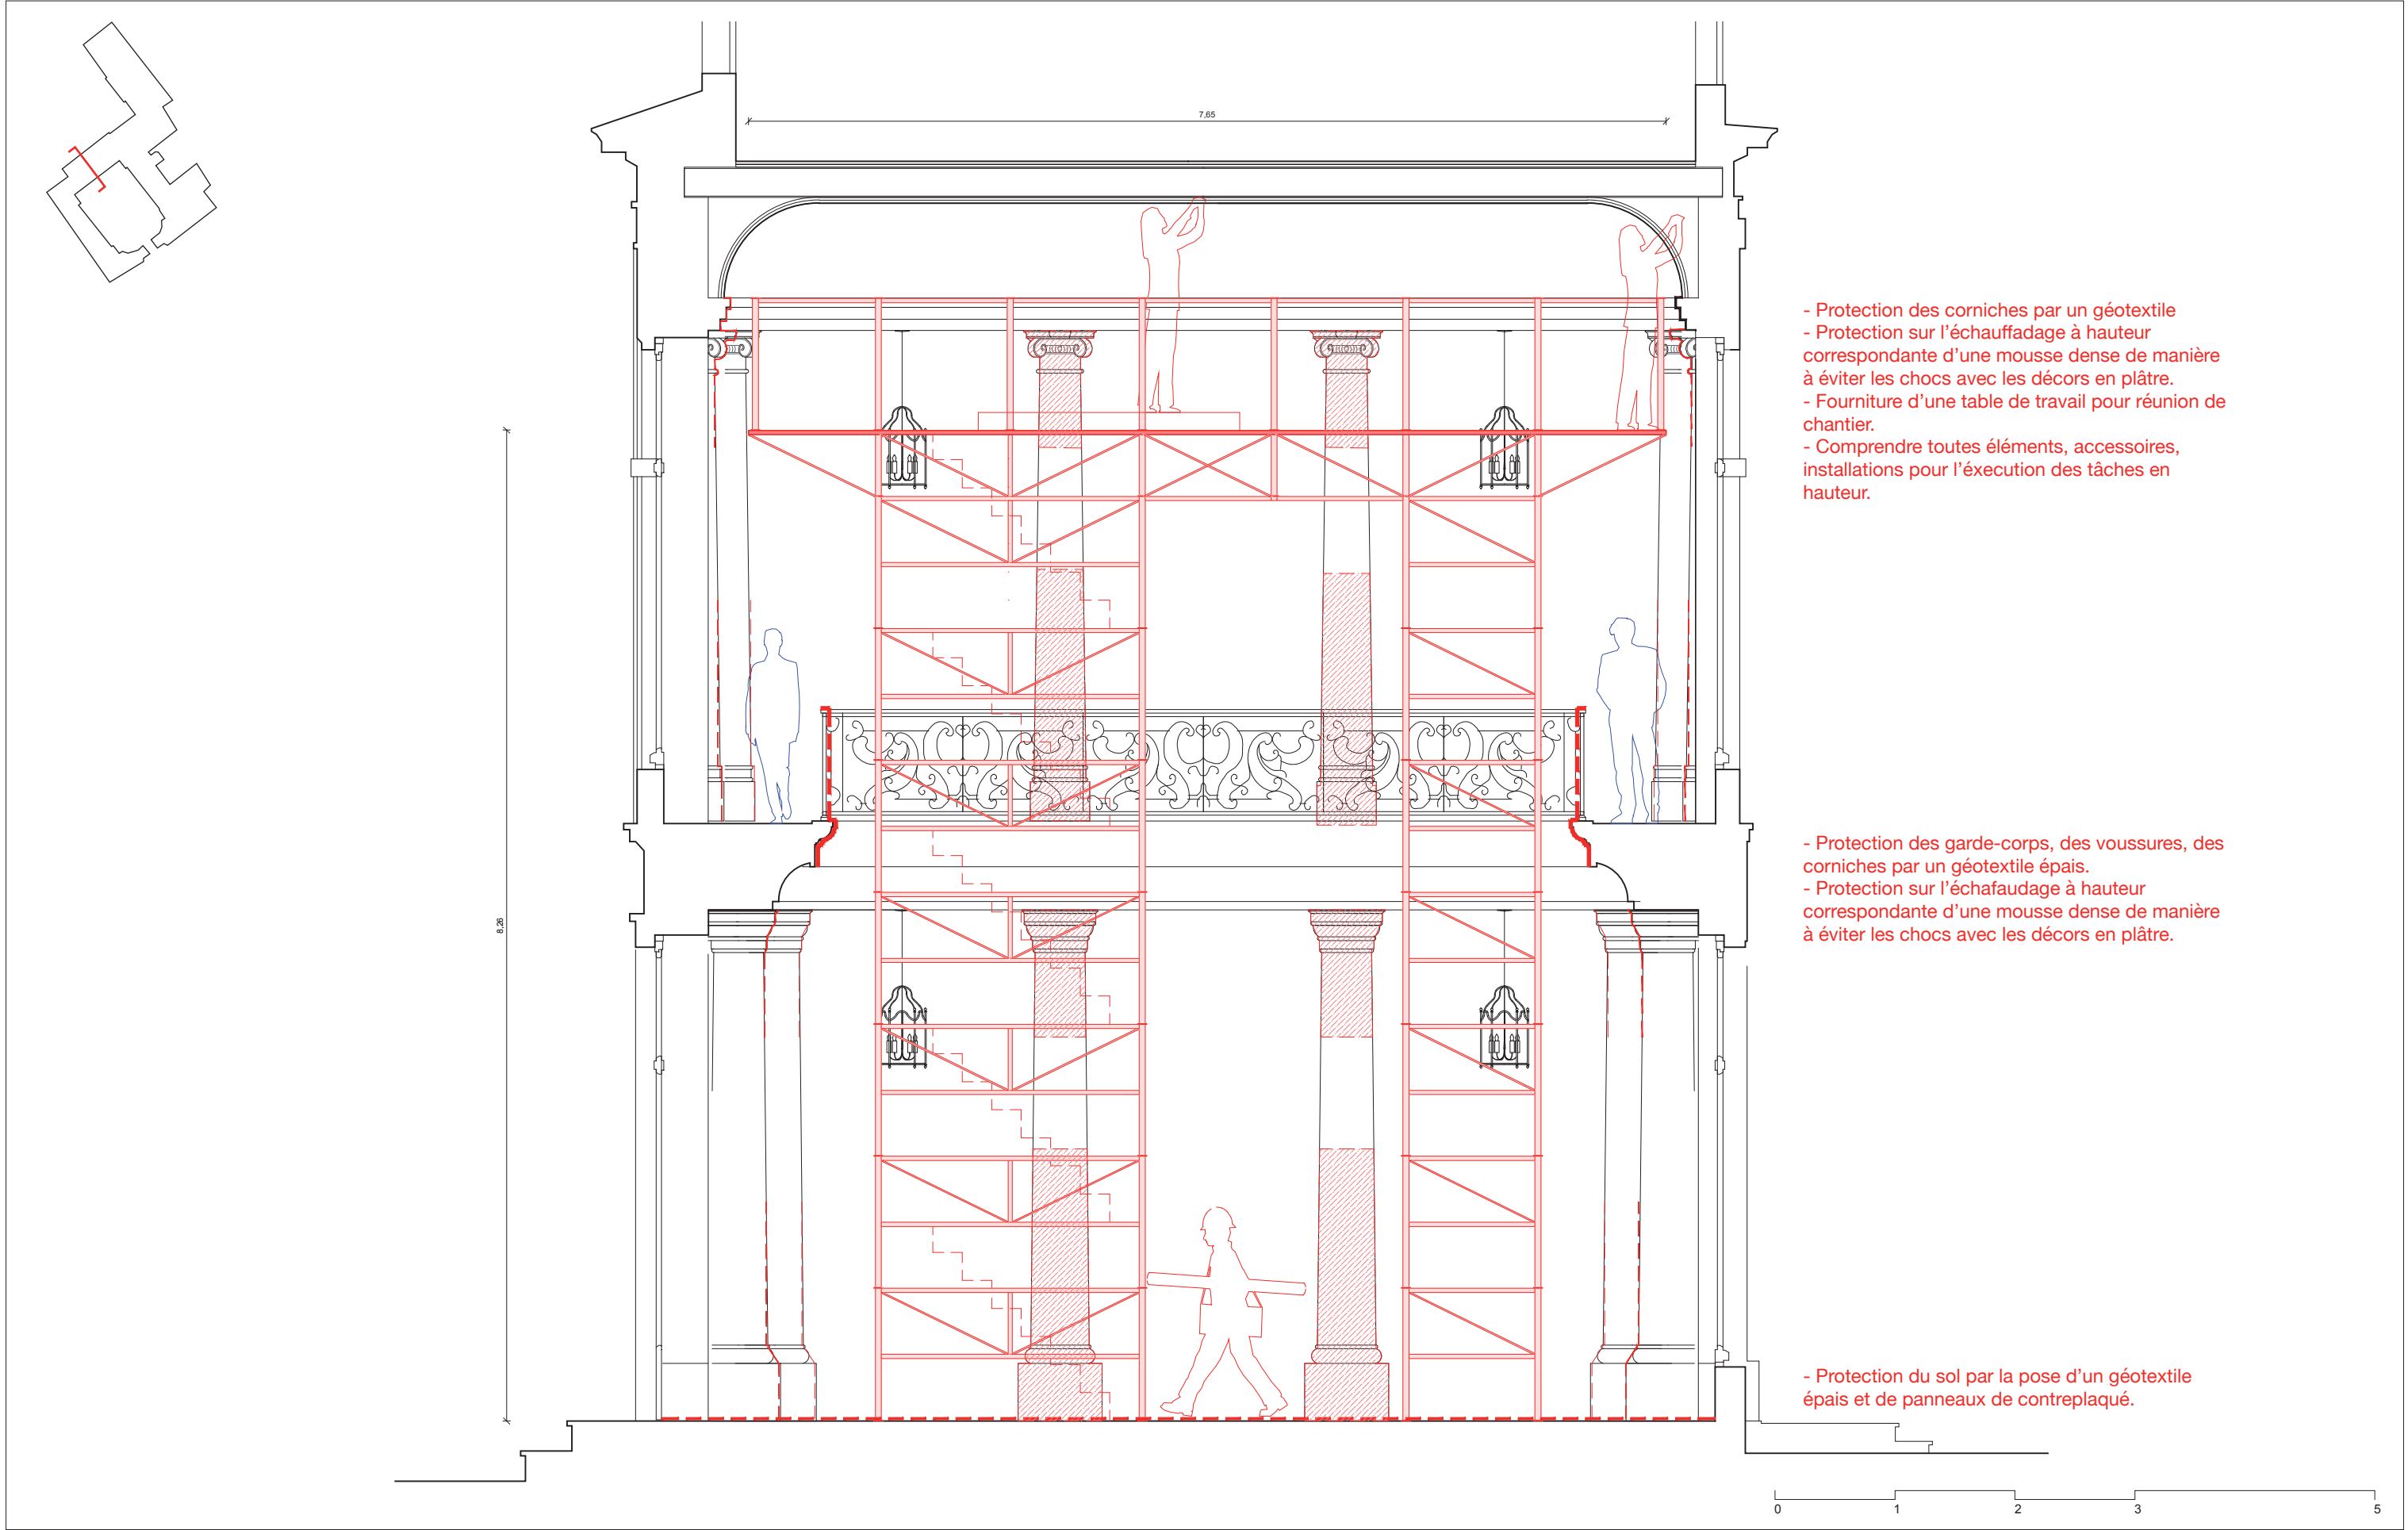

Palais du Gouverneur Militaire / Restauration du décor peint : L'apothéose du Prince Maximilien					INSTALLATION DE CHANTIER - COUPE TRANSVERSALE DU VESTIBULE																								
DRAC 2 Pl. de la République, 67000 Strasbourg	SID NORD-EST, B. D. STRASBOURG 13 rue Brûlée, 67000 Strasbourg	PIERRE DUFOUR ACMH 18, rue du Sentier, 75002 Paris				DCE	1	9	0	5	2	6	-	-	-	-	-	1	5	0	-	-	-	0	0	0	5	-	-
maîtrise d'ouvrage déléguée	maîtrise d'ouvrage	acmh mandataire			coordination SPS	bureau de contrôle	phase	date										modifié le											