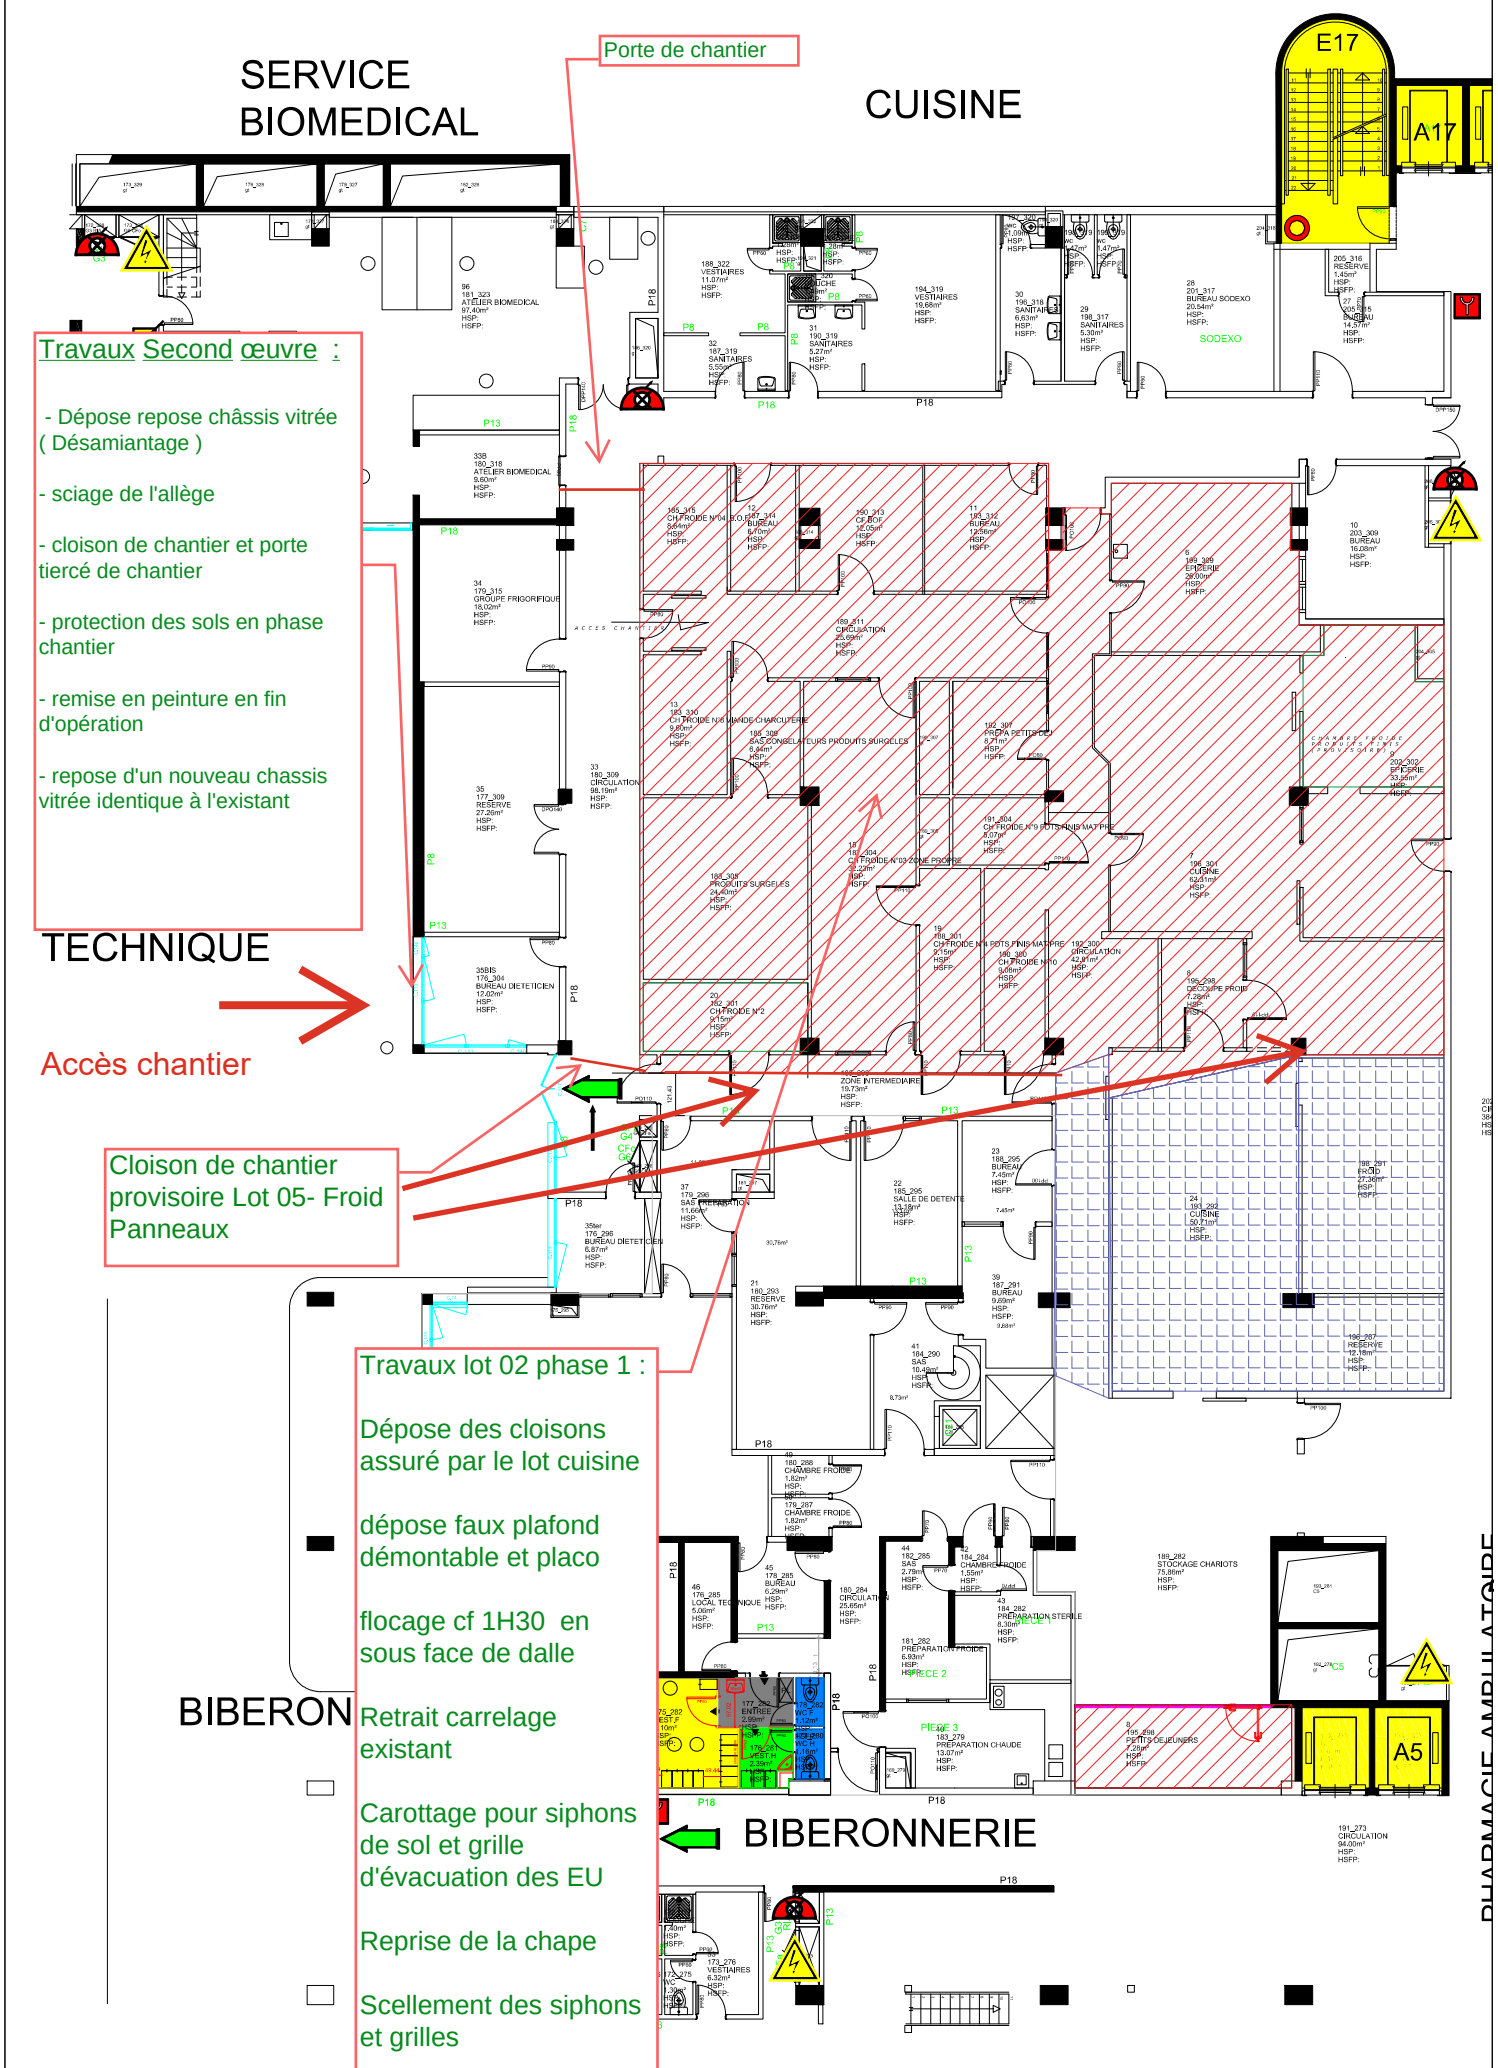

Travaux Second œuvre :

- Dépose repose châssis vitrée (Désamiantage)
- sciage de l'allège
- cloison de chantier et porte tiercé de chantier
- protection des sols en phase chantier
- remise en peinture en fin d'opération
- repose d'un nouveau chassis vitrée identique à l'existant

Travaux lot 02 phase 1 :

Dépose des cloisons assuré par le lot cuisine

dépose faux plafond démontable et placo

flocage cf 1H30 en sous face de dalle

Retrait carrelage existant

Carottage pour siphons de sol et grille d'évacuation des EU

Reprise de la chape

Scellement des siphons et grilles

Mise en place du nouveaux carrelage

Traitement CF des poteaux en plaque promat REI 120

Légende:

Phase 1

Phase 2

Ferest Energies
BUREAU D'ÉTUDES TECHNIQUES
199 Rue Colbert
59000 LILLE
Tél: 03 20 13 13 32
Fax: 03 20 13 19 82

Hôpital Robert-Debré AP-HP

N° Affaire

FE202107DTV0056

DATE

14/10/2024

ORIENTATION

DESSINATEUR

JDE

APPROBATEUR

BL

PLAN

A3

ECHELLE:

0 1 3 5

FOLIO:

21 /21

Indice	Date	Désignation	Indice	Date	Désignation
B	14/10/2024	Modification du document	-	-	-
A	17/06/2024	Création du document	-	-	-
-	-	-	-	-	-
-	-	-	-	-	-
-	-	-	-	-	-
-	-	-	-	-	-
-	-	-	-	-	-

ATEC - PLAN D'IMPLANTATION - PHASE 1 & 2 TRAVAUX