


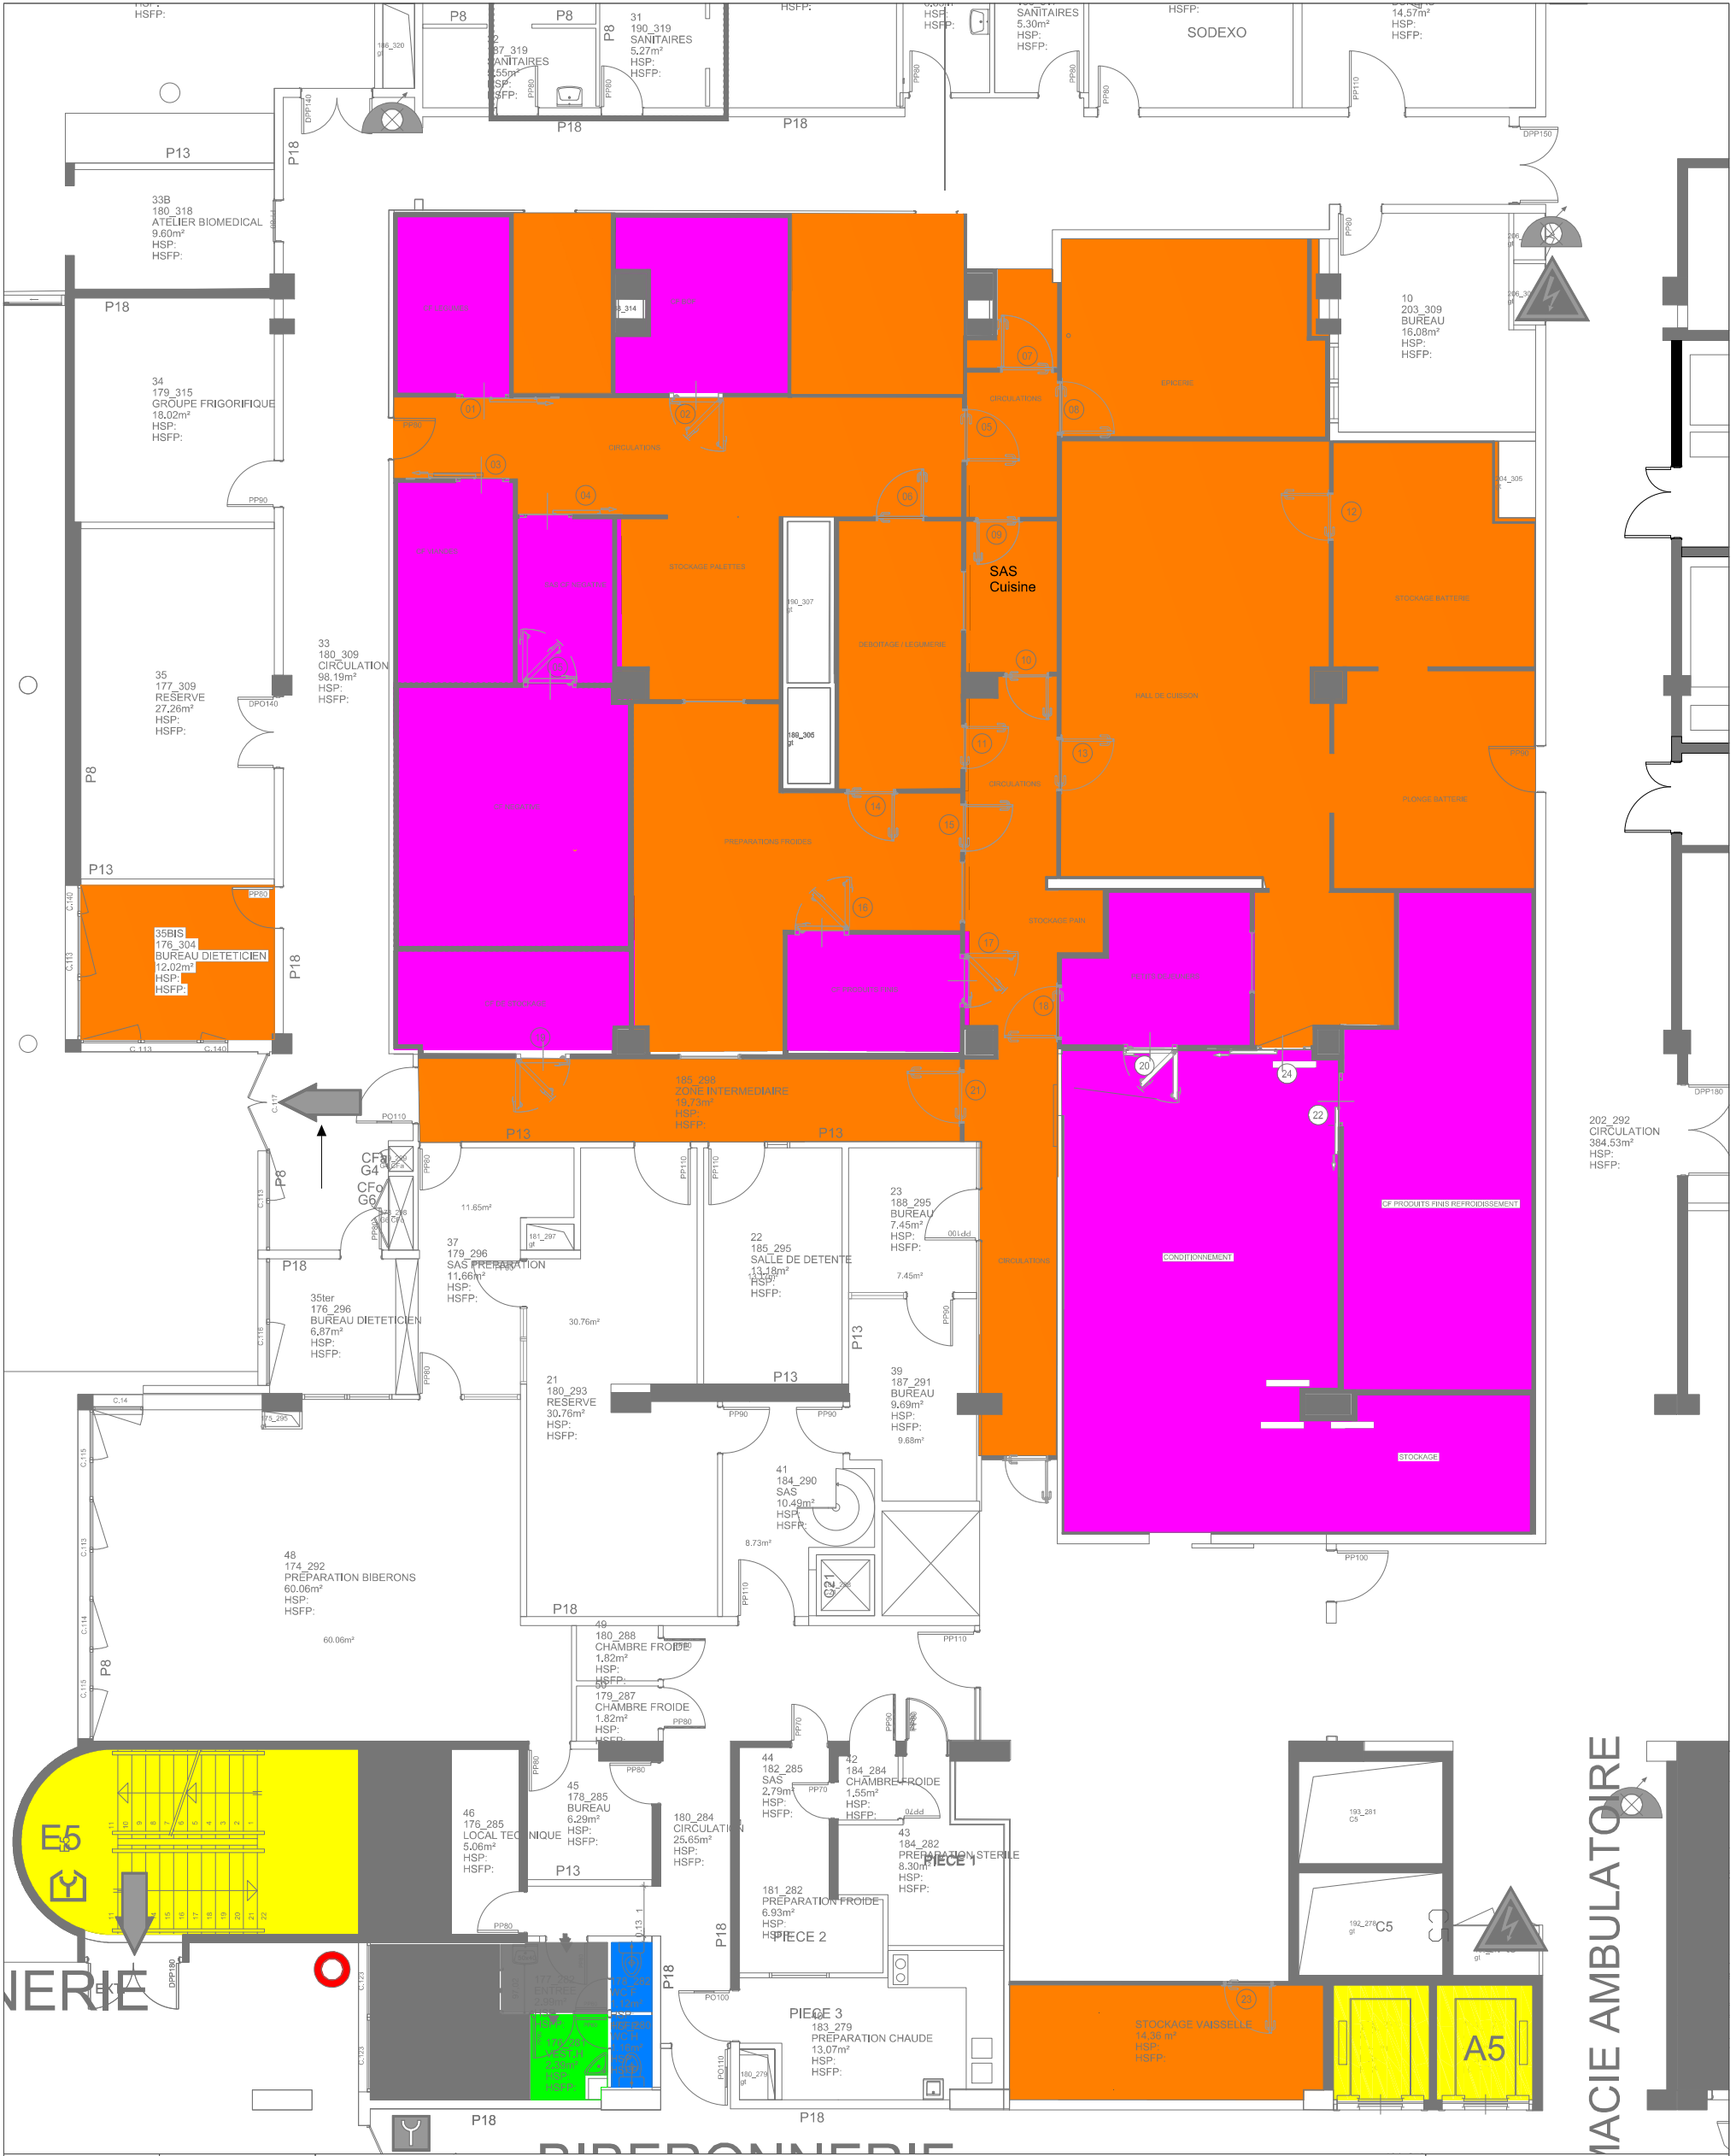

-	-	-
-	-	-
-	-	-
-	-	-
-	-	-
-	-	-
A	05/02/2025	Création du document
Indice	Date	Désignation

LÉGENDE :

Plafond isothermique

Faux plafond

ATEC - PLAN D'IMPLANTATION - ETAT FUTUR - PLAFOND