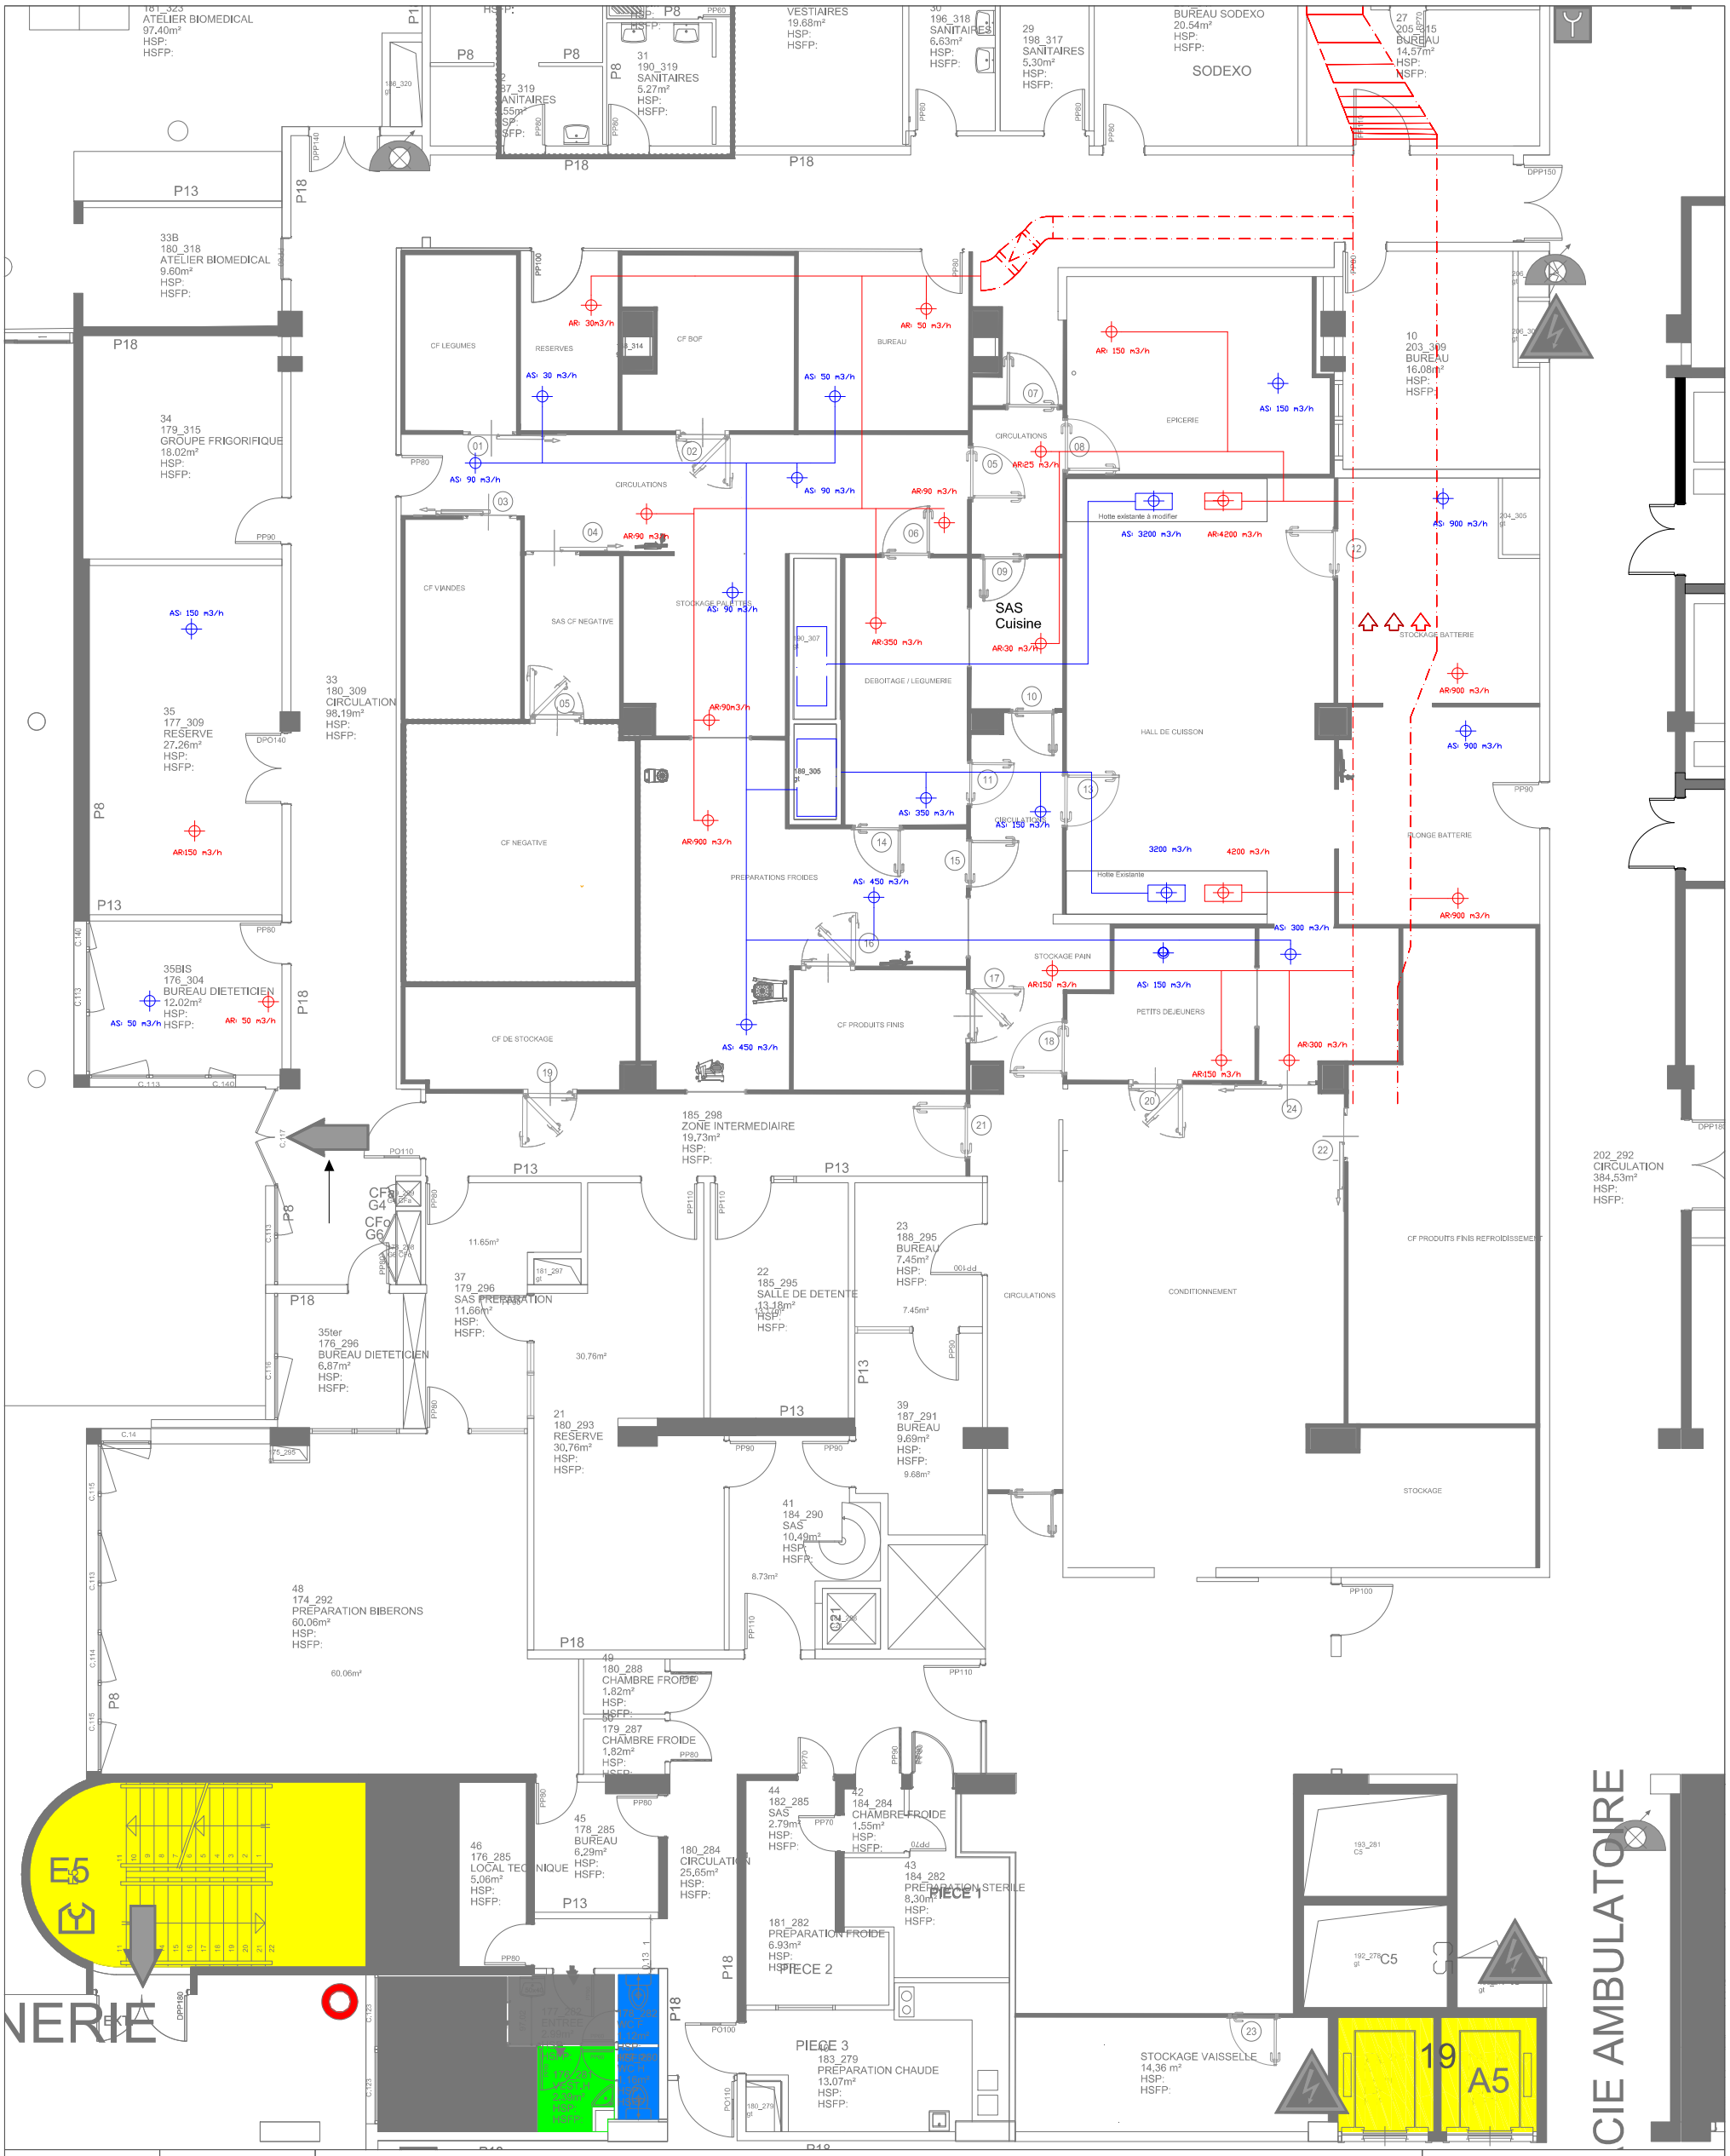

Indice	Date	Désignation
-	-	-
-	-	-
-	-	-
-	-	-
-	-	-
B	05/02/2025	Modification du document
A	06/09/2024	Création du document

LÉGENDE :

- Soufflage
- Reprise
- Réseau existant

ATEC - PLAN D'IMPLANTATION - ETAT FUTUR - CVC