


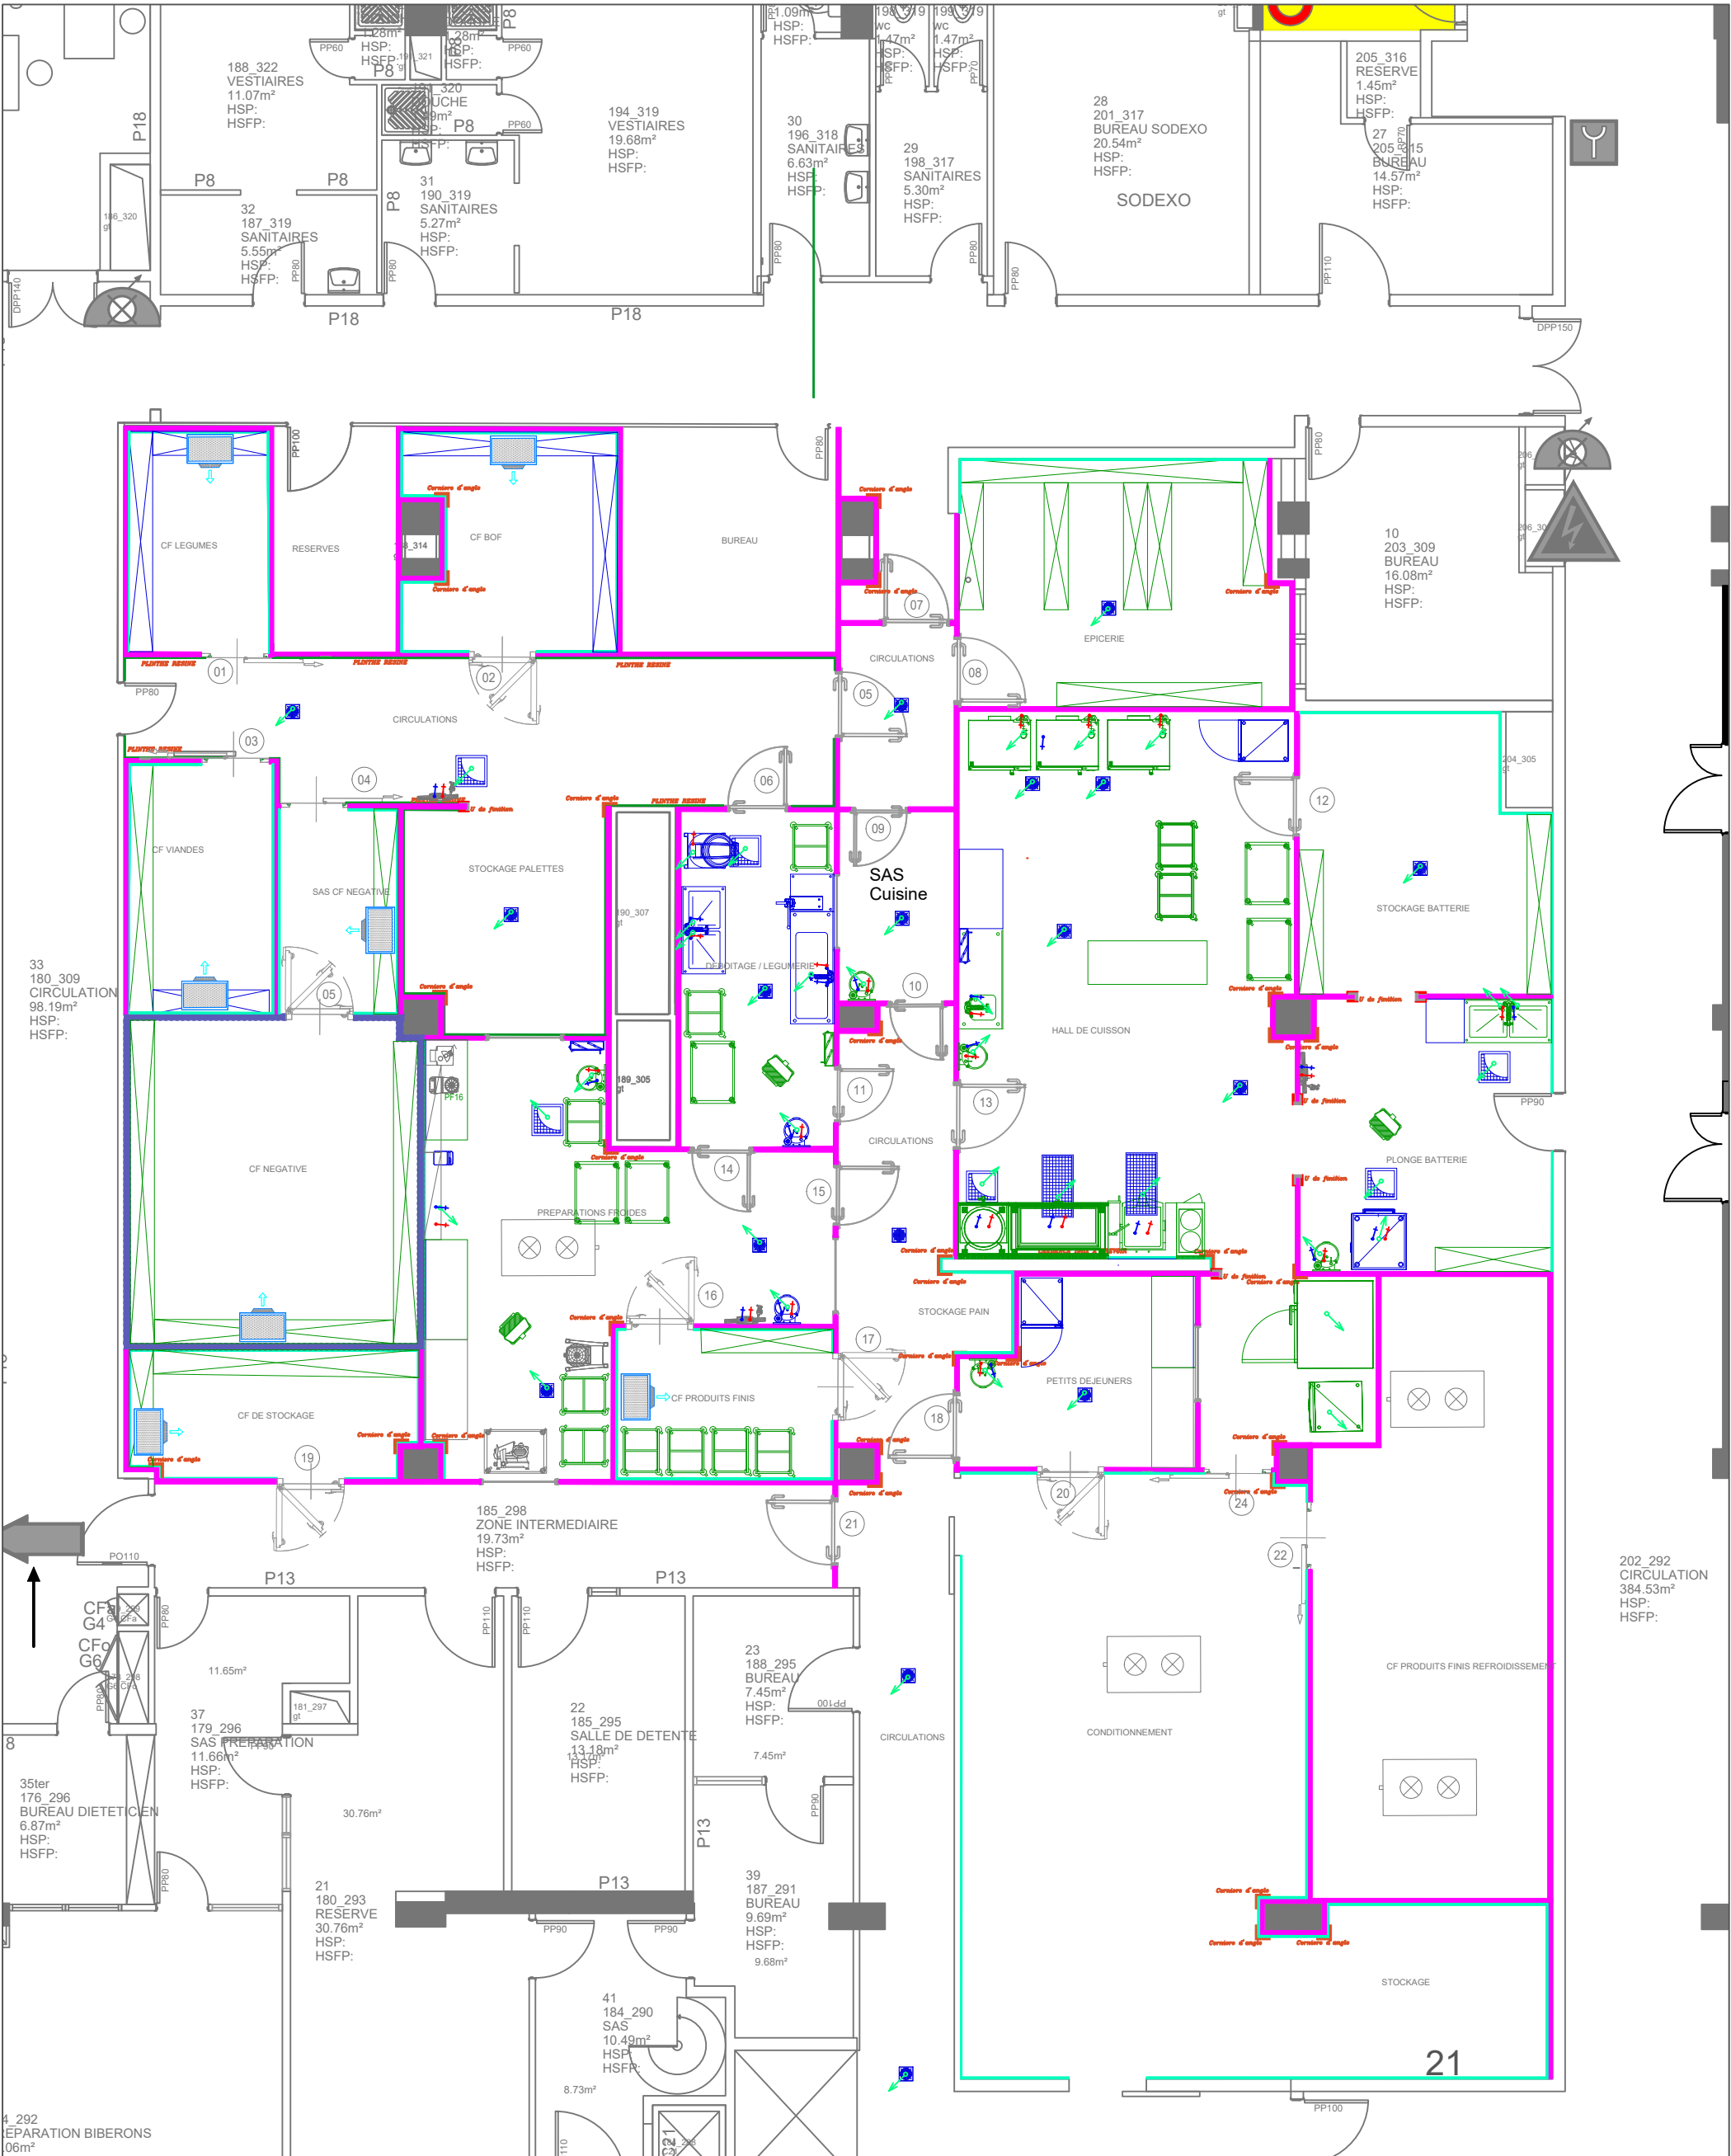

-	-	-
-	-	-
-	-	-
-	-	-
-	-	-
B	14/10/2024	Modification du document
A	06/09/2024	Création du document
Indice	Date	Désignation

LÉGENDE :

 EU

 EFS

 ECS

ATEC - PLAN D'IMPLANTATION - ETAT FUTUR - Plomberie