


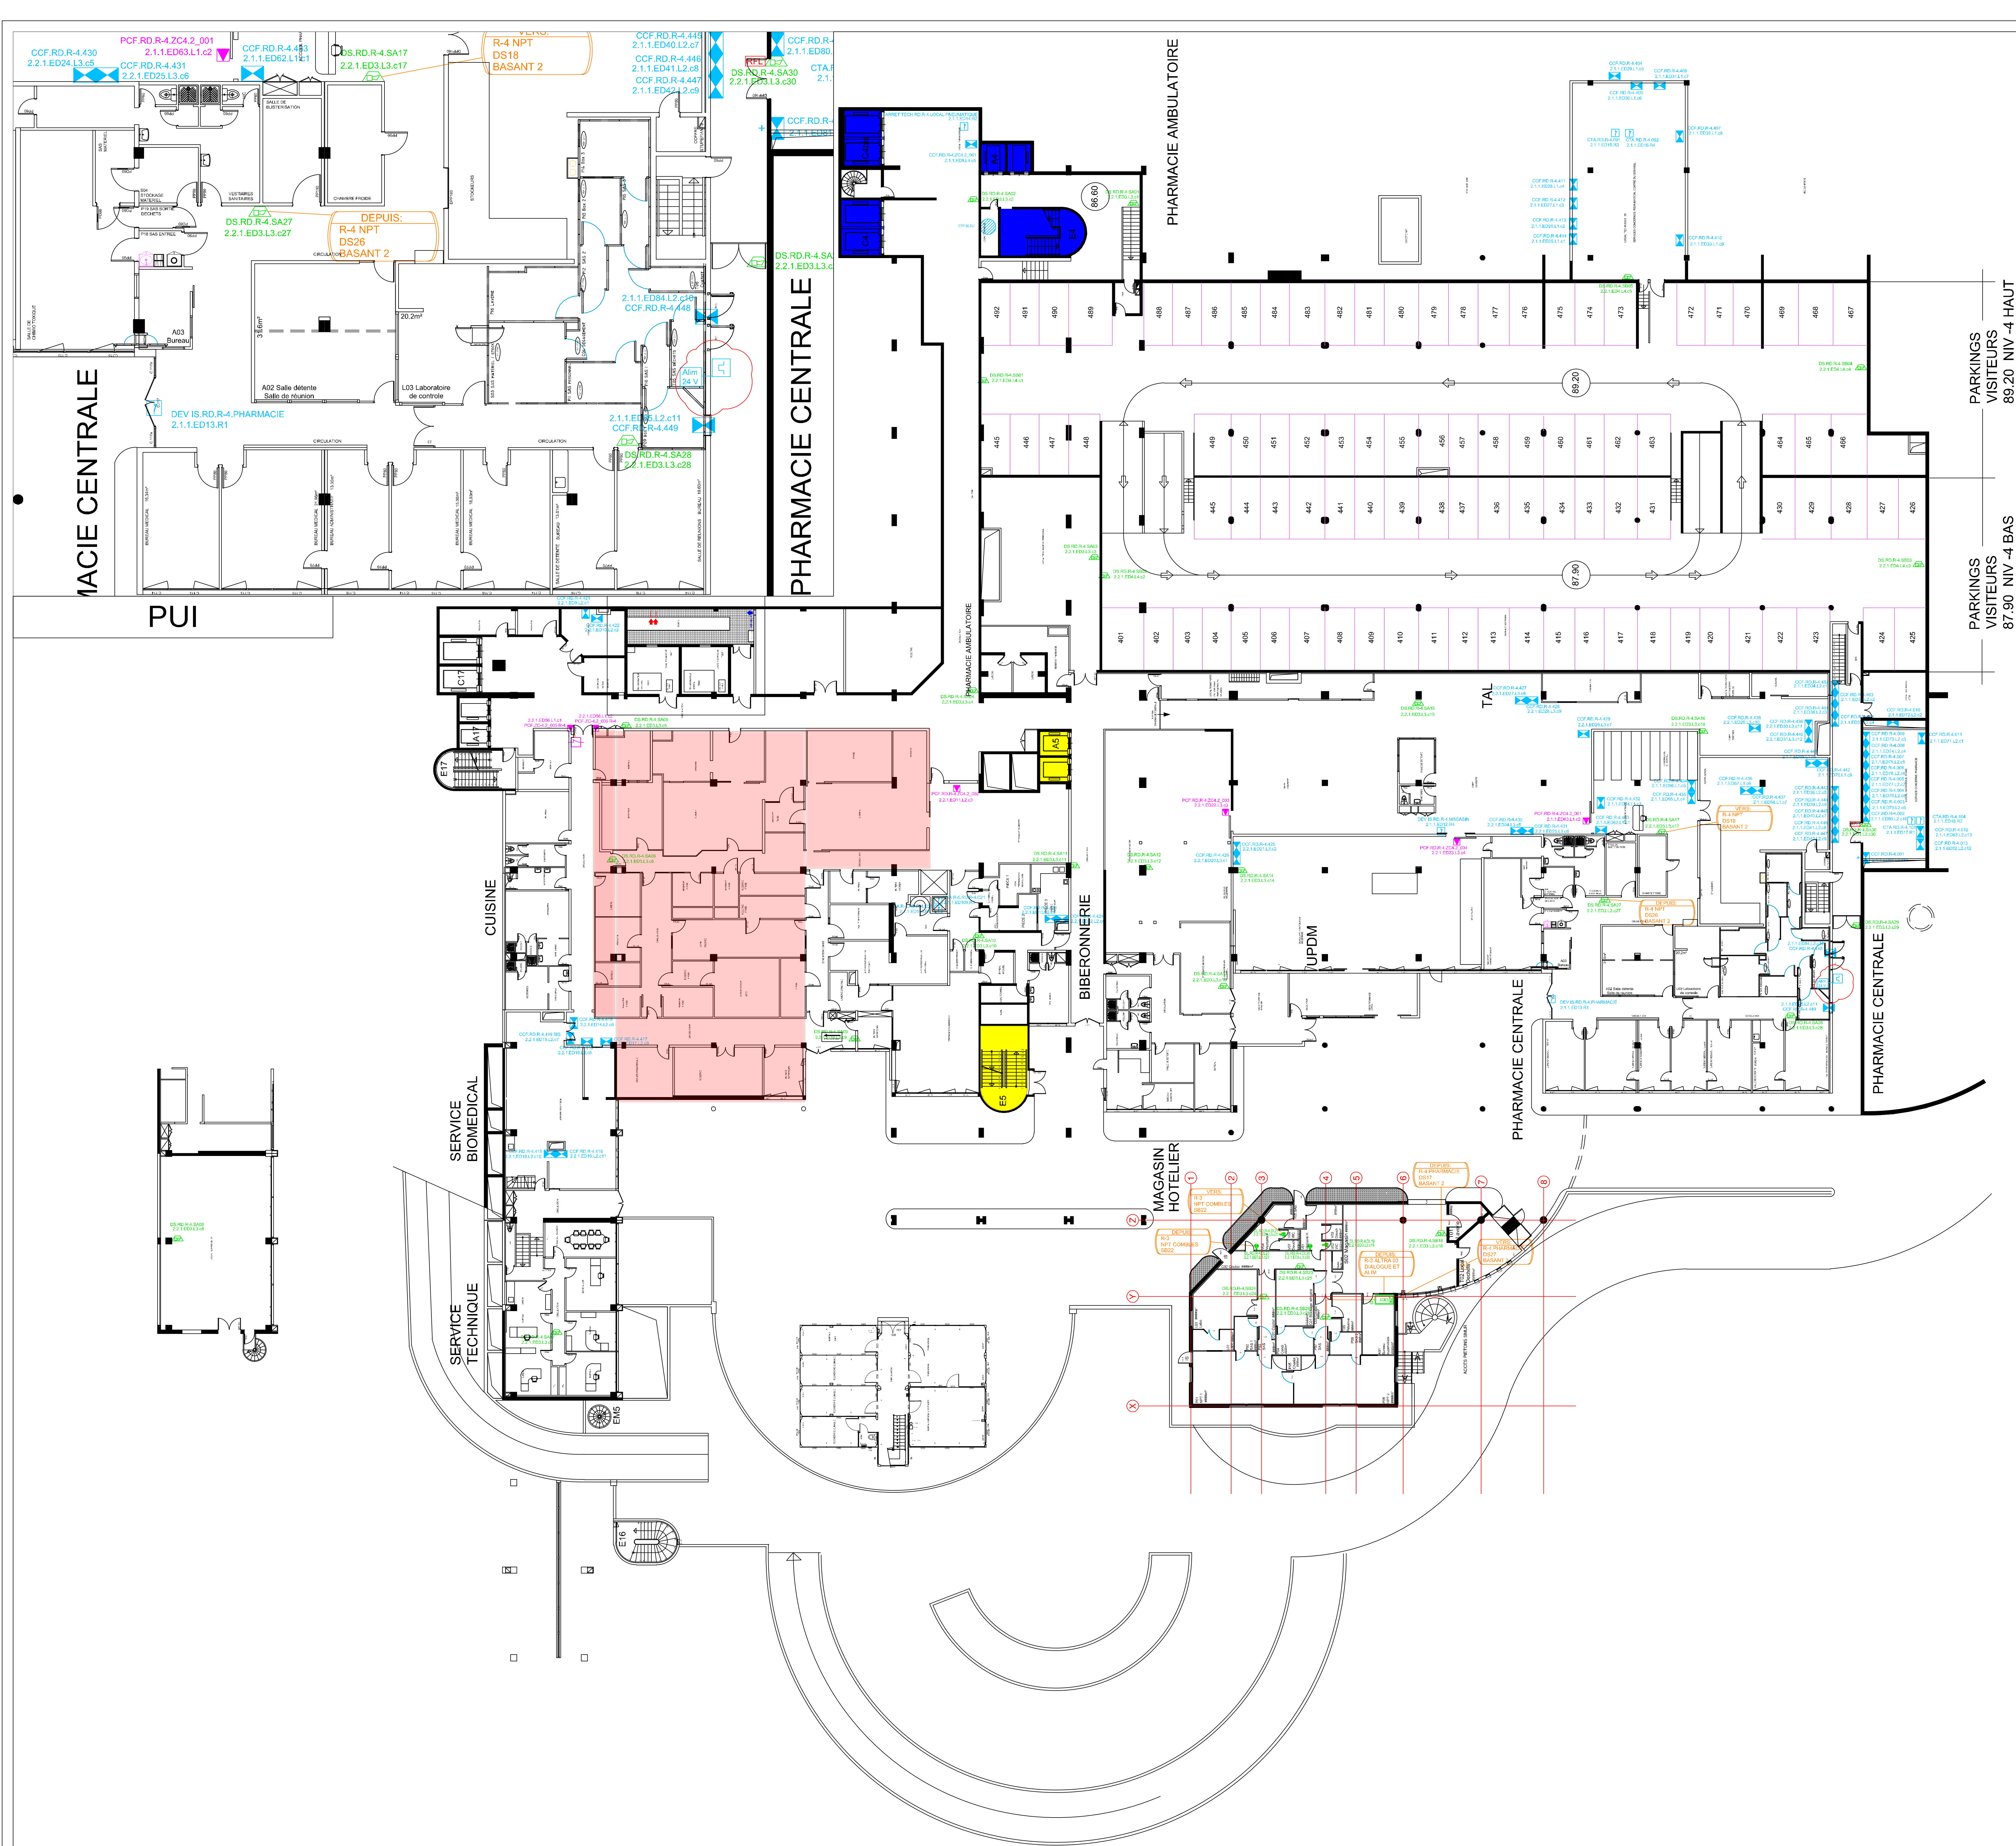

| LEGENDE ASSERVISSEMENTS                       | Qté | LEGENDE ASSERVISSEMENTS                      | Qté |
|-----------------------------------------------|-----|----------------------------------------------|-----|
| Avertisseur sonore, EVC                       | 27  | Botier porte, BD                             | 0   |
| Sirene anti-déflagrante, ADP                  | 0   | Botier porte adressable, BDA                 | 0   |
| Alarme générale sélective, AVAS               | 0   | Alimentation électrique de sécurité, AES     | 0   |
| Feu à éclat, gyrophone, GYRO                  | 0   | Armoire électrique                           | 0   |
| Repetiteur d'alarme ALTRA ET ASS, AGES        | 0   | Botier réparateur, BR                        | 0   |
| Clapet coupe-feu BEAM, ELEC, CCF              | 60  | Repetiteur d'alarme, ALTRA                   | 0   |
| Ventilo-rose de porte coupe-feu PCF           | 4   | Repetiteur, STAR                             | 0   |
| Volet de désenfumage, VDF                     | 0   | Element porte 1 relais 2 entrées, EDK2E      | 0   |
| Vole de transfert, VT                         | 0   | Element porte 4 relais, EDK4                 | 0   |
| Ouvrant de désenfumage, OUV                   | 0   | Element porte 1 ligne de DAS, EDL            | 0   |
| Exutoire de désenfumage, EXU                  | 0   | Element porte 4 ligne de DAS, EDL4           | 0   |
| Moteur de soufflage de désenfumage, MSDF      | 0   | Element porte 1 DAS, EDA                     | 0   |
| Moteur d'extraction de désenfumage, MEDF      | 0   | Element porte 1 ligne de DAS, EDK1D          | 0   |
| Coffret de relaiage moteur                    | 0   | Element porte 4 ligne de DAS, EDK4D          | 0   |
| Arrêt moteur                                  | 0   | Résistance de fin de ligne                   | 0   |
| Botier à relais, BRP                          | 0   | Element intermédiaire ligne de contrôle, ELC | 0   |
| NSA, AIT, AF, RL, (REL)                       | 9   | Element terminal ligne de contrôle, ETLCL    | 0   |
| Contact dentrée tout ou rien, ETOR            | 0   | Element intermédiaire ligne de télécom, ETLI | 0   |
| Déclencheur manuel, ISSUS DE SECOURS, DM VERT | 0   | Element terminal ligne de télécom, ETLT      | 0   |
| CLF de réarmement                             | 1   | App 24 V pour réarmement CCF                 | 1   |

| SYMBOL   | REF      | DESIGNATION                | CABLAGE   |
|----------|----------|----------------------------|-----------|
| AGES     | AGES     | TABLEAU REPETITEUR         |           |
| AVS-2000 | AVS-2000 | DIFFUSEUR SONORE           | 2x1,5 CR1 |
| RADIANCE | RADIANCE | DIFFUSEUR LUMINEUX         | 2x1,5 CR1 |
| RFL      | RFL      | RESISTANCE DE FIN DE LIGNE | -         |

# HOPITAL ROBERT-DEBRE

48 BOULEVARD SERURIER  
75019 PARIS

tél 33 (0) 1 40 03 20 00  
fax 33 (0) 1 40 03 20 20

Bureau d'Etudes

Bureau de Contrôle

Bureau d'Etudes

Coordinateur SR

ETUDES ET RÉALISATIONS D'INSTALLATION DE SÉCURITÉ

|                                                |            |                                      |      |                       |     |
|------------------------------------------------|------------|--------------------------------------|------|-----------------------|-----|
| AB                                             | 24/04/2019 | ADJUST DE REARMEMENT POUR CCF R4 PUI | 7139 | CA                    | ATS |
| AA                                             | 23/11/18   | RECULEMENT PHARMACOTECHNIQUE         | 7195 | ATS                   | ATS |
| INDEX                                          | DATE       | DESIGNATION                          | DMNY | DESS                  | VER |
| N° FICHIER INFO : Dossier non enregistré (log) |            |                                      |      |                       |     |
| Echelle : 1/200                                |            | Objet : PLAN D'IMPLANTATION          |      | N° Dossier ERIS : 968 |     |
| PHASE : APPREHENSION                           |            | SYSTEME DE SECURITE INCENDIE         |      | N° Document : 403     |     |
| DOE                                            |            | ASSERVISSEMENT R-4                   |      |                       |     |