



**15 avenue René CASSIN – CS 92003
97744 Saint Denis cedex 9**


Objet des travaux :

**TRAVAUX DE REFECTION DE L'ETANCHEITE DE LA TOITURE
TERRASSE CENTRALE ET DES MENUISERIES DE L'AILE EST
DU BATIMENT S2**

SITE DU MOUFIA

ANNEXE 1 AU CCTP

**CAHIER DE PLANS
(PROJET)**

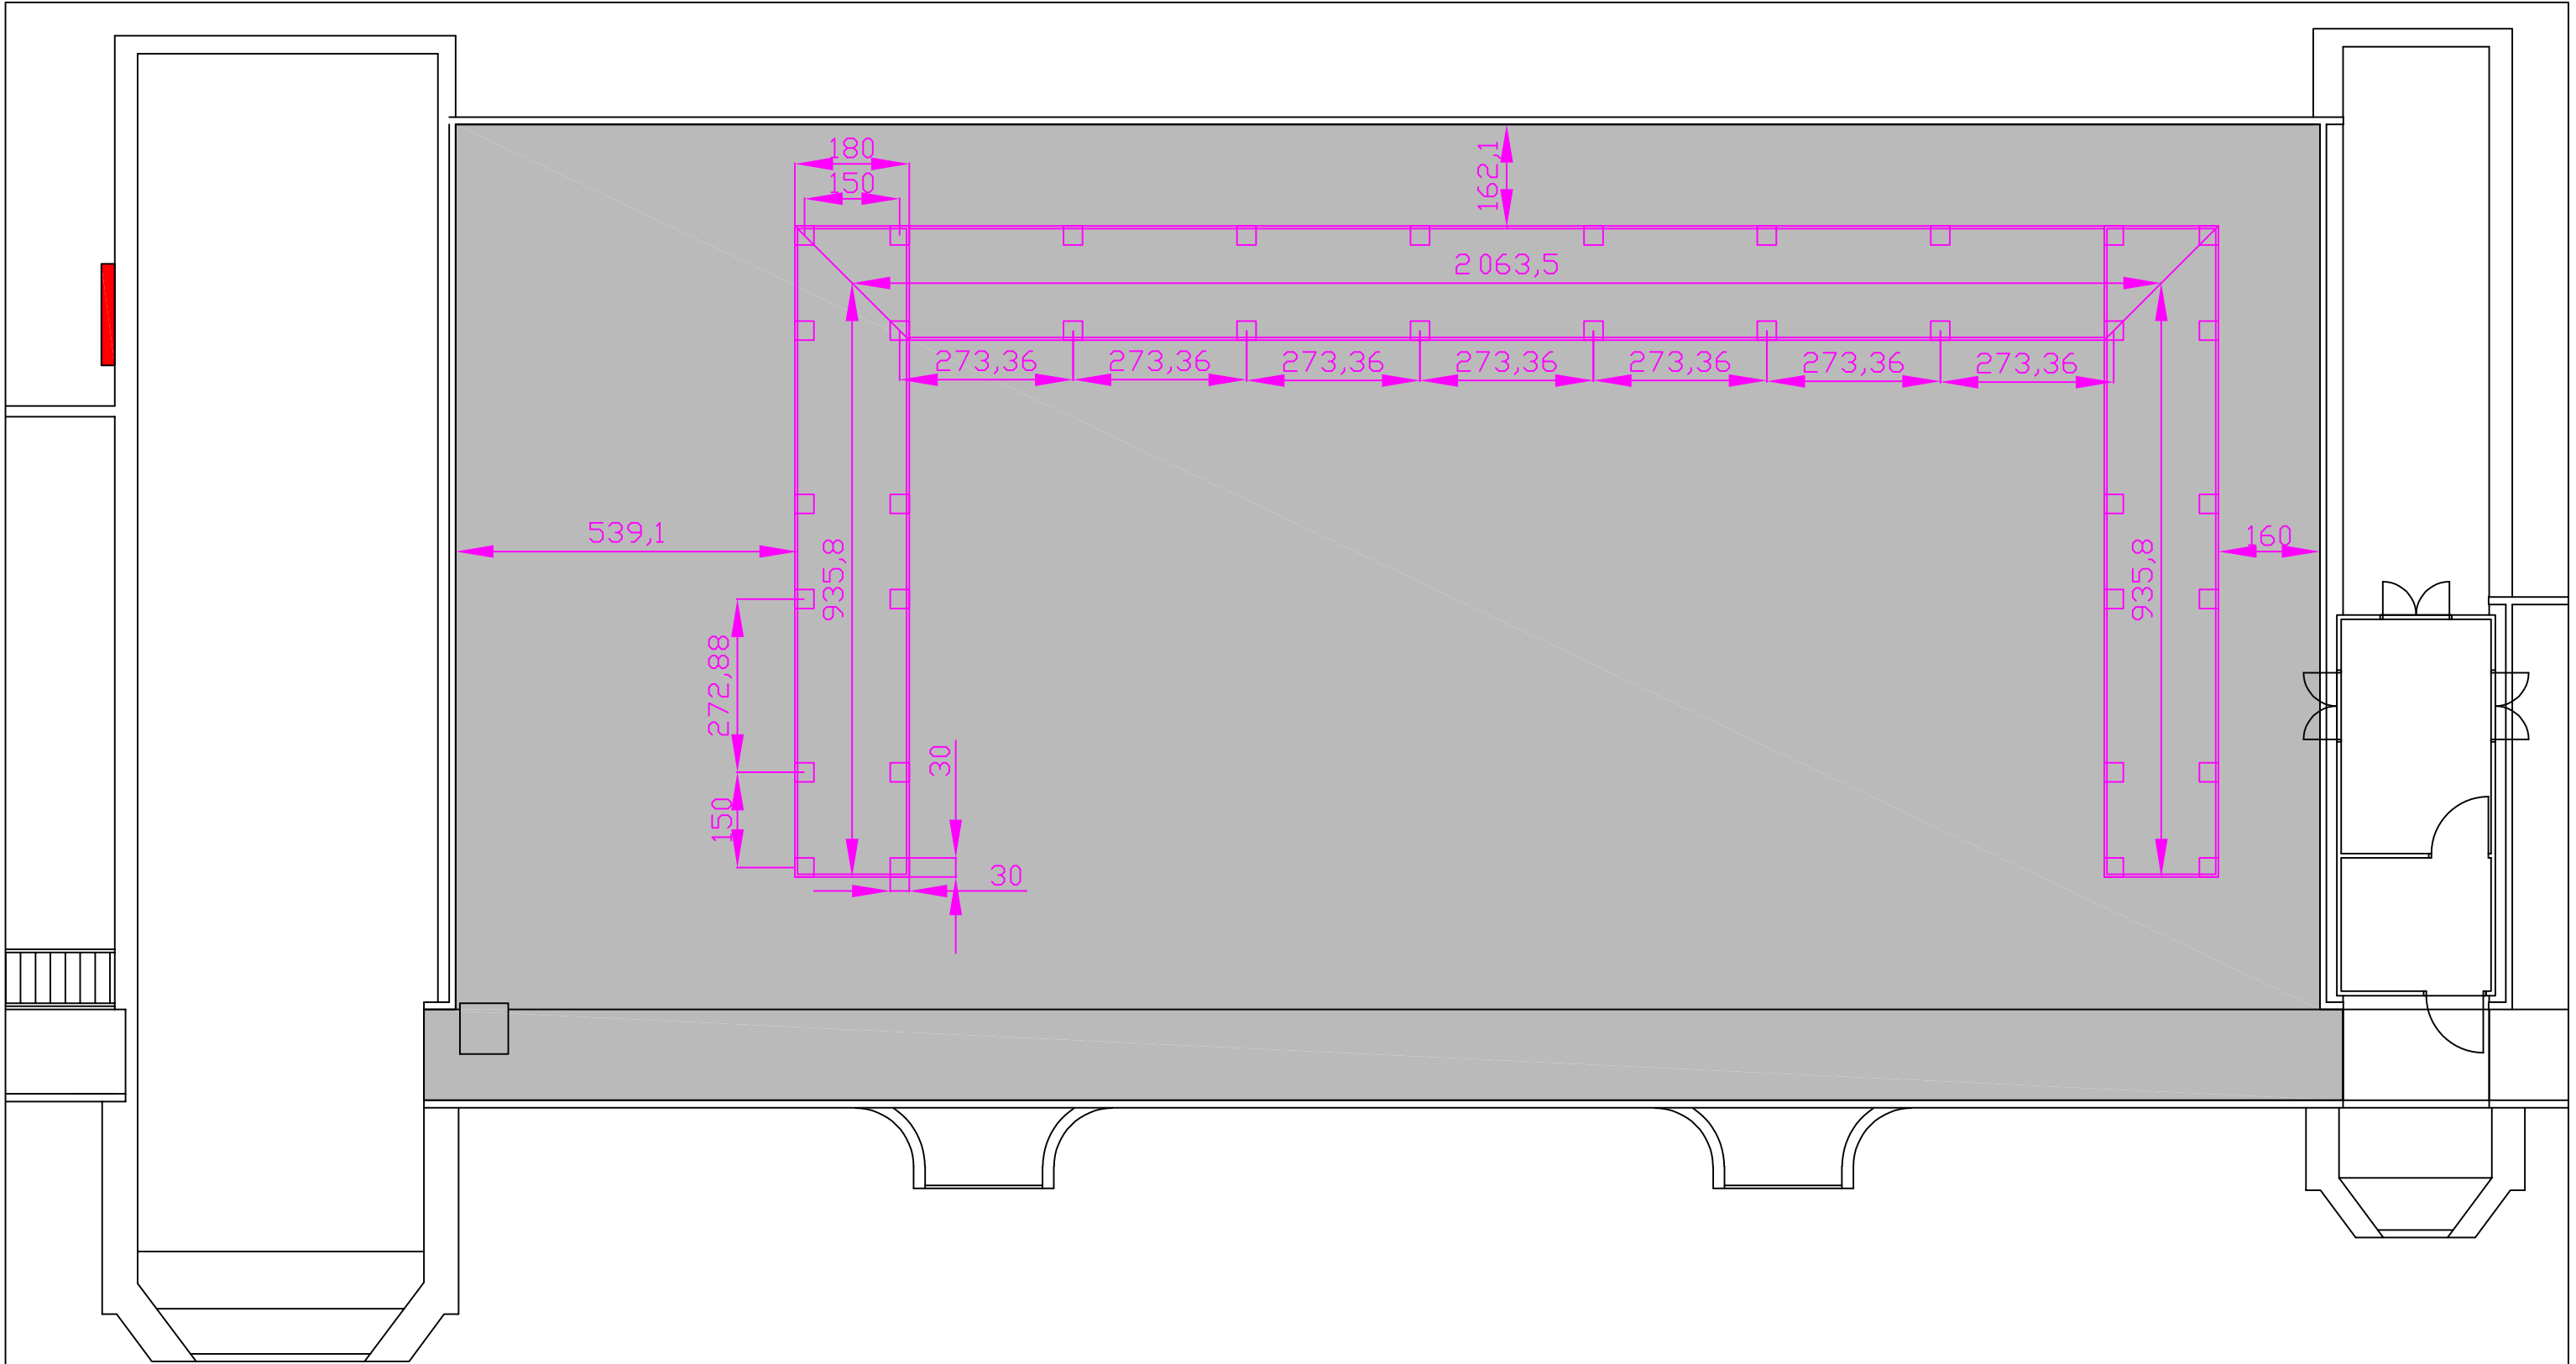



Menuiserie



Etanchéité



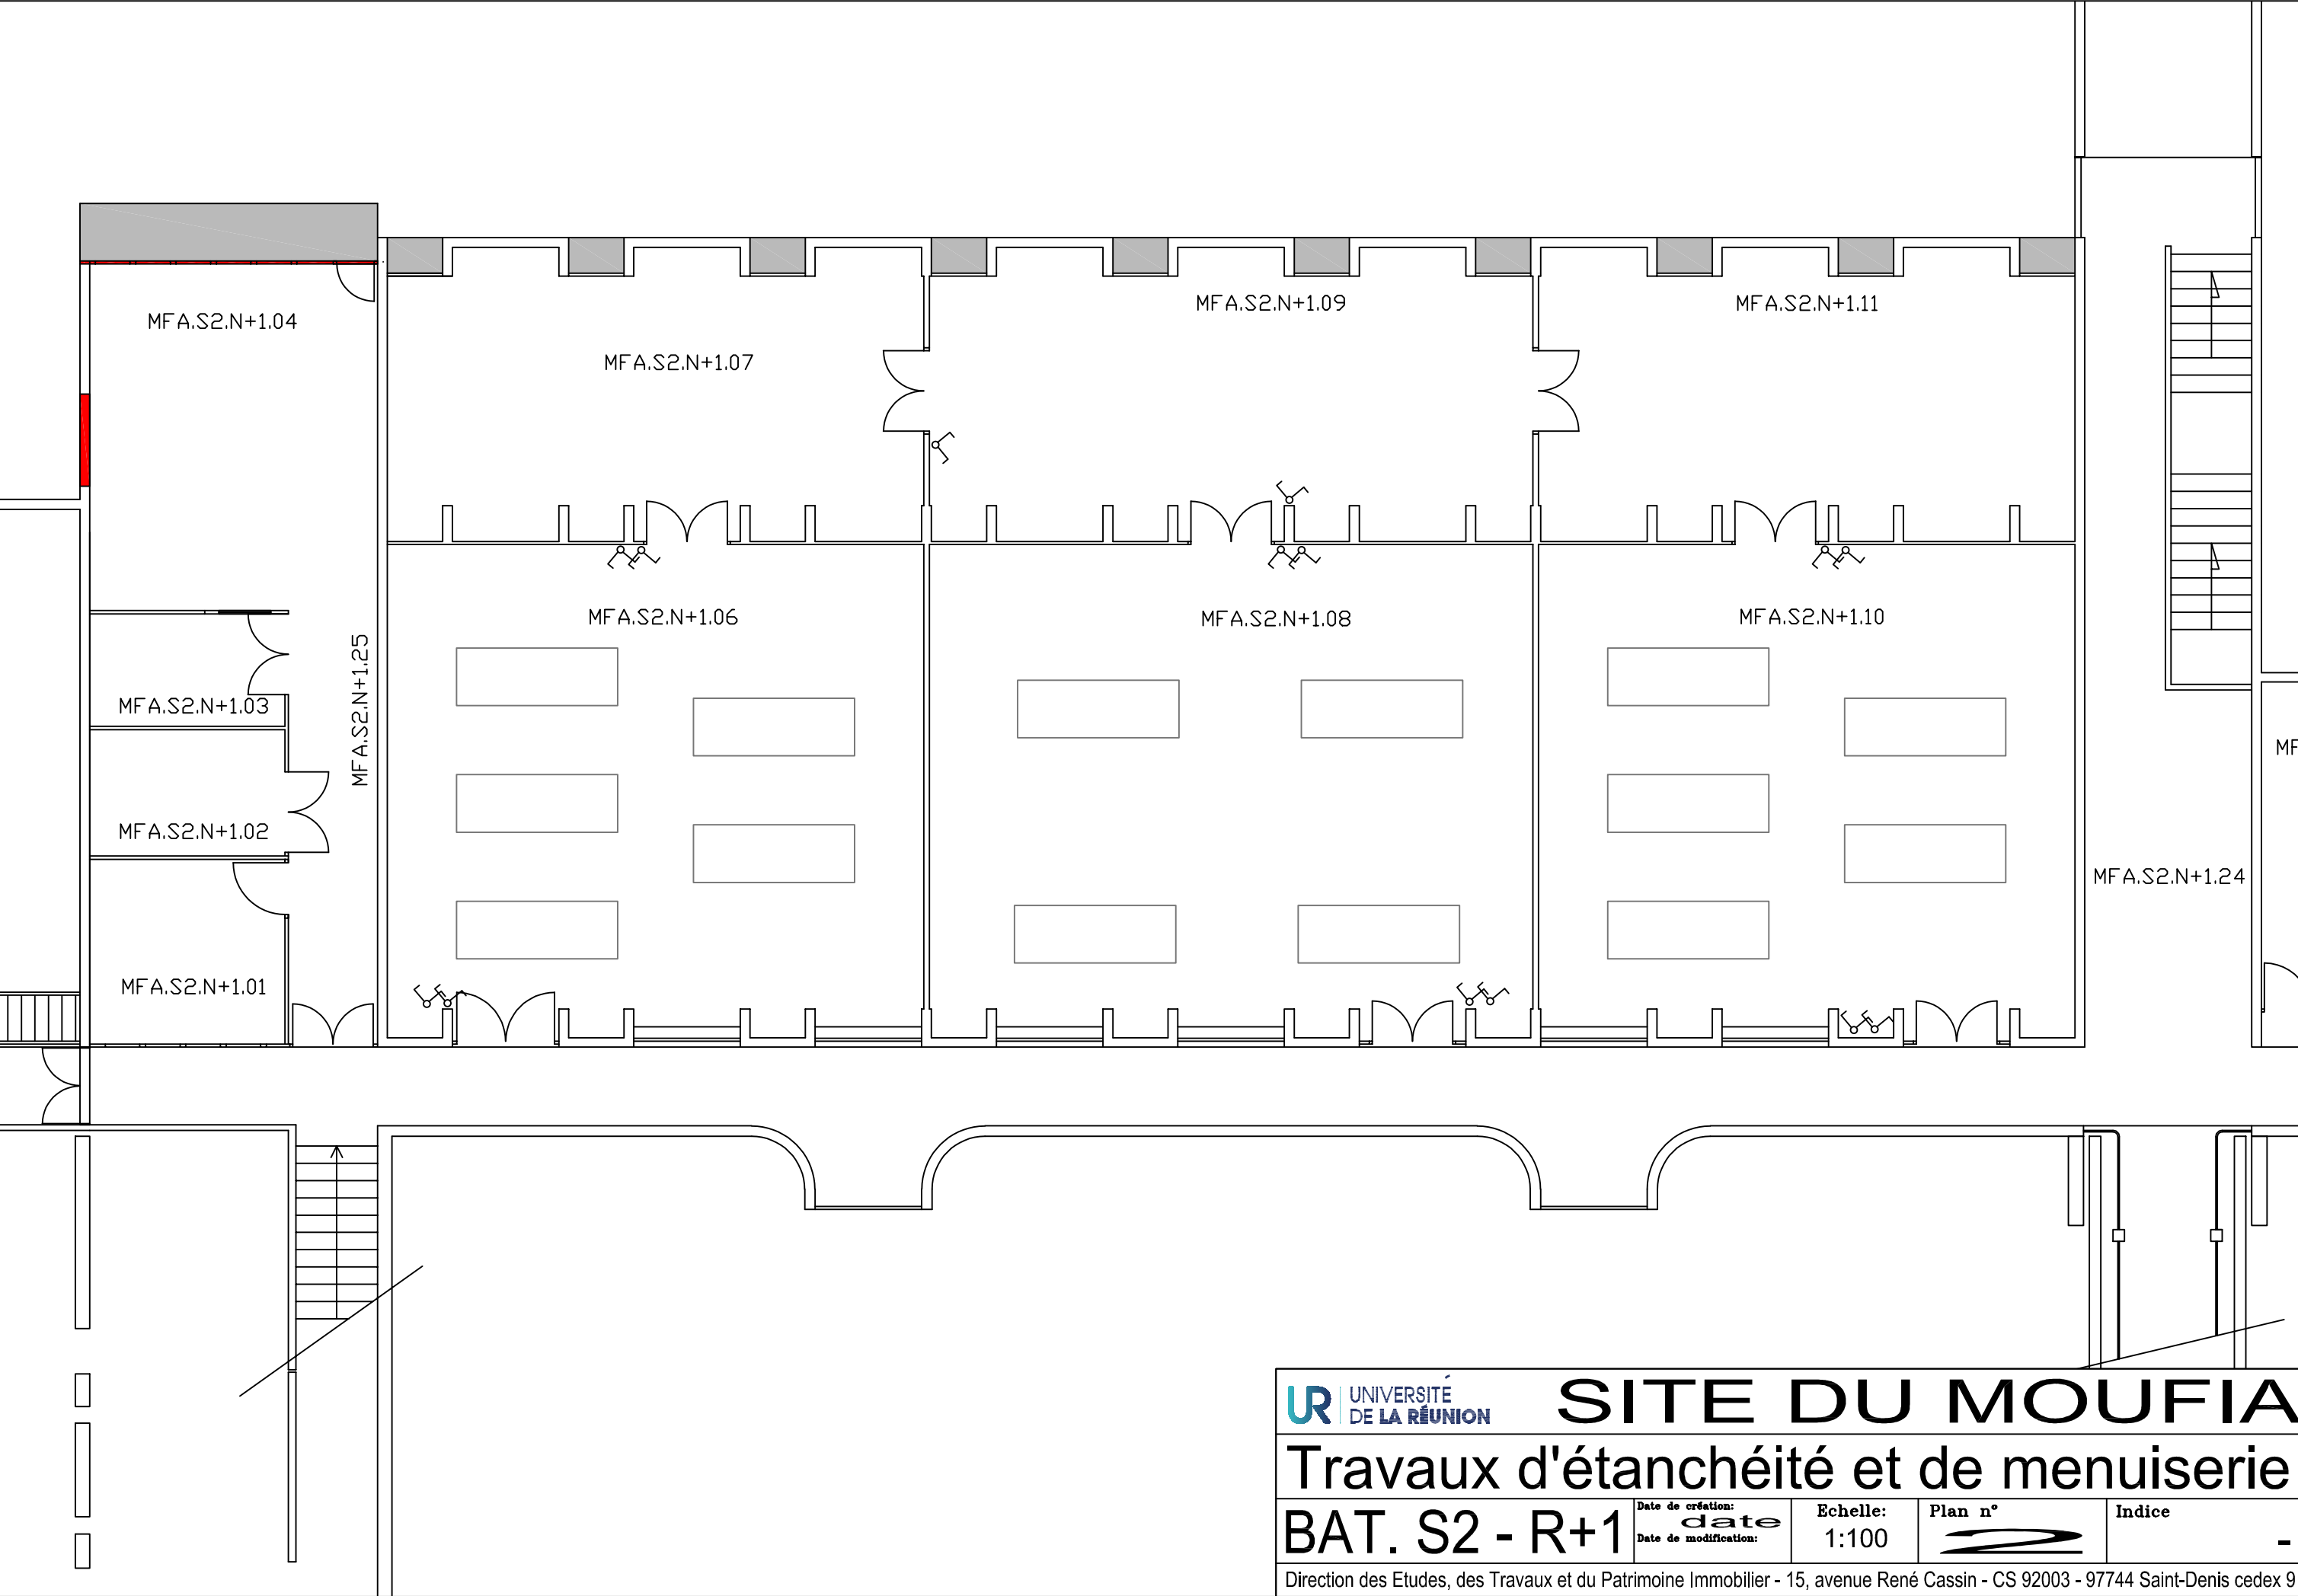

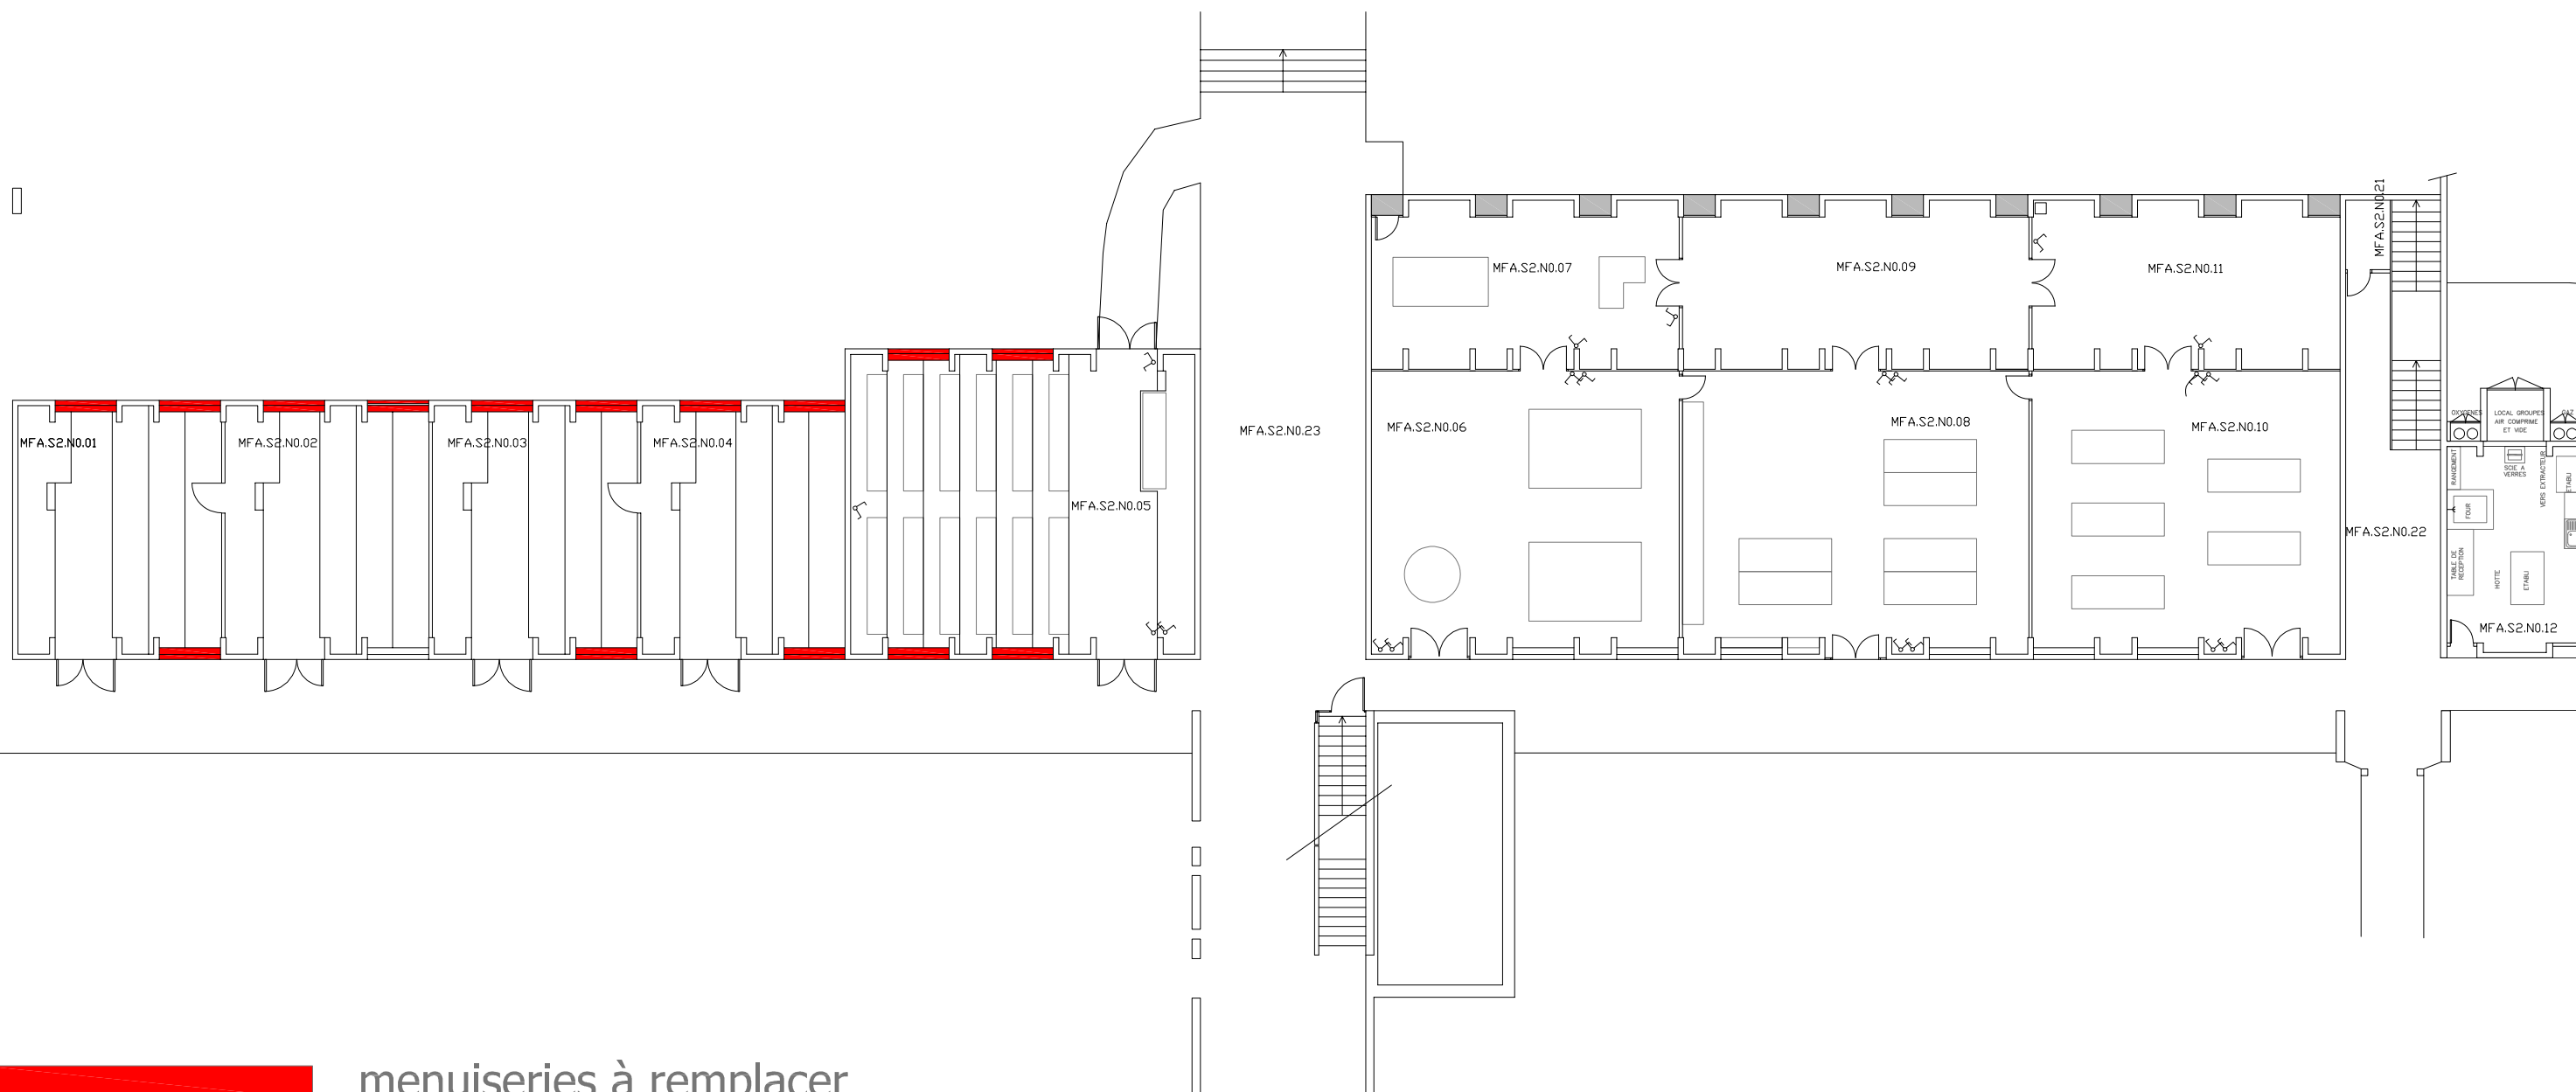

 menuiseries à remplacer

 Etanchéité à reprendre