
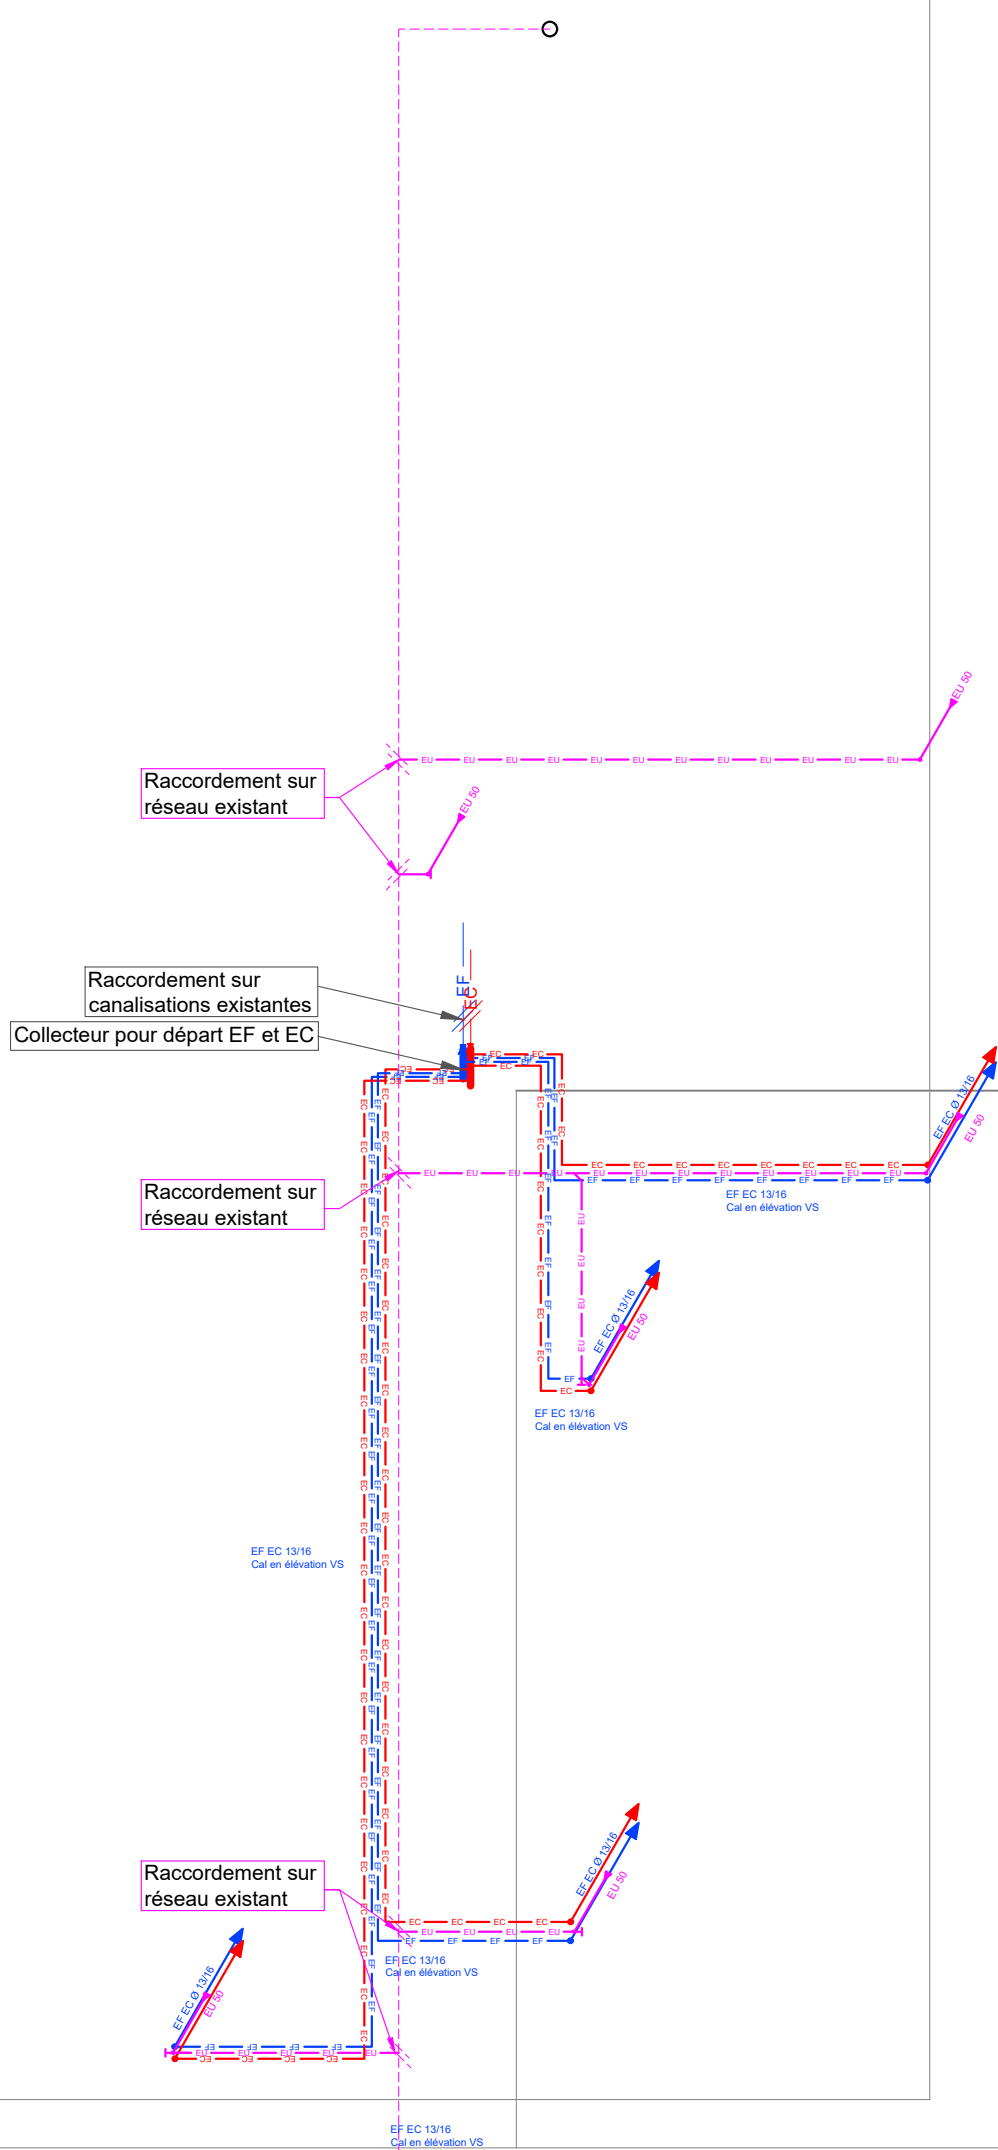


OFRAC

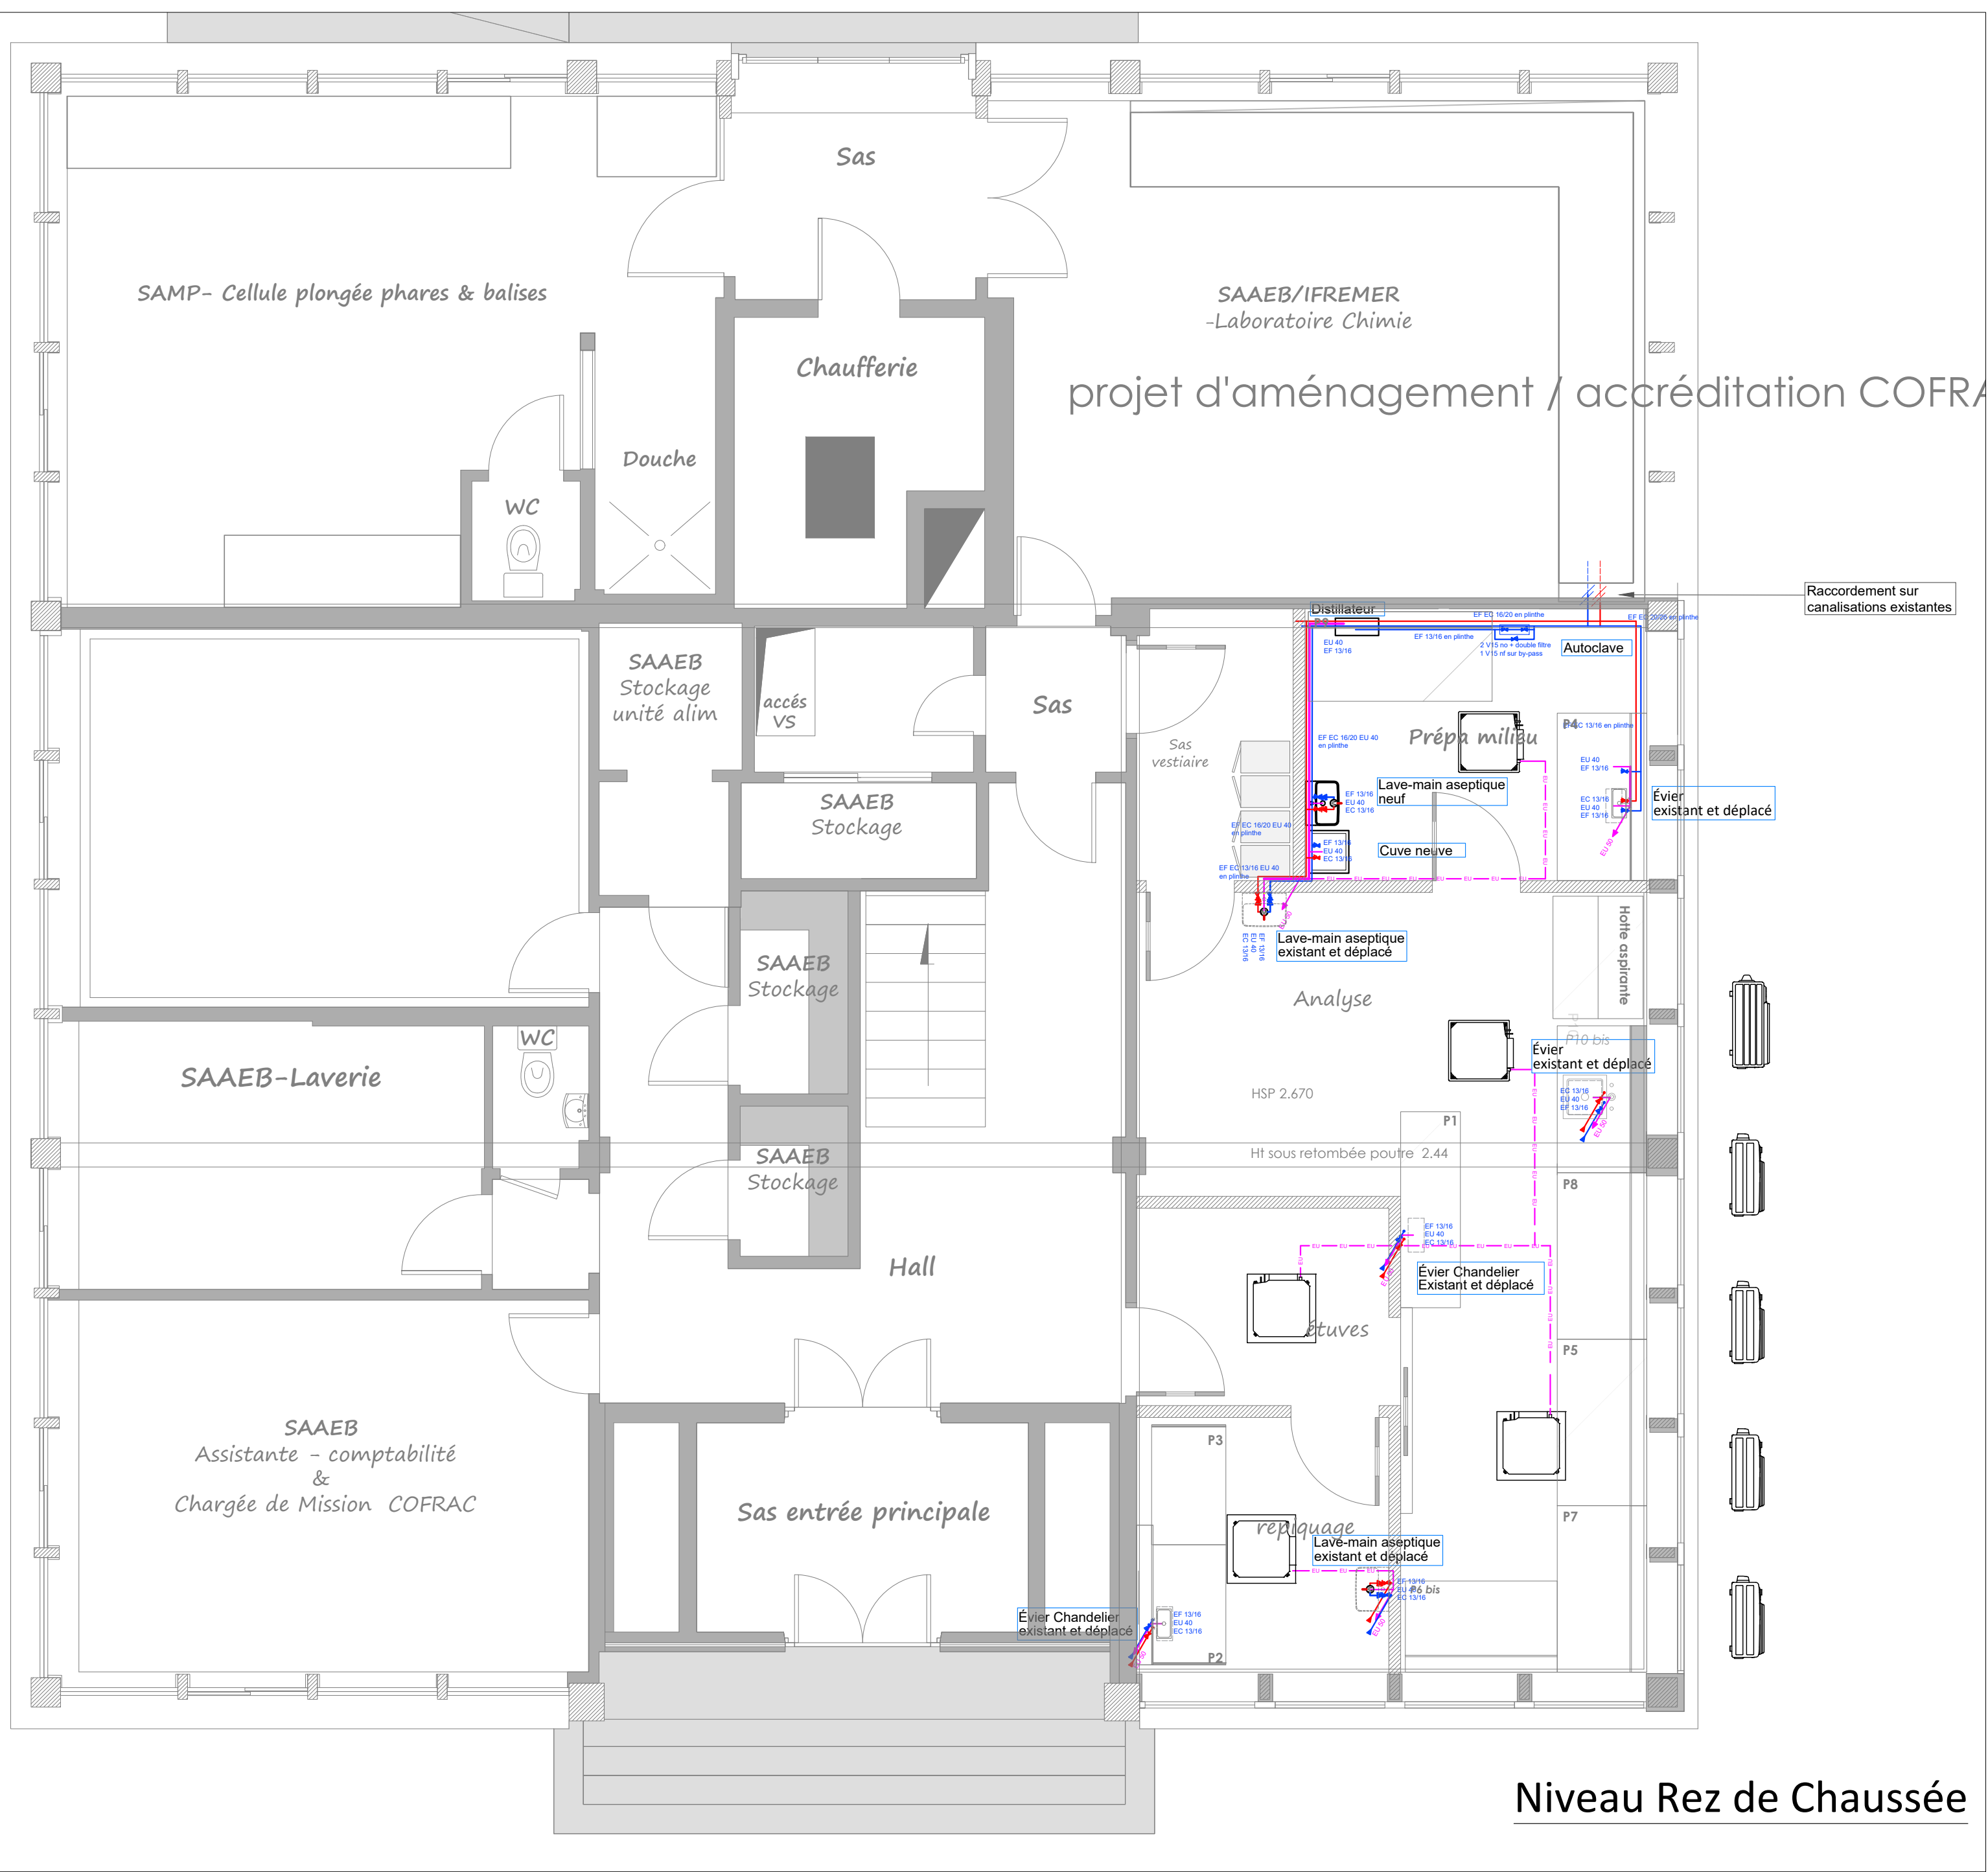

NOTA : Les réseaux chauffage (Eau Froide, Eau Chaude ou Mitigée, Recyclage, etc.....) situés en faux-plafonds, en coffres, en gaines techniques ou en combles ainsi qu'en traversée de locaux non chauffés, seront calorifugés.

NOTA : Ce plan est la propriété exclusive du bureau d'études AXENERGIE (Loi du 11.03.1957).
Sans son accord, il ne peut être ni copié, ni diffusé. Les reproductions, dûment autorisées par écrit, devront toujours mentionner leur nom, titre et adresse.

NOTA : Les plans étant susceptibles d'évoluer, seuls les documents d'architecte, sans surcharge et au dernier indice, serviront de plan de référence. Les emplacements des matériels et appareillages existants ainsi que des matériels et appareillages neufs ne sont donnés qu'à titre indicatif.

Révisions		
Indice	Date	Modifications
A	Sept / 2025	Première Diffusion
B	Fév / 2026	Modification de plans
C	Mars / 2026	Mis à jour suivant les observations du MO le 04/03/26.

Réhabilitation Laboratoire

Bactériologique

BATIMENT IFREMER
St PIERRE et MIQUELON

MAITRE D'OUVRAGE

Direction des Territoires, de l'Alimentation et de la Mer
Boulevard Constant Colmay
BP 4220
97500 SAINT-PIERRE ET MIQUELON
☎ : 05.08.41.01.02

BUREAU D'ÉTUDES TECHNIQUES :

AXÉNERGIE
L'INGENIERIE DURABLE

Agence 44
10 rue de la Fionie - Bât C
44240 - La Chapelle sur Erdre
☎ : 02.40.40.31.31
📧 : contact@axenergie.com

EF PLAN

DCE

REF PLAN :

PS01

Chef de projet : JM.LC

Technicien(s) : F.L

Dessiné sur fond de plan "accréditation COFRAC" du 3 février 2026
et Plan PDF reçu par le MO en Avril 2025.

**LOT N°1 CHAUFFAGE - VENTILATION -
RAFRAICHISSEMENT -PLOMBERIE
SANITAIRES**

INDICE

/

NIVEAU

S/RDC

ZONE

/

Plan Plomberie / Sanitaires

Niveaux Vide sanitaires /RDC

N° AFFAIRE : 25_2

1 : 50

DATE :
Mars 20