

Maitrise d'Ouvrage

Université Clermont Auvergne UCA  
49, Boulevard François Mitterrand  
CS 60 032  
63 000 Clermont-Ferrand Cedex 1



OP 1136 - Mission de maitrise d'oeuvre pour  
la réfection de la toiture de Bâtiment 2

IUT de Montluçon  
04, Avenue Aristide Briand  
03 100 Montluçon

ARCHITECTE :




10 rue Beau de Rochas - 63110 BEAUMONT  
Tél : 06.40.48.73.37 - Mail : contact@archidistec.com  
www.archidistec.com


N° Affaire: 25-54      Date: 18.06.2026


Pièces graphiques


DCE

| Date | Modifications | Indice |
|------|---------------|--------|
|      |               |        |
|      |               |        |
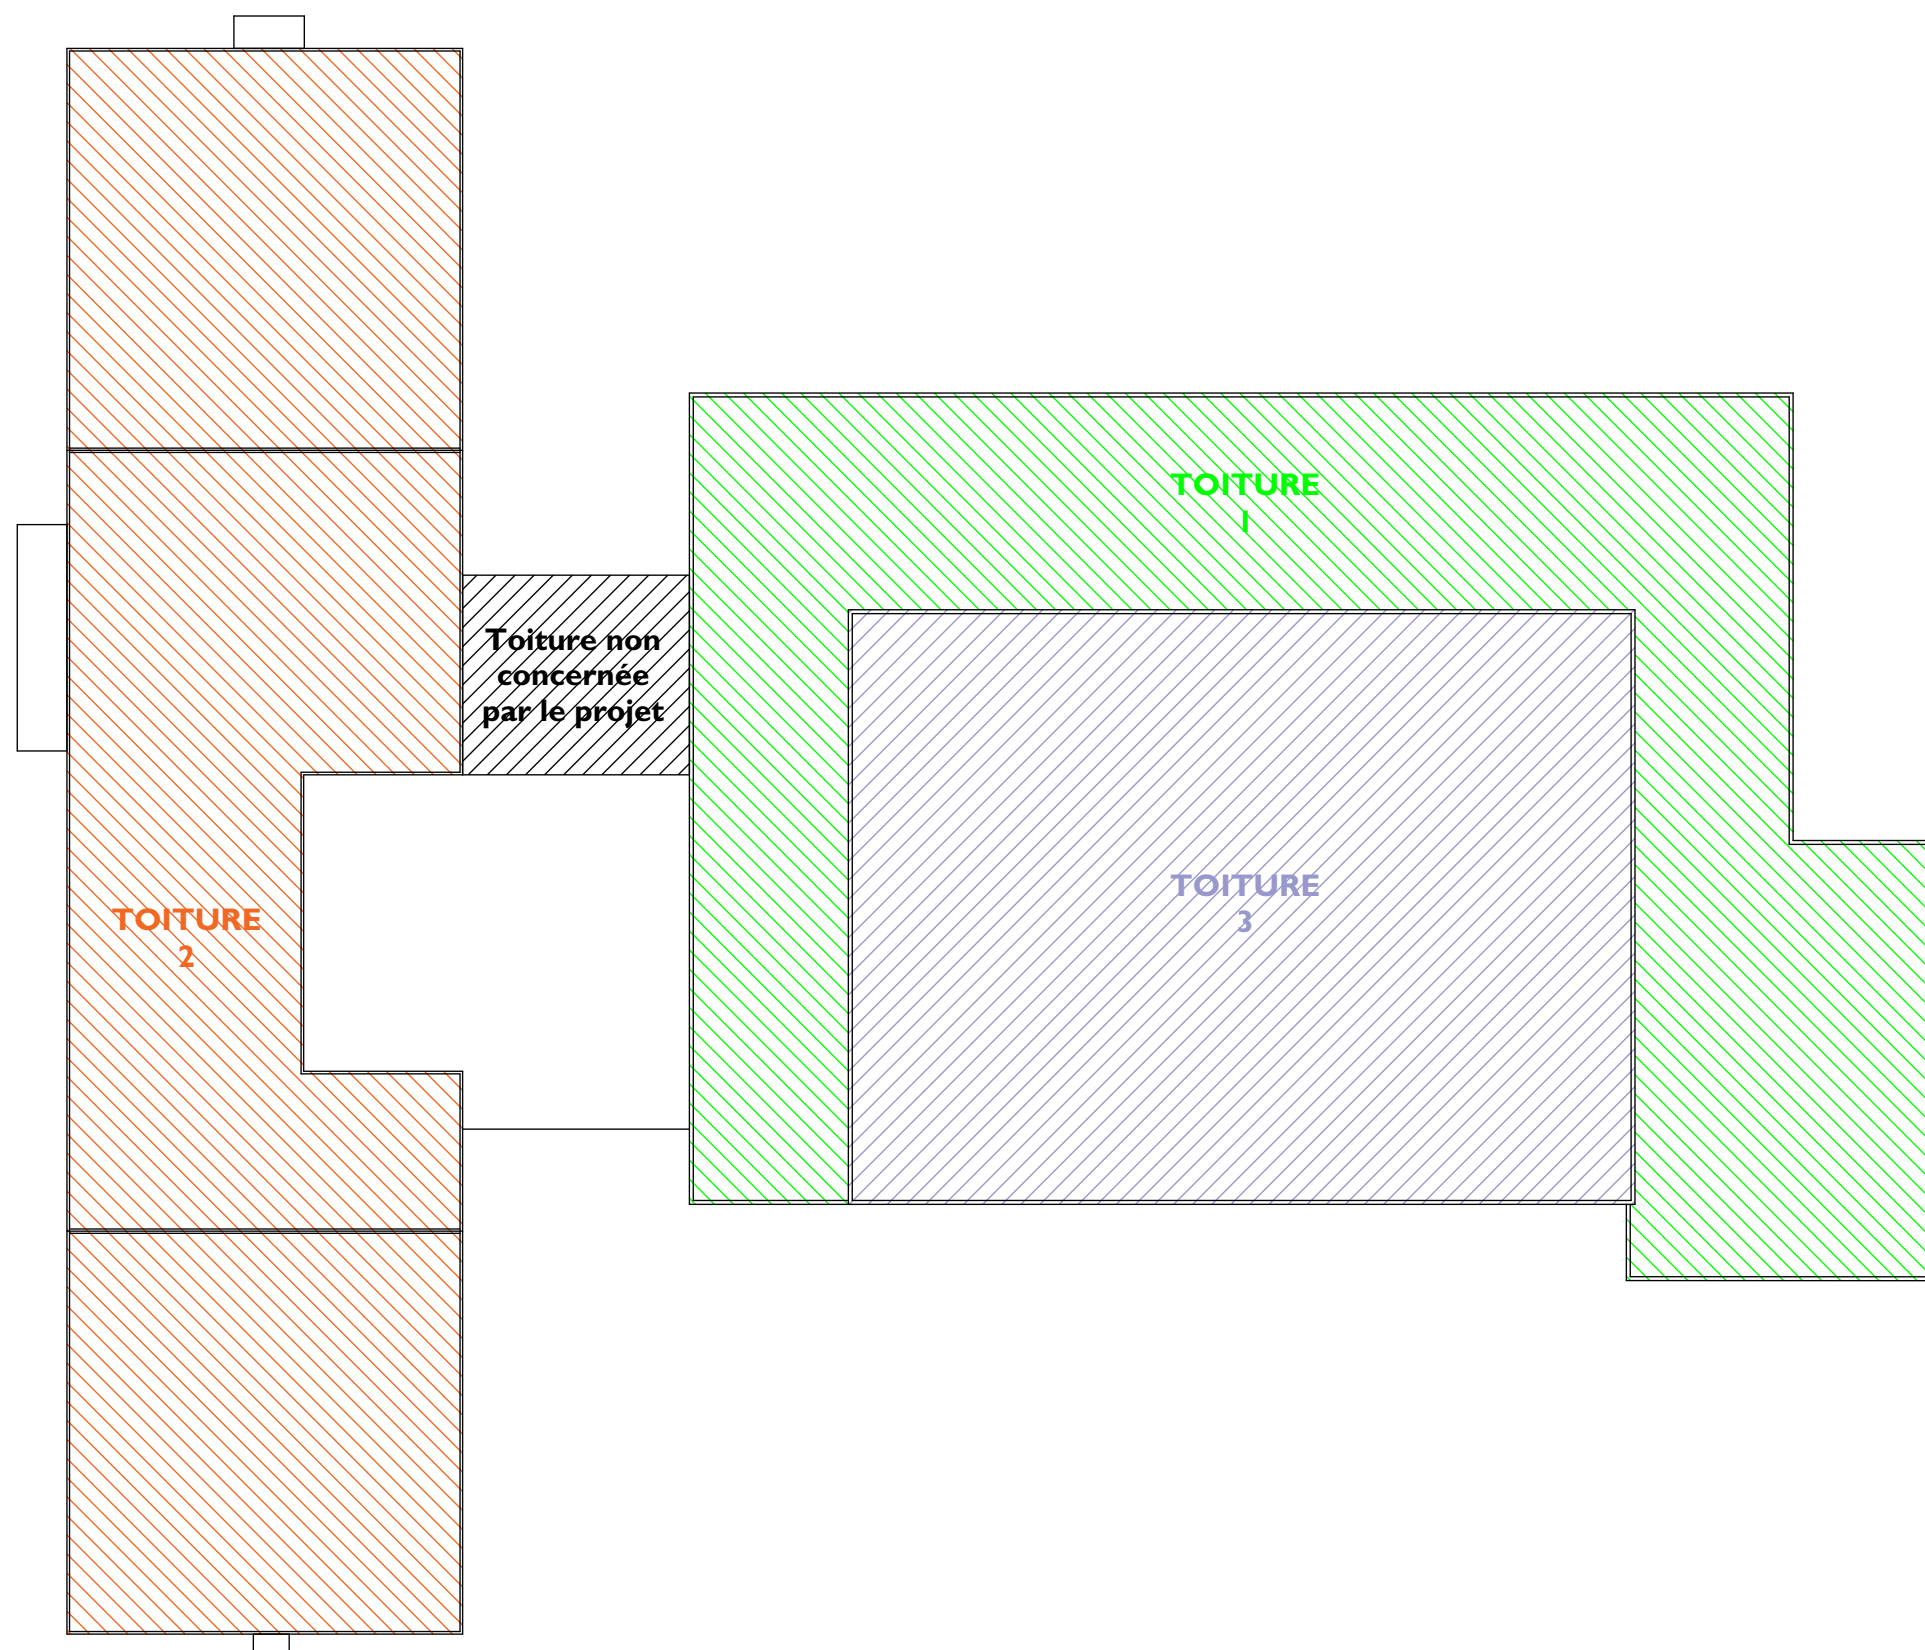

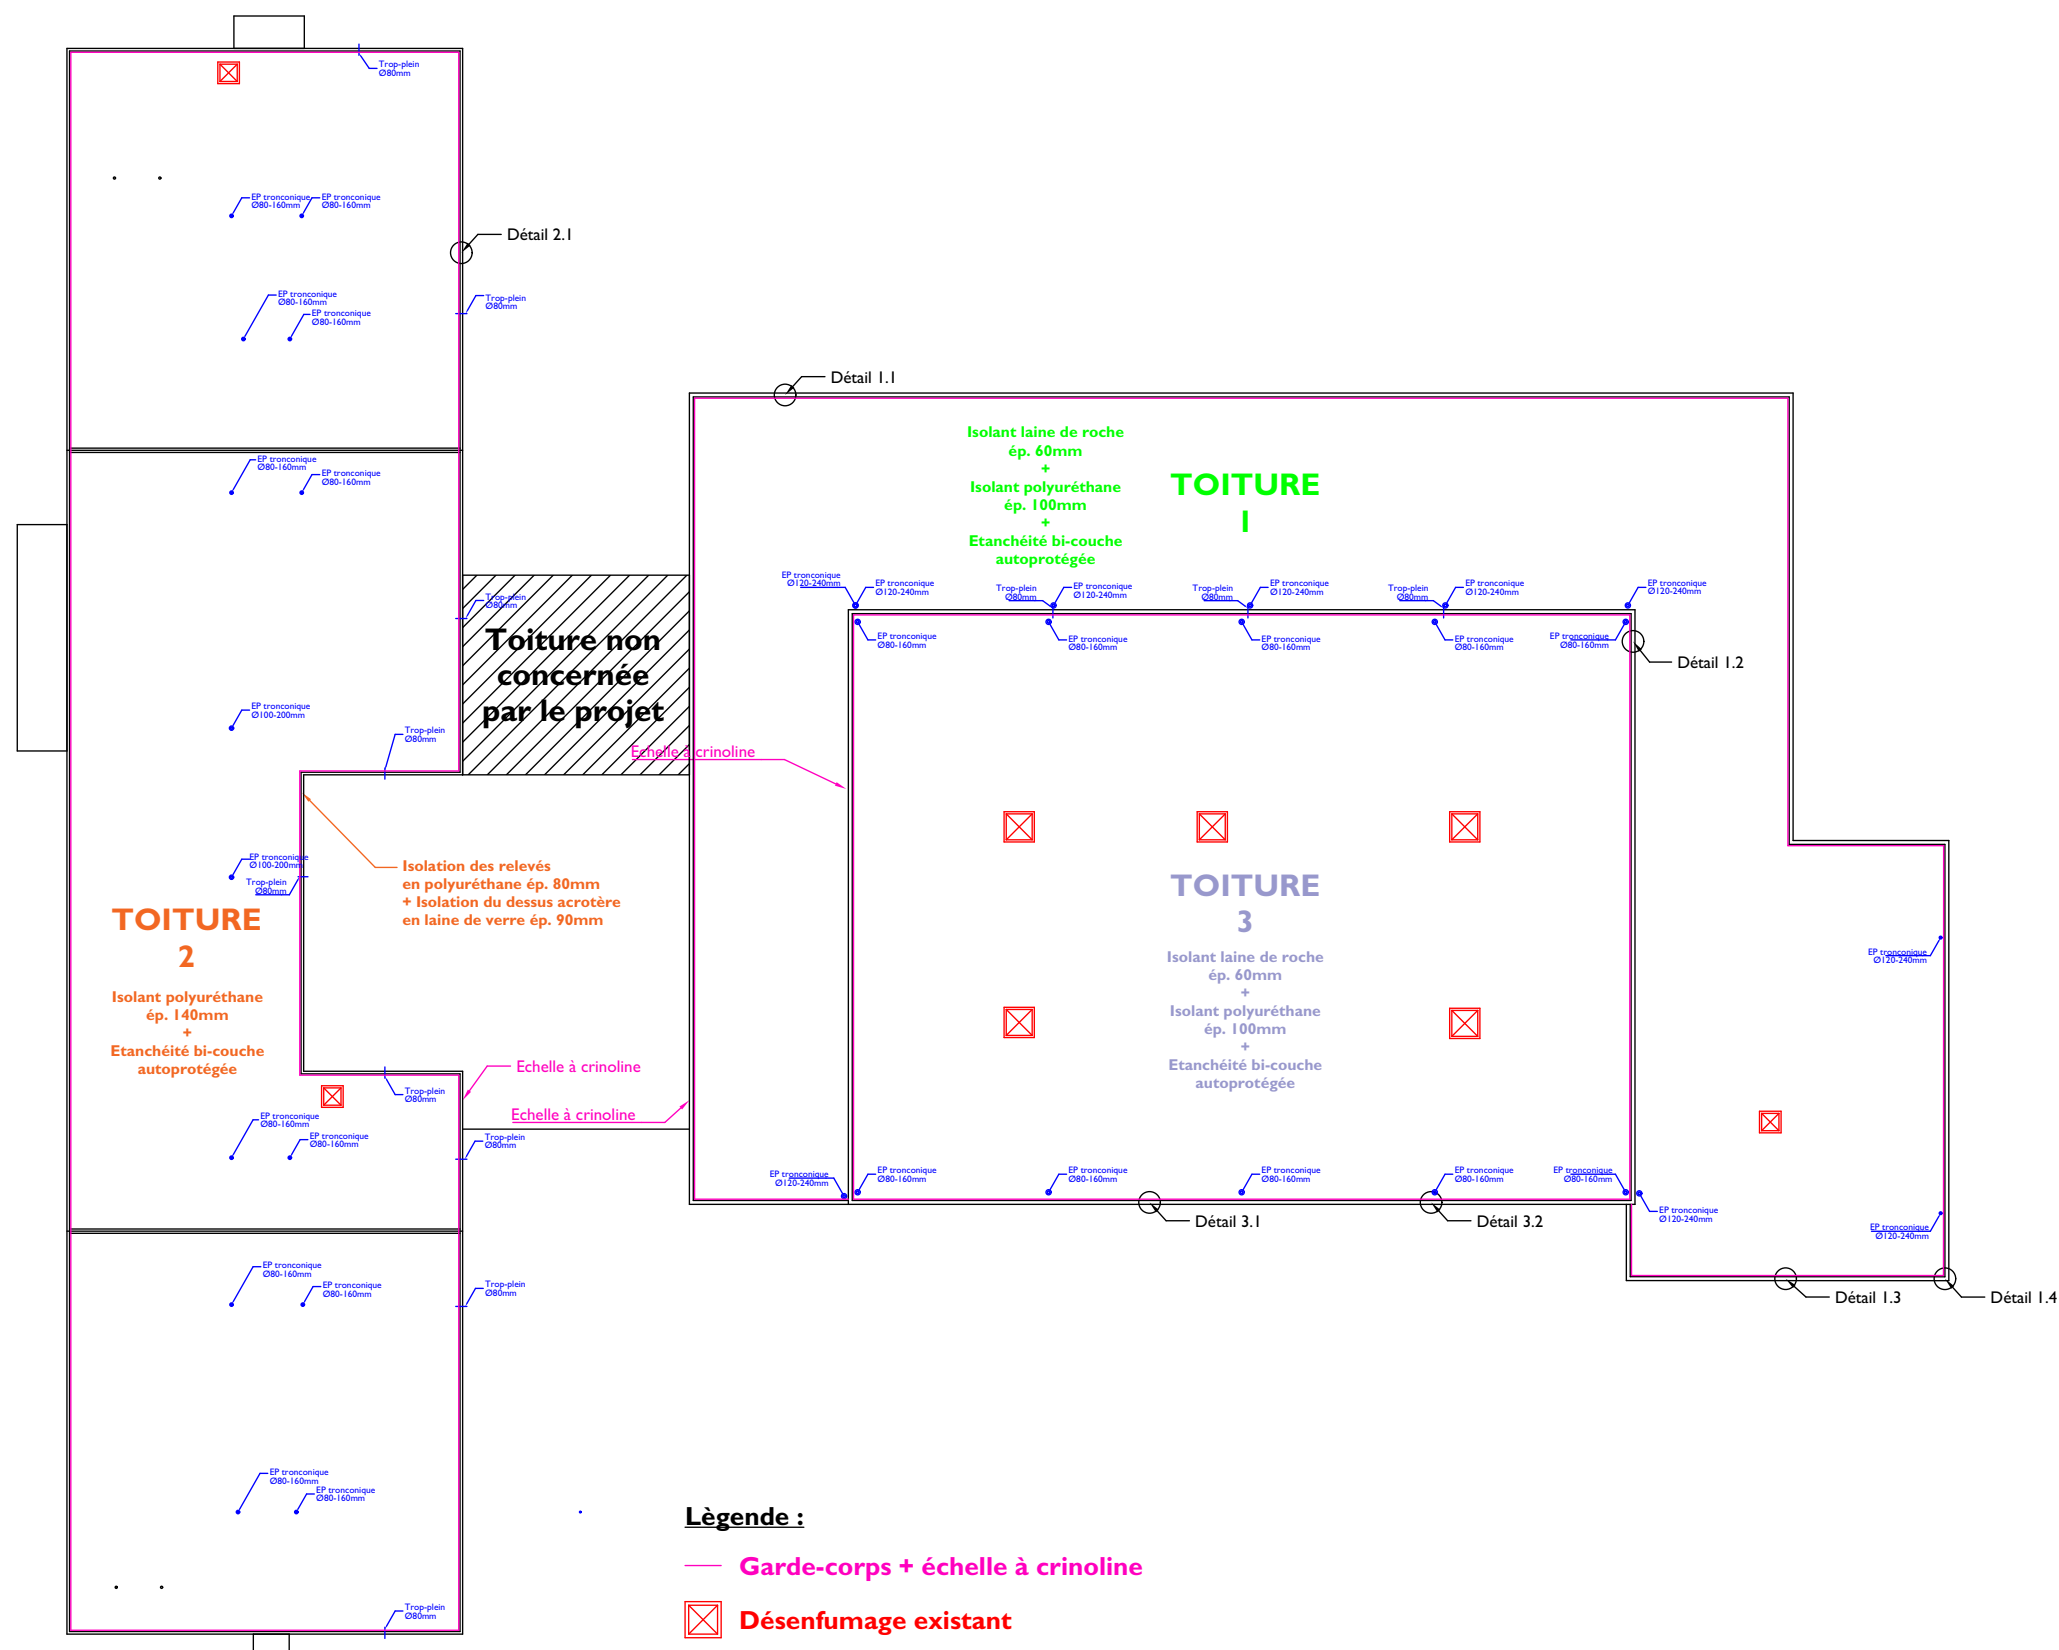

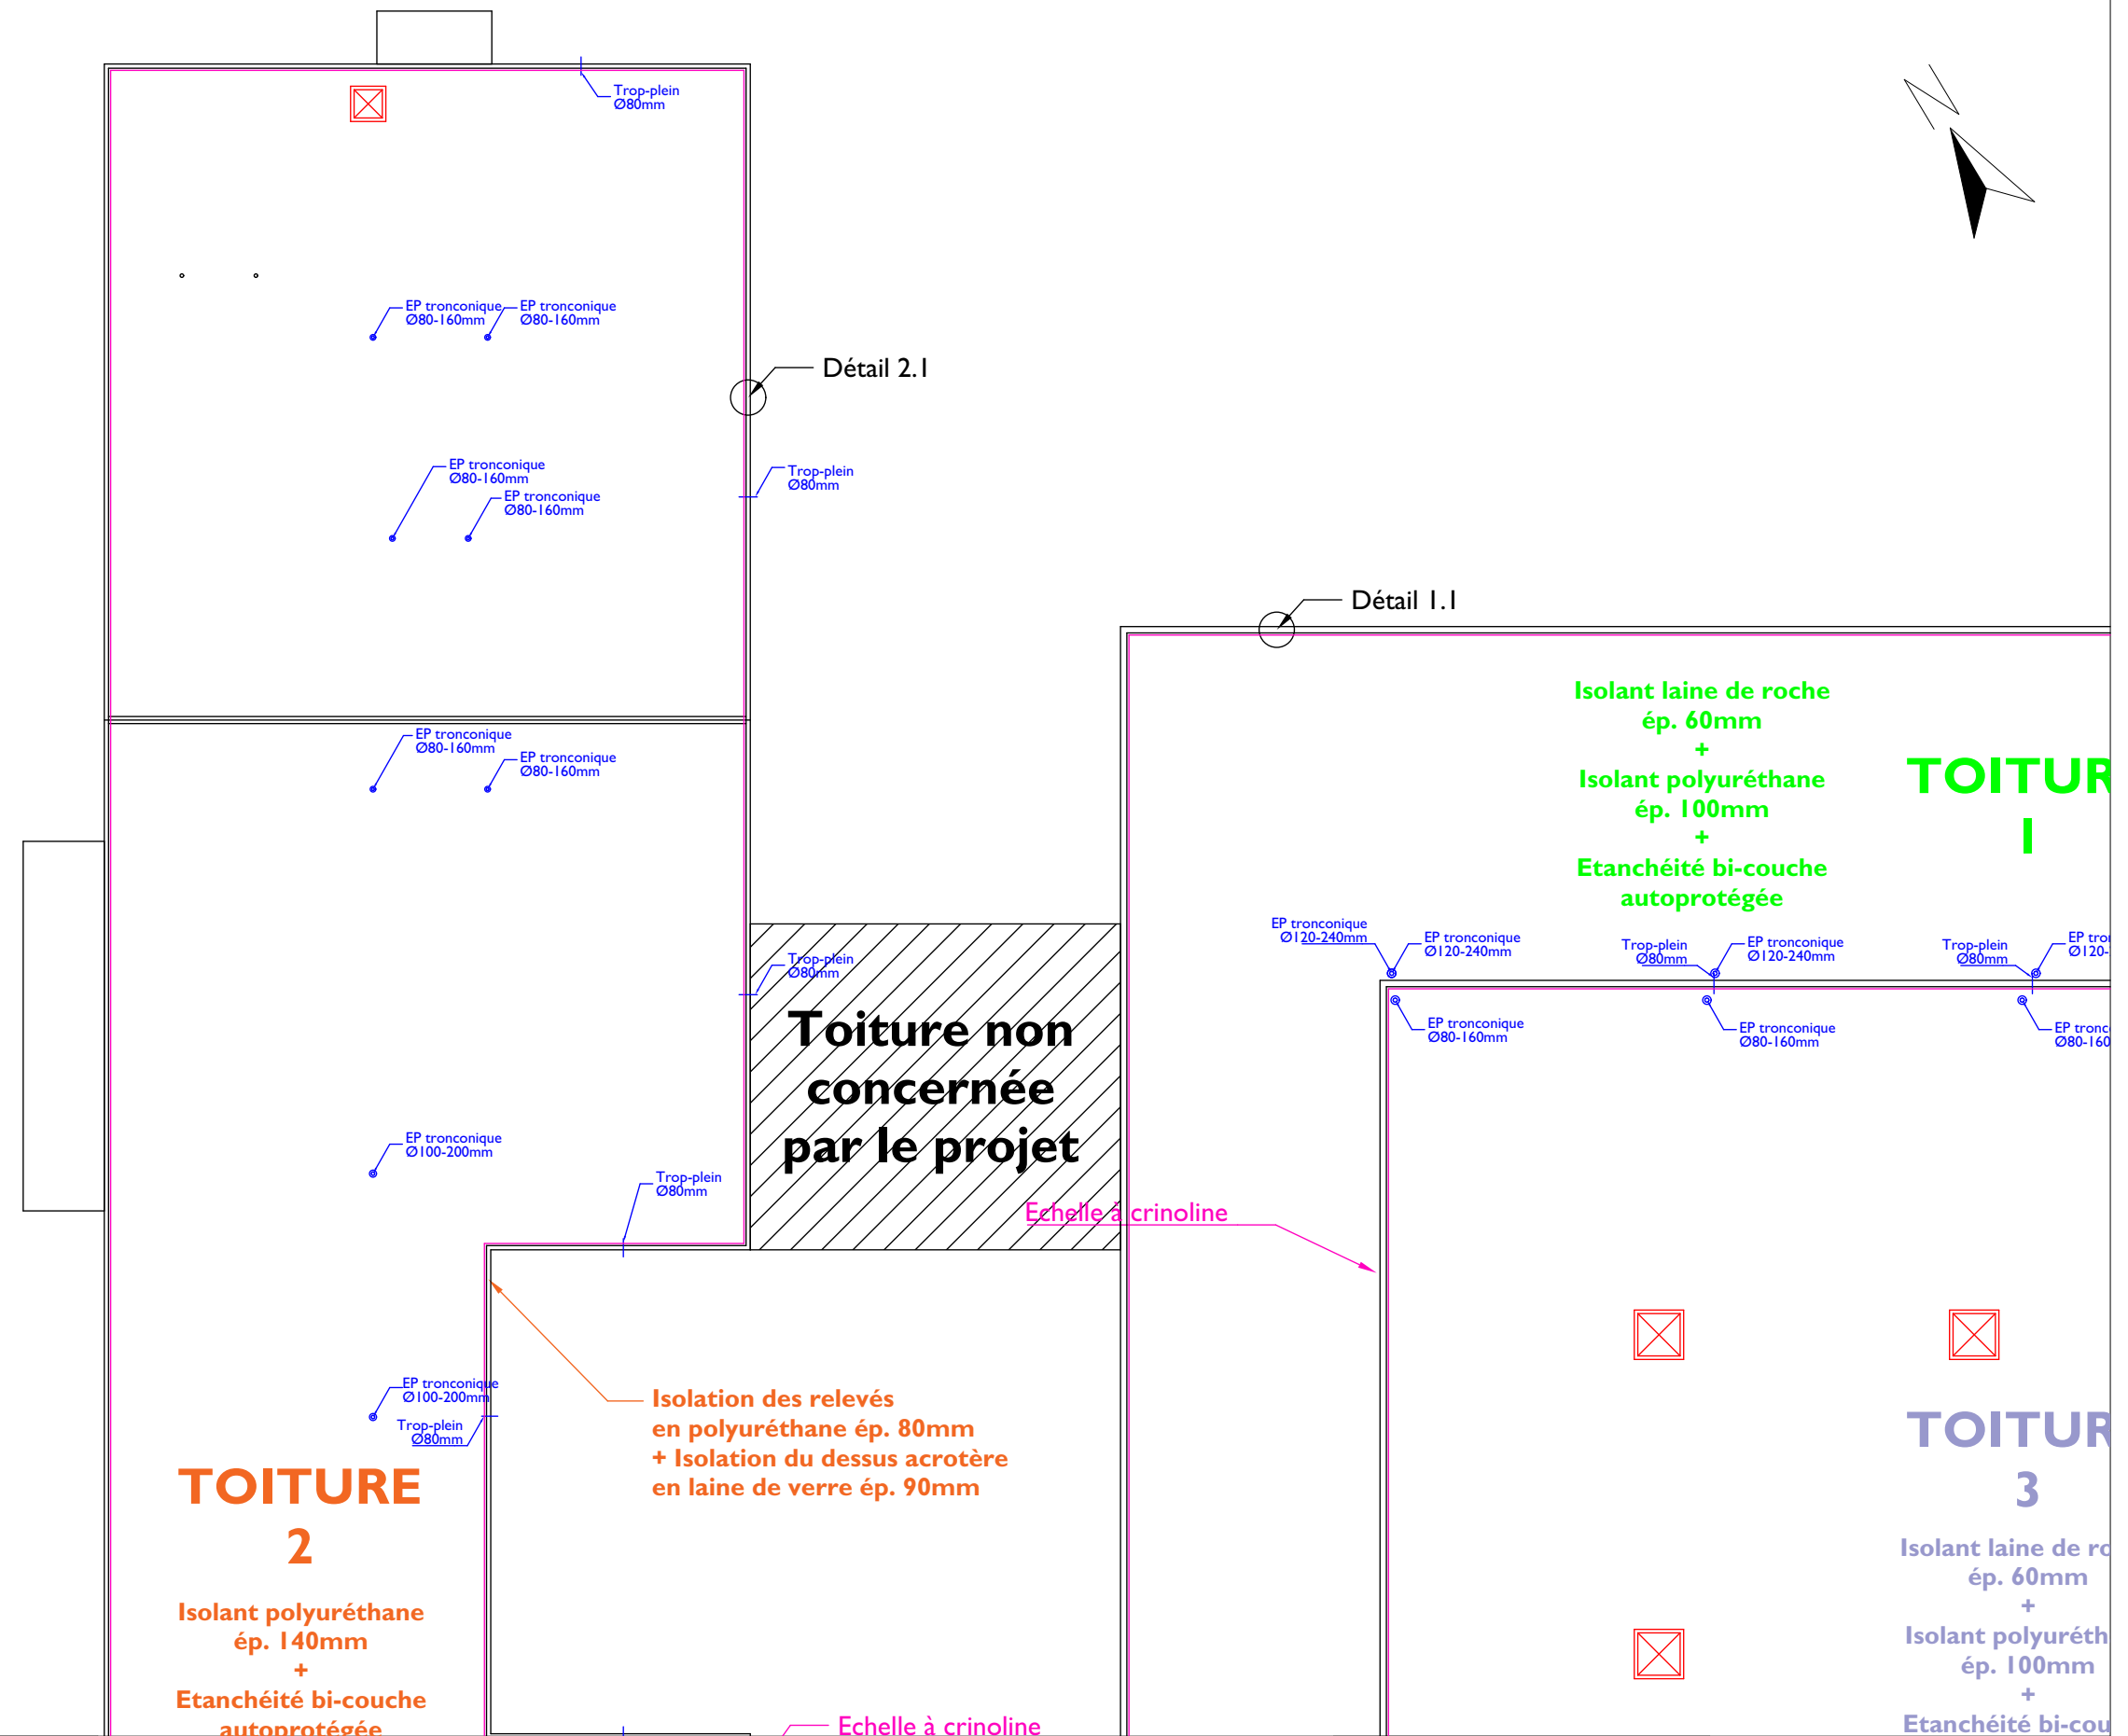

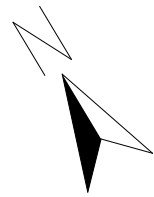

**Toiture non  
concernée  
par le projet**

## Echelle à crinoline

## TOITURE

**Isolant polyuréthane  
ép. 140mm  
+  
Etanchéité bi-couche  
autoprotégée**

— Isolation des relevés en polyuréthane ép. 80mm  
+ Isolation du dessus acrotère en laine de verre ép. 90mm

- Echelle à crinoline

## Echelle à crinoline

## TOITUR

### 3

**Isolant laine de ro  
ép. 60mm  
+  
Isolant polyuréth  
ép. 100mm  
+  
Etanchéité bi-cou  
autoprotégée**


### Détail 3.1


**Lègende :**

— **Garde-corps + échelle à crinoline**



## Désenfumage existant

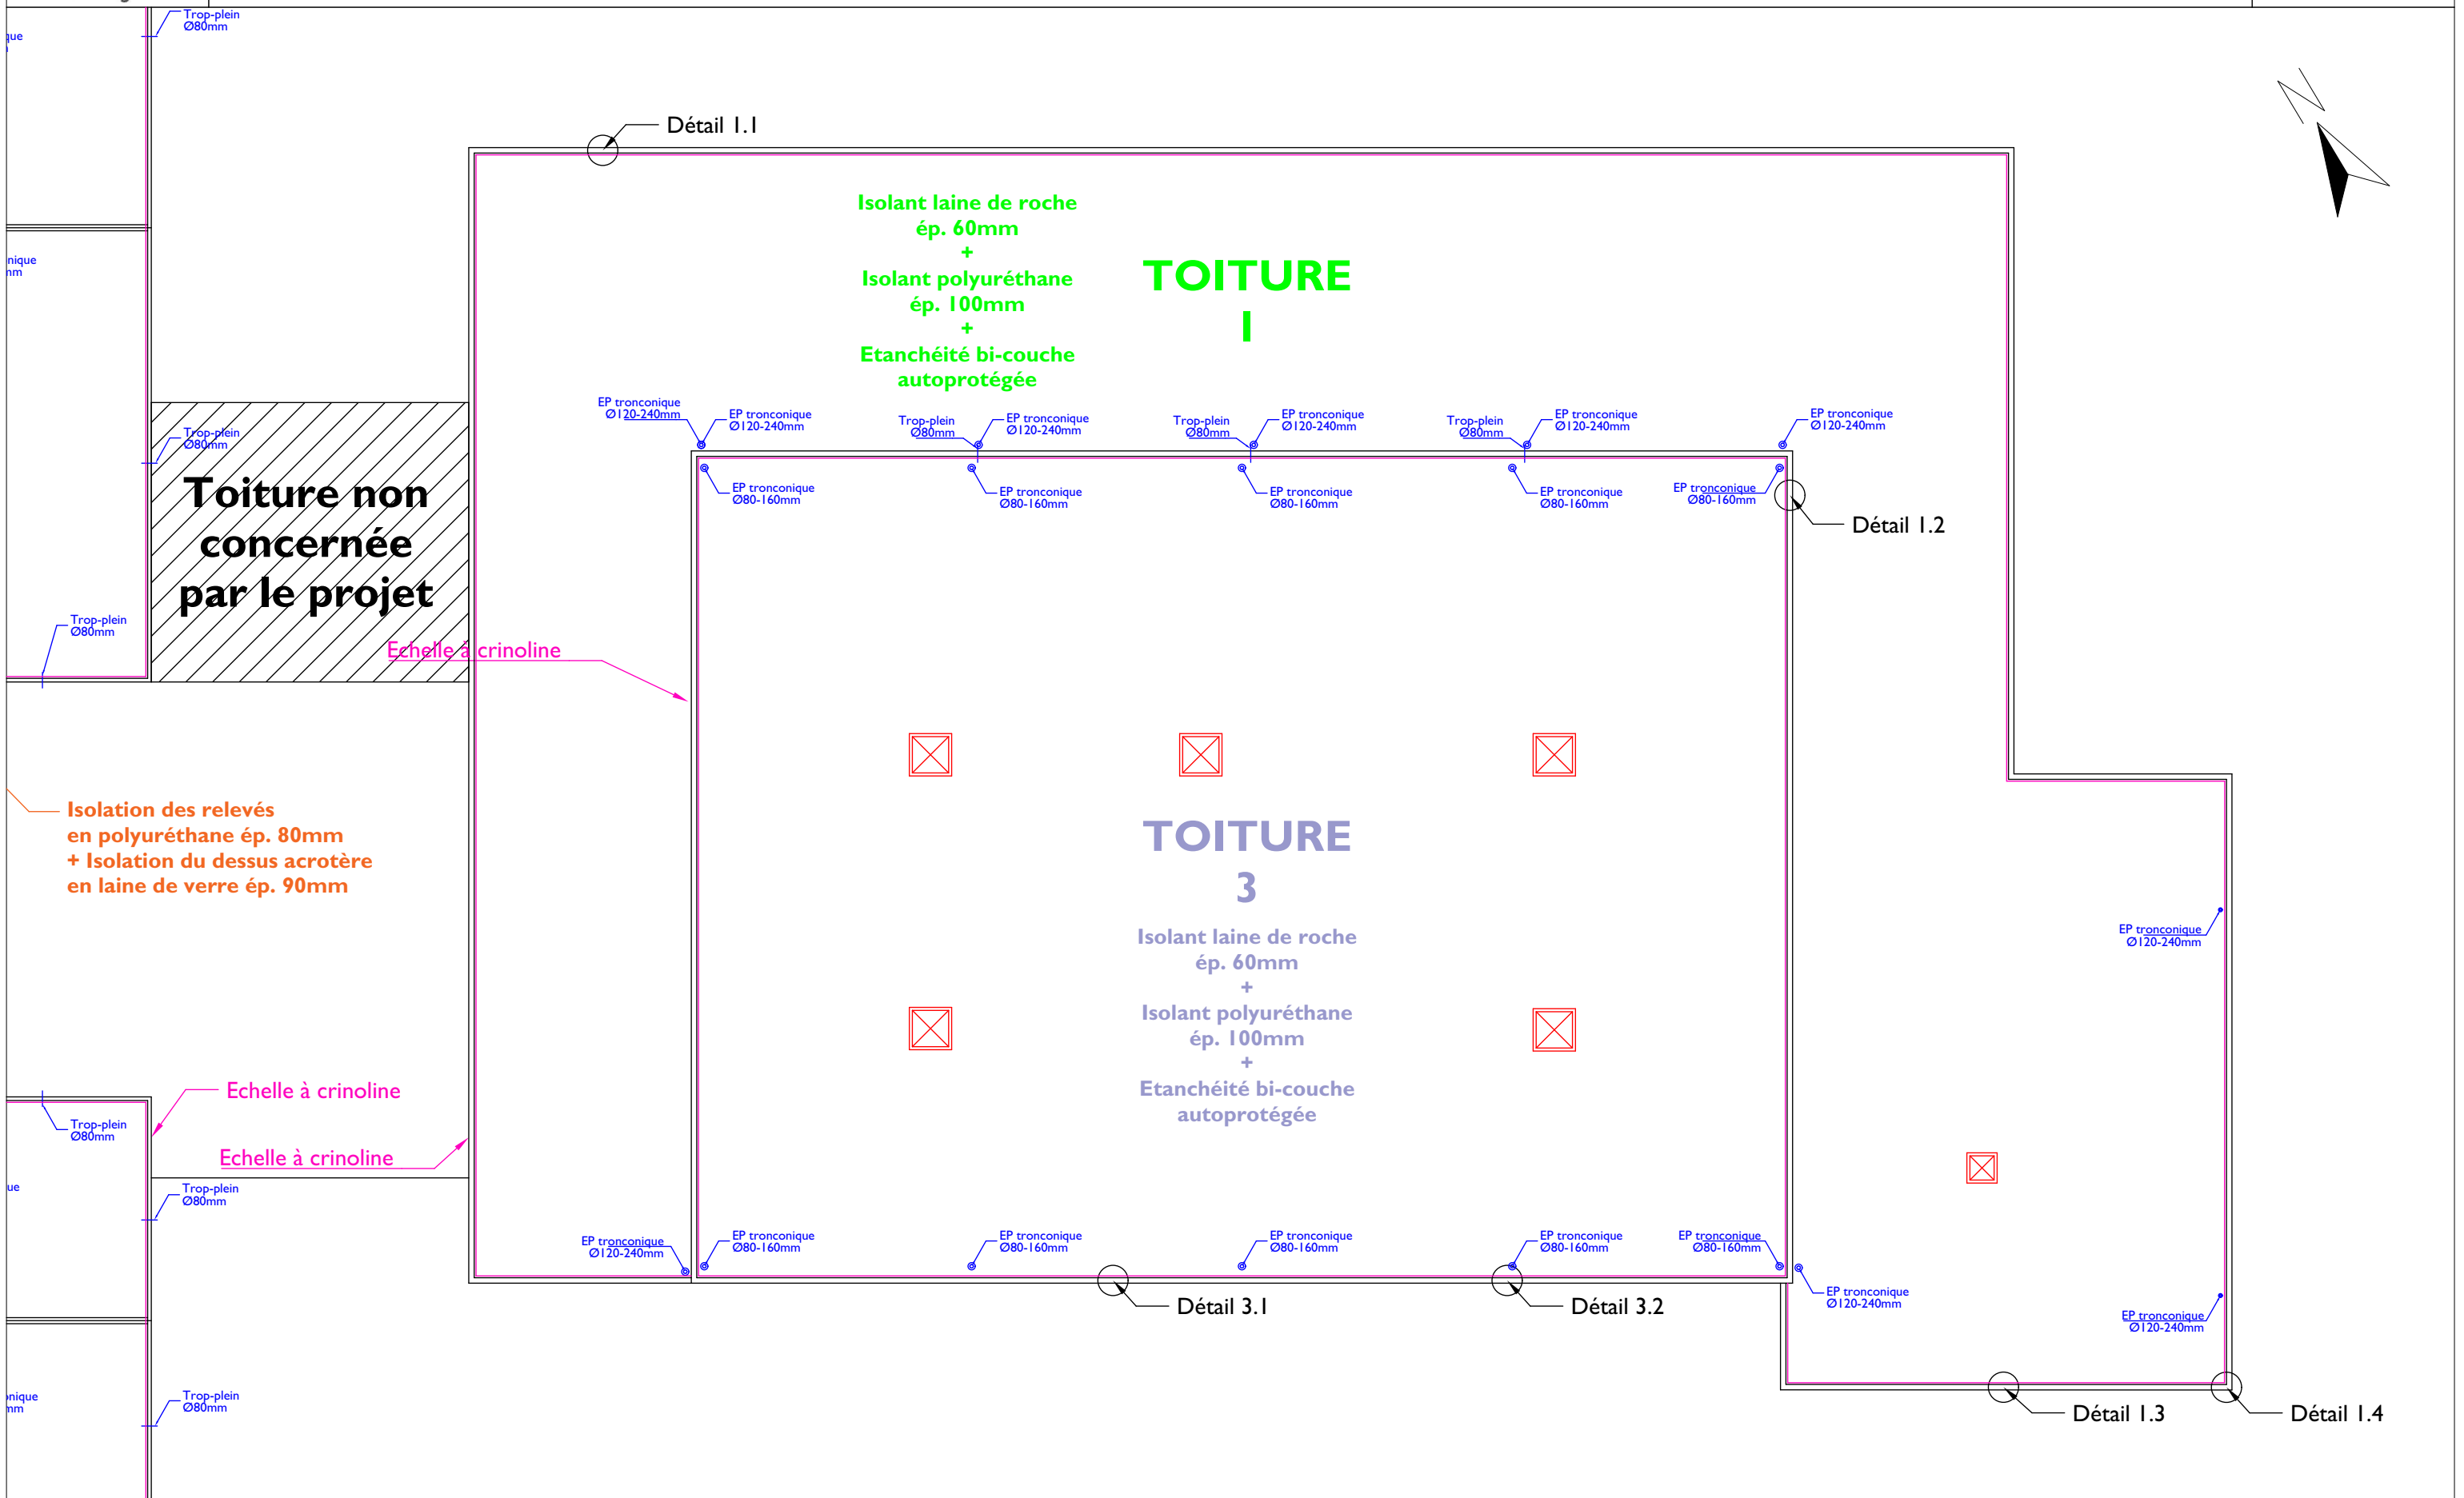


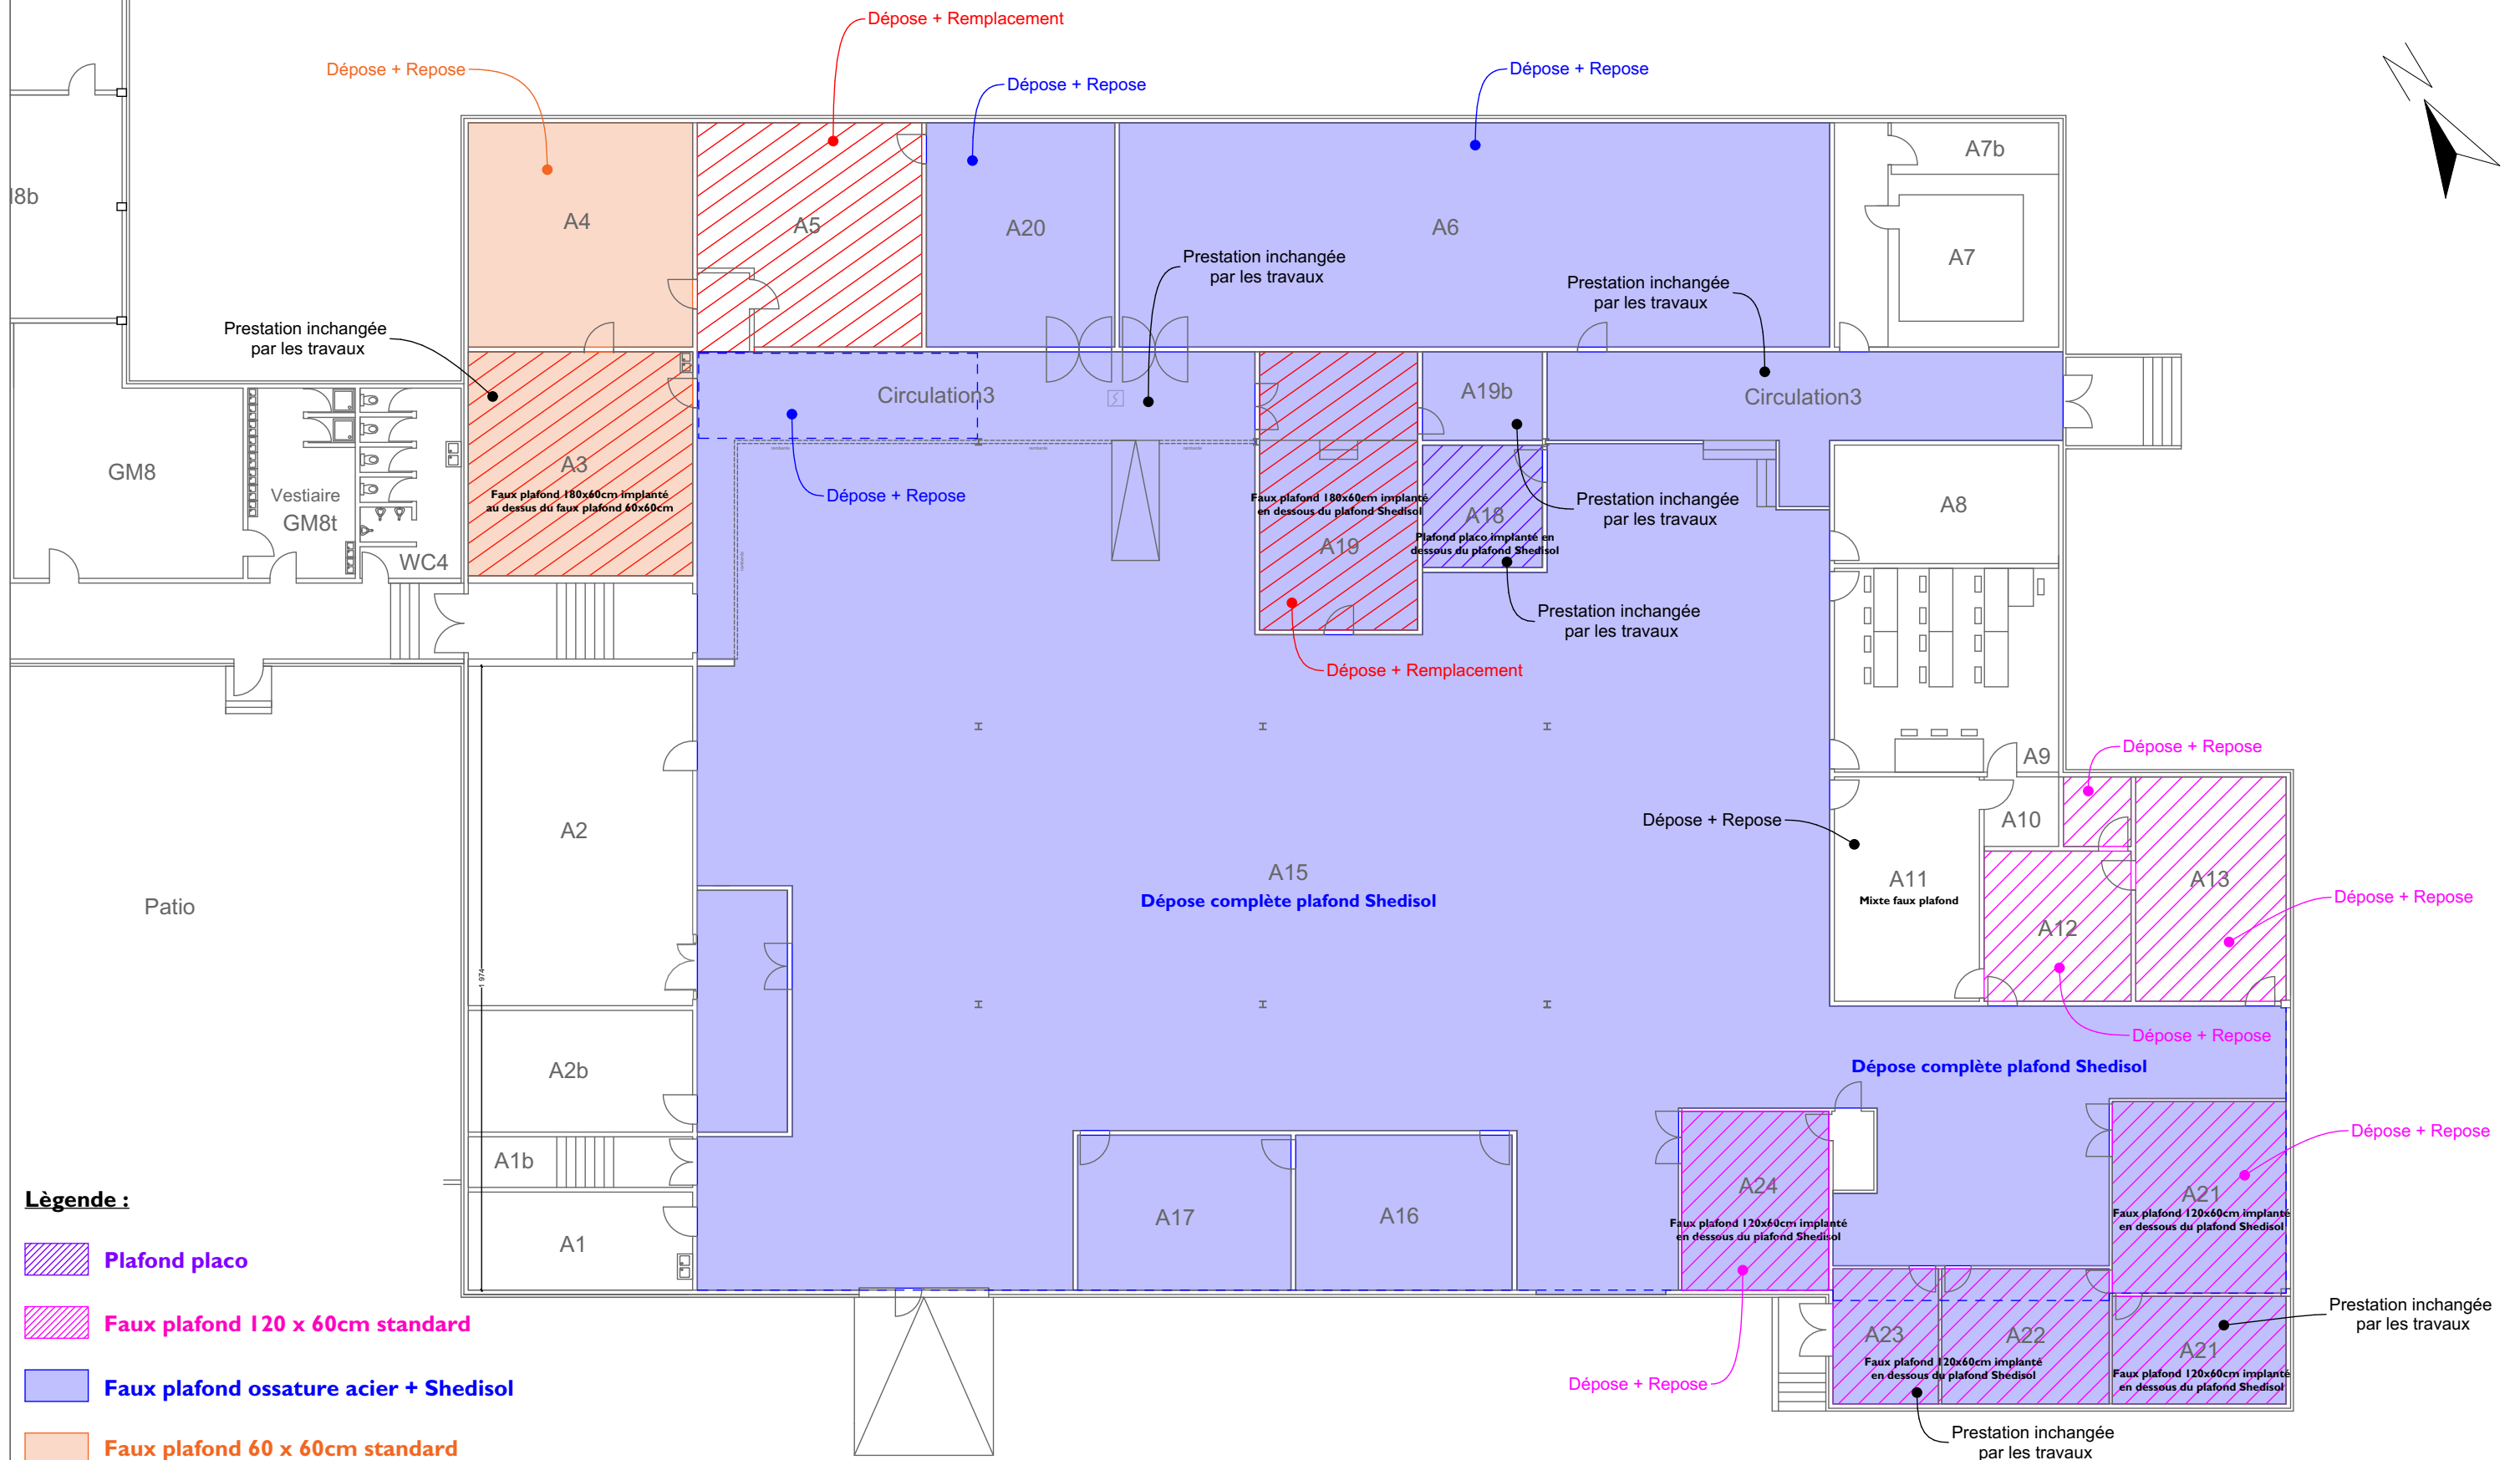

## Lègende :


- Plafond placo
- Faux plafond 120 x 60cm standard
- Faux plafond ossature acier + Shedisol
- Faux plafond 60 x 60cm standard
- Faux plafond 180 x 60cm standard

Projet - Toiture 1

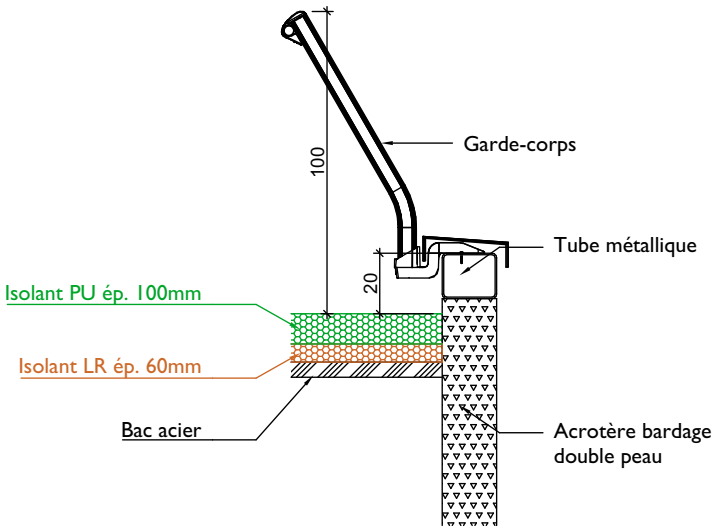


Détail I-1  
sur acrotère

Projet - Toiture 1

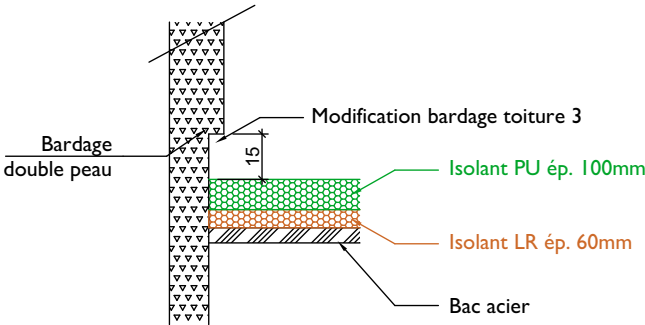


Détail I-2  
sur relevé contre  
bâtiment toiture 3

Projet - Toiture 1

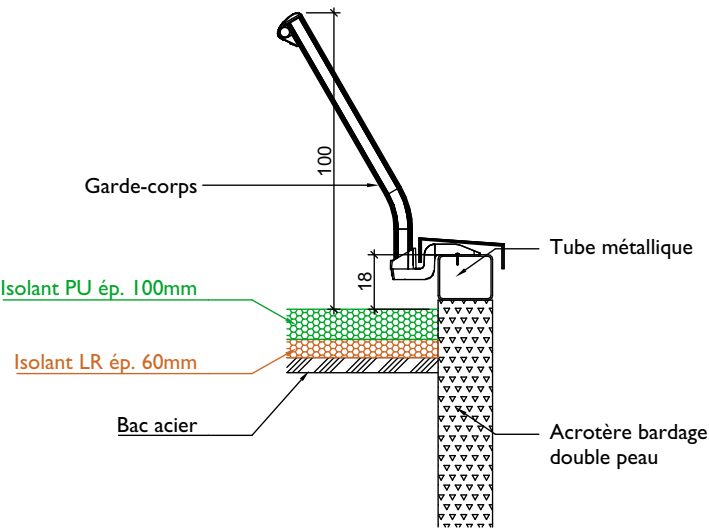


Détail I-3  
sur acrotère

Projet - Toiture 1

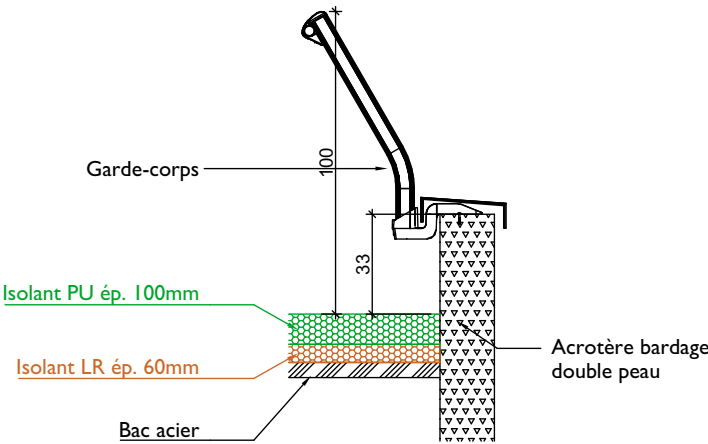


Détail I-4  
sur acrotère

Projet - Toiture 2

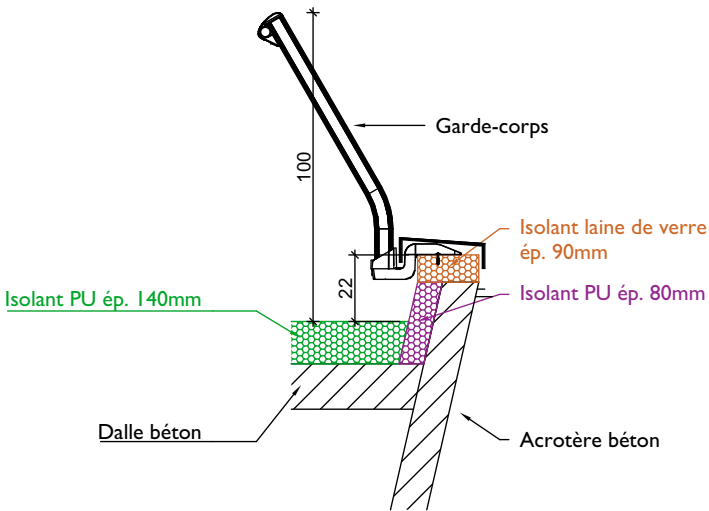


Détail 2-1  
sur acrotère

Projet - Toiture 3

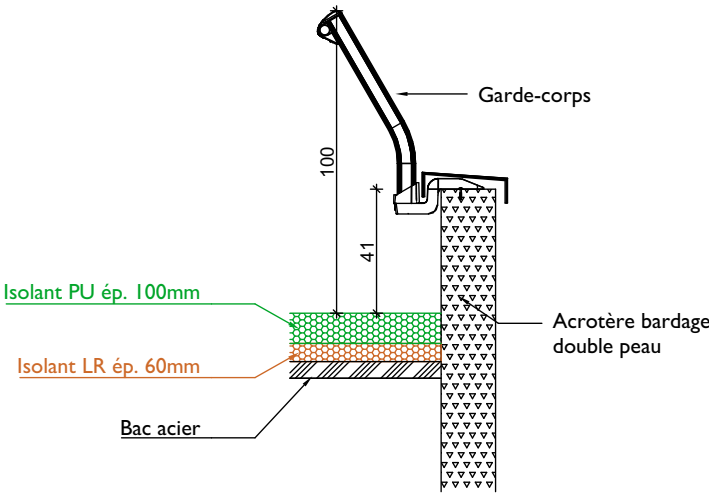

Détail 3-1  
sur acrotère

Projet - Toiture 3

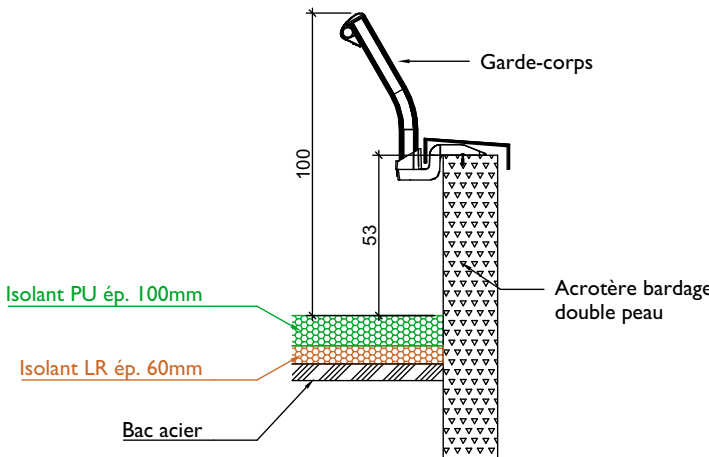

Détail 3-2  
sur acrotère

