

Maitrise d'Ouvrage

Université Clermont Auvergne UCA
49, Boulevard François Mitterrand
CS 60 032
63 000 Clermont-Ferrand Cedex 1



OP 1136 - Mission de maitrise d'oeuvre pour
la réfection de la toiture de Bâtiment 2

IUT de Montluçon
04, Avenue Aristide Briand
03 100 Montluçon

ARCHITECTE :



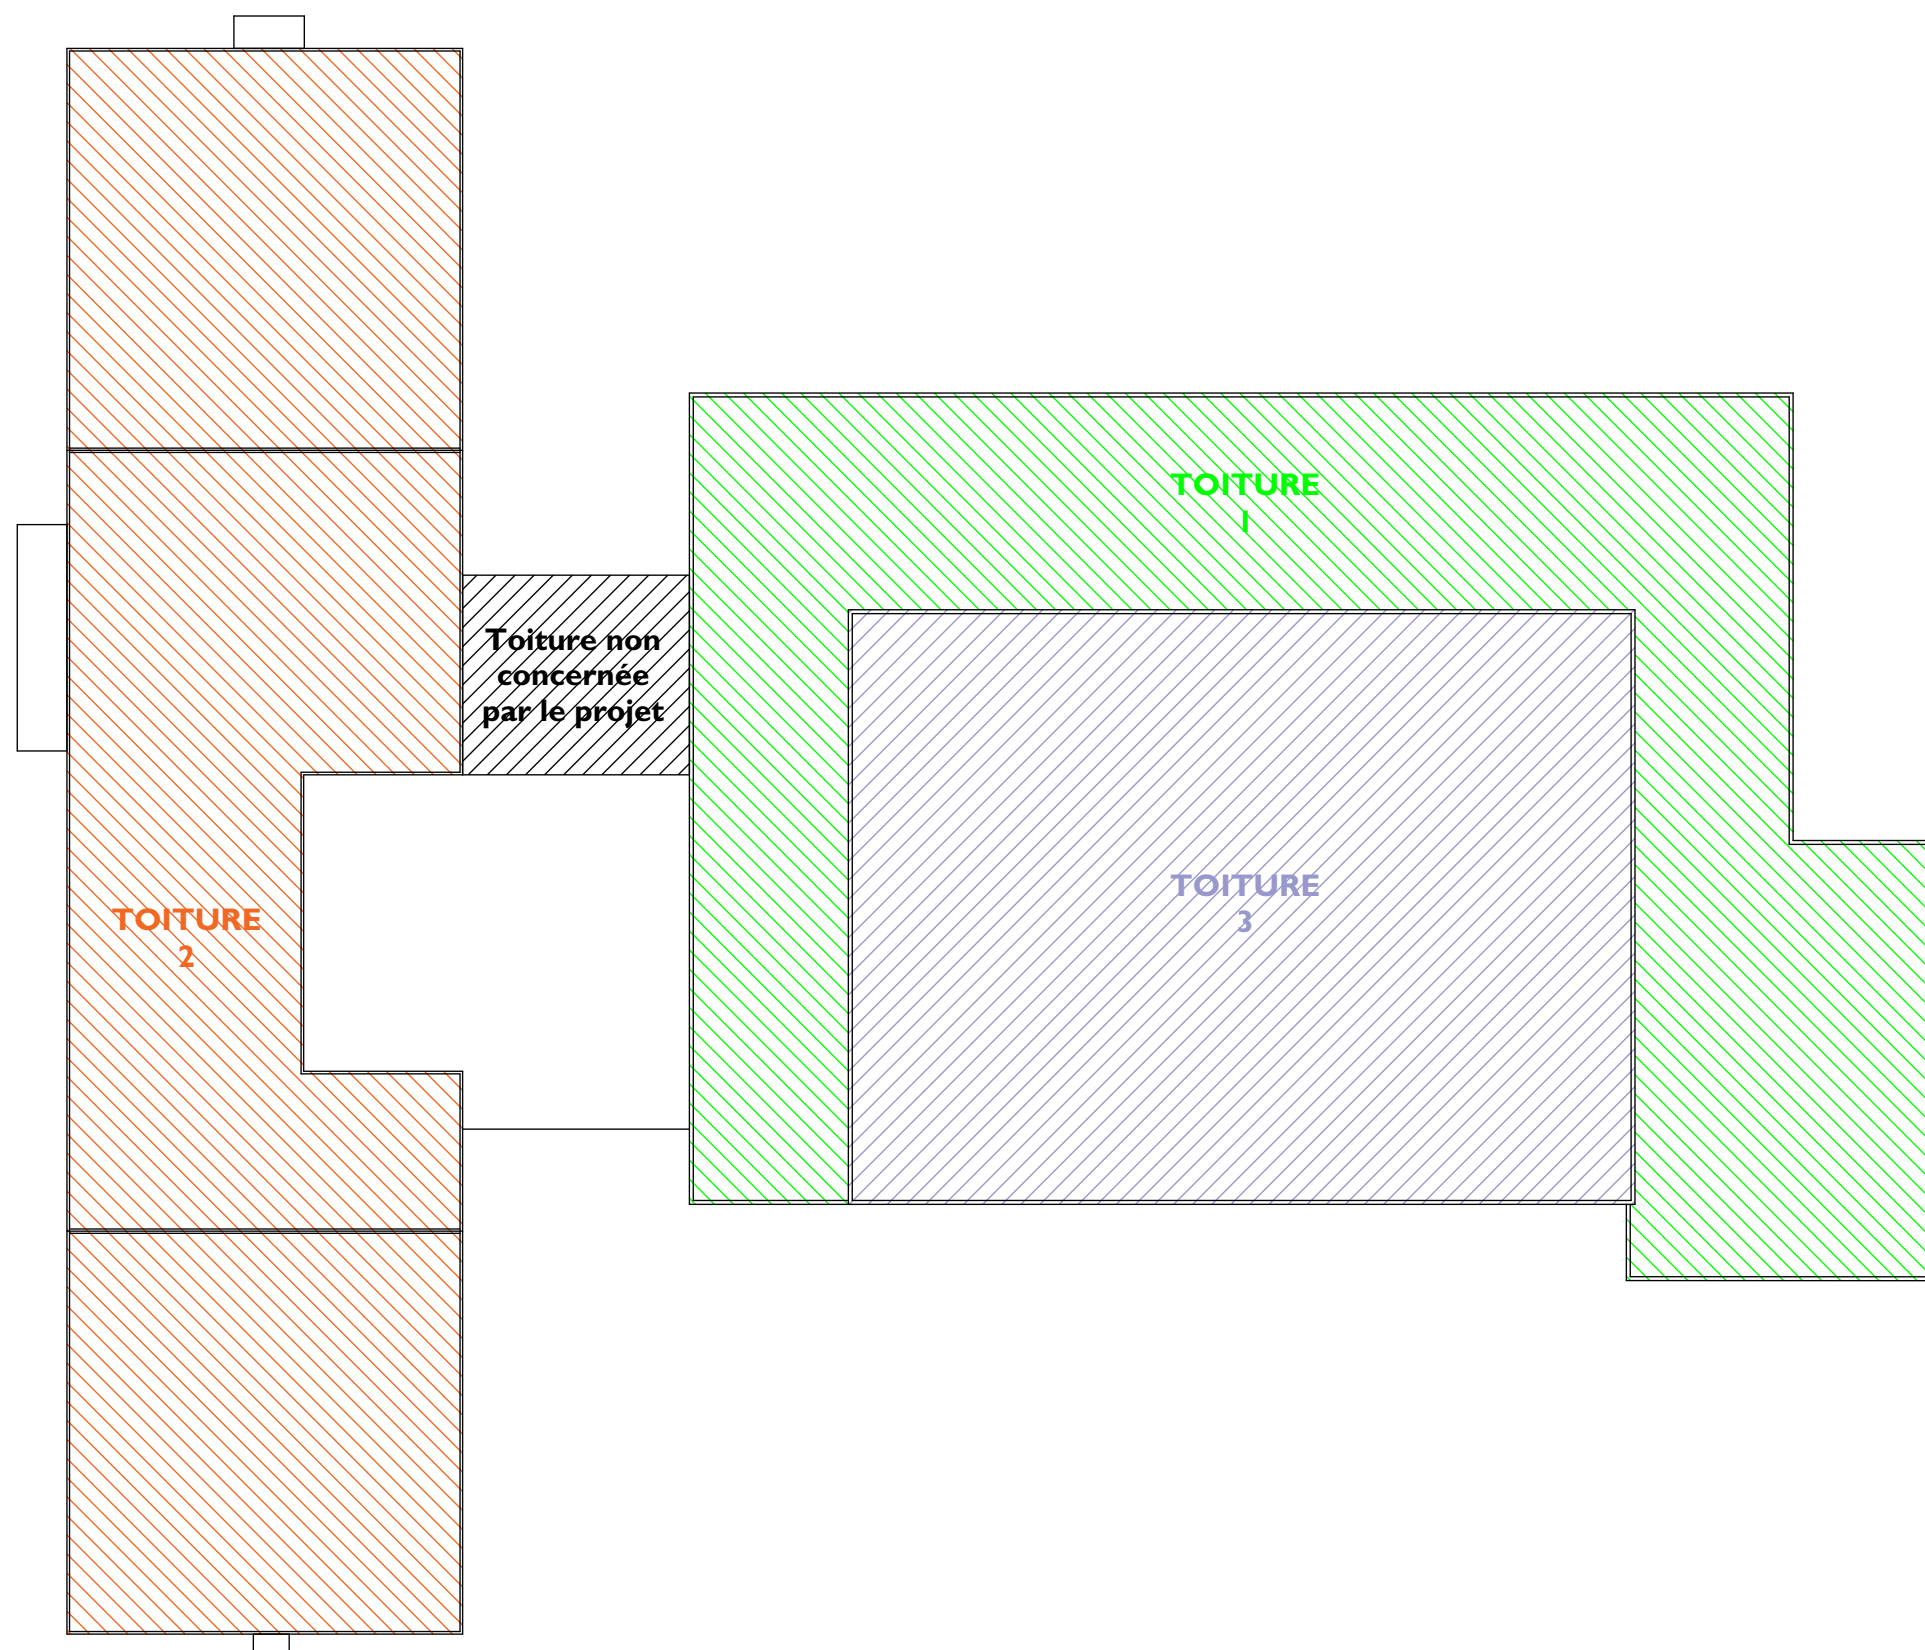
10 rue Beau de Rochas - 63110 BEAUMONT
Tél : 06.40.48.73.37 - Mail : contact@archidistec.com
www.archidistec.com

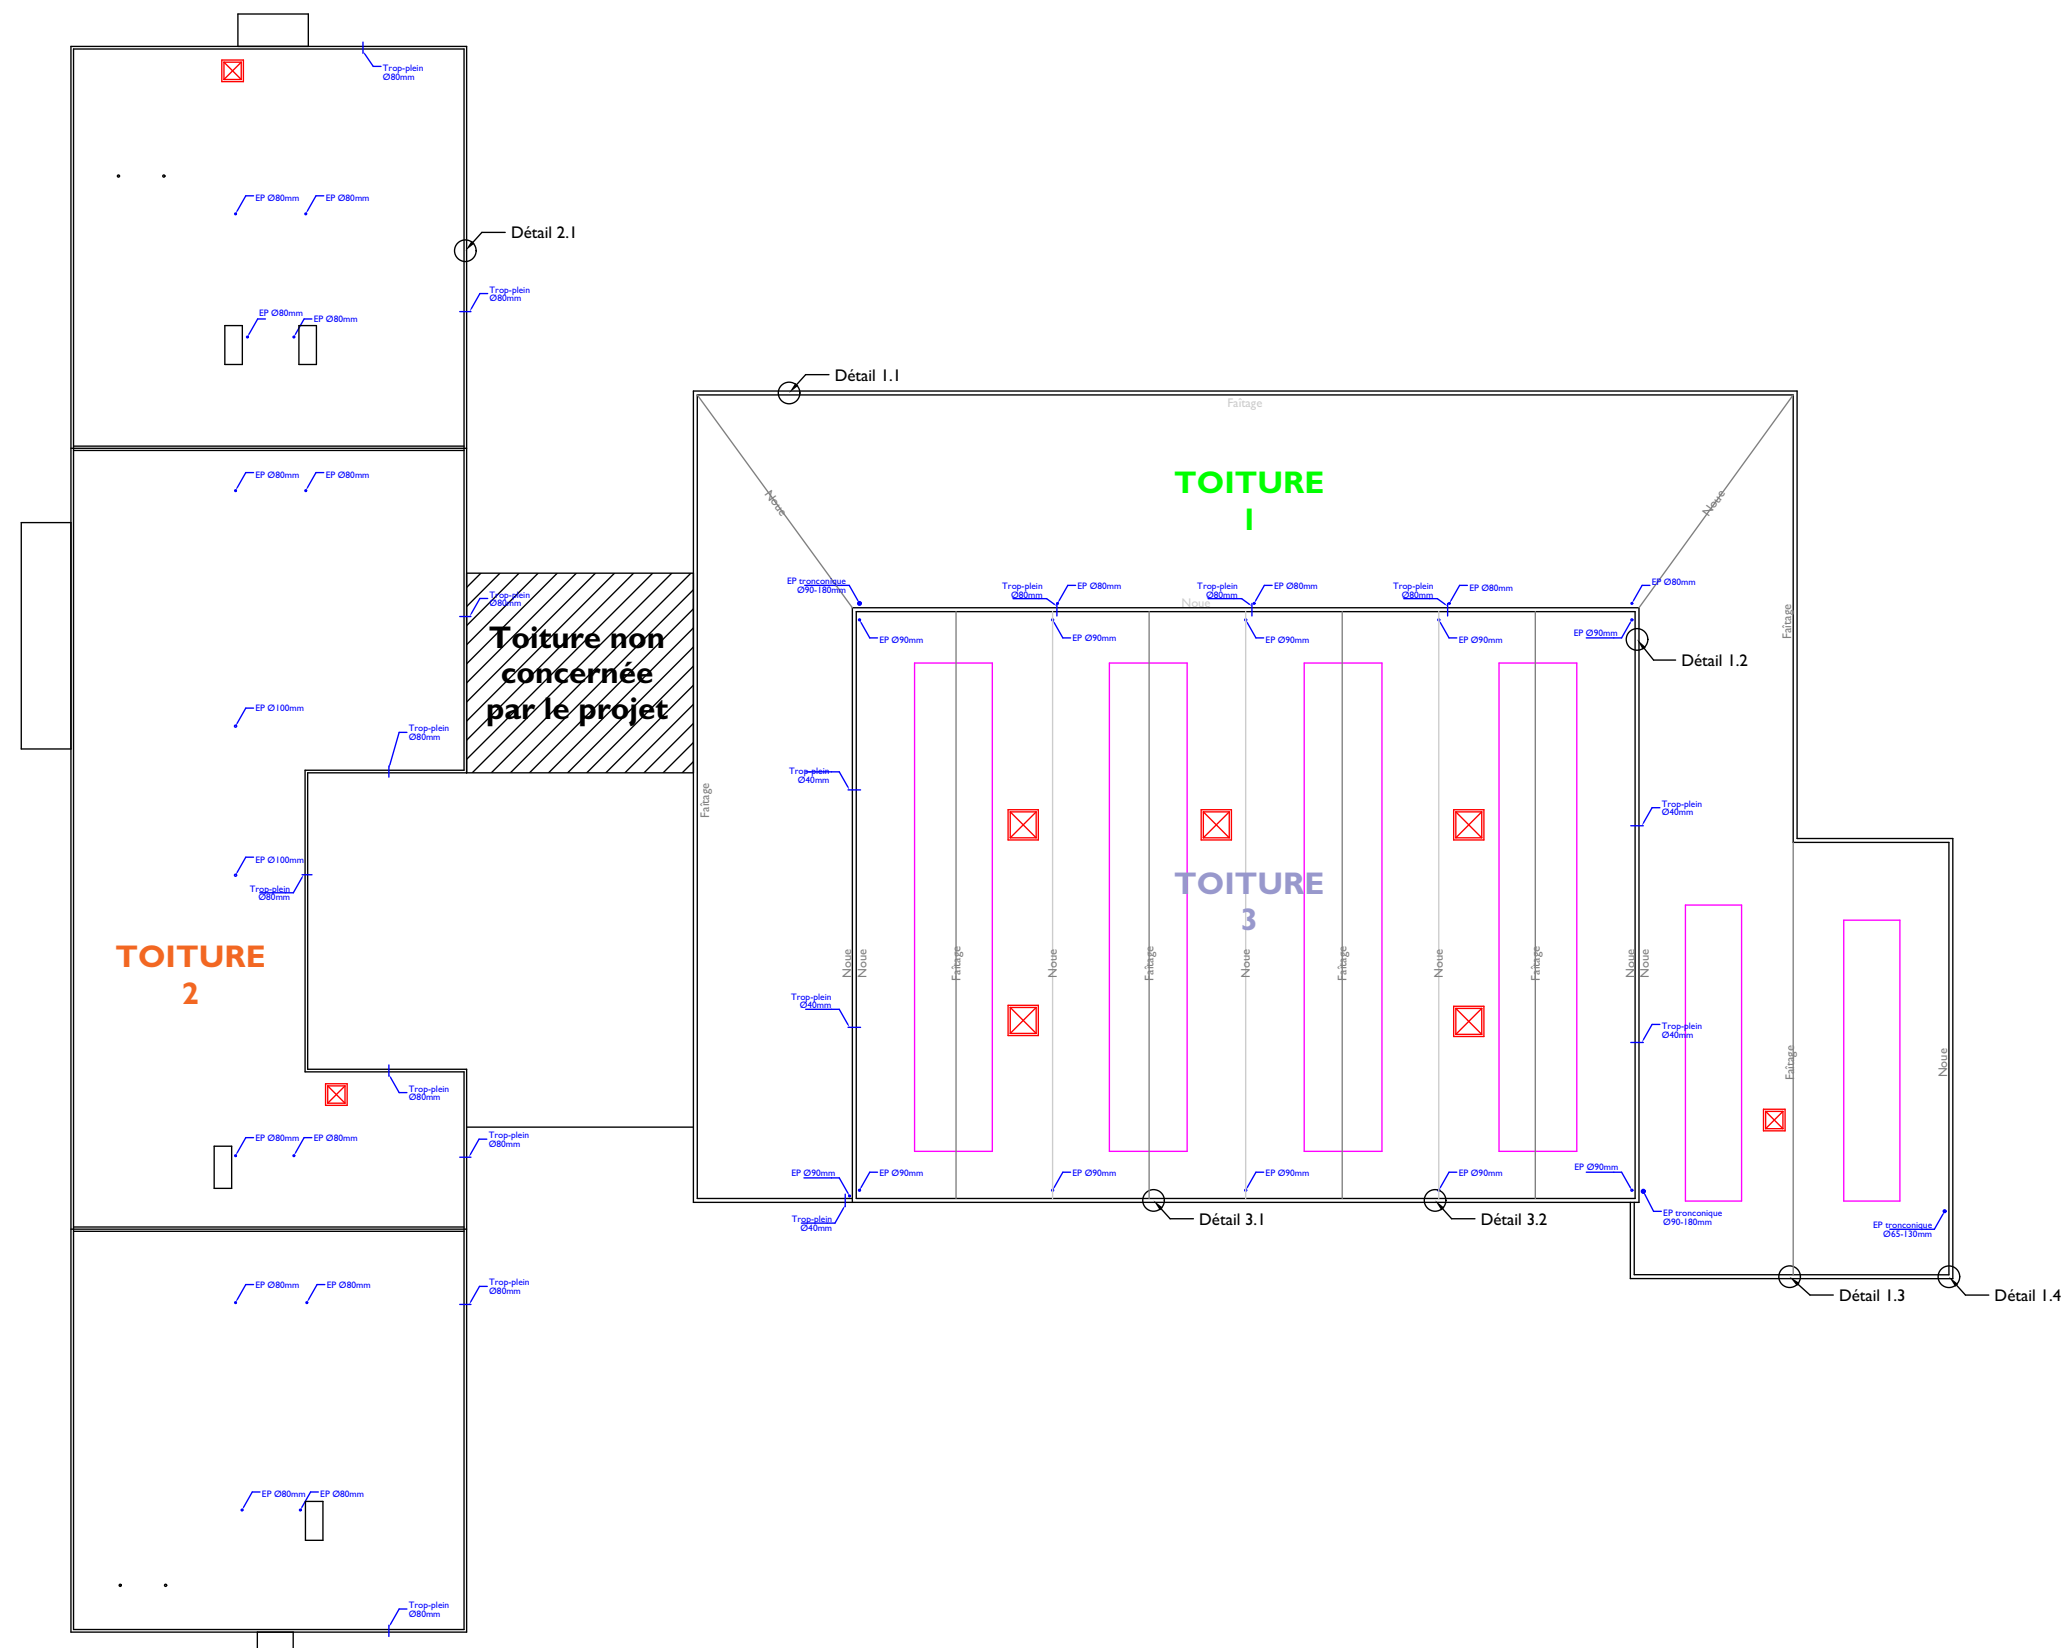
N° Affaire: 25-54 Date: 18.06.2026

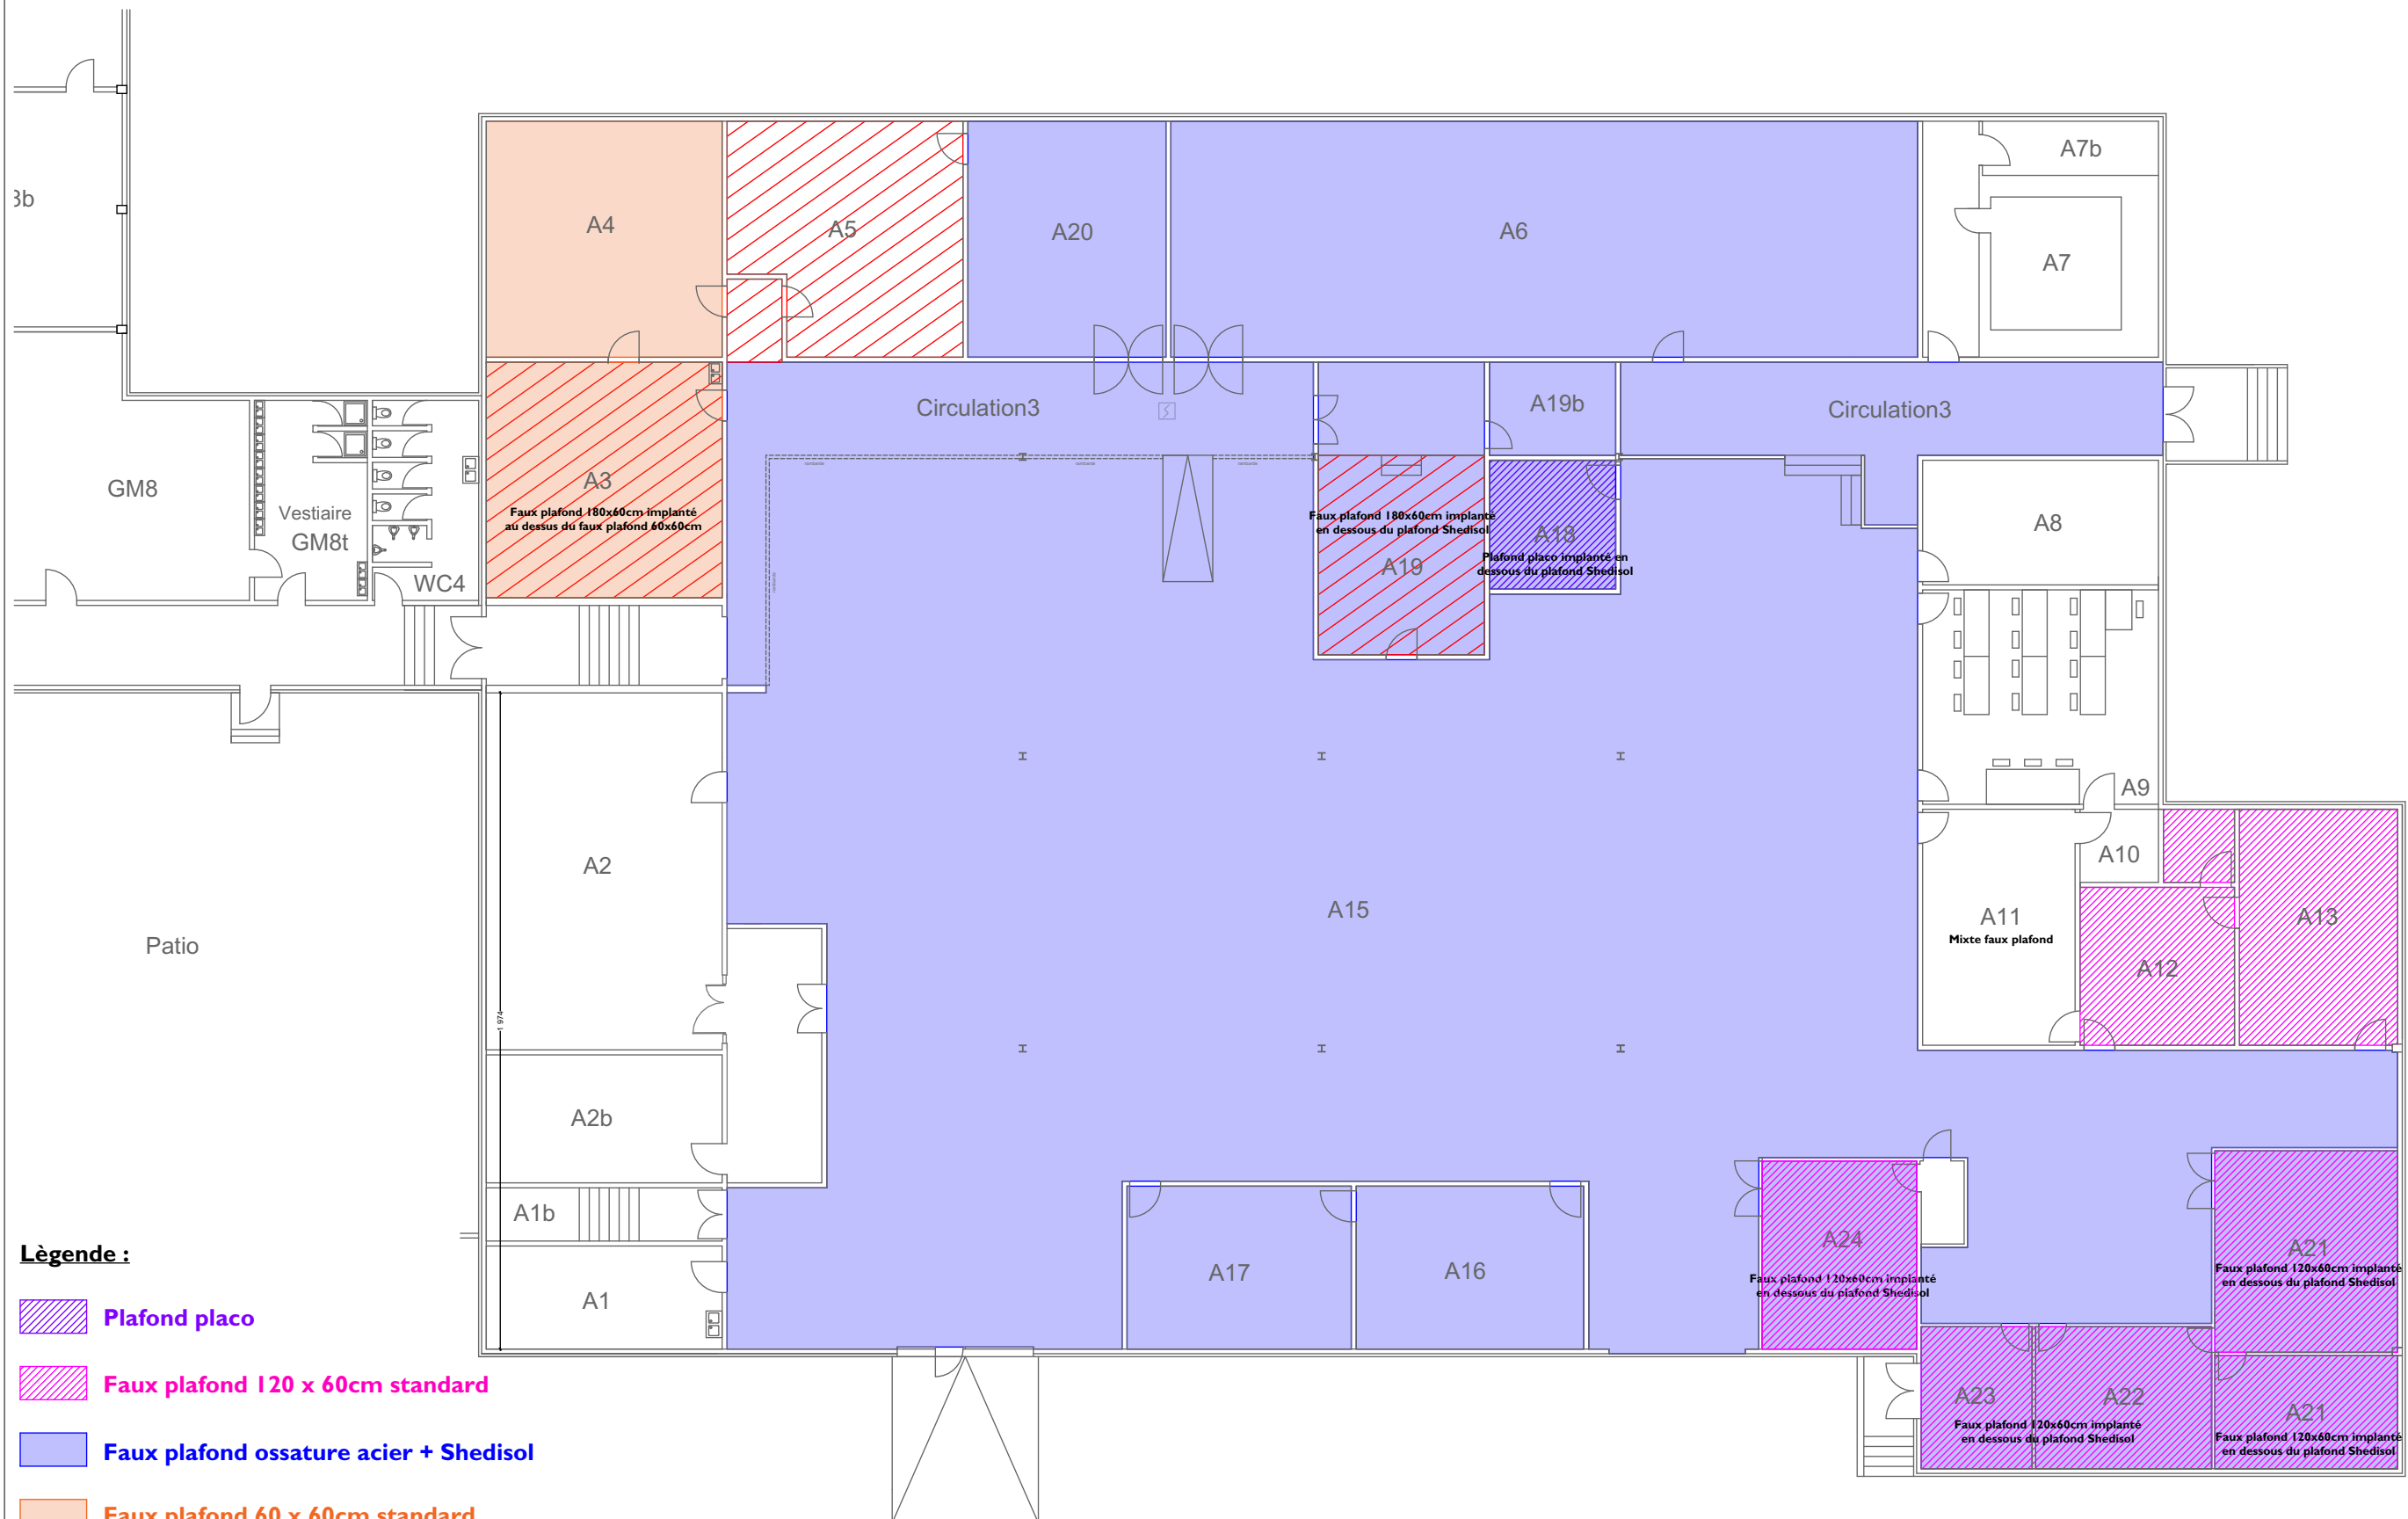
Pièces graphiques

EDL

Date	Modifications	Indice



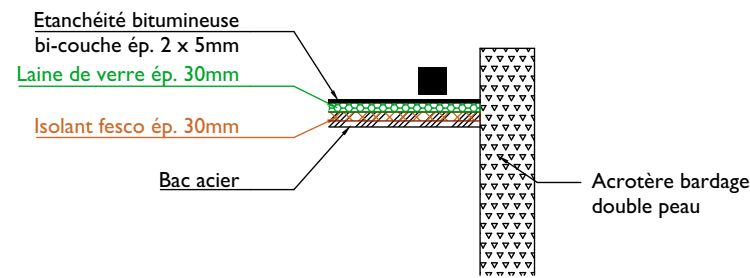




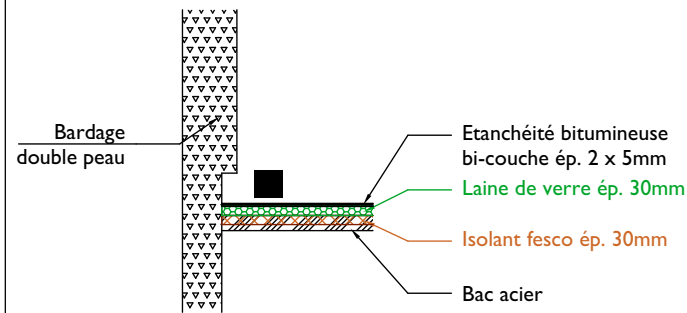
Légende :

- Plafond placo
- Faux plafond 120 x 60cm standard
- Faux plafond ossature acier + Shedisol
- Faux plafond 60 x 60cm standard
- Faux plafond 180 x 60cm standard

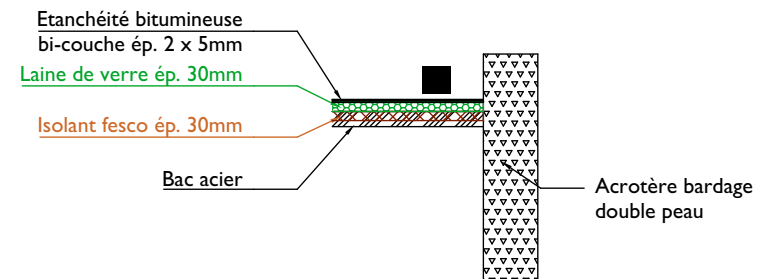
Existant - Toiture 1

Détail I-1
sur acrotère

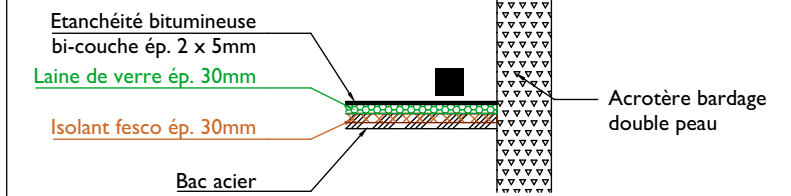
Existant - Toiture 1

Détail I-2
sur relevé contre
bâtiment toiture 3

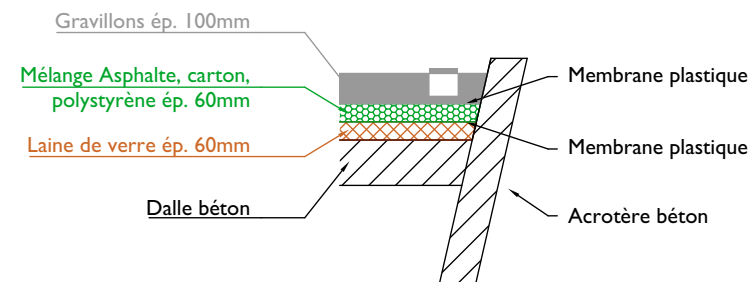
Existant - Toiture 1

Détail I-3
sur acrotère

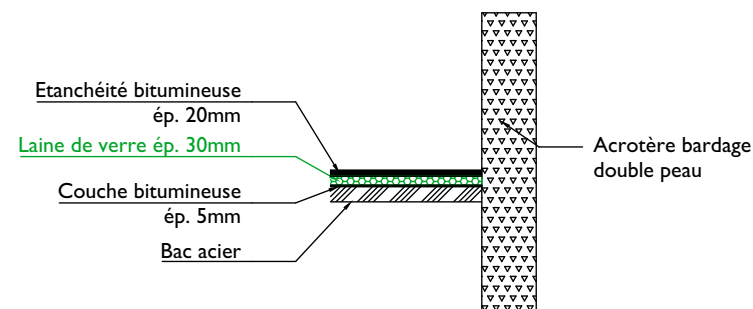
Existant - Toiture 1

Détail I-4
sur acrotère

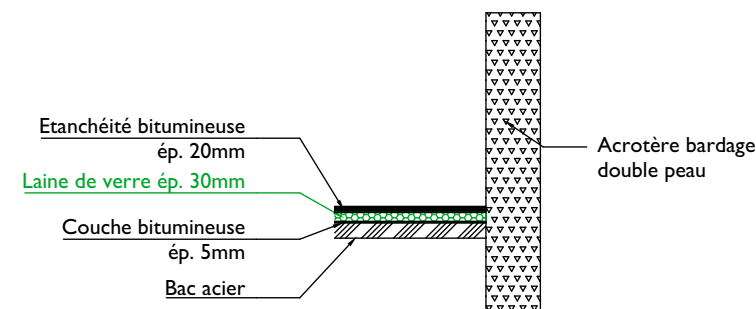
Existant - Toiture 2

Détail 2-1
sur acrotère

Existant - Toiture 3

Détail 3-1
sur acrotère

Existant - Toiture 3

Détail 3-2
sur acrotère