


BAT A - RDC - OLIVIERS

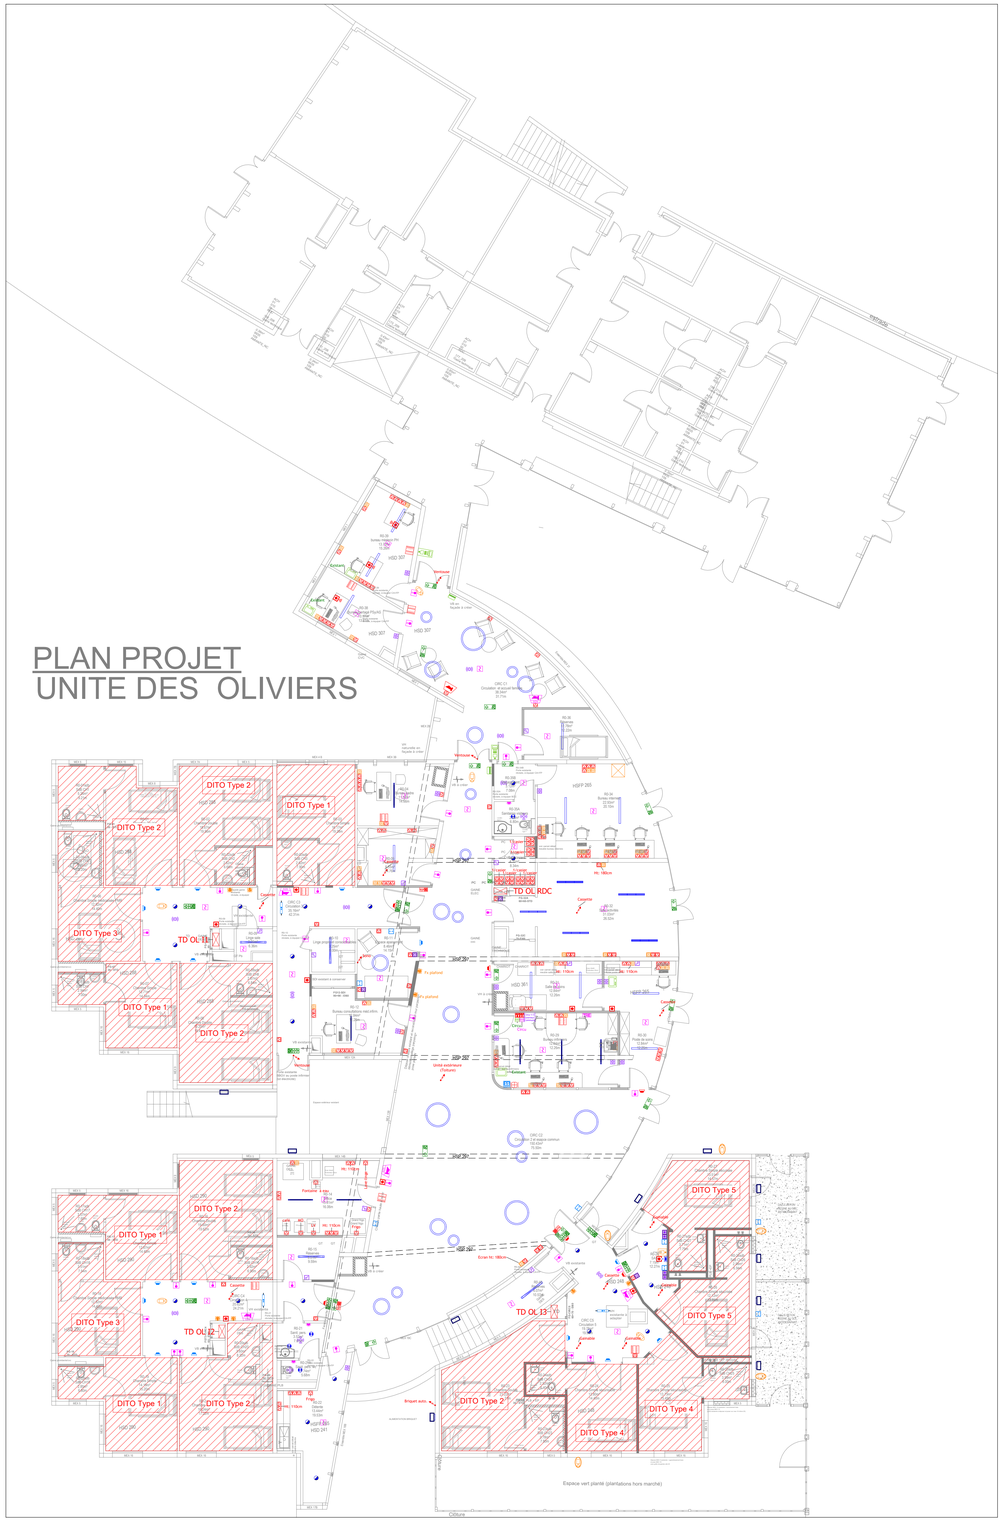


BAT A - R+1 - MAGNOLIAS

## LEGENDE CFO

**Luminaires**

- Luminaire type 1: Linéaire direct/indirect
- Luminaire type 2a: Suspension IP400
- Luminaire type 2b: Suspension IP400
- Luminaire type 2c: Suspension IP400
- Luminaire type 3a: Downlight sécurisé
- Luminaire type 3b: Downlight sécurisé avec détecteur intégré
- Luminaire type 4: Veilleuse
- Luminaire type 5: Downlight sécurisé
- Luminaire type 6: Plafonnier sécurisé
- Luminaire type 7: Linéaire suspendu
- Luminaire type 8: Linéaire saillí
- Luminaire type 9: Downlight
- Luminaire type 10: Tubulaire étanche
- Luminaire type 11: Applique extérieure
- Éclairage CFL Ambiance + veilleuse

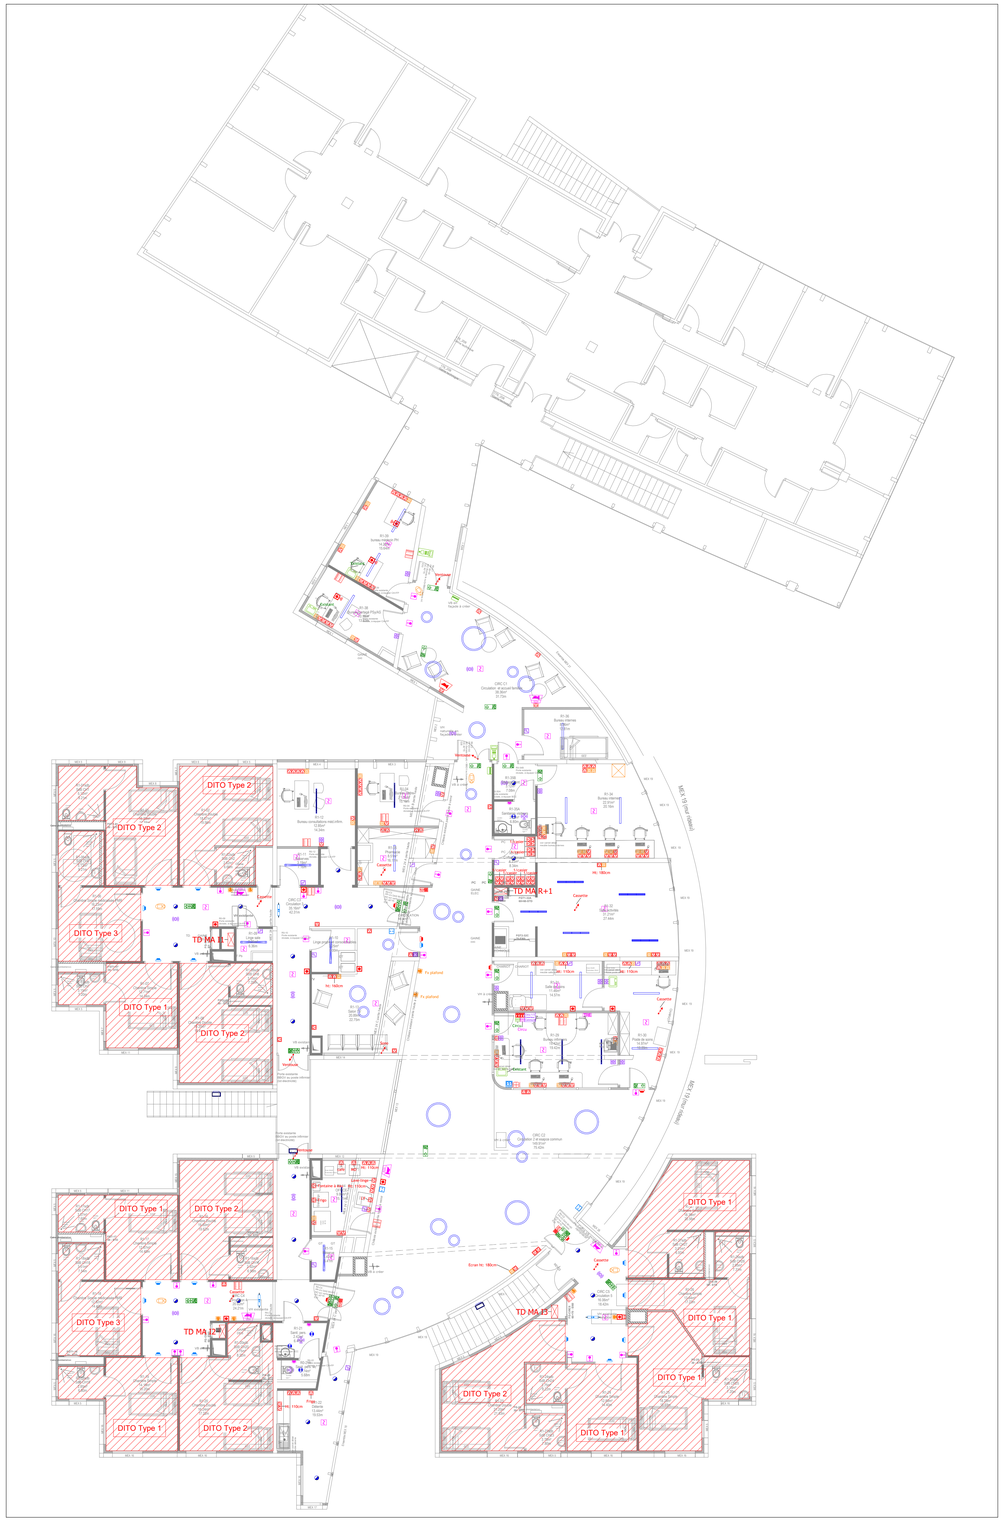**Eclairage de sécu.**

- Bloc Autonome d'Eclairage de Sécurité Etanche
- Bloc Autonome d'Eclairage de Sécurité Etanche
- Bloc Autonome d'Eclairage de Sécurité Etanche
- Bloc Autonome d'Eclairage de Sécurité Etanche
- 8x03 + 8x04 Etanche

**Appareillages**

- Interrupteur simple allumage Gaulotte / IP / Anti-vandale
- Interrupteur simple allumage Va et Vient Gaulotte / IP / Anti-vandale
- Bouton Poussoir Gaulotte / IP / Lumineux / Anti-vandale
- Tableau d'allumage éclairage
- PC 2P+T 10/16a Gaulotte / IP / Anti-vandale
- PC 2P+T 10/16a ondulée Gaulotte / IP / Anti-vandale
- Commande de volet roulant Gaulotte / IP / Anti-vandale
- Tableau Electrique
- Gaulotte 2 compartiments basse
- Gaulotte 2 compartiments haute
- Détecteur de présence Plafond IP / Sallée / Avec Gradation
- Détecteur de mouvement Plafond IP / Sallée / Avec Gradation
- Détecteur de présence Mural IP / Sallée
- Arrêt d'urgence Ventilateur / Electricité
- Alimentation électrique spécifique

## LEGENDE CFA

**VDI**

- Prise RJ45 simple Gaulotte / IP / Anti-vandale
- Prise RJ45 DECT Gaulotte / IP / IK
- Prise RJ45 WIFI Gaulotte / IP / IK
- HORLI — Horloge
- Caméra dôme anti-vandale
- Caméra dôme anti-vandale étanche
- Baie VDI 800x800
- Interphone

**Anti-agression**

- Hublot alarme anti-agression
- Contrôlé Hublot + Buzzer
- Sirène anti-agression
- Supervseur graphique
- Bouton d'appel anti-agression
- Bouton d'appel Radio anti-agression
- Rapport de localisation

**Contrôle d'accès**

- Platine vinophone avec lecteur de badge
- Moniteur de visiôption
- Bris de glace vert IP / Anti-vandale
- Lecteur de badge

**Appel malade**

- Pupitre principal
- Bloc acquittement chambre
- Hublot
- Gaine lifts de SI
- Gaine lifts de SI médicalisés
- Afficheur de couloir
- Manipulateur
- Trolley
- Bloc d'appel malade 2 Boutons anti-vandale
- Bloc d'appel malade 1 Bouton anti-vandale
- Bloc d'appel malade 1 Bouton

## LEGENDE SSI

- Centrale SSI
- Détecteur autonome de fumée IP / IK
- Indicateur d'action IP / IK
- Alarme générale sélective sonore
- Centrale Type 1 cat.B
- Détecteur thermo-vélocimétrique IP / IK
- Déclencheur manuel IP / IK
- Alarme visuelle
- Tableau de report d'Exploitation

MAITRE D'OUVRAGE

ASSISTANCE PUBLIQUE HÔPITAUX DE PARIS

**HOPITAUX UNIVERSITAIRES HENRI MONDOR**
1 rue Gustave Eiffel
94000 Créteil

# RESTRUCTURATION DES UNITES DE PSYCHIATRIE - BATIMENT BOURGUIGNON - SITE ALBERT CHENEVIER


ARCHITECTE MANDATAIRE
**AFE ARCHITECTURE**
81 rue Saint Charles 75015 PARIS
Tél.: 01.45.22.61.40 Fax: 01.45.22.61.46

ECONOMISTE
**CABINET ANDRIOT**
49 rue du Rocher 75008 PARIS
Tél.: 01.45.22.61.52 Fax: 01.45.22.34.11

BET FLUIDES
**FB INGE**
2, Chemin des Longs Réages 91150 PUISELET LE MARAIS
Tél.: 06 24 97 00 56

BET STRUCTURE
**SC SCTRCUTURES**
6 rue La Bouchie 87700 AIXE SUR VIENNE
Tél.: 06 29 45 72 82

CSSI
**CASIC**
23 rue du Départ 75014 PARIS
Tél.: 06 23 55 54 08

ACOUSTICIEN
**ABC DECIBEL**
4 place louis Armand 75012 PARIS
Tél.: 06 23 33 79 24


**DCE**

**Implantation CFO CFA**
**Bâtiment A**

| Affaire | BAT | Emetteur | Date | Phase | Type | N° | Niveaux | Zone | Indice | Echelle |
|---|---|---|---|---|---|---|---|---|---|---|
| APHP | A | FBI | 02/2026 | DCE | PIL | EL400 | RDC R+1 | -- | 0 | 1/100 |