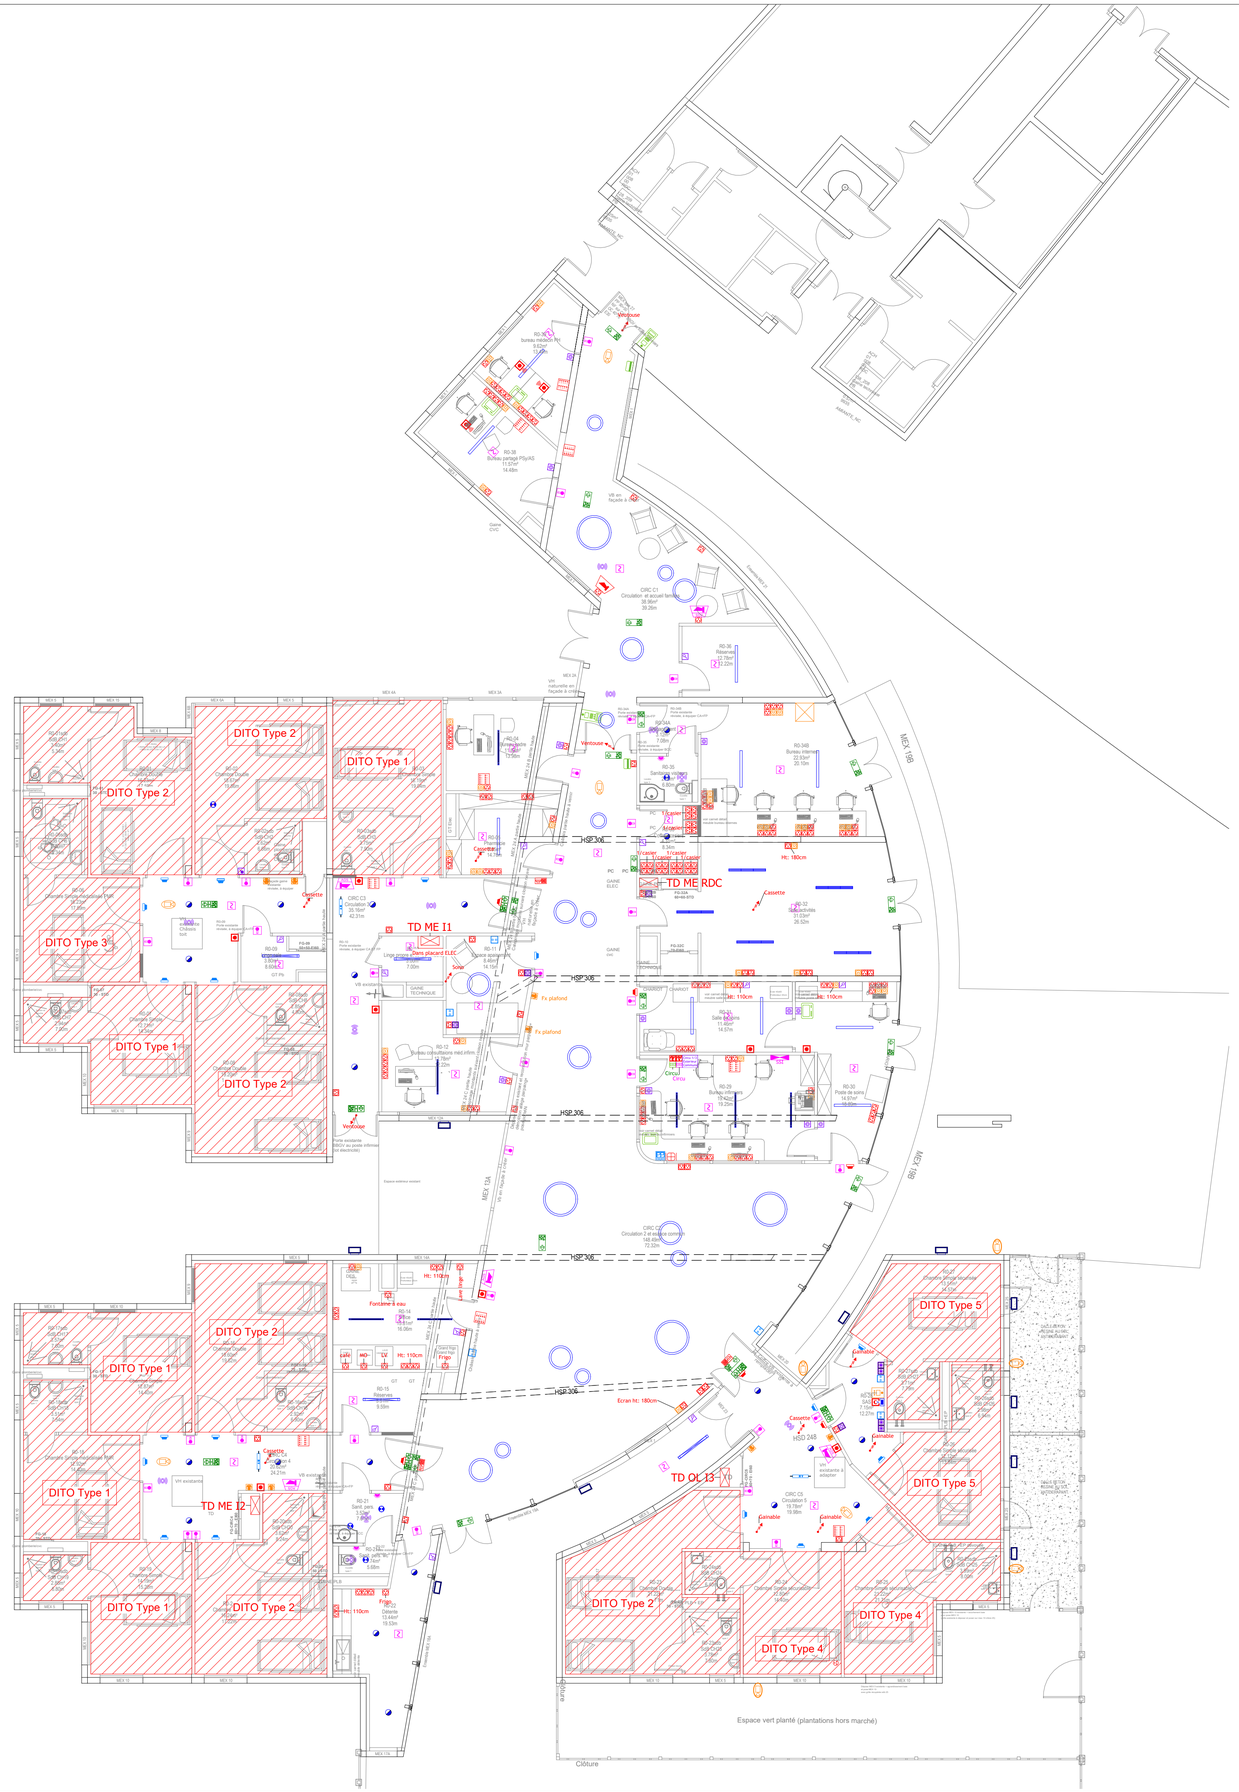


## LEGENDE CFO

### Luminaires

- Luminaire type 1: Linéaire direct/indirect
- Luminaire type 2a: Suspension Ø900
- Luminaire type 2b: Suspension Ø600
- Luminaire type 2c: Suspension Ø400
- Luminaire type 3a: Downlight sécurisé
- Luminaire type 3b: Downlight sécurisé avec detecteur intégré
- Luminaire type 4: Veilleuse
- Luminaire type 5: Downlight sécurisé
- Luminaire type 6: Plafonnier sécurisé
- Luminaire type 7: Linéaire suspendu
- Luminaire type 8: Linéaire saillì
- Luminaire type 9: Downlight
- Luminaire type 10: Tubulaire étanche
- Luminaire type 11: Applique extérieure
- Eclairage GTL Ambiance + veilleuse

### Eclairage de sécu.

- Bloc Autonome d'Eclairade de Sécurité Etanche
- Bloc Autonome d'Eclairade de Sécurité Etanche
- Bloc Autonome d'Eclairade de Sécurité Etanche
- BAES + BADH Etanche

### Appareillages

- Interrupteur simple allumage Gouloitte / IP / Anti-vandale
- Interrupteur simple allumage Va et Vient Gouloitte / IP / Anti-vandale
- Bouton Poussoir Gouloitte / IP / Lumineux / Anti-vandale
- Tableau d'allumage éclairage
- PC 2P+T 16/16A Gouloitte / IP / Anti-vandale
- PC 2P+T 16/16A ondulée Gouloitte / IP / Anti-vandale
- Commande de volet roulant Gouloitte / IP / Anti-vandale
- Tableau Electrique
- Gouloitte 2 compartiments basse
- Gouloitte 2 compartiments haute
- Détecteur de présence Plafond IP / Saillie / Avec Gradation
- Détecteur de mouvement Plafond IP / Saillie / Avec Gradation
- Détecteur de présence Mural IP / Saillie
- Arrêt d'urgence Ventilation / Electricité
- Alimentation électrique spécifique

## LEGENDE CFA

### VDI

- Prise RJ45 simple Gouloitte / IP / Anti-vandale
- Prise RJ45 DECT Gouloitte / IP / 3K
- Caméra dôme anti-vandale
- Caméra dôme anti-vandale étanche
- Interphone
- Prise RJ45 WIFI Gouloitte / IP / 3K
- Horloge
- Baie VDI 800x800

### Anti-agression

- Hublot alarme anti-agression
- Combiné Hublot + Buzzer
- Sirène anti-agression
- Superviseur graphique
- Bouton d'appel anti-agression
- Bouton d'appel Radio anti-agression
- Report de localisation

### Contrôle d'accès

- Platine vissophone avec lecteur de badge
- Moniteur de réciption
- Bris de glace vert IP / Anti-vandale
- Lecteur de badge

### Appel malade

- Pupitre principal
- Bloc acquittement chambre
- Hublot
- Gaine tête de lit
- Gaine tête de lit médicalisée
- Afficheur de couloir
- Manipulateur
- Trette
- Bloc d'appel malade 2 Boutons anti-vandale
- Bloc d'appel malade 1 Bouton anti-vandale
- Bloc d'appel malade 1 Bouton

## LEGENDE SSI

- Centrale SSI
- Detecteur autonome de fumée IP / 3K
- Indicateur d'action IP / 3K
- Alarme générale sélective sonore
- Centrale Type 1 cat.B
- Detecteur thermo-vélocimétrique IP / 3K
- Déclencheur manuel IP / 3K
- Alarme visuelle
- Tableau de report d'Exploitation

MAITRE D'OUVRAGE

ASSISTANCE PUBLIQUE HÔPITAUX DE PARIS

**HOPITAUX UNIVERSITAIRES HENRI MONDOR**
1 rue Gustave Eiffel
94000 Créteil

# RESTRUCTURATION DES UNITES DE PSYCHIATRIE - BATIMENT BOURGUIGNON - SITE ALBERT CHENEVIER


ARCHITECTE MANDATAIRE

**AFE ARCHITECTURE**
81 rue Saint Charles 75015 PARIS
Tél.: 01.45.22.61.40 Fax: 01.45.22.61.46

ECONOMISTE

**CABINET ANDRIOT**
49 rue du Rocher 75008 PARIS
Tél.: 01.45.22.61.52 Fax: 01.45.22.34.11

BET FLUIDES

**FB INGE**
2, Chemin des Longs Réages 91150 PUISELET LE MARAIS
Tél.: 06 24 97 00 56

BET STRUCTURE

**SC SCTRCUTURES**
6 rue La Bouchie 87700 AIXE SUR VIENNE
Tél.: 06 29 45 72 82

CSSI

**CASIC**
23 rue du Départ 75014 PARIS
Tél.: 06 23 55 54 08

ACOUSTICIEN

**ABC DECIBEL**
4 place louis Armand 75012 PARIS
Tél.: 06 23 33 79 24


**DCE**

**Implantation CFO CFA**
**Rdc - Unité des Mélèzes - Bat C**

| Affaire | BAT | Emetteur | Date | Phase | Type | N° | Niveaux | Zone | Indice | Echelle |
|---|---|---|---|---|---|---|---|---|---|---|
| APHP | C | FBI | 02/2026 | DCE | PL | EL402 | RDC | -- | 0 | 1/100 |