BATIMENT B

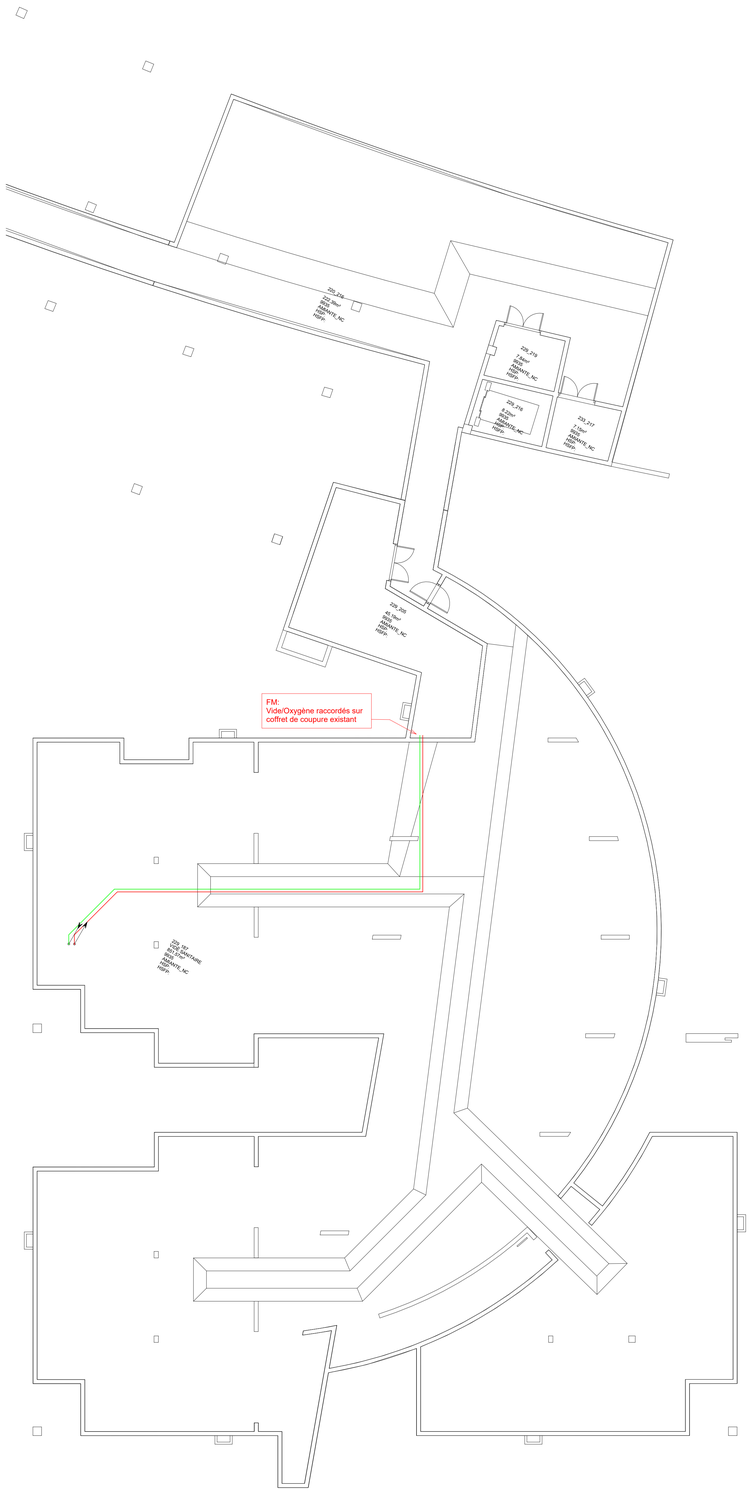

LEGENDE:

- Réseau Vide
- Réseau Oxygène (O_2)
- Prise Vide
- Prise O_2
- Colonne montante/Descendante

MAITRE D'OUVRAGE

ASSISTANCE PUBLIQUE HÔPITAUX DE PARIS

HOPITAUX UNIVERSITAIRES HENRI MONDOR
1 rue Gustave Eiffel
94000 Créteil

RESTRUCTURATION DES UNITES DE PSYCHIATRIE - BATIMENT BOURGUIGNON - SITE ALBERT CHENEVIER

ARCHITECTE MANDATAIRE	ECONOMISTE
AFE ARCHITECTURE 81 rue Saint Charles 75015 PARIS Tél.: 01.45.22.61.40 Fax: 01.45.22.61.46	**CABINET ANDRIOT** 49 rue du Rocher 75008 PARIS Tél.: 01.45.22.61.52 Fax: 01.45.22.34.11
BET FLUIDES	BET STRUCTURE
FB INGE 2, Chemin des Longs Réages 91150 PUISELET LE MARAIS Tél.: 06 24 97 00 56	**SC SCTRCUTURES** 6 rue La Bouchie 87700 AIXE SUR VIENNE Tél.: 06 29 45 72 82
CSSI	ACOUSTICIEN
CASIC 23 rue du Départ 75014 PARIS Tél.: 06 23 55 54 08	**ABC DECIBEL** 4 place louis Armand 75012 PARIS Tél.: 06 23 33 79 24

DCE	Plan Fluides Médicaux Bâtiment B - Vide Sanitaire	

Affaire	BAT	Emetteur	Date	Phase	Type	N°	Niveaux	Zone	Indice	Echelle
APHP	B	FBI	02/2026	DCE	PL	FLM403	VS	--	0	1 : 100