


ILOT 3 : ILOT CRISE
2 LITS + 2 LITS MODULABLES + 2 CIT

MAITRE D'OUVRAGE

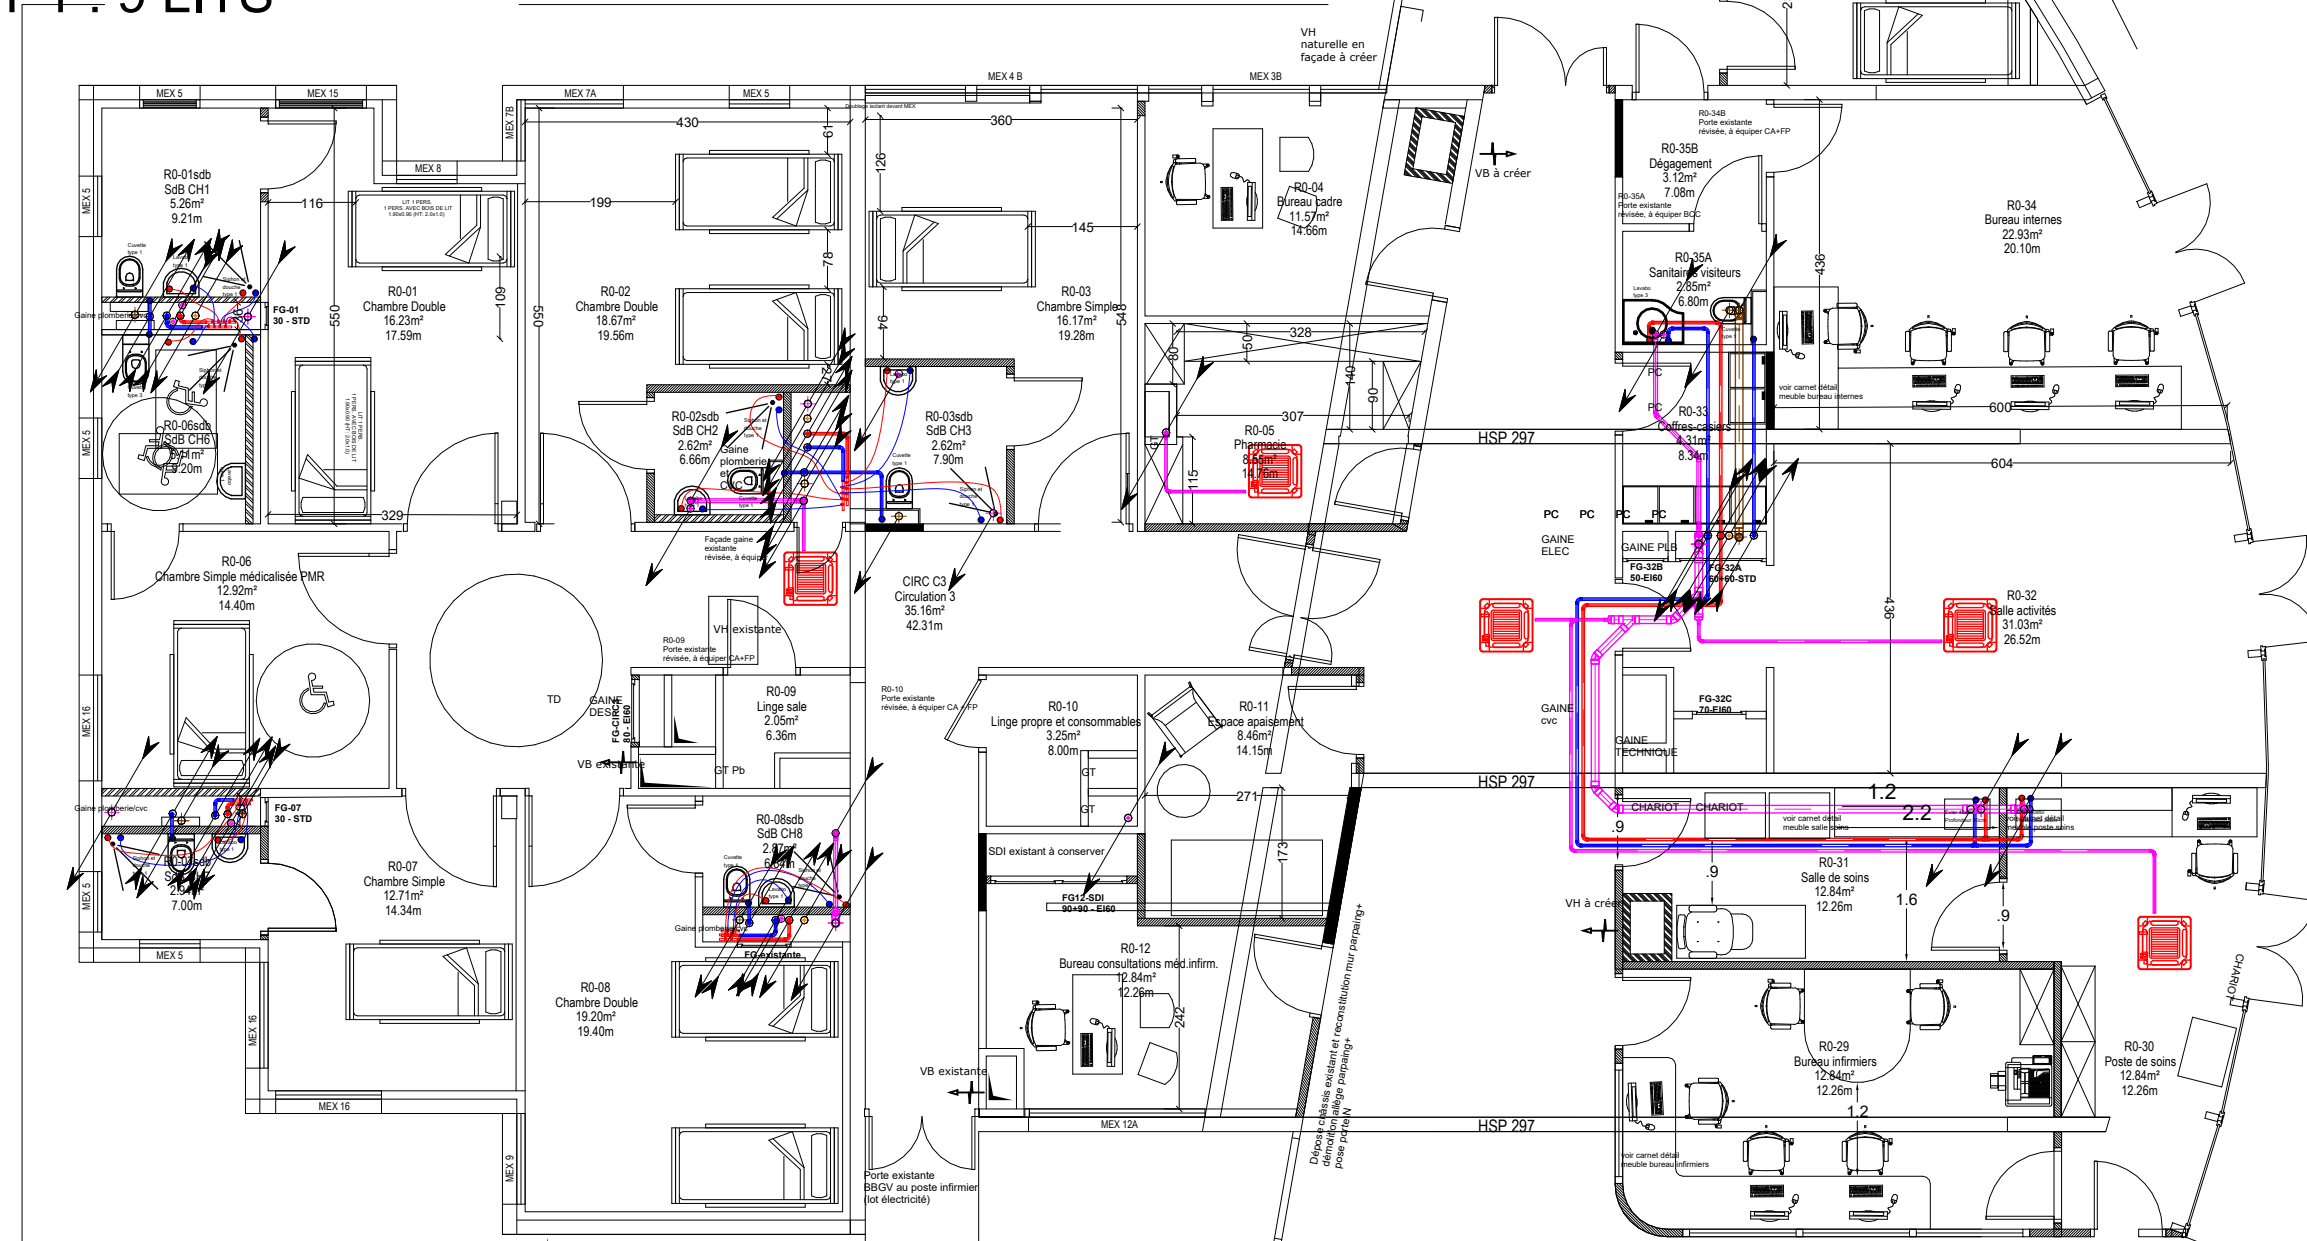

HOPITAUX UNIVERSITAIRES HENRI MONDOR
 1 rue Gustave Eiffel
 94000 Créteil

**RESTRUCTURATION DES UNITES DE PSYCHIATRIE -
 BATIMENT BOURGUIGNON - SITE ALBERT
 CHENEVIER**

<u>ARCHITECTE MANDATAIRE</u> AFC ARCHITECTURE 81 rue Saint Charles 75105 PARIS Tél.: 01.45.22.61.40 Fax: 01.45.22.61.46	<u>ECONOMISTE</u> CABINET ANDRIOT 49 rue du Rocher 75008 PARIS Tél.: 01.45.22.61.52 Fax: 01.45.22.34.11
<u>BET FLUIDES</u> FB INGE 2, Chemin des Longs Réseaux 91150 PUISELET LE MARAIS Tél.: 06 24 97 00 56	<u>BET STRUCTURE</u> SC SCTRUCTURES 6 rue La Bouche 87700 AIXE SUR VIENNE Tél.: 06 29 45 72 82
<u>CSSI</u> CASIC 23 rue du Départ 75014 PARIS Tél.: 06 23 56 54 08	<u>ACOUSTICIEN</u> ABC DECIBEL 4 place Louis Armand 75012 PARIS Tél.: 06 23 33 78 24
DCE	Plan PBS Bâtiment A - Unité les OLIVIERS - RDC

Affaire	BAT	Emetteur	Date	Phase	Type	N°	Niveau	Zone	Indice	Echelle
APHF	A	FBI	02/02/08	DCE	PL	PBS401	RDC	-	0	1 : 100