



Configurations possibles

BATTANTE FRANCAISE

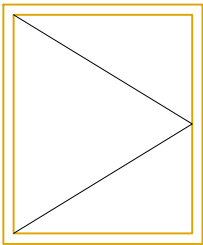


4 TYPES DE COMMANDE
SOUFFLET
OUVERTURE

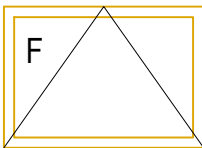


FIXE




DESENFUMAGE

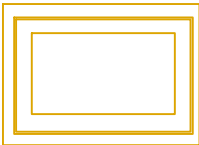

PANNEAU PLEIN
ISOLé

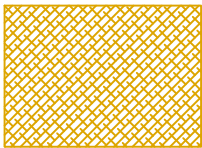

VOLET ROULANT
ELECTRIQUE

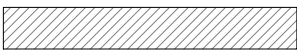

MAITRE D'OUVRAGE





HOPITAUX UNIVERSITAIRES HENRI MONDOR
1 rue Gustave Eiffel
94000 Créteil

RESTRUCTURATION DES UNITES DE PSYCHIATRIE -
BATIMENT BOURGUIGNON - SITE ALBERT CHENEVIER


<u>ARCHITECTE MANDATAIRE</u> AFE ARCHITECTURE 81 rue Saint Charles 75015 PARIS Tél.: 01.45.22.61.40 Fax: 01.45.22.61.46					<u>ECONOMISTE</u> CABINET ANDRIOT 49 rue du Rocher 75008 PARIS Tél.: 01.45.22.61.52 Fax: 01.45.22.34.11					
<u>BET FLUIDES</u> FB INGE 2, Chemin des Longs Réages 91150 PUISELET LE MARAIS Tél.: 06 24 97 00 56					<u>BET STRUCTURE</u> SC SCTRCUTURES 6 rue La Bouchie 87700 AIXE SUR VIENNE Tél.: 06 29 45 72 82					
<u>CSSI</u> CASIC 23 rue du Départ 75014 PARIS Tél.: 06 23 55 54 08					<u>ACOUSTICIEN</u> ABC DECIBEL 4 place louis Armand 75012 PARIS Tél.: 06 23 33 79 24					
DCE		CARNET MEX ET MURS PANNEAUX					046			
Affaire	BAT	Emetteur	Date	Phase	Type	N°	Niveaux	Zone	Indice	Echelle
297	A/B/C	AFE	20/02/2026	DCE	DET			--	0	




Photo Existant

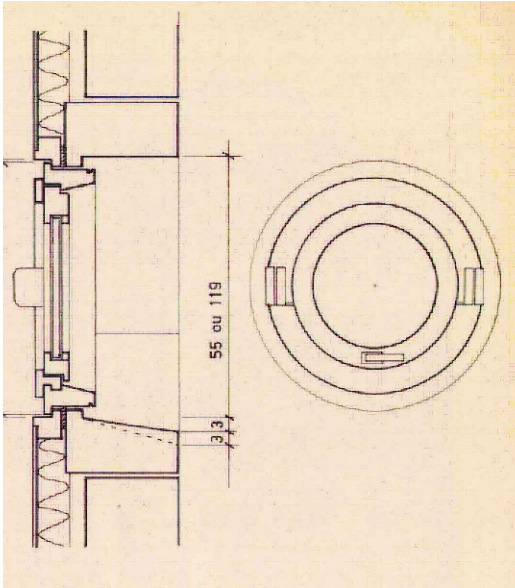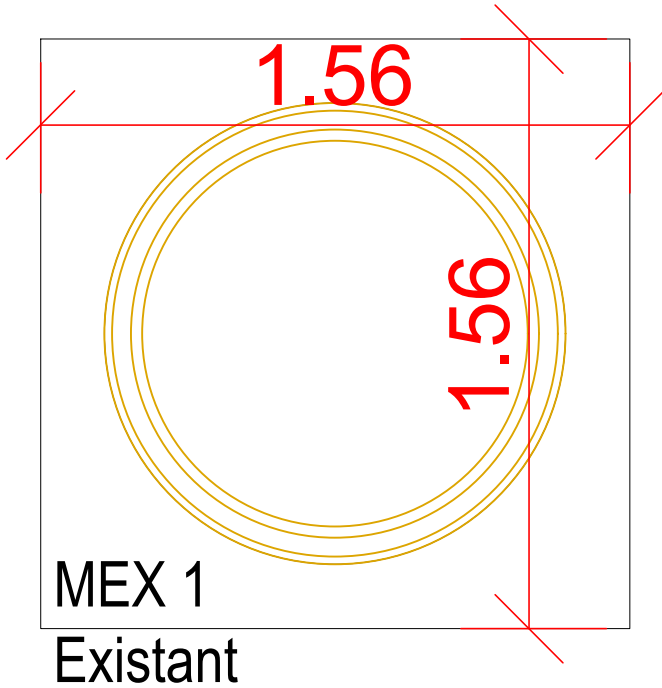

MEX 1
Existant

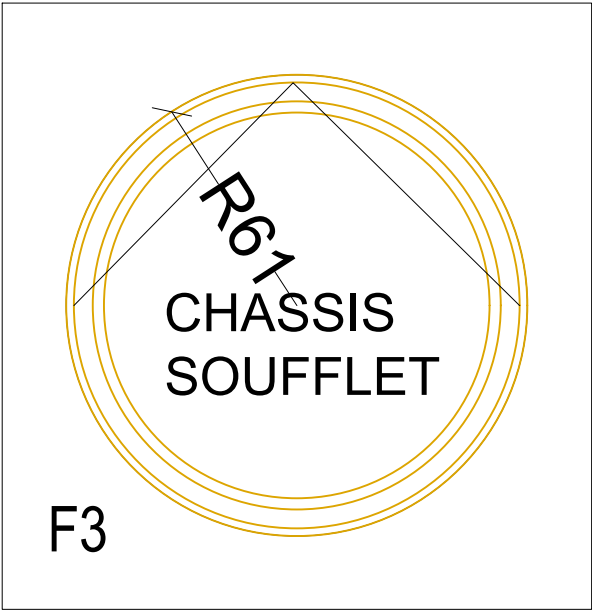

MEX 1
Projet
Vue extérieure

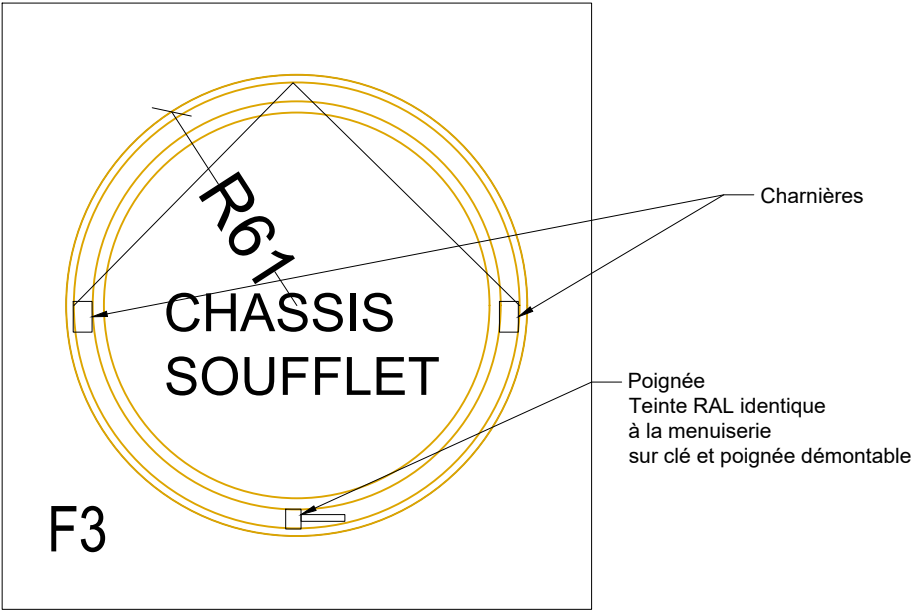

MEX 1
Projet
Vue intérieure



Photo Existant
(générée par IA)



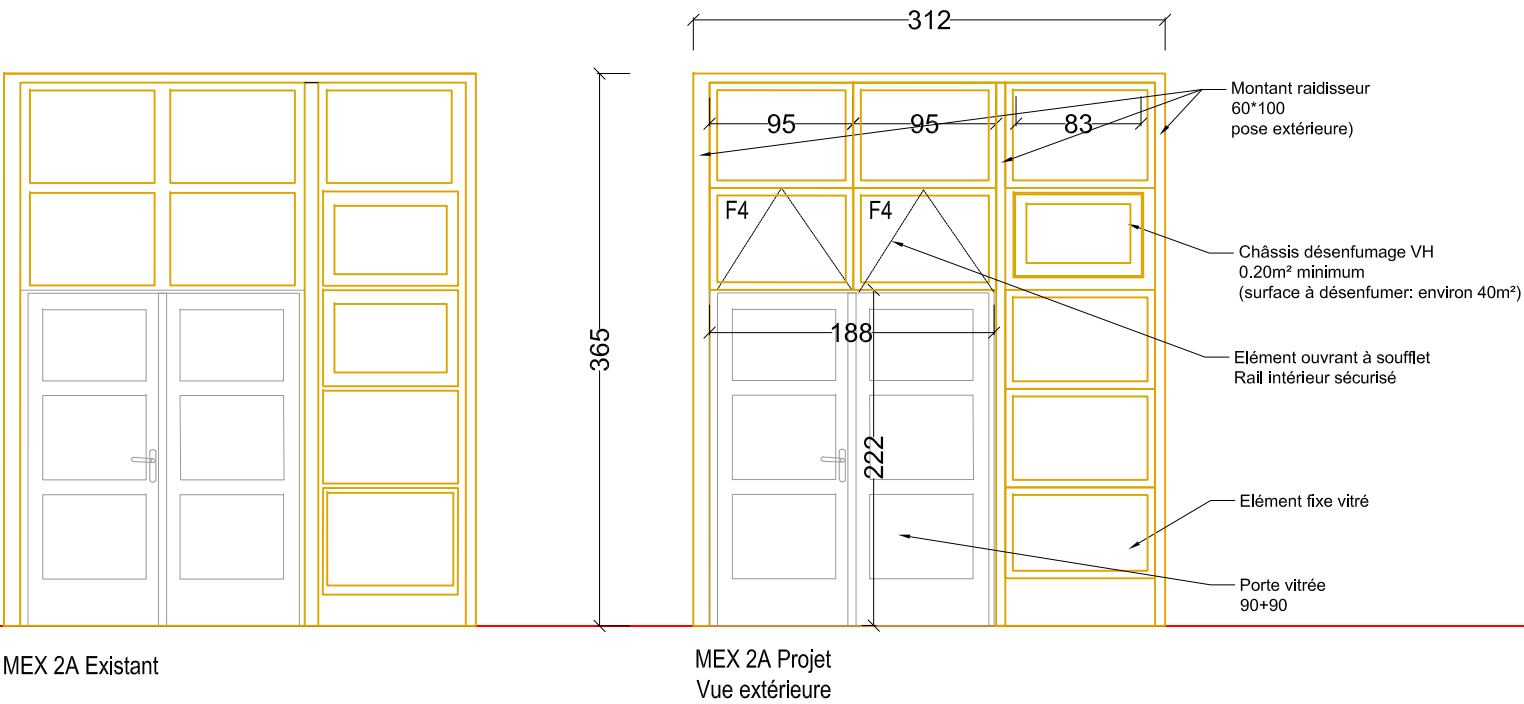



Photo Existant

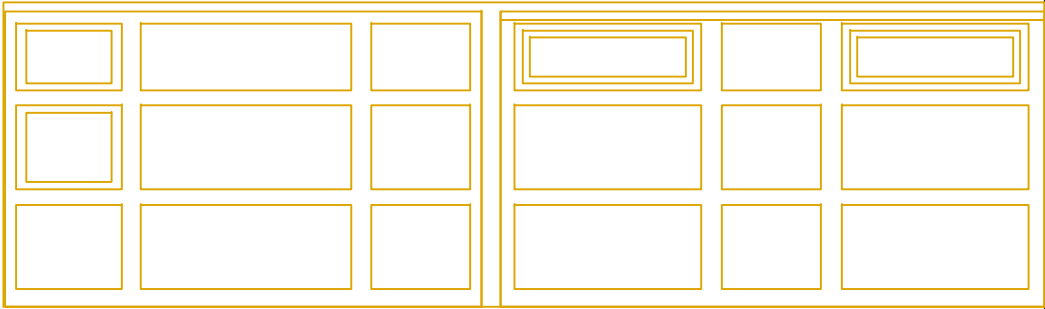


MEX 3A et 4A Existant

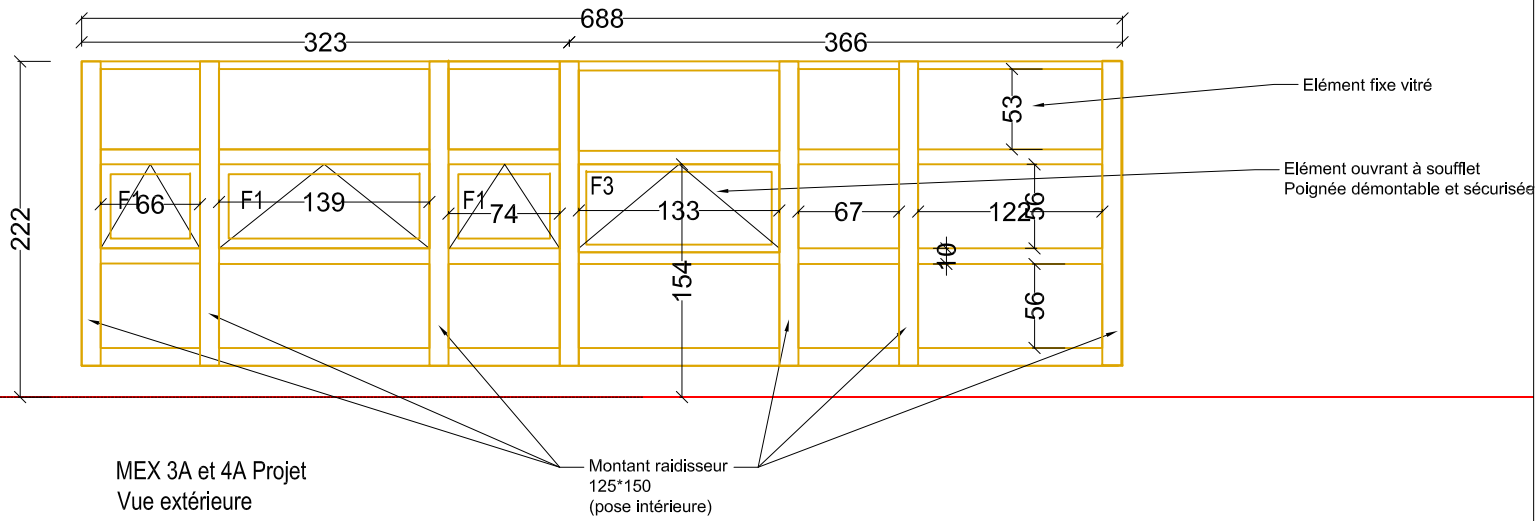

MEX 3A et 4A Projet
Vue extérieure

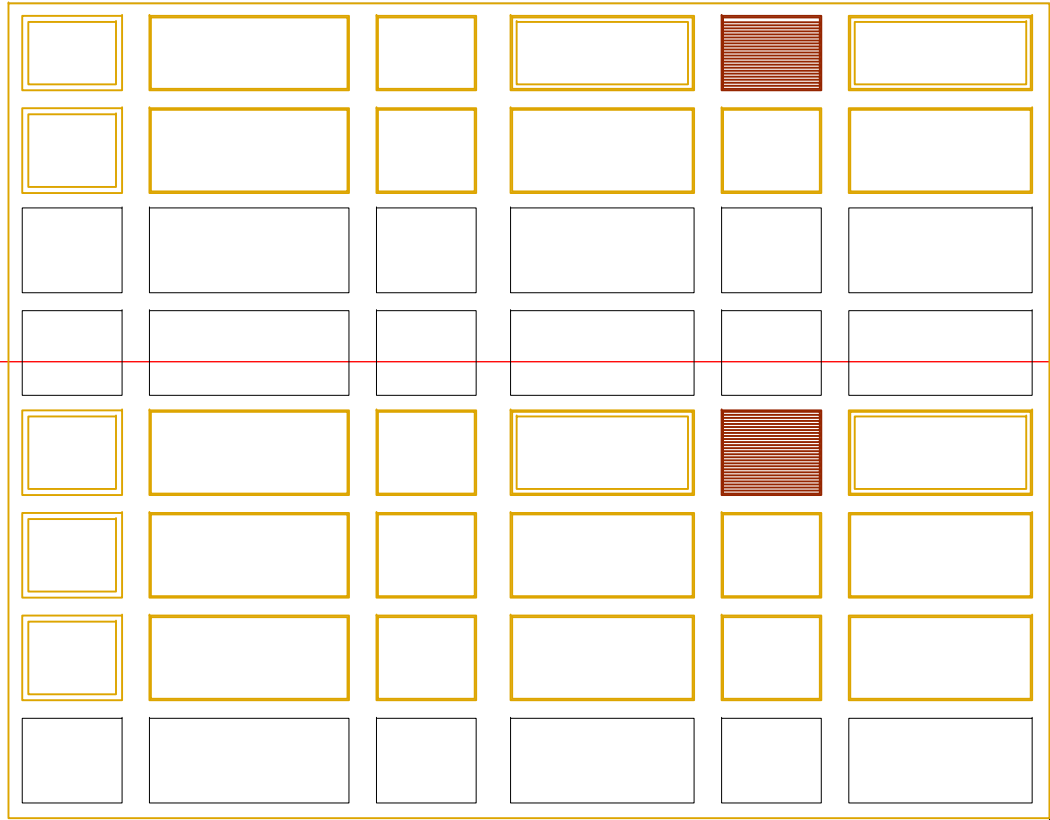


MEX 3B et 4B Existant

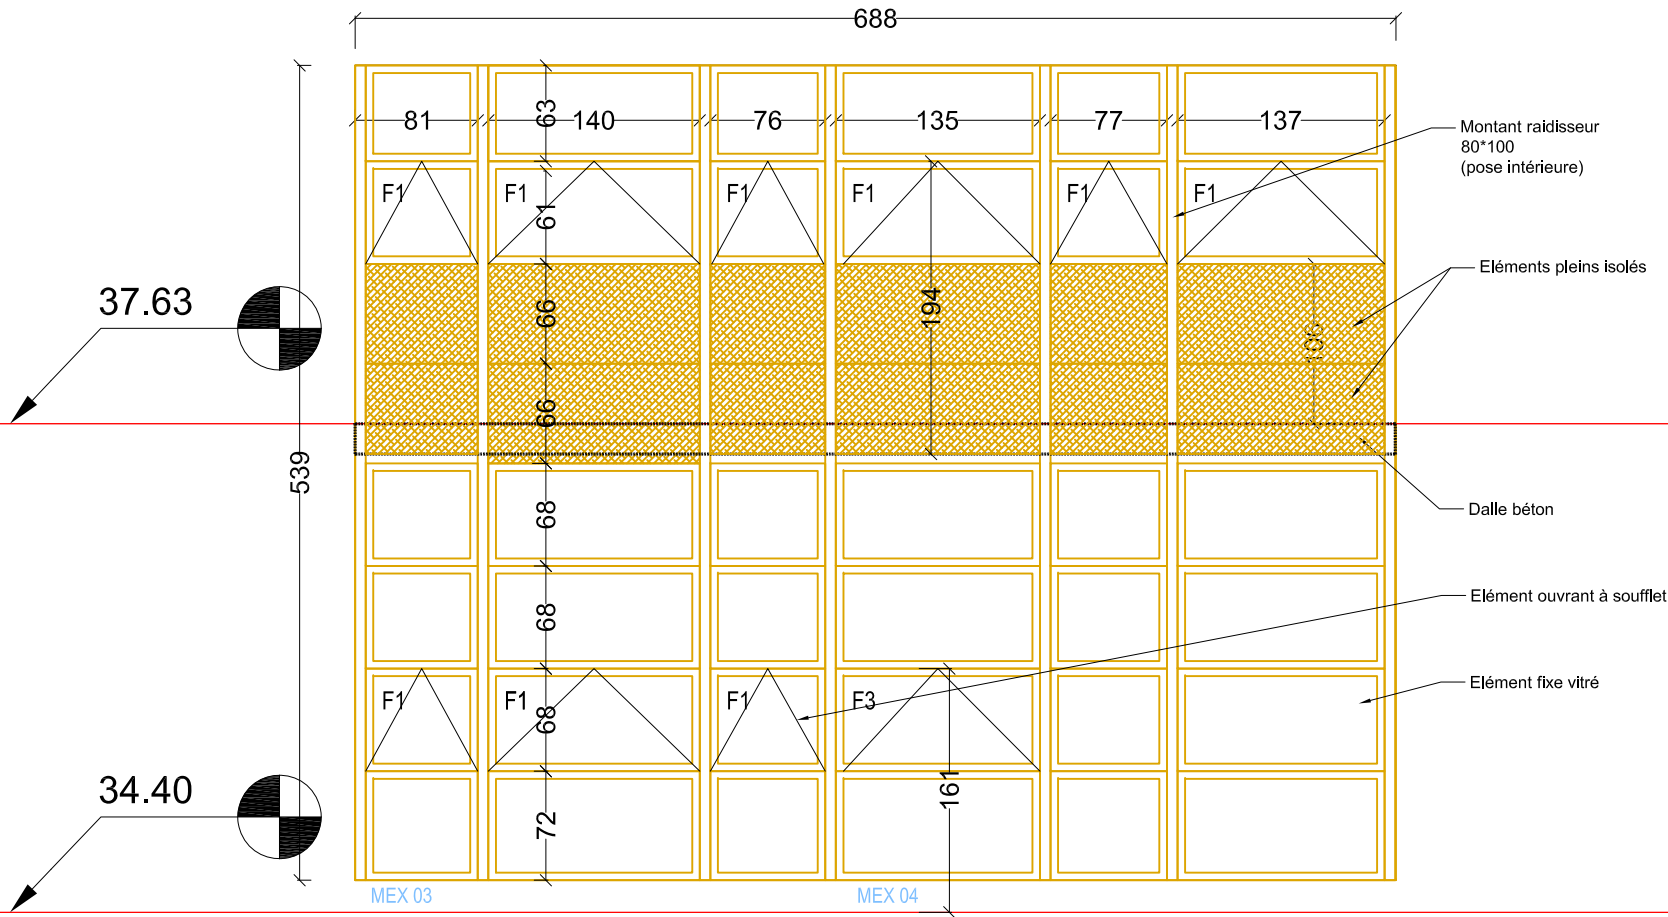


MEX 3B et 4B Projet




Photo Existant

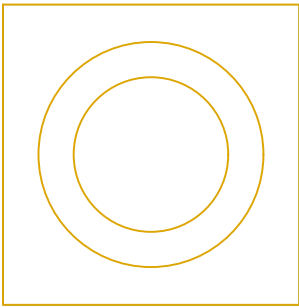


MEX 5
Existant

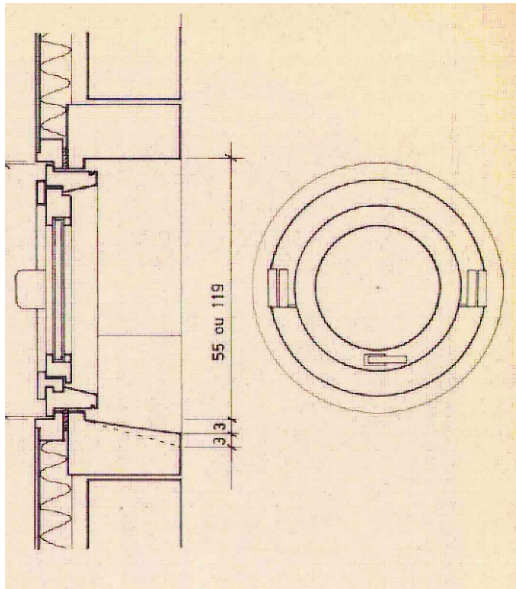

MEX 5
Existant

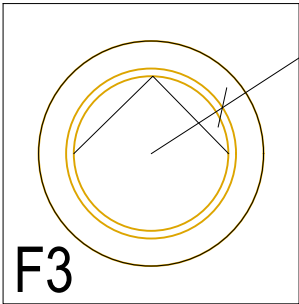

MEX 5
Projet
Vue extérieure

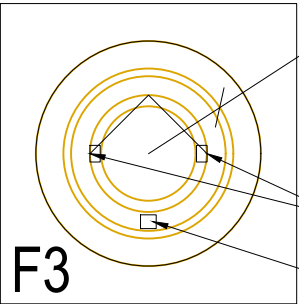

MEX 5
Projet
Vue intérieure

R22

R22

Charnières

Système ouverture
Teinte RAL identique
à la menuiserie
Ouvrant sur serrure à carré


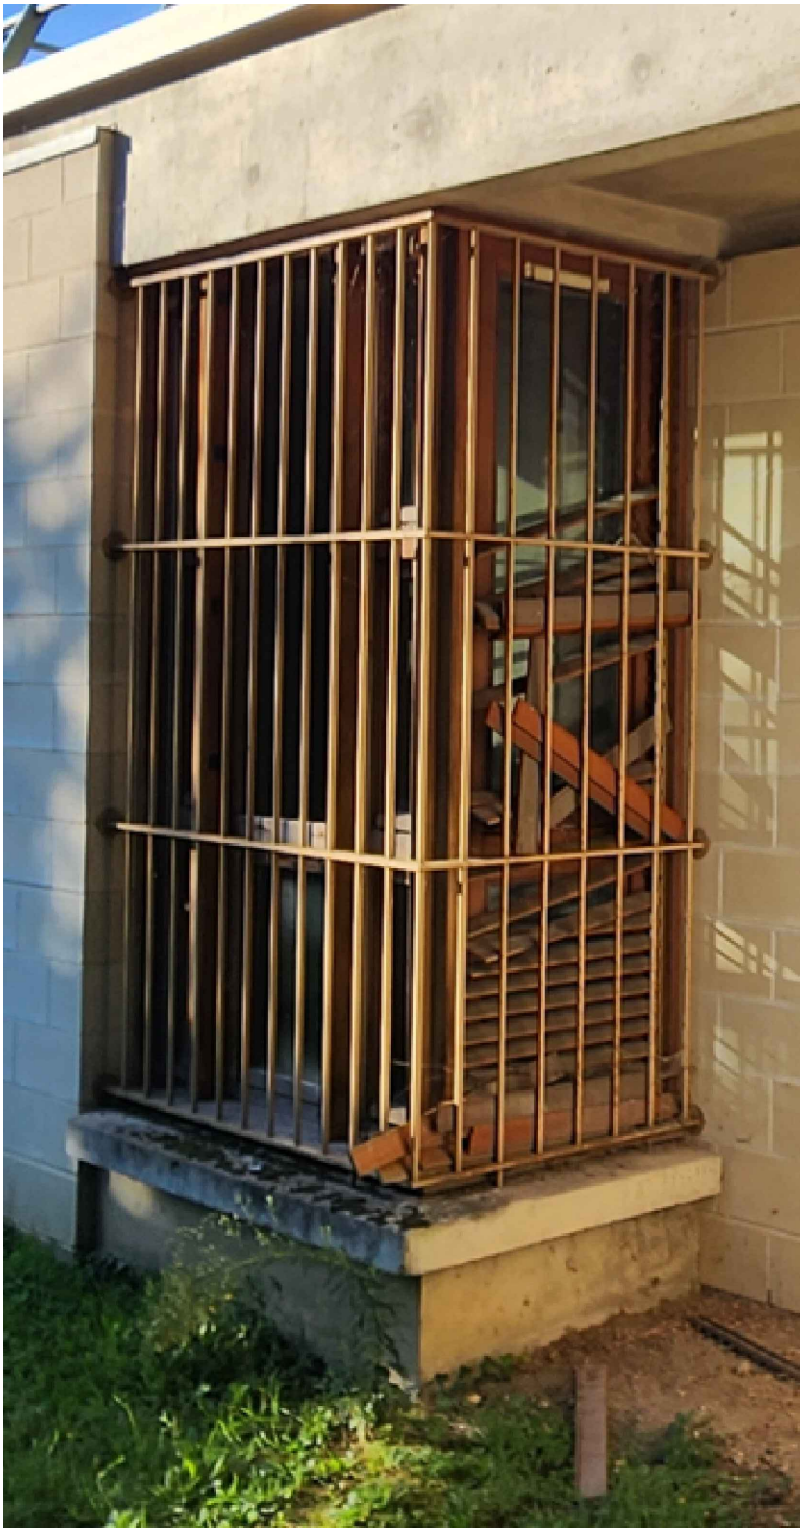


Photo Existant

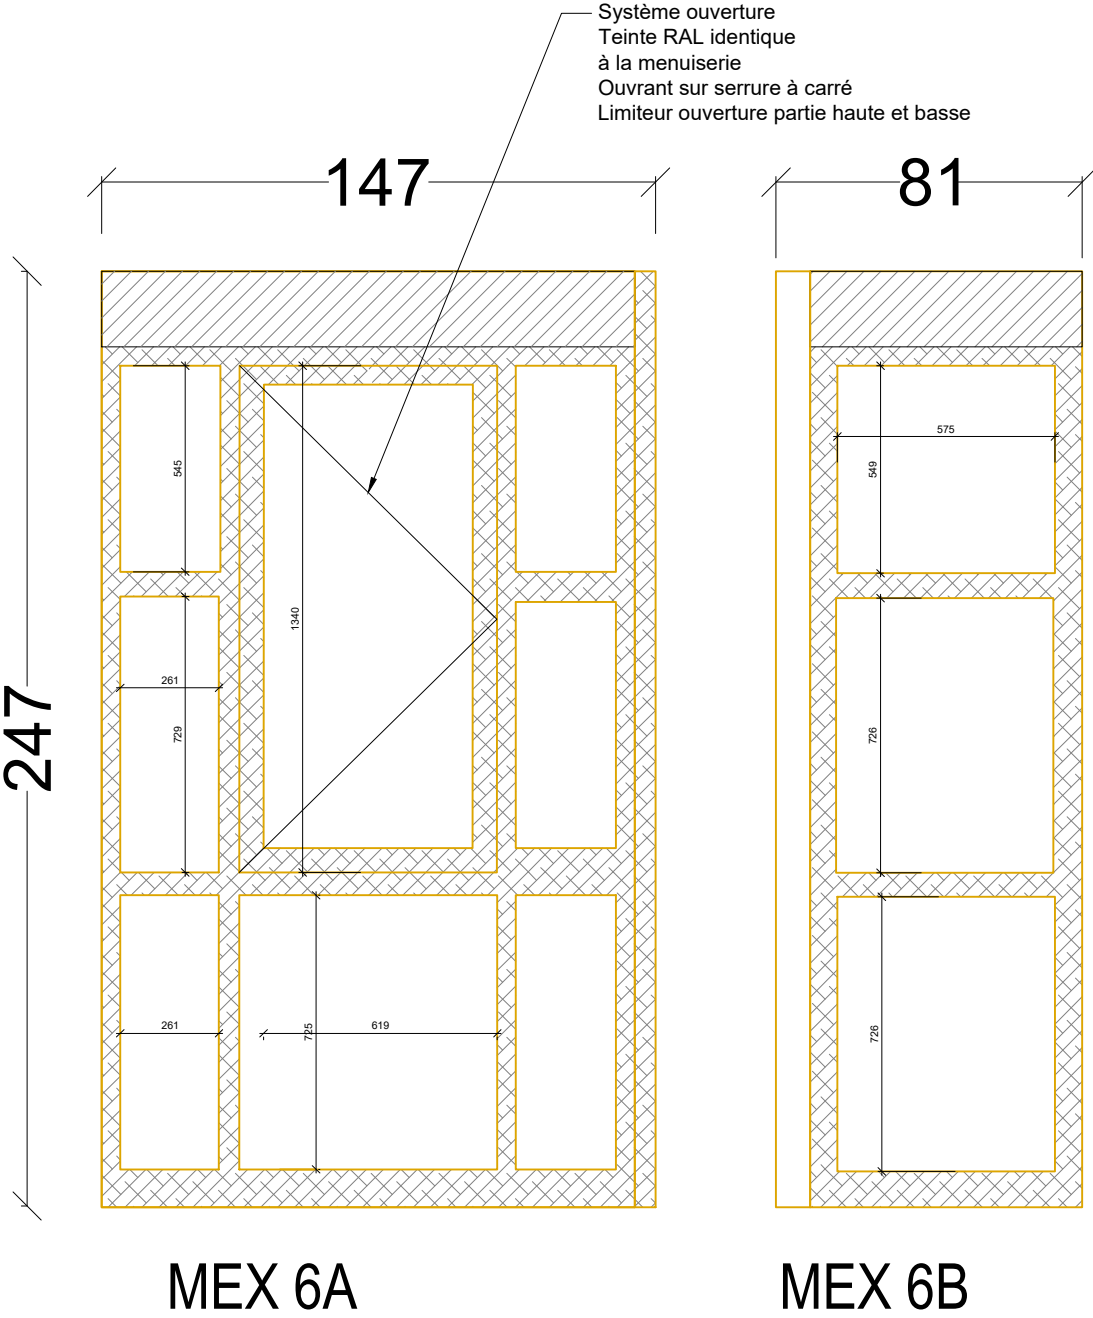


MEX-06
Ensemble en angle


Grille existante à démonter et remonter (reprises au mortier) niveau RDC




Photo Existant

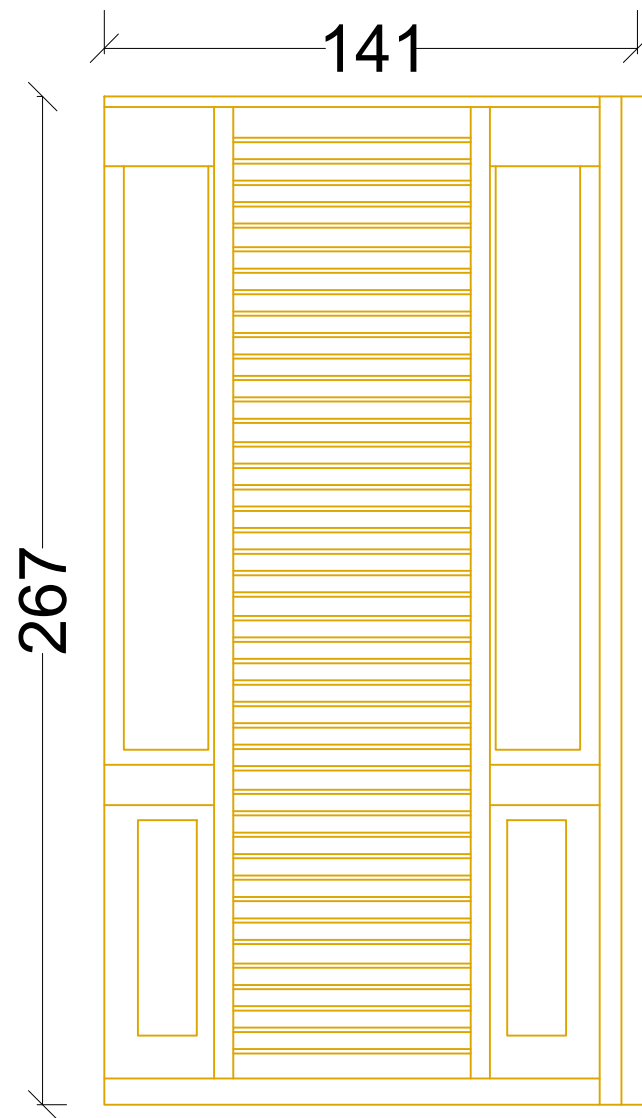

MEX 7A
Existant

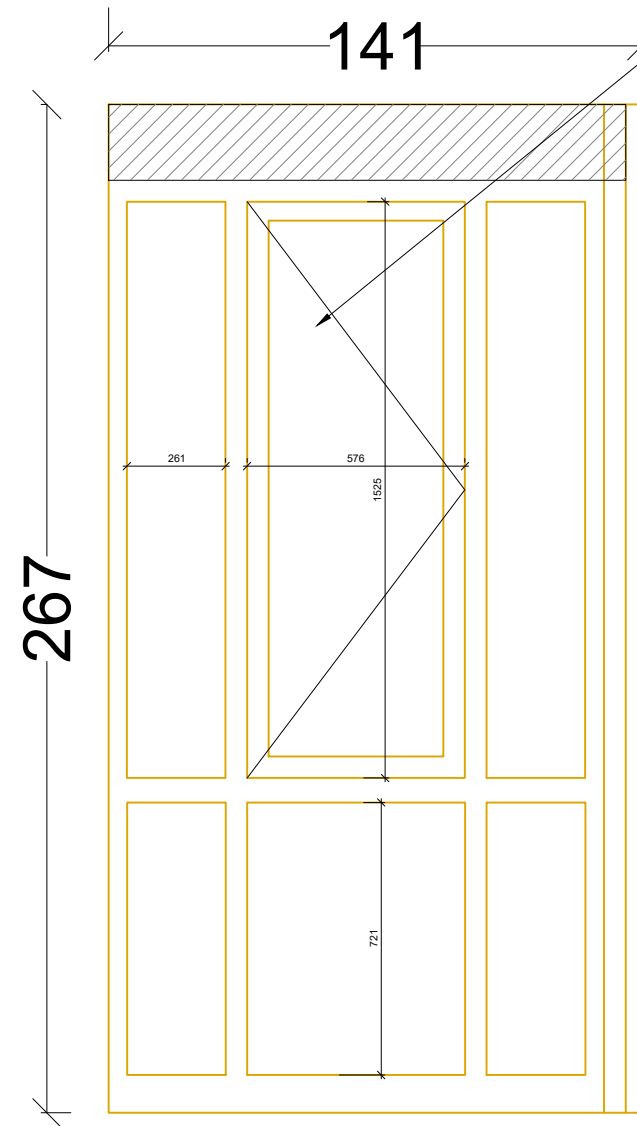

MEX 7A
Projet

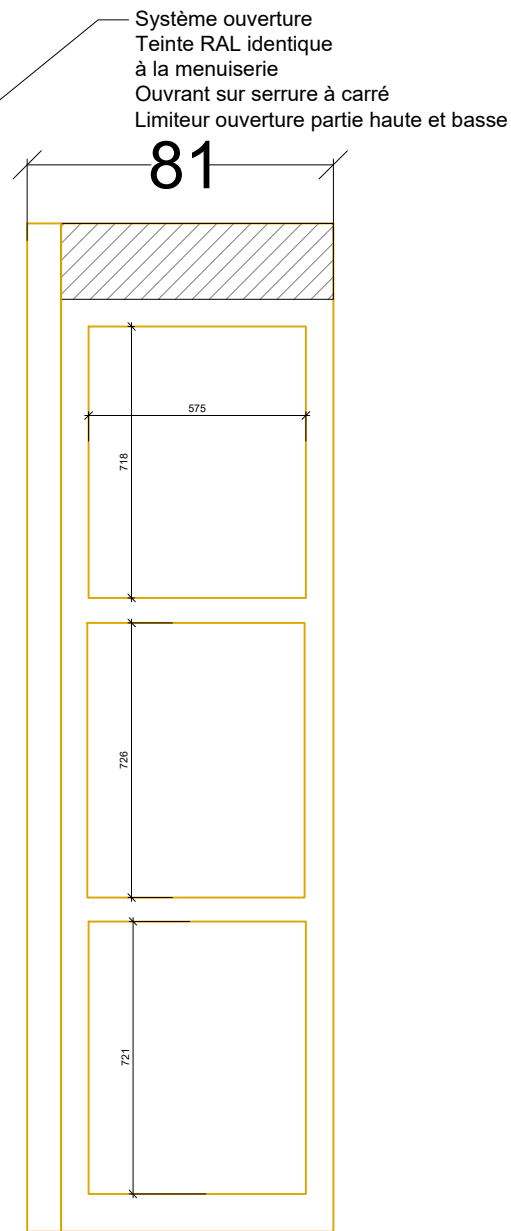


MEX 7B
Projet

MEX-07

Ensemble en angle
Grille existante à démonter et remonter (reprises au mortier) niveau RDC



Photo Existant

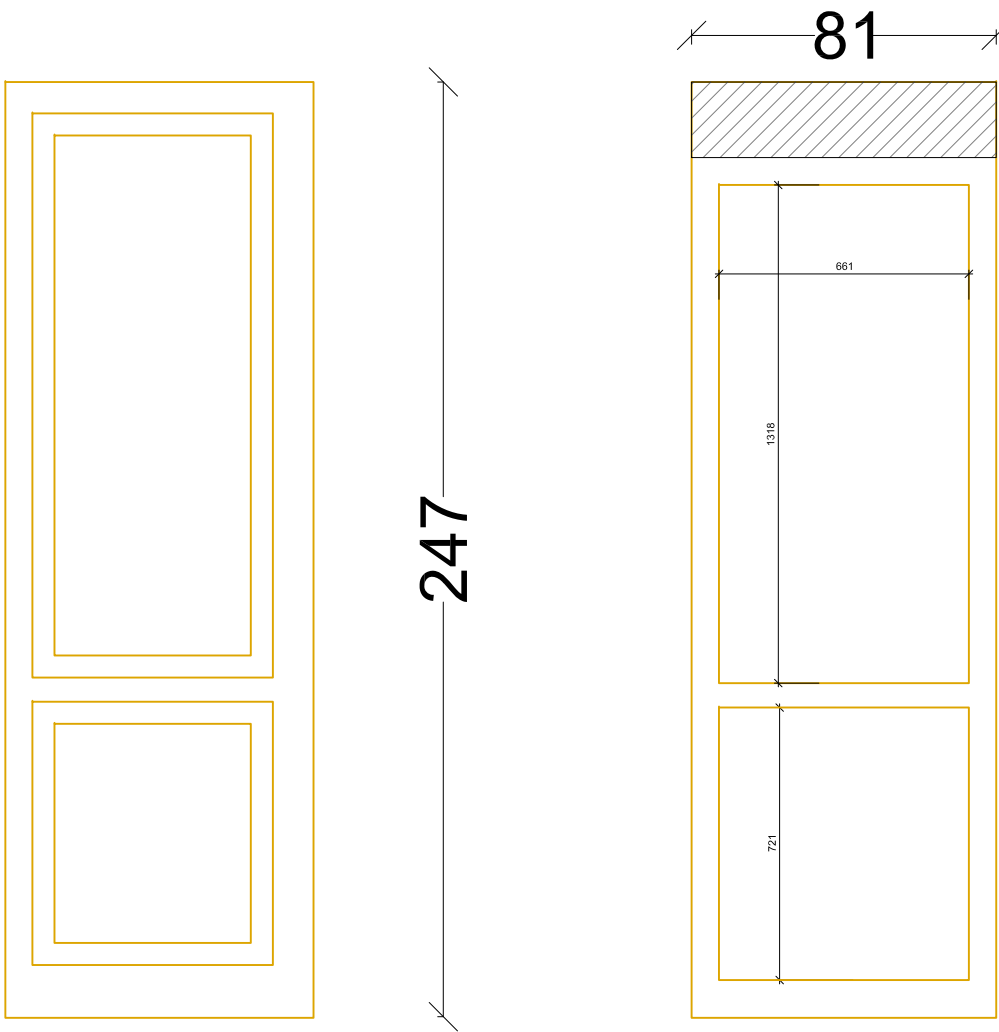


MEX 8
Existant

MEX 8 Projet


Grille existante à démonter et
remonter (reprises au mortier) niveau RDC



Photo Existant

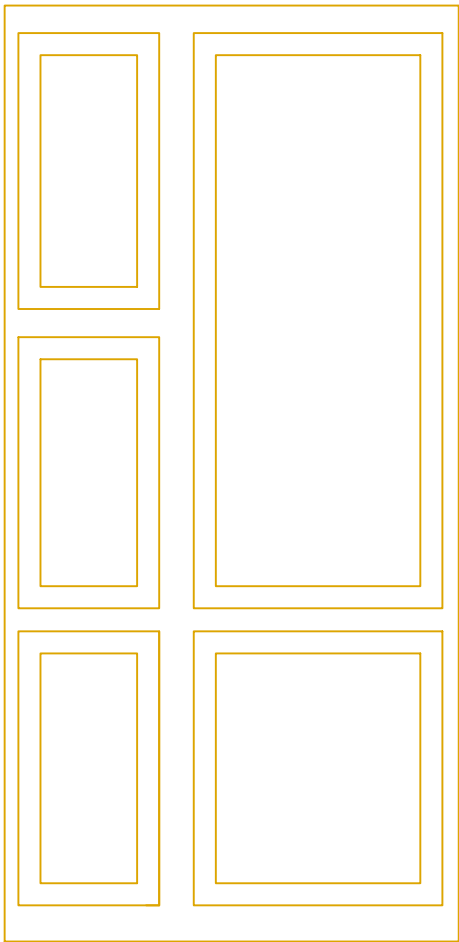

247

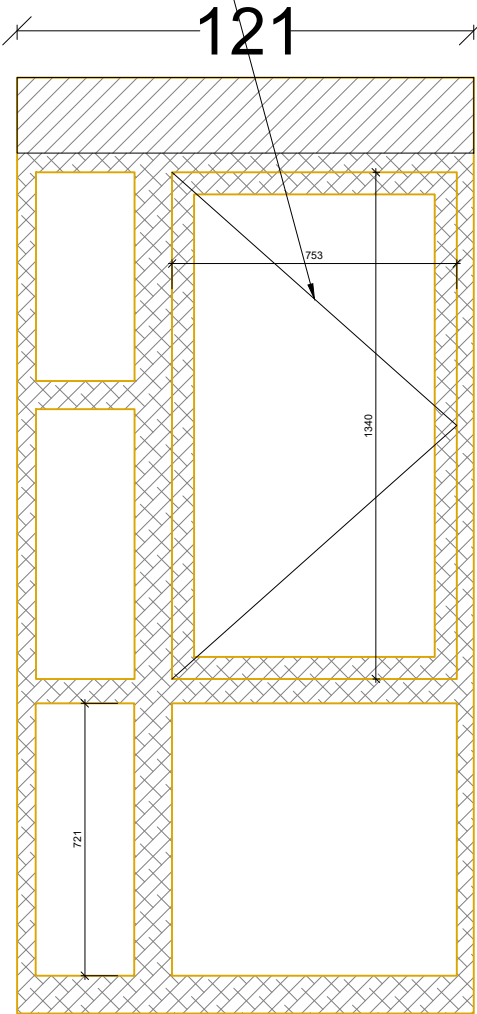


MEX 9
Existant

MEX 9
Projet

MEX-09
Grille existante à démonter et
remonter (reprises au mortier) niveau RDC




Photo Existant

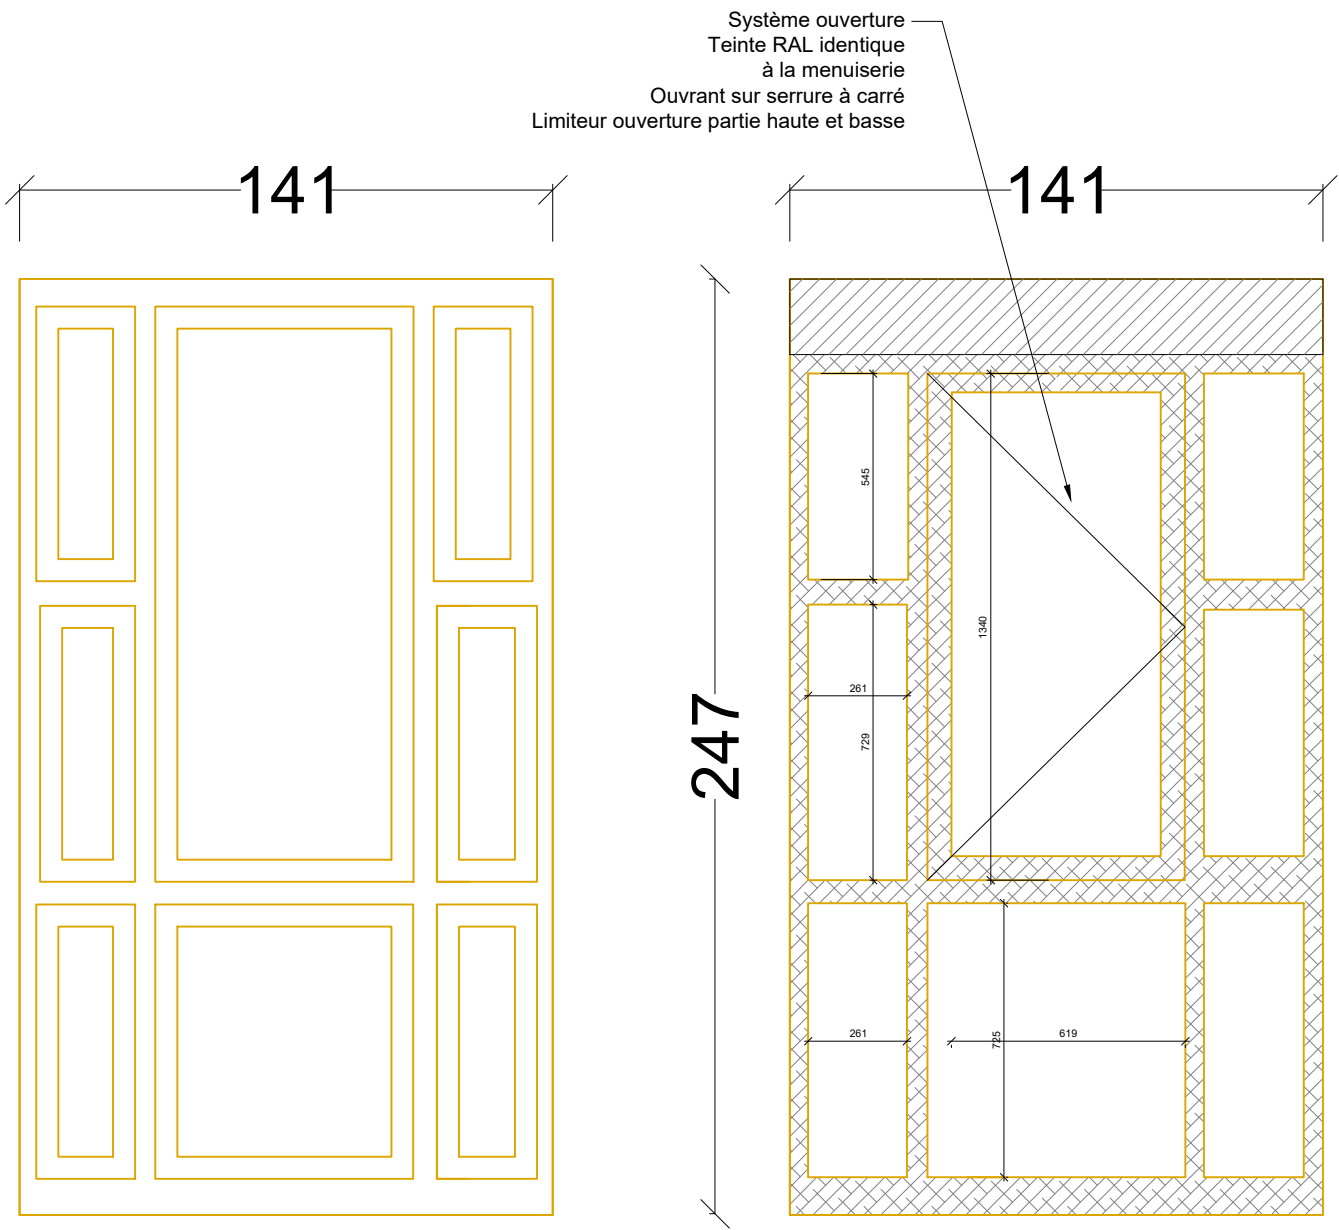


MEX 10
Existant


MEX 10
Projet

MEX 11 DITO MEX 16

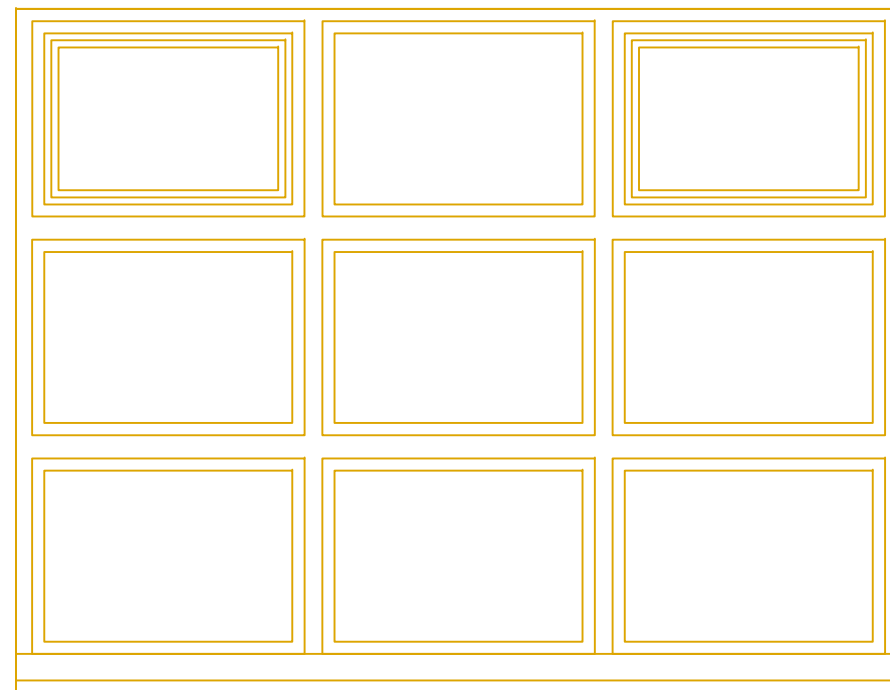


MEX 12A
Existant

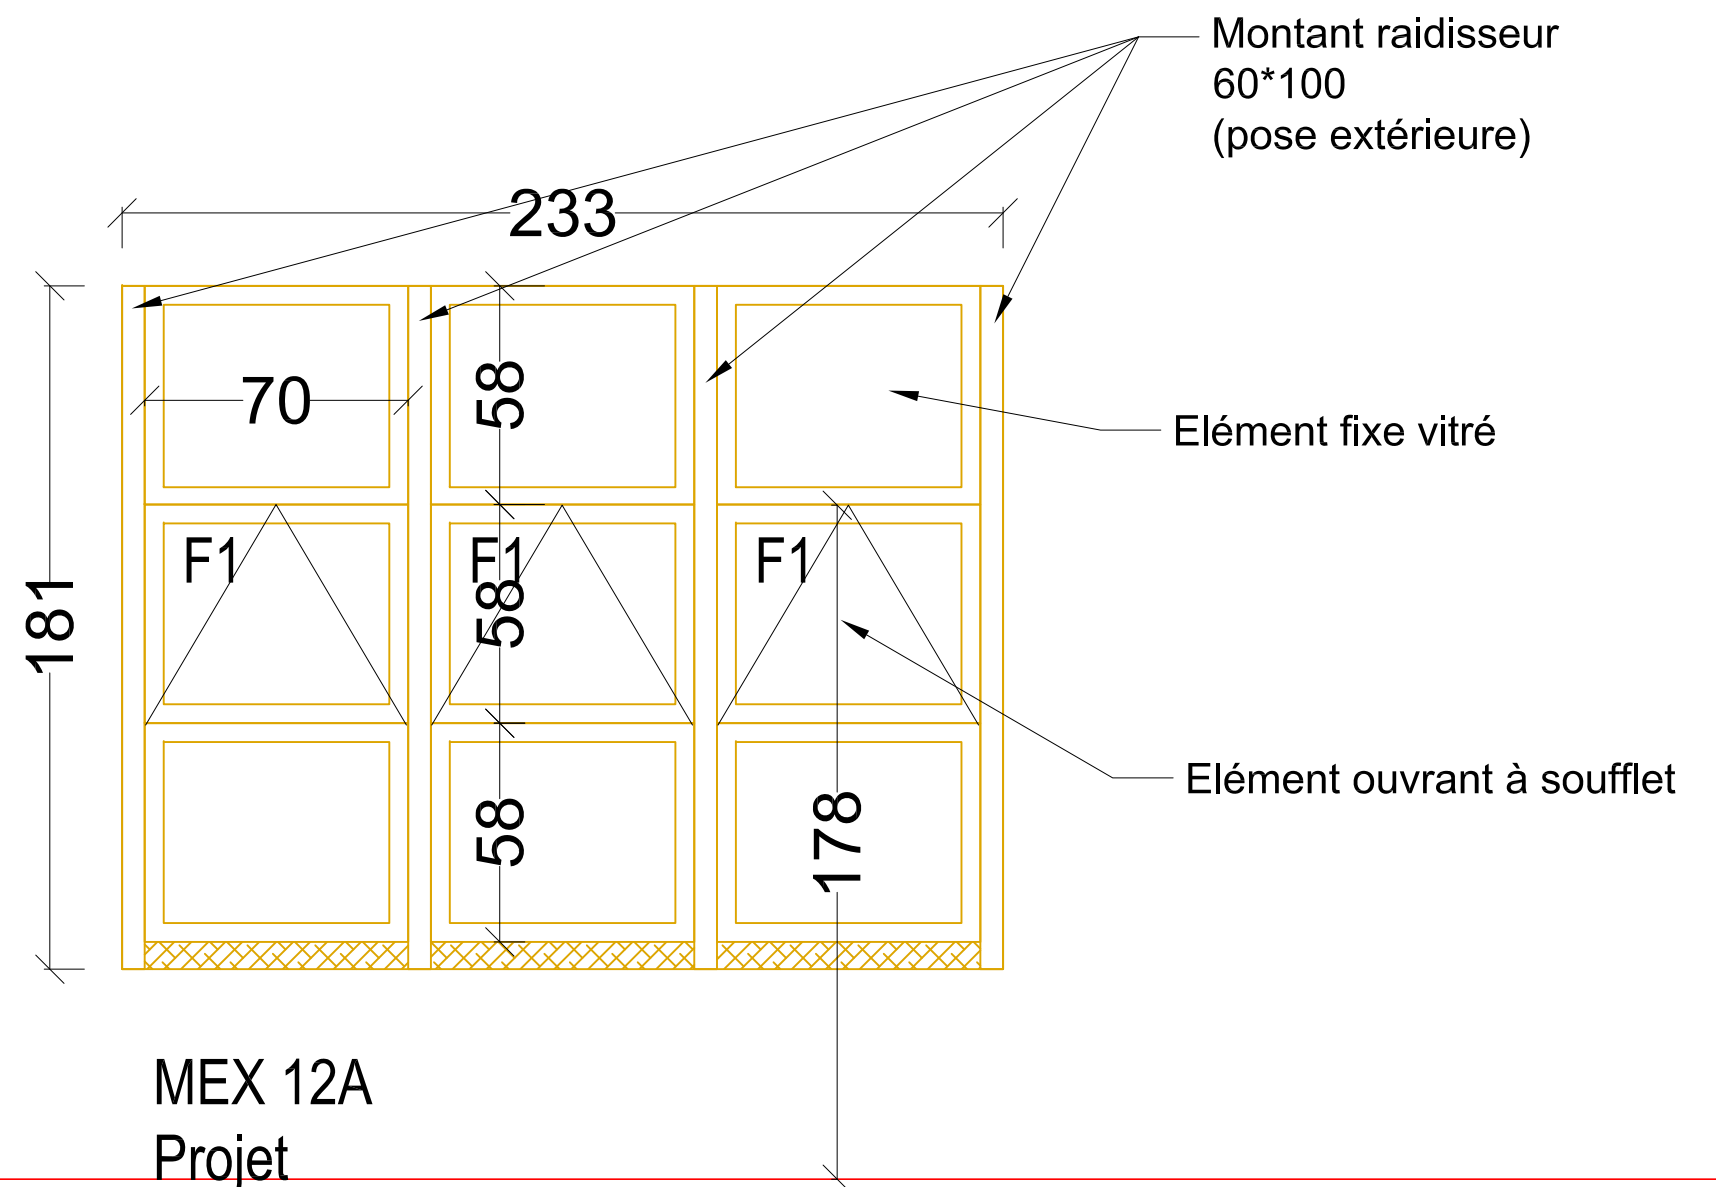


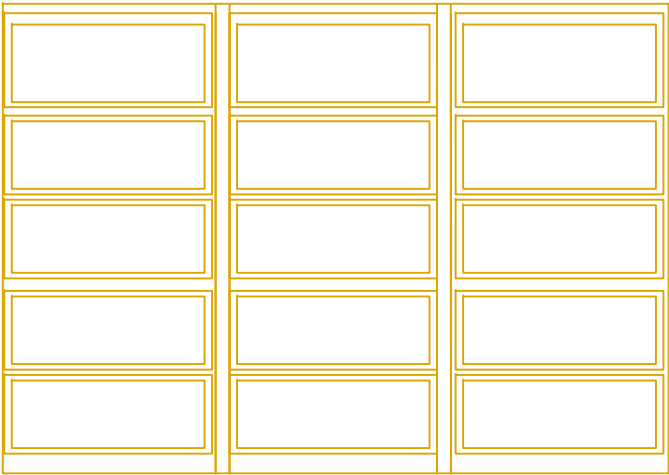


MEX 13A
Existant

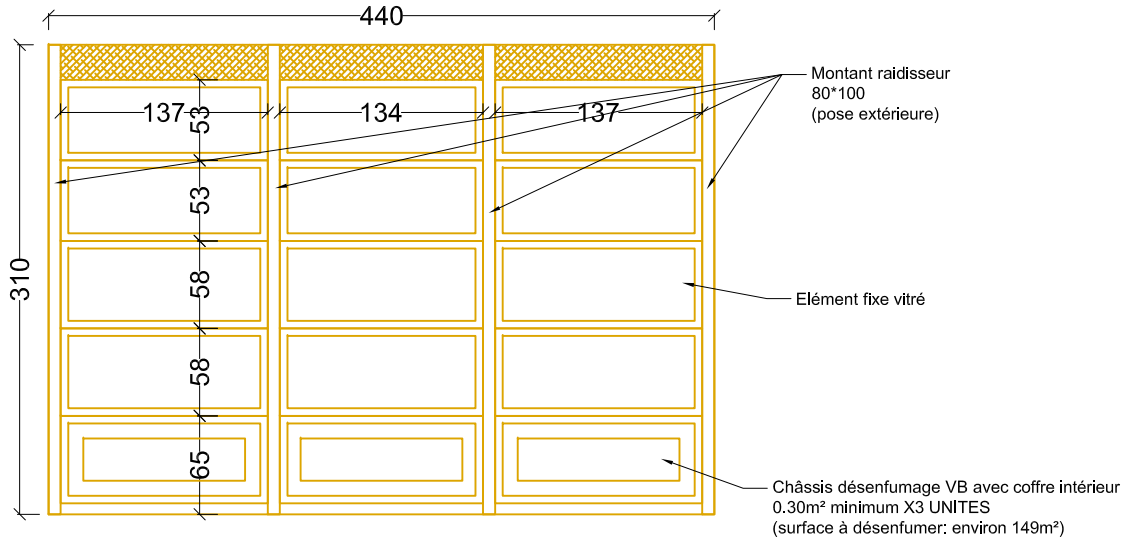


MEX 13A
Projet

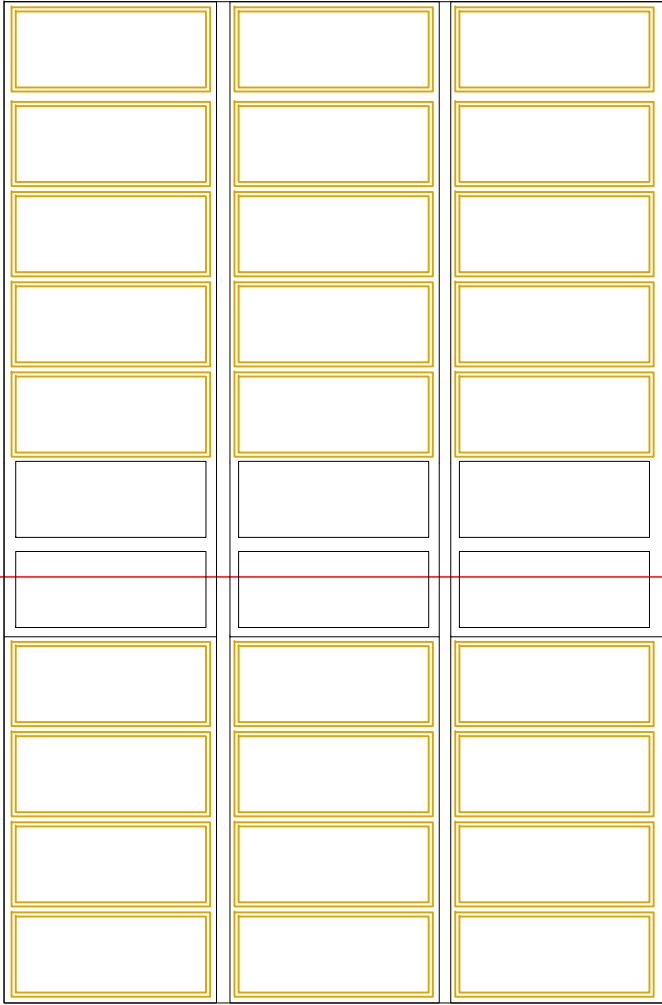

MEX 13B
Existant

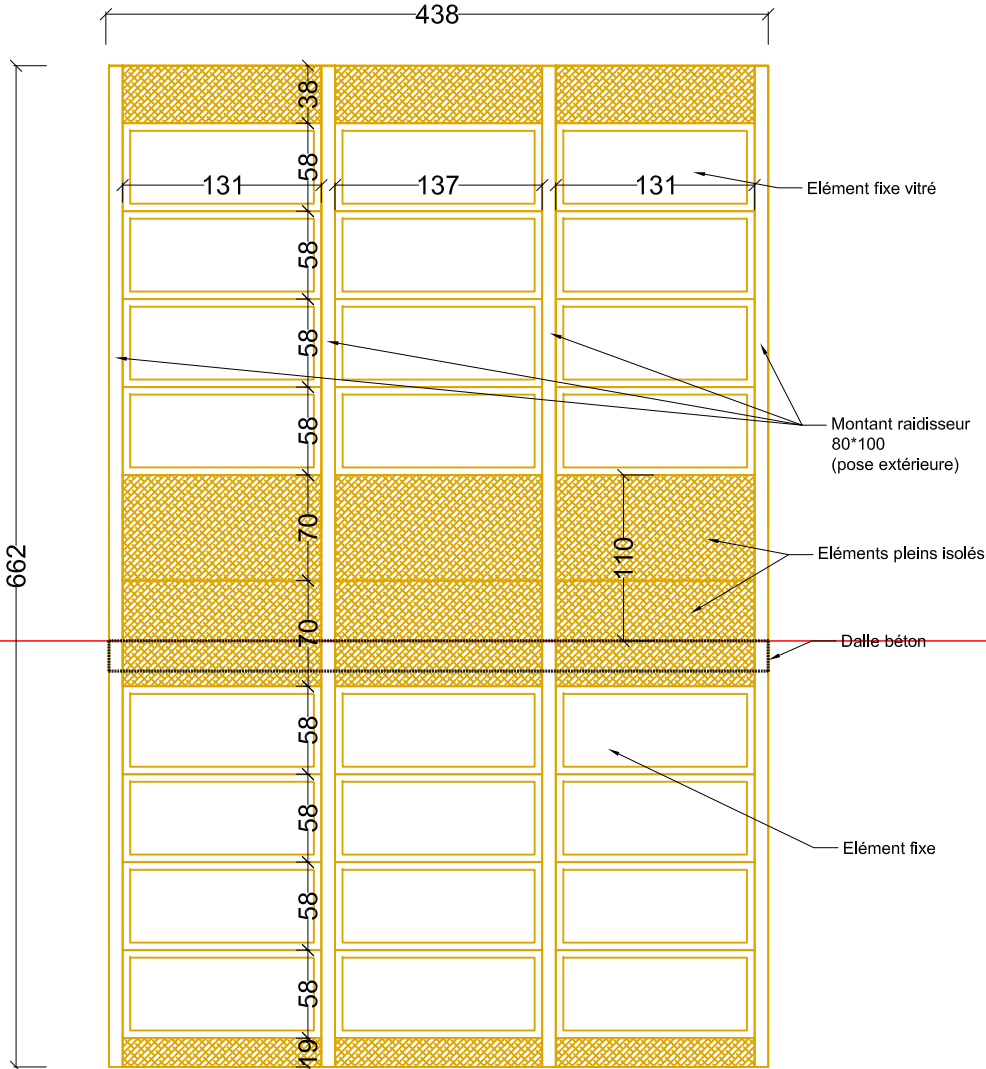

MEX 13B
Projet

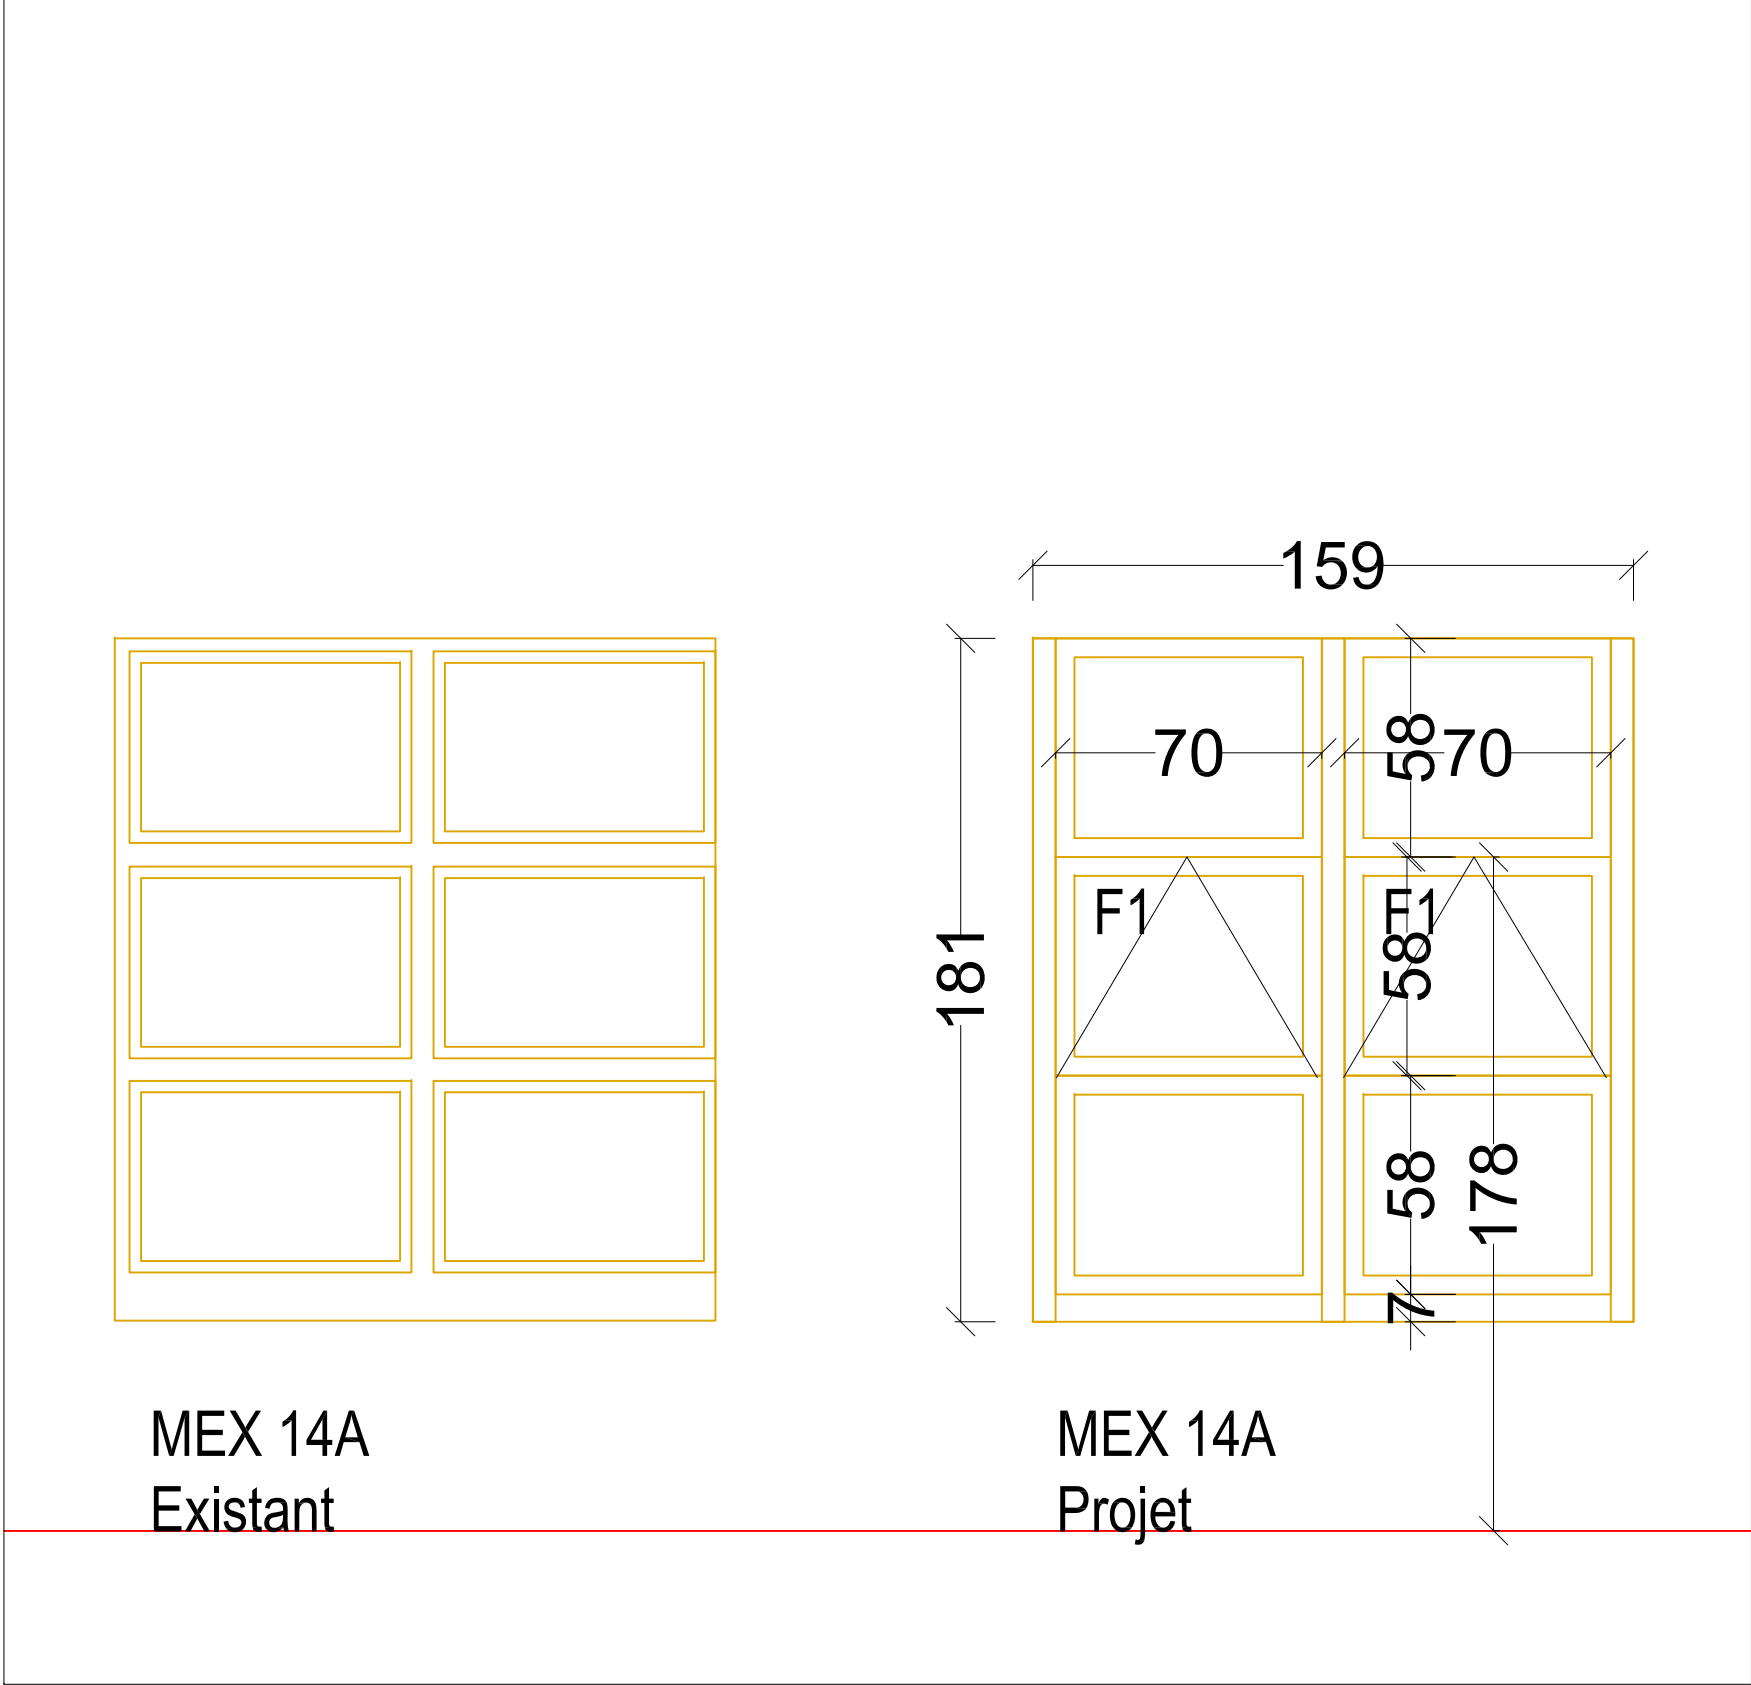


MEX 14A
Existant

MEX 14A
Projet

Photo Existant



Photo Existant

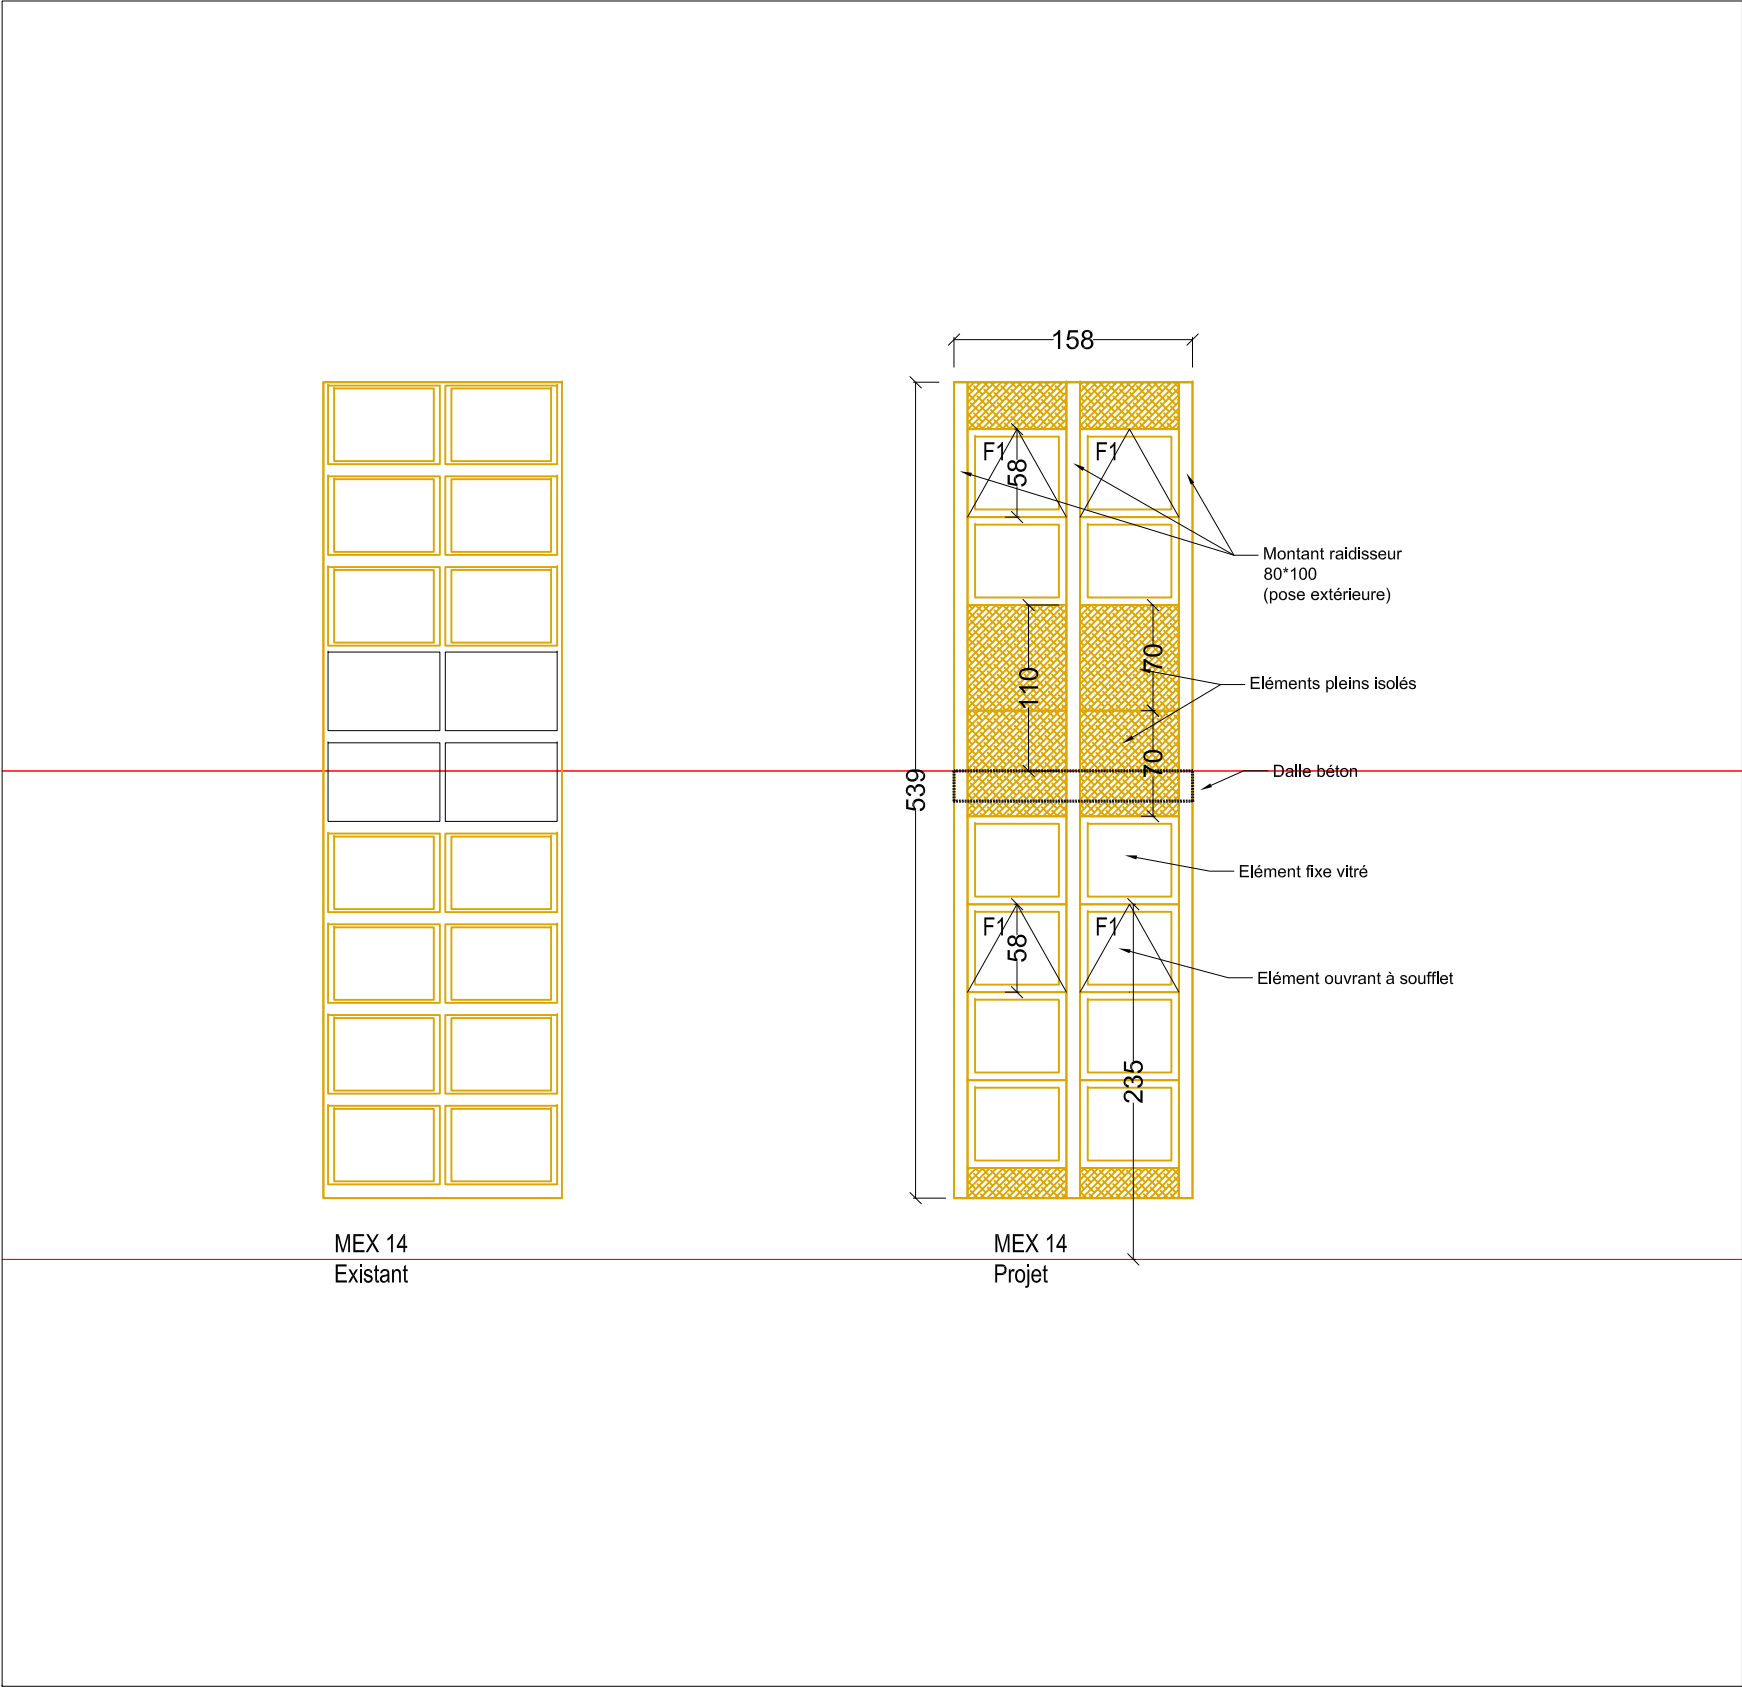


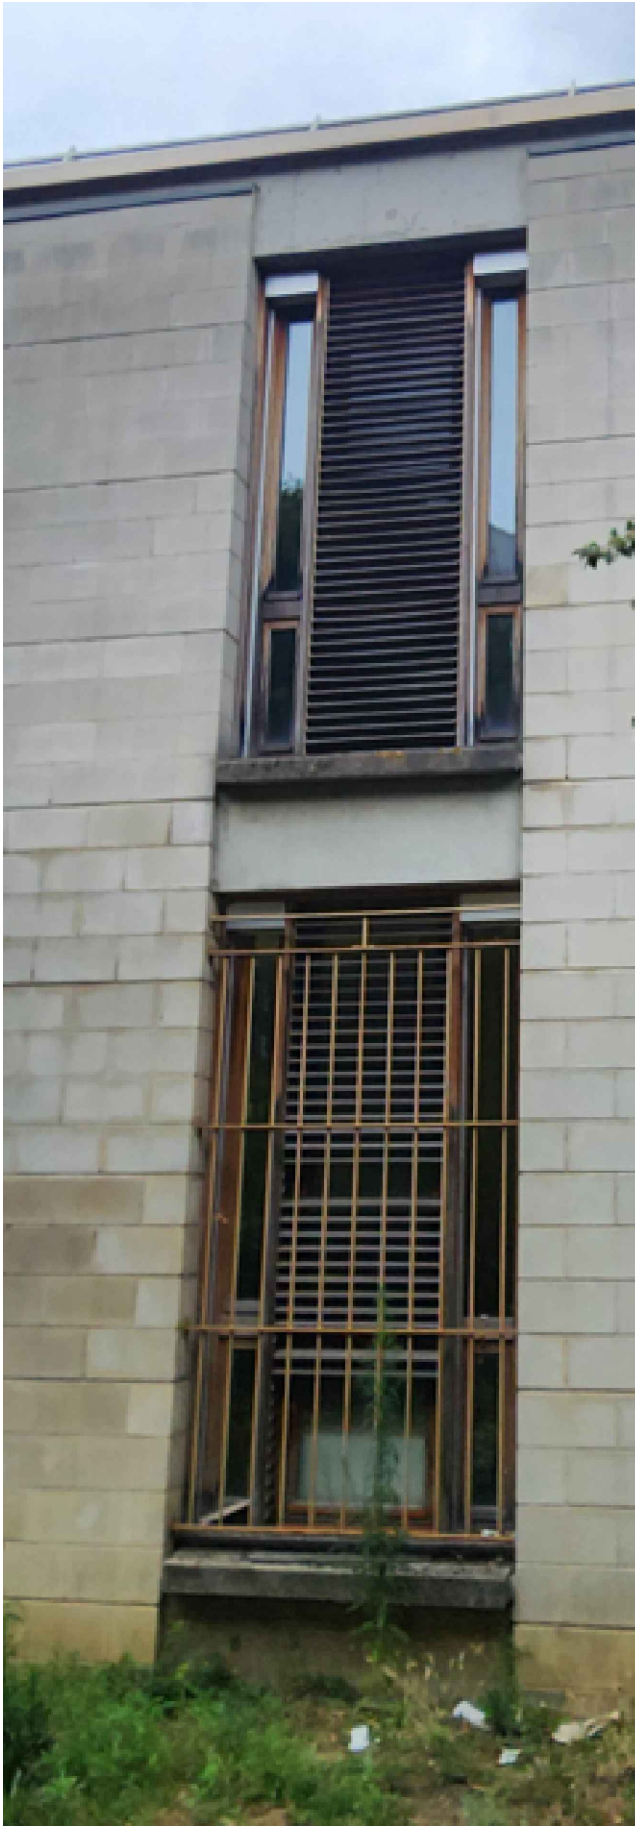


Photo Existant

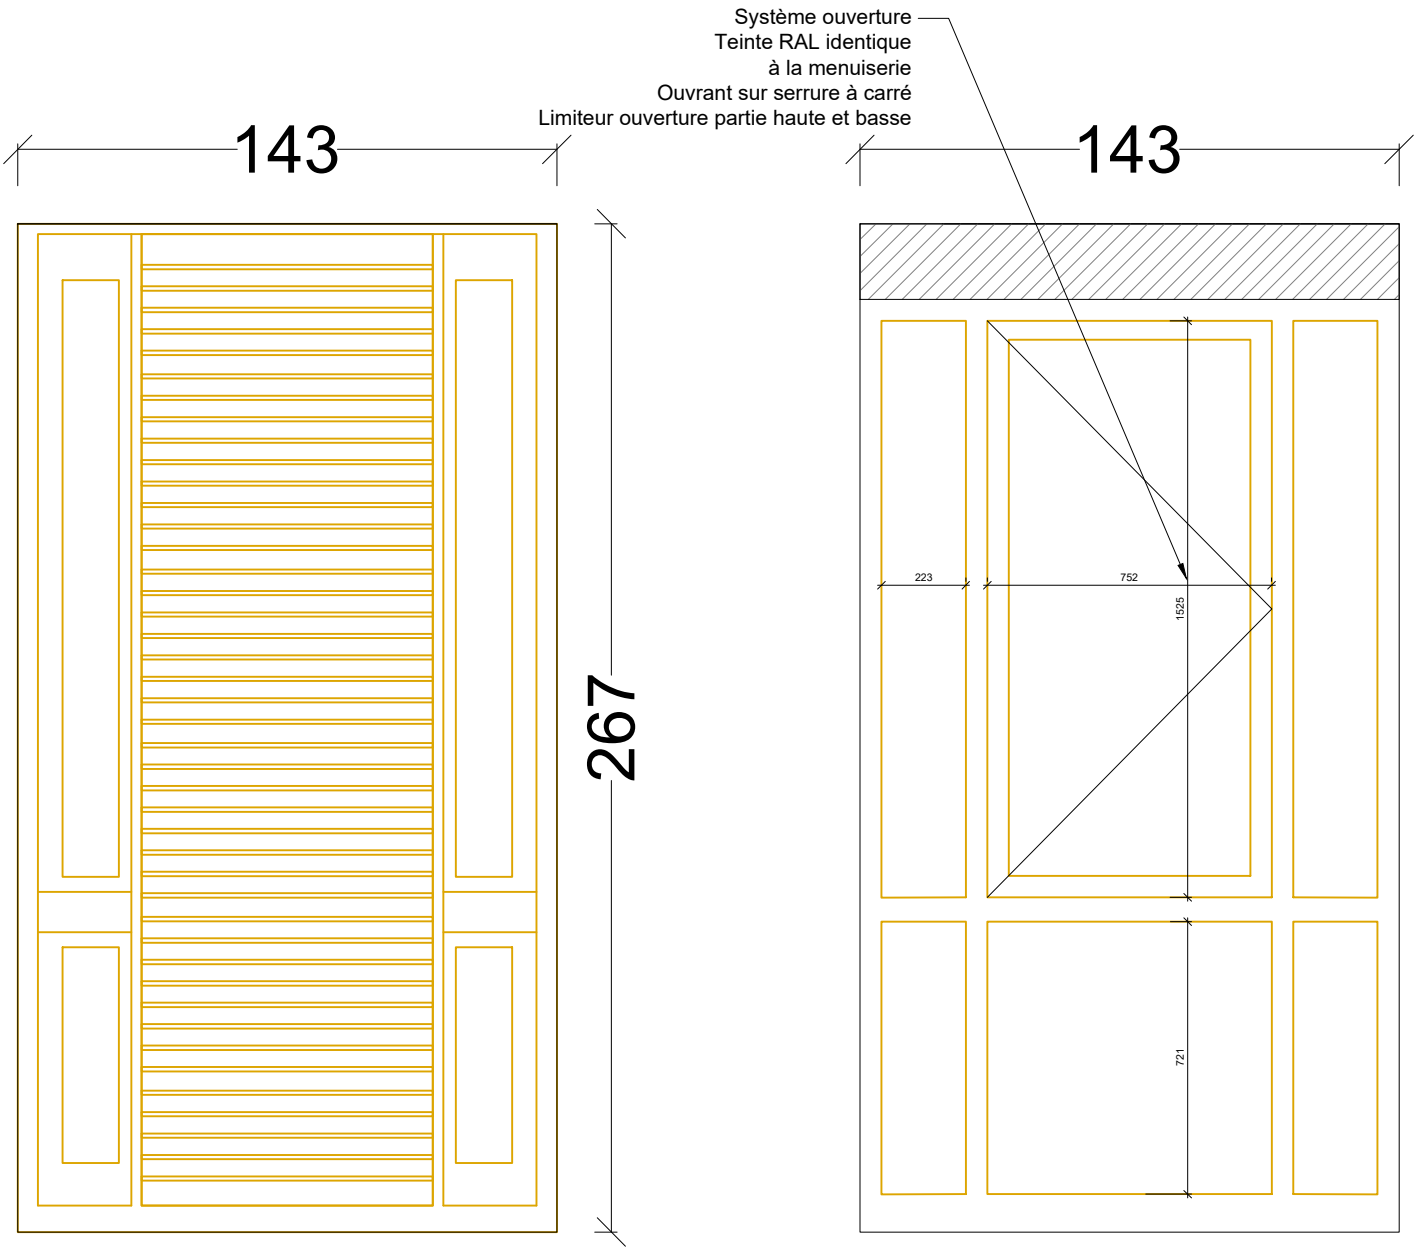

MEX 11 et 16
Existant

MEX 11 et 16
Projet

MEX-11 ET 16

Grille existante à démonter et
remonter (reprises au mortier) niveau RDC






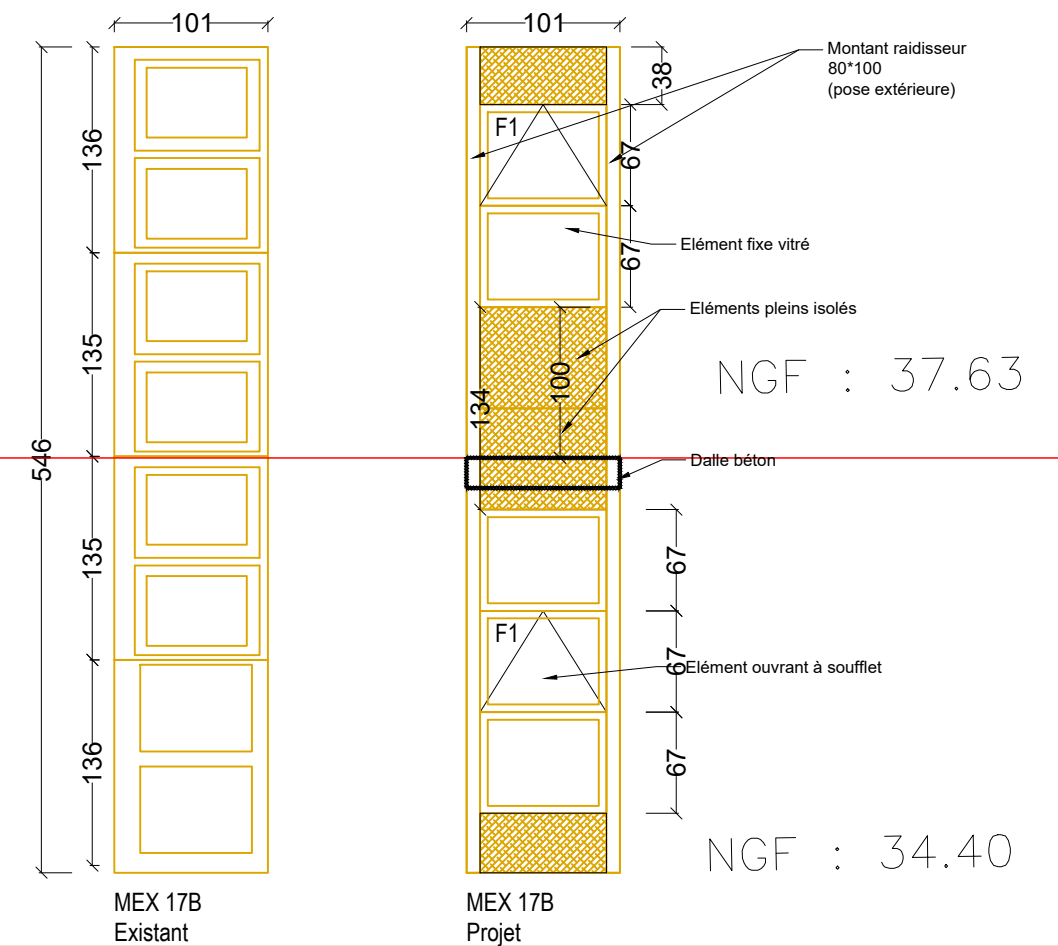



Photo Existant

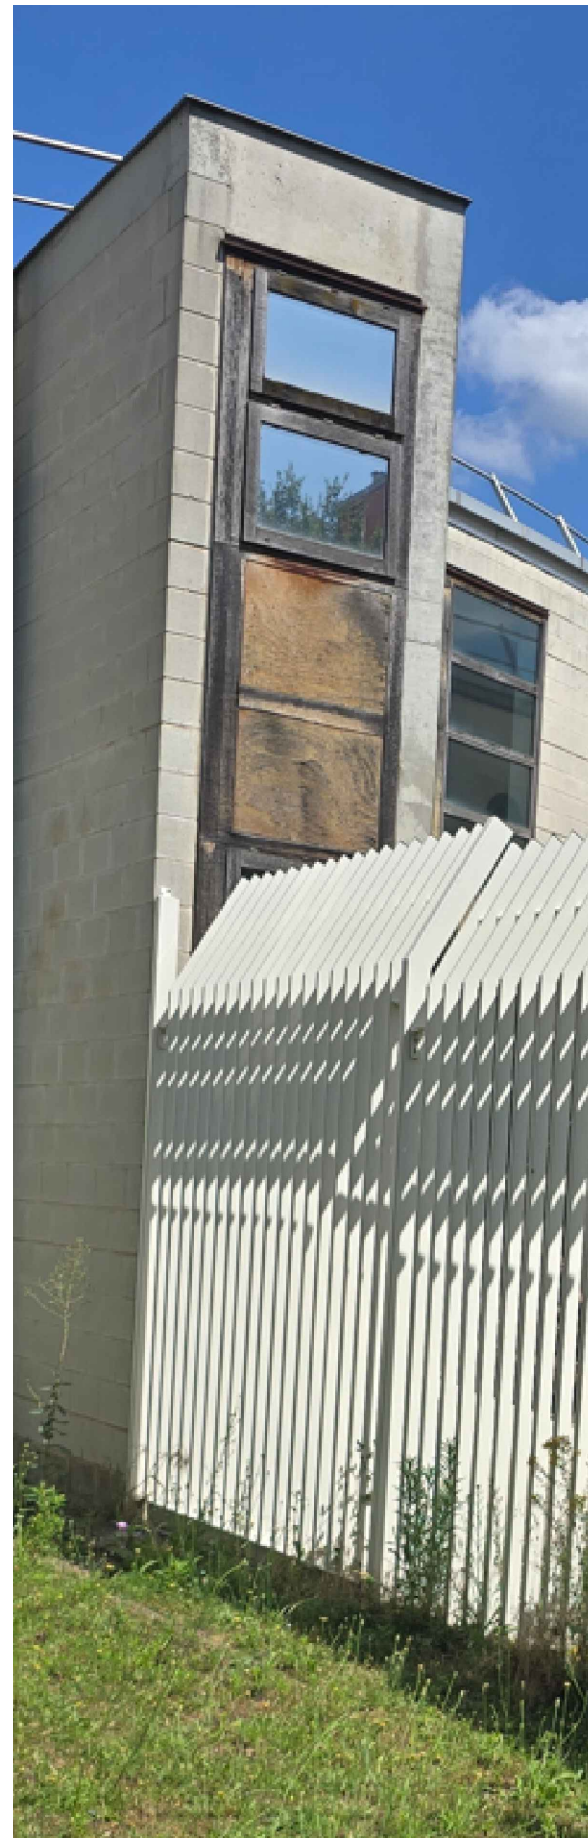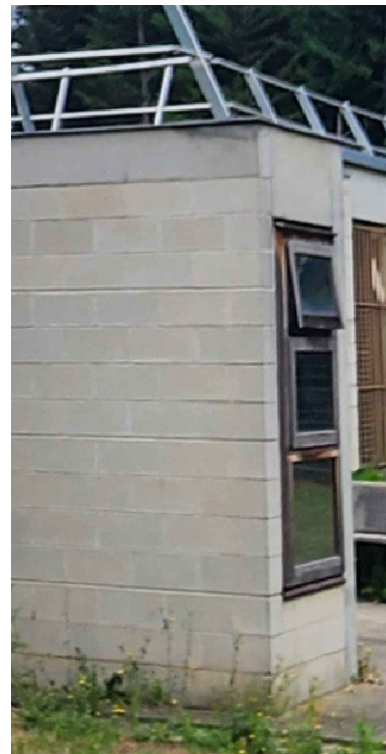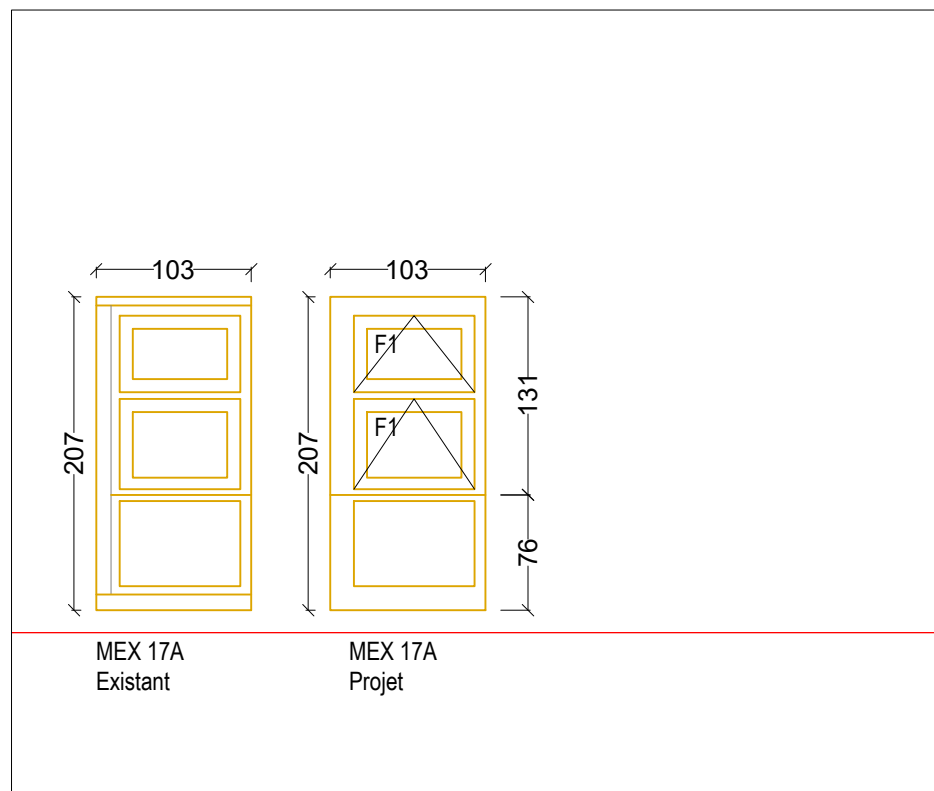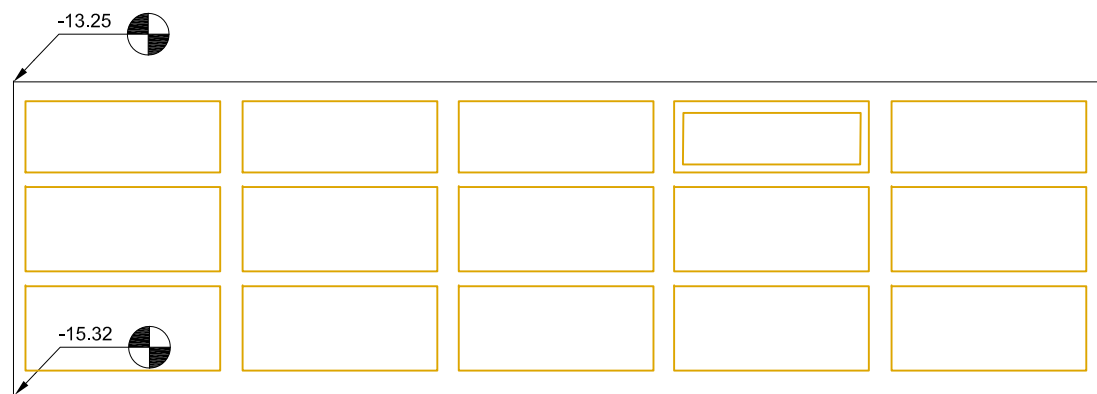


MEX 18A
Existant

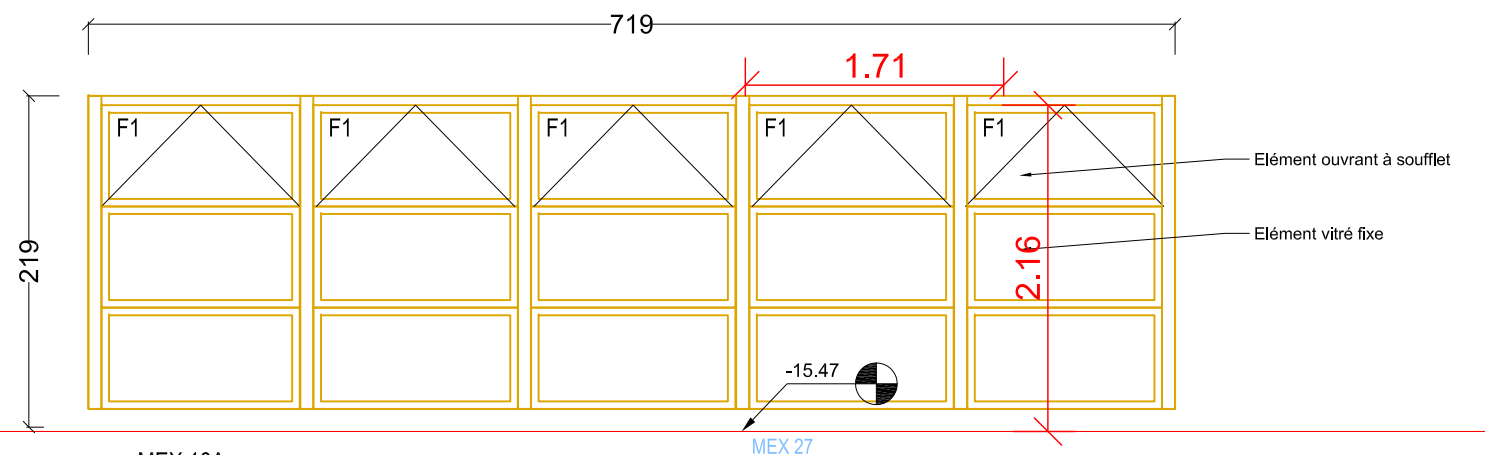


MEX 18A
Projet

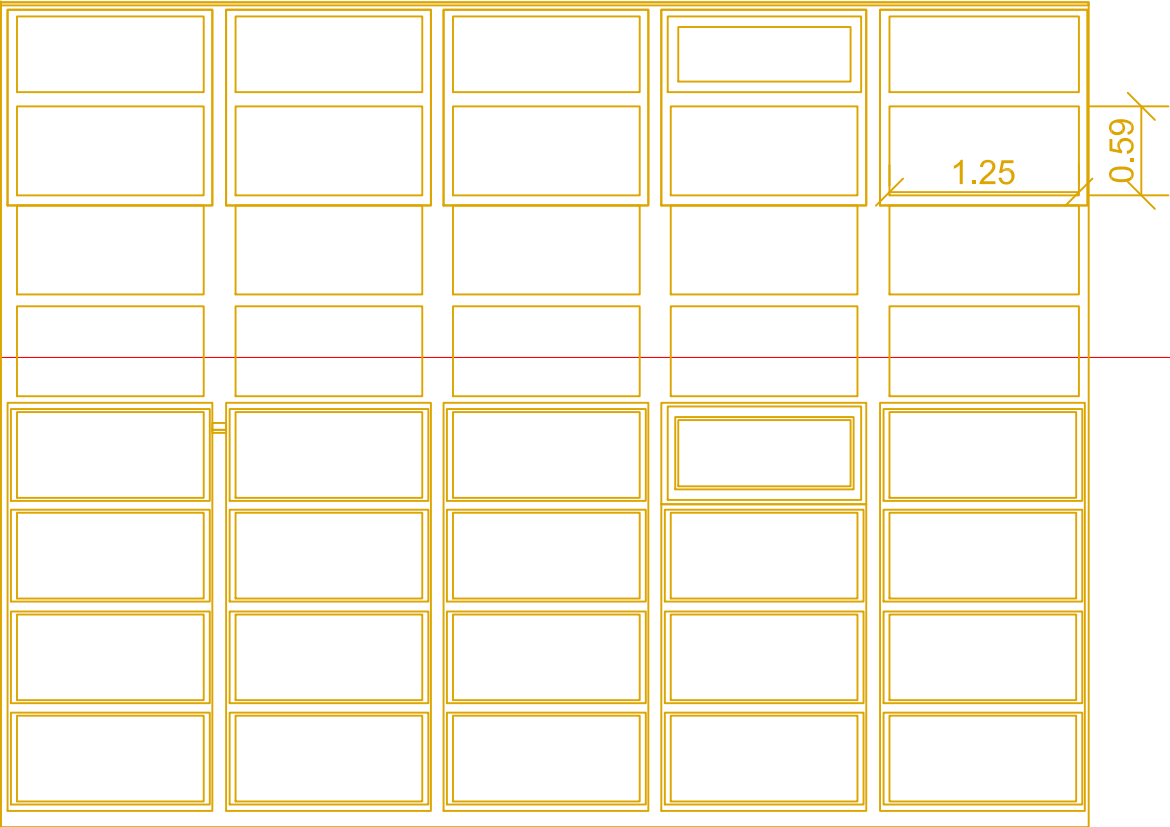


MEX 18B
Existant

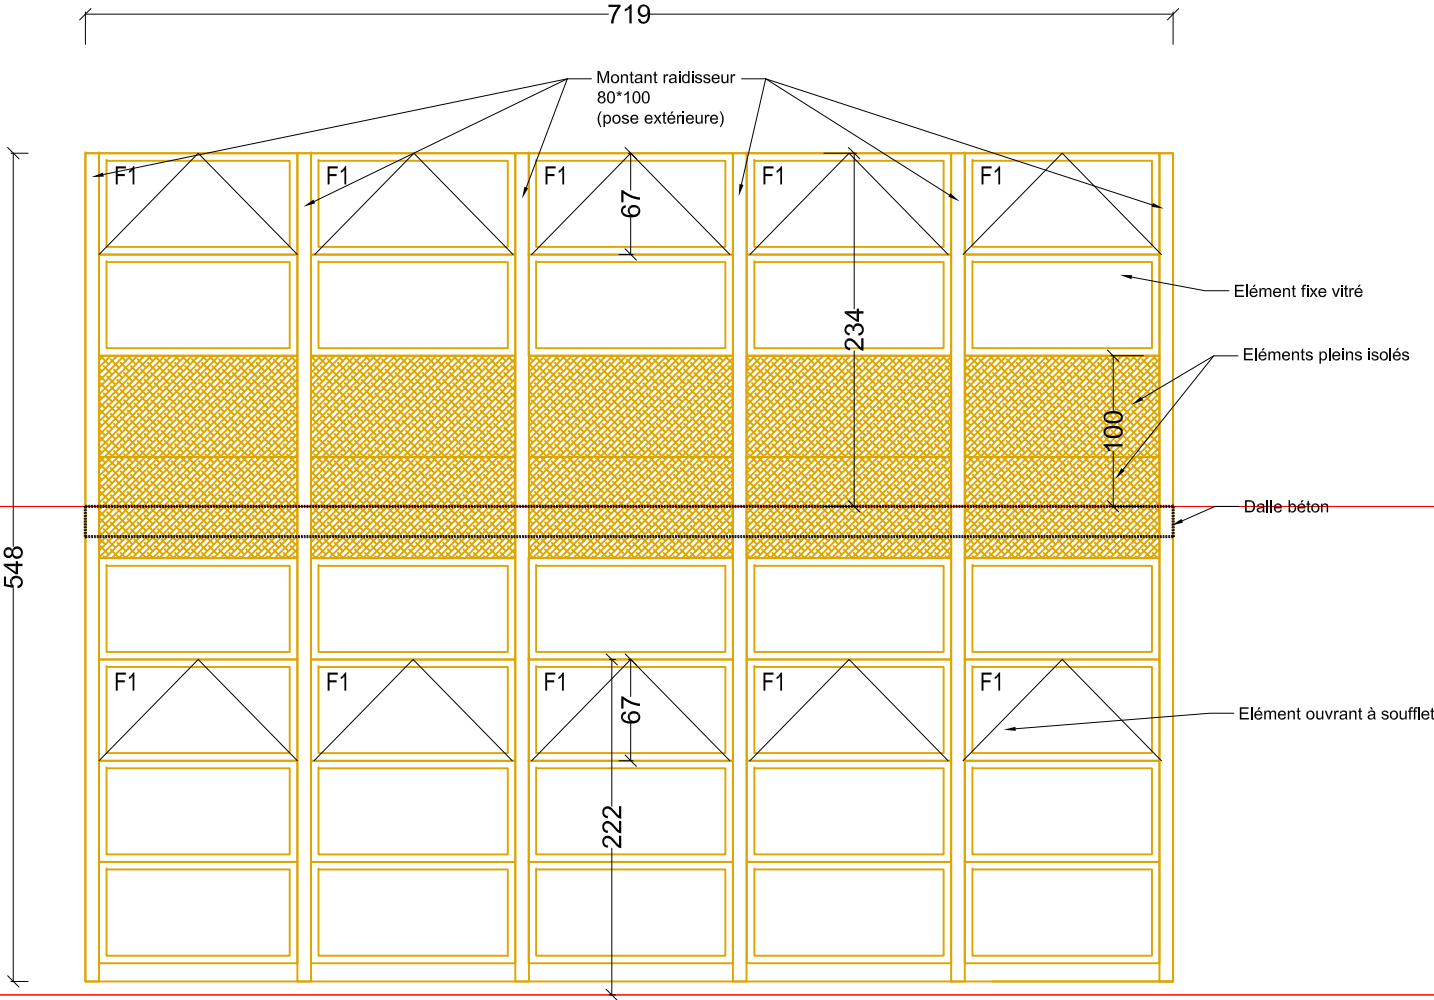


MEX 18B
Projet

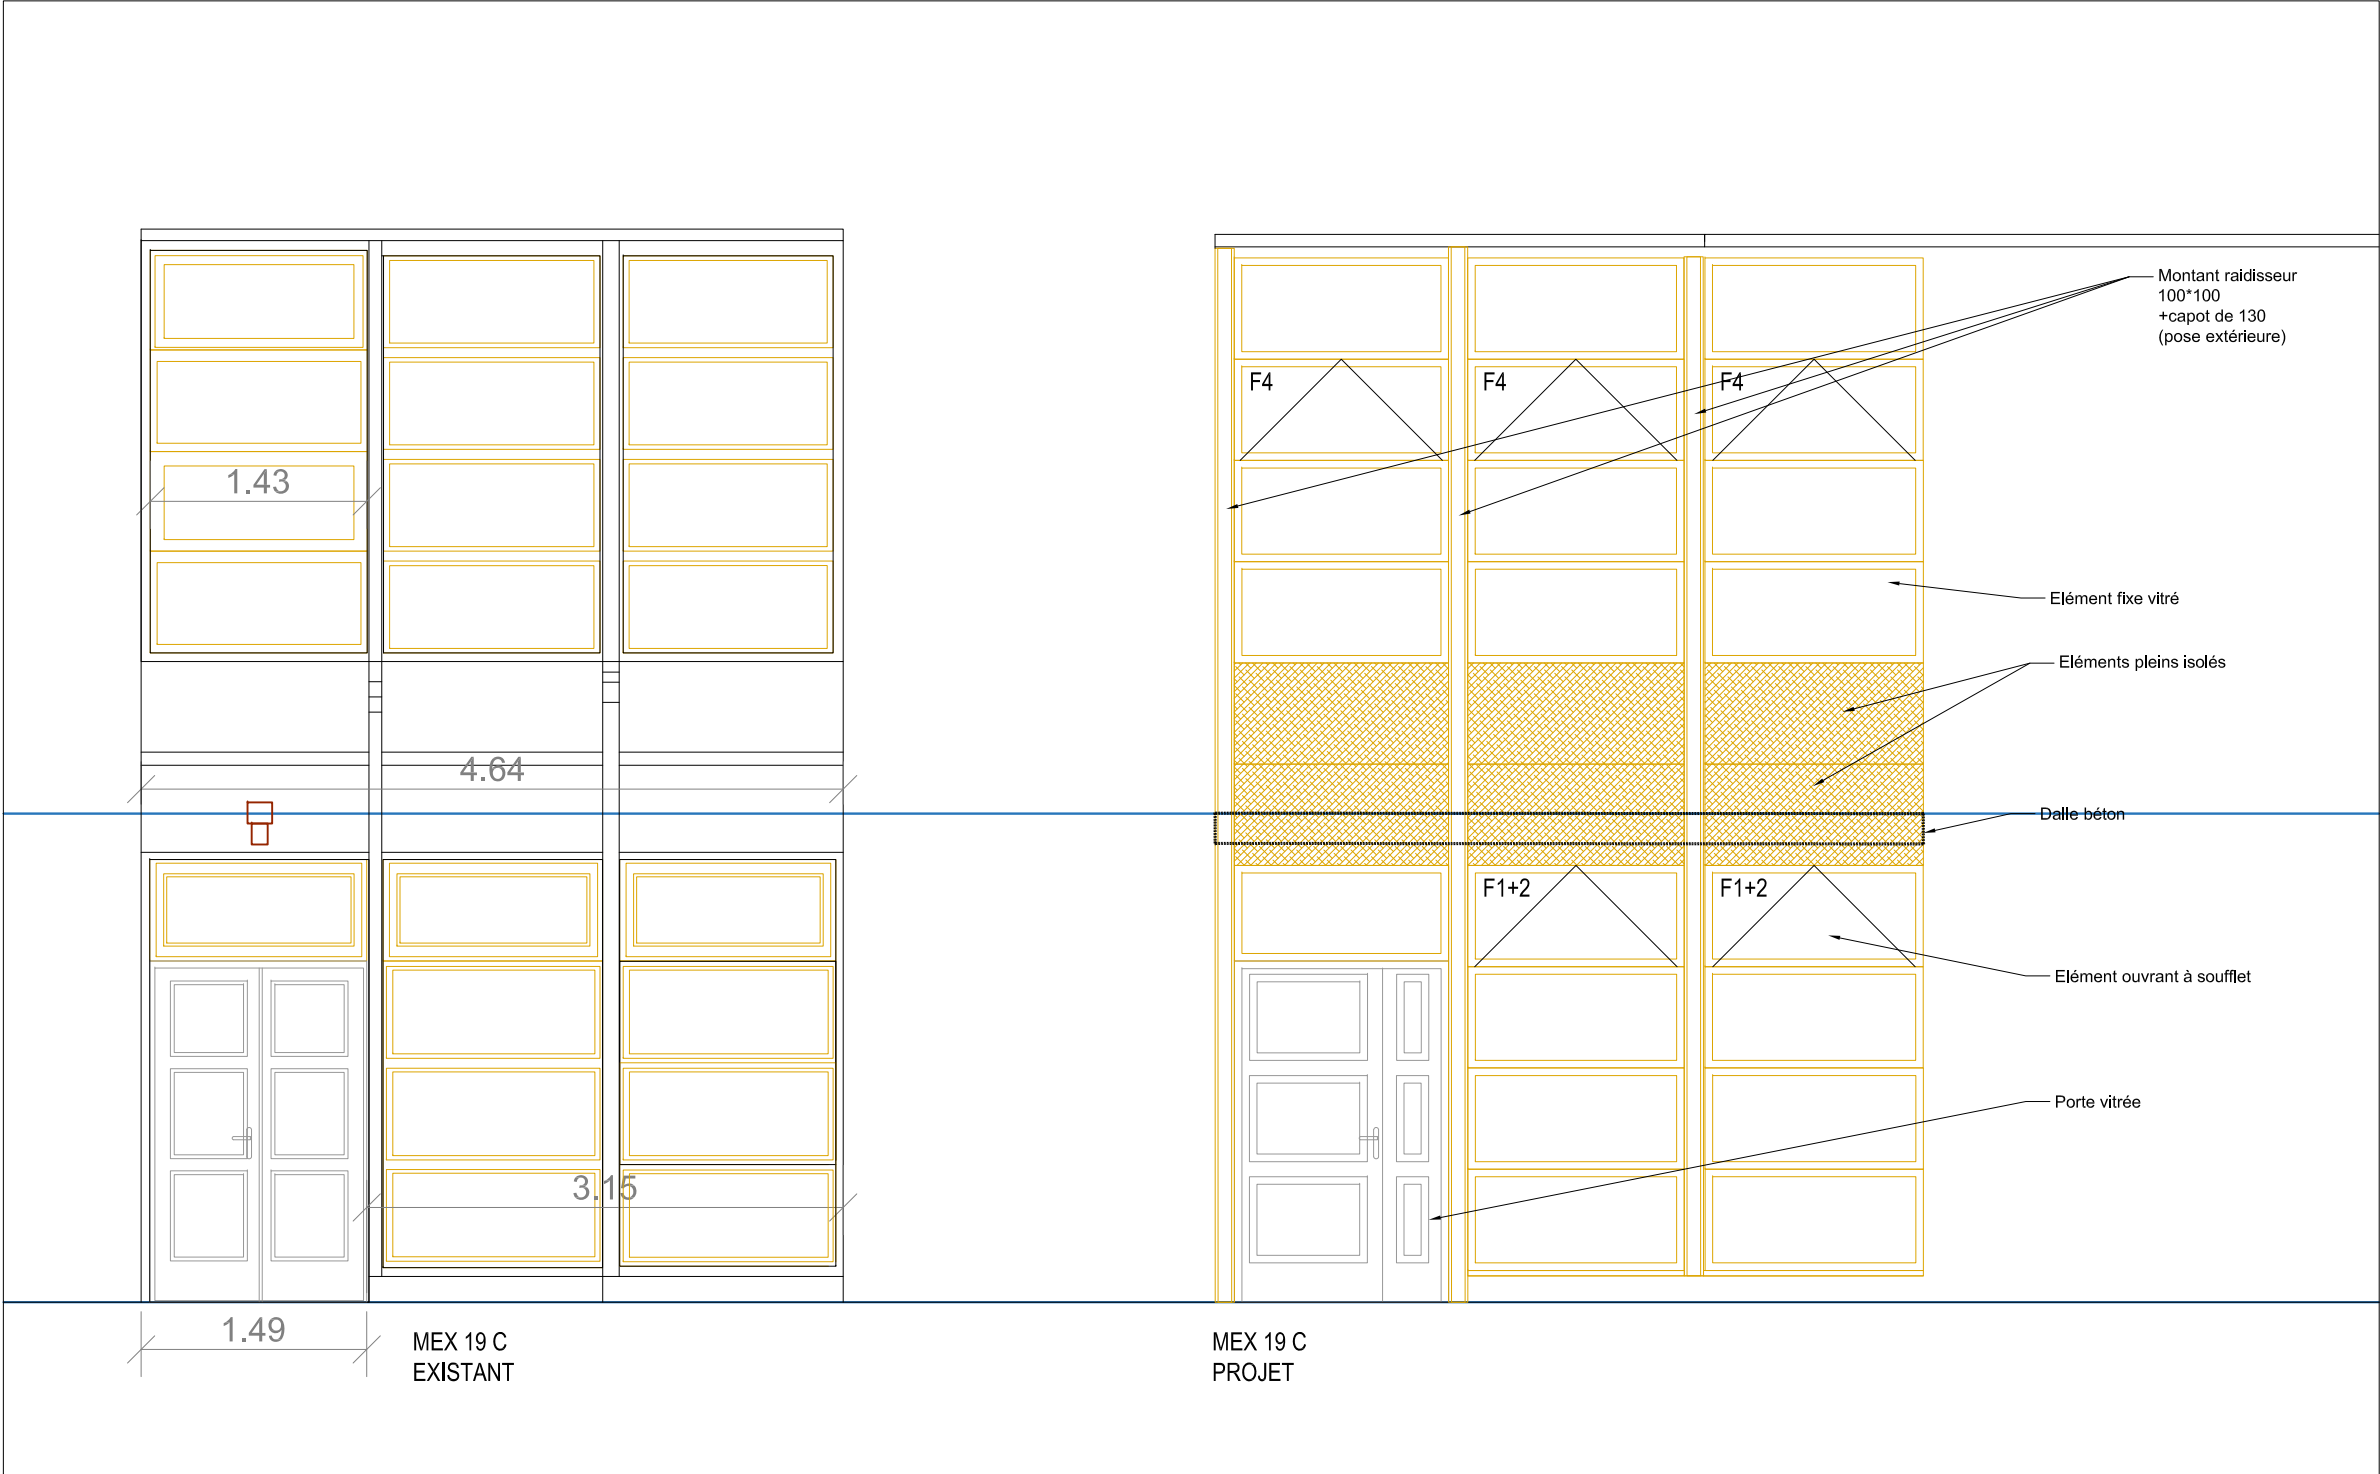





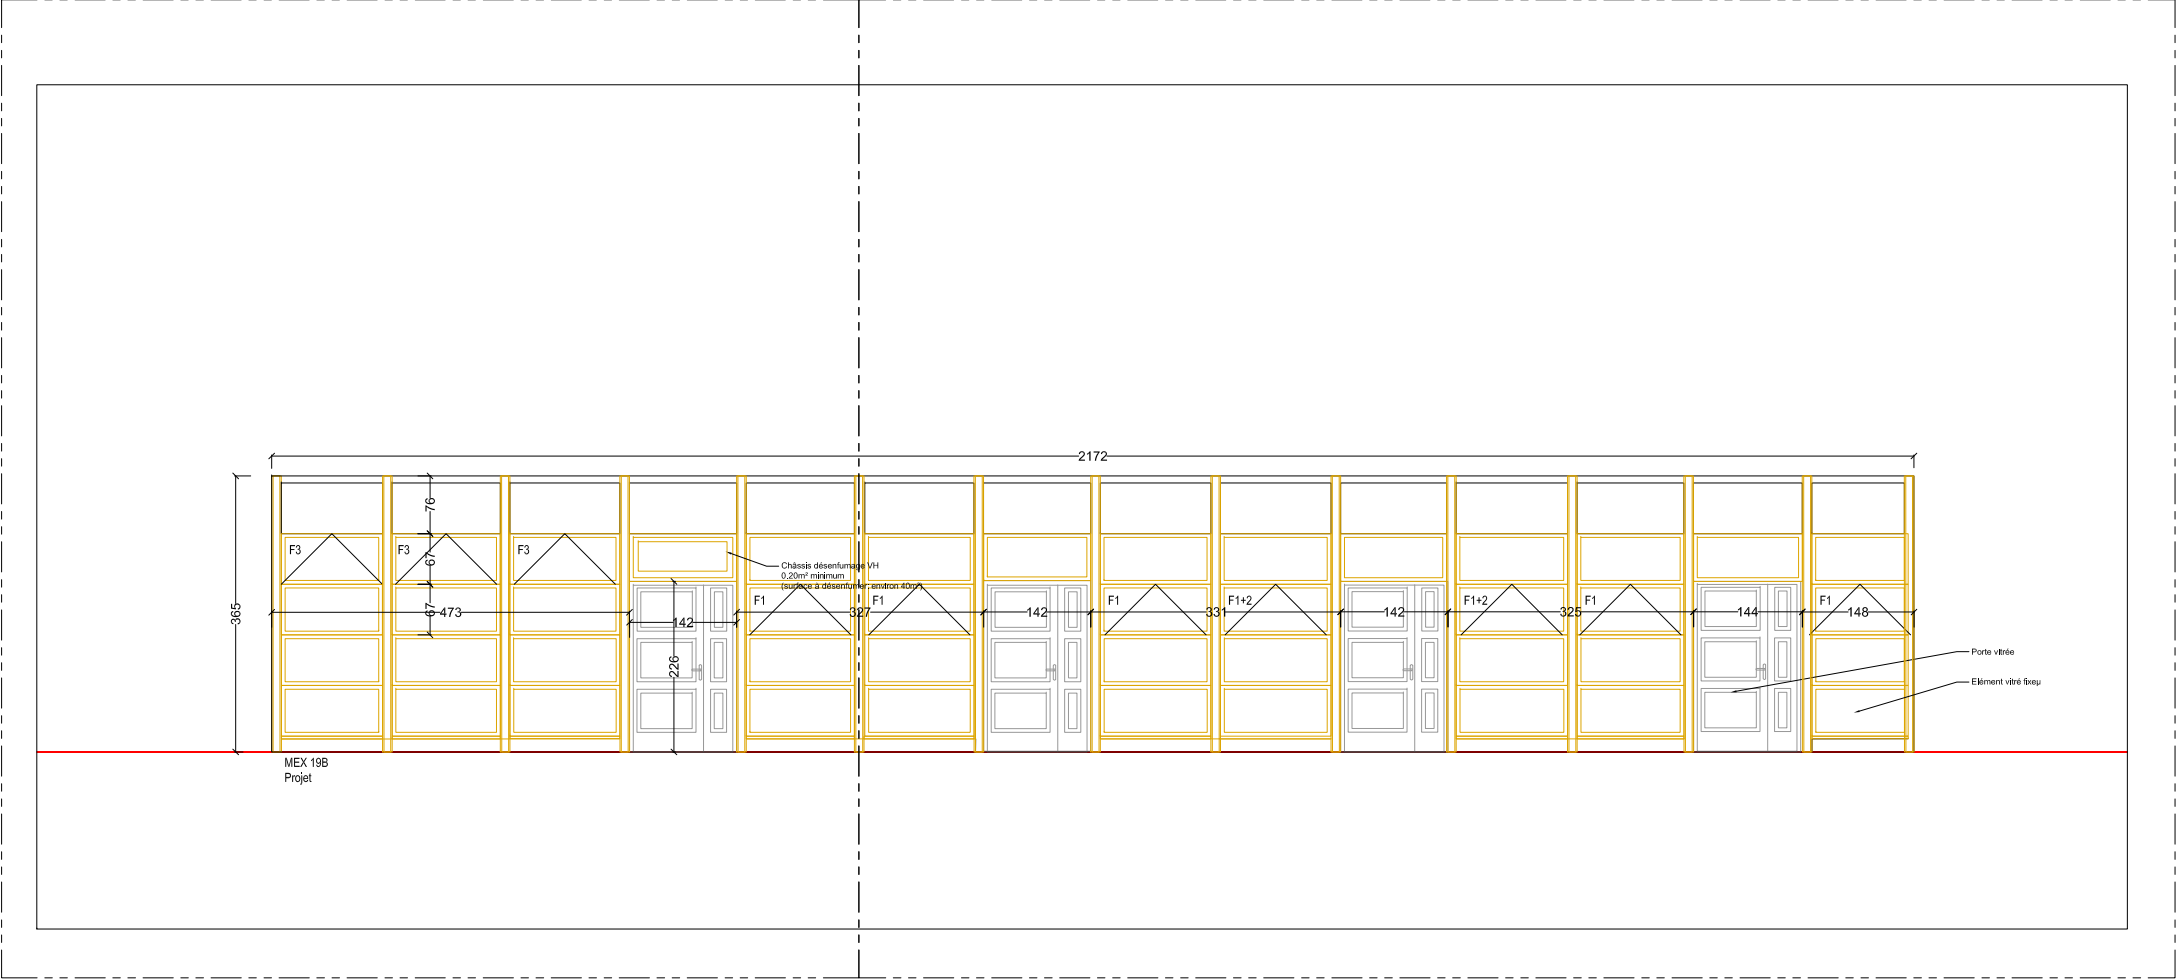


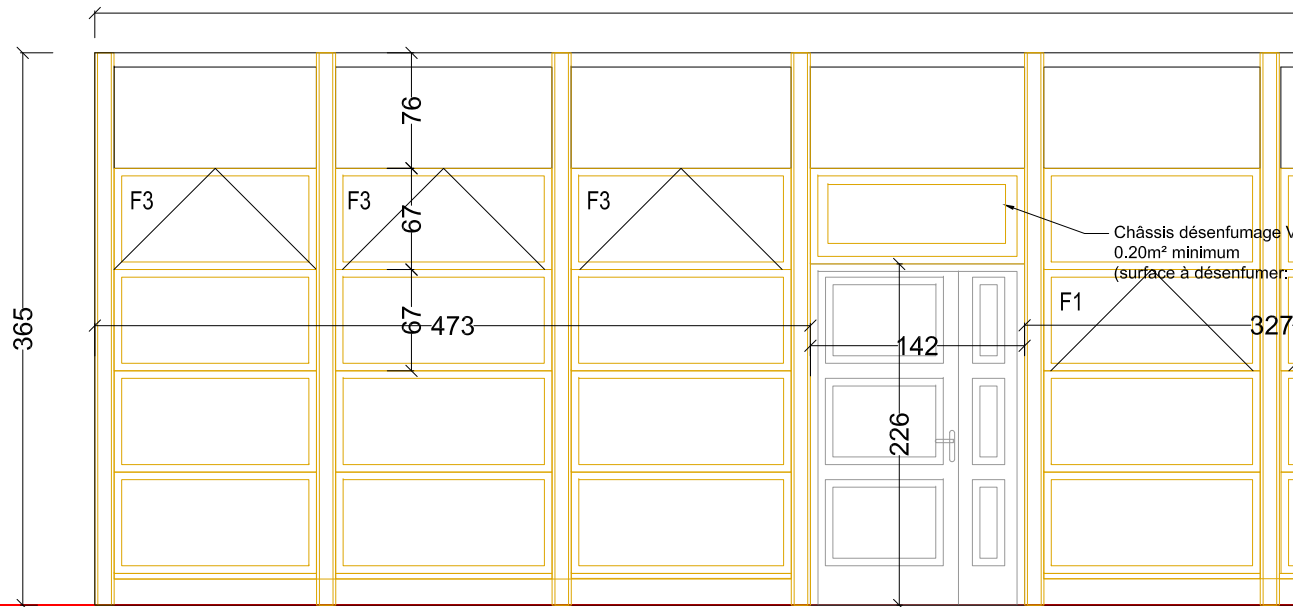

MEX 19B
Projet

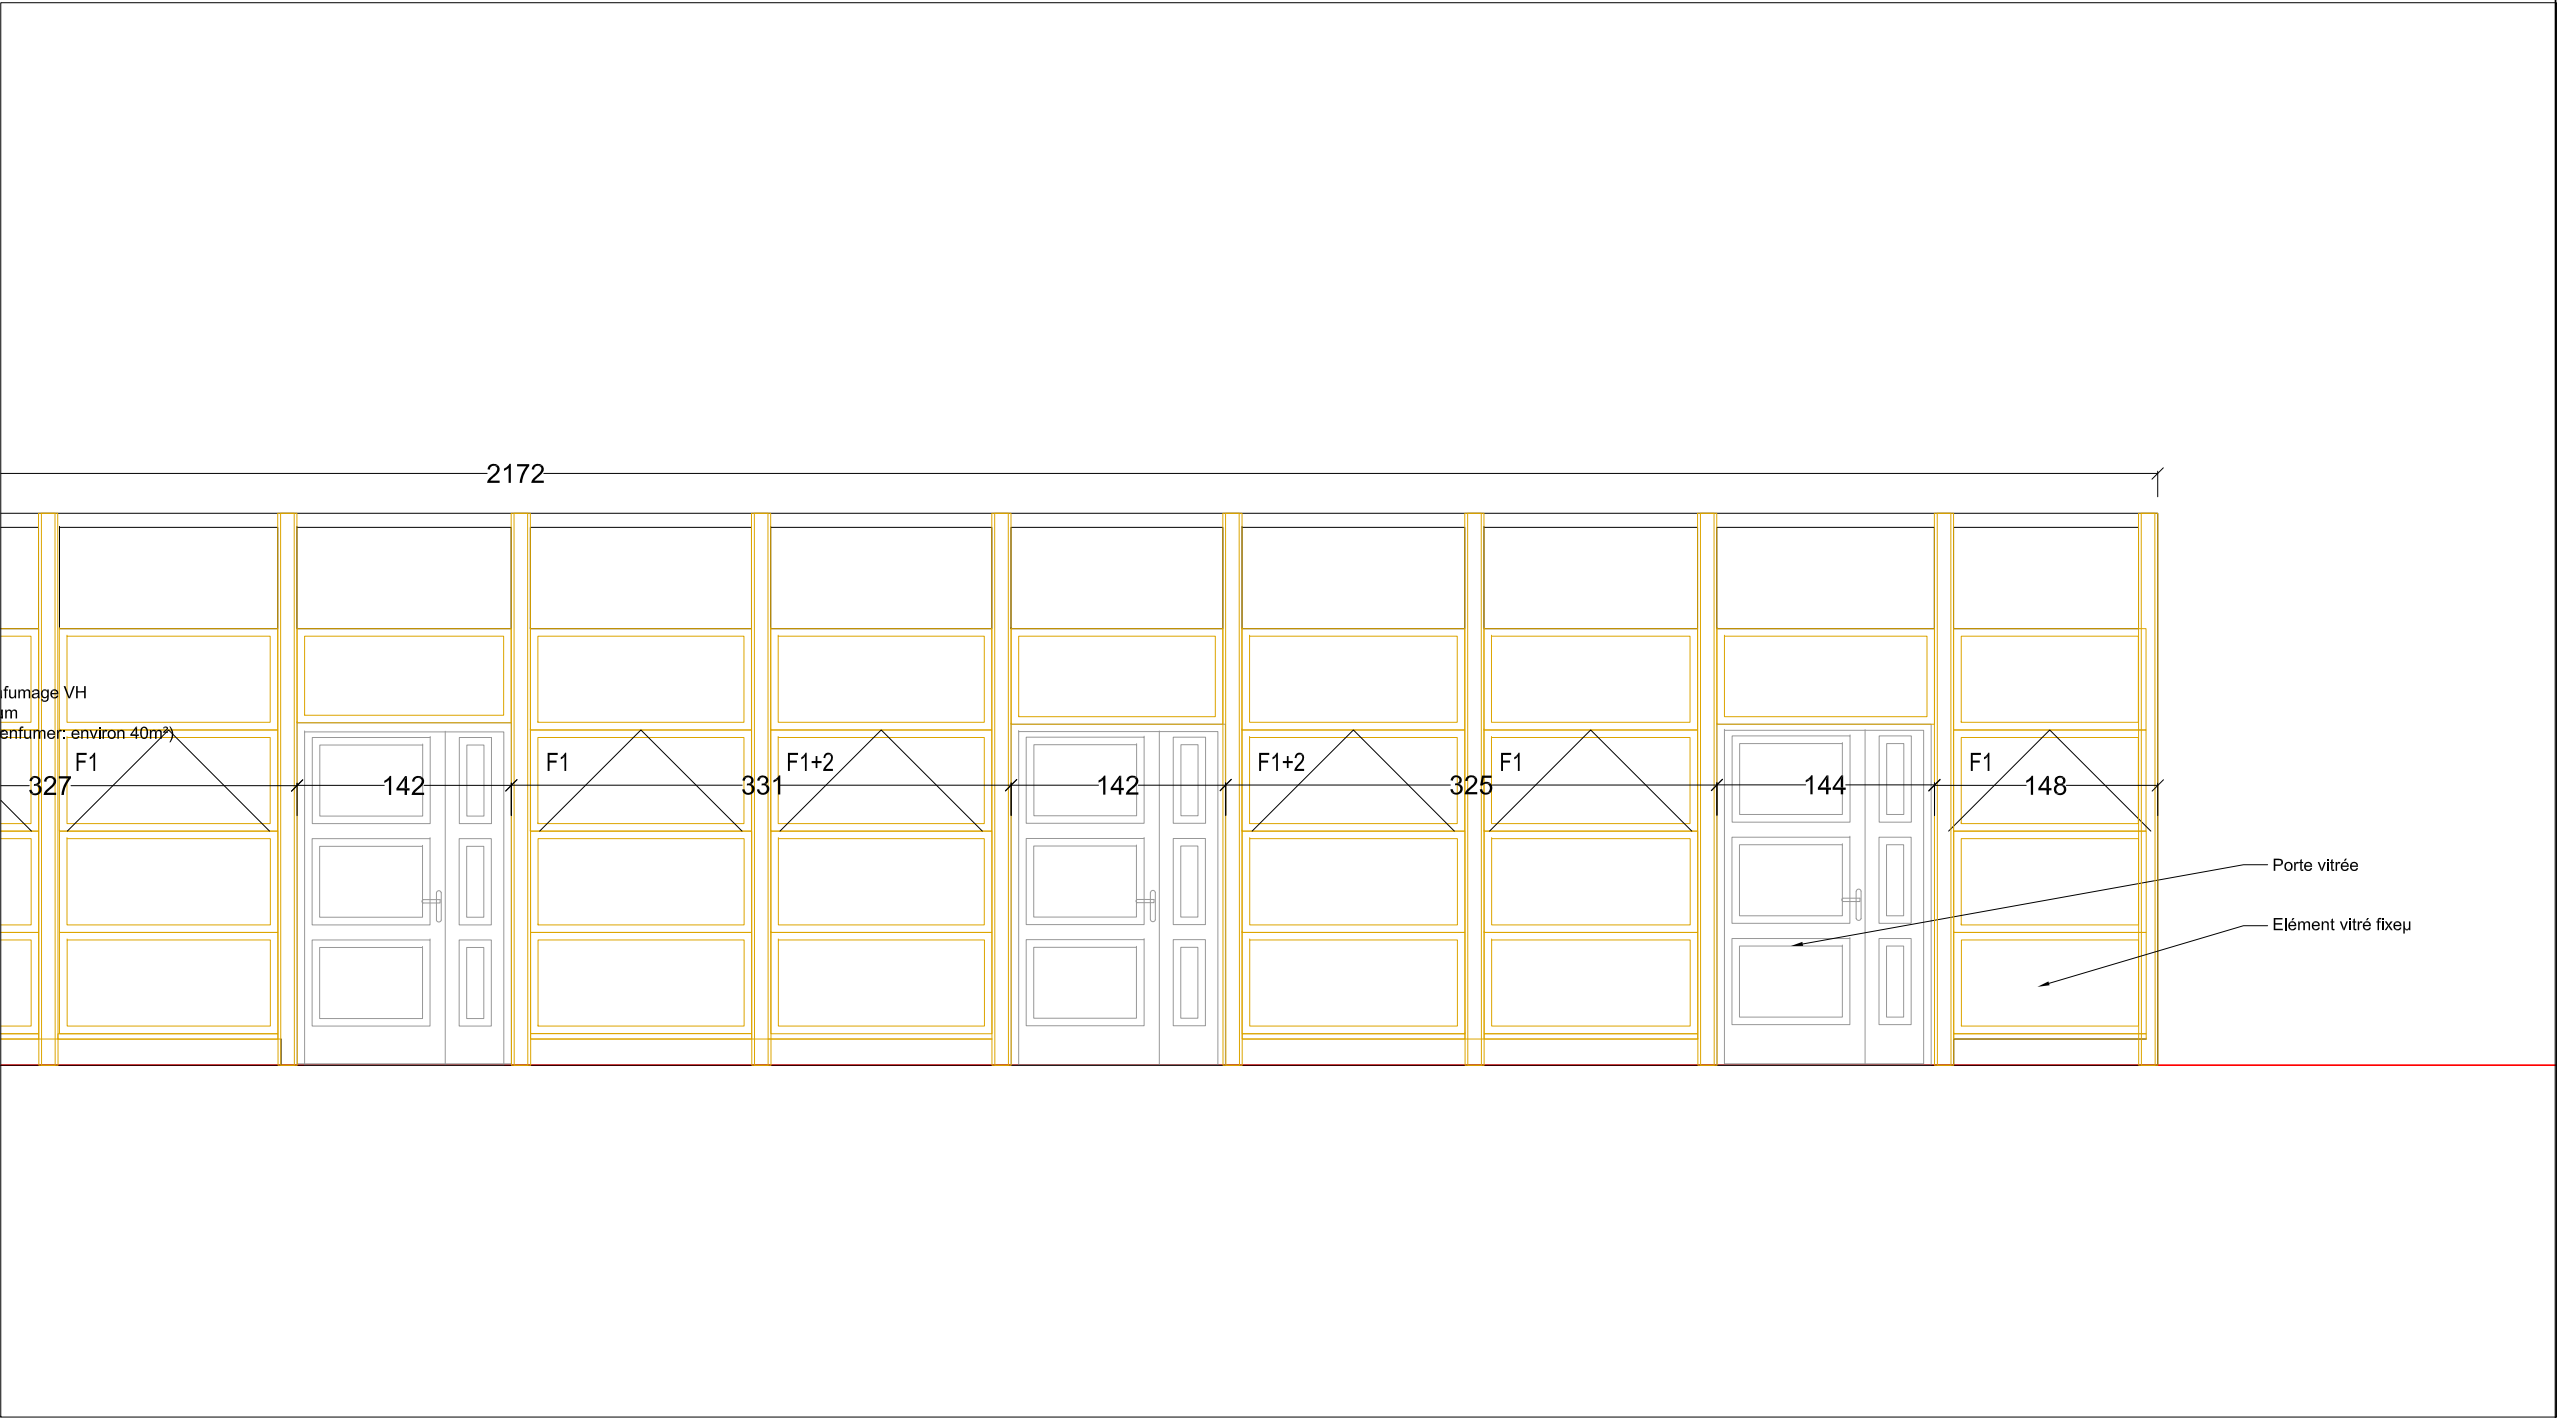

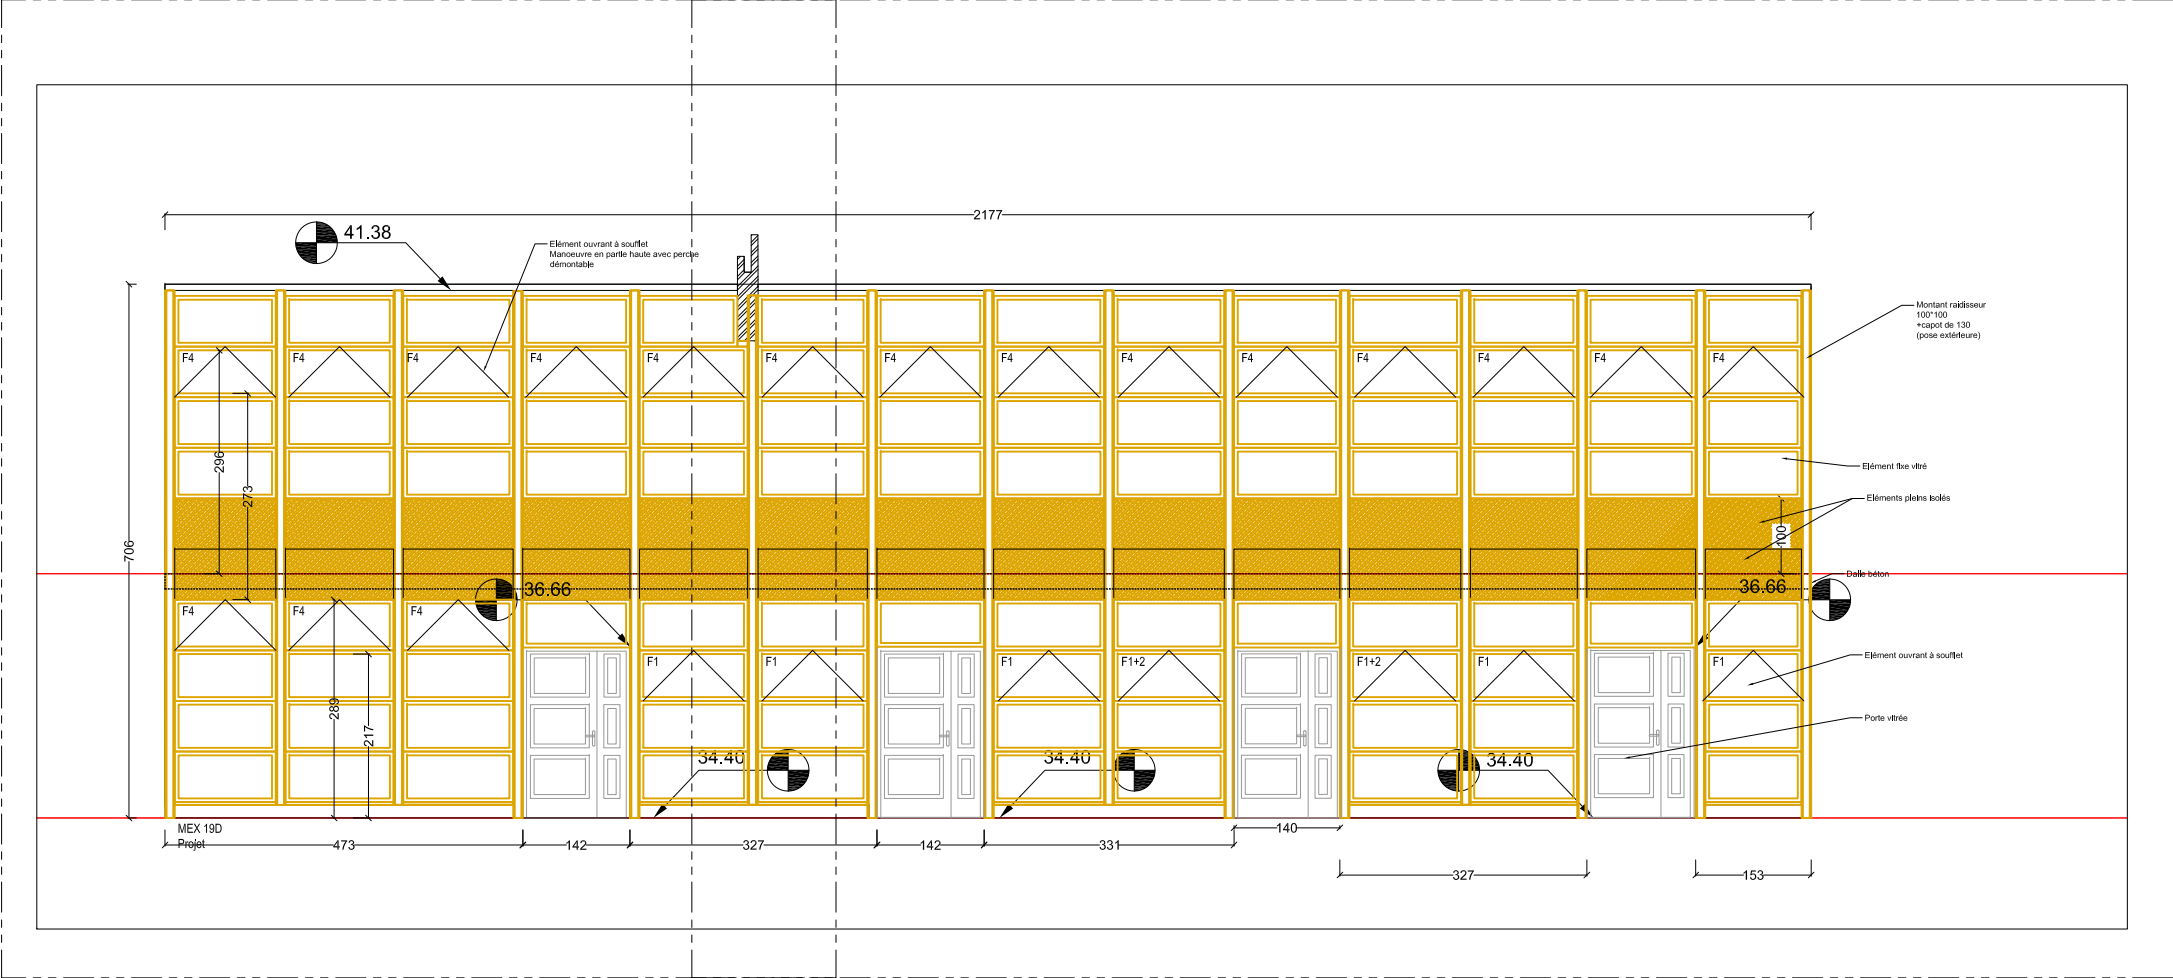

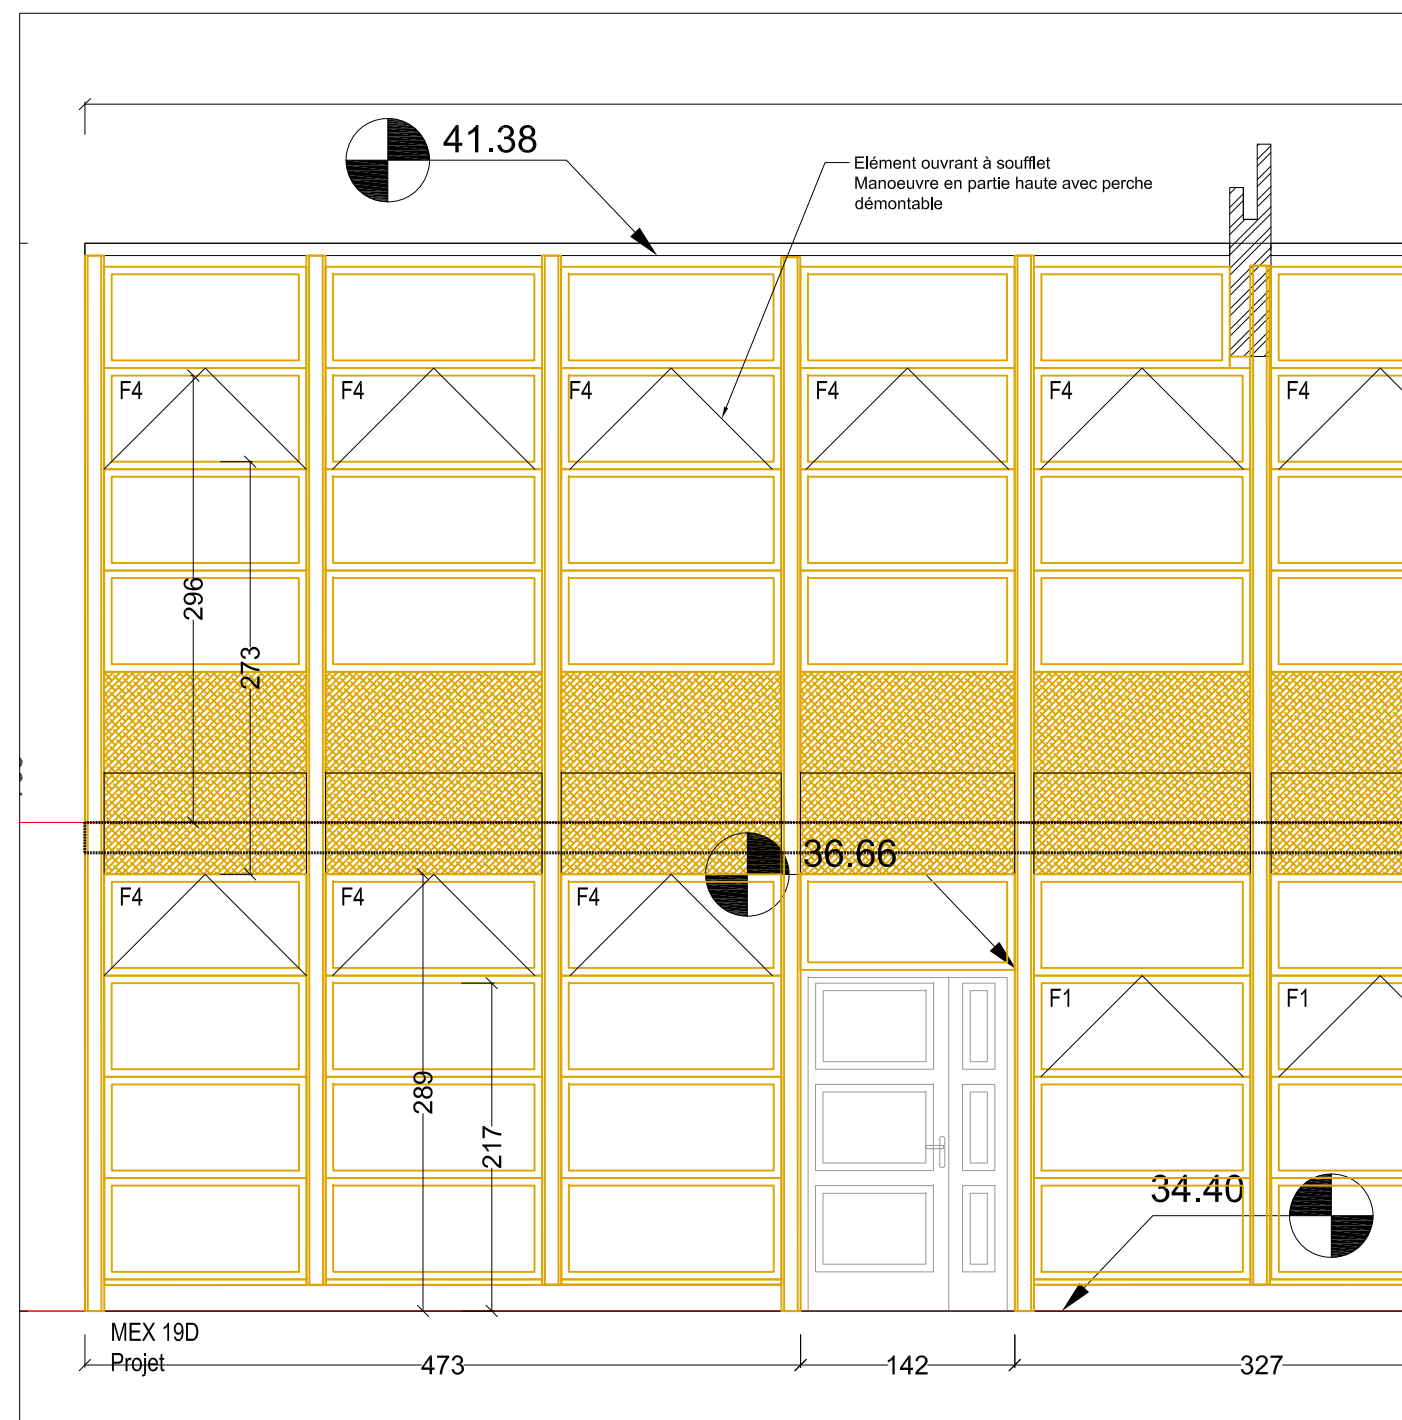

Maître d'ouvrage :

APHP
HOPITAUX UNIVERSITAIRES HENRI MONDOR

AFE ARCHITECTURE


81 rue Saint Charles
75015 Paris
contact@afe-architecture.com


CARNET DE DETAILS - MEX 19D


-

1/50e


JAN 2026

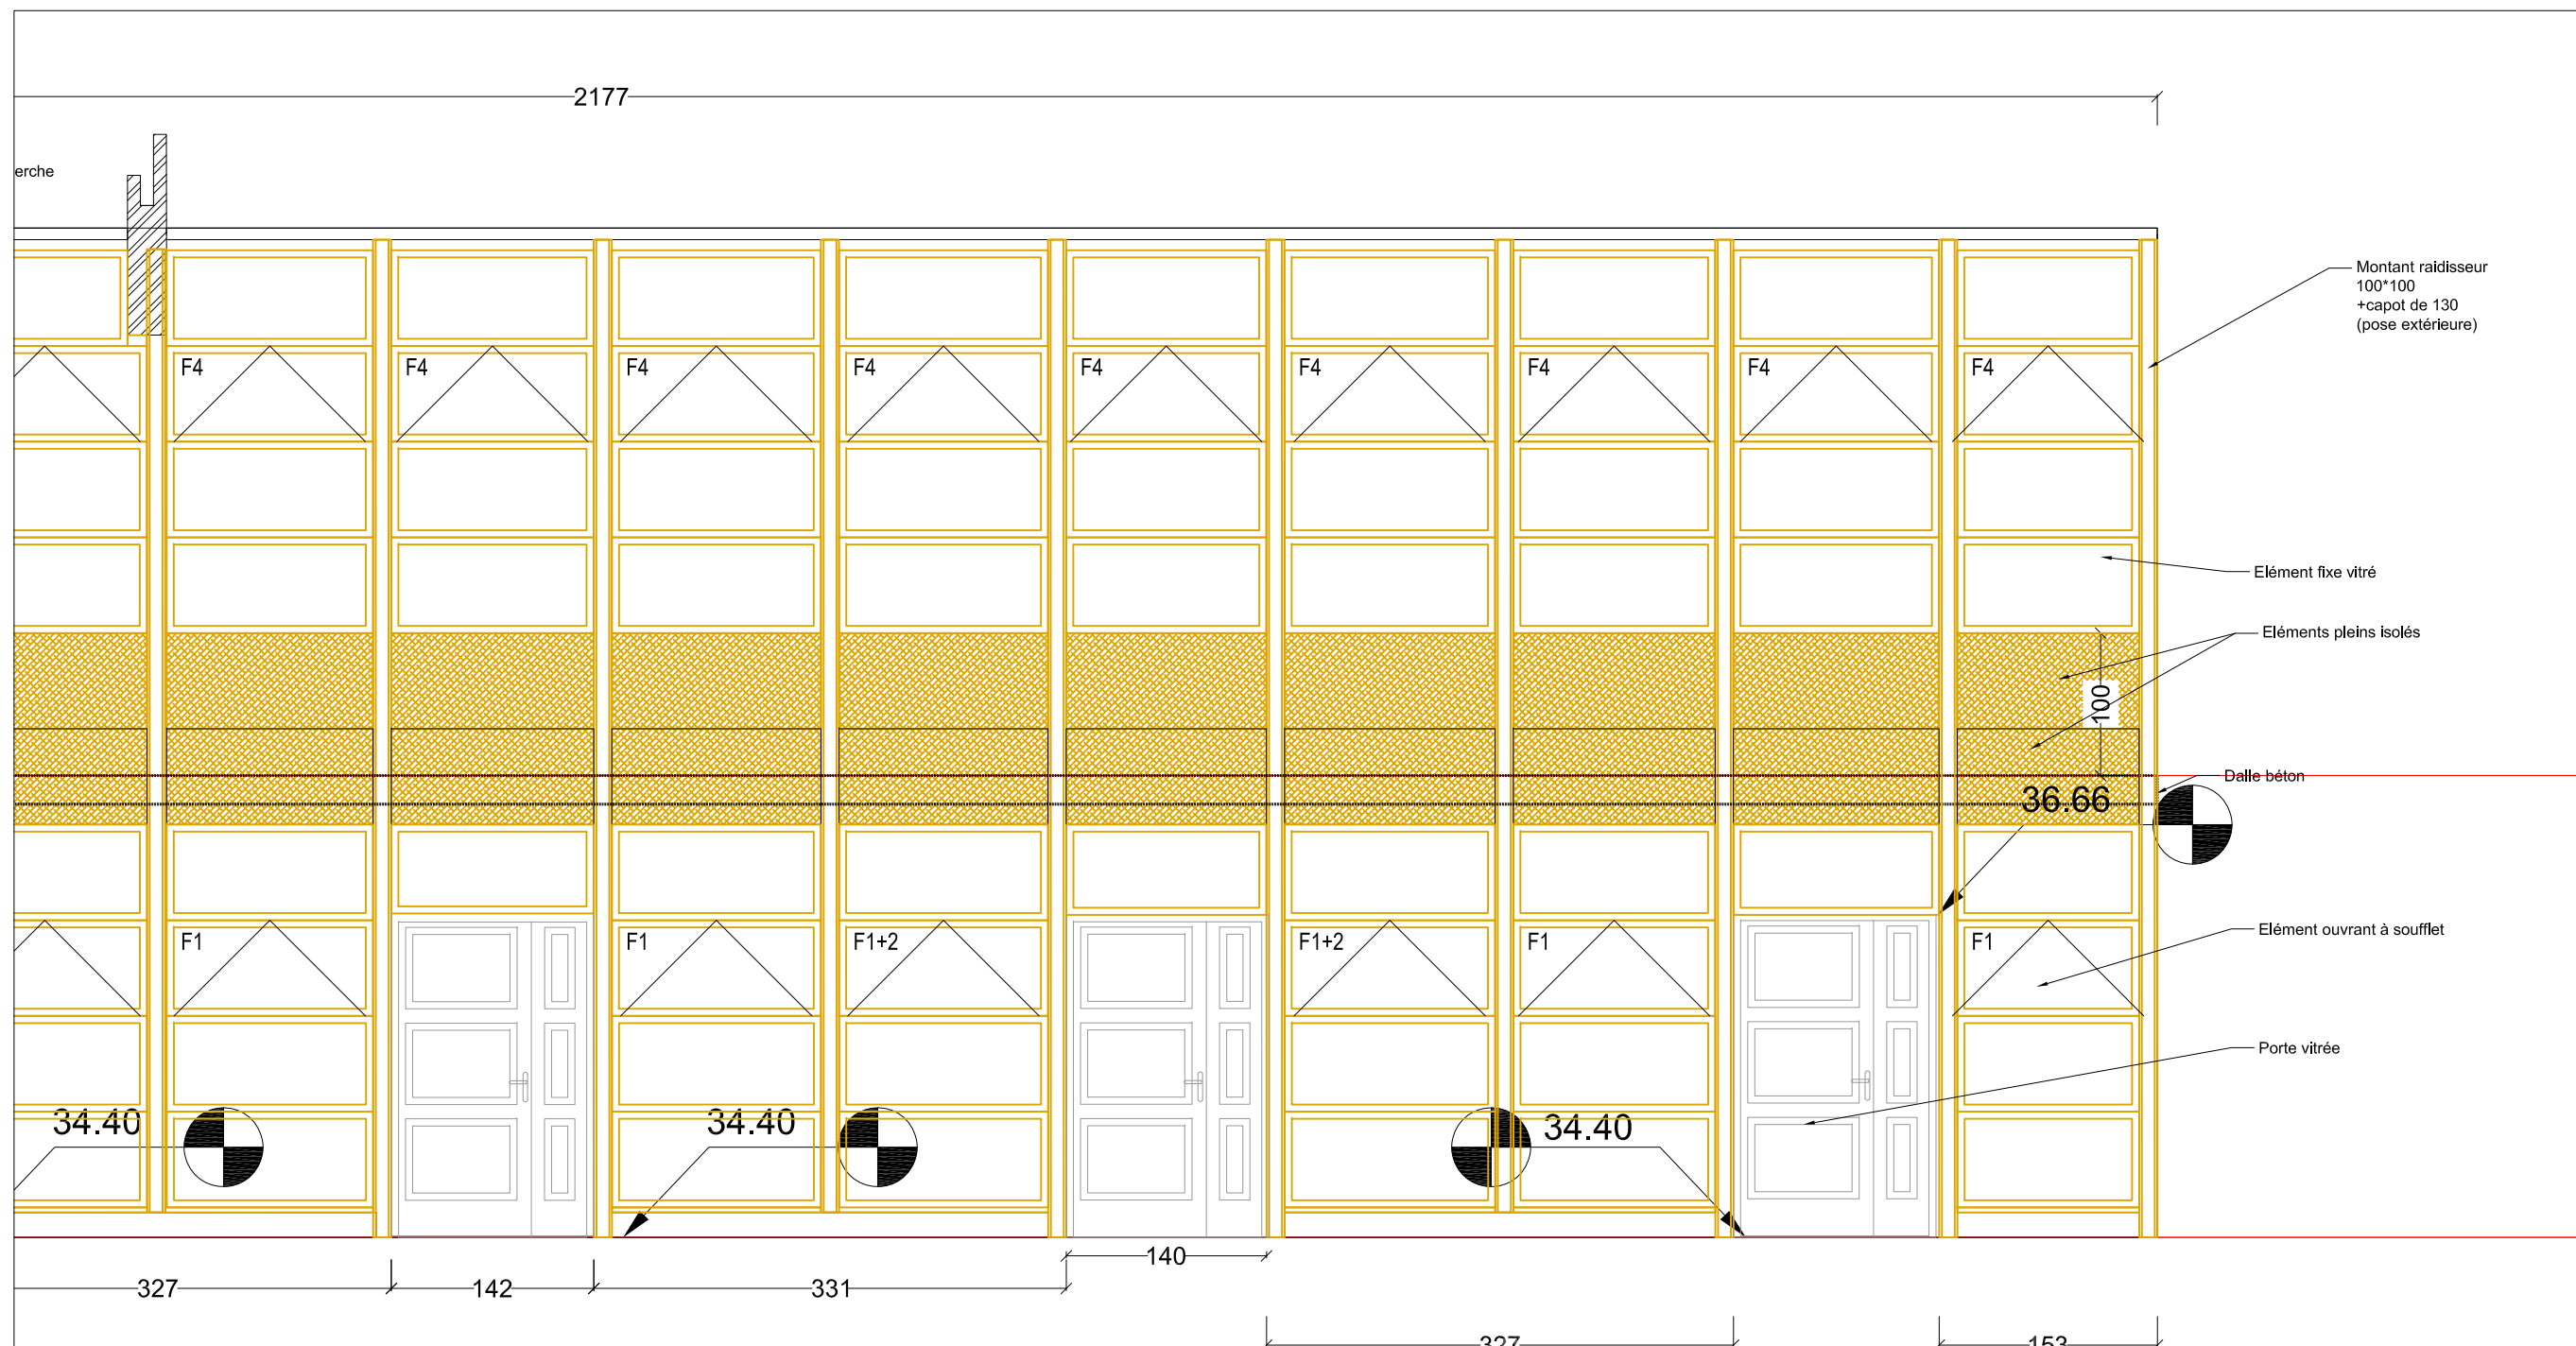

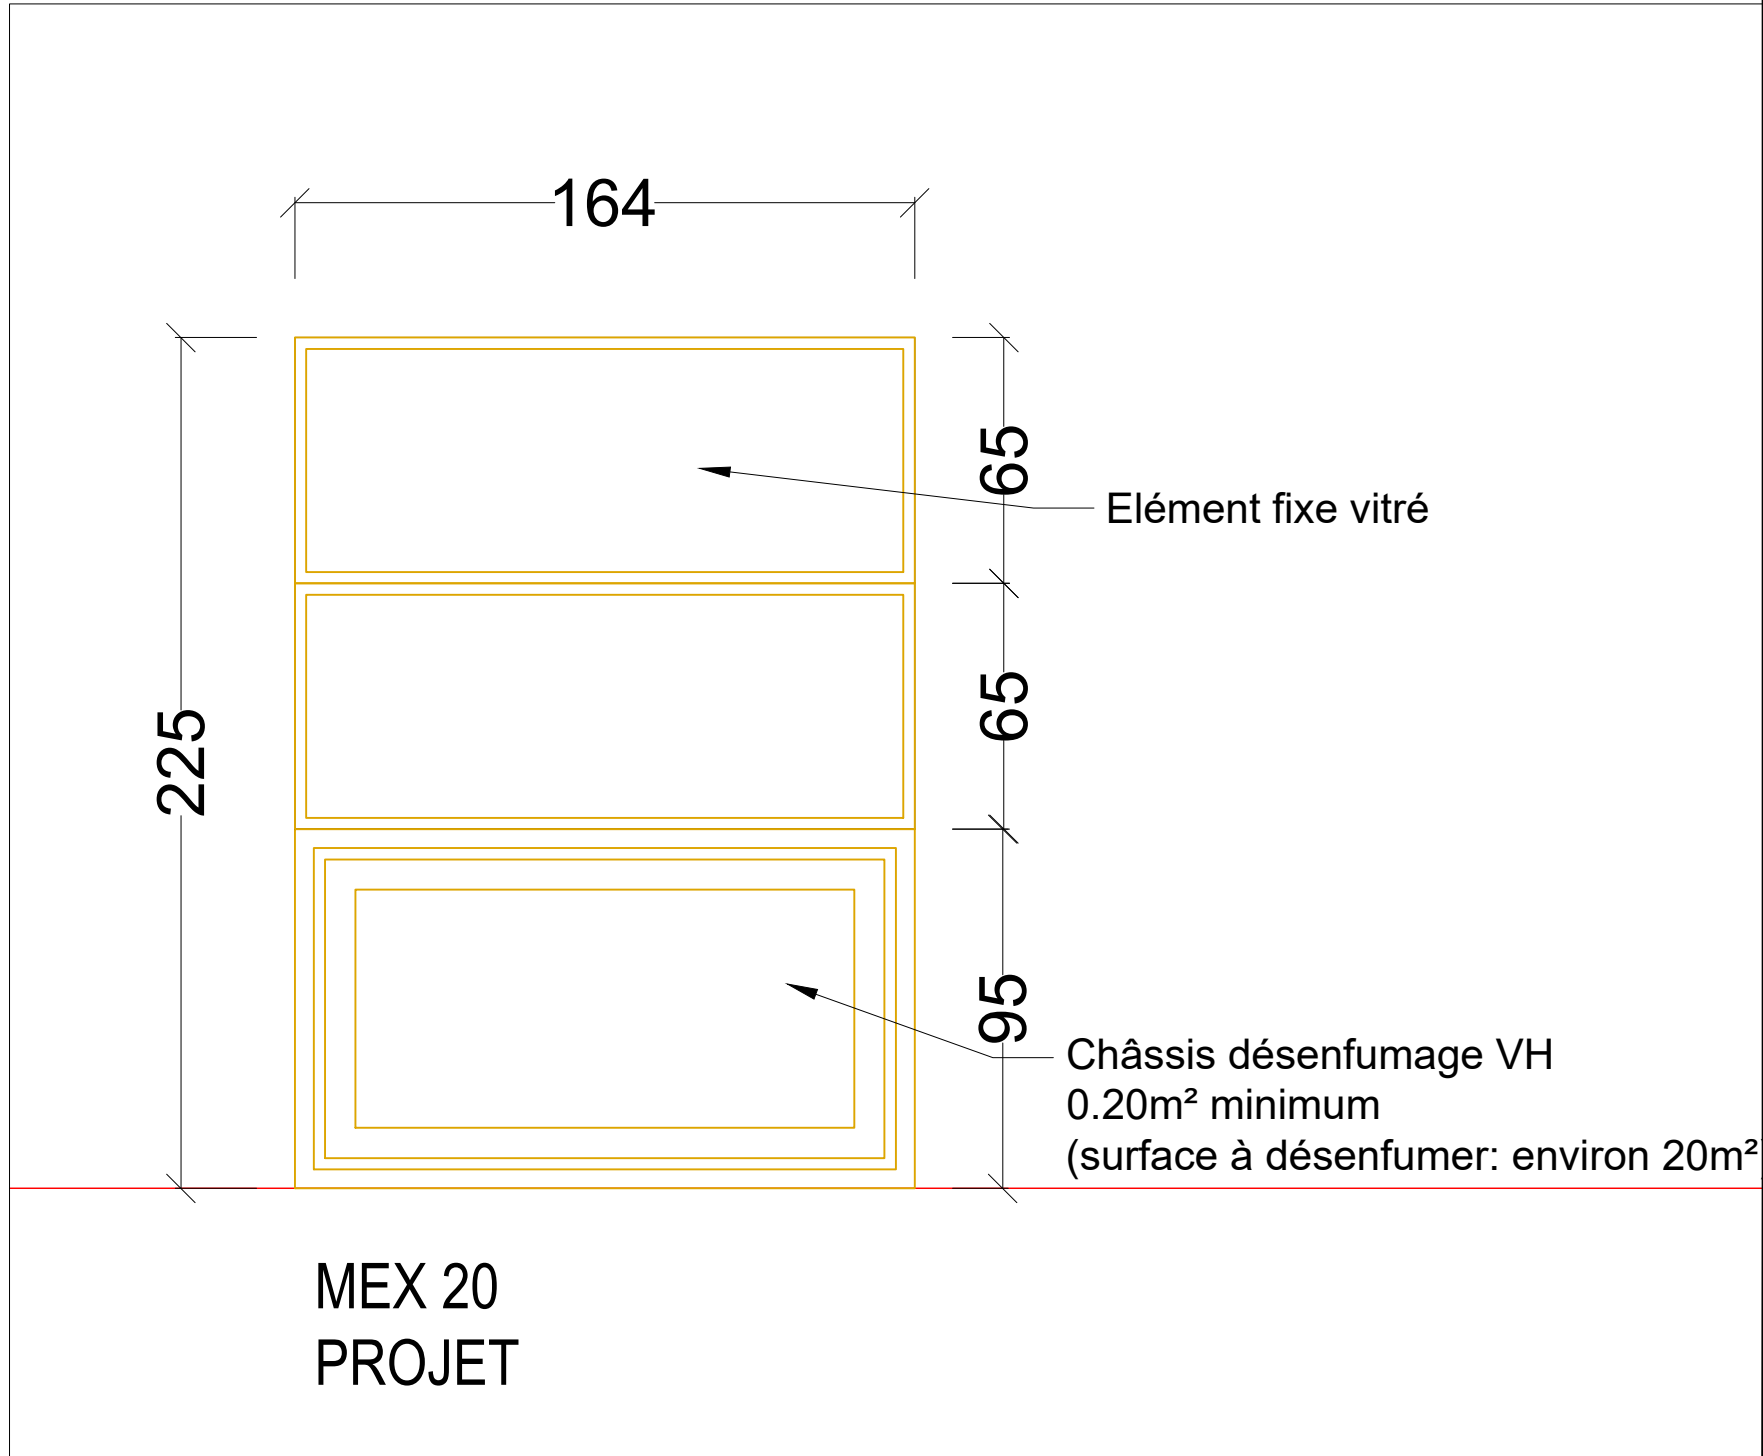


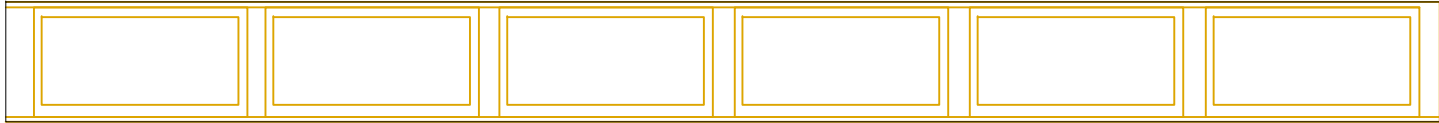


MEX 21
Existant

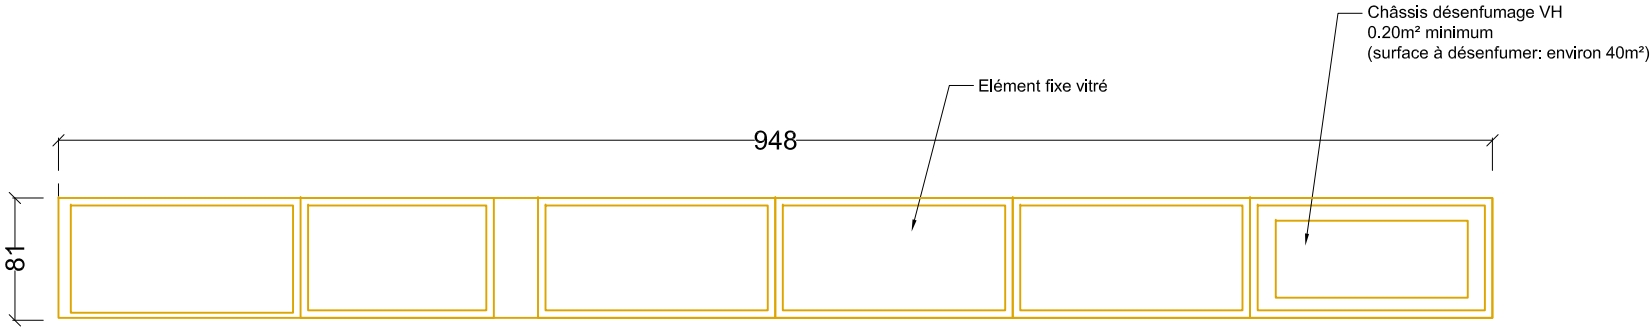


MEX 21
Projet

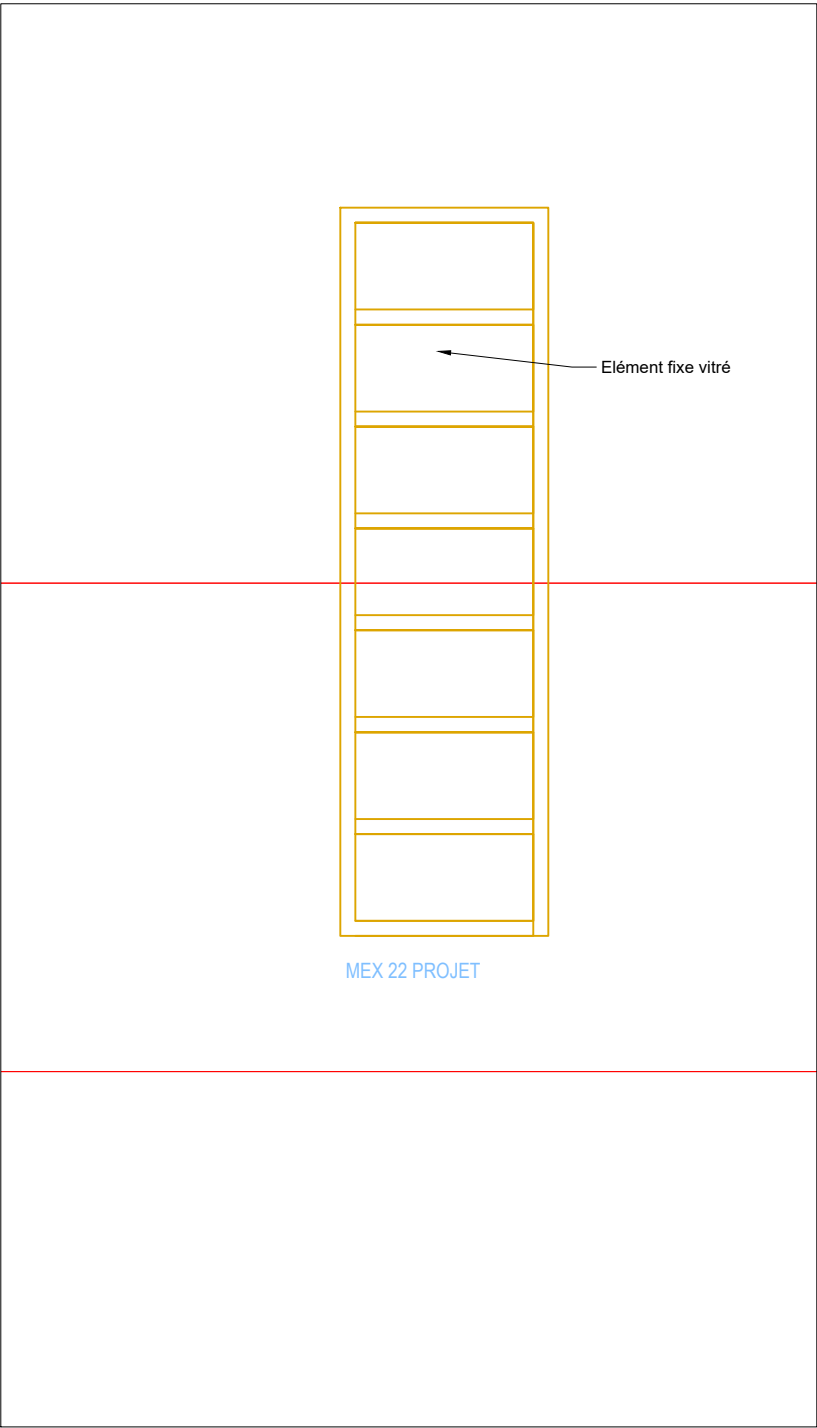


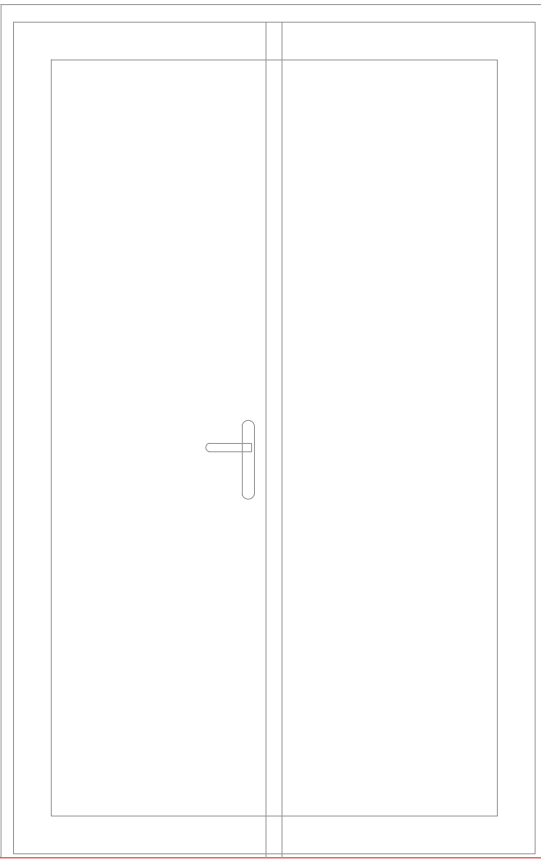

MEX 23
Existant

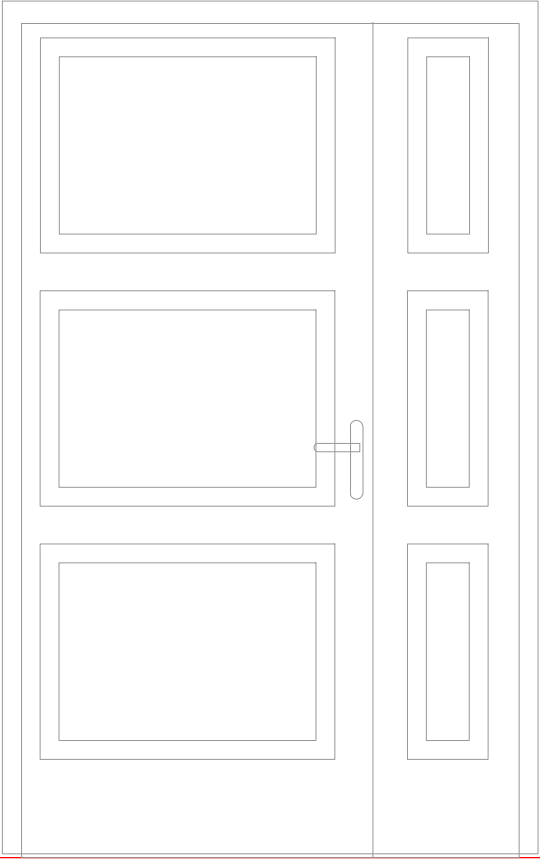


MEX 23
Projet

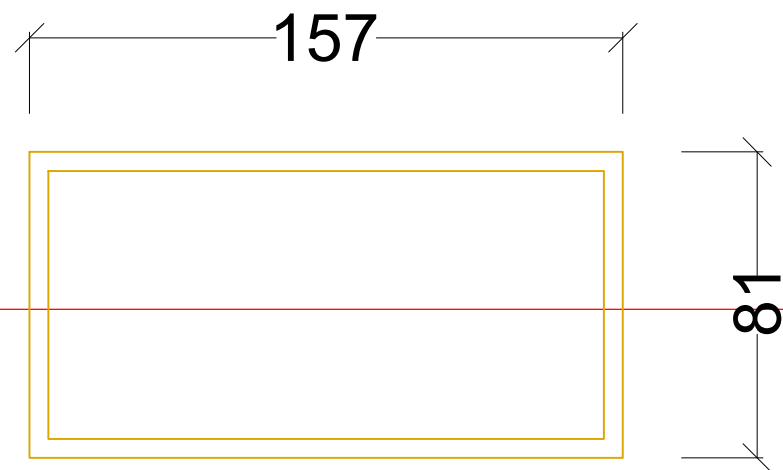

MEX 24A

Projet

314

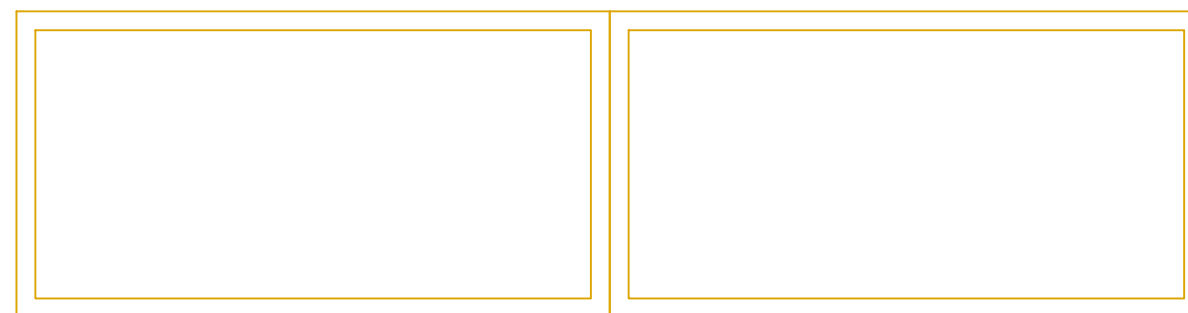

MEX 24B


Projet

471




MEX 24C


Projet

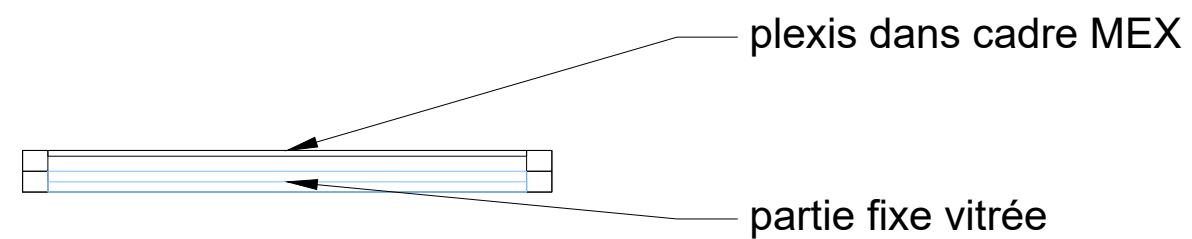

Imposte

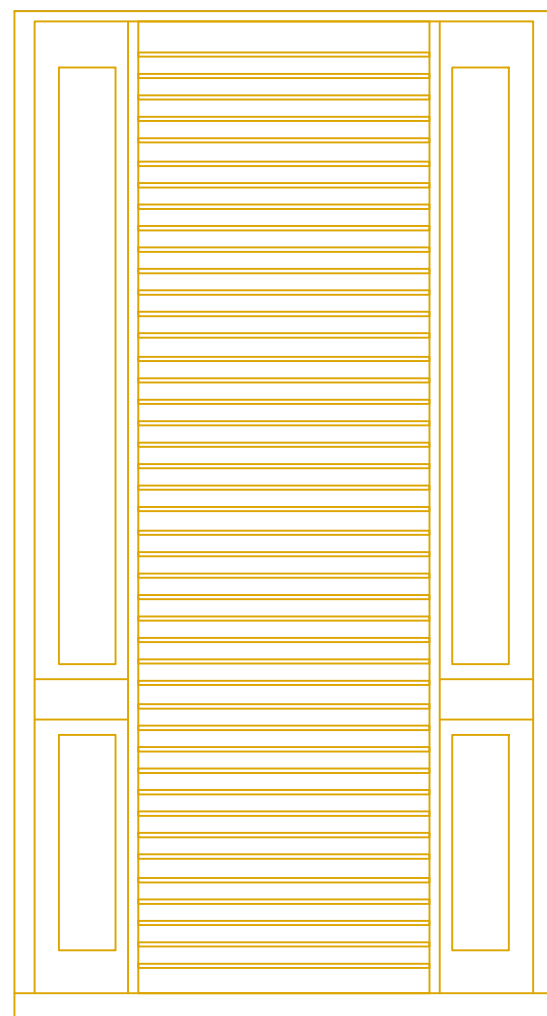

MEX 25
Existant

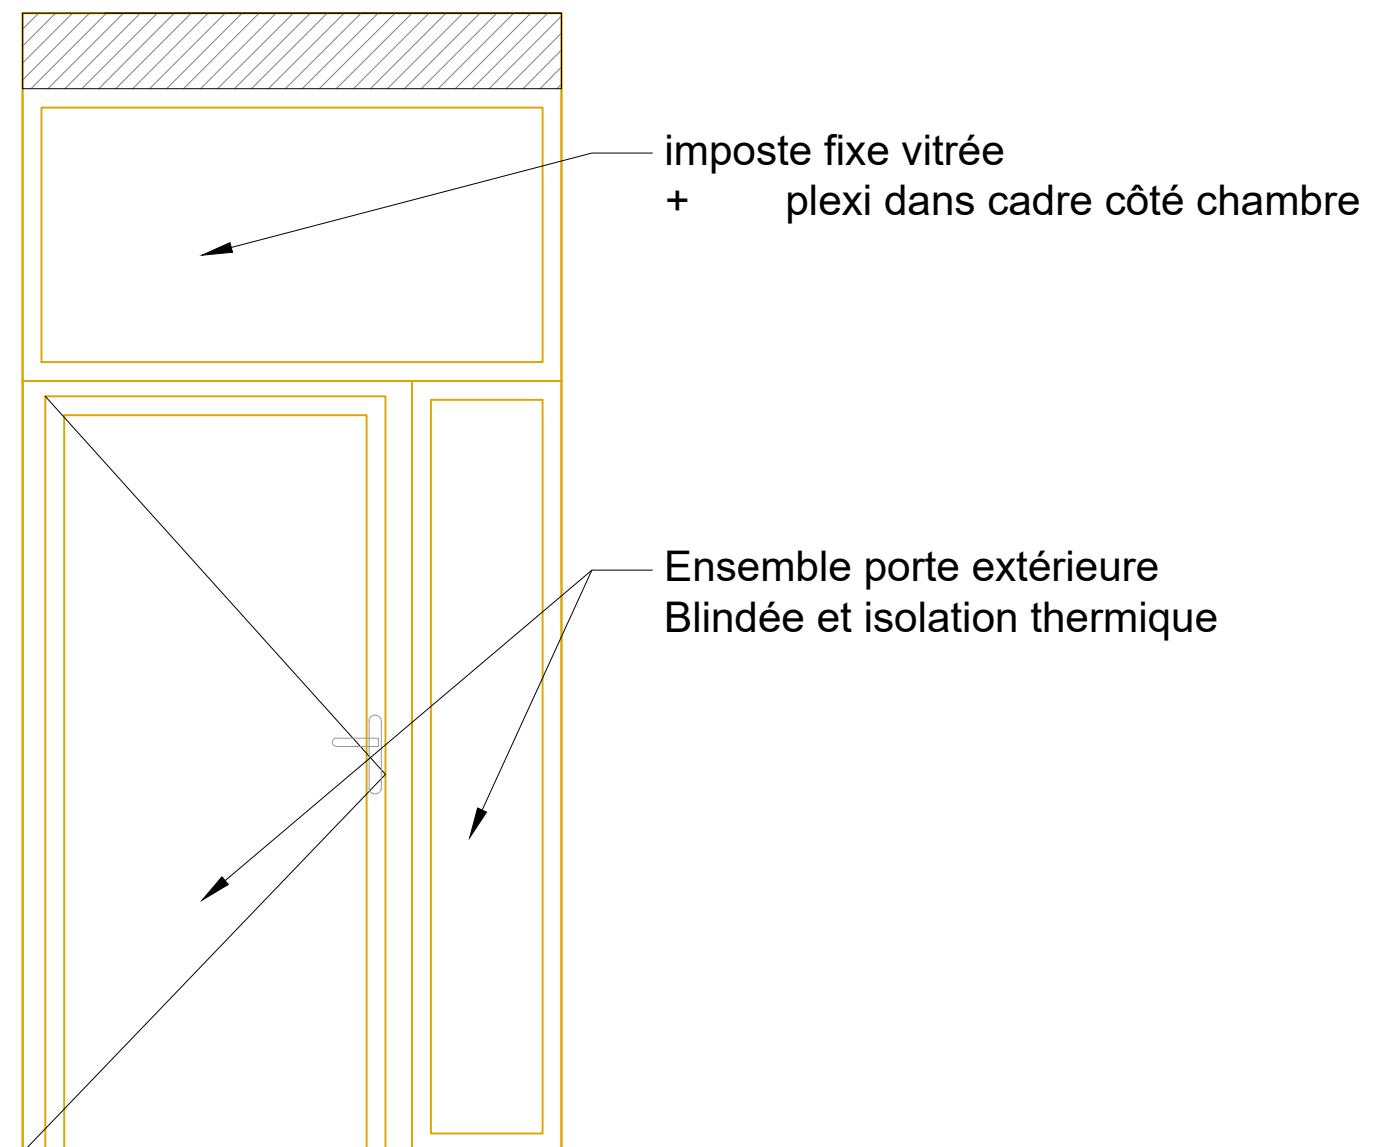

MEX 25
Projet

