

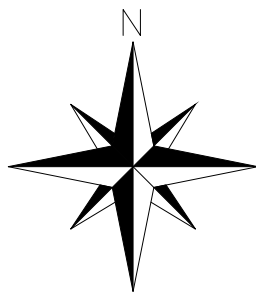


FACADE N°1

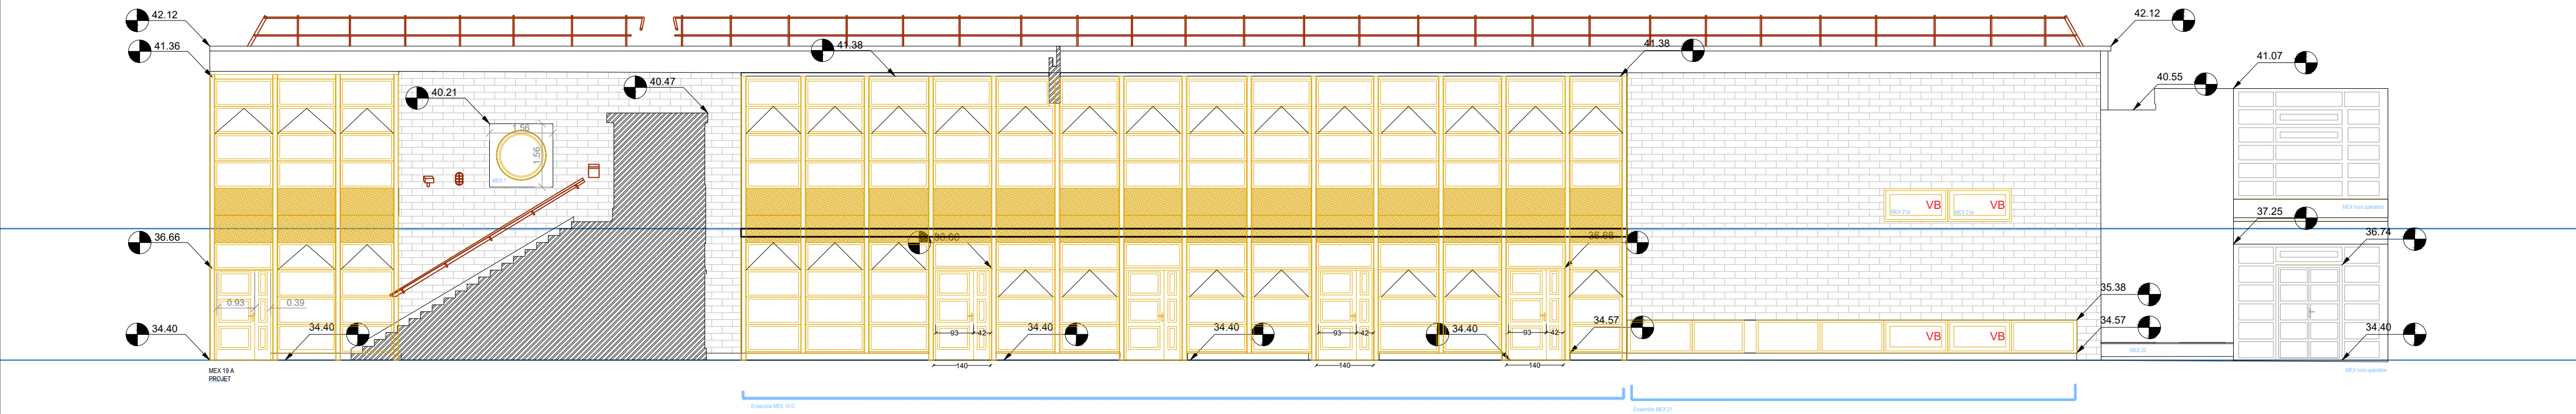

PLAN DE REPERE

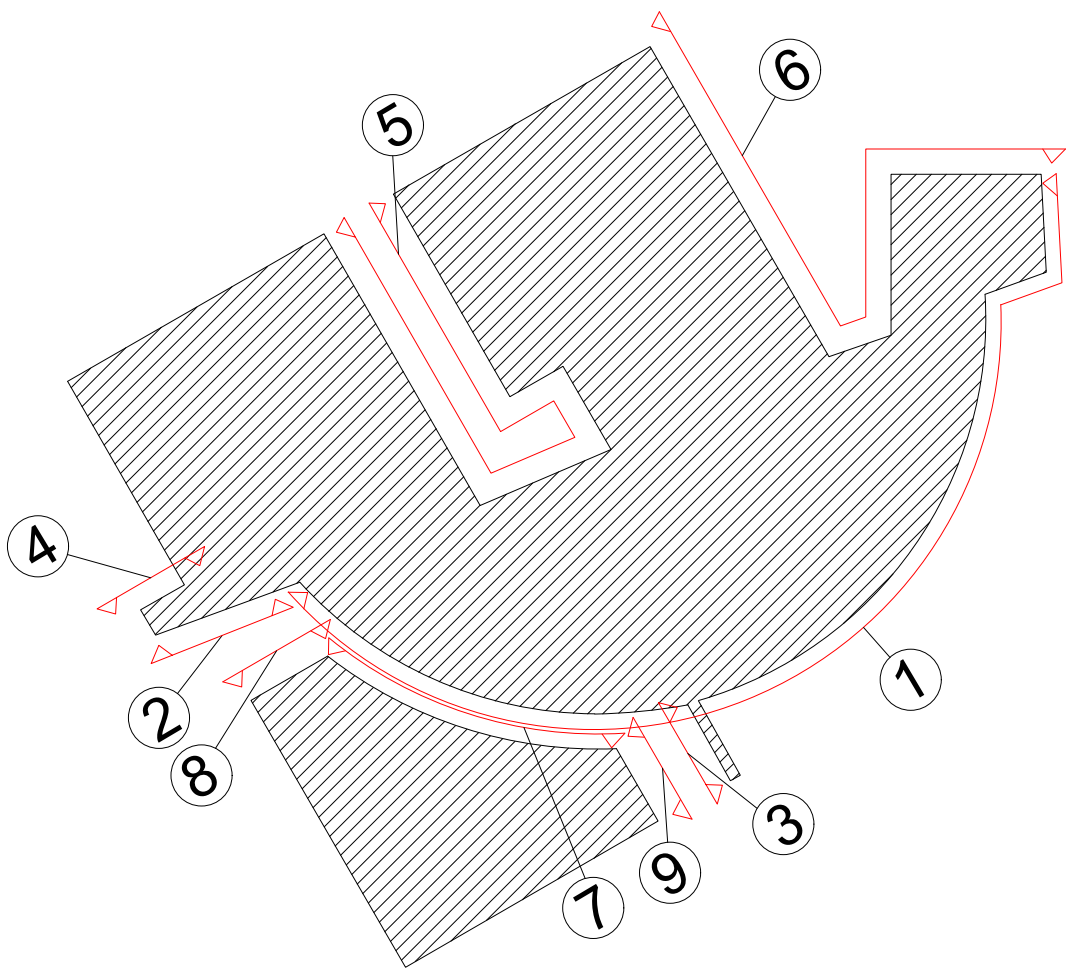

FACADE N°2


FACADE N°3

FACADE N°4


FACADE N°7

FACADE N°8


FACADE N°9

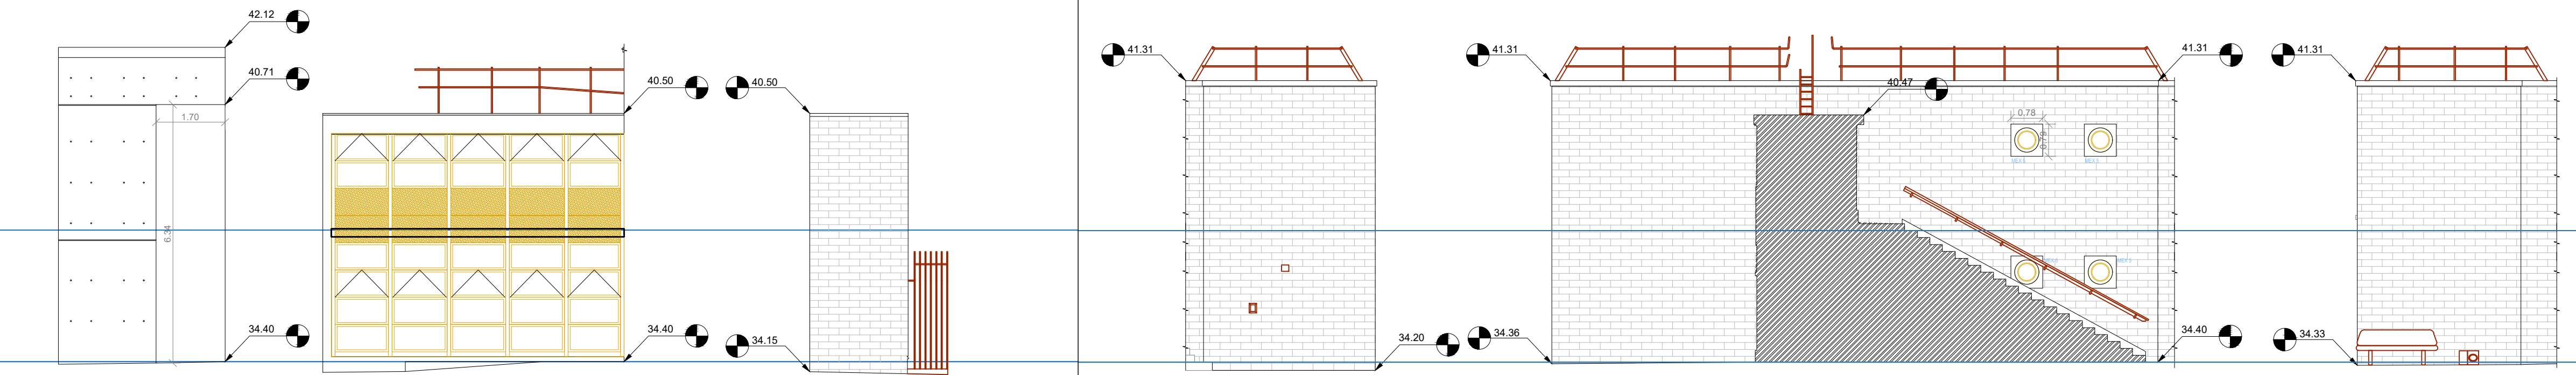

FACADE N°5

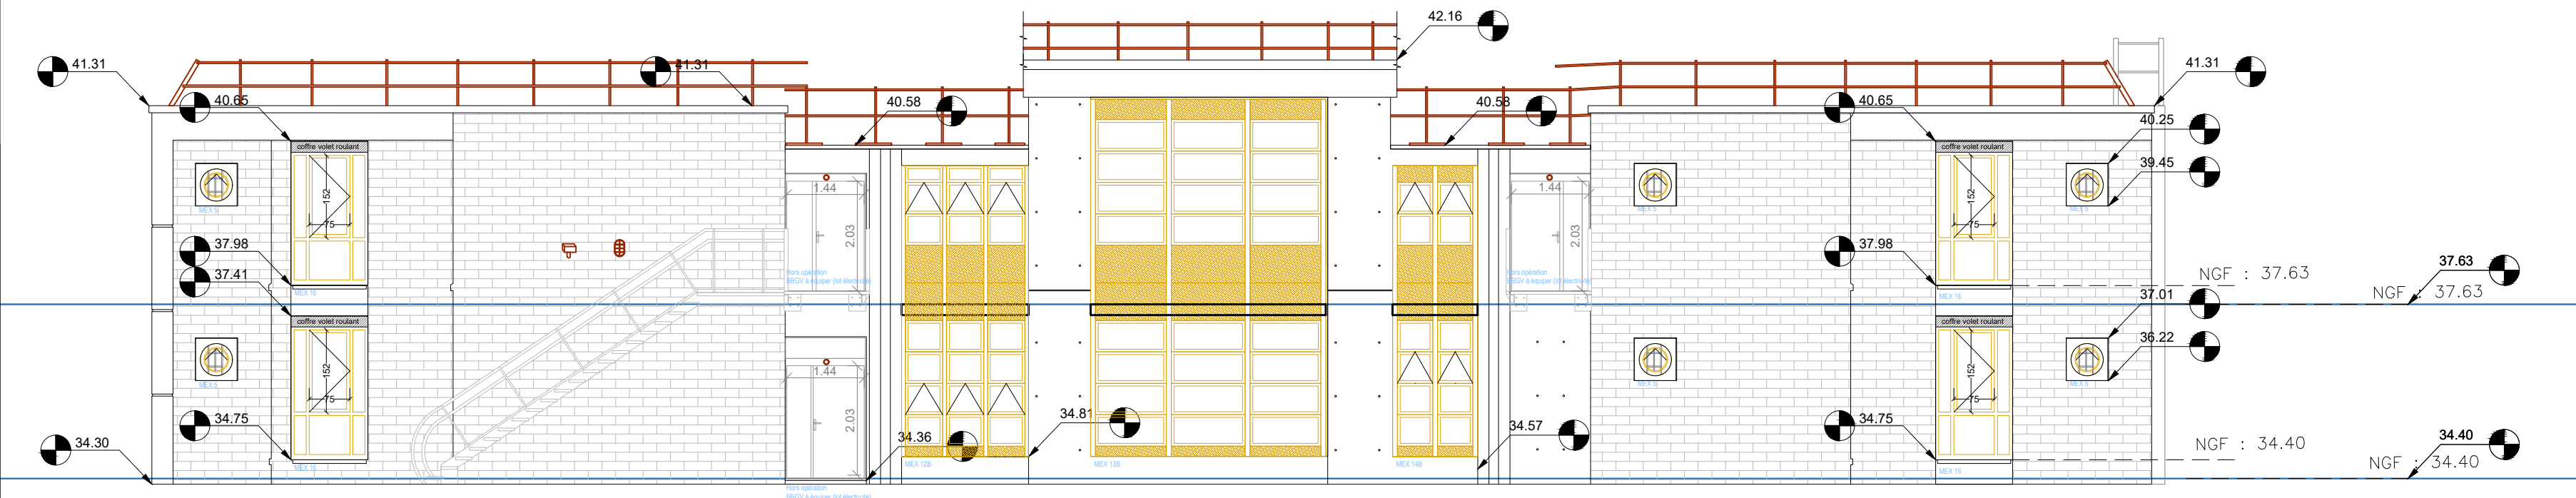

FACADE N°6

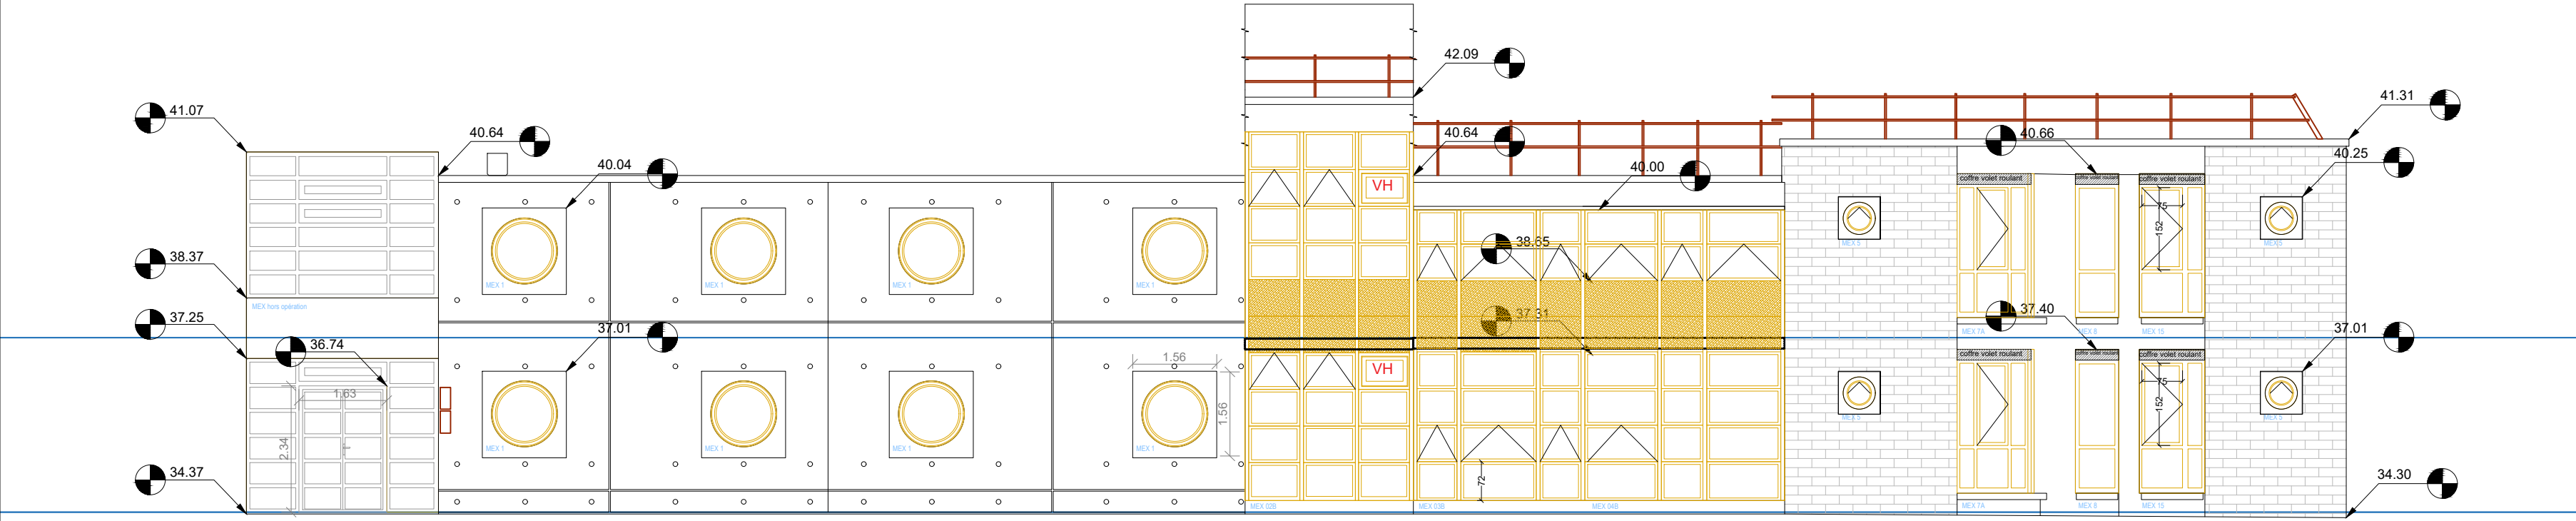

MAITRE D'OUVRAGE

ASSISTANCE  
PUBLIQUE HÔPITAUX  
DE PARIS

HOPITAUX UNIVERSITAIRES HENRI MONDOR  
1 rue Gustave Eiffel  
94000 Créteil

RESTRUCTURATION DES UNITES DE PSYCHIATRIE -  
BATIMENT BOURGUIGNON - SITE ALBERT CHENEVIER

|   |     |                                  |            |   |      |              |         |      |        |         |
|---|-----|----------------------------------|------------|---|------|--------------|---------|------|--------|---------|
| <u>ARCHITECTE MANDATAIRE</u><br><br><b>AFE ARCHITECTURE</b><br>81 rue Saint Charles 75015 PARIS<br>Tél.: 01.45.22.61.40 Fax: 01.45.22.61.46 |     |                                  |            | <u>ECONOMISTE</u><br><br><b>CABINET ANDRIOT</b><br>49 rue du Rocher 75008 PARIS<br>Tél.: 01.45.22.61.52 Fax: 01.45.22.34.11 |      |              |         |      |        |         |
| <u>BET FLUIDES</u><br><br><b>FB INGE</b><br>2, Chemin des Longs Réages 91150 PUISELET LE MARAIS<br>Tél.: 06 24 97 00 56                     |     |                                  |            | <u>BET STRUCTURE</u><br><br><b>SC SCTRCUTURES</b><br>6 rue La Bouchie 87700 AIXE SUR VIENNE<br>Tél.: 06 29 45 72 82         |      |              |         |      |        |         |
| <u>CSSI</u><br><br><b>CASIC</b><br>23 rue du Départ 75014 PARIS<br>Tél.: 06 23 55 54 08                                                     |     |                                  |            | <u>ACOUSTICIEN</u><br><br><b>ABC DECIBEL</b><br>4 place louis Armand 75012 PARIS<br>Tél.: 06 23 33 79 24                    |      |              |         |      |        |         |
| <b>DCE</b>   |     | <b>FACADES PROJET BATIMENT A</b> |            |   |      | <b>043-2</b> |         |      |        |         |
| Affaire   | BAT | Emetteur                         | Date       | Phase   | Type | N°           | Niveaux | Zone | Indice | Echelle |
| 297   | A   | AFE                              | 20/02/2026 | DCE   | FAC  | -            |         | --   | 0      | 1/100e  |