FACADE N°1

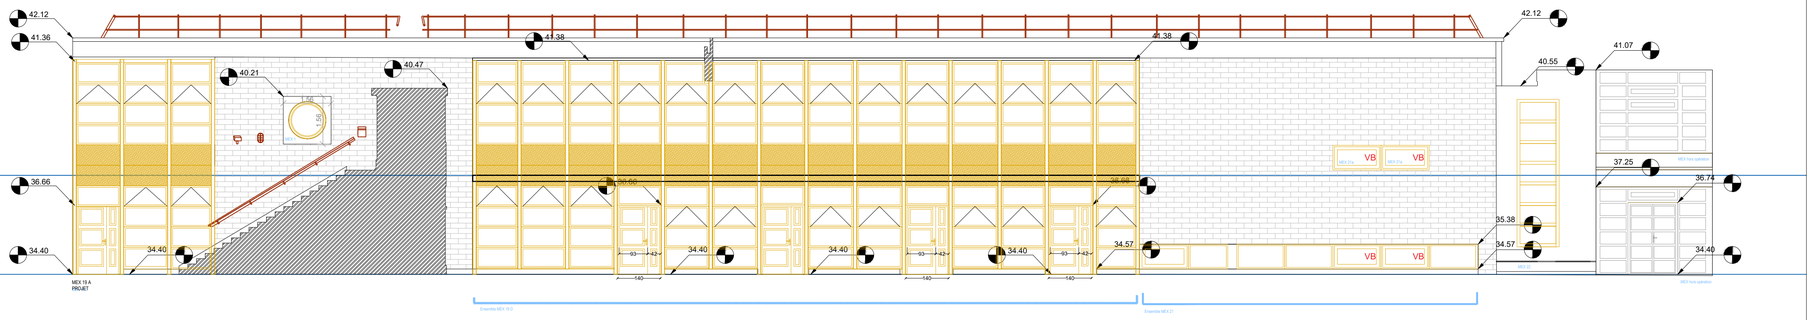

FACADE N°2

FACADE N°3

FACADE N°4

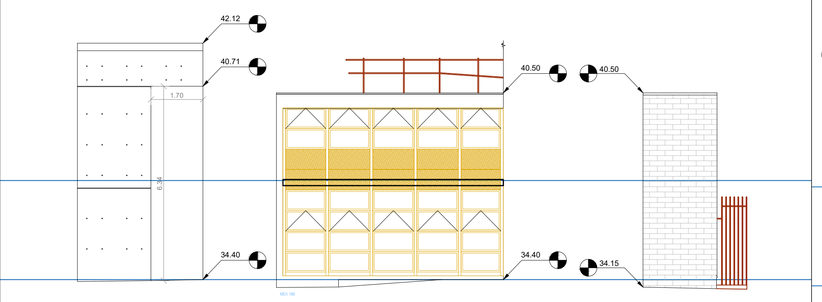

FACADE N°7

FACADE N°8

FACADE N°9

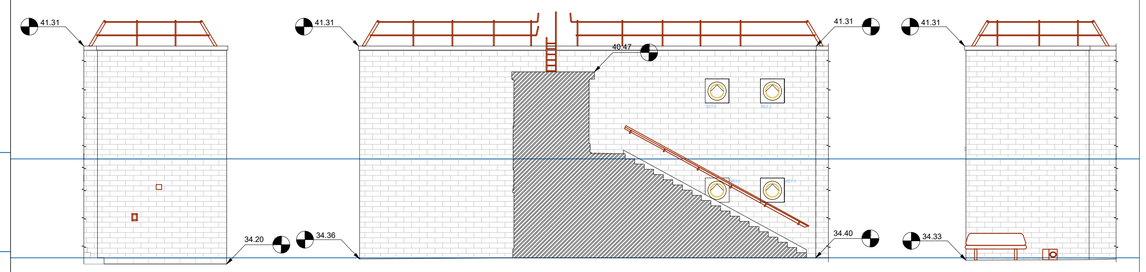

FACADE N°5

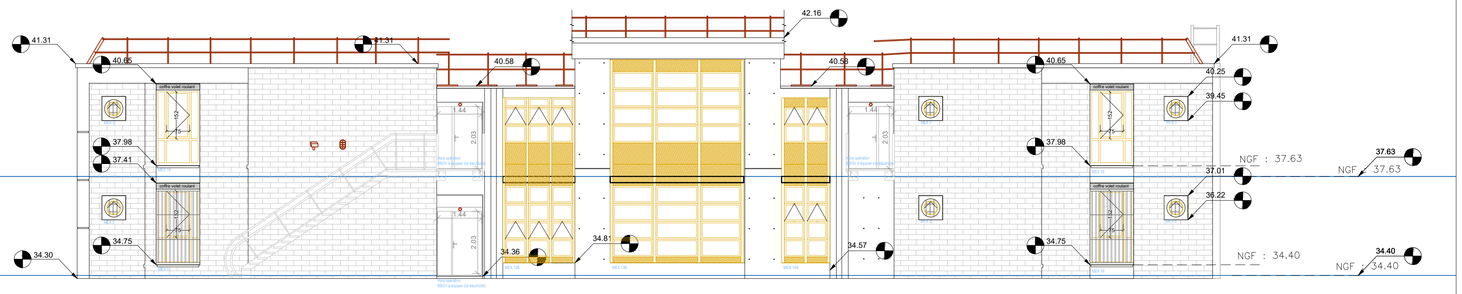

FACADE N°6

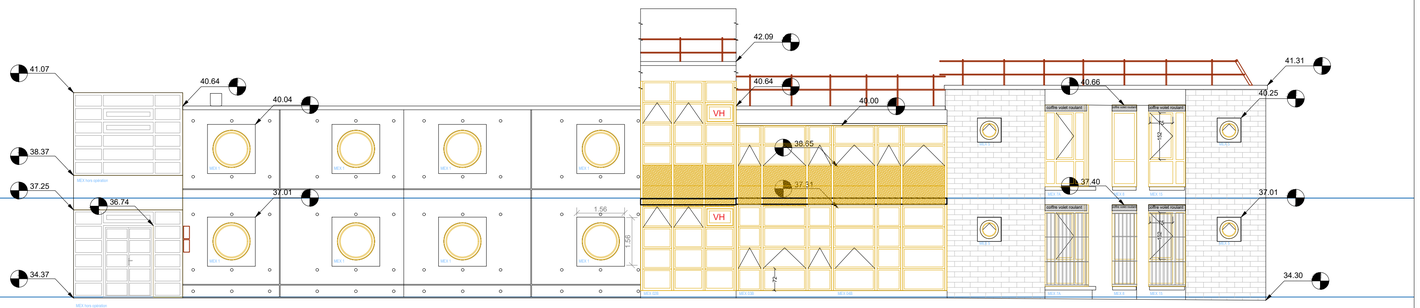

PLAN DE REPERE

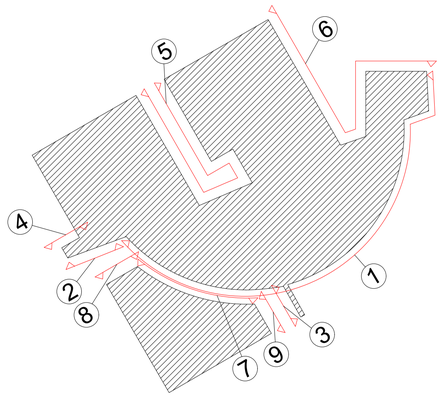

MAITRE D'OUVRAGE

ASSISTANCE PUBLIQUE HÔPITAUX DE PARIS

HOPITAUX UNIVERSITAIRES HENRI MONDOR
1 rue Gustave Eiffel
94000 Créteil

RESTRUCTURATION DES UNITES DE PSYCHIATRIE - BATIMENT BOURGUIGNON - SITE ALBERT CHENEVIER

ARCHITECTE MANDATAIRE	ECONOMISTE
AFE ARCHITECTURE 81 rue Saint Charles 75015 PARIS Tél.: 01.45.22.61.40 Fax: 01.45.22.61.46	**CABINET ANDRIOT** 49 rue du Rocher 75008 PARIS Tél.: 01.45.22.61.52 Fax: 01.45.22.34.11
BET FLUIDES	BET STRUCTURE
FB INGE 2, Chemin des Longs Réages 91150 PUISELET LE MARAIS Tél.: 06 24 97 00 56	**SC SCTRCUTURES** 6 rue La Bouchie 87700 AIXE SUR VIENNE Tél.: 06 29 45 72 82
CSSI	ACOUSTICIEN
CASIC 23 rue du Départ 75014 PARIS Tél.: 06 23 55 54 08	**ABC DECIBEL** 4 place louis Armand 75012 PARIS Tél.: 06 23 33 79 24

DCE	FACADES PROJET BATIMENT B	045-2

Affaire	BAT	Emetteur	Date	Phase	Type	N°	Niveaux	Zone	Indice	Echelle
297	B	AFE	20/02/2026	DCE	FAC	-		--	0	1/100e