


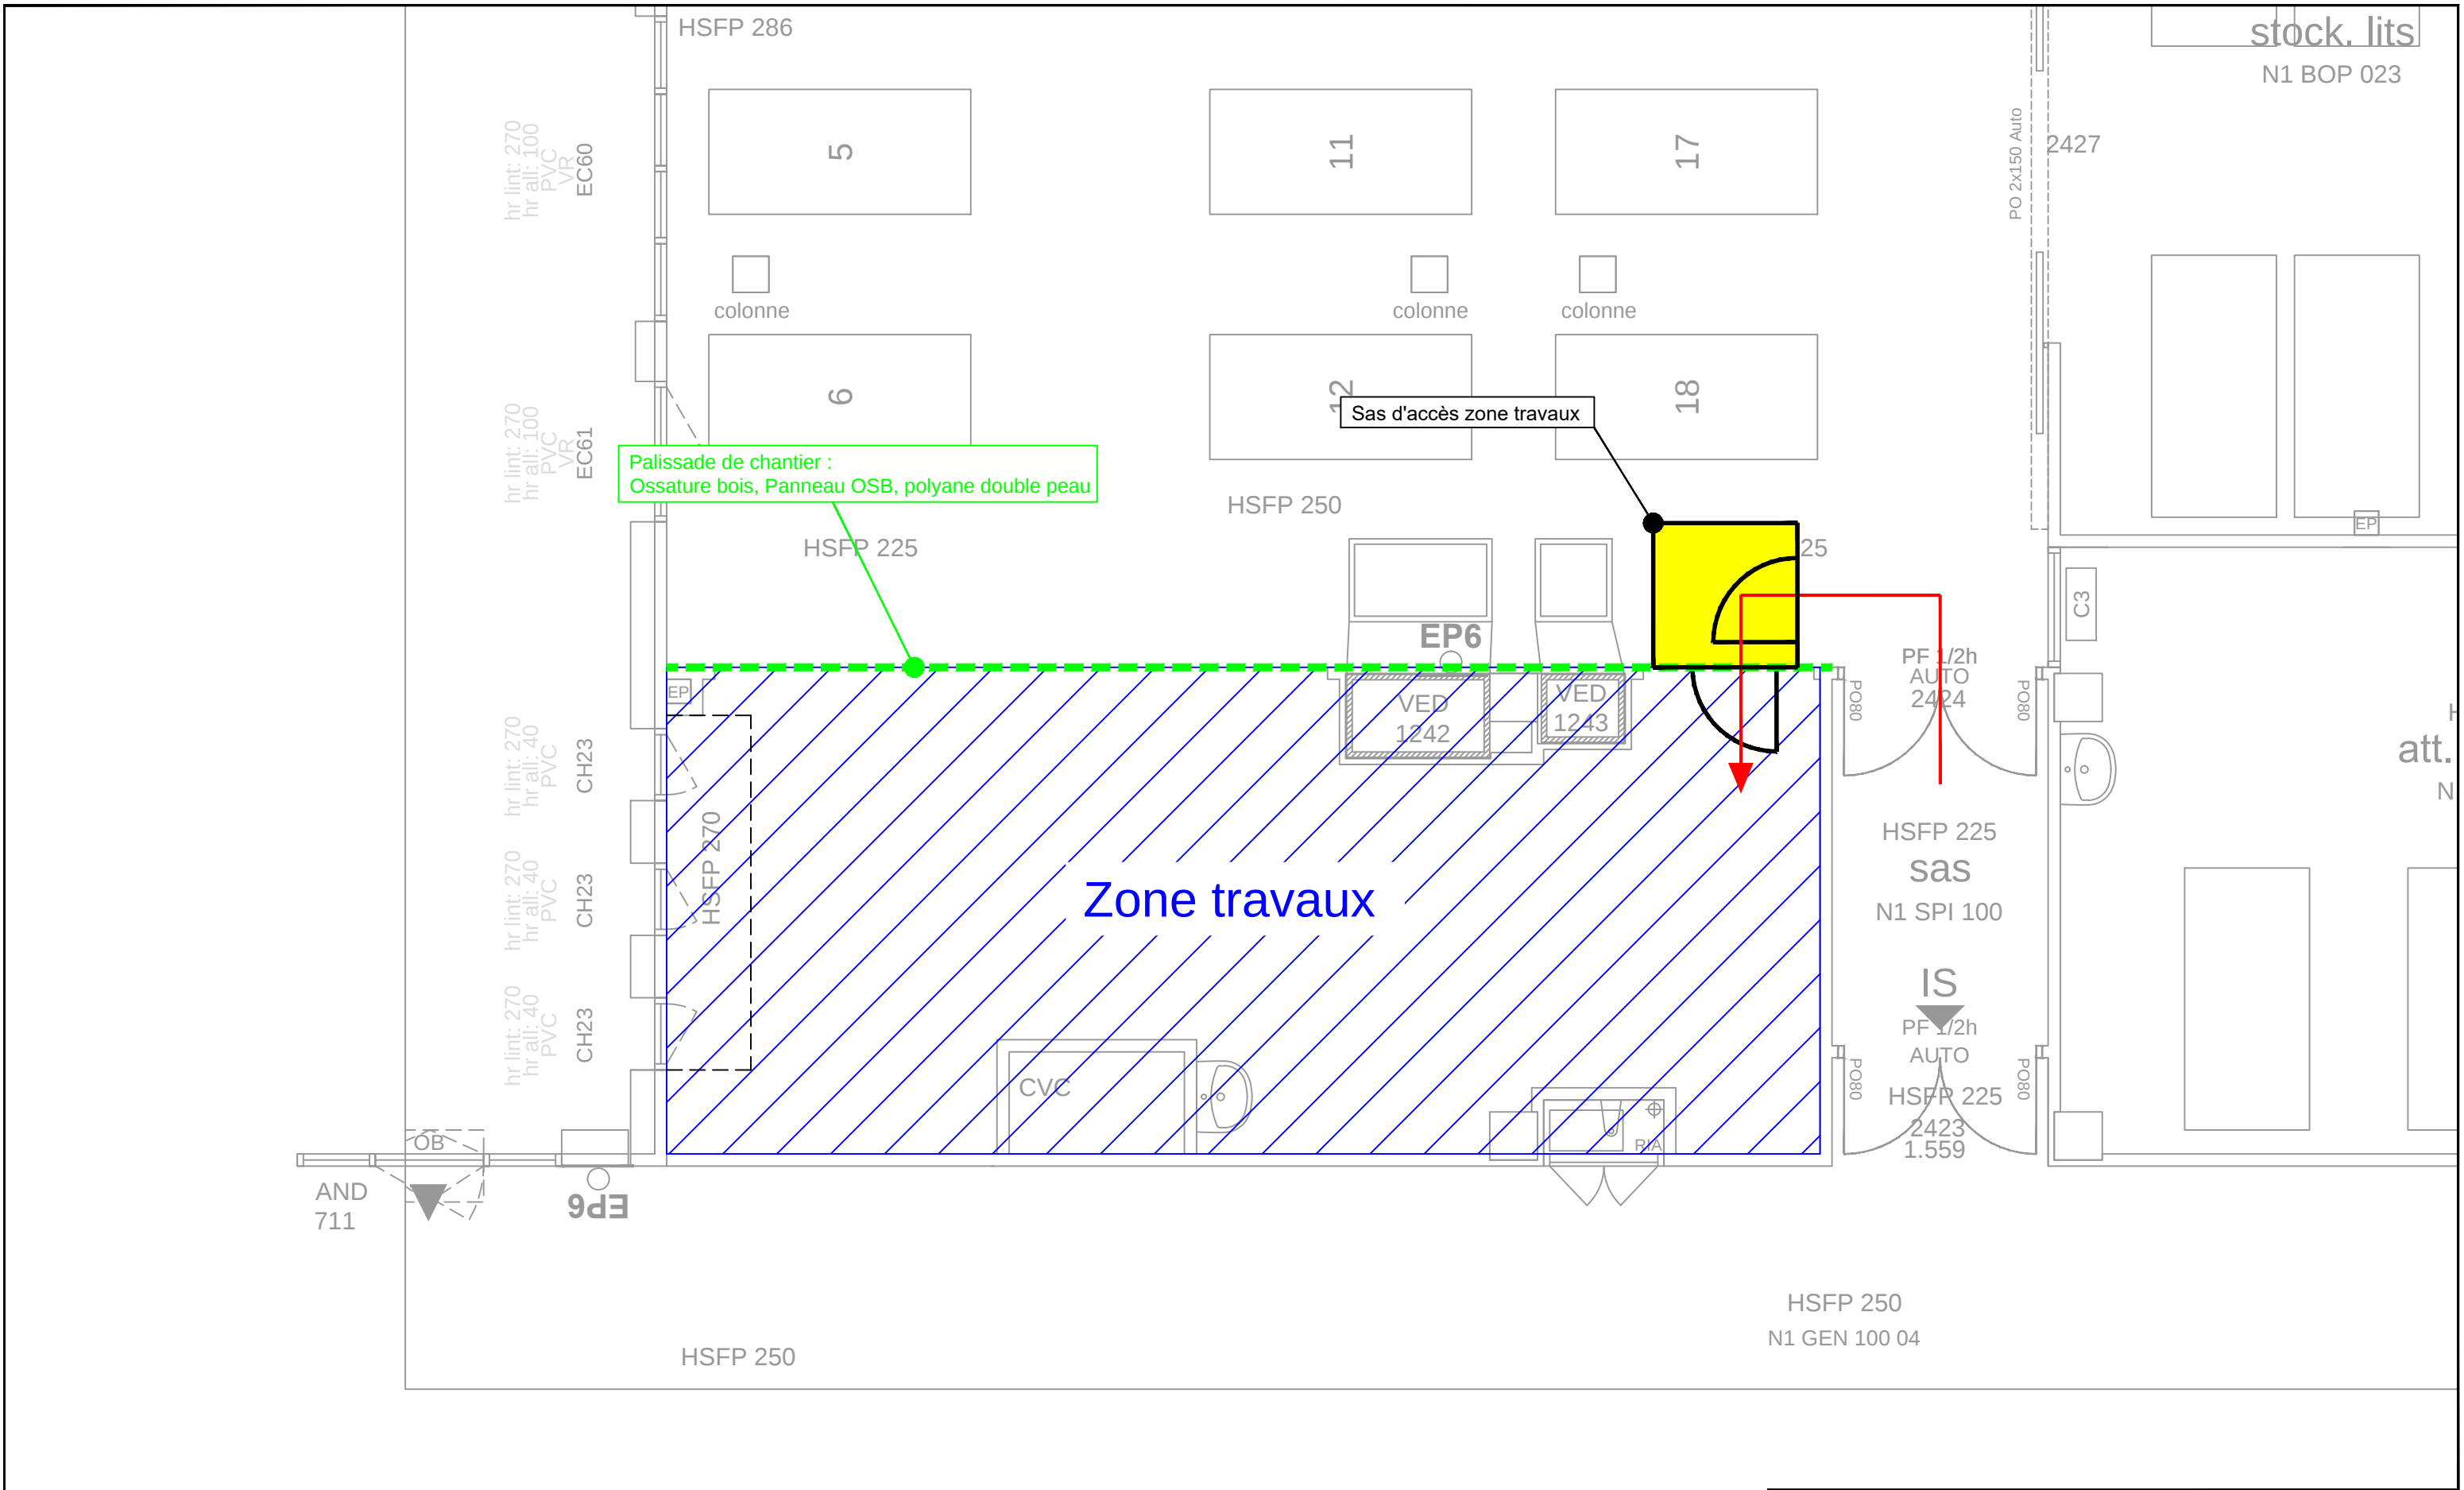



VESOUL

Hôpital

EDL/PRO

30/04/26

ECH.: 1/50

Aménagement SSPI secteur enfant

Niveau N1 - SSPI

Installation de chantier

DATE	IND	DESSINE PAR	MODIFICATIONS

Direction des Opérations, des Projets et de la Transformation Environnementale

GH70, 2 rue Heymès 70014 VESOUL Cedex Tél. : 03.84.96.60.60