



130 rue des Ponts de Cé 49000 ANGERS
6 rue Louis Moron 49320 BRISSAC QUINCE
Tel : 02 41 78 75 80 - Mail :

PROJET : Construction d'un garage au centre d'entretien et d'intervention de La Séguinière
11 Rue Gutenberg - 49280 La Séguinière

DOSSIER DE CONSULTATION DES ENTREPRISES


Maîtrise d'ouvrage:	DIR OUEST 11 Rue Gutenberg 49280 La Séguinière	Signature Maîtrise d'ouvrage
Bureau de Contrôle: CSPS :	APAVE 25 rue de Mondement - 49300 Cholet SOCOTEC 7 rue Bouché Thomas - 49000 ANGERS	

L'intégralité des documents restent la propriété intellectuelle de la SAS d'Architecture MJH. Aucune diffusion ne pourra être réalisée sans son accord.

Documents graphiques contractuels susceptibles d'être modifiés pour raisons techniques. Les cotes et données quantitatives de ces plans sont données à titre indicatif.

Ces plans ne peuvent en aucun cas être considérés comme des plans d'exécution. Toutes les mesures devront être vérifiées sur site.

[illegible]

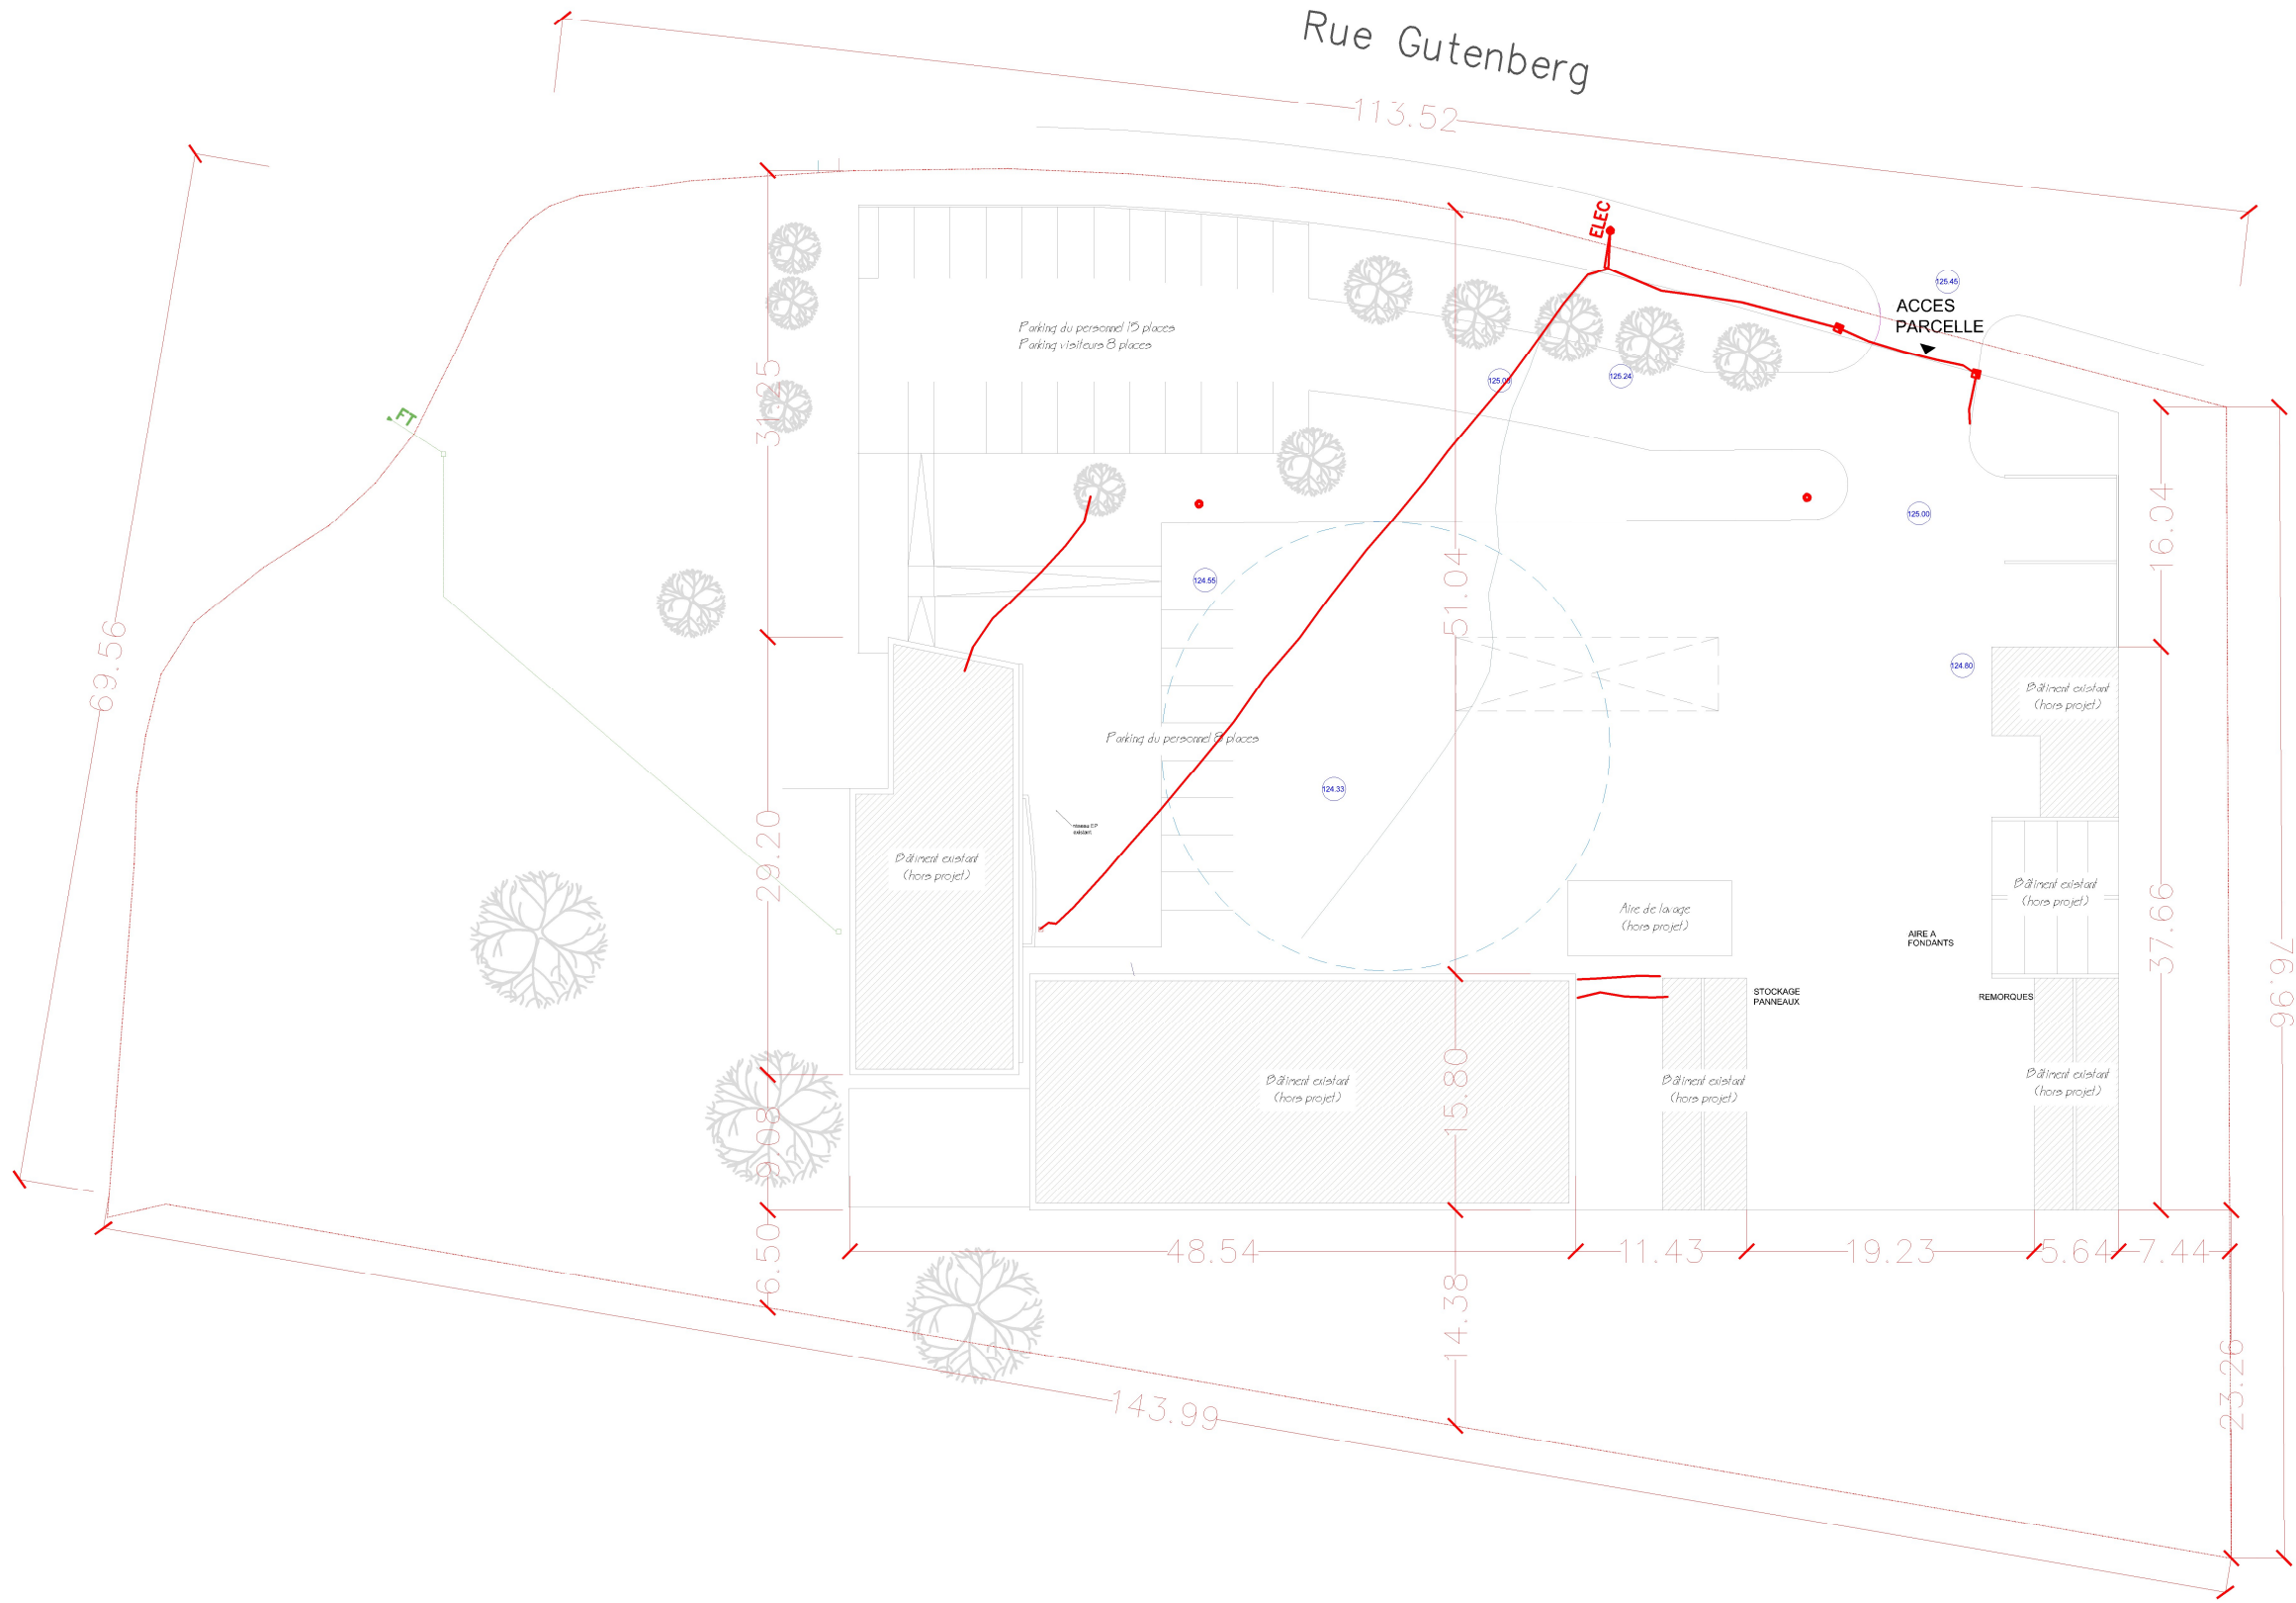

DOSSIER DE CONSULTATION DES ENTREPRISES

Maitrise d'Ouvrage : DIR OUEST

Signature

PROJET : Construction d'un garage au centre d'entretien et d'intervention de La Séguinière
11 Rue Gutenberg - 49280 La Séguinière

N° Plan : 01 Plan de masse - état existant

Ech : 500°

Date : 2025 06 25


IND. 1

F

MJH

ARCHITECTURE

MAÎTRISE D'ŒUVRE

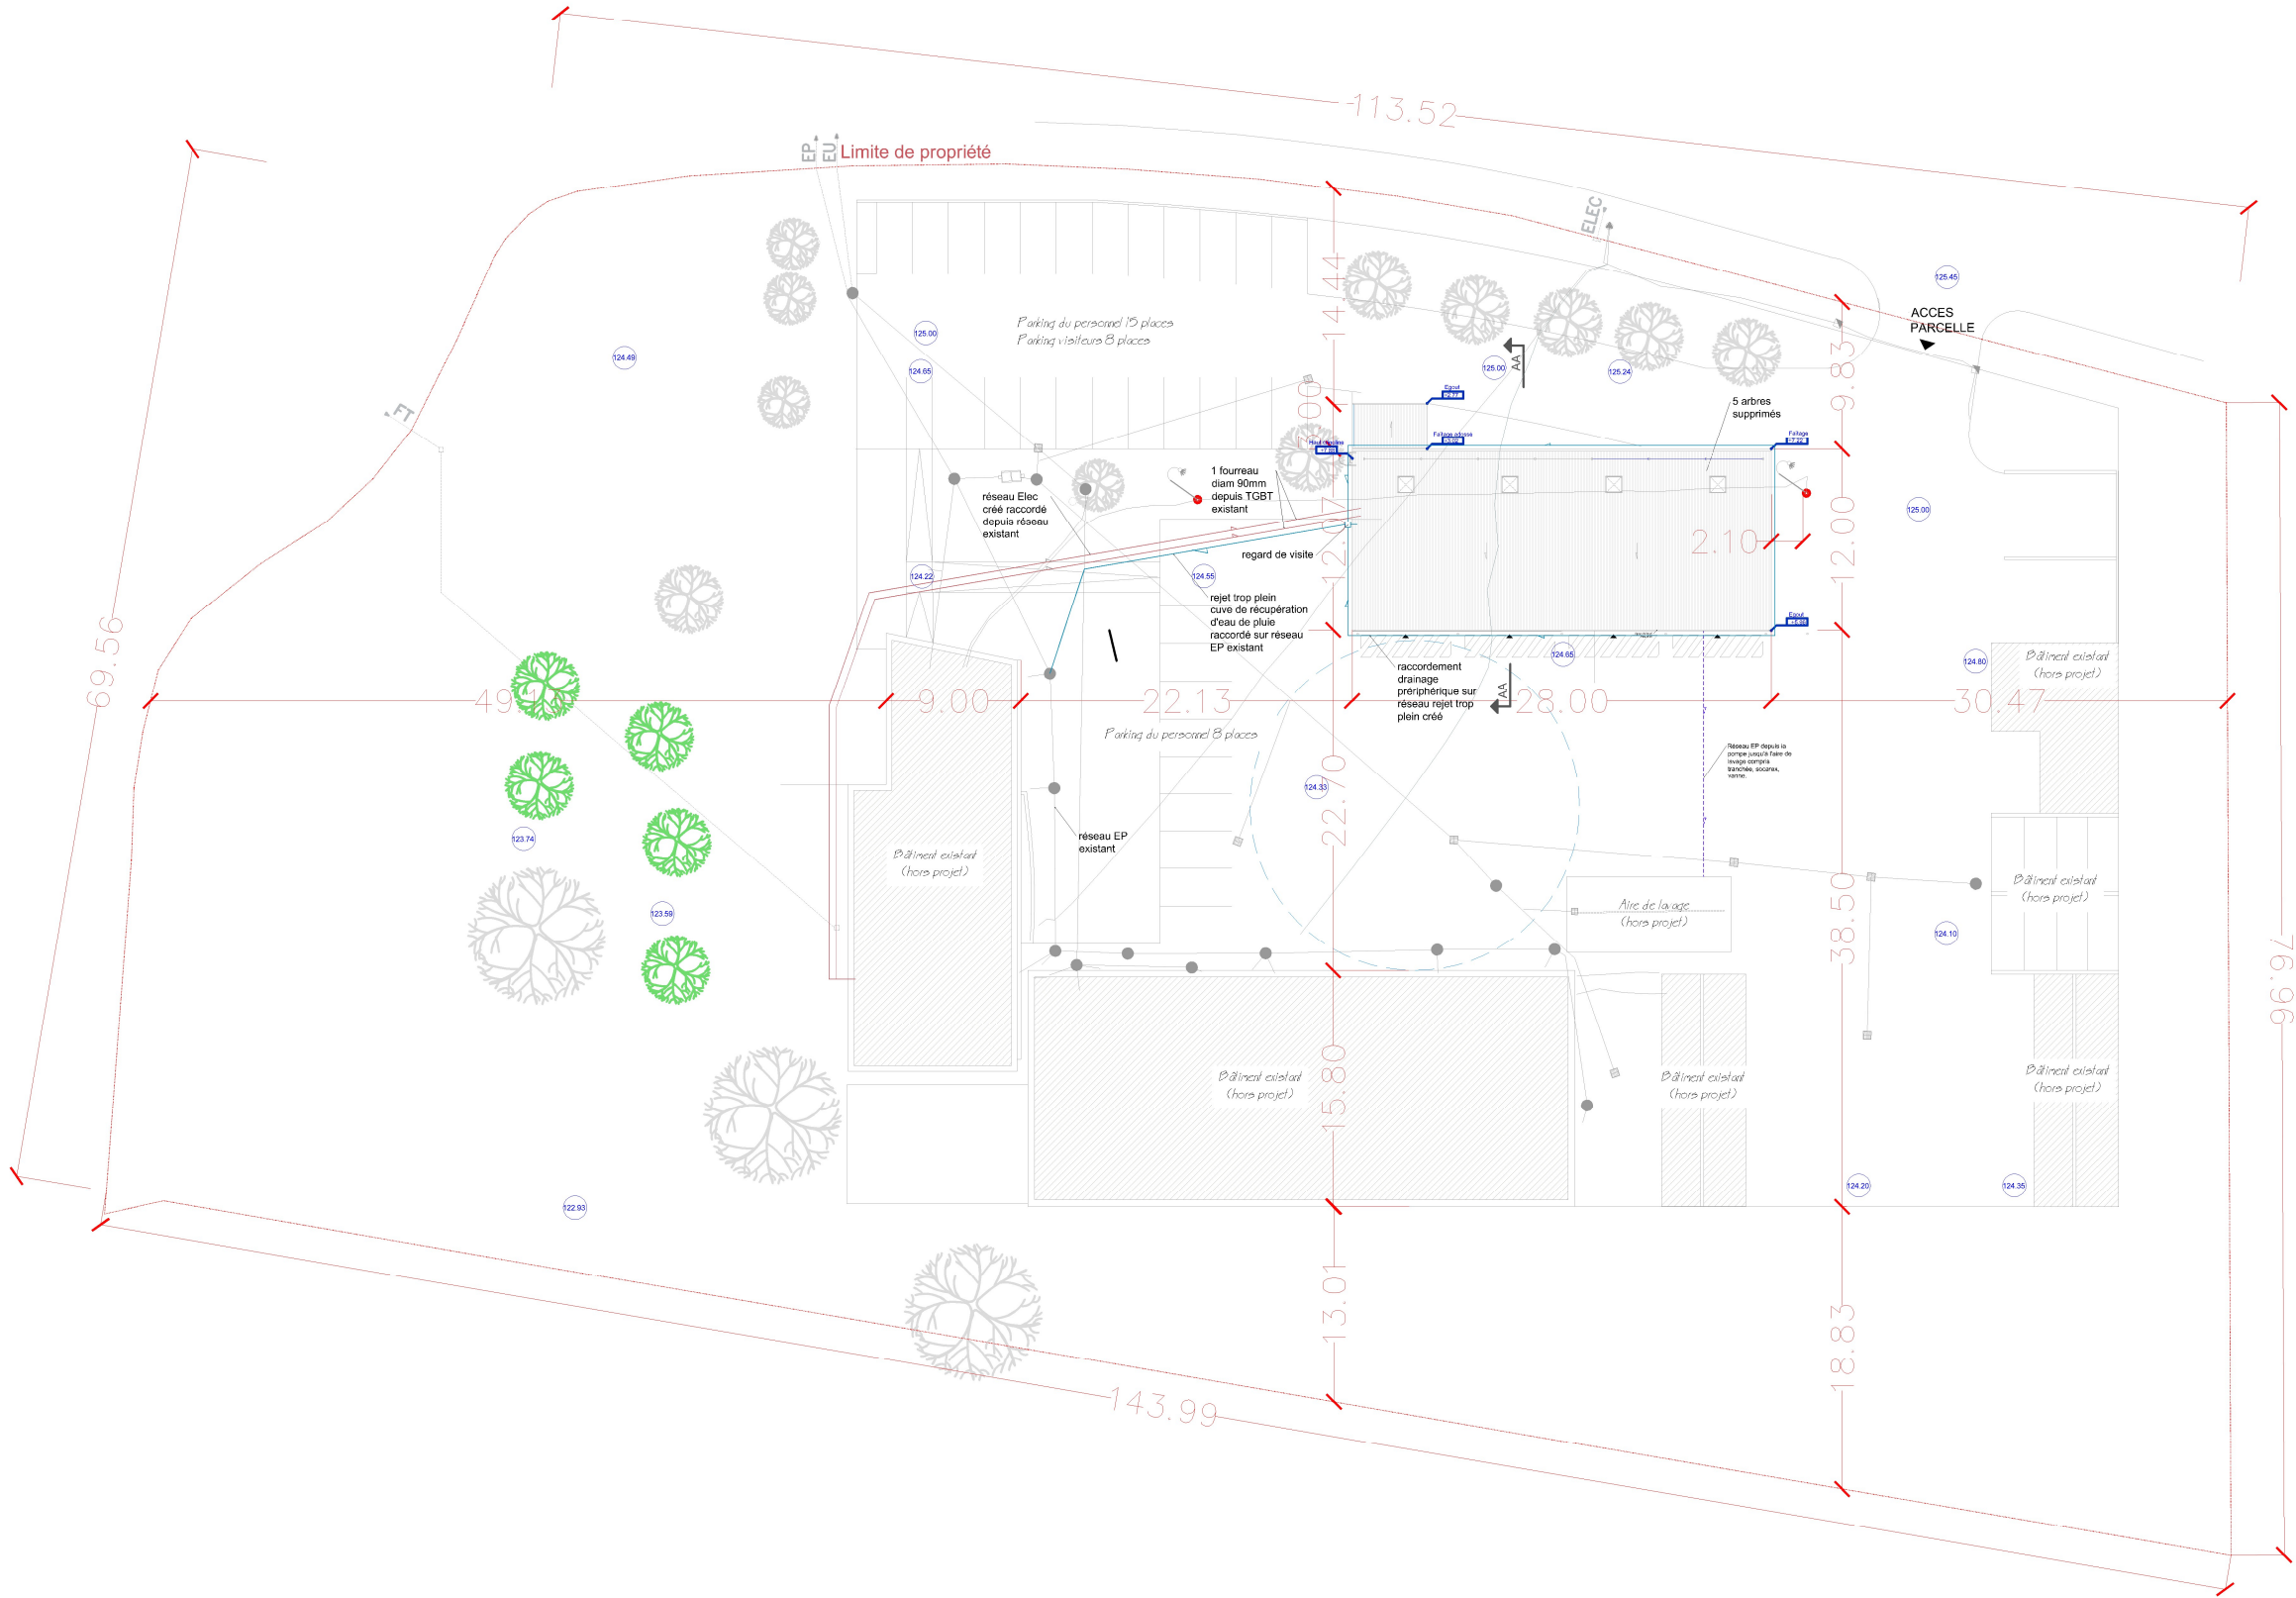

DOSSIER DE CONSULTATION DES ENTREPRISES

Maîtrise d'Ouvrage : DIR OUEST

Signature

PROJET : Construction d'un garage au centre d'entretien et d'intervention de La Séguinière

11 Rue Gutenberg - 49280 La Séguinière

N° Plan : 02 Plan de masse - état projeté


Ech : 500°

Date : 2025 06 25

IND. 1

L'intégralité des documents restent la propriété intellectuelle de la SAS d'Architecture MJH. Aucune diffusion ne pourra être réalisée sans accord. Images et plans non contractuels.

Légende :

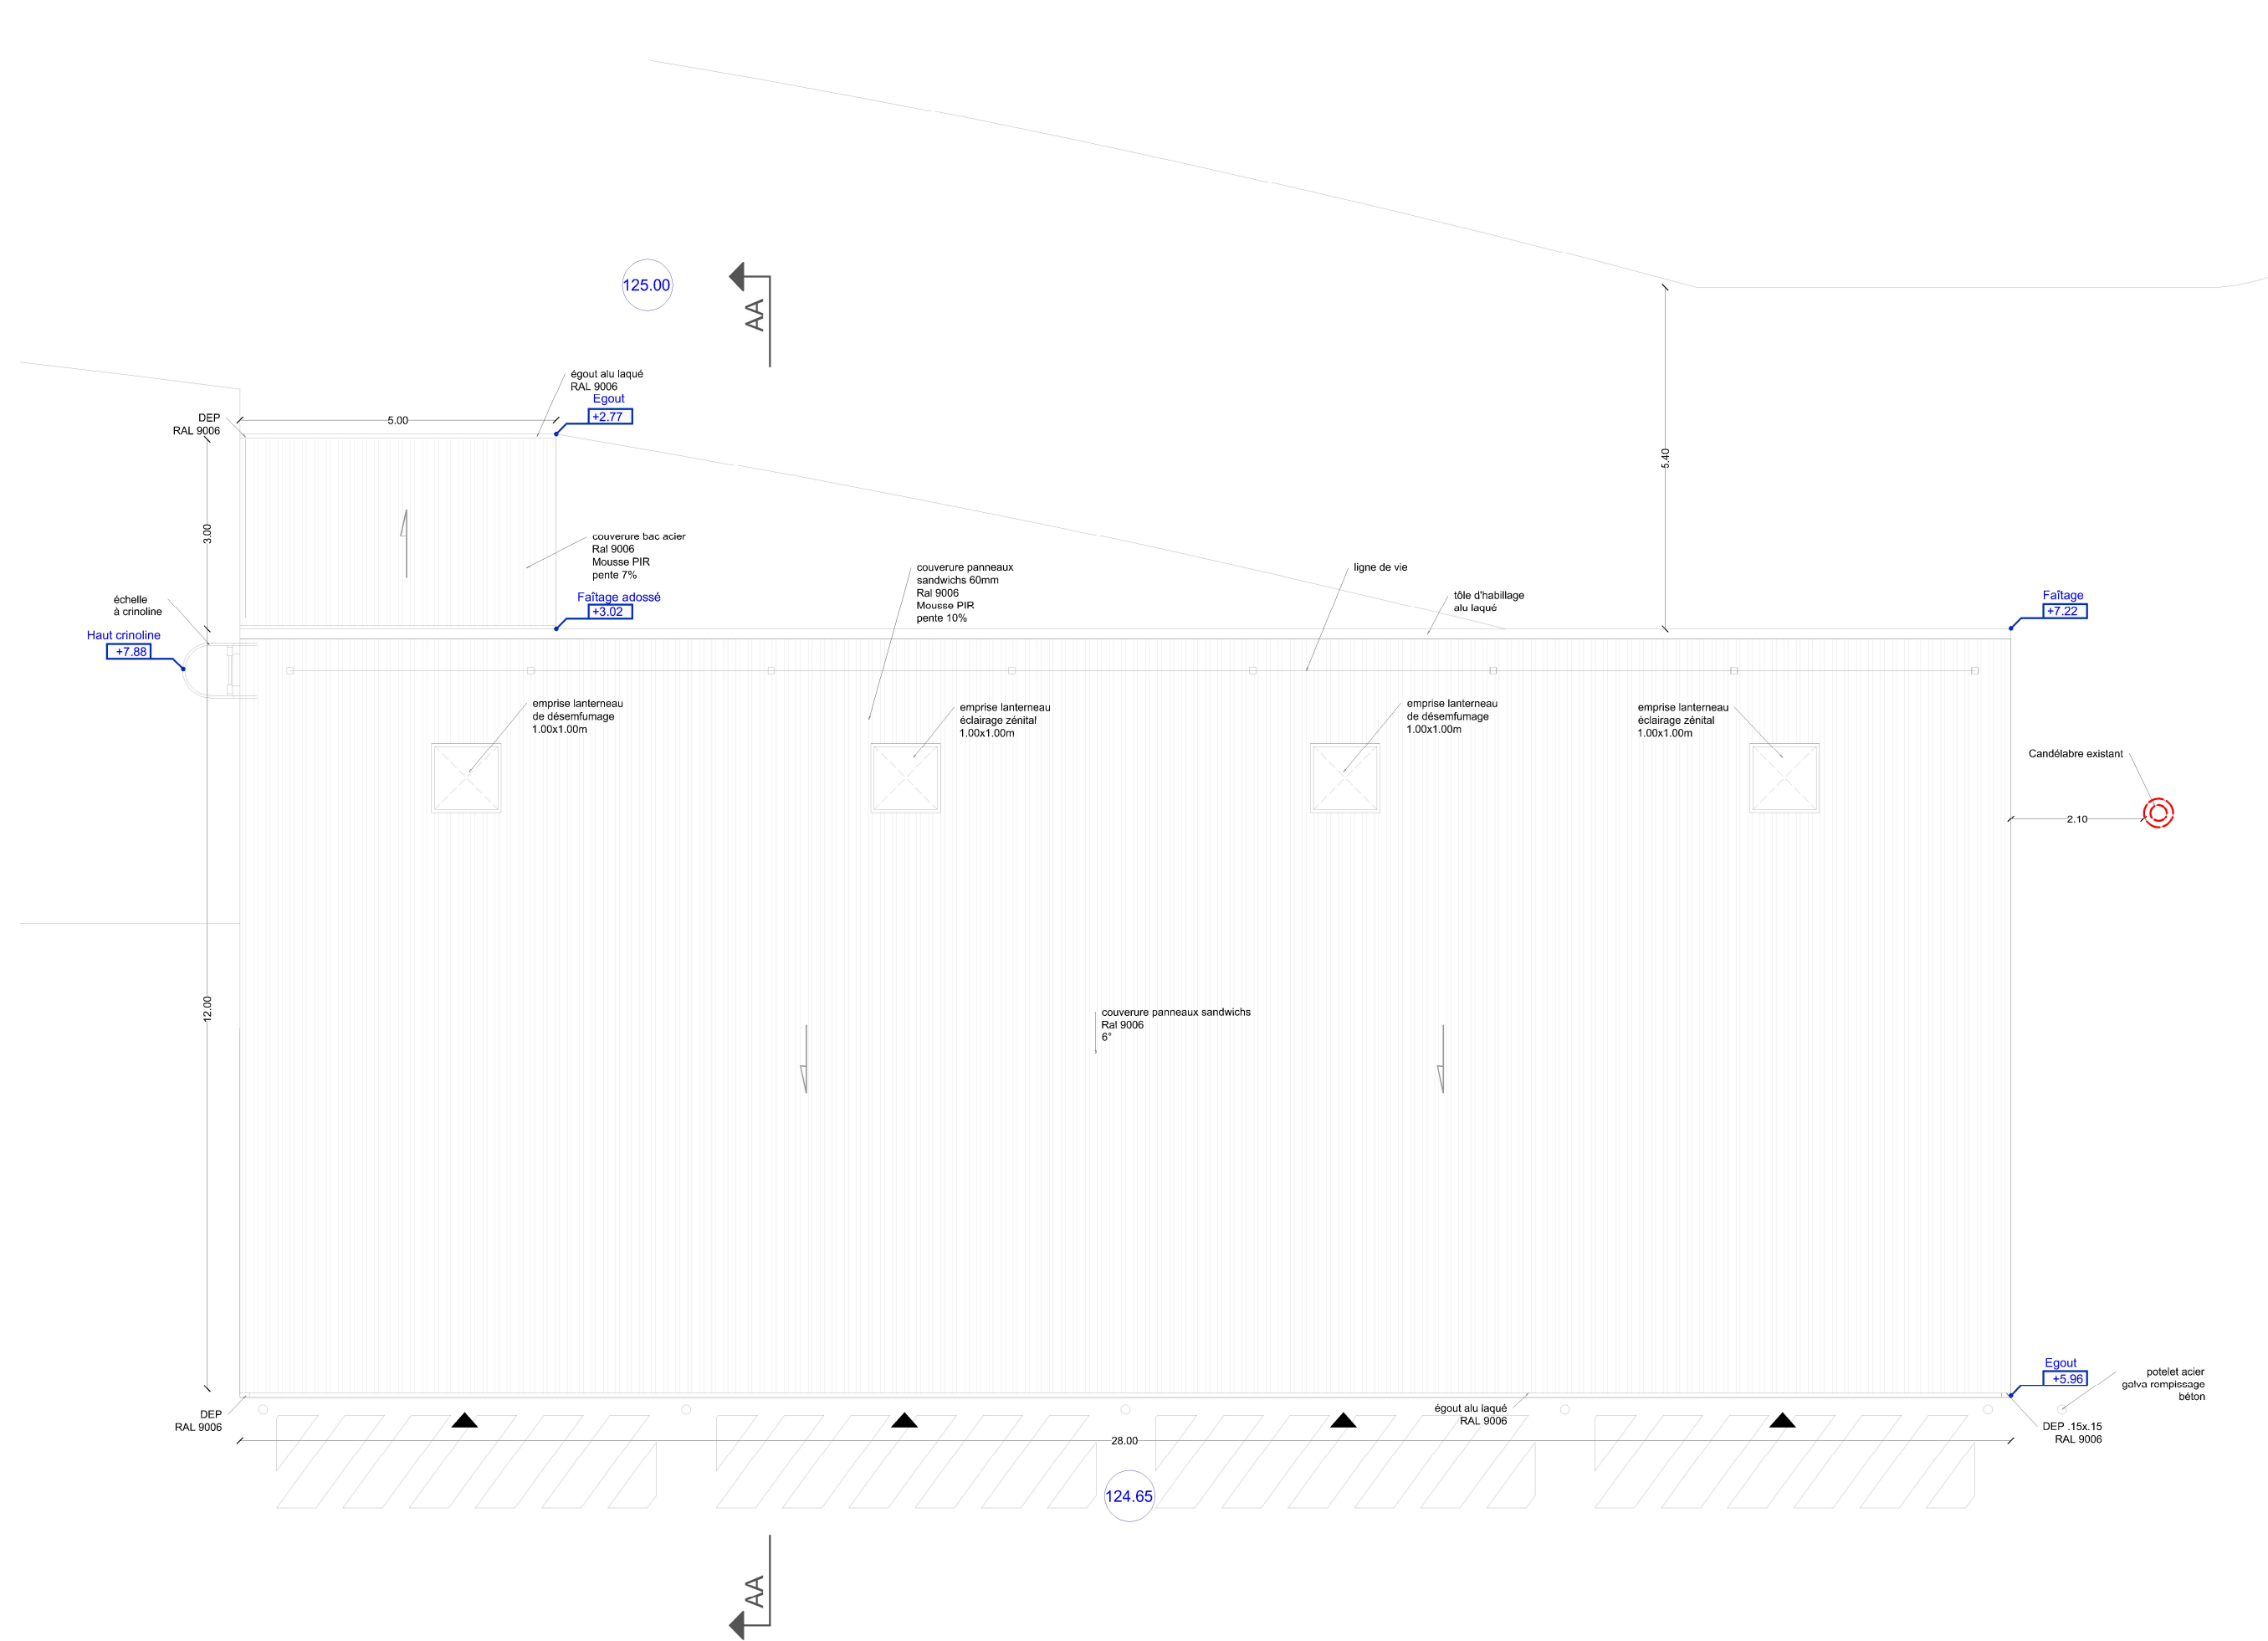

DOSSIER DE CONSULTATION DES ENTREPRISES

Maitrise d'Ouvrage : DIR OUEST

Signature

PROJET : Construction d'un garage au centre d'entretien et d'intervention de La Séguinière
11 Rue Gutenberg - 49280 La Séguinière

N° Plan : 03 Plan de Toiture - état projeté

Ech : 100°

Date : 2025 06 25

IND. 1


F MJH

ARCHITECTURE

MAÎTRISE D'ŒUVRE

Légende :

----- TN existant

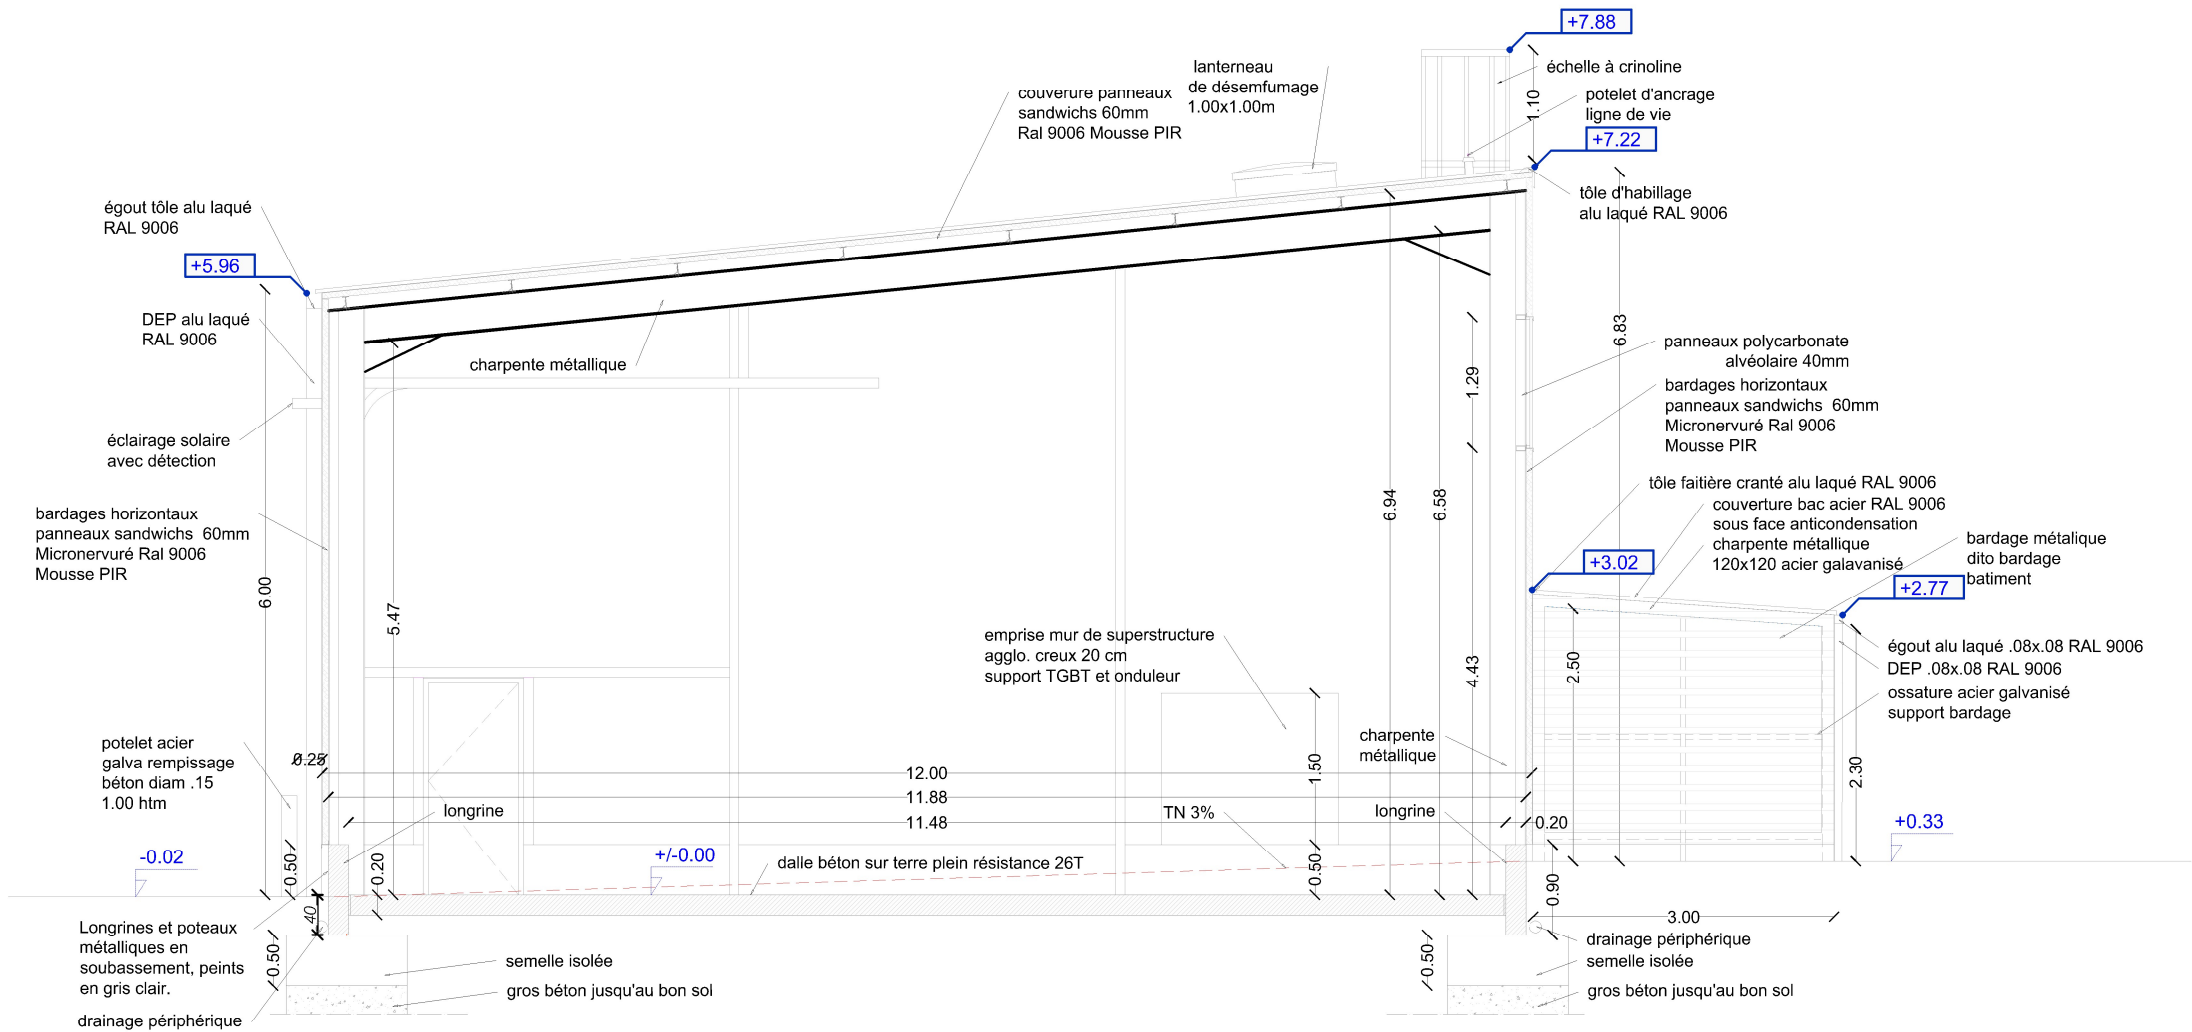


DOSSIER DE CONSULTATION DES ENTREPRISES			
Maîtrise d'Ouvrage : DIR OUEST		Signature	
PROJET : Construction d'un garage au centre d'entretien et d'intervention de La Séguinière 11 Rue Gutenberg - 49280 La Séguinière			
N° Plan : 04 Coupe AA - état projeté		Ech : 75°	Date : 2025 06 25 IND. 1




Légende :

Façade Ouest

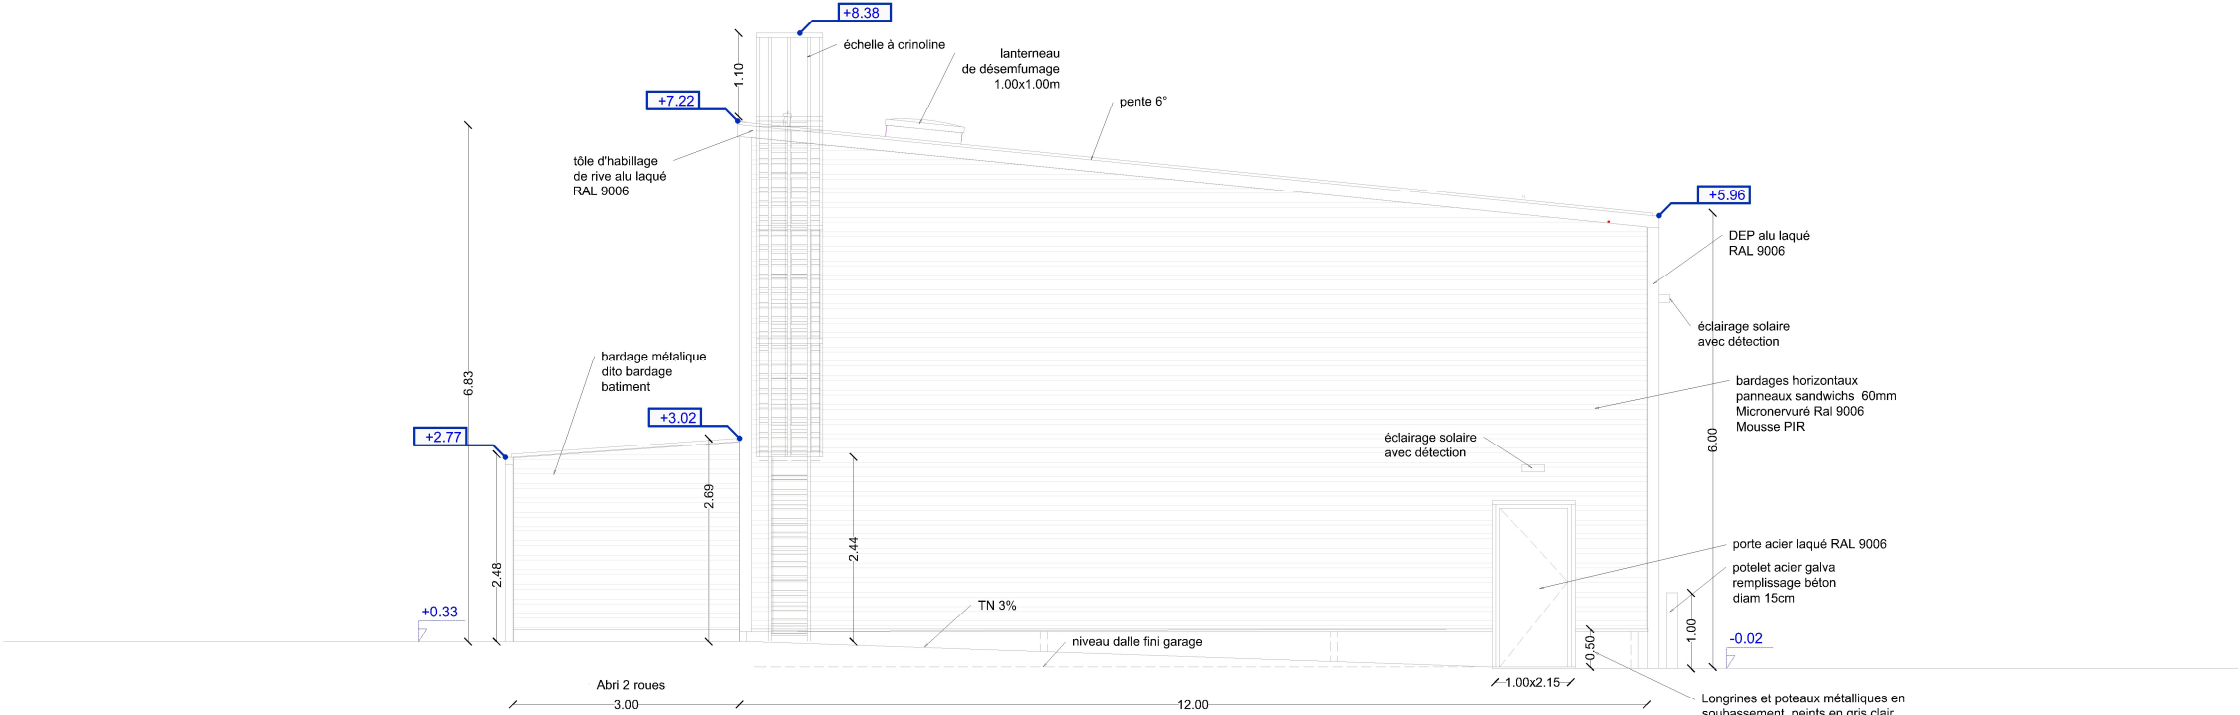

Façade Est

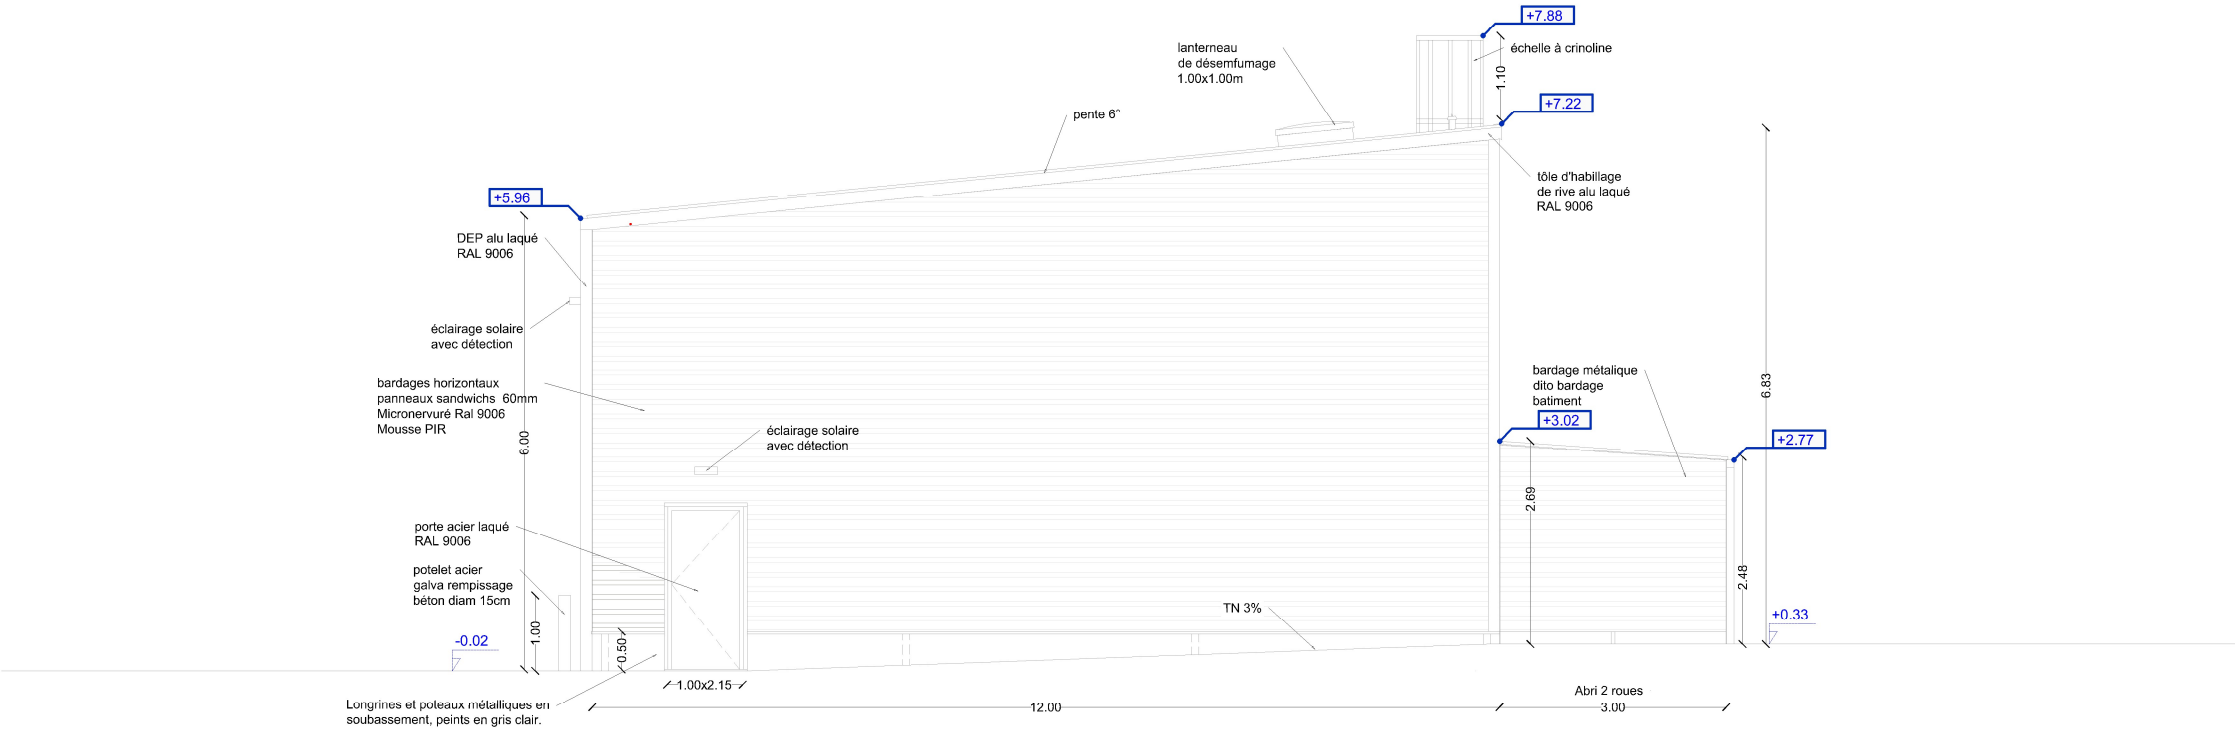


DOSSIER DE CONSULTATION DES ENTREPRISES			
Maîtrise d'Ouvrage : DIR OUEST		Signature	
PROJET : Construction d'un garage au centre d'entretien et d'intervention de La Séguinière 11 Rue Gutenberg - 49280 La Séguinière			
N° Plan : 06 Façade Est et Ouest - état projeté	Ech : 100°	Date : 2025 06 25	IND. 1




L'intégralité des documents restent la propriété intellectuelle de la SAS d'Architecture MJH. Aucune diffusion ne pourra être réalisée sans son accord. Images et plans non contractuels.

Légende :

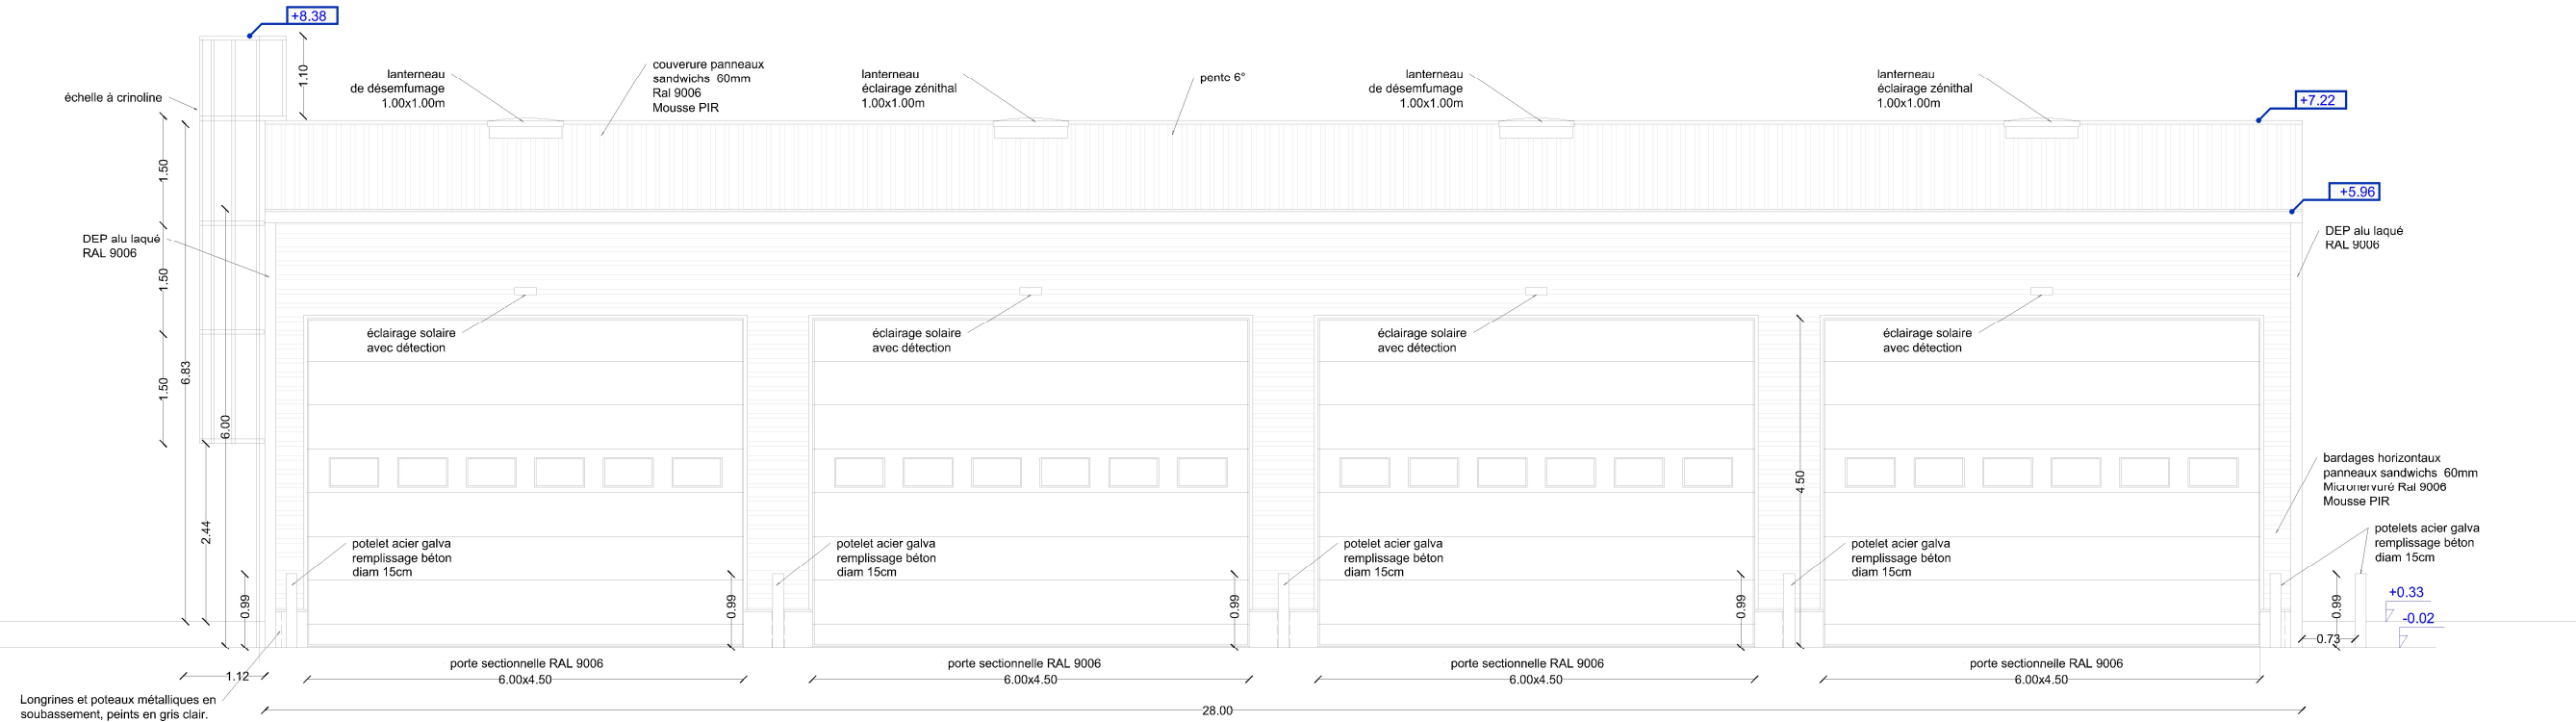

Façade Sud

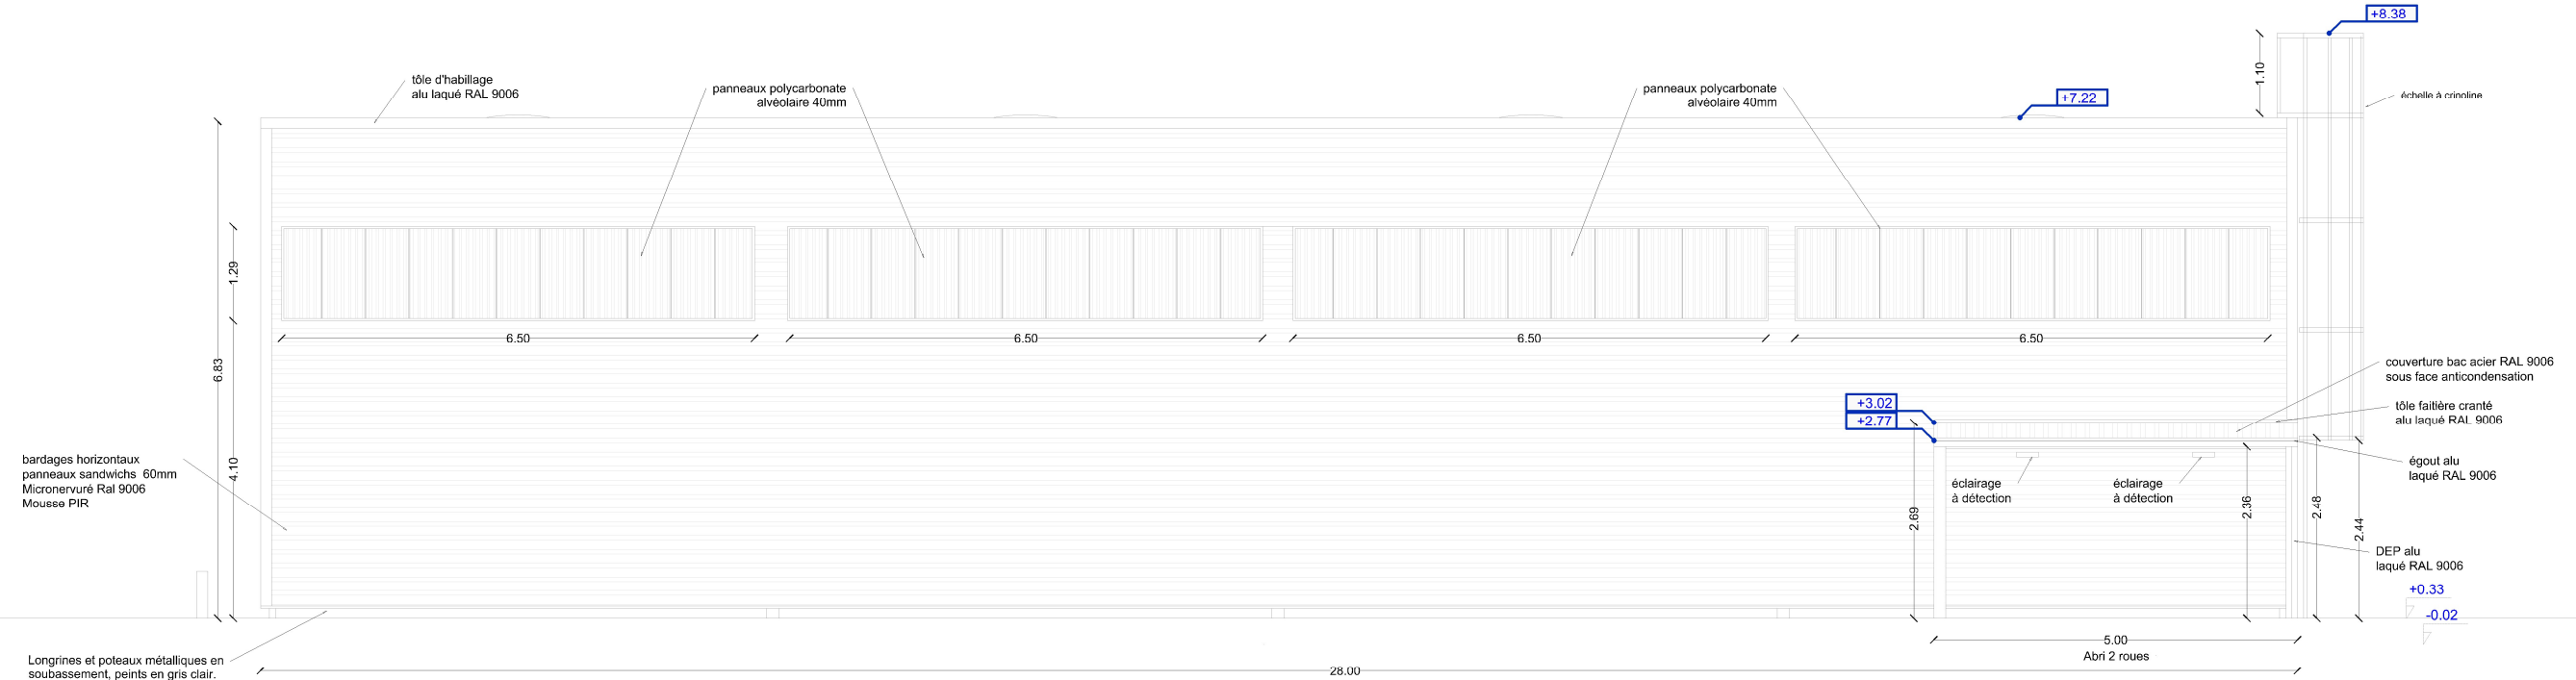

Façade Nord

DOSSIER DE CONSULTATION DES ENTREPRISES

Maitrise d'Ouvrage : DIR OUEST

PROJET : Construction d'un garage au centre d'entretien et d'intervention de La Séguinière
11 Rue Gutenberg - 49280 La Séguinière

N° Plan : 05 Façade Nord et Sud - état projeté

Signature

Ech : 100°

Date : 2025 06 25

IND. 1

FMJH

ARCHITECTURE

MAÎTRISE D'ŒUVRE

L'intégralité des documents restent la propriété intellectuelle de la SAS d'Architecture MJH. Aucune diffusion ne pourra être réalisée sans son accord. Images et plans non contractuels.

Légende :

DOSSIER DE CONSULTATION DES ENTREPRISES

Maitrise d'Ouvrage : DIR OUEST

PROJET : Construction d'un garage au centre d'entretien et d'intervention de La Séguinière
11 Rue Gutenberg - 49280 La Séguinière

N° Plan : 07 Plan de rdc- état projeté

Signature

Ech : 100°

Date : 2025 06 25

IND. 1

FMJH

ARCHITECTURE

MAÎTRISE D'ŒUVRE

L'intégralité des documents restent la propriété intellectuelle de la SAS d'Architecture MJH. Aucune diffusion ne pourra être réalisée sans son accord. Images et plans non contractuels.

Légende :

- 
- interrupteur va et vient éclairage réglette


prise murale

prise au sol

éclairage solaire avec détection

éclairage avec détection

réglette led

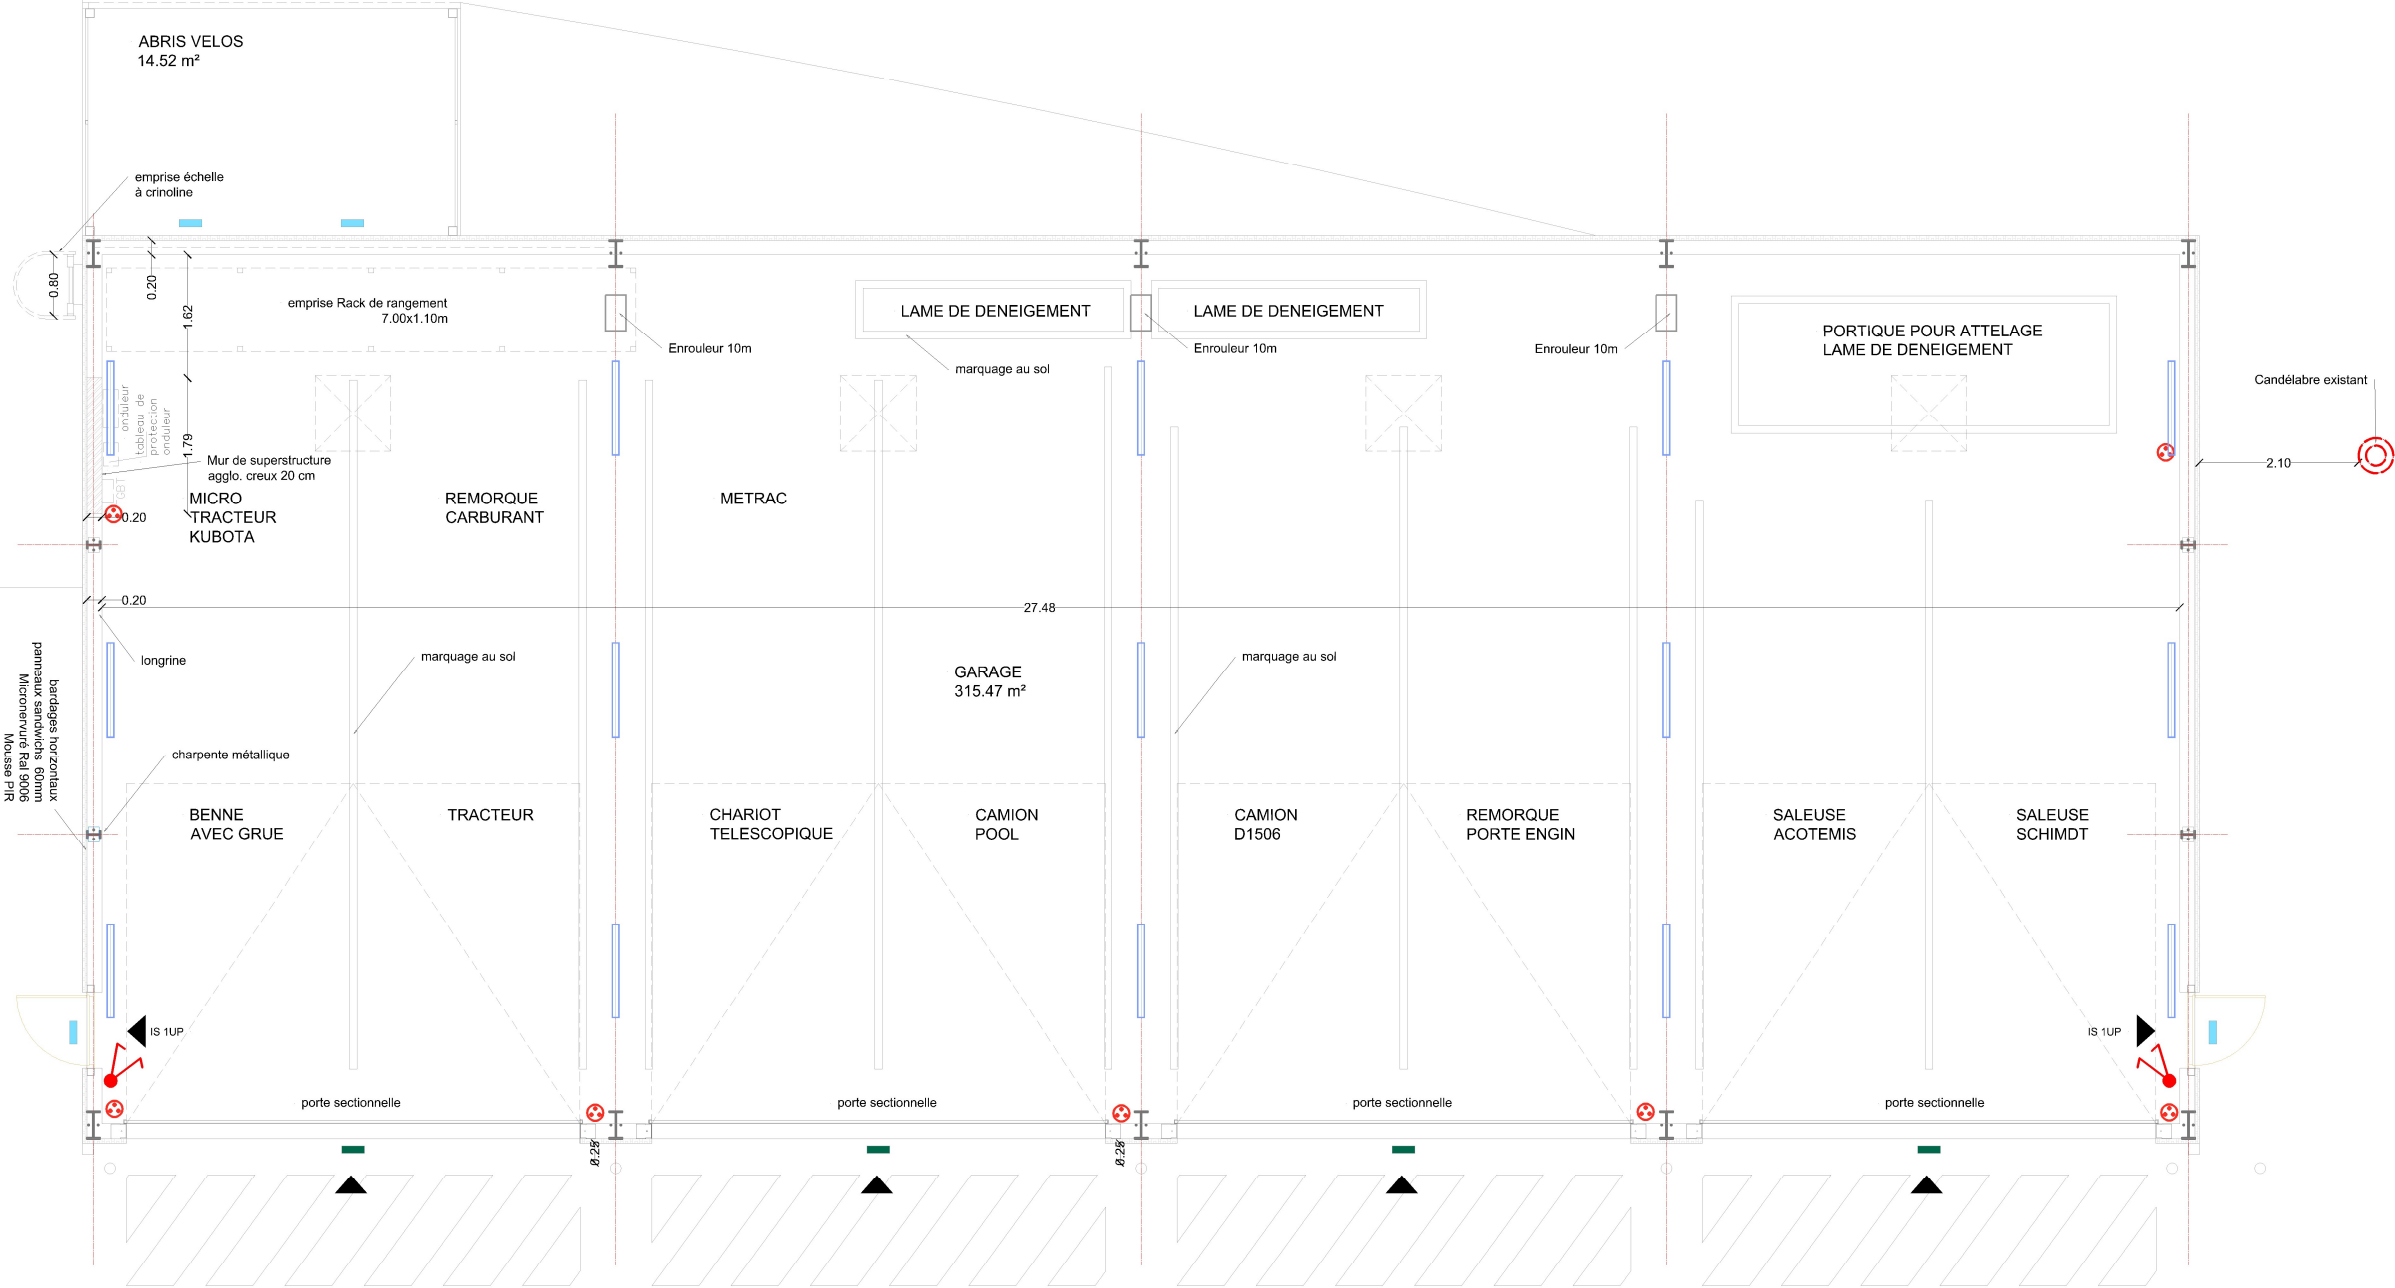

DOSSIER DE CONSULTATION DES ENTREPRISES

Maitrise d'Ouvrage : DIR OUEST

Signature

PROJET : Construction d'un garage au centre d'entretien et d'intervention de La Séguinière
11 Rue Gutenberg - 49280 La Séguinière

N° Plan : 08 Plan de rdc - principe électrique

Ech : 100°

Date : 2025 06 25

IND. 1



L'intégralité des documents restent la propriété intellectuelle de la SAS d'Architecture MJH. Aucune diffusion ne pourra être réalisée sans accord. Images et plans non contractuels.