
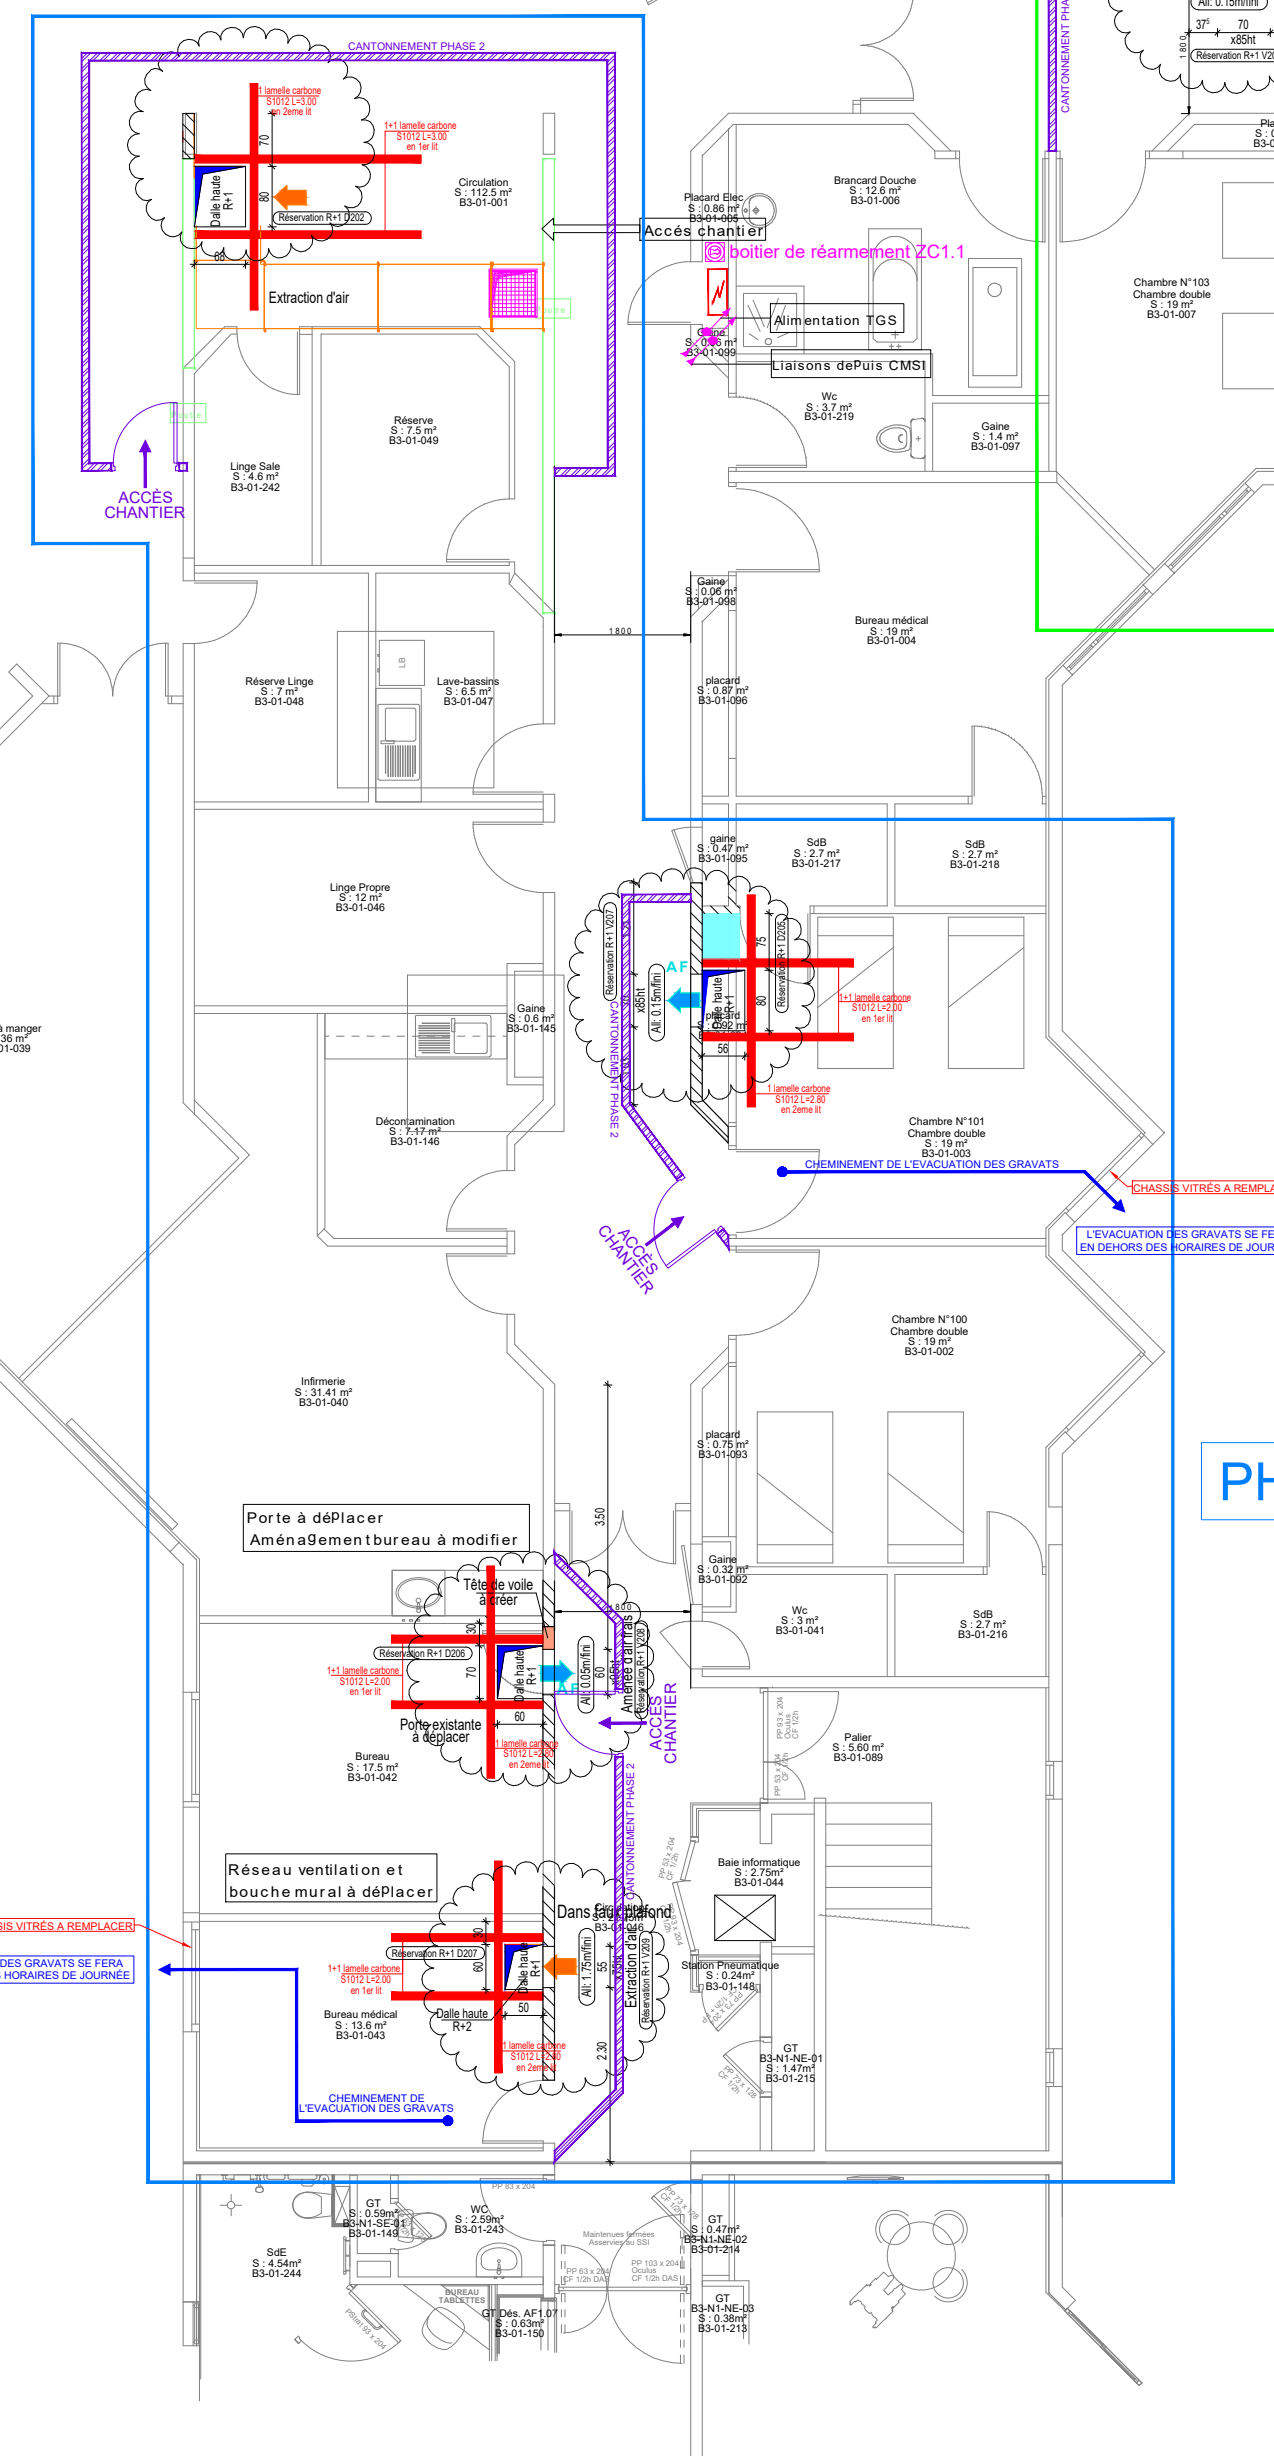


PHASE 1


PHASE 3

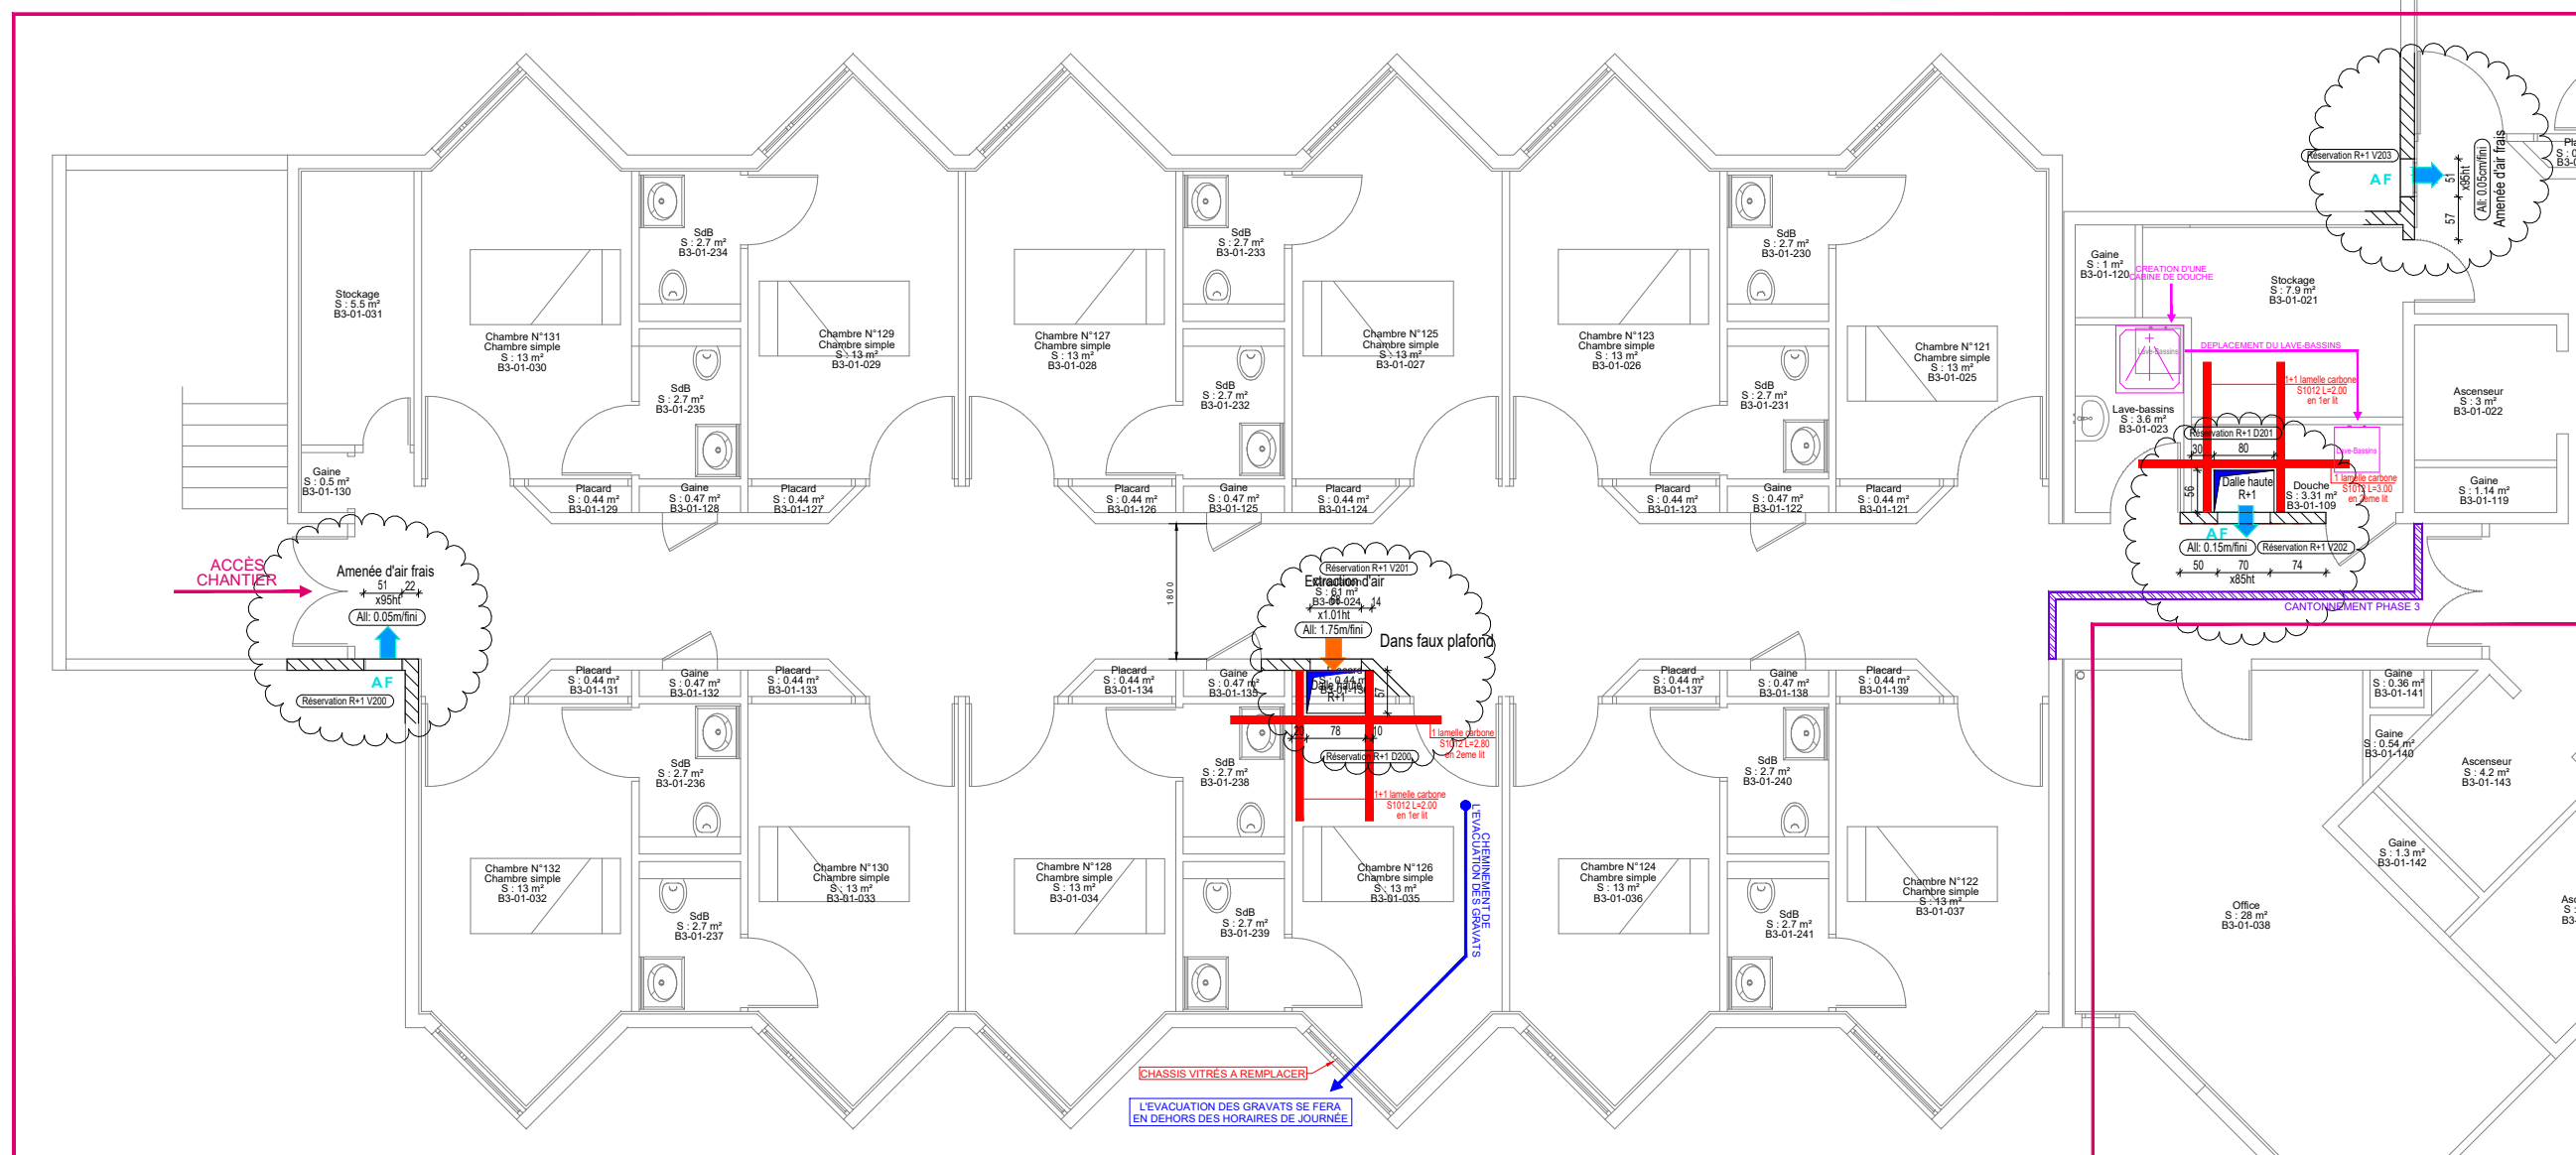

CSG/MPR

Batiment 3

1er ETAGE

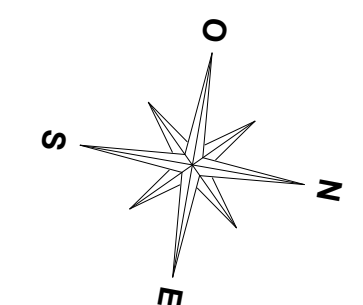


PHASE 2

Fonction	Reservations date	Dimensions	Niveau
VH	D200	78x57	Dalle haute (R+1)
VB	D201	80x56	Dalle haute (R+1)
VH	D202	80x68	Dalle haute (R+1)
VB	D203	80x56	Dalle haute (R+1)
VH	D204	80x56	Dalle haute (R+1)
VB	D205	80x56	Dalle haute (R+1)
VB	D206	70x60	Dalle haute (R+1)
VH	D207	60x50	Dalle haute (R+1)

Fonction	Réservations voiles R+1	Dimensions	Allège	
VB	V201	51x69Ht	All 0,65mKer	Dans faux plafond
VH	V202	68x1,01Ht	All 1,75mKer	
VB	V202	70x69Ht	All 0,75mKer	
VB	V203	51x69Ht	All 0,65mKer	
VB	V204	70x69Ht	All 0,75mKer	Dans faux plafond
VH	V205	70x68Ht	All 1,75mKer	
VB	V206	51x69Ht	All 0,65mKer	
VB	V207	70x69Ht	All 0,75mKer	
VB	V208	60x69Ht	All 0,65mKer	Dans faux plafond
VH	V209	55x75Ht	All 1,75mKer	

Hauteur sous dalle : 280 cm
Hauteur sous faux-Plafond : 240 cm

Elévation avec réservations dans voiles

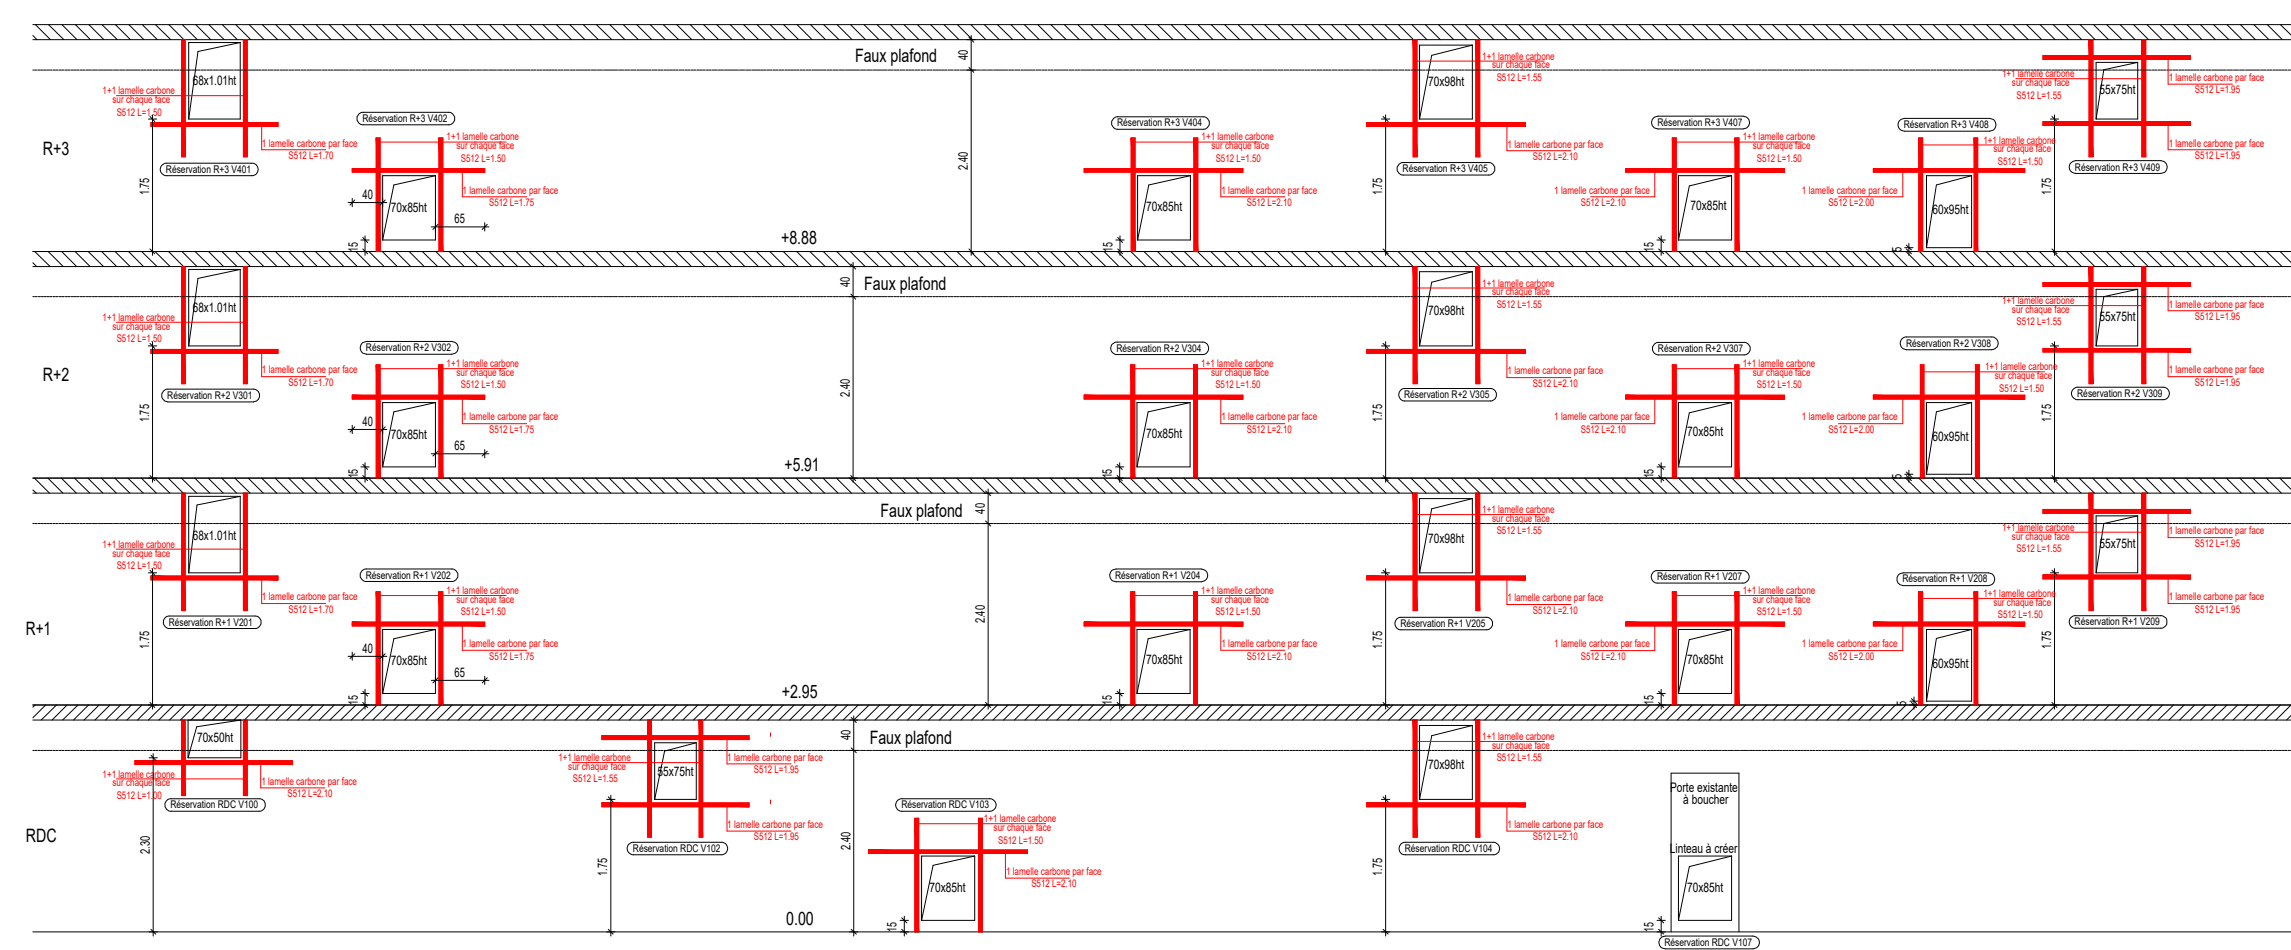

Maître d'Ouvrage
& Maître d'Oeuvre



CENTRE HOSPITALIER DE VICHY

CENTRE HOSPITALIER DE VICHY (03)
Boulevard Denière - 03200 VICHY

BAT.3 - PAVILLON HOULBERT
DESENFUMAGE AILE OUEST (SMR)

BATIMENT N°3 - PAVILLON HOULBERT - AILE OUEST - NIVEAUX RDC / R+1 / R+2 / R+3

Bureau de Contrô

Coordinateur S.S.I. :

Type de plan

Phase : DCE

N° de l'Opération : 2026-C

Format : A1

N° de Plan : ✓

chelle : 1/100

TRAVAUX PAR PHASE - NIVEAU R+1

[illegible]