


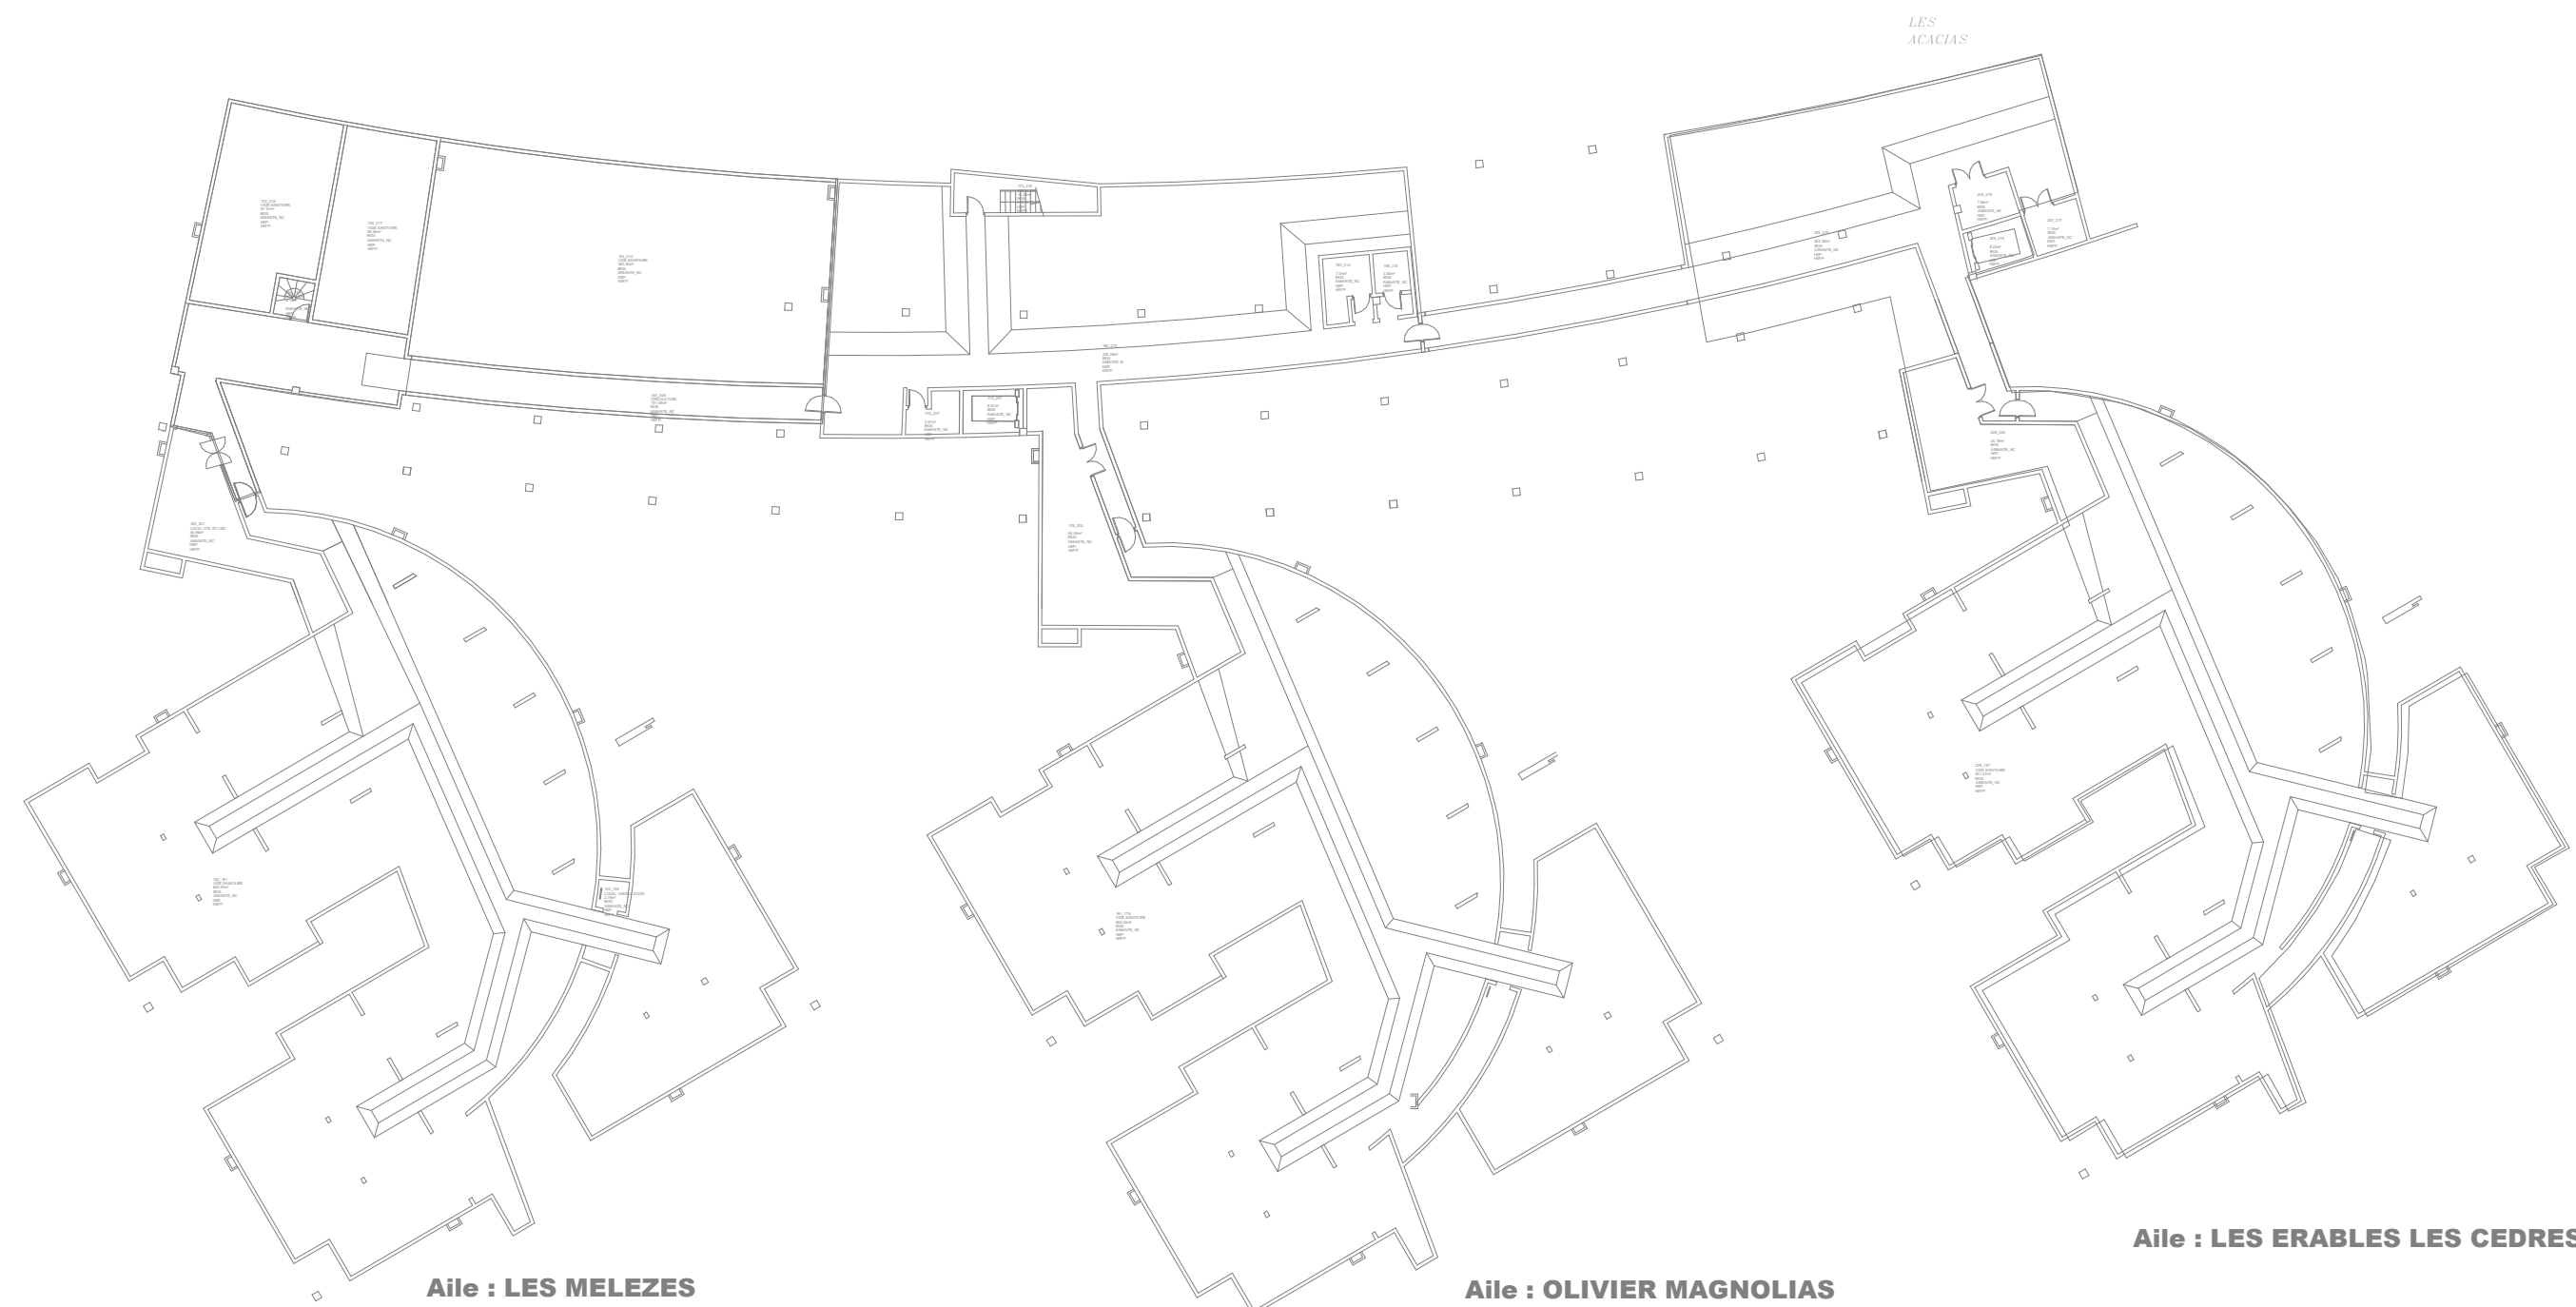

BOURGUINON

LEGENDE FLUIDES MEDICAUX

RESEAUX

O² - Oxygene

+

AMM - Air médical

+

VM - Vide médical

+

Encoffrement coupe-feu

MATÉRIELS

Armoire de coupure FM

NOTA:

Ces plans sont des documents techniques.

En ce qui concerne les câbles et les implantations des boeas, seuls les plans architecte sont à prendre en considération.

Les implantations des différents matériels sont données à titre indicatif.

Elles devront impérativement être confirmées à l'exécution en accord avec le maître d'œuvre et les I&S concernés.

Les traverses de dalle hors tremies seront équipées de cliquets coupe-feu.

TRAVAUX FLUIDES MEDICAUX
AP-HP Hôpital Albert Chenevier (CRETEIL-94)

MAITRE D'OUVRAGE	Hôpital Albert Chenevier 40 Rue de Mesly 94000 CRETEIL	
MAITRE D'OEUVRE	SCOPING, Ingénierie et Conseil 15, rue Emile Baudot 93000 MASSY Tél: 01 69 19 43 10 e-mail: scoping@scoping.fr	
	Gaia Ingénierie, Bureau d'études structure 14 rue du Père André Jarlan, 91000 Evry-Courcouronnes	

	Plan fluides médicaux AIR MEDICAL - Niveau sous-sol
--	--

Echelle: 1:400	DCE	FM03
A	23/03/2026	Première émission
Indice	Date	Nature
Établ par: BM Le: 23/03/2026		Vérifié par: BM Le: 23/03/2026
		Approuvé par: NC Le: 23/03/2026

Emetteur	Phase	Lot	Type de document	B5Rmet	Niveau	N° de la feuille
SCO	DCE	FM	PL	TZ	SS1	FM03