


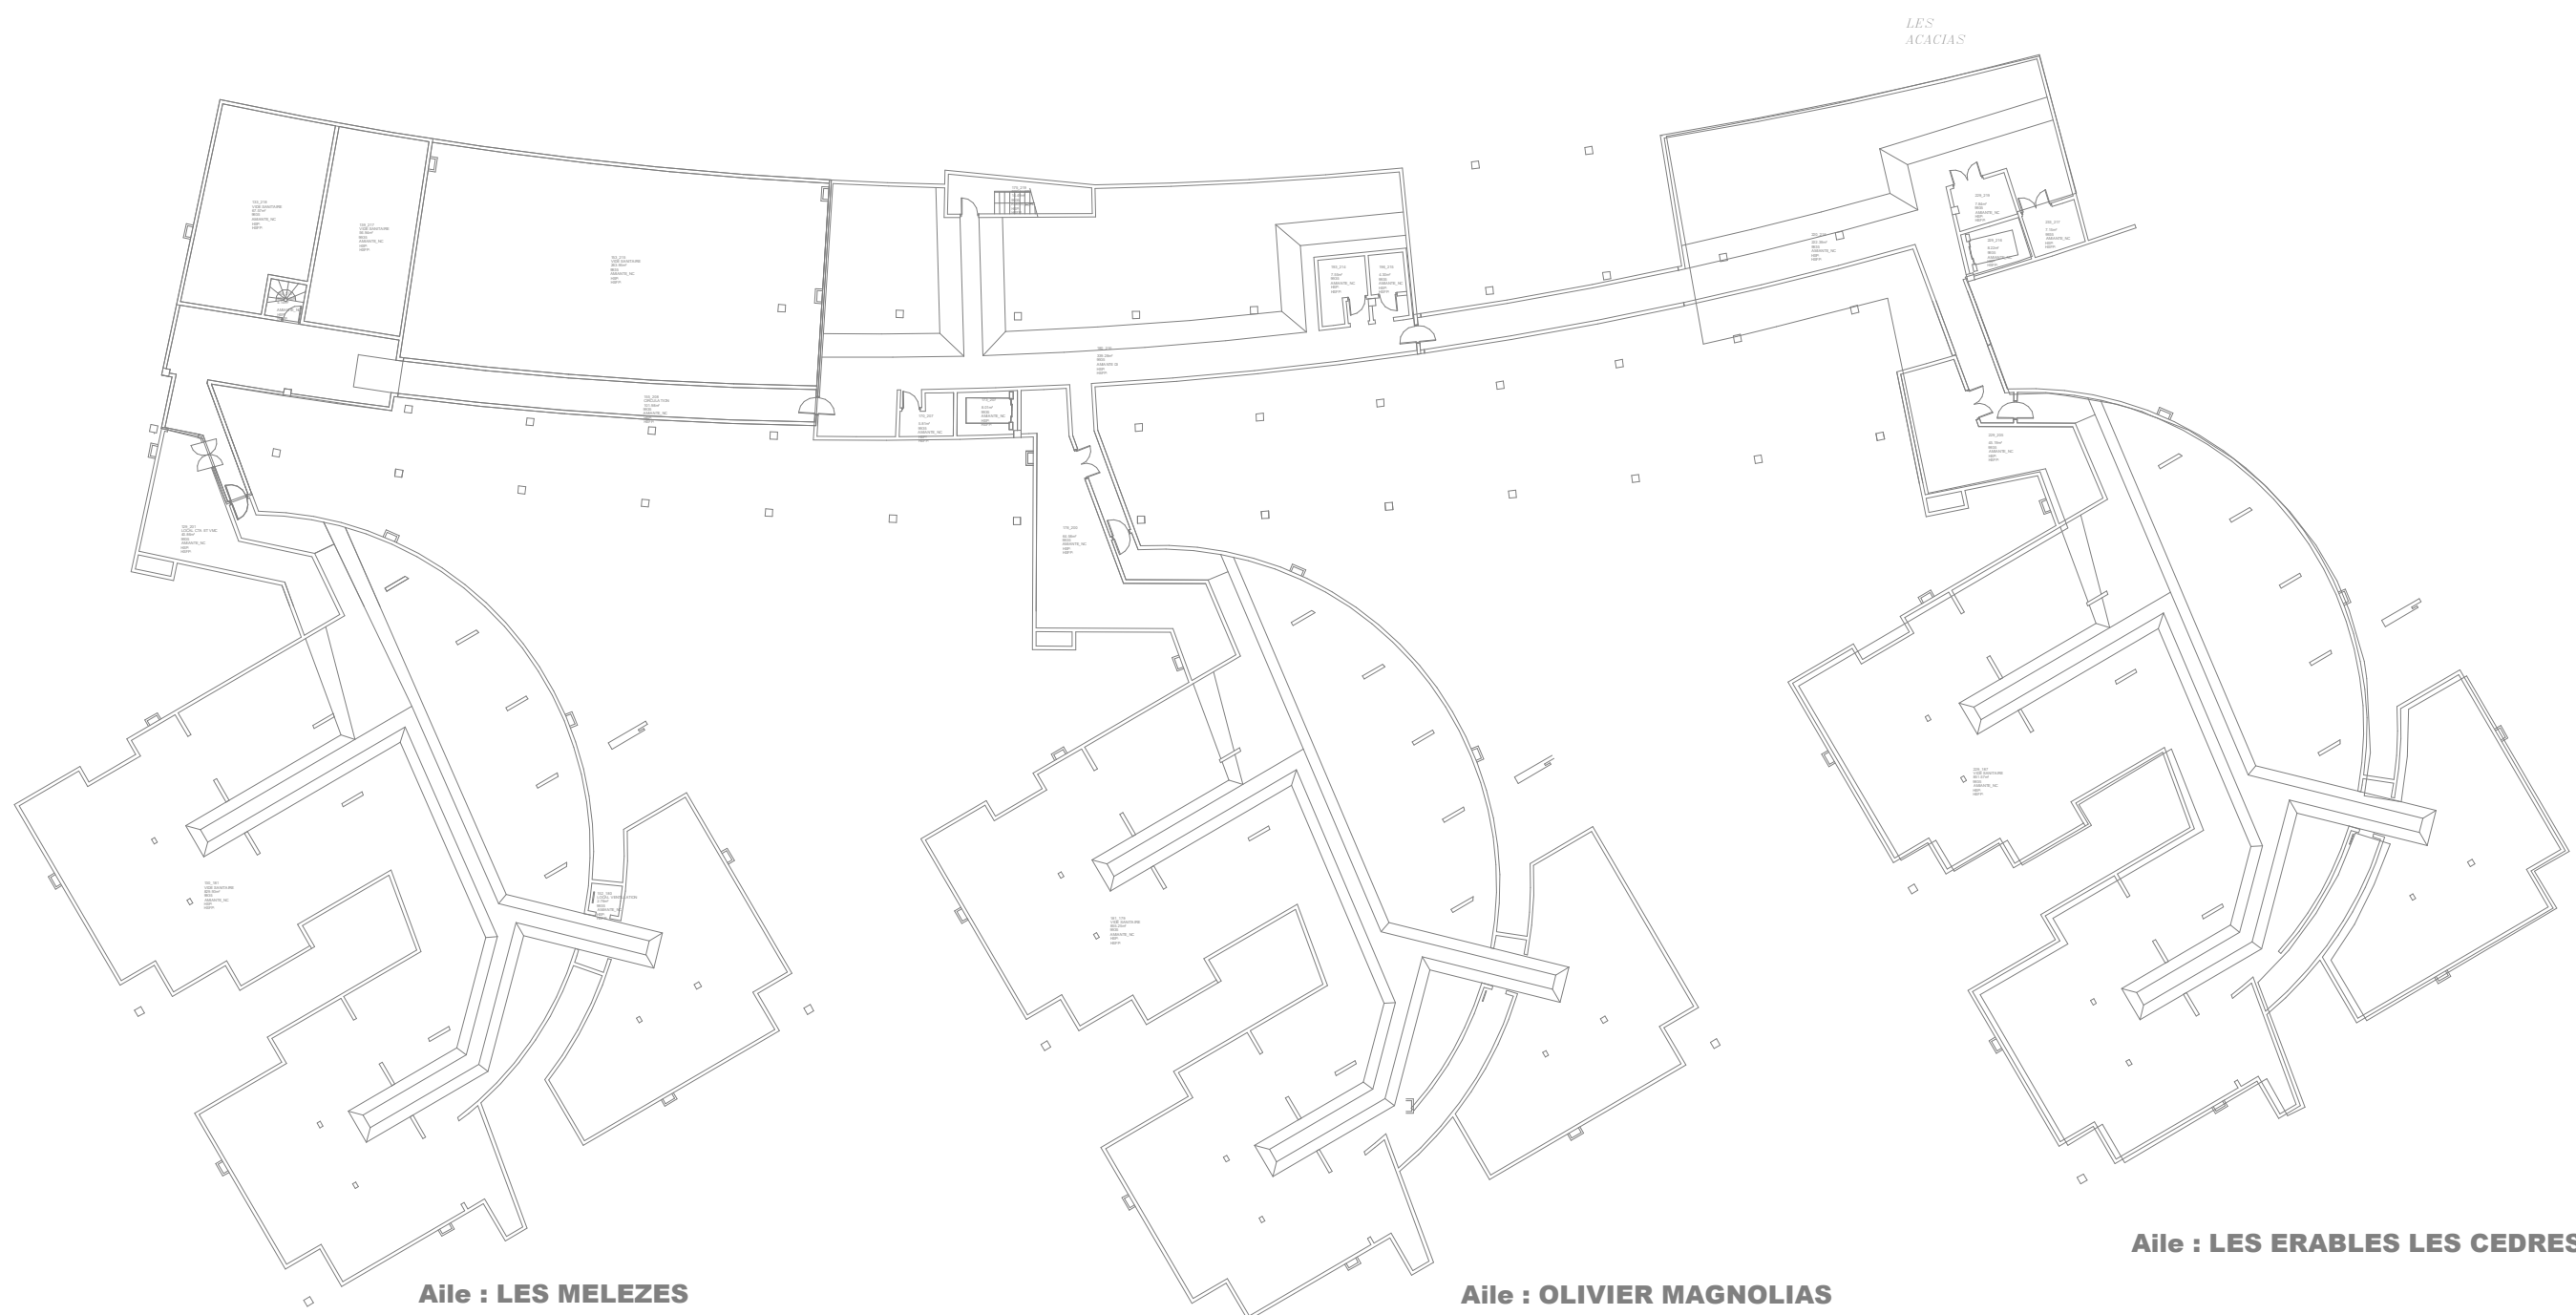

TRAVAUX FLUIDES MEDICAUX
AP-HP Hôpital Albert Chenevier (CRETEIL-94)

	Plan fluides médicaux VIDE MEDICAL - Niveau sous-sol
--	---

Echelle: 1:400		DCE		FM02	
A	23/03/2026	Première émission			
Indice	Date	Nature			
Etabli par: BM		Vérifié par: BM		Approuvé par: NC	
Le: 23/03/2026		Le: 23/03/2026		Le: 23/03/2026	

Emetteur	Phase	Lot	Type de document	Bâtiment	Niveau	N° de la feuille
SCO	DCE	FM	PL	TZ	S81	FM02