


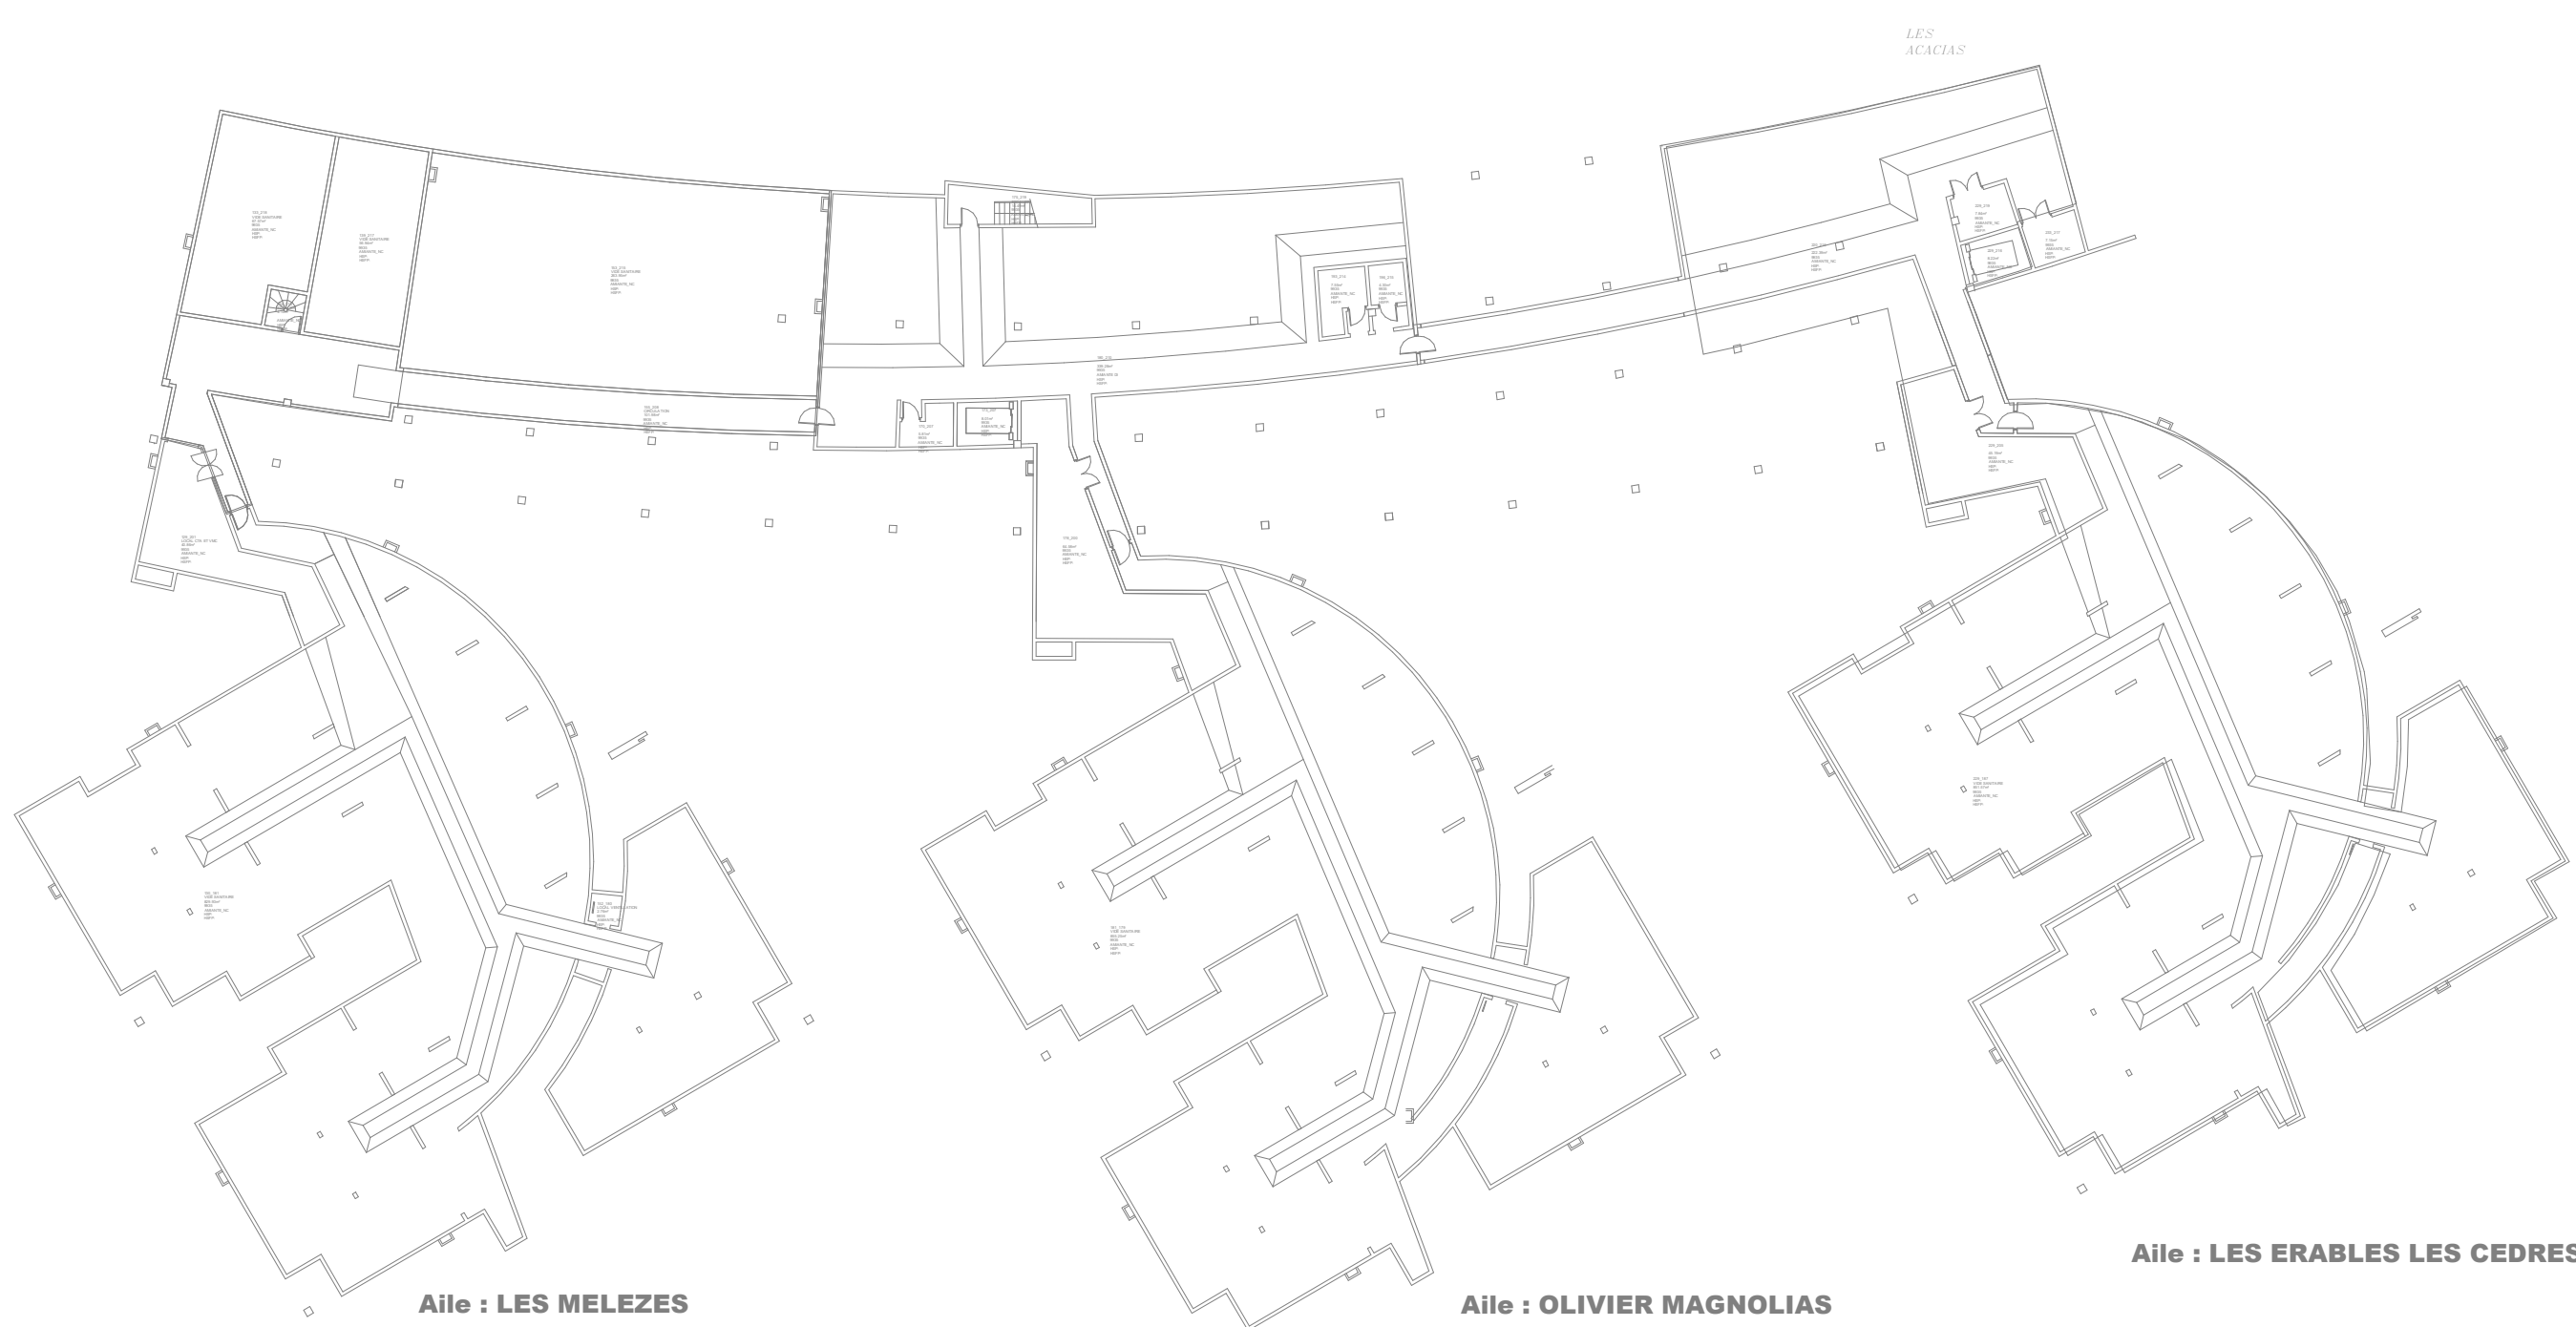

TRAVAUX FLUIDES MEDICAUX
AP-HP Hôpital Albert Chenevier (CRETEIL-94)

	Plan fluides médicaux OXYGENE - Niveau sous-sol
--	---

Echelle: 1:400	DCE	FM01
A	23/03/2026	Première émission
Indice	Date	Nature
Etabli par: BM	Vérifié par: BM	Approuvé par: NC
Le: 23/03/2026	Le: 23/03/2026	Le: 23/03/2026

Emetteur	Phase	Lot	Type de document	Bâtiment	Niveau	N° de la feuille
SCO	DCE	FM	PL	TZ	S81	FM01