HORS TRAVAUX sauf décochoc
TRANCHE 01

TRAVAUX optionnels
TRANCHE 03

TRAVAUX optionnels
TRANCHE 02

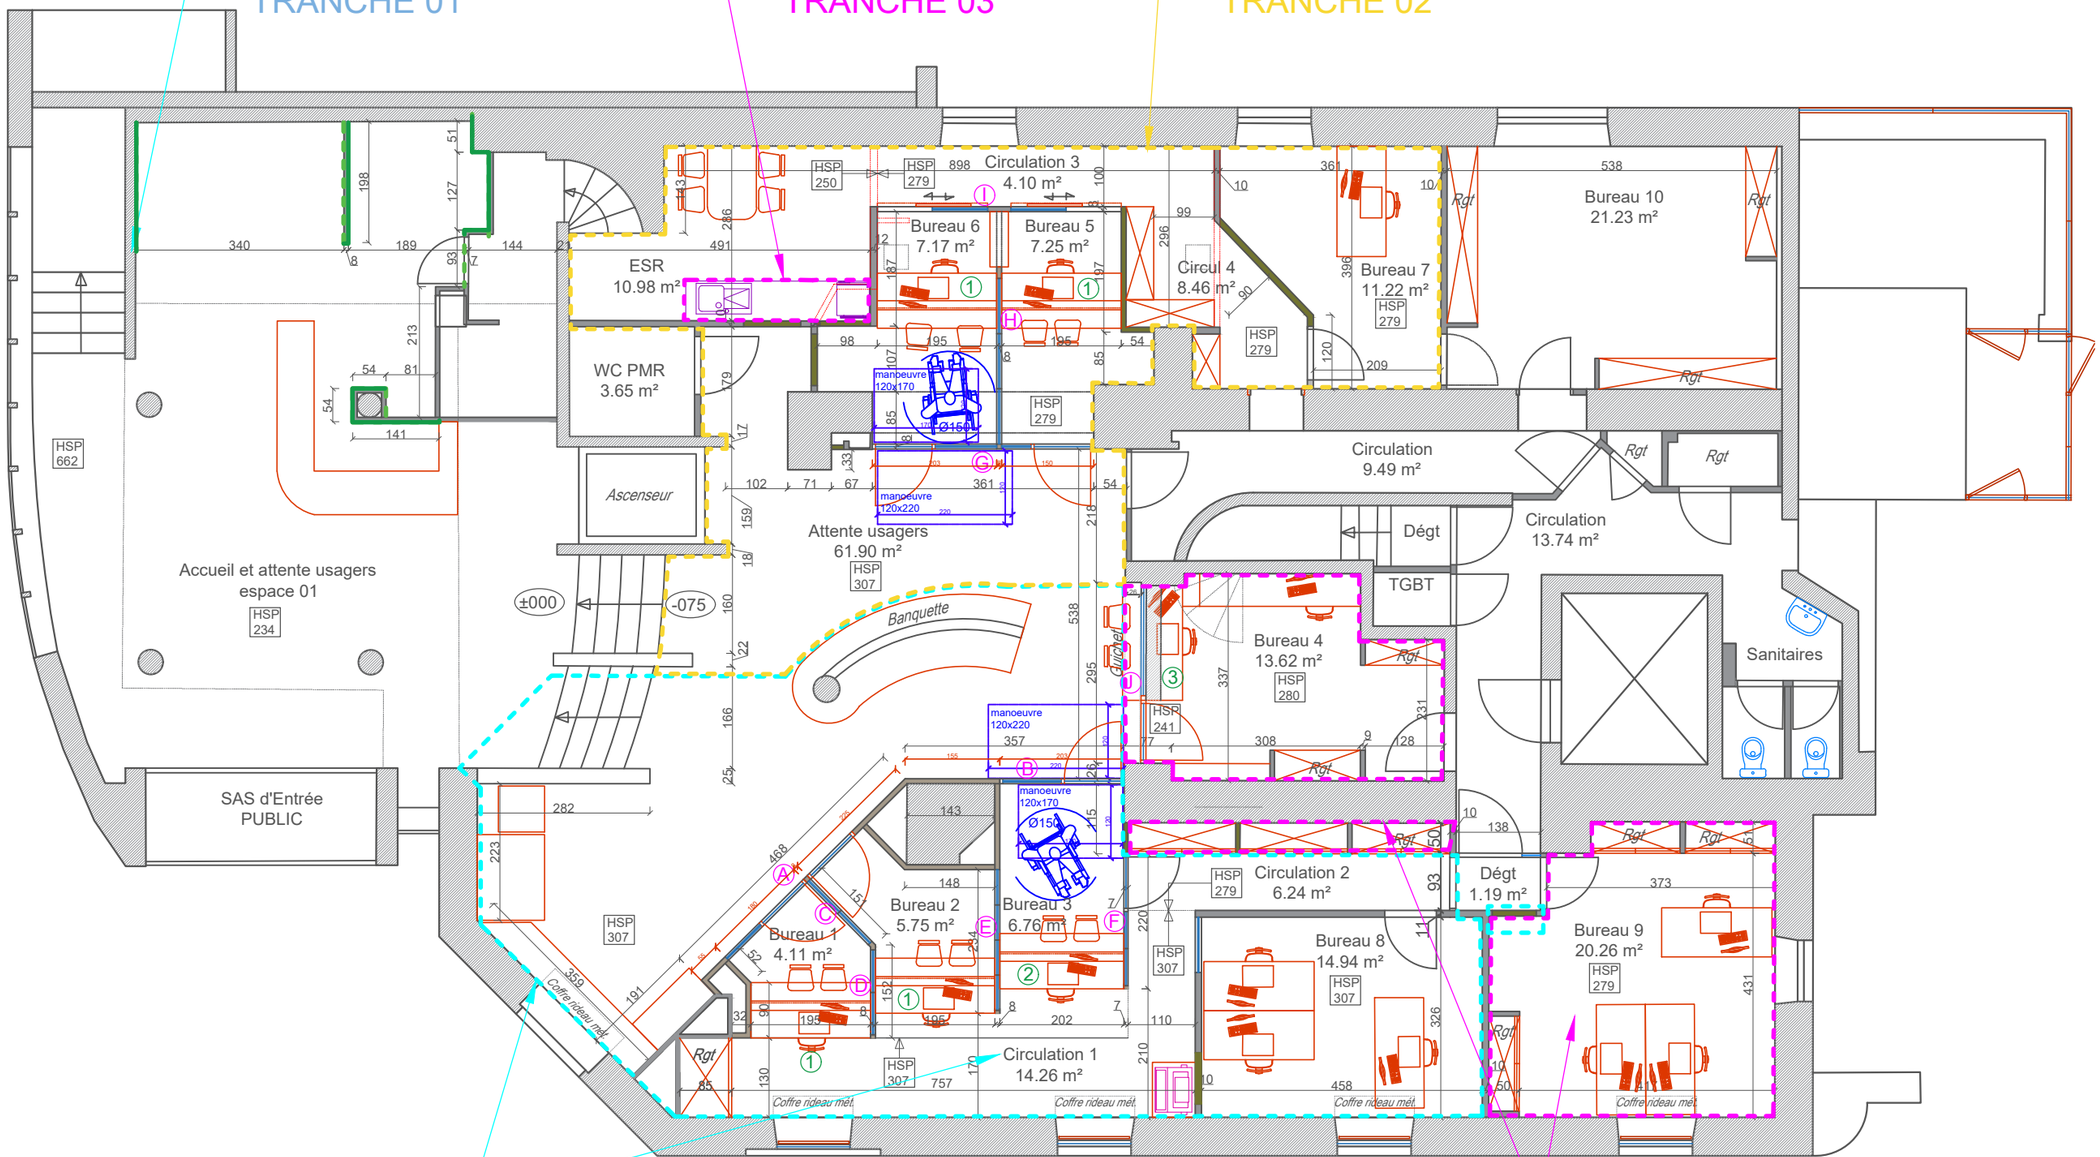

TRAVAUX FERMES
TRANCHE 01

TRAVAUX optionnels
TRANCHE 03

≈ 92 m²

Tranche 01: Partie 01 de la zone attente, 3 guichets, circulations 1 et 2, Bureau 8, clim & porte bureau 9.

≈ 23 ml

Tranche 01: Hors zone, mise en place de protections decochoc de chez SPM dans bureaux ouverts et derrière banque d'accueil.

≈ 76 m²

Tranche 02: Partie 02 de la zone attente, 2 guichets, circulation 3, ESR et Bureau 7.

≈ 34 m²

Tranche 03: Bureaux 4 et 9, Placards de la circulation 2, aménagements ESR.

Liberté • Égalité • Fraternité
RÉPUBLIQUE FRANÇAISE

PREFECTURE de la HAUTE VIENNE
RENOVATION ACCUEIL DC - RDC
BAT. E - rue des combes, 87000 LIMOGES

03- PLAN GÉNÉRAL RDC - PHASAGE DC

18/06/2026 - indice: 01

Echelle: 1/100 ème - format: A3

Plans non contractuels - les dimensions sont données à titre indicatif et doivent impérativement être vérifiées par l'entrepreneur avant exécution -