


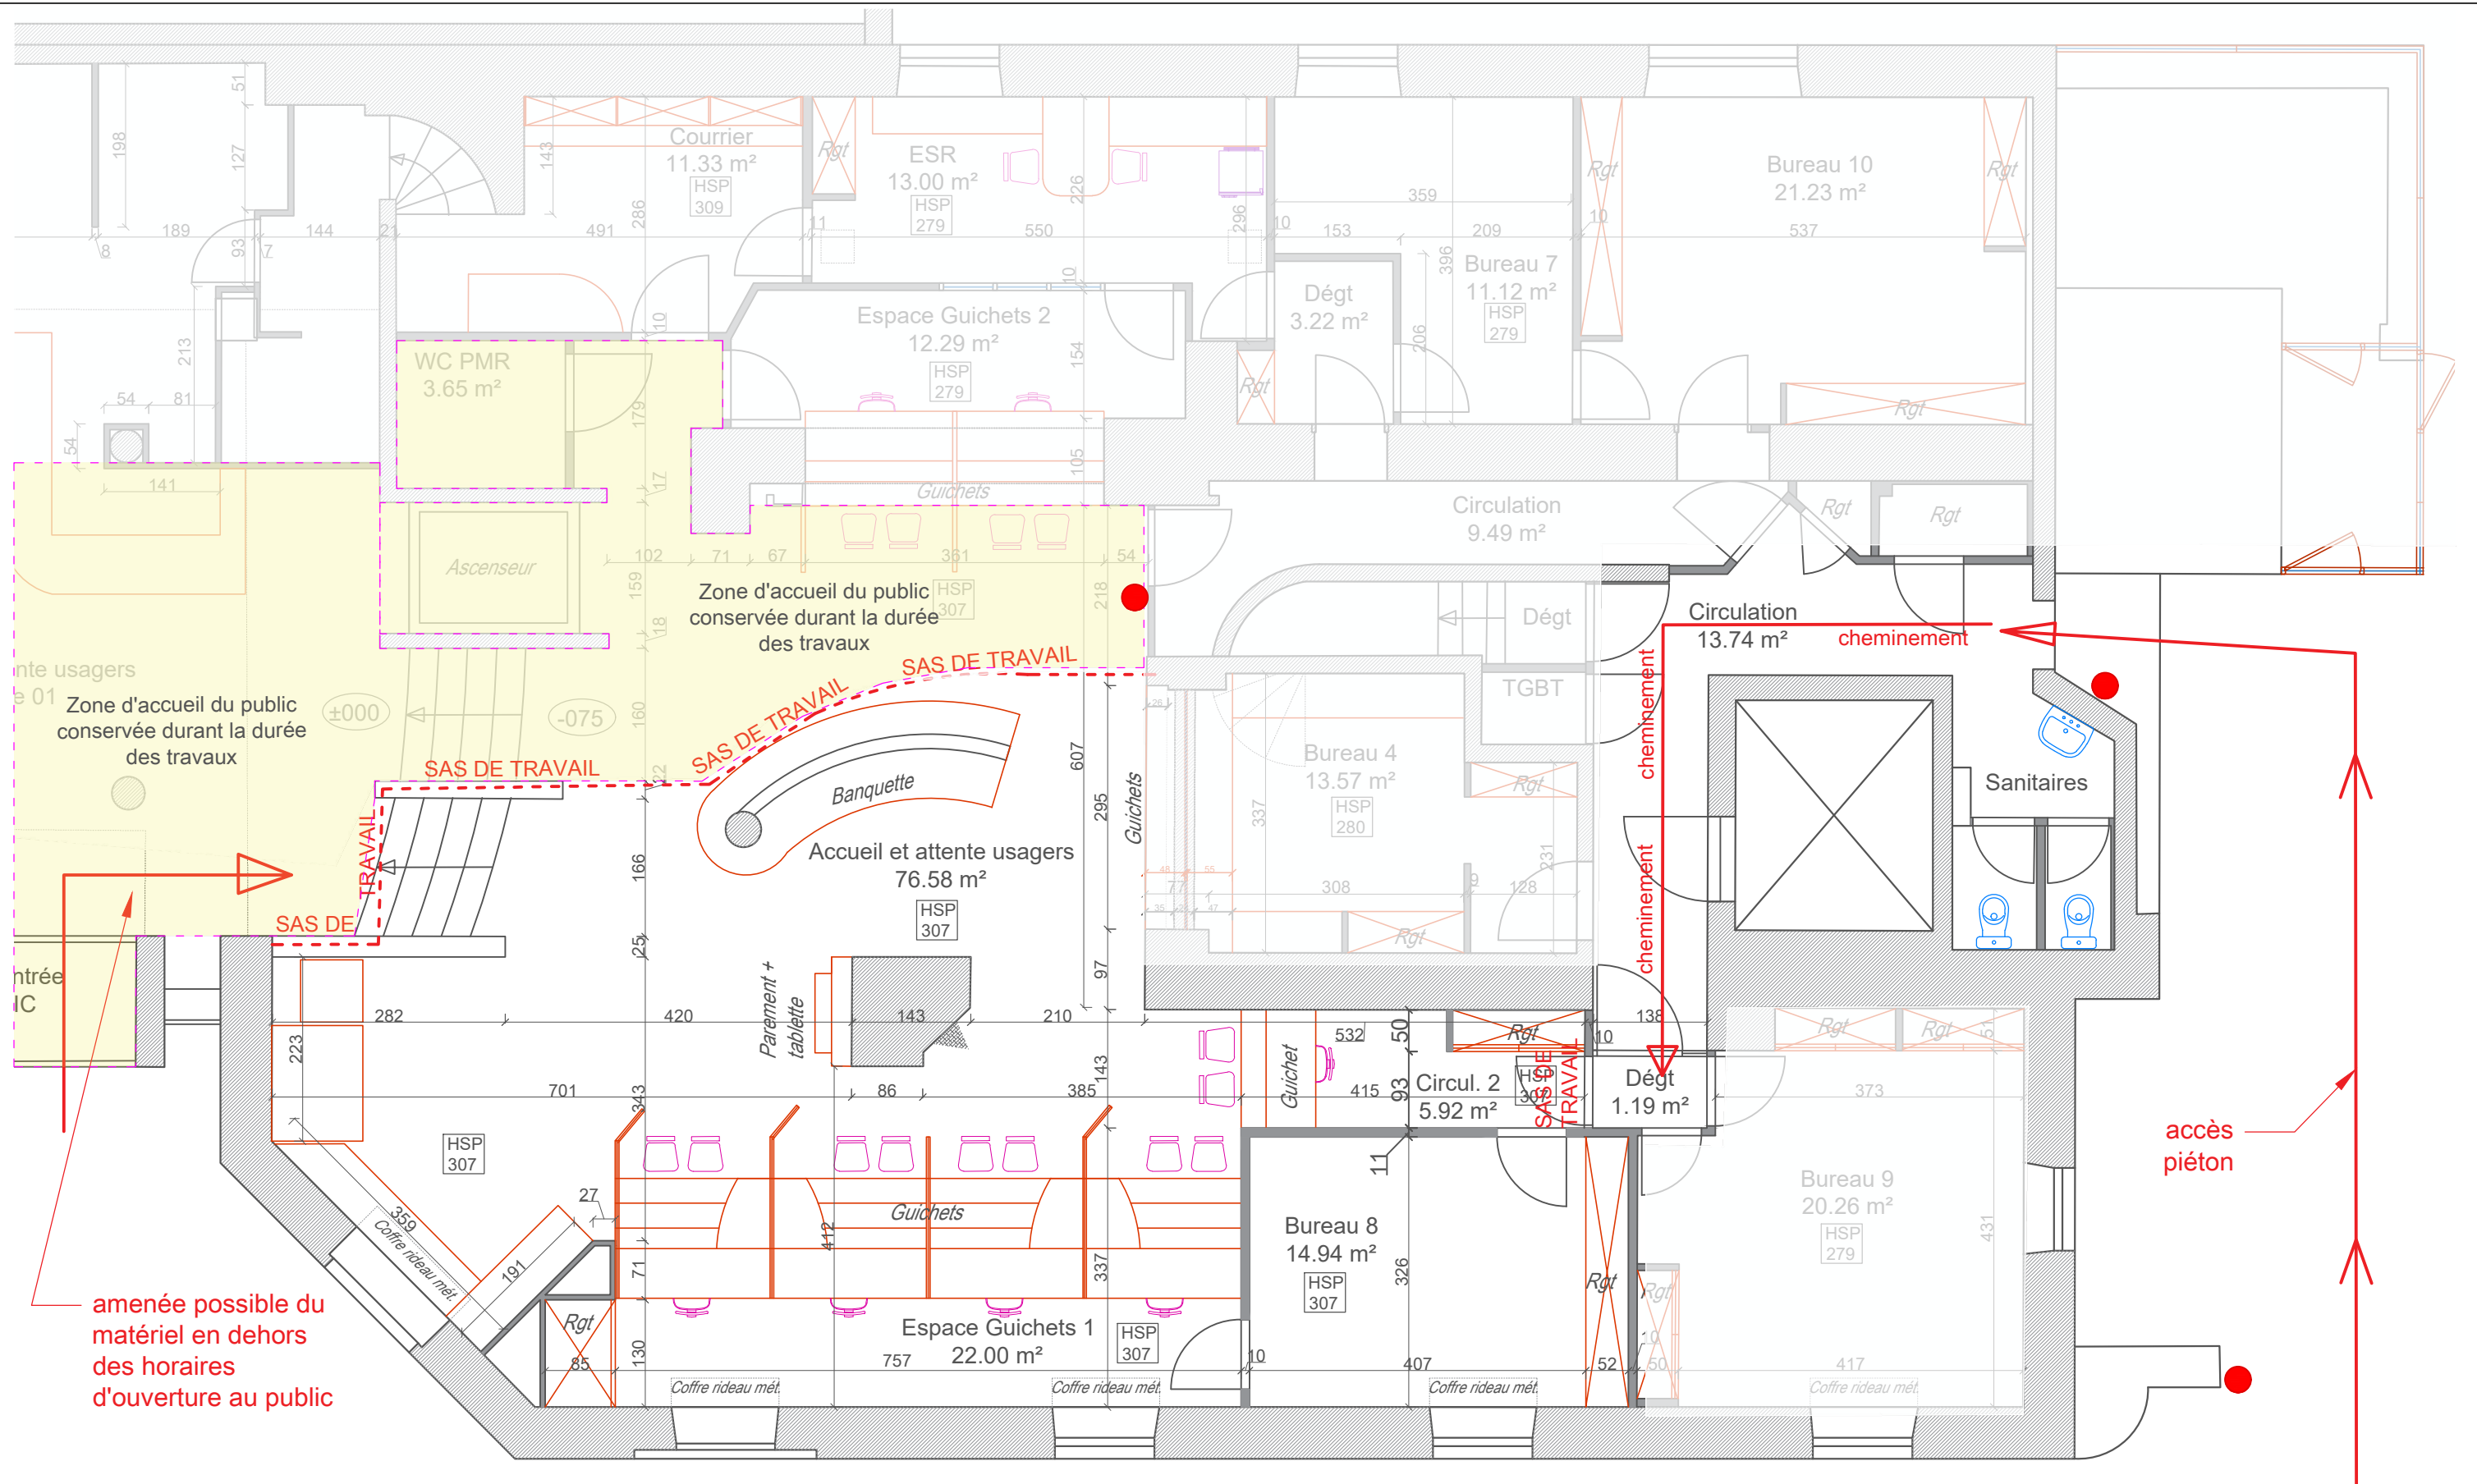

amenée possible du matériel en dehors des horaires d'ouverture au public

cheminement

cheminement

accès piéton



PREFECTURE de la HAUTE VIENNE
RENOVATION ACCUEIL DC - RDC
BAT. E - rue des combes, 87000 LIMOGES

04- PLAN ACCES - STOCKAGE TRANCHE 01

Echelle: 1/100 ème - format: A3

- Mise en place d'un sas de travail rigide, du sol au plafond
- lecteur de badge pour accès



Barrières de chantier et stockage + stationnement