




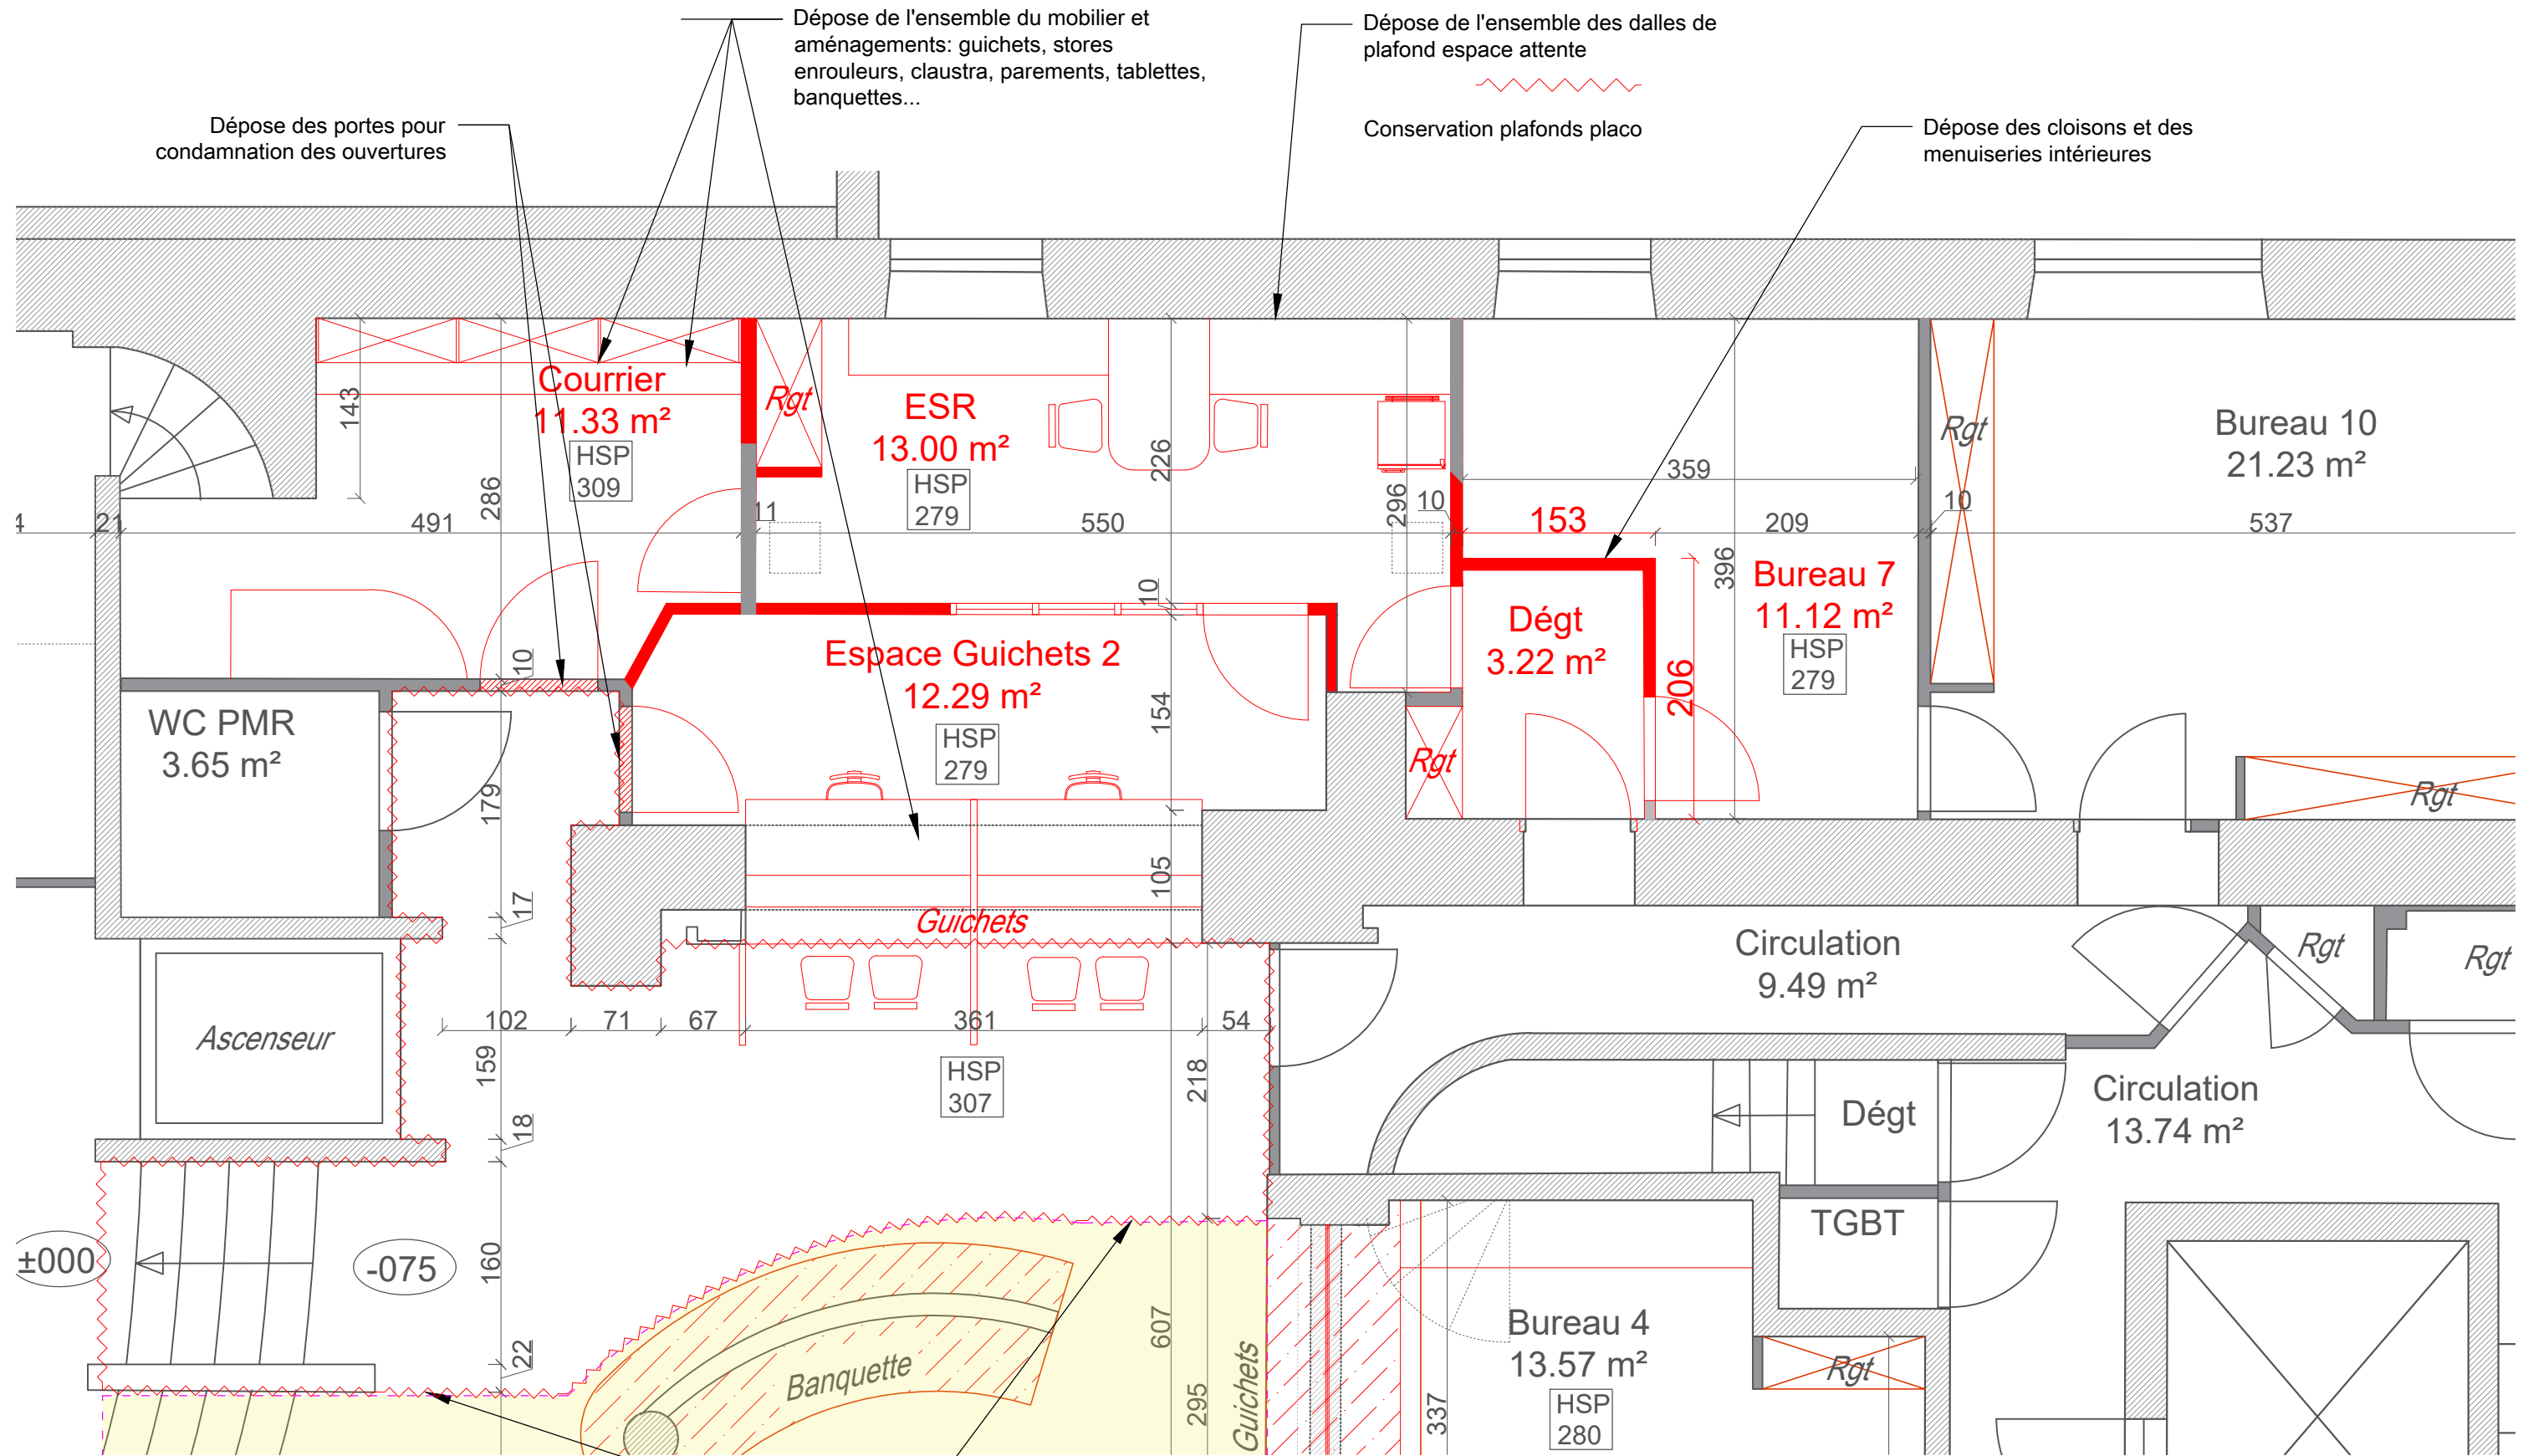

Liberté • Égalité • Fraternité
RÉPUBLIQUE FRANÇAISE

PREFECTURE de la HAUTE VIENNE
RENOVATION ACCUEIL DC - RDC
BAT. E - rue des combes, 87000 LIMOGES

08- PLAN DEMOLITION TRANCHE 02

Echelle: 1/50 ème - format: A3