


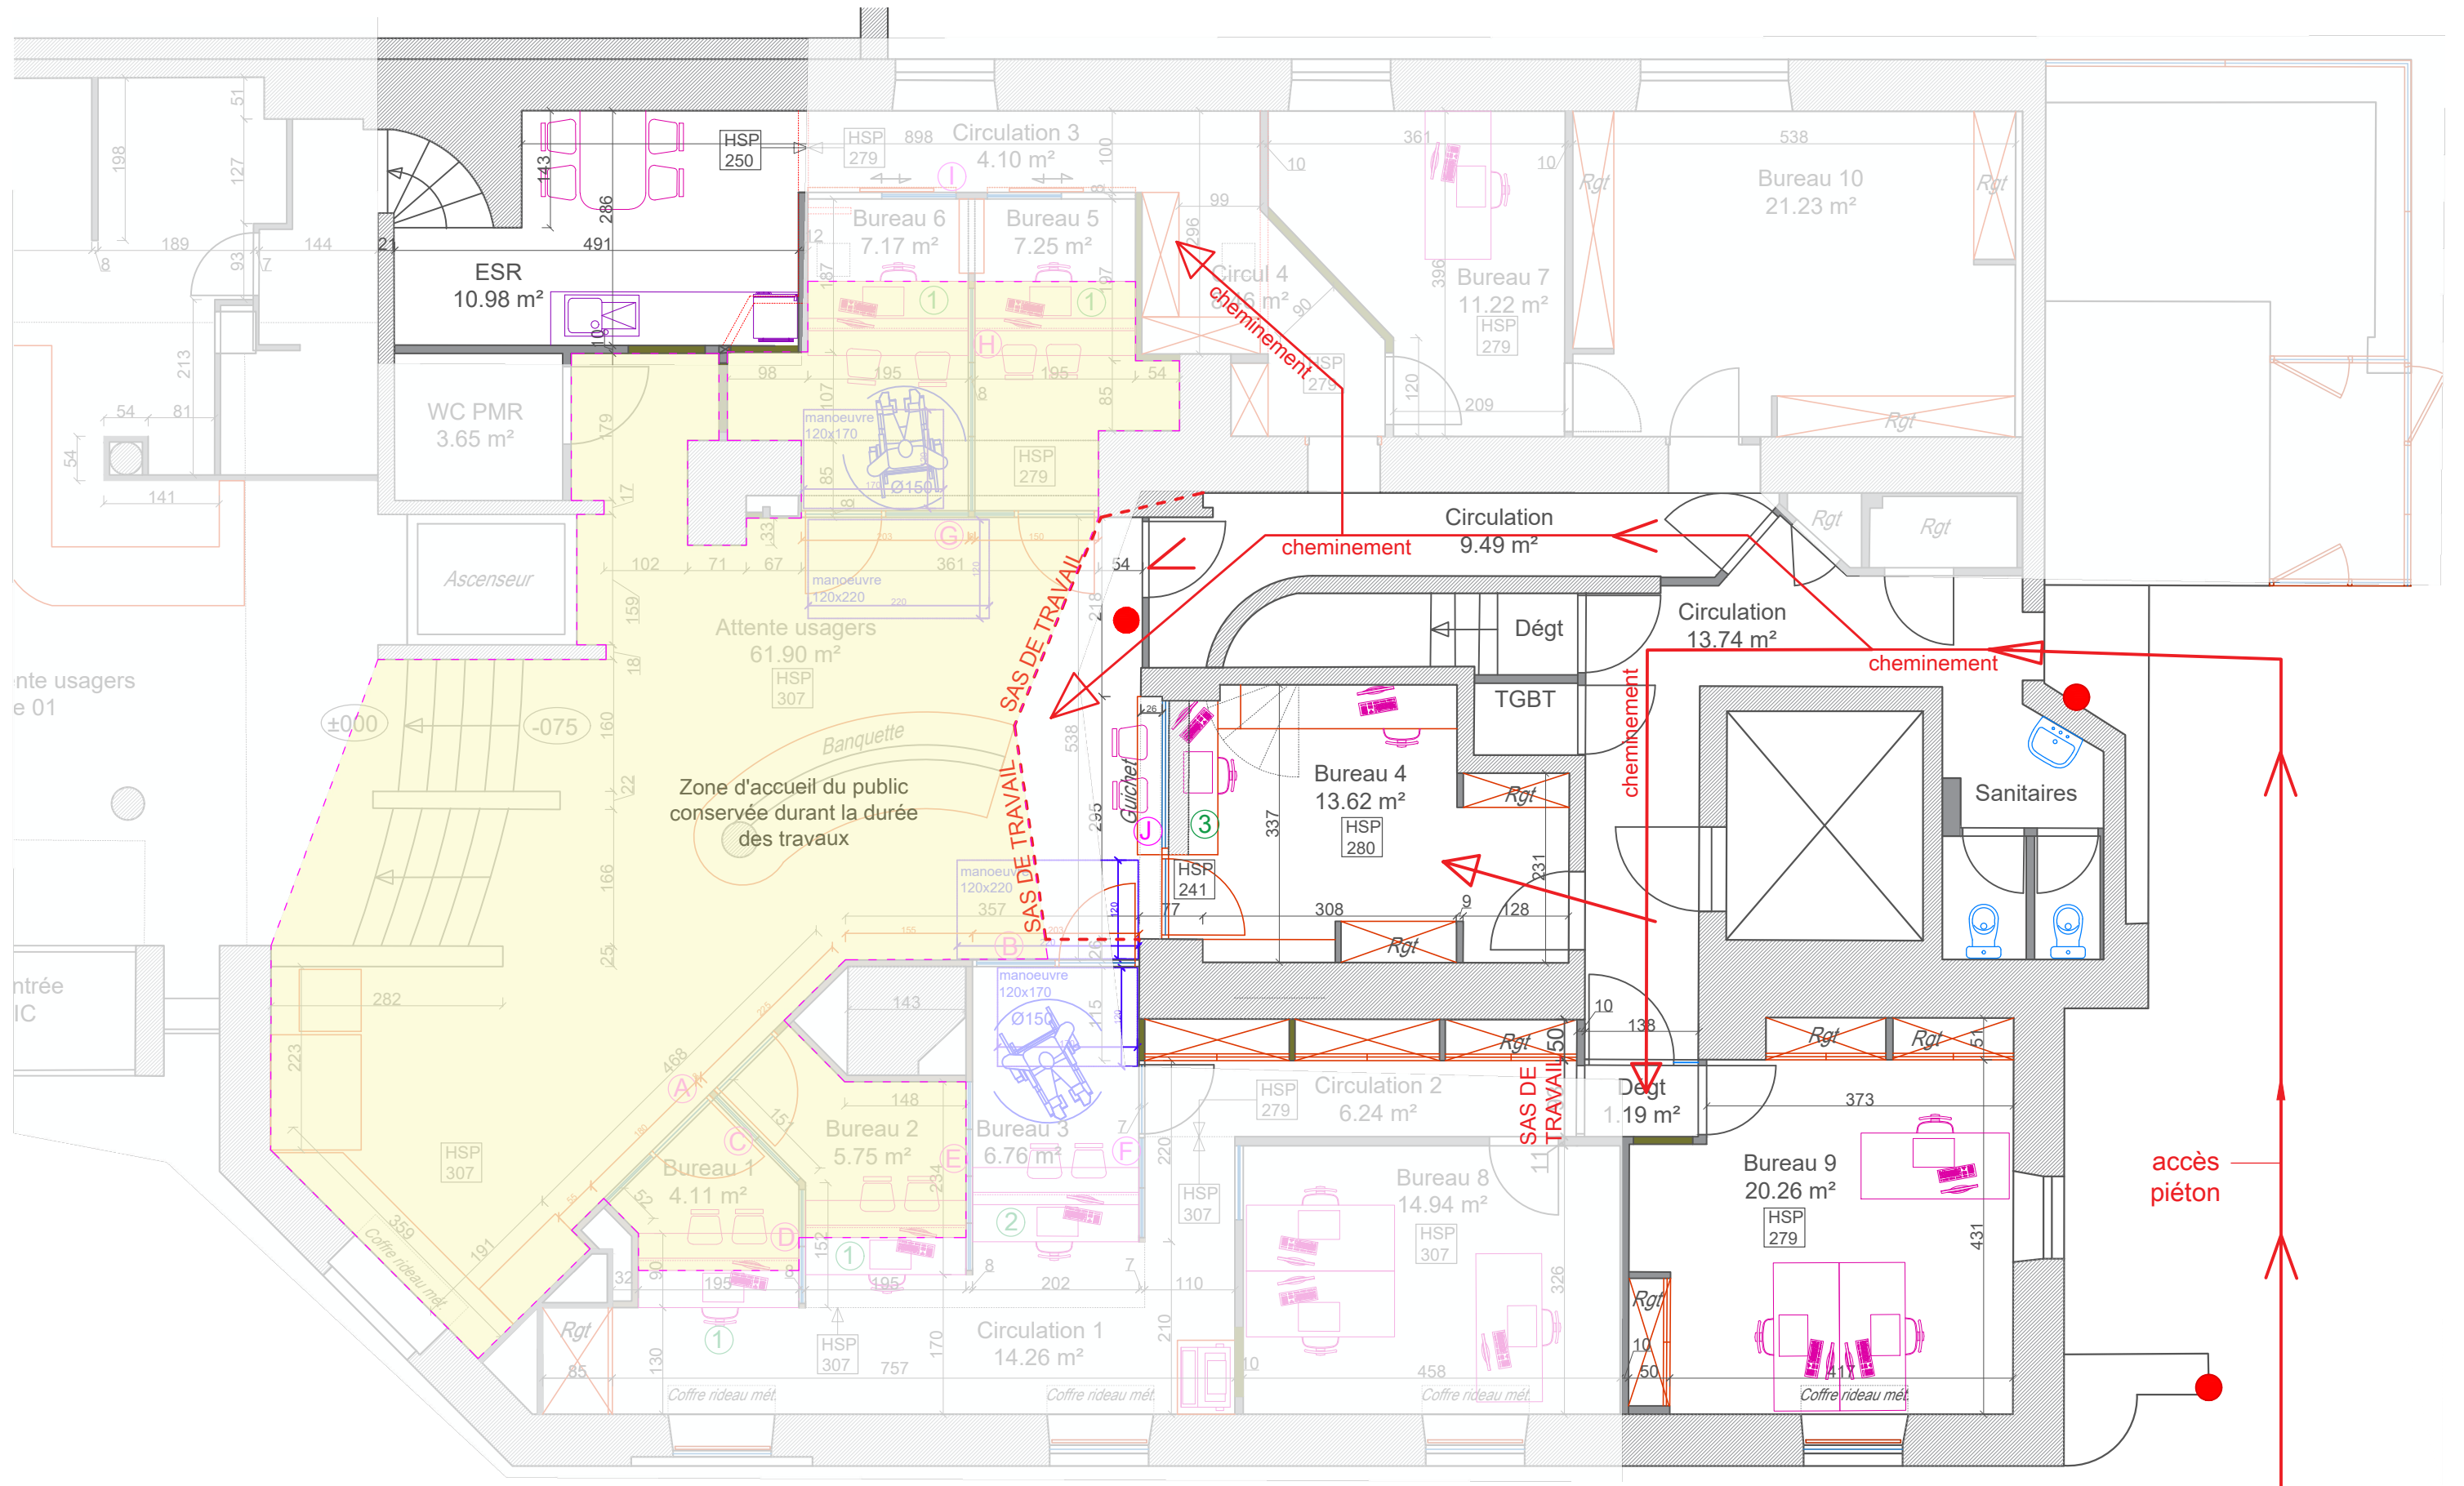

PREFECTURE de la HAUTE VIENNE
RENOVATION ACCUEIL DC - RDC
BAT. E - rue des combes, 87000 LIMOGES

10- PLAN ACCES - STOCKAGE TRANCHE 03

Echelle: 1/100 ème - format: A3

- Mise en place d'un sas de travail rigide, du sol au plafond
- lecteur de badge pour accès

Barrières de chantier et stockage + stationnement

Plans non contractuels - les dimensions sont données à titre indicatif et doivent impérativement être vérifiées par l'entrepreneur avant exécution -