

SYMBOLE	DESIGNATION
	Luinaire tubulaire LED
	Downlight - Applique
	Luminaire encastré LED 600x600
	Interrupteur simple allumage sailli - Etanche
	Détecteur de présence et de luminosité - 360° en plafond
	Blocs autonomes classe 2 LED
	Prise de courant encastrée 2P+T 16A
	Bloc Poste de Travail comprenant : - 2 PC 2x16A+T - 2 PC 2x16A+T avec détrompeur - 2 RJ45 à insert
	Attente électrique
	TD LOCAL
	Platine vidéophonie encastrée avec lecteur de badge intégré
	Alimentation ventouse ou gache électrique
	Tabulateur à code intrusion
	Lecteur de badge // Béquille autonome contrôlée
	Contact de porte
	Prise RJ45
	Pré-câblage + prise HDMI pour vidéoprojecteur
	Poste intérieur vidéophonie
	Bris de glace vert
	Détecteur alarme incendie optique
	Déclencheur manuel
	Blocs d'alarmes sonores type SA
	Centrale SSI

Restauration des couvertures et charpentes de l'Hôtel du Petit Luxembourg Ouest

MAITRE D'OUVRAGE :



SENAT
Direction de l'Architecture , du Patrimoine et des Jardins
15, rue de Vaugirard
75006 PARIS
Tél : 01 42 34 22 10

ARCHITECTES :



Agence Michel GOUTAL
110, rue du Faubourg Poissonnière
75010 PARIS
Tél : 01 42 59 64 30
architectes@mgoutal.fr

BET STRUCTURE ET CHARPENTE BOIS



ECSB
1, place Boïeldeu
75001 PARIS

BET SURETE / SSI / THERMIQUE



GROUPE CETAB
6, passage Tenaille
75014 PARIS
Tél : 01 43 21 36 94
cetab.paris@cetab.fr

OPC

EXMACO
34, chemin de chez Delarche
74420 HABERE LULLIN

ECONOMISTE DE LA CONSTRUCTION

CABINET FRANCOIS
14, rue de Queuleu
57070 METZ

BUREAU DE CONTROLE



BUREAU VERITAS
6 Boulevard Archimède
77420 CHAMPS-SUR-MARNE
Tél : 06 31 78 41 05
marie-ange.arakino@bureauveritas.com

COORDINATEUR SPS

SOCOTEC CONSTRUCTION
Bruno Lonjaret
bruno.lonjaret@socotec.com

Carnet de plans de repérage fluides


EL01


Phase : DCE	Date : 02/2026	Affaire n°2283	Rédaction XC	Vérification XC	Ech: 1/200°	Indice			
						A	(B)	C	D
						E	F	G	H
Date	Indice	Modifications							
03/2026	A	Consolidation suite aux remarques du MOA du 27/02/26							
26/03/2026	B	Consolidation suite aux remarques du MOA du 20/03/26							

	Affaire n°: 2283	Dessiné par : XC	Vérifié par : XC	Version REVIT:	CHEMIN : P:\2283 - HOTEL DU PETIT LUXEMBOURG OUEST\CHARGE DAFFAIRES - ARCHI\PLANS ARCHI\2283 - EL01 - DCE.DWG
---	------------------	------------------	------------------	----------------	---

The image is a detailed architectural floor plan of a building complex, specifically focusing on the Cour de la Chapelle and Cour de l'Hôtel de la Présidence. The plan shows various rooms, corridors, and structural elements. Key features include:


- Cour de la Chapelle** and **Cour de l'Hôtel de la Présidence**: The two main courtyards are labeled at the top and bottom of the plan.
- Structural Elements**: The plan shows a complex network of beams, columns, and walls. Some areas are marked as "Inaccessible" (Inaccessible).
- Ventilation Paths**: Red arrows indicate the flow of air through various rooms and corridors. Some areas are marked as "Calson de ventilation à déposer" (Ventilation duct to be removed).
- Annotations**: Several red text boxes with arrows pointing to specific areas provide additional information:
 - "Réseau EU tombant dans le chéneau à supprimer (prestation à la charge de la MOA)" (EU network falling into the gutter to be removed (work to be done by the MOA)).
 - "Projecteurs extérieurs x9 à déposer avant travaux et à déposer en fin de travaux. Ligne d'alimentation à rallonger pendant les travaux (déplacement vers échafaudage)" (9 external projectors to be removed before work and at the end of work. Power line to be extended during work (move towards scaffolding)).
 - "Guirlande lumineuse à déposer après consommation du départ" (Light garland to be removed after consumption of the start).
 - "Installations techniques CVC cuisine en toiture non impactées par les travaux" (Technical installations CVC kitchen on roof not impacted by the work).
- Orientation**: A north arrow is located in the upper right corner, pointing towards the top right.
- Surrounding Streets**: The plan shows the building's location relative to "Rue de VAUGIRARD" and "Rue de la Chapelle".

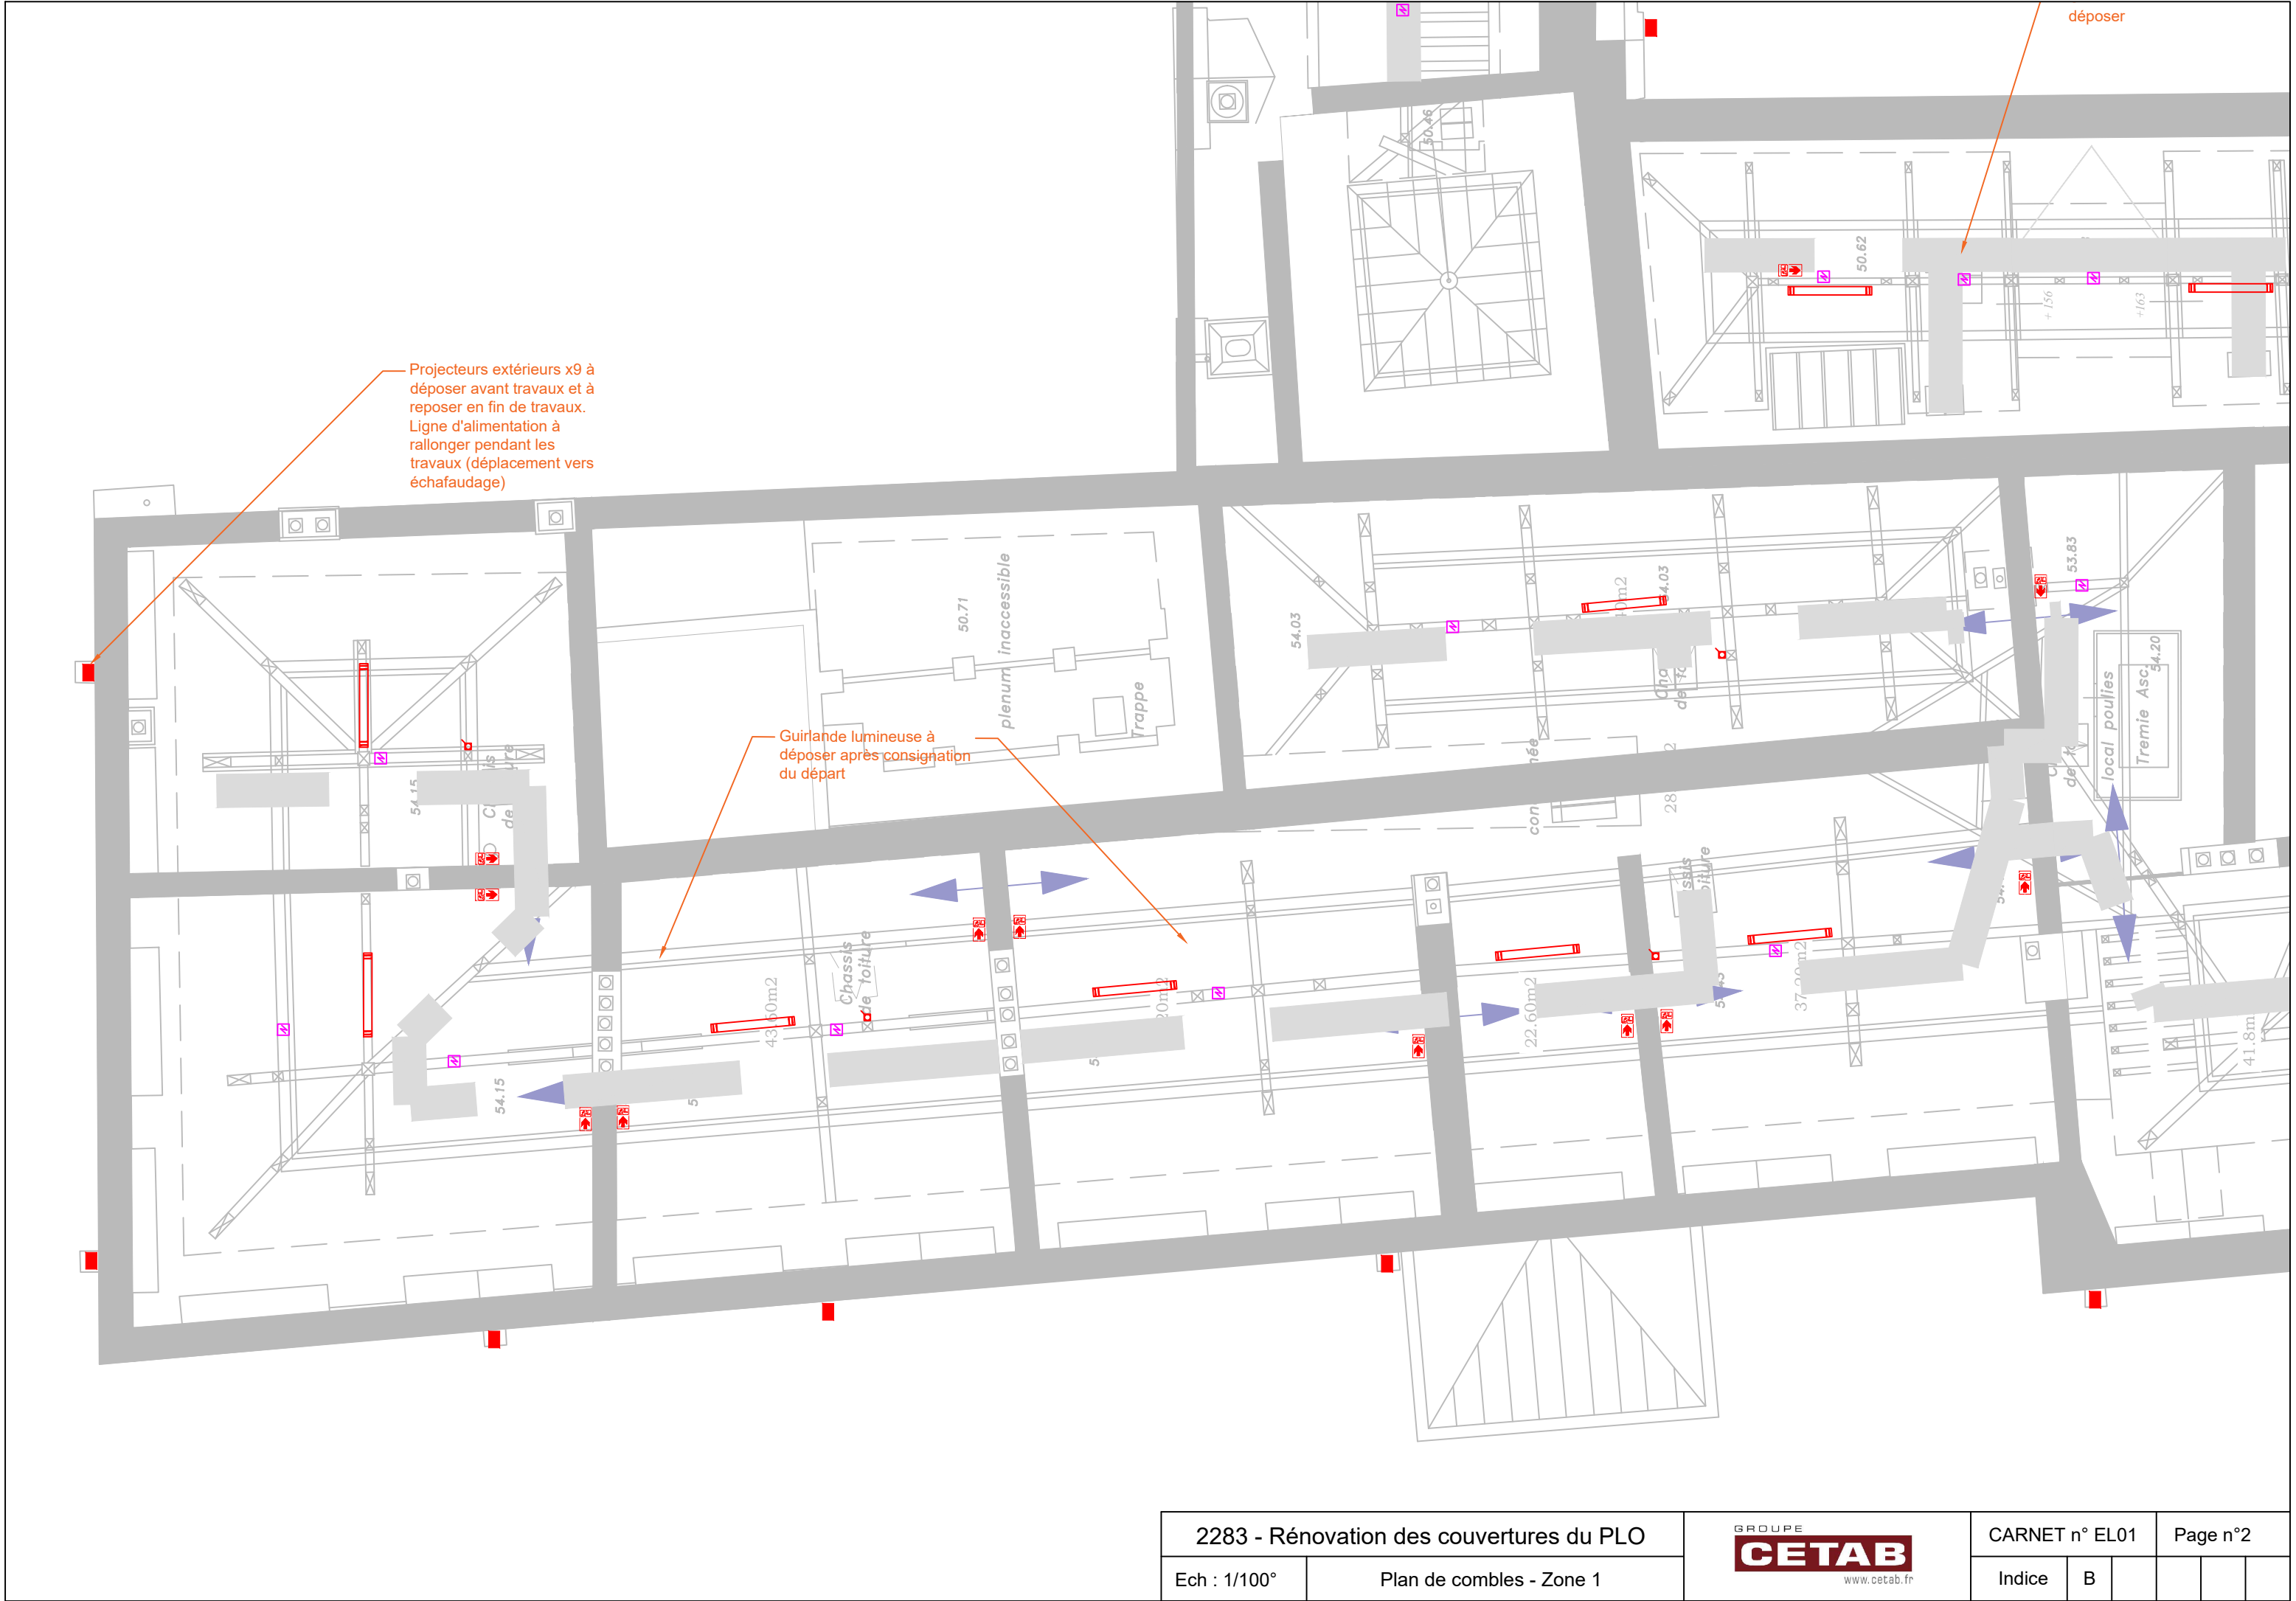

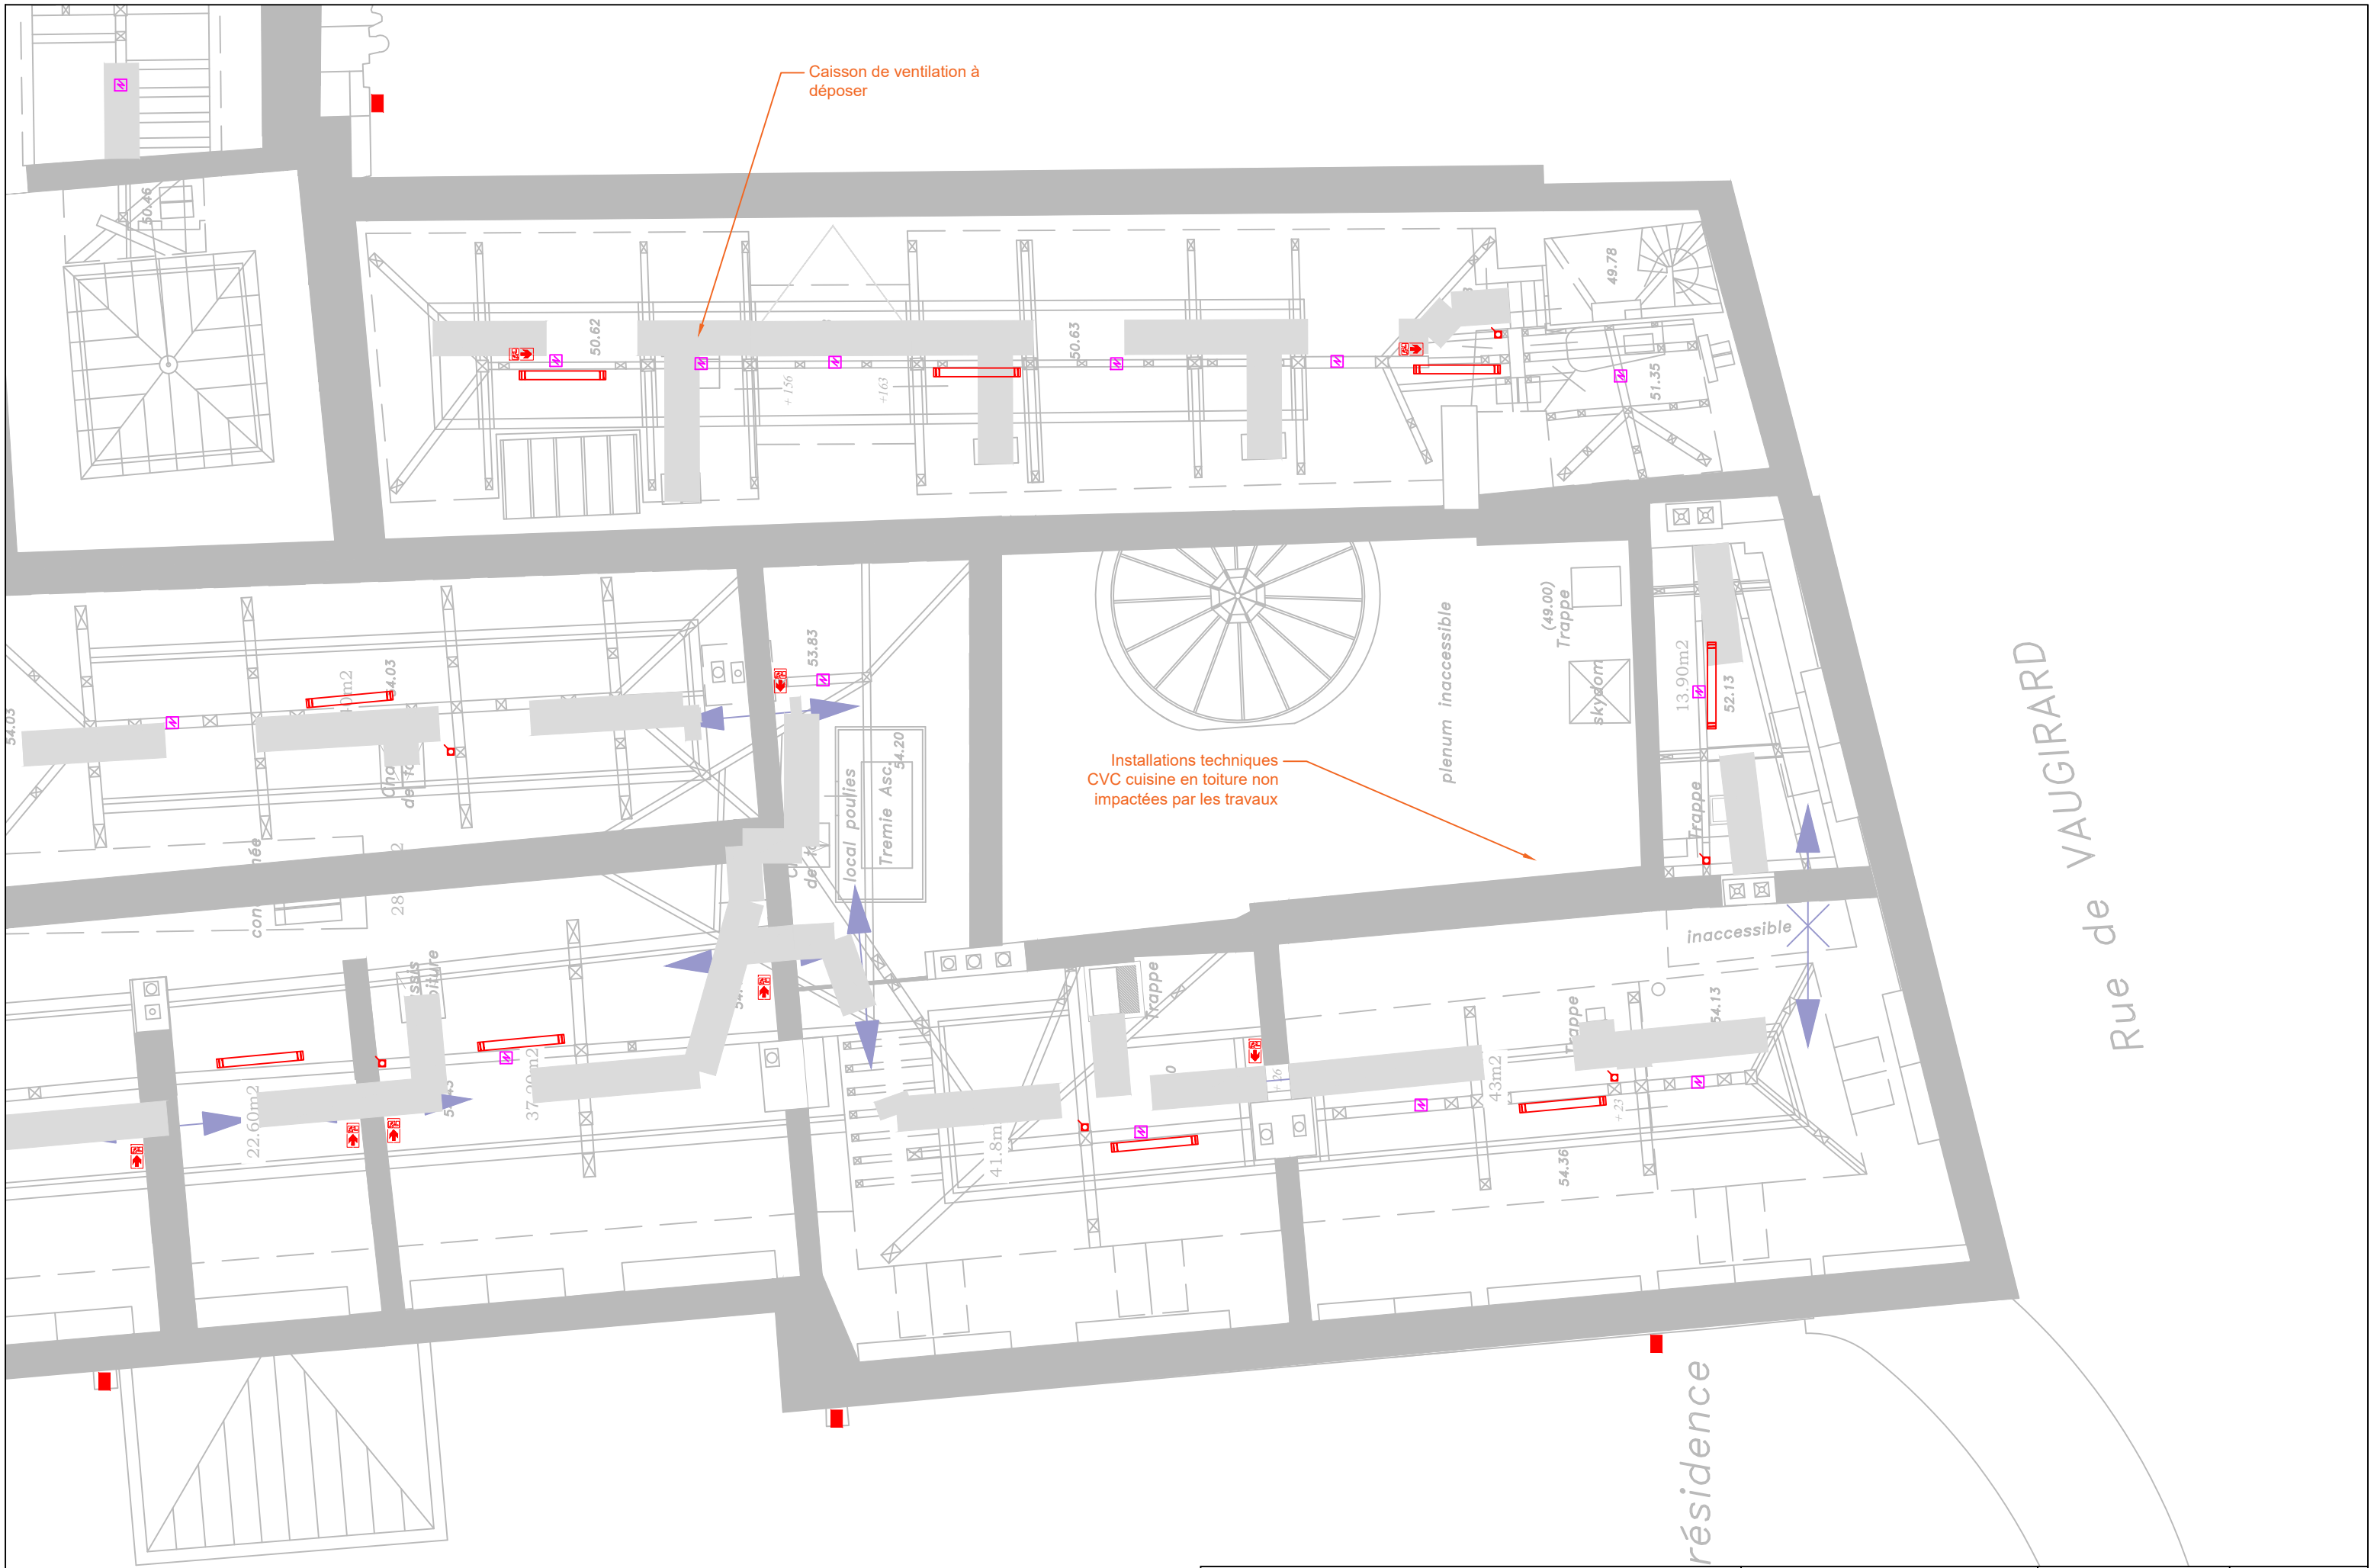


Réseau EU tombant dans le chéneau à supprimer (prestation à la charge de la MOA)


Cour de la Chapelle
des Filles du Calvaire

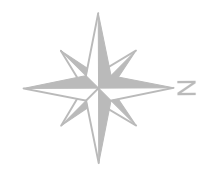

Caisson de ventilation à déposer


Installations techniques CVC cuisine en toiture non impactées par les travaux

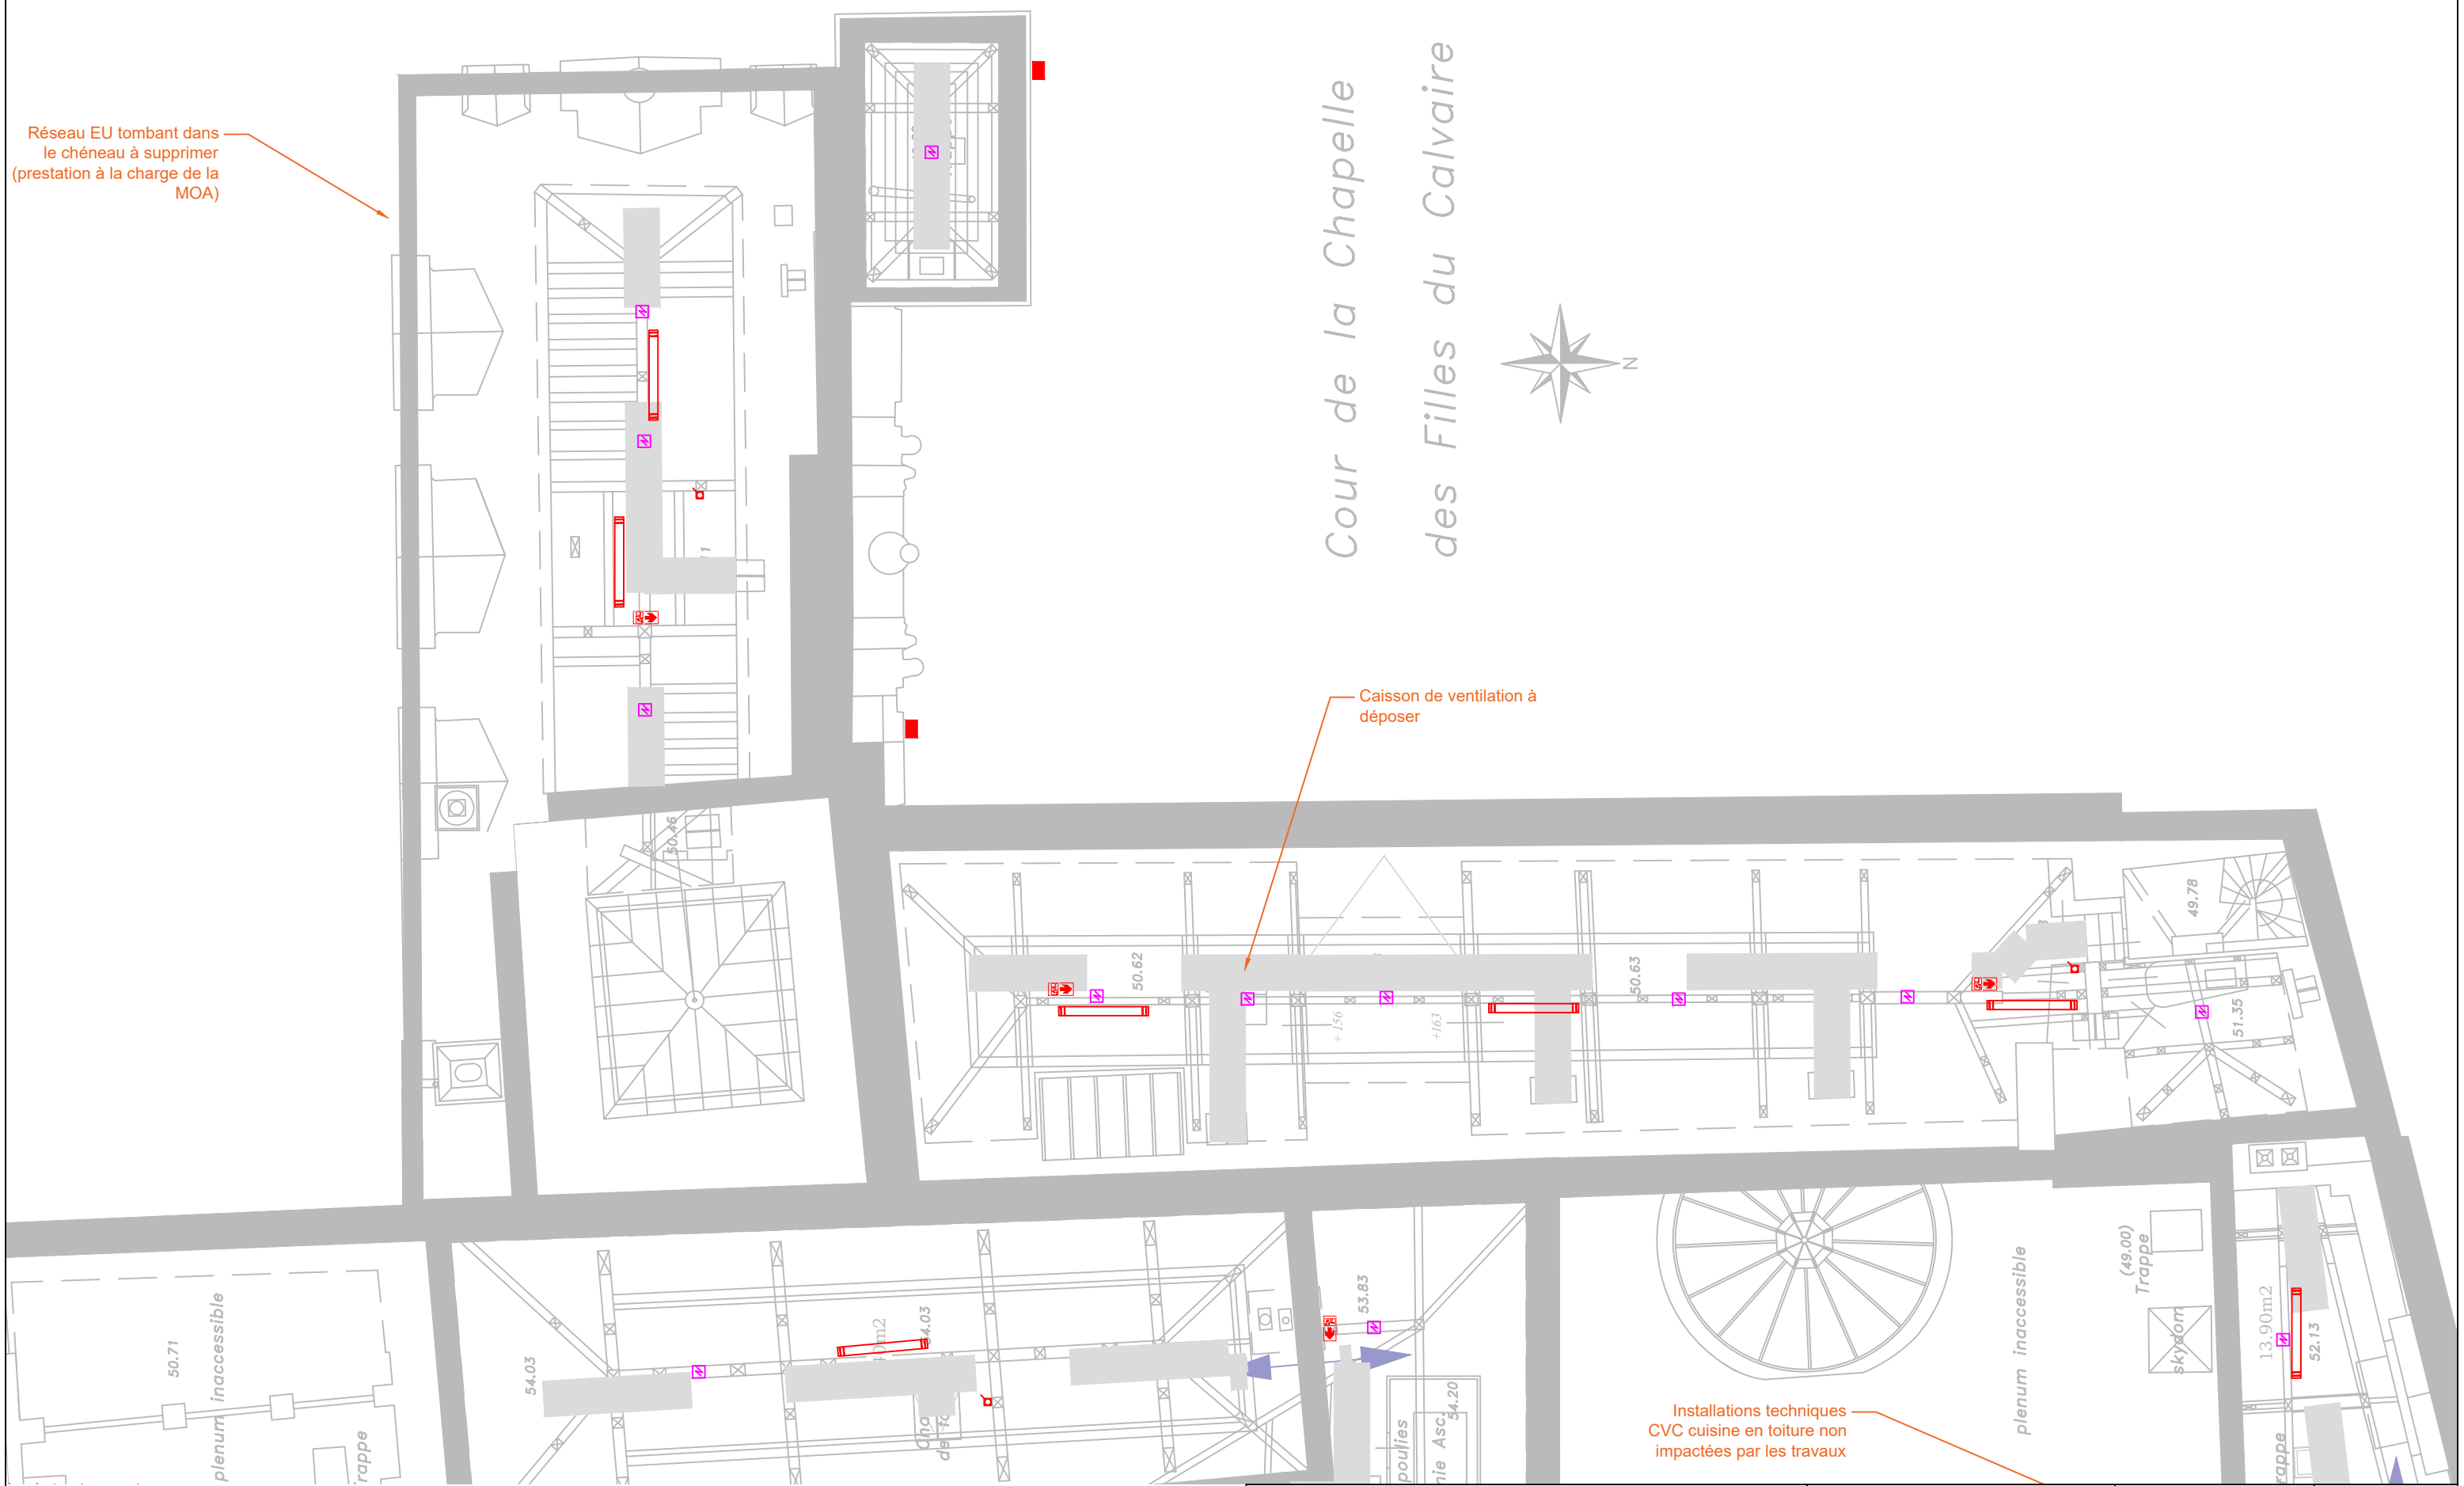

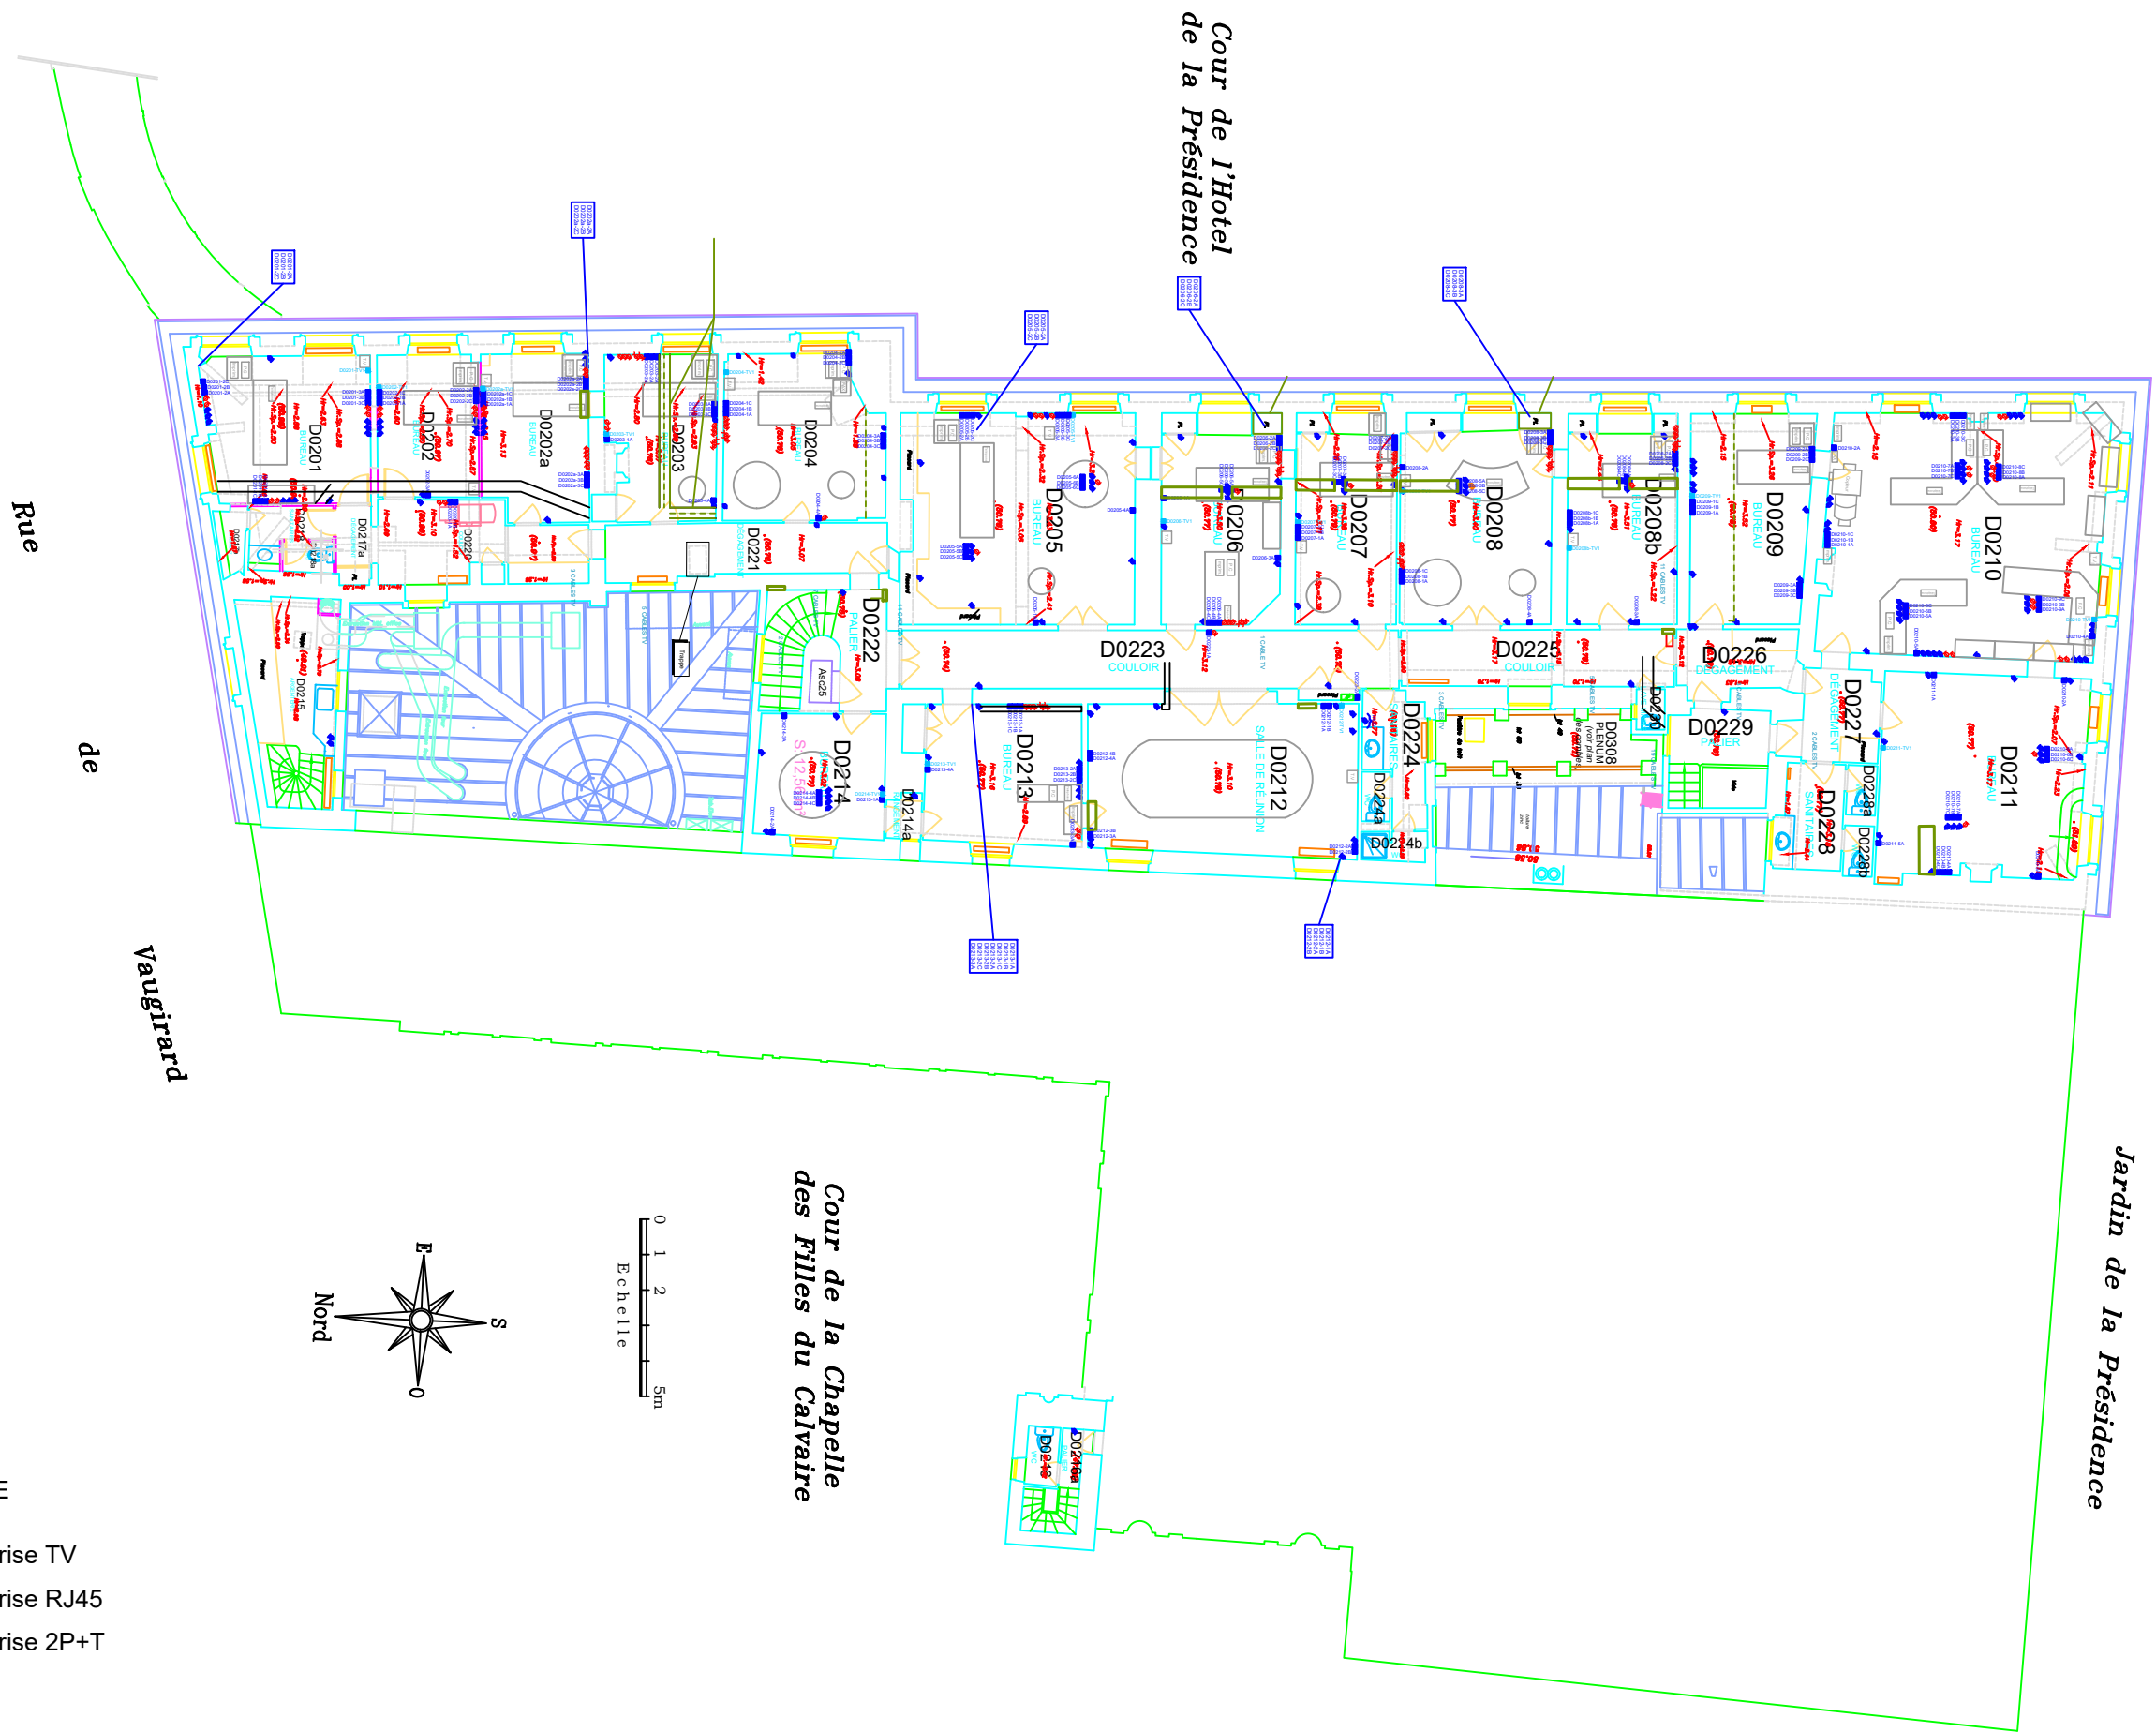


LEGENDE

-  D0204-TV1 : Prise TV
-  D0203-3C : Prise RJ45
-  : Prise 2P+T

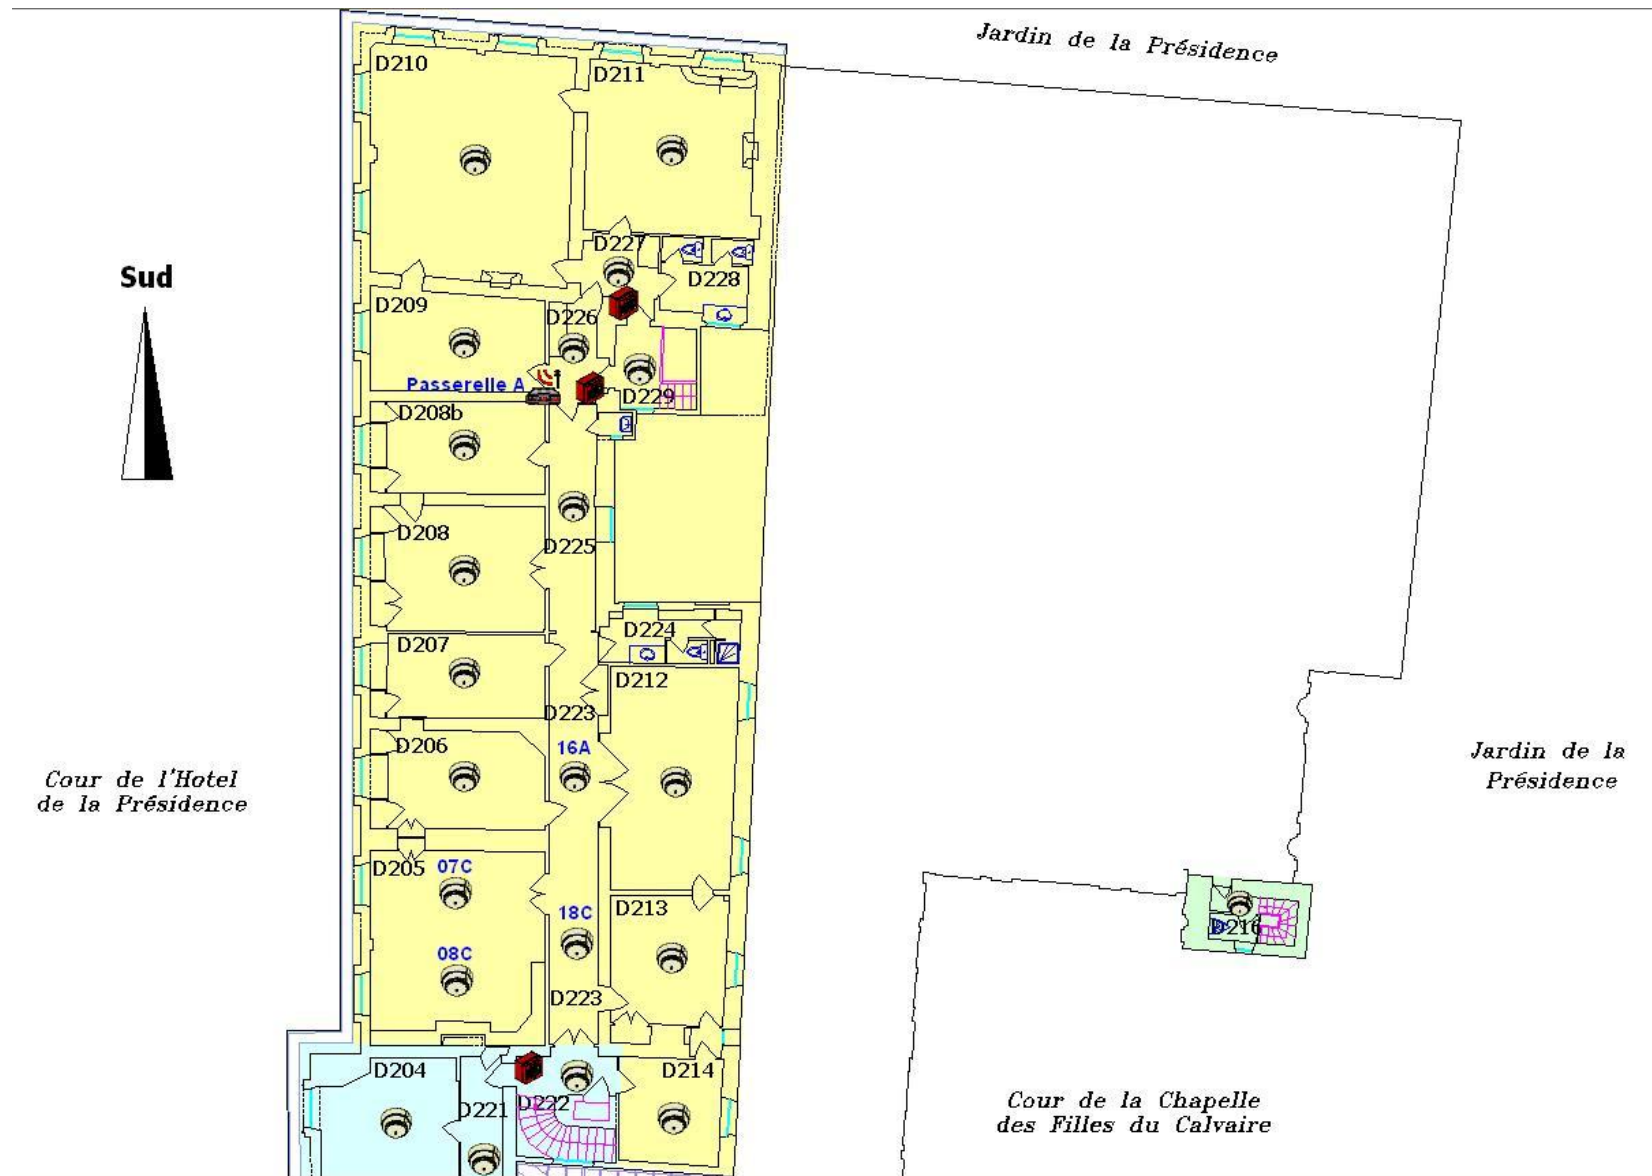


REPÈRE LOCAL	REPÈRE DETECTEUR
D205	DR 03.07C
D205	DR 03.08C
D206	DR 03.11C
D207	DR 03.12A
D208	DR 03.02A
D208b	DR 03.01A
D209	DR 03.03A
D210	DR 03.04A
D211	DR 03.05A
D212	DR 03.09C
D213	DR 03.06C
D214	DR 03.10B
D223	DR 03.16A
D223	DR 03.18C
D225	DR 03.13A
D226	DR 03.14A
D227	DR 03.15A
D229	DR 03.17A
D226	DM 06.02
D227	DM 06.01
D216	DO 28.01

PLO - État existant- deuxième étage

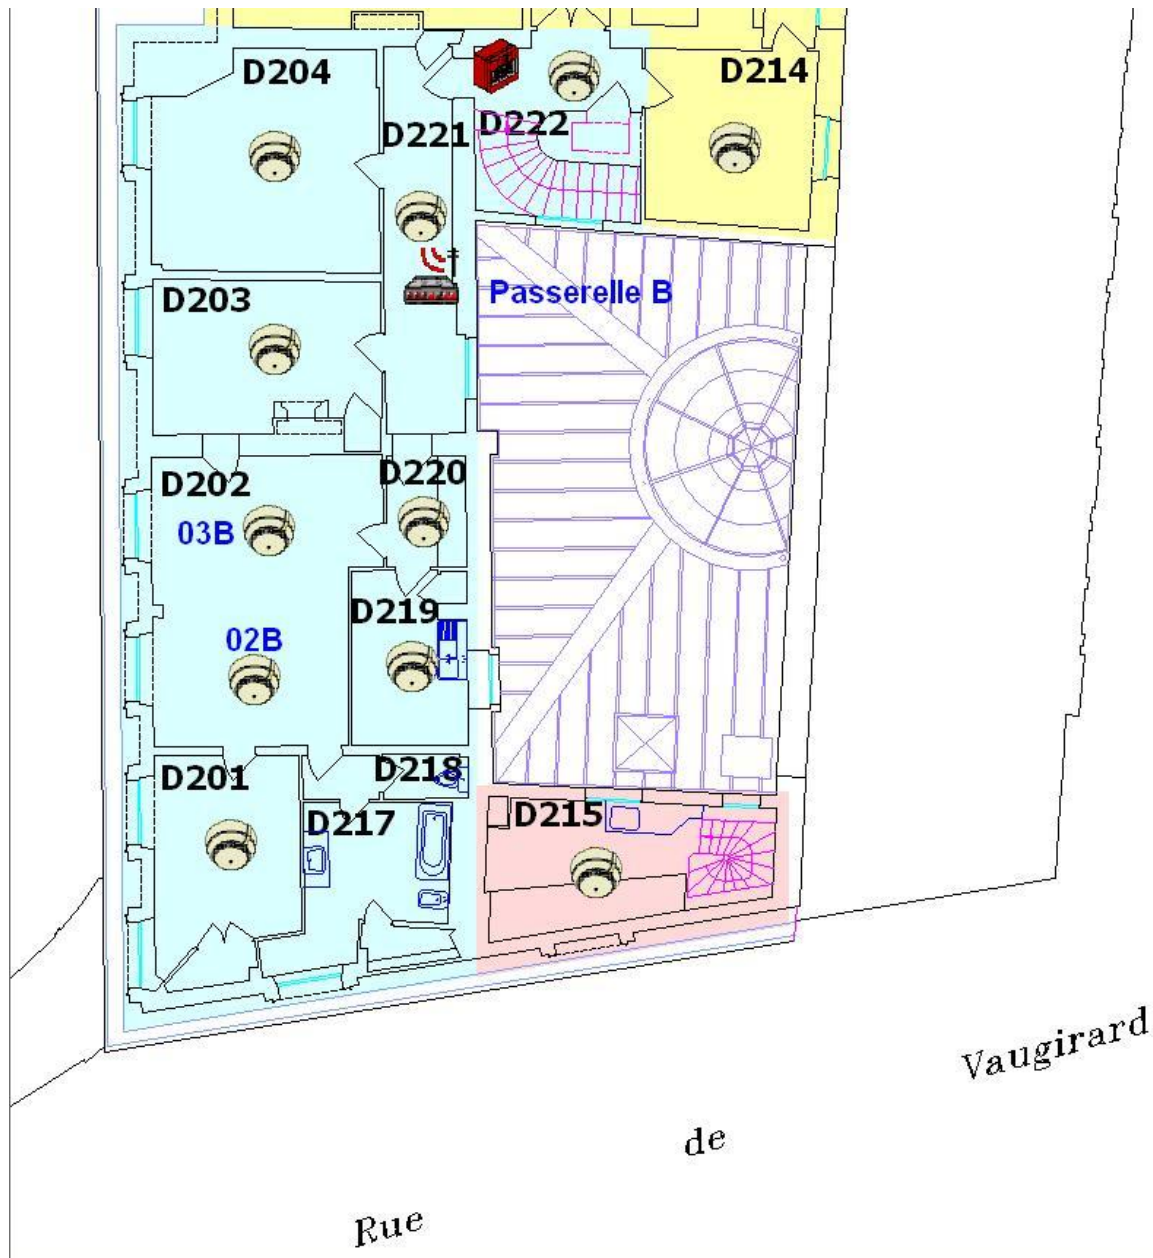

*Cour de la Chapelle
des Filles du Calvaire*

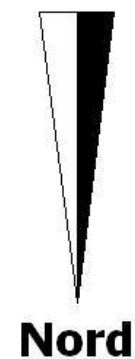

REPÈRE LOCAL	REPÈRE DETECTEUR
D215	DR 04.01B
D201	DR 05.01B
D202	DR 05.02B
D202	DR 05.03B
D203	DR 05.04B
D204	DR 05.05B
D219	DR 05.06B
D220	DR 05.07B
D221	DR 05.08B
D222	DR 05.09B
D222	DM 06.03


Bâtiment D

D/ Combles

Cour de l'Hotel
de la Présidence

Jardin de la
Présidence

ZDA 07	
ZDA 08	
ZDA 29	
ZDA 30	
ZDA 32	

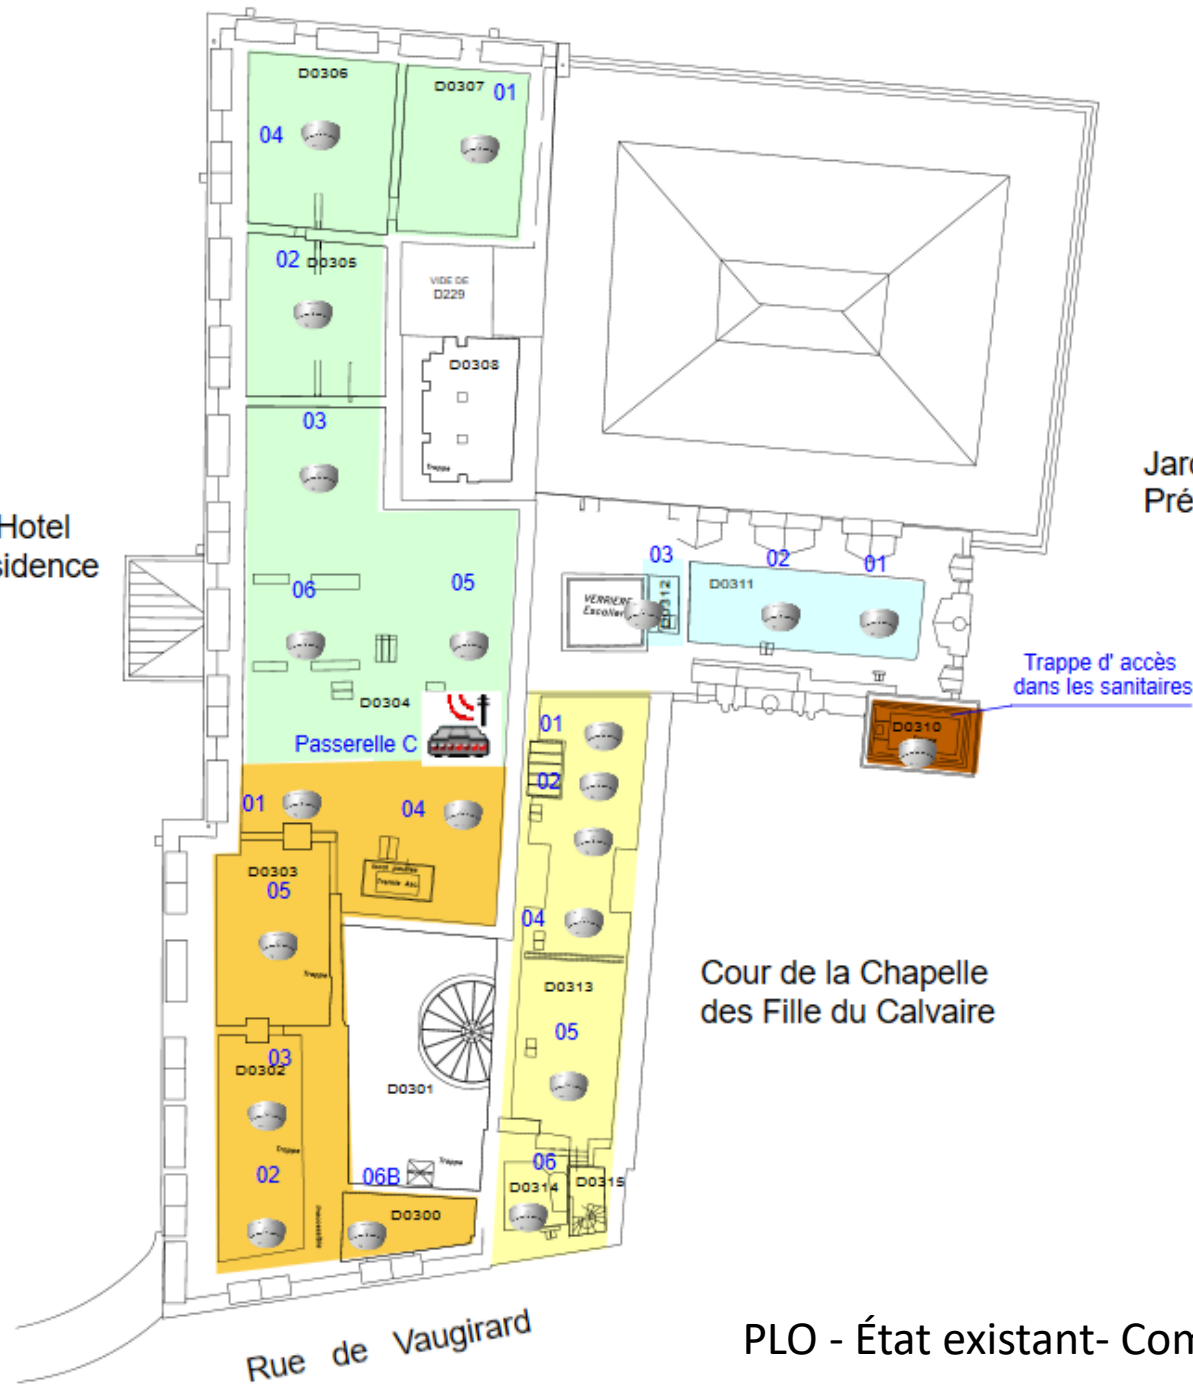

PLO - État existant- Combles