


Commune de
MONTPELLIER

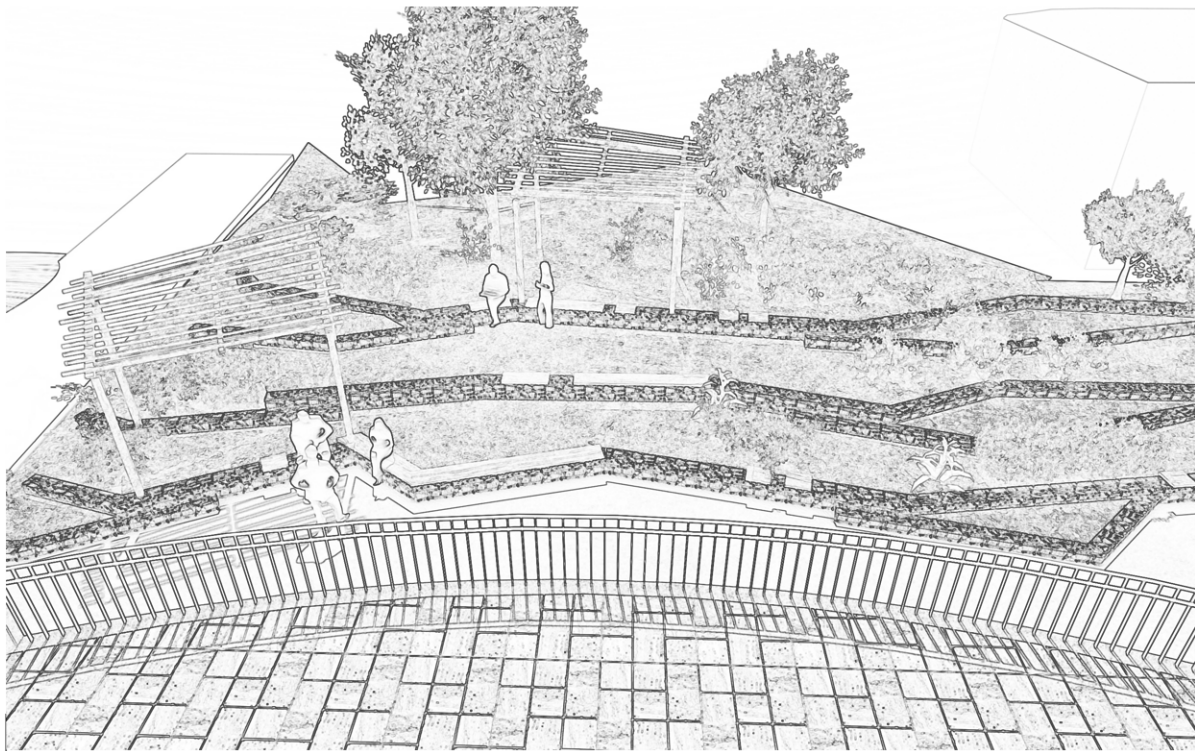

OBJECTIF CAMPUS

REALISATION D'UN AMENAGEMENT PAYSAGER

DANS LE CADRE DE LA REHABILITATION

DES AMPHITHEATRES 1,2 et 3

DE L'UNIVERSITE PAUL VALERY - MONTPELLIER 3

PRO - DCE - PIECES GRAPHIQUES


MAITRE D'OUVRAGE

DPMI
UNIVERSITE PAUL VALERY
MONTPELLIER 3
Route de Mende
34199 MONTPELLIER CEDEX 5


MAITRISE D'OEUVRE

atelier perrin françois seidel
architectes
6, allée des mûriers
34090 Montpellier
tel : 04 67 60 51 41
Siret: 823 792 221 00025
atelier@pfs.archi www.pfs.archi

P.A.FRANCOIS CHEF DE PROJET 06.85.27.92.88

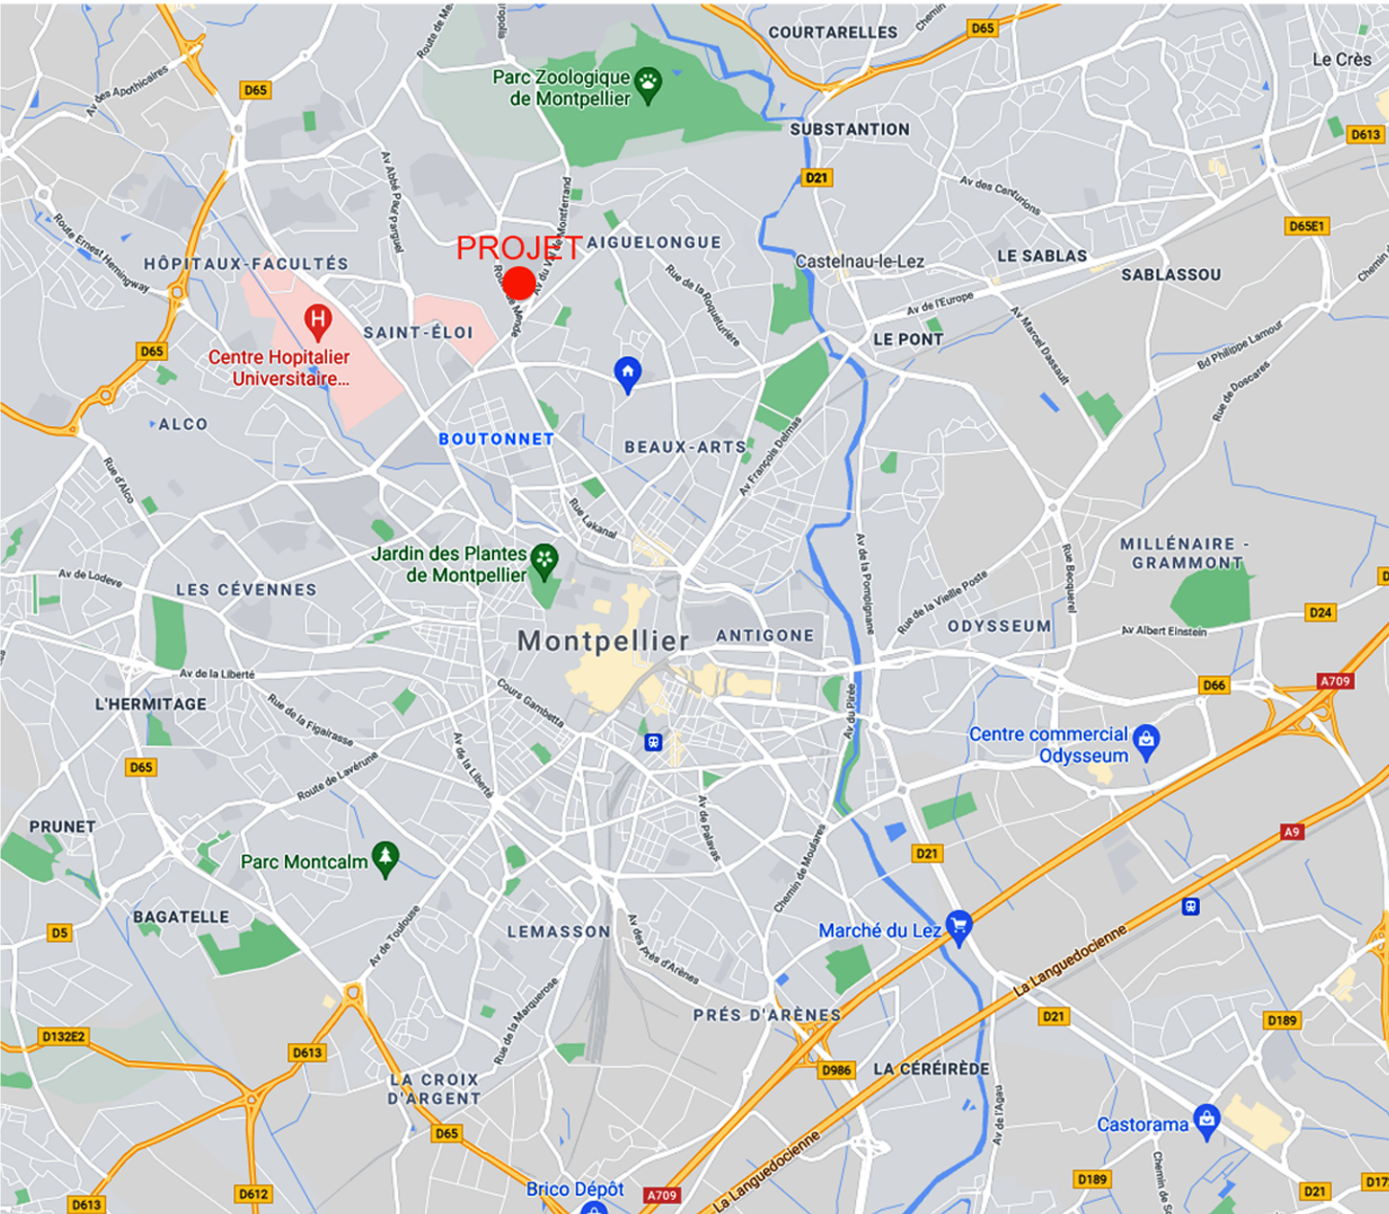

EXTRAIT DE CARTE IGN

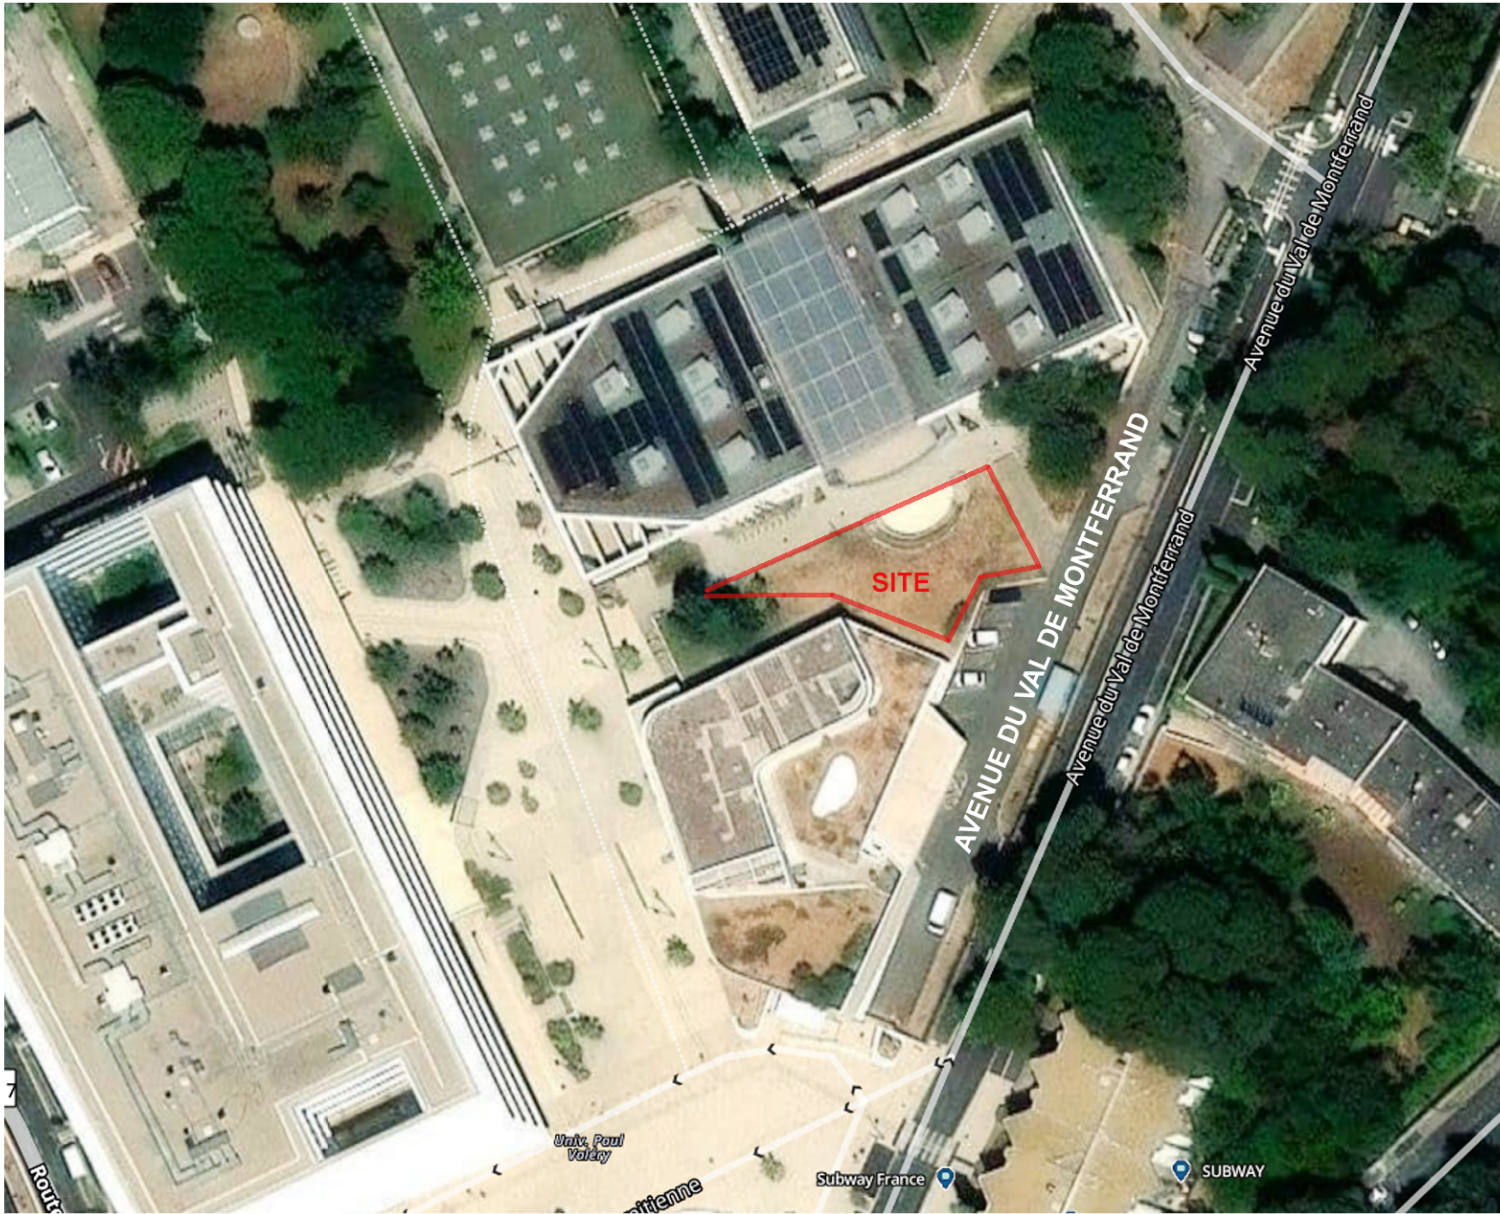

VUE AERIENNE

AVENUE VAL DE MONTFERRAND 34090 MONTPELLIER

MAÎTRISE D'OEUVRE
atelier perrin françois seidel architectes 6, allée des mûriers 34090 Montpellier P.A.FRANCOIS - Architecte - tel : 06 85 27 92 88 francois@pfs.archi



MAÎTRISE D'OUVRAGE
DPMI UNIVERSITE PAUL VALERY - MONTPELLIER 3 Route de Mende 34199 MONTPELLIER CEDEX 5


PROJET
REHABILITATION DES AMPHITHEATRES 1,2 et 3 DE UNIVERSITE PAUL VALERY - MONTPELLIER 3


SITUATION
PROJET D'AMENAGEMENT PAYSAGER OBJECTIF CAMPUS - UNIVERSITE PAUL VALERY MONTPELLIER III

ECH:
DATE: 21/05/2026

INDICE
PRO
DCE



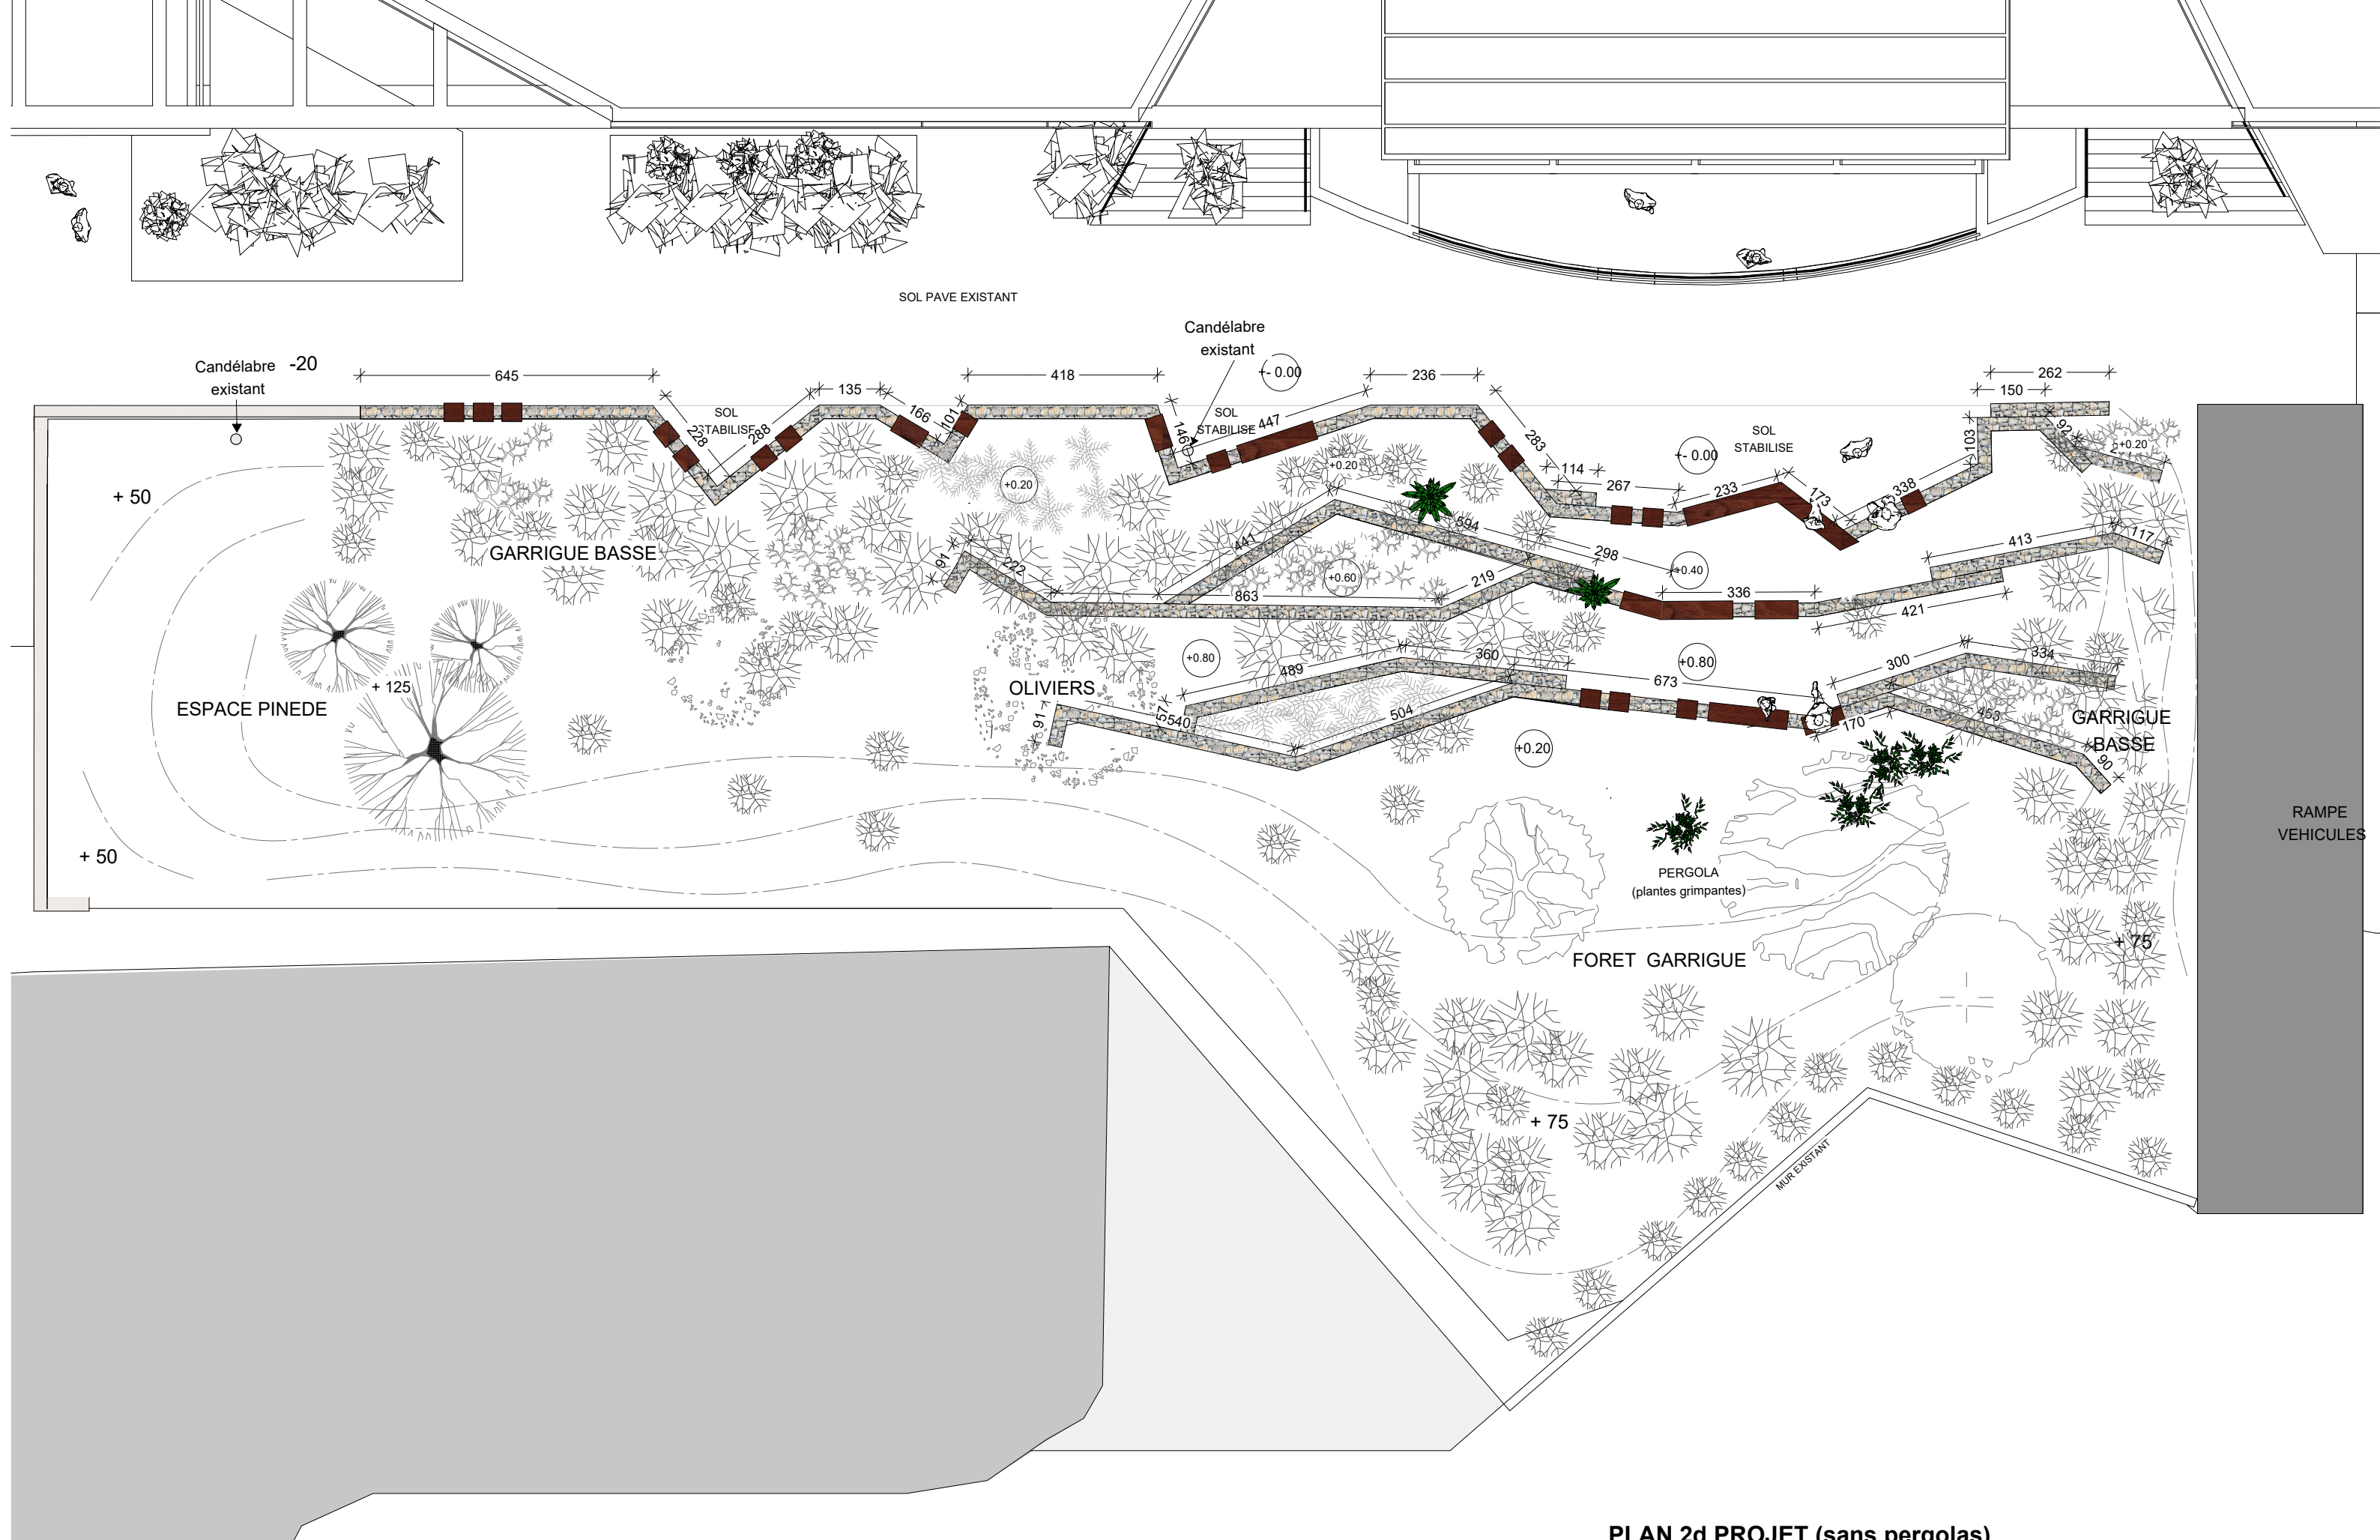

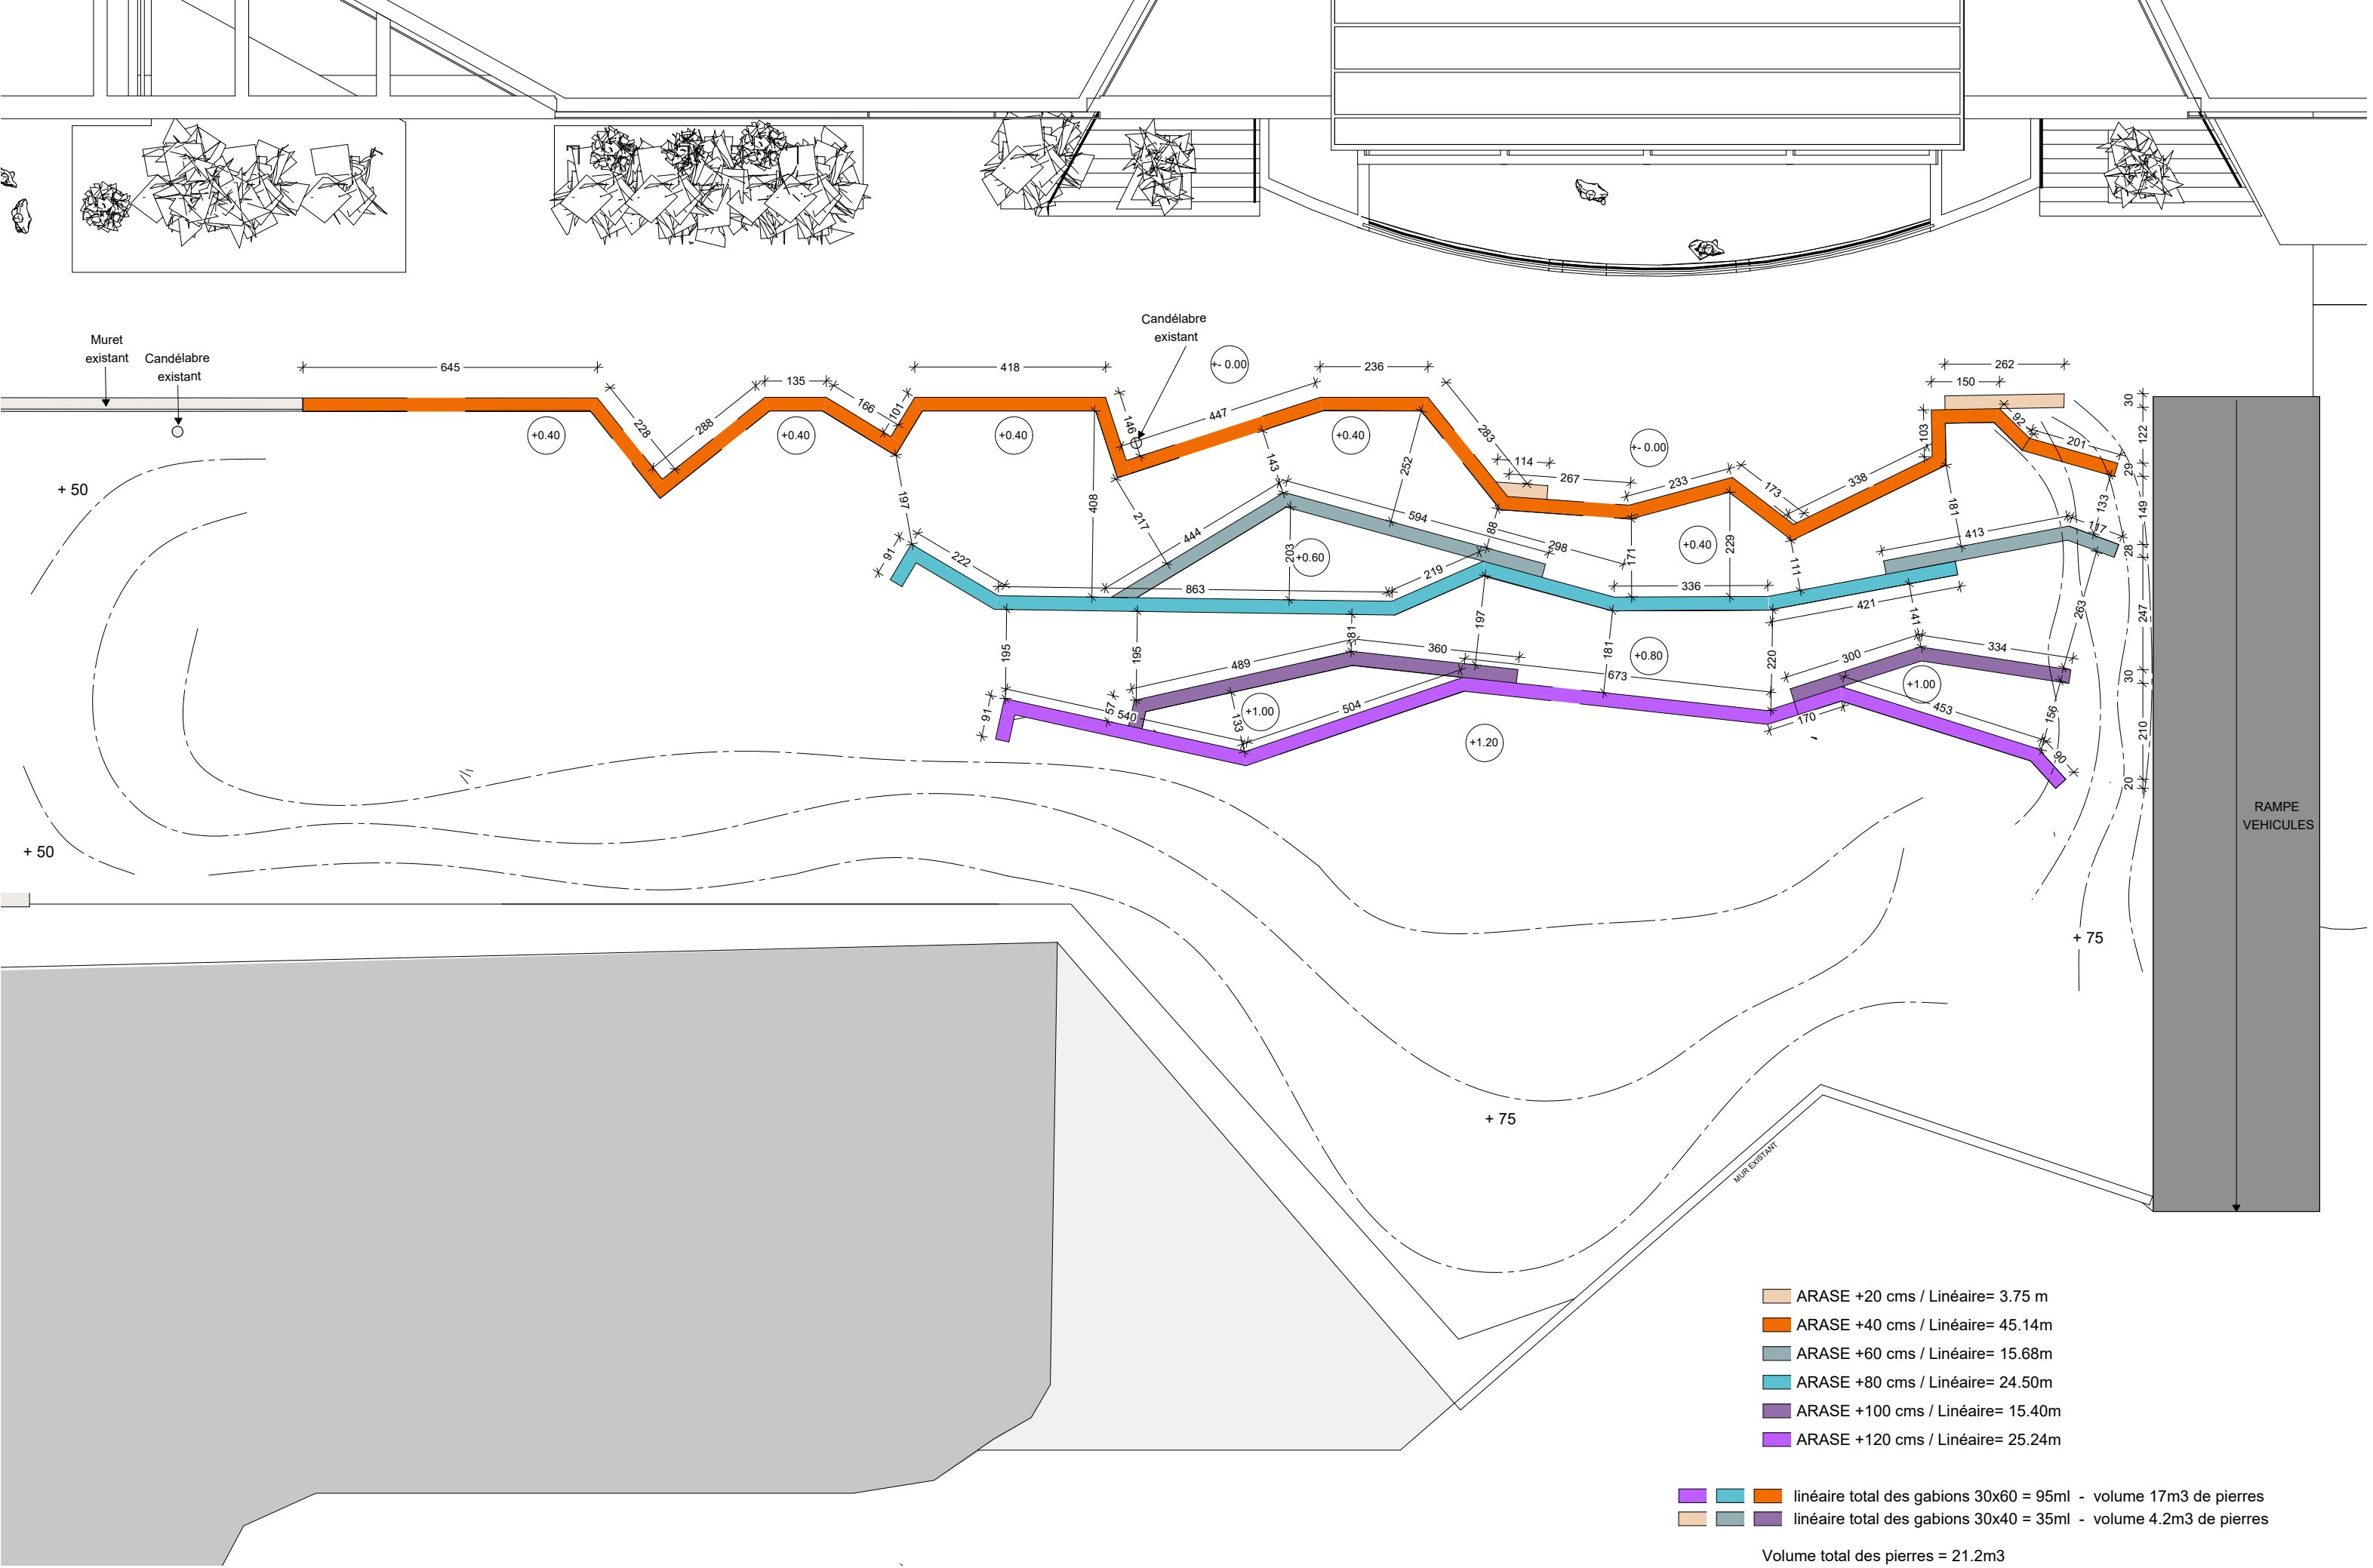



MAÎTRISE D'OEUVRE

atelier perrin françois seidel architectes
6, allée des mûriers 34090 Montpellier
P.A.FRANCOIS - Architecte - tel : 06 85 27 92 88
francois@pfs.archi



MAÎTRISE D'OUVRAGE

DPMI
UNIVERSITE PAUL VALERY - MONTPELLIER 3
Route de Mende
34199 MONTPELLIER CEDEX 5

PROJET

REHABILITATION DES AMPHITHEATRES 1,2 et 3
DE UNIVERSITE PAUL VALERY - MONTPELLIER 3

PLAN DE MASSE 3D SANS VEGETATION

PROJET D'AMENAGEMENT PAYSAGER


OBJECTIF CAMPUS - UNIVERSITE PAUL VALERY MONTPELLIER III

E 1/125°


DATE: 09/06/2026

INDICE






PRO
DCE

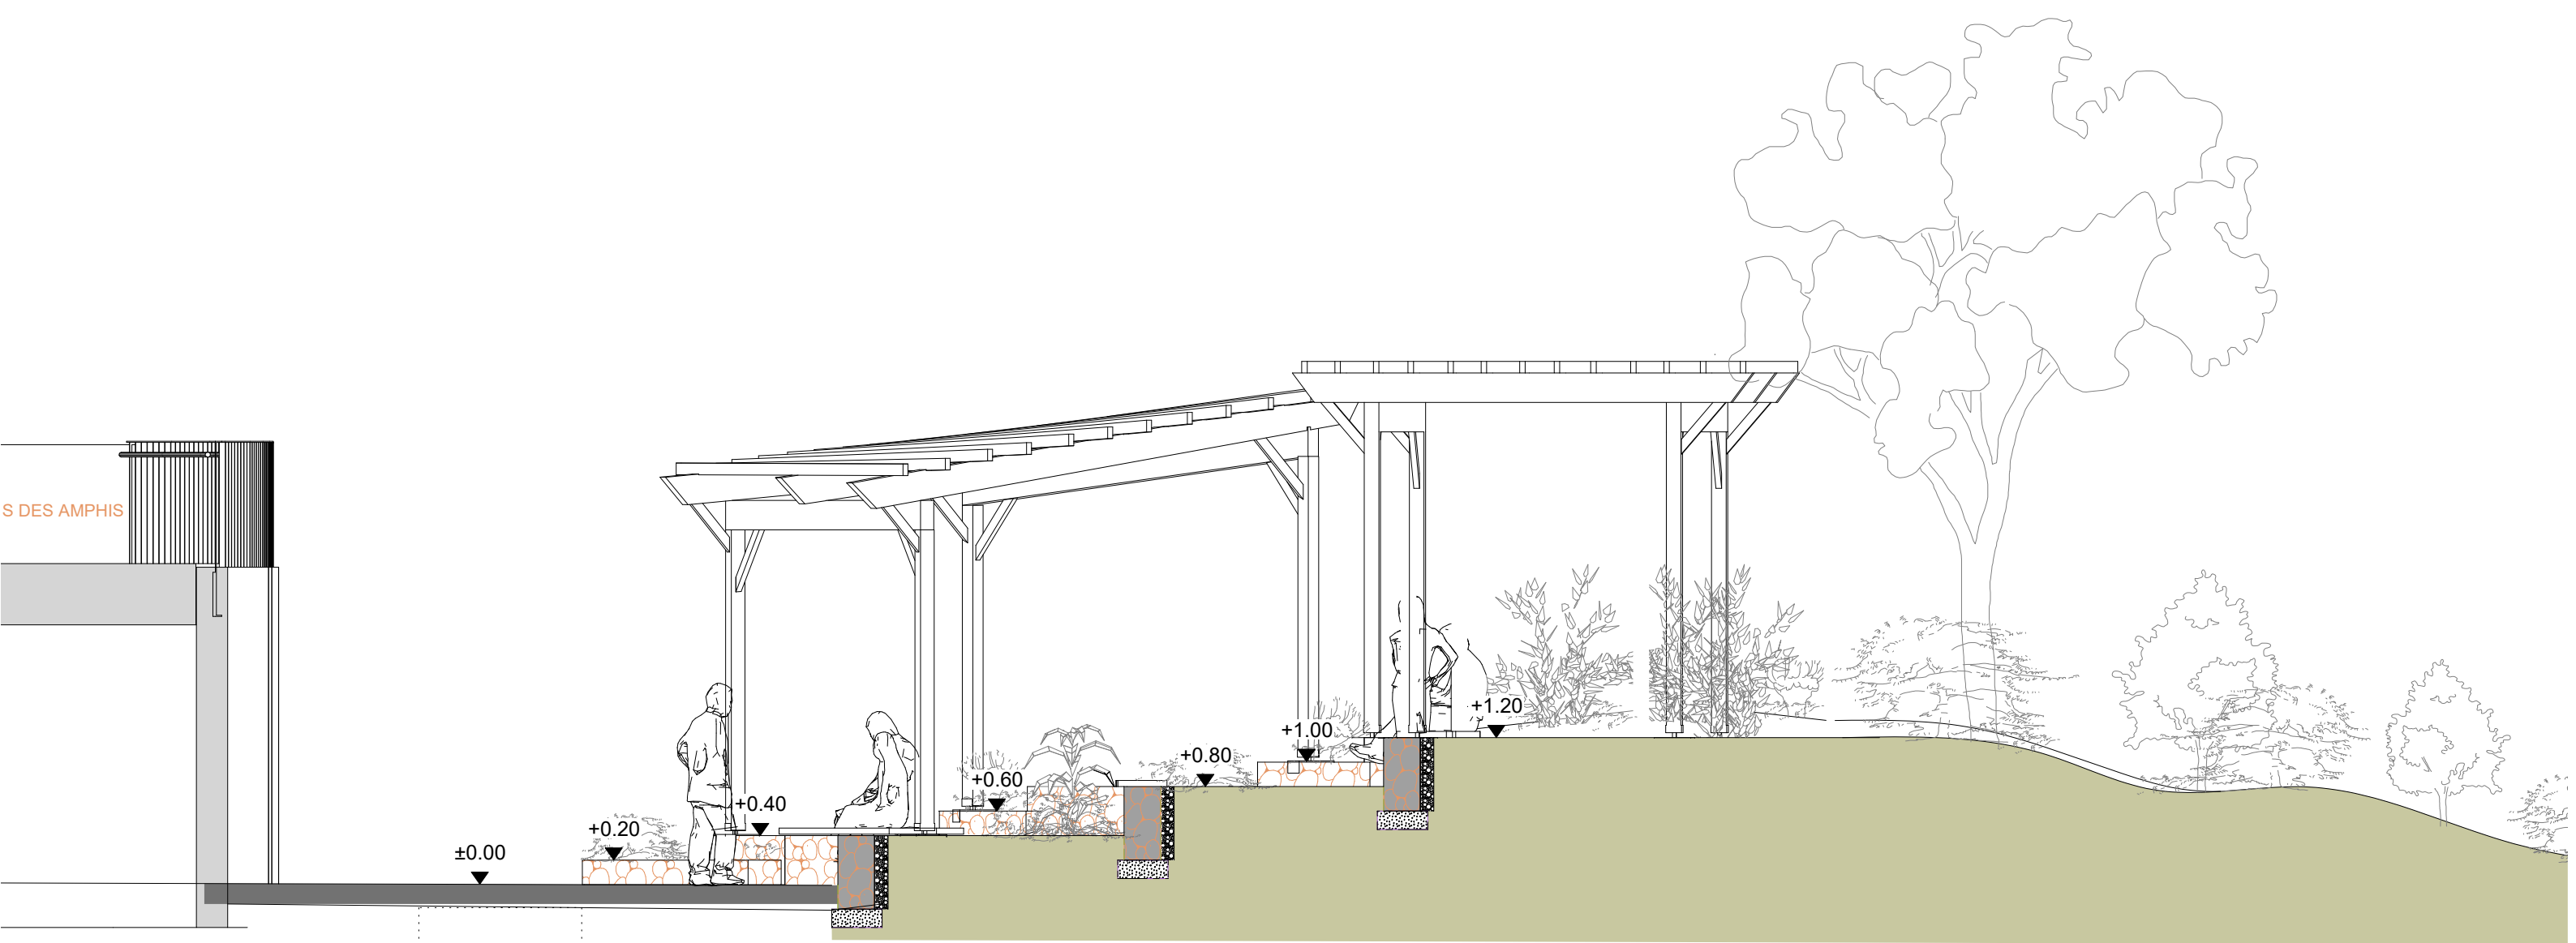



COUPE A-A

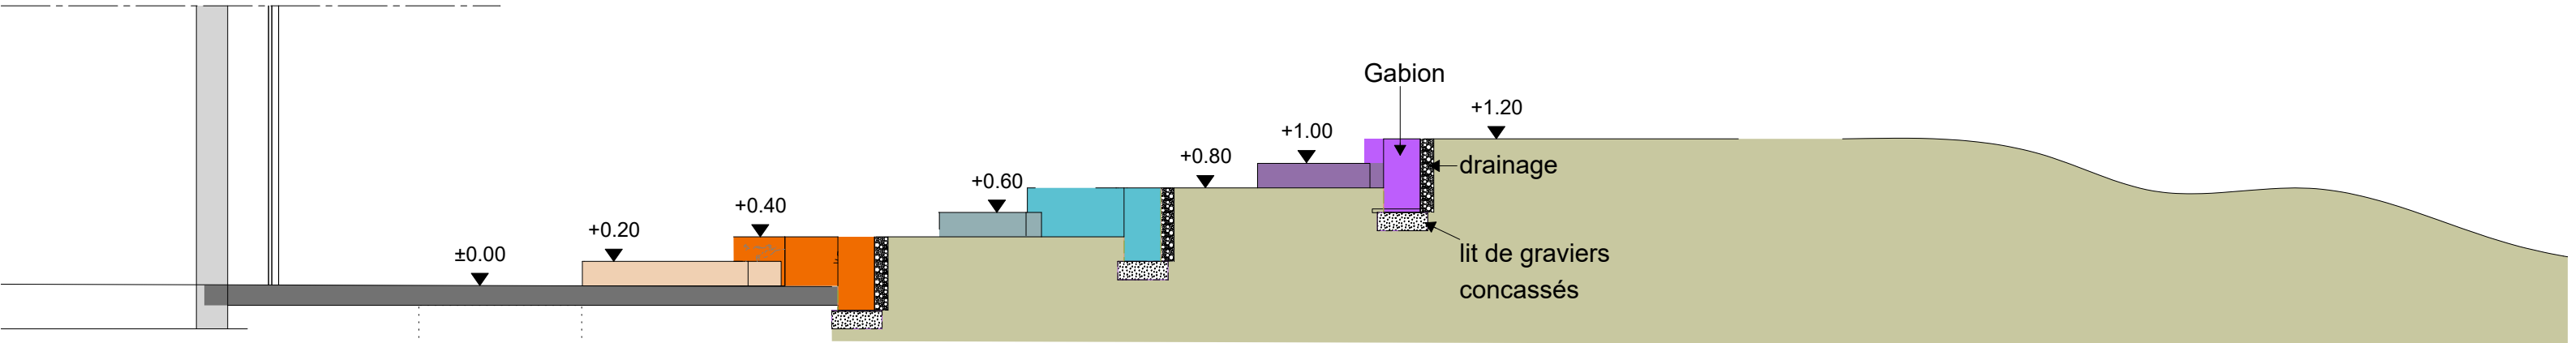


COUPE A-A (Reperage)

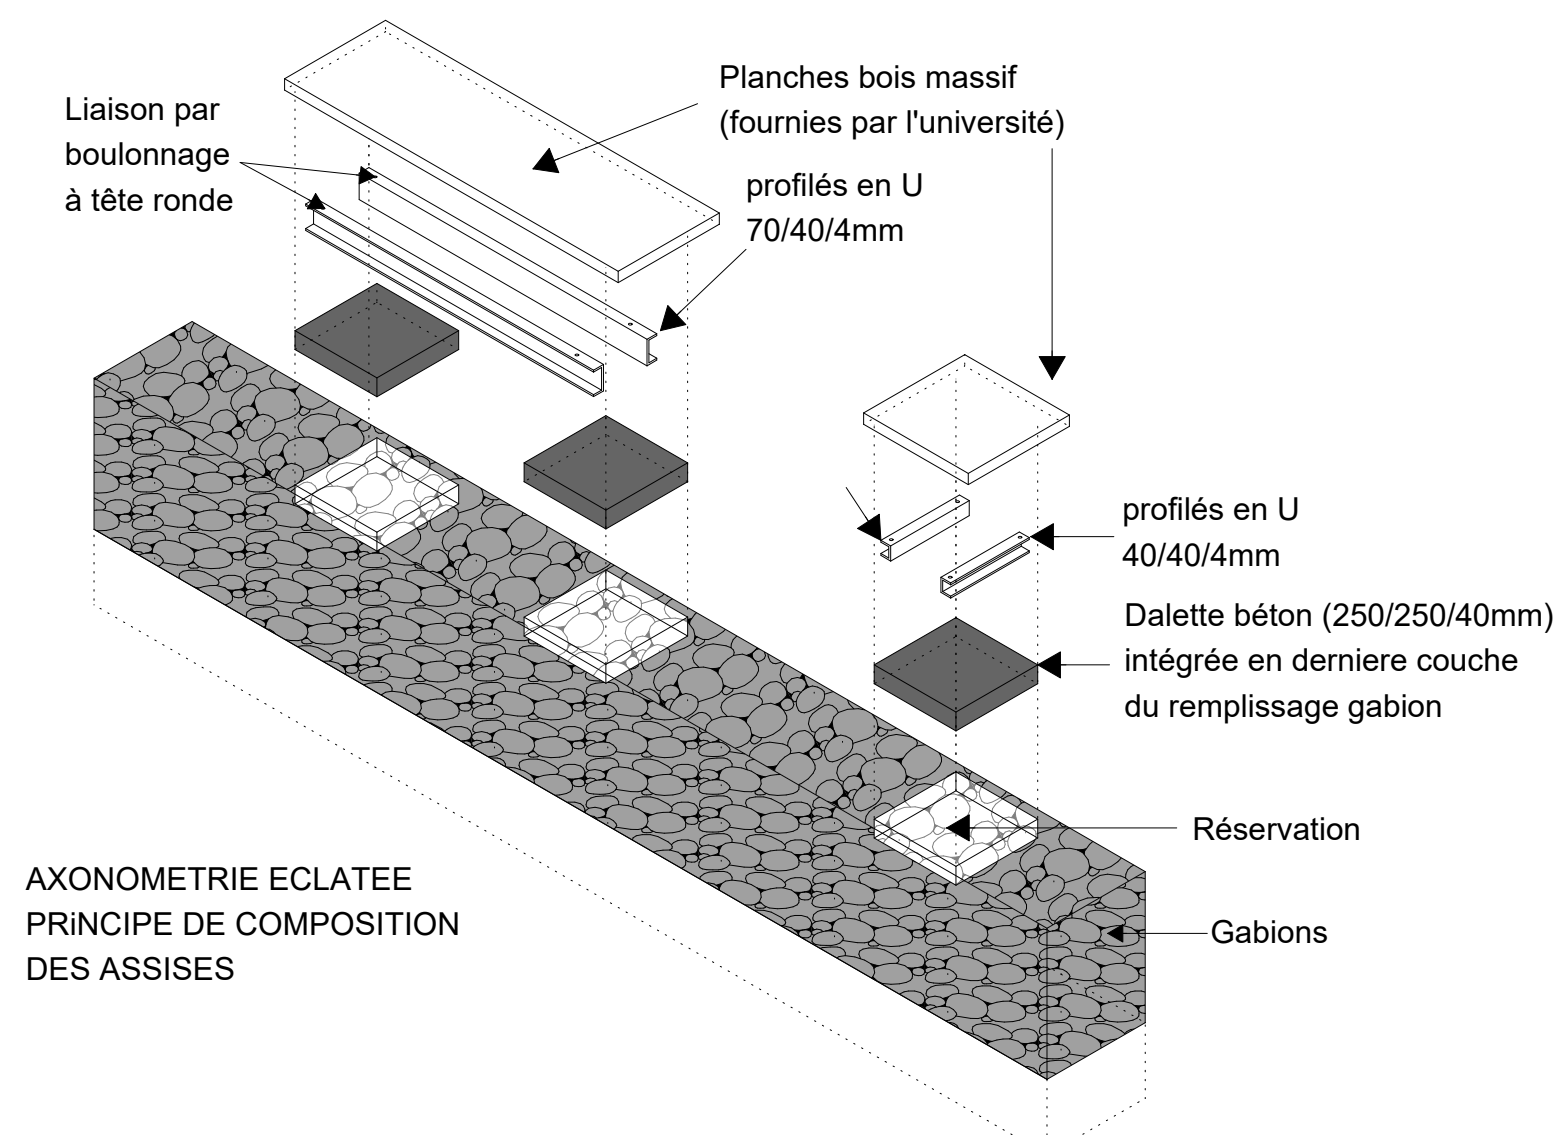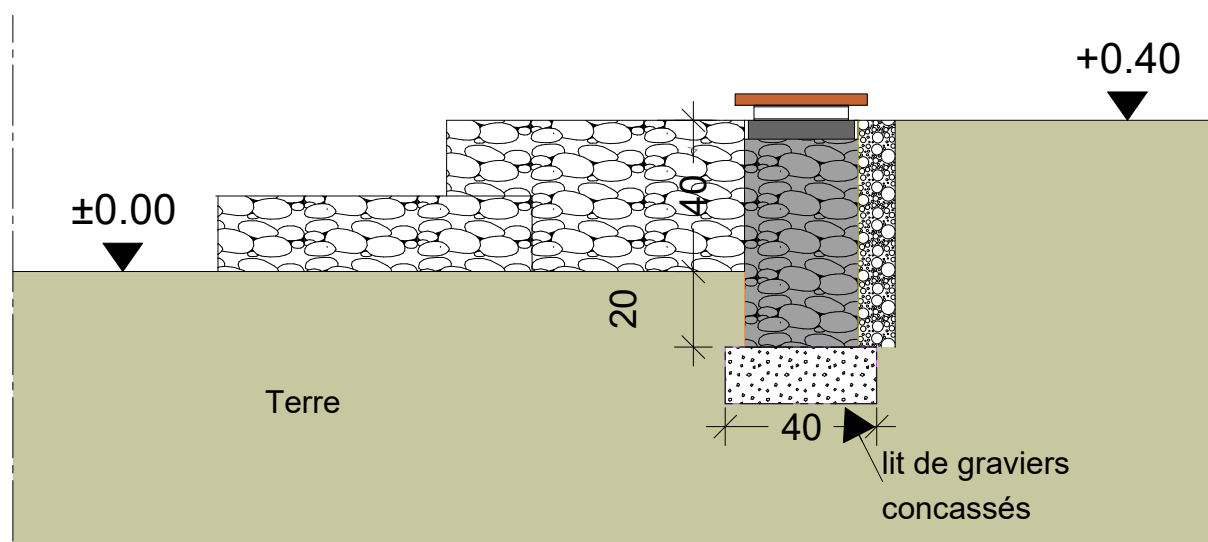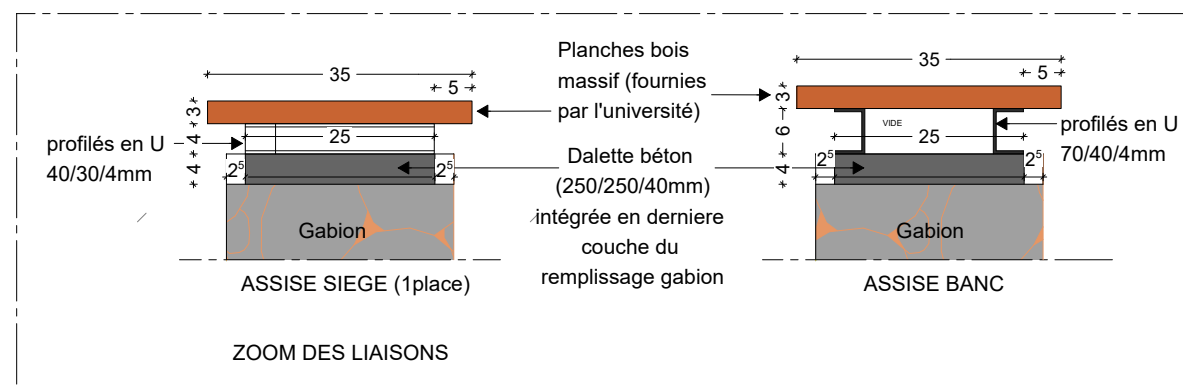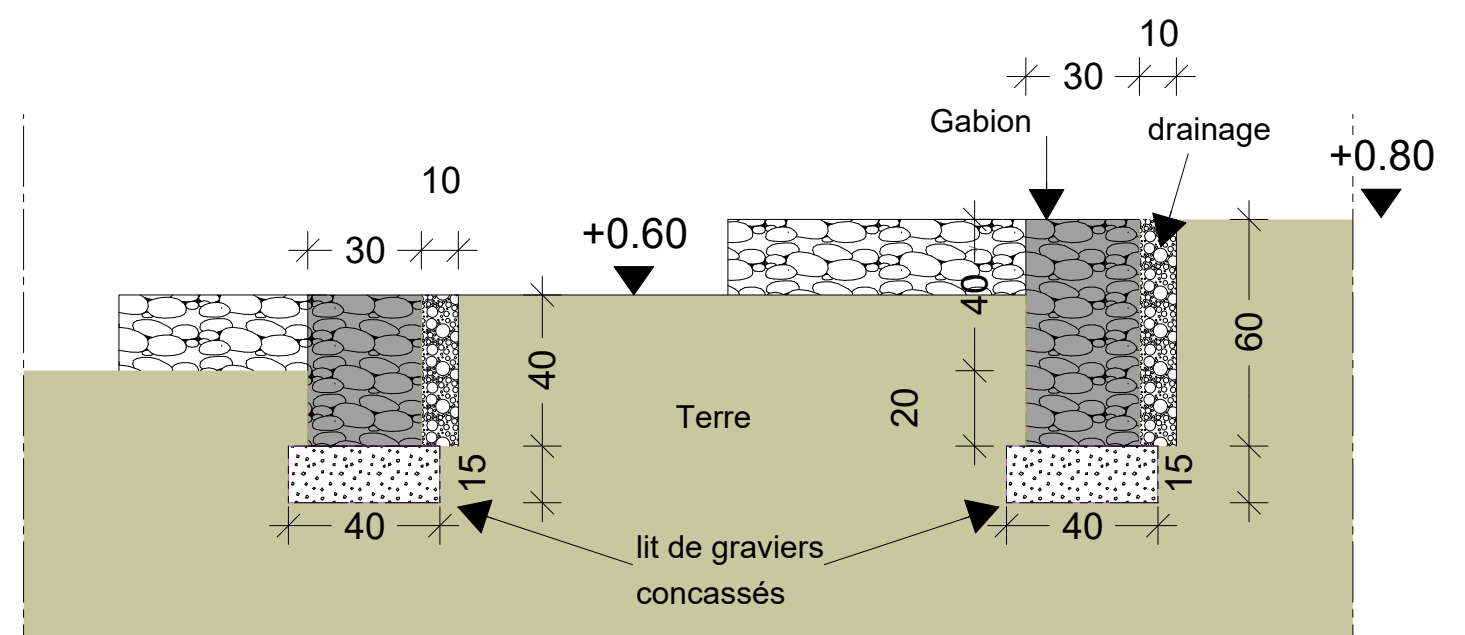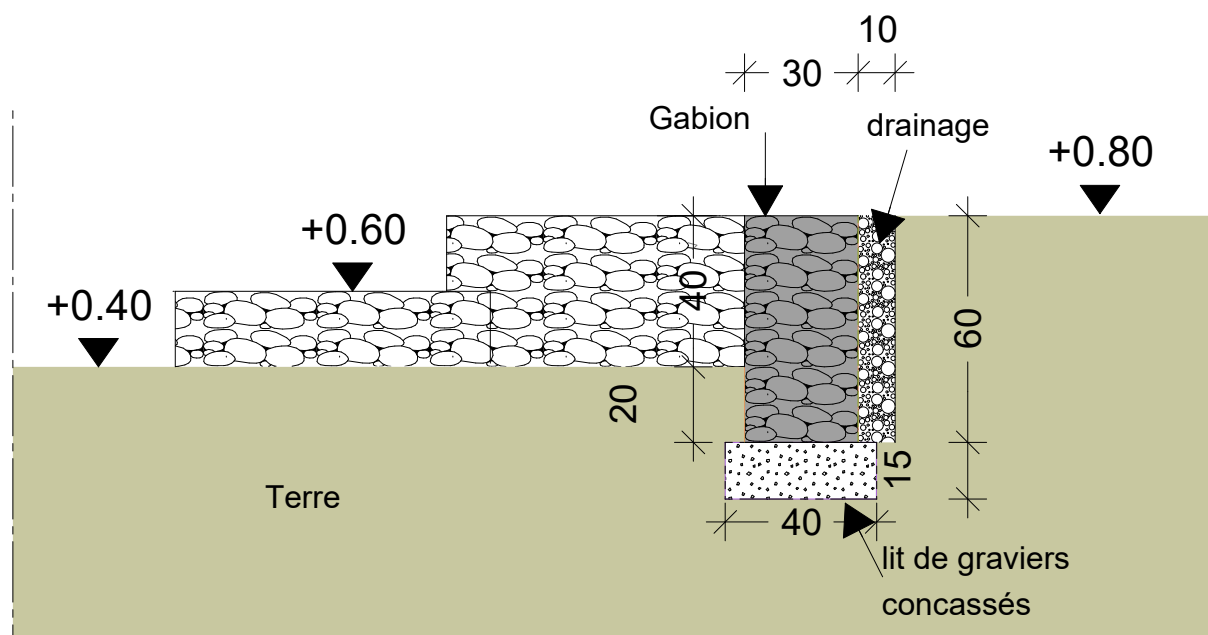

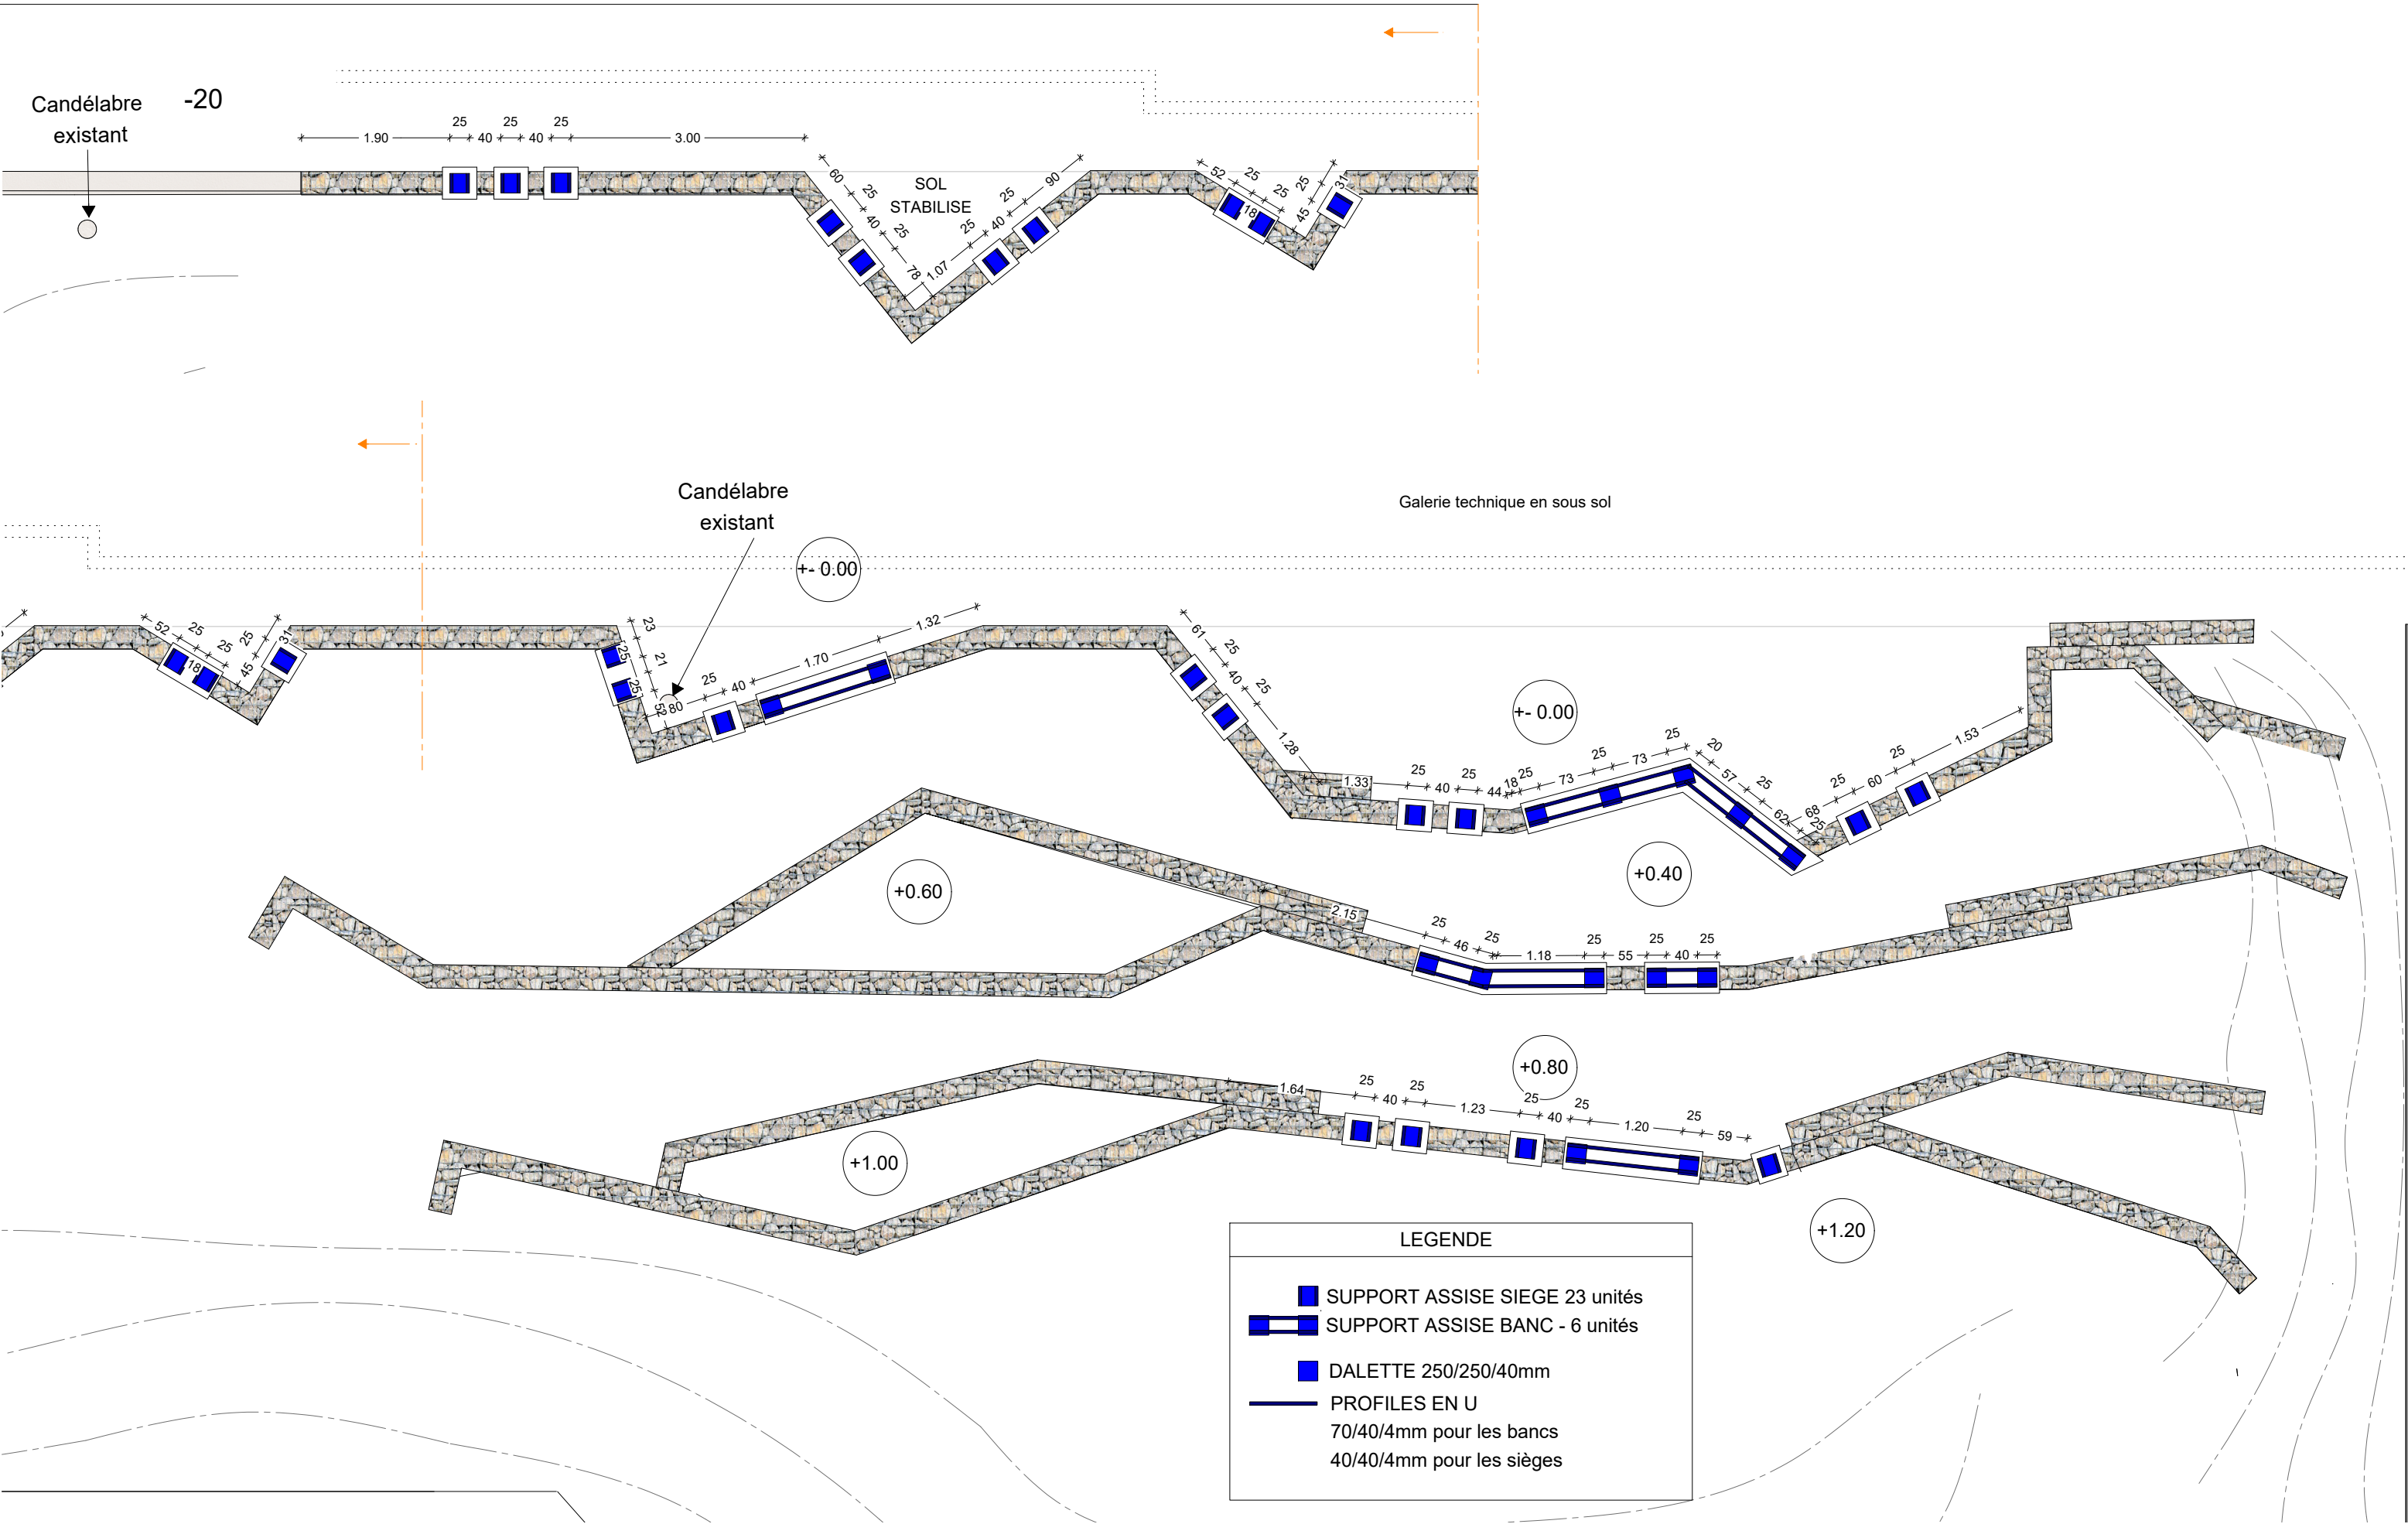


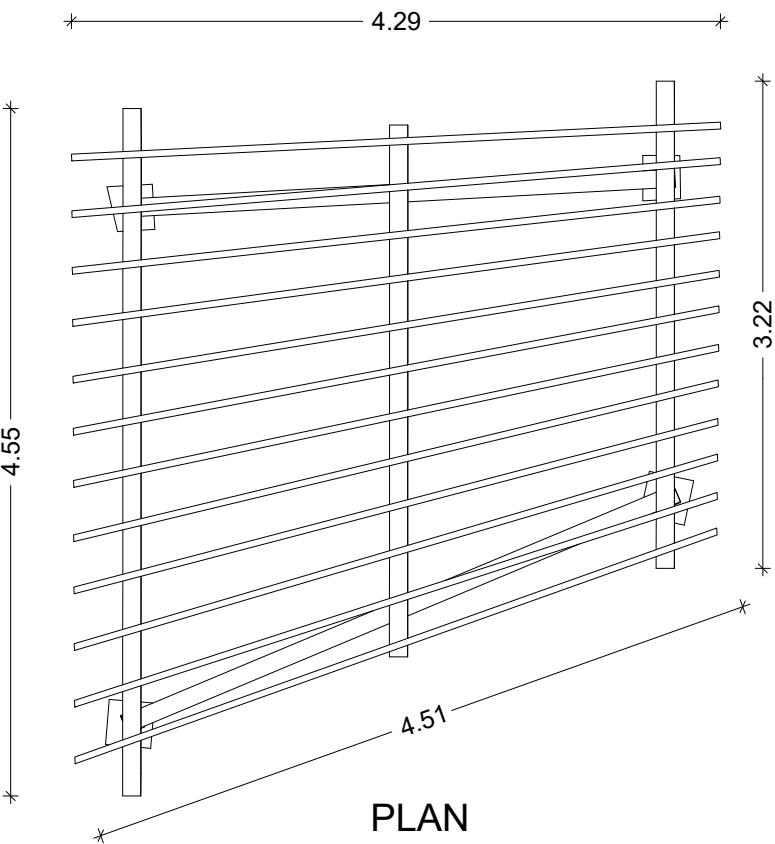


PLAN

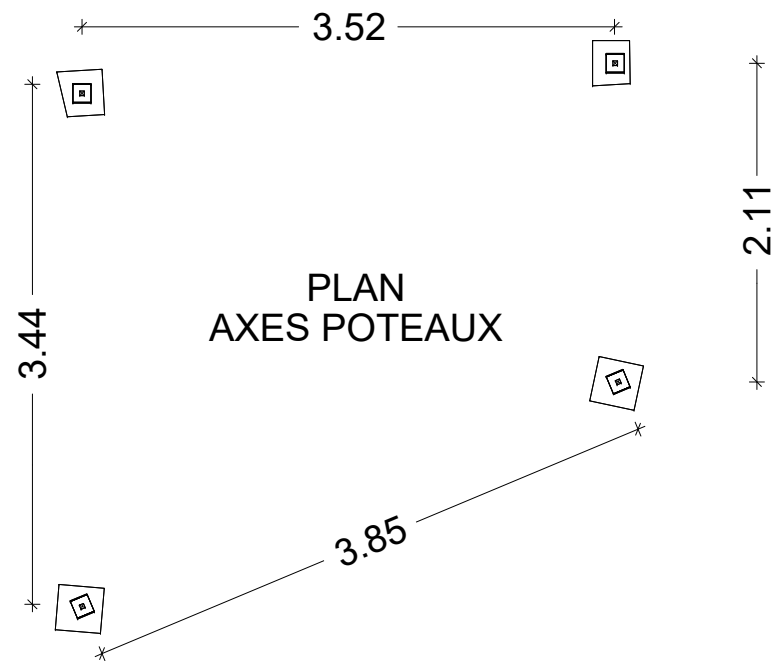


PLAN
AXES POTEAUX

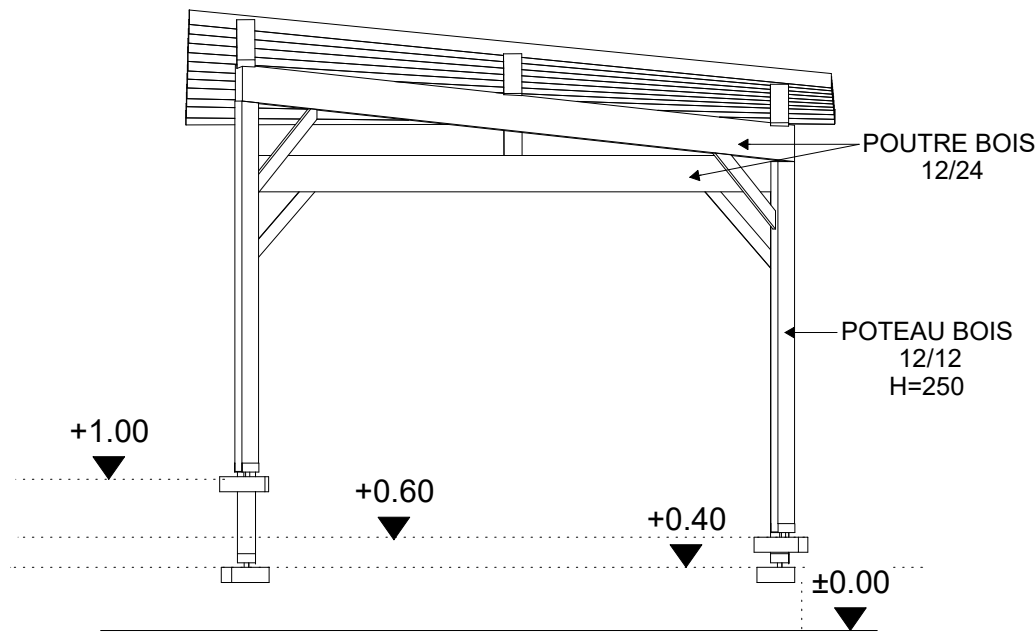


VUE NORD

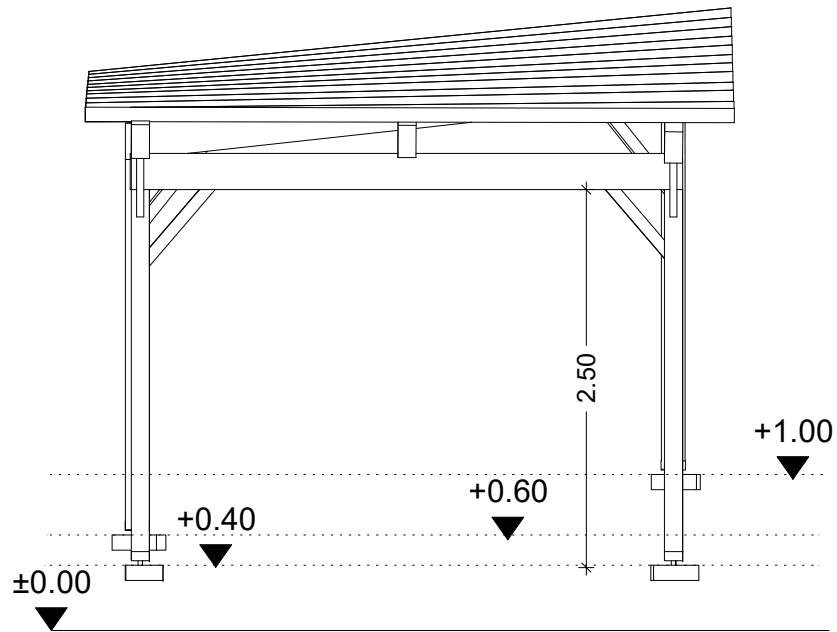

VUE SUD

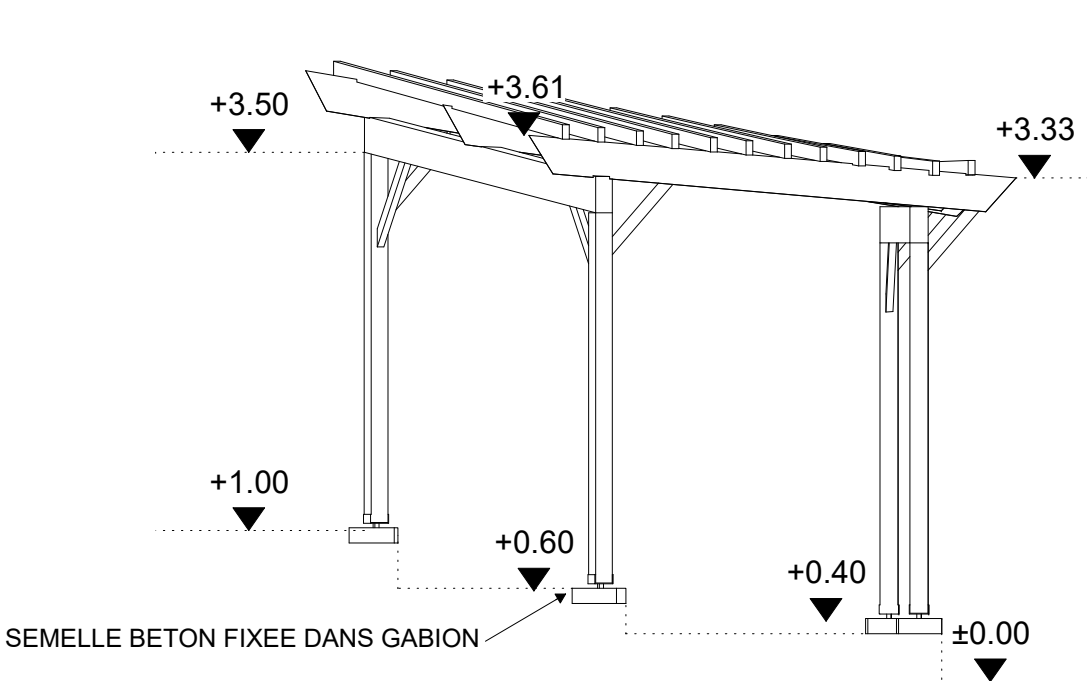

VUE OUEST

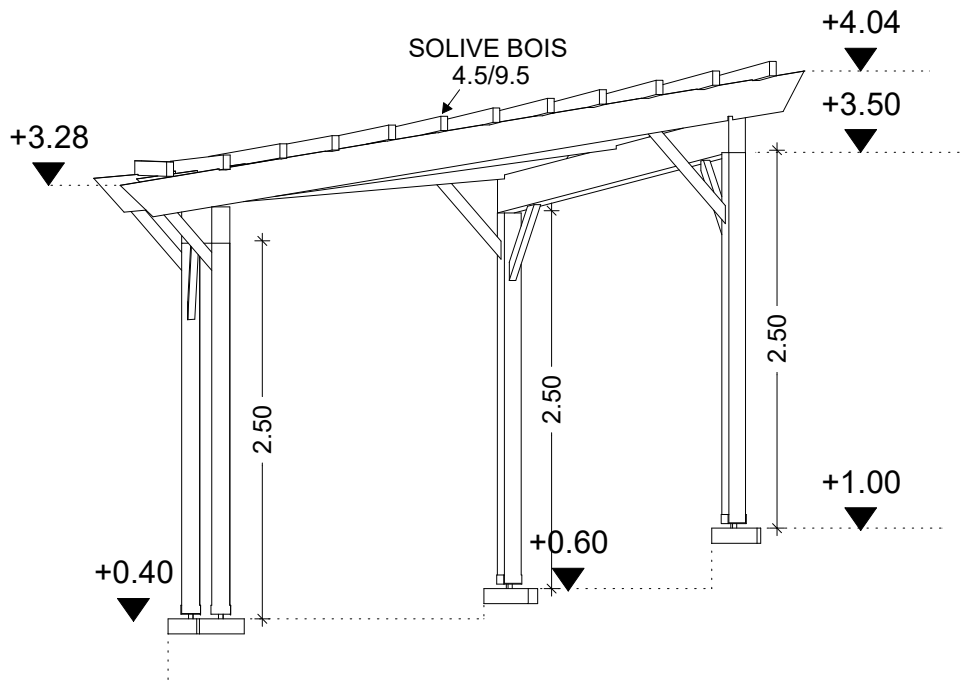

VUE EST

Les sections figurant aux plans sont données à titre indicatif.
L'entreprise devra les adapter et les justifier par note de calcul
selon les portées réelles et les actions climatiques du site.

MAÎTRISE D'OEUVRE	
atelier perrin françois seidel architectes	
6, allée des mûriers 34090 Montpellier	
P.A.FRANCOIS - Architecte - tel : 06 85 27 92 88	
francois@pfs.archi	







MAÎTRISE D'OUVRAGE	
DPMI	
UNIVERSITE PAUL VALERY - MONTPELLIER 3	
Route de Mende	
34199 MONTPELLIER CEDEX 5	

PROJET	
REHABILITATION DES AMPHITHEATRES 1,2 et 3	
DE UNIVERSITE PAUL VALERY - MONTPELLIER 3	

PERGOLA 1	
PROJET D'AMENAGEMENT PAYSAGER	
OBJECTIF CAMPUS - UNIVERSITE PAUL VALERY MONTPELLIER III	

ECH: 1/50°
DATE: 09/06/2026

INDICE
PRO
DCE

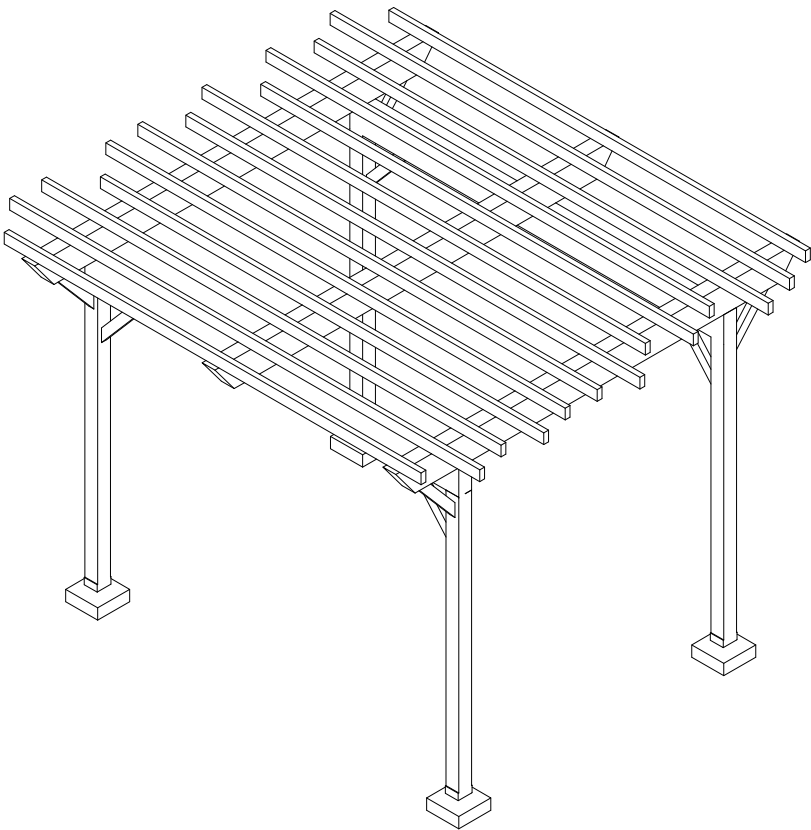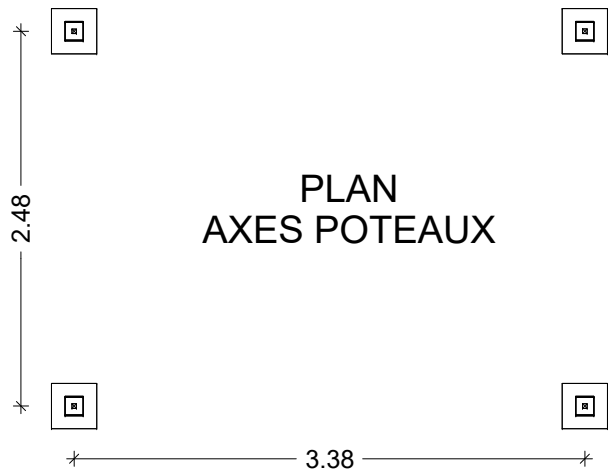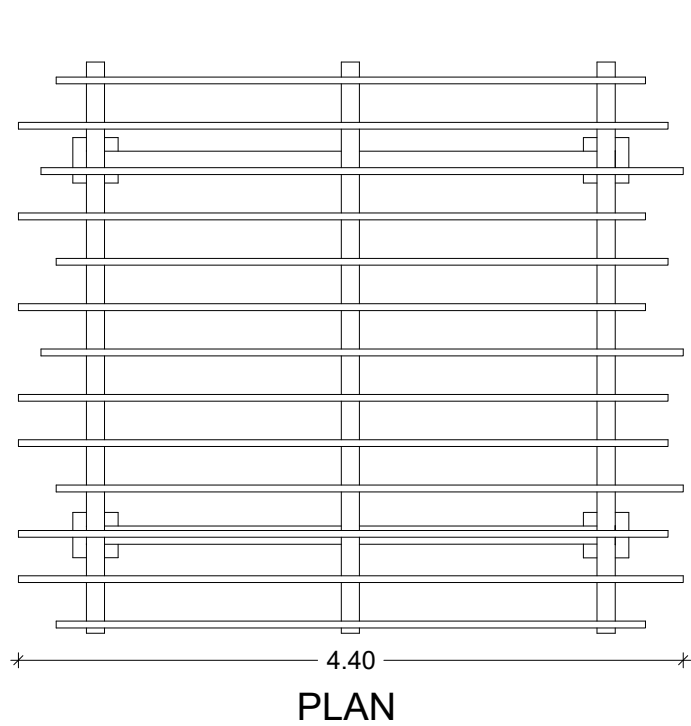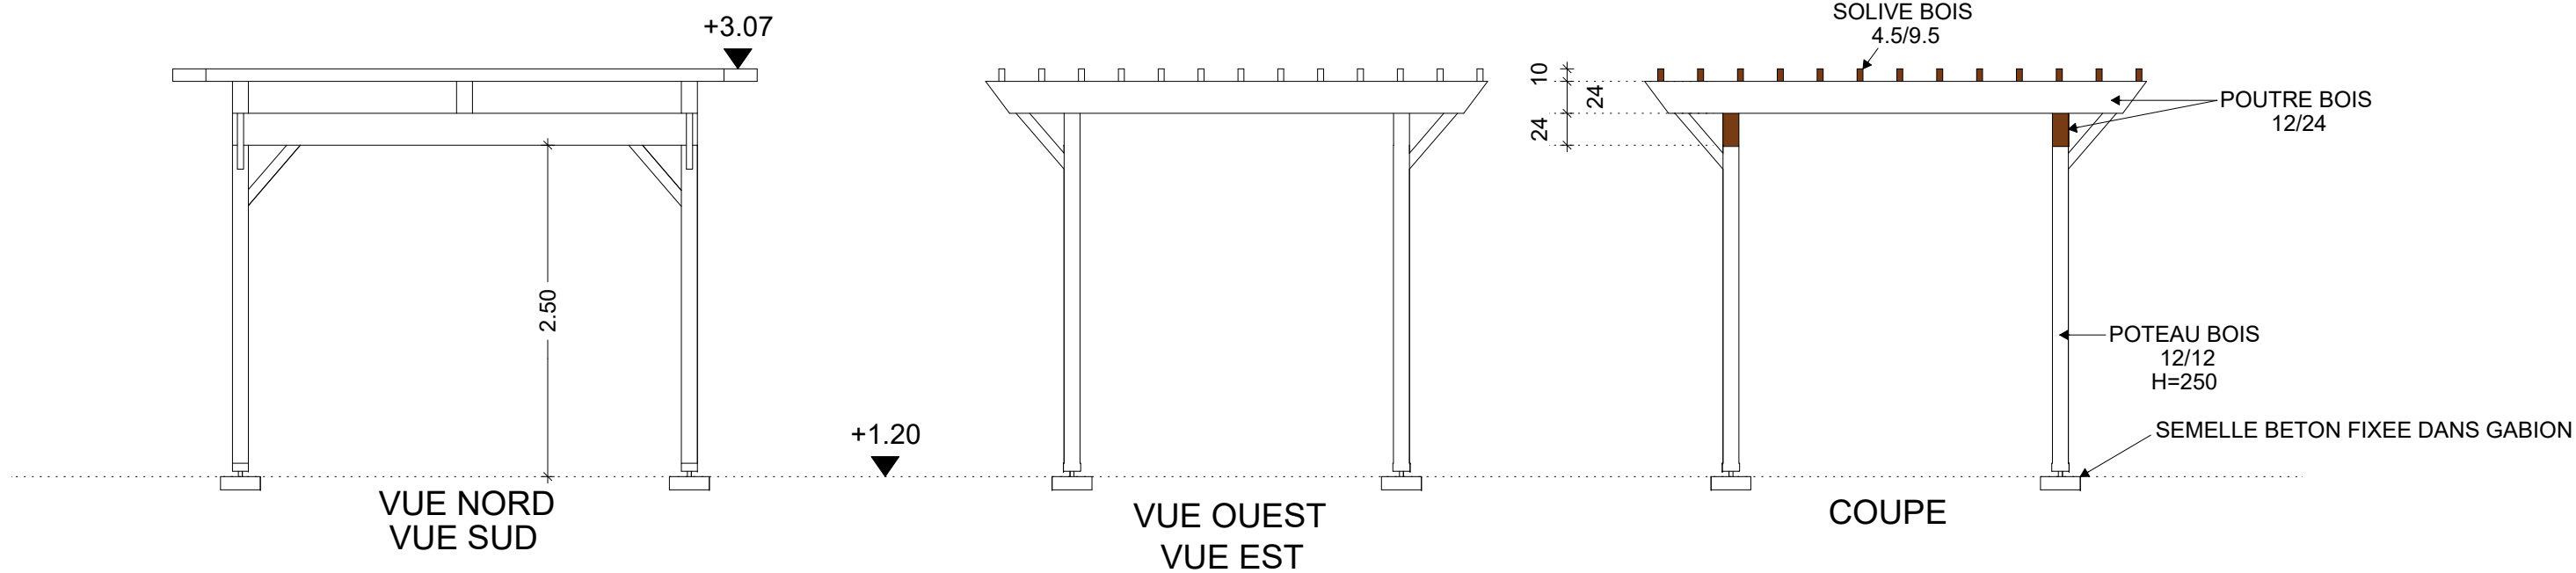

Les sections figurant aux plans sont données à titre indicatif.
L'entreprise devra les adapter et les justifier par note de calcul
selon les portées réelles et les actions climatiques du site.

MAÎTRISE D'OEUVRE	
atelier perrin françois seidel architectes 6, allée des mûriers 34090 Montpellier P.A.FRANCOIS - Architecte - tel : 06 85 27 92 88 francois@pfs.archi	
	

MAÎTRISE D'OUVRAGE
DPMI UNIVERSITE PAUL VALÉRY - MONTPELLIER 3 Route de Mende 34199 MONTPELLIER CEDEX 5

PROJET
REHABILITATION DES AMPHITHEATRES 1,2 et 3 DE UNIVERSITE PAUL VALÉRY - MONTPELLIER 3




PERGOLA 2
PROJET D'AMENAGEMENT PAYSAGER
OBJECTIF CAMPUS - UNIVERSITE PAUL VALÉRY MONTPELLIER III

Ech: 1/50°
DATE: 09/06/2026

INDICE
PRO
DCE



PERGOLA 1

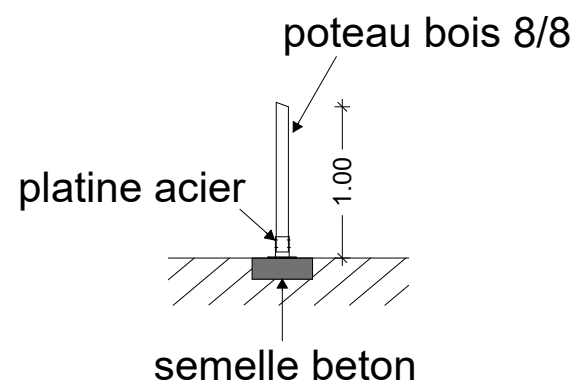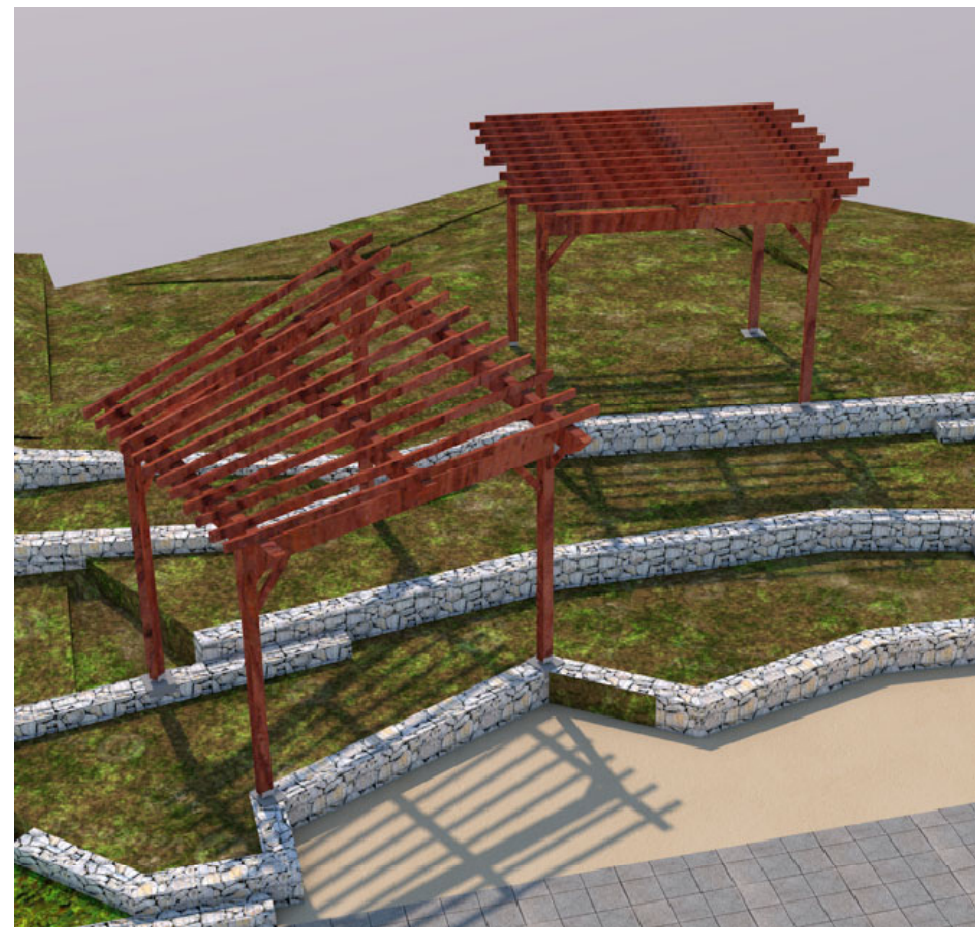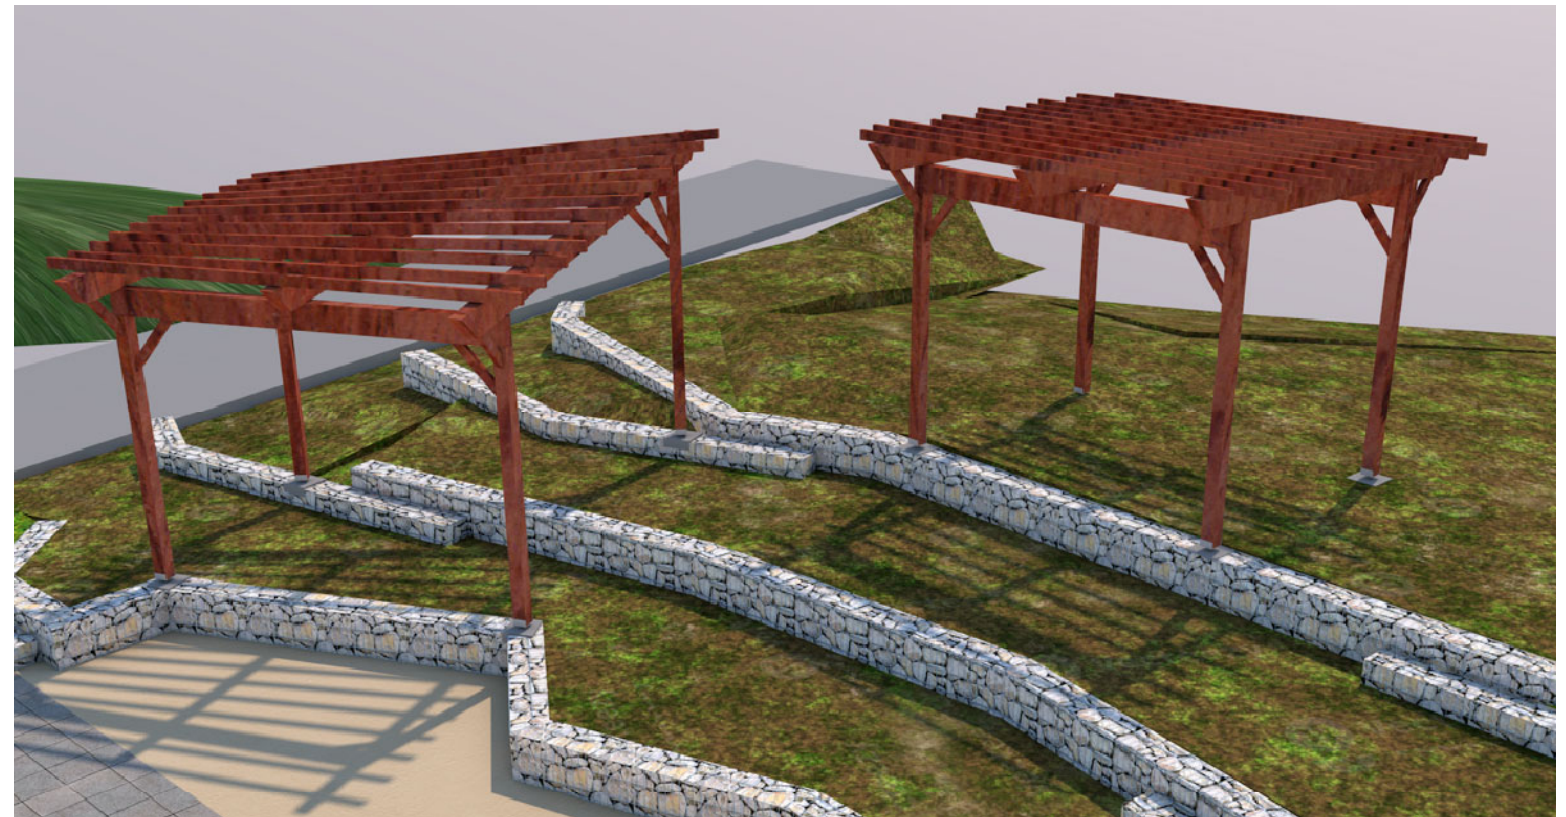

POTEAUX DE
SIGNALETIQUE

PERGOLA 2





VUE PERSPECTIVE 1 SANS VEGETATION

MAÎTRISE D'OEUVRE	
atelier perrin françois seidel architectes	
6, allée des mûriers 34090 Montpellier	
P.A.FRANCOIS - Architecte - tel : 06 85 27 92 88	
francois@pfs.archi	




MAÎTRISE D'OUVRAGE	
DPMI	
UNIVERSITE PAUL VALÉRY - MONTPELLIER 3	
Route de Mende	
34199 MONTPELLIER CEDEX 5	

PROJET	
REHABILITATION DES AMPHITHEATRES 1,2 et 3	
DE UNIVERSITE PAUL VALÉRY - MONTPELLIER 3	

PROJET D'AMENAGEMENT PAYSAGER	
OBJECTIF CAMPUS - UNIVERSITE PAUL VALÉRY MONTPELLIER III	

ECH:	
DATE:	09/06/2026

INDICE
PRO
DCE

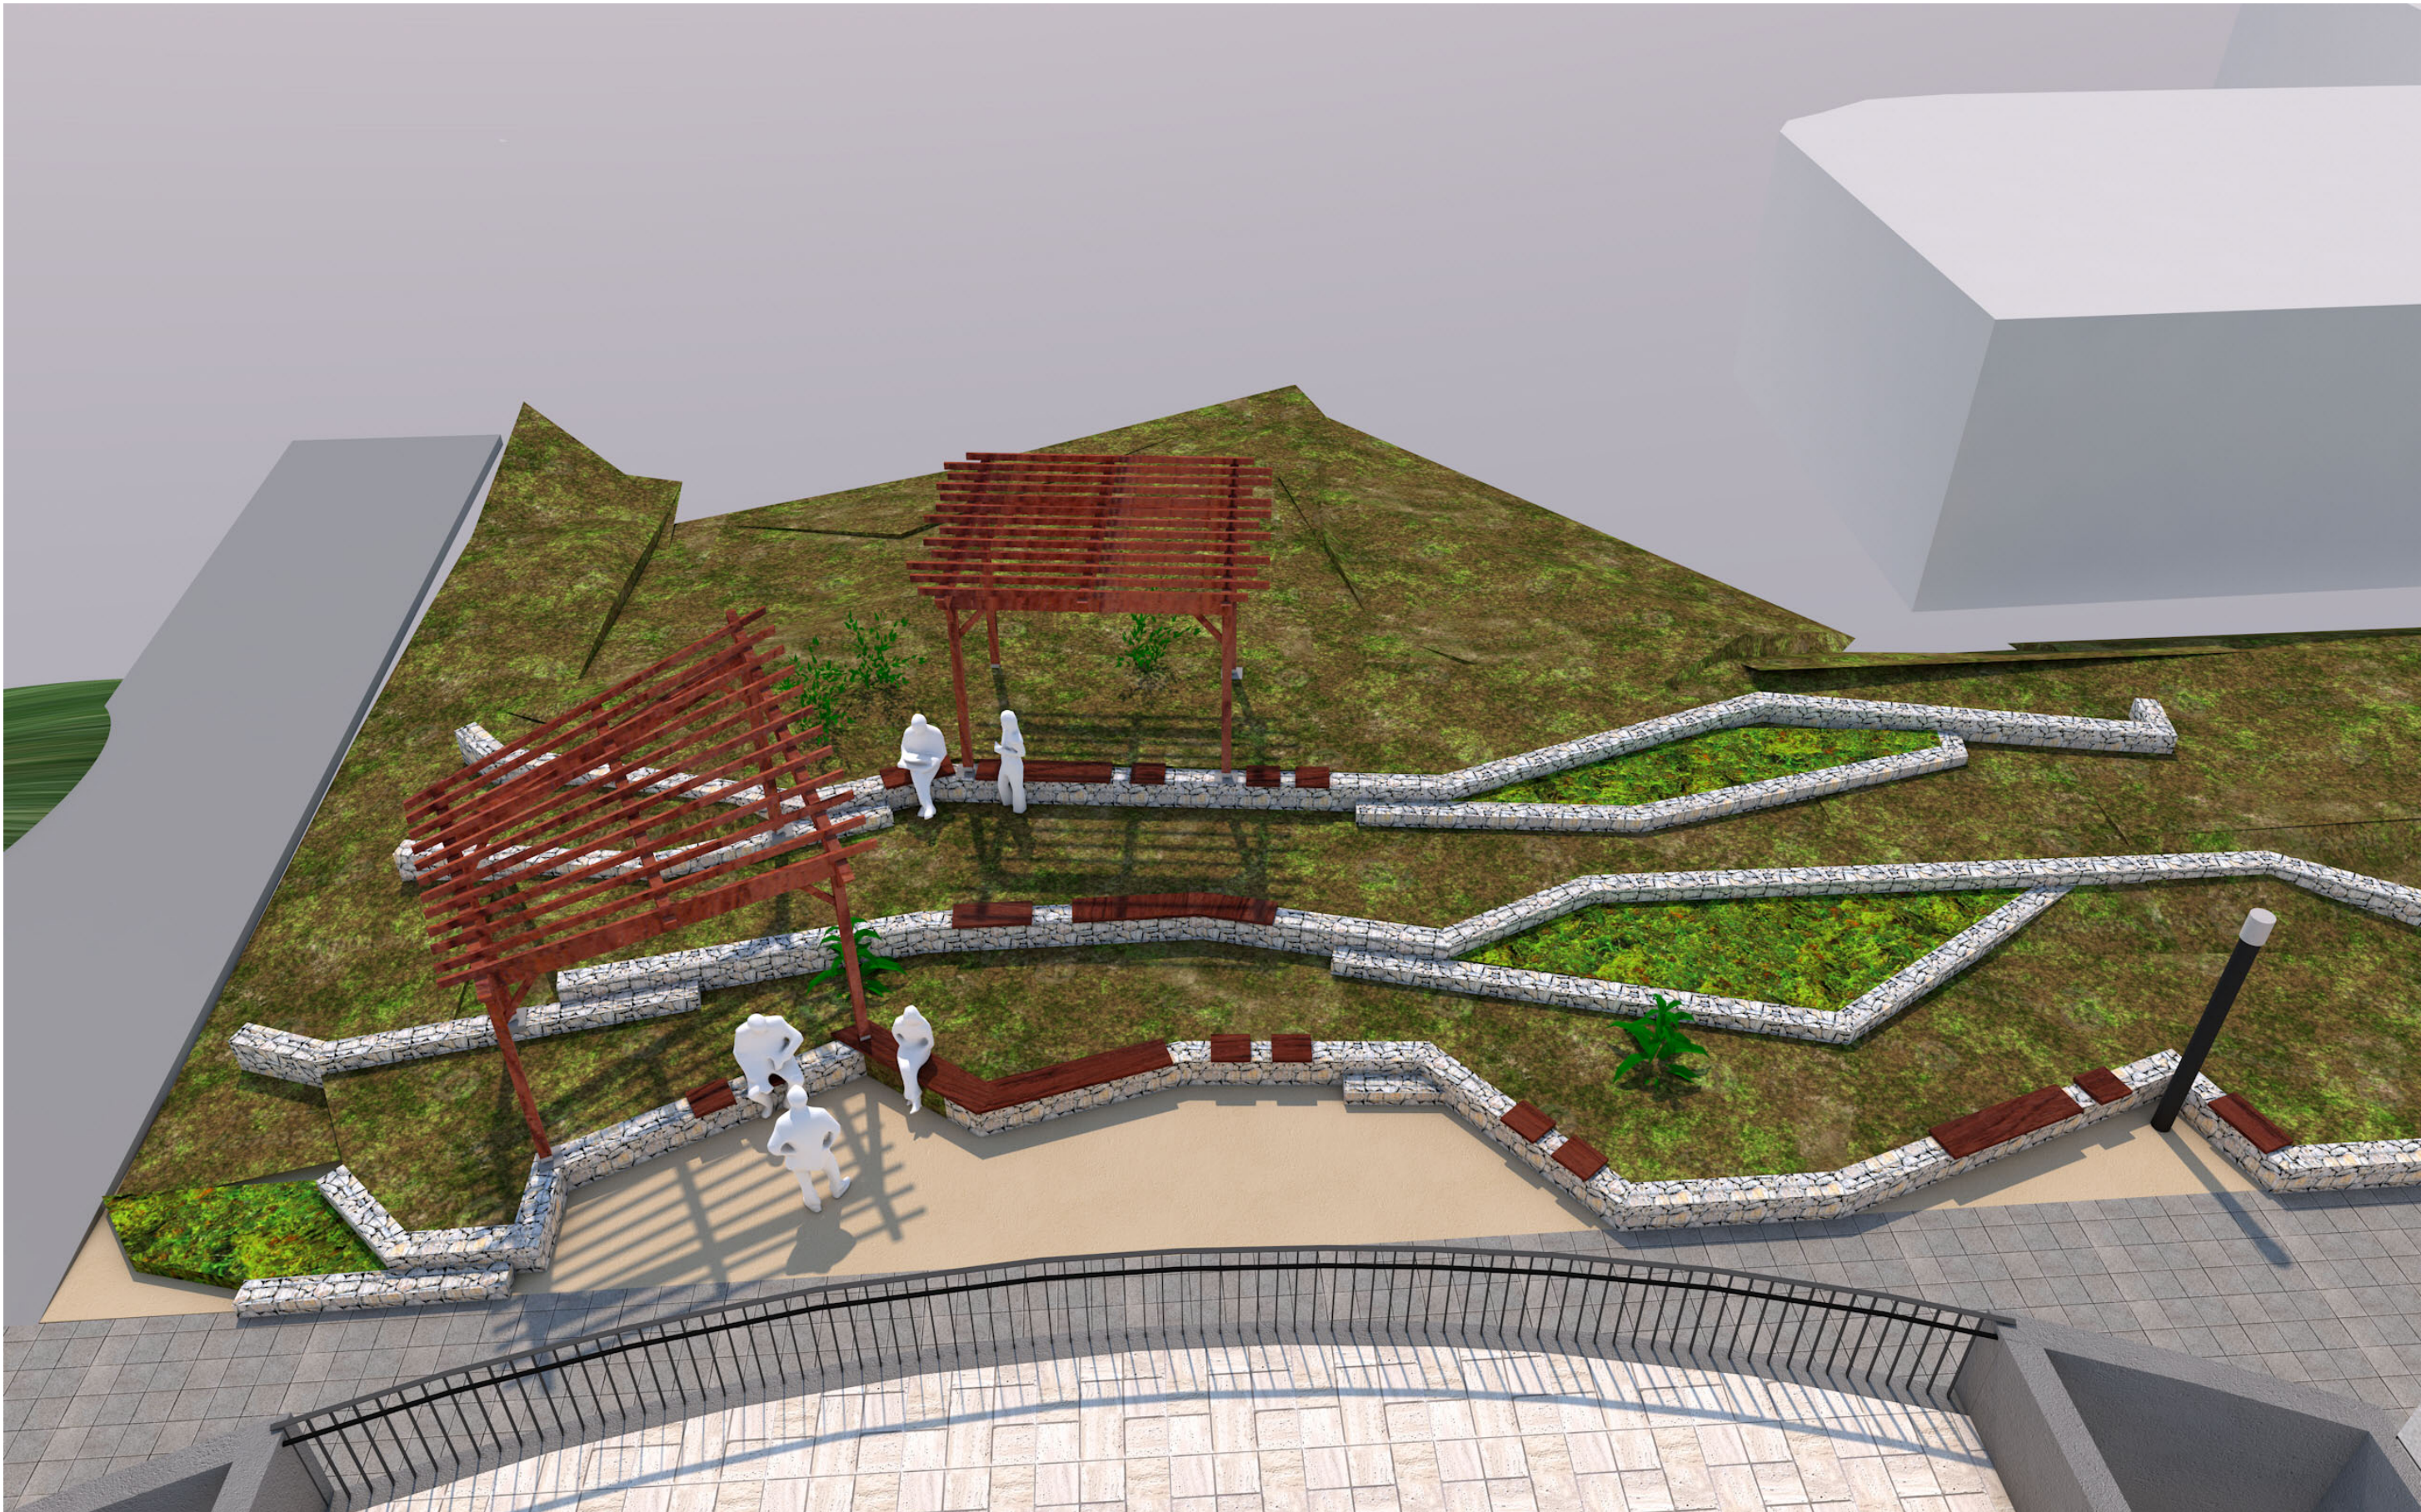

VUE PERSPECTIVE 2 SANS VEGETATION

MAÎTRISE D'OEUVRE atelier perrin françois seidel architectes 6, allée des mûriers 34090 Montpellier P.A.FRANCOIS - Architecte - tel : 06 85 27 92 88 francois@pfs.archi pfs	MAÎTRISE D'OUVRAGE DPMI UNIVERSITE PAUL VALERY - MONTPELLIER 3 Route de Mende 34199 MONTPELLIER CEDEX 5	PROJET REHABILITATION DES AMPHITHEATRES 1,2 et 3 DE UNIVERSITE PAUL VALERY - MONTPELLIER 3 OBJECTIF CAMPUS - UNIVERSITE PAUL VALERY MONTPELLIER III	PROJET D'AMENAGEMENT PAYSAGER	Ech: DATE: 09/06/2026	INDICE PRO DCE
---	---	---	---	---	-------------------------------



MAÎTRISE D'OEUVRE
atelier perrin françois seidel architectes
6, allée des mûriers 34090 Montpellier
P.A.FRANCOIS - Architecte - tel : 06 85 27 92 88
francois@pfs.archi



MAÎTRISE D'OUVRAGE
DPMI
UNIVERSITE PAUL VALERY - MONTPELLIER 3
Route de Mende
34199 MONTPELLIER CEDEX 5

PROJET
REHABILITATION DES AMPHITHEATRES 1,2 et 3
DE UNIVERSITE PAUL VALERY - MONTPELLIER 3

OBJECTIF CAMPUS - UNIVERSITE PAUL VALERY MONTPELLIER III

VUE PERSPECTIVE 3 SANS VEGETATION
PROJET D'AMENAGEMENT PAYSAGER

E 1/125°

DATE: 09/06/2026

INDICE
PRO
DCE



VUE D'ENSEMBLE - (végétation non représentative)

MAÎTRISE D'OEUVRE atelier perrin françois seidel architectes 6, allée des mûriers 34090 Montpellier P.A.FRANCOIS - Architecte - tel : 06 85 27 92 88 francois@pfs.archi 	MAÎTRISE D'OUVRAGE DPMI UNIVERSITE PAUL VALERY - MONTPELLIER 3 Route de Mende 34199 MONTPELLIER CEDEX 5	PROJET REHABILITATION DES AMPHITHEATRES 1,2 et 3 DE UNIVERSITE PAUL VALERY - MONTPELLIER 3	PROJET D'AMENAGEMENT PAYSAGER OBJECTIF CAMPUS - UNIVERSITE PAUL VALERY MONTPELLIER III	Ech: DATE: 09/06/2026	INDICE PRO DCE
--	---	--	--	---	--