


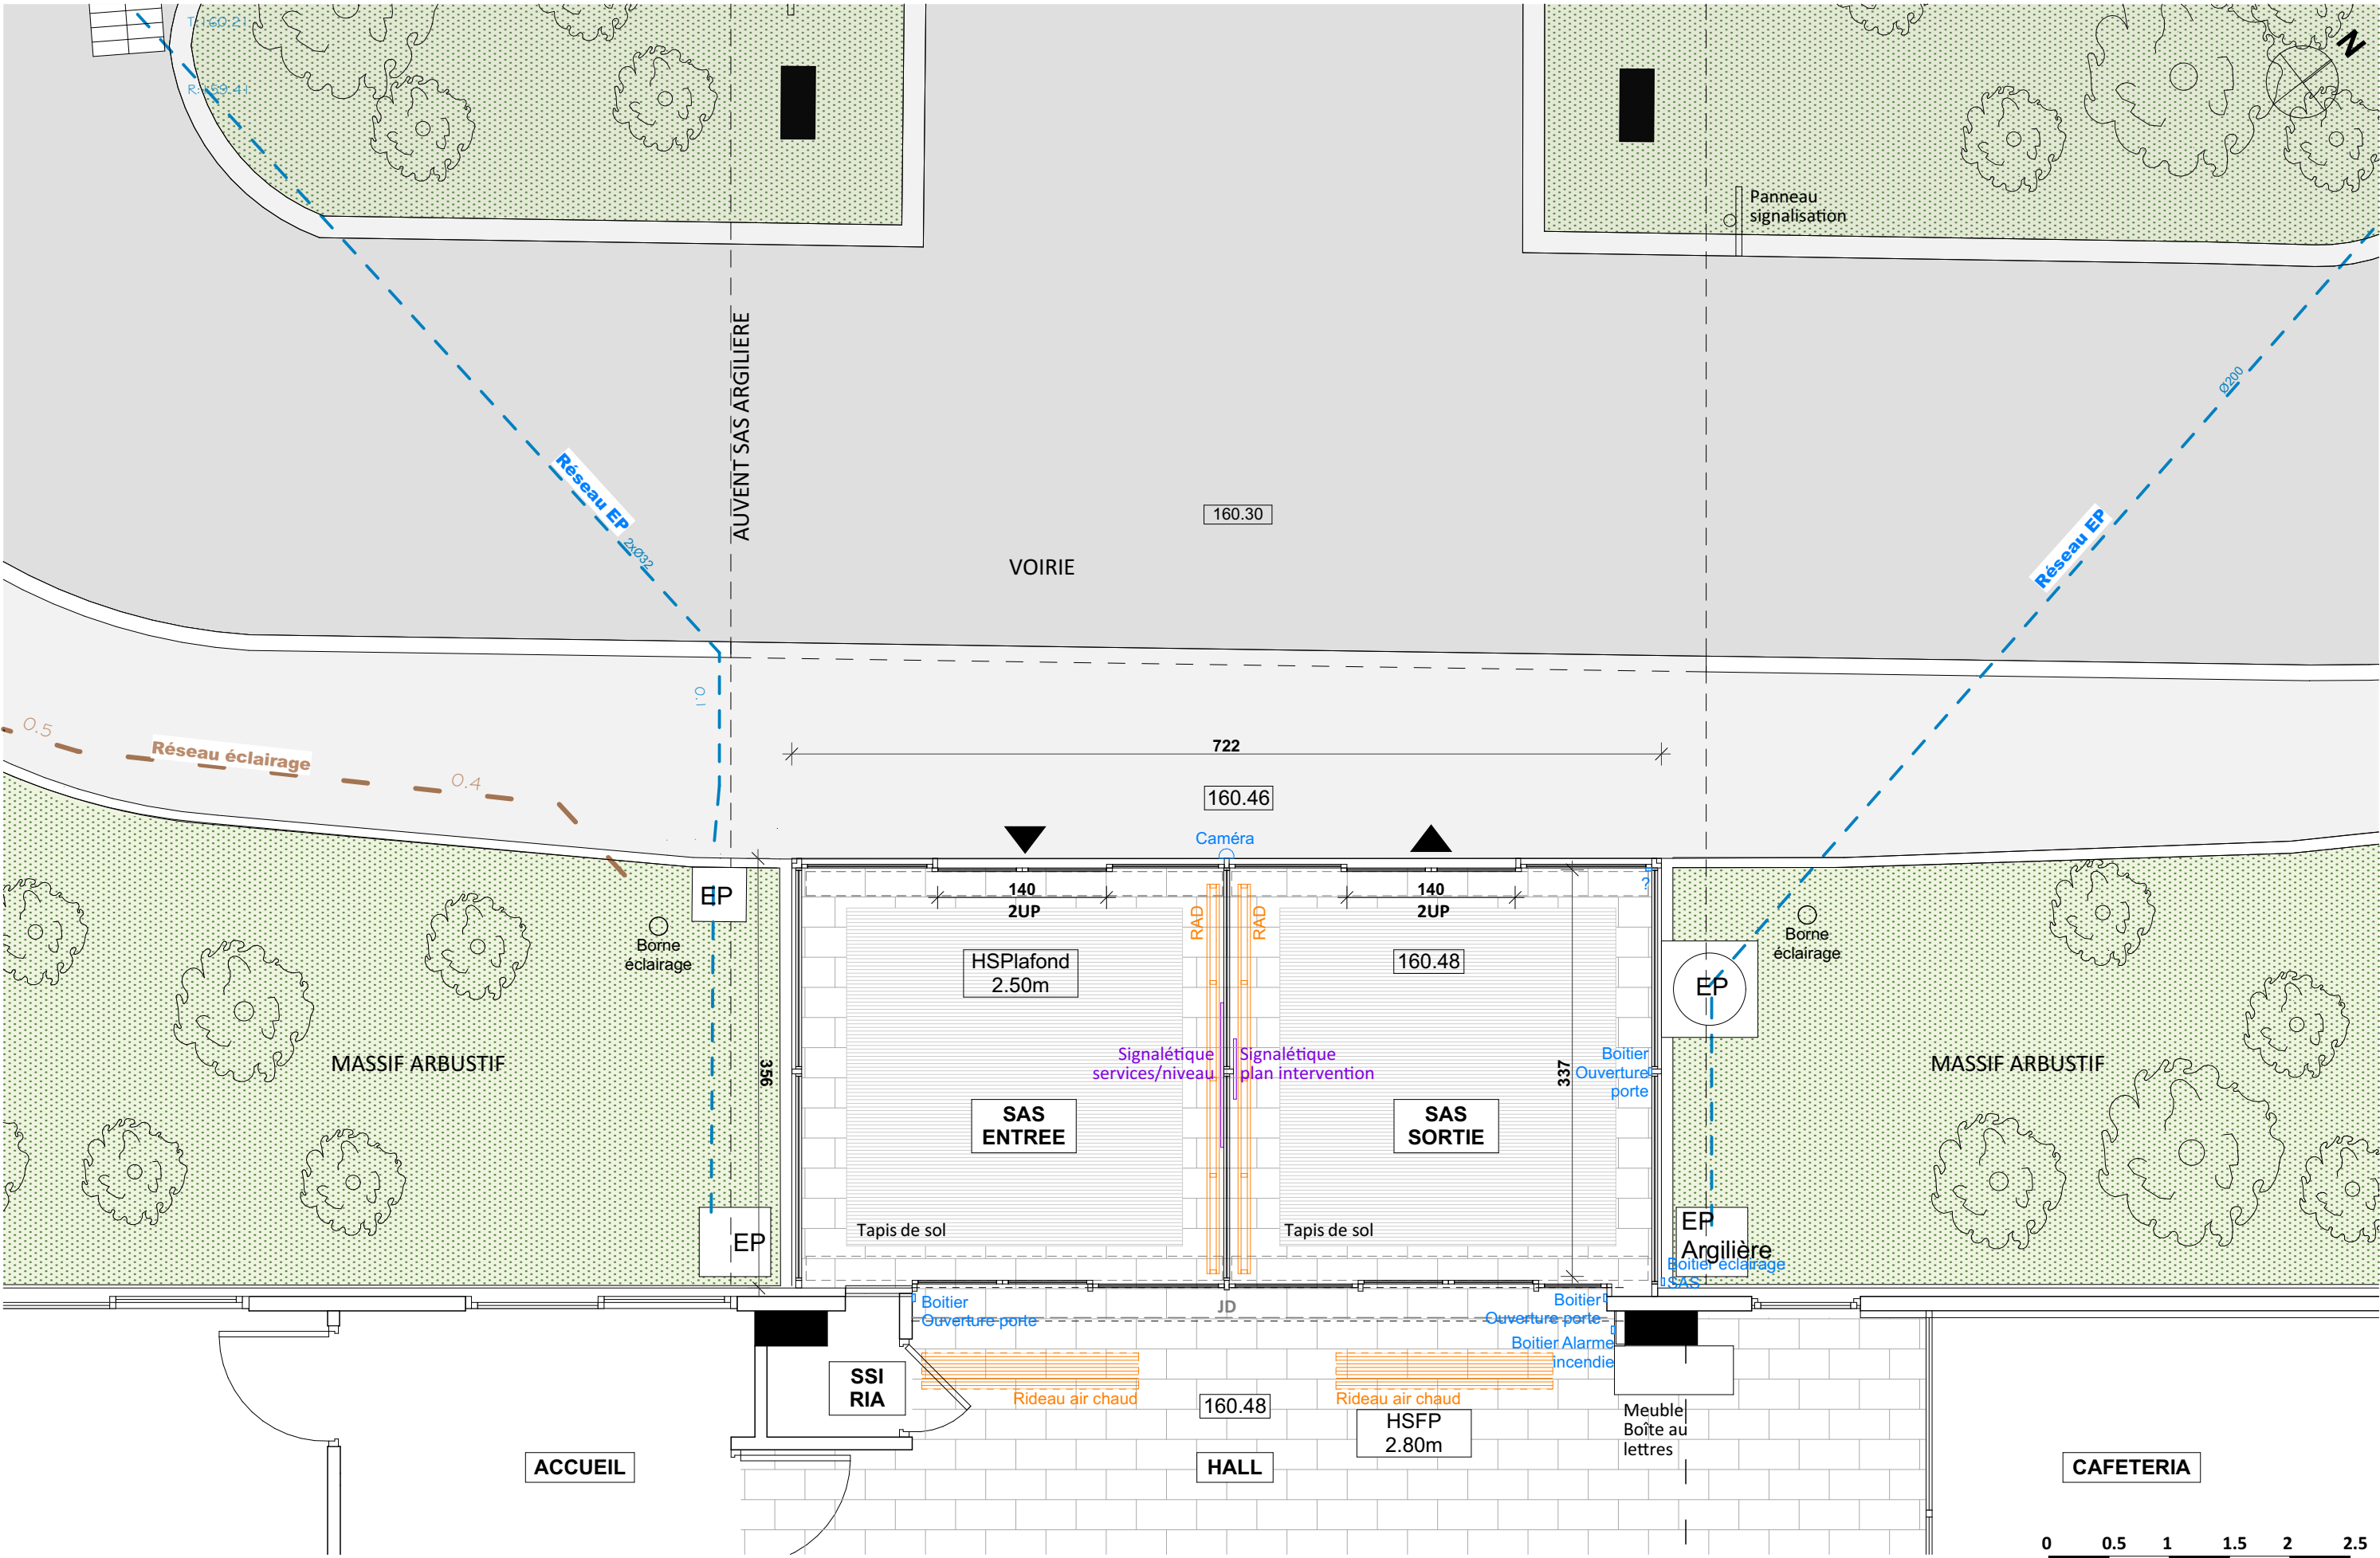

MAITRISE D'OUVRAGE CHU ROUEN NORMANDIE

Reconstruction du SAS du bâtiment l'Argilière
147 avenue du Maréchal Juin - Bois-Guillaume

n°affaire:

24C05

phase :

PRO

n°plan :

205

ech : 1:50

Date : 31/03/2026

IND : 0

L'Argilière - Plan du SAS - existant