



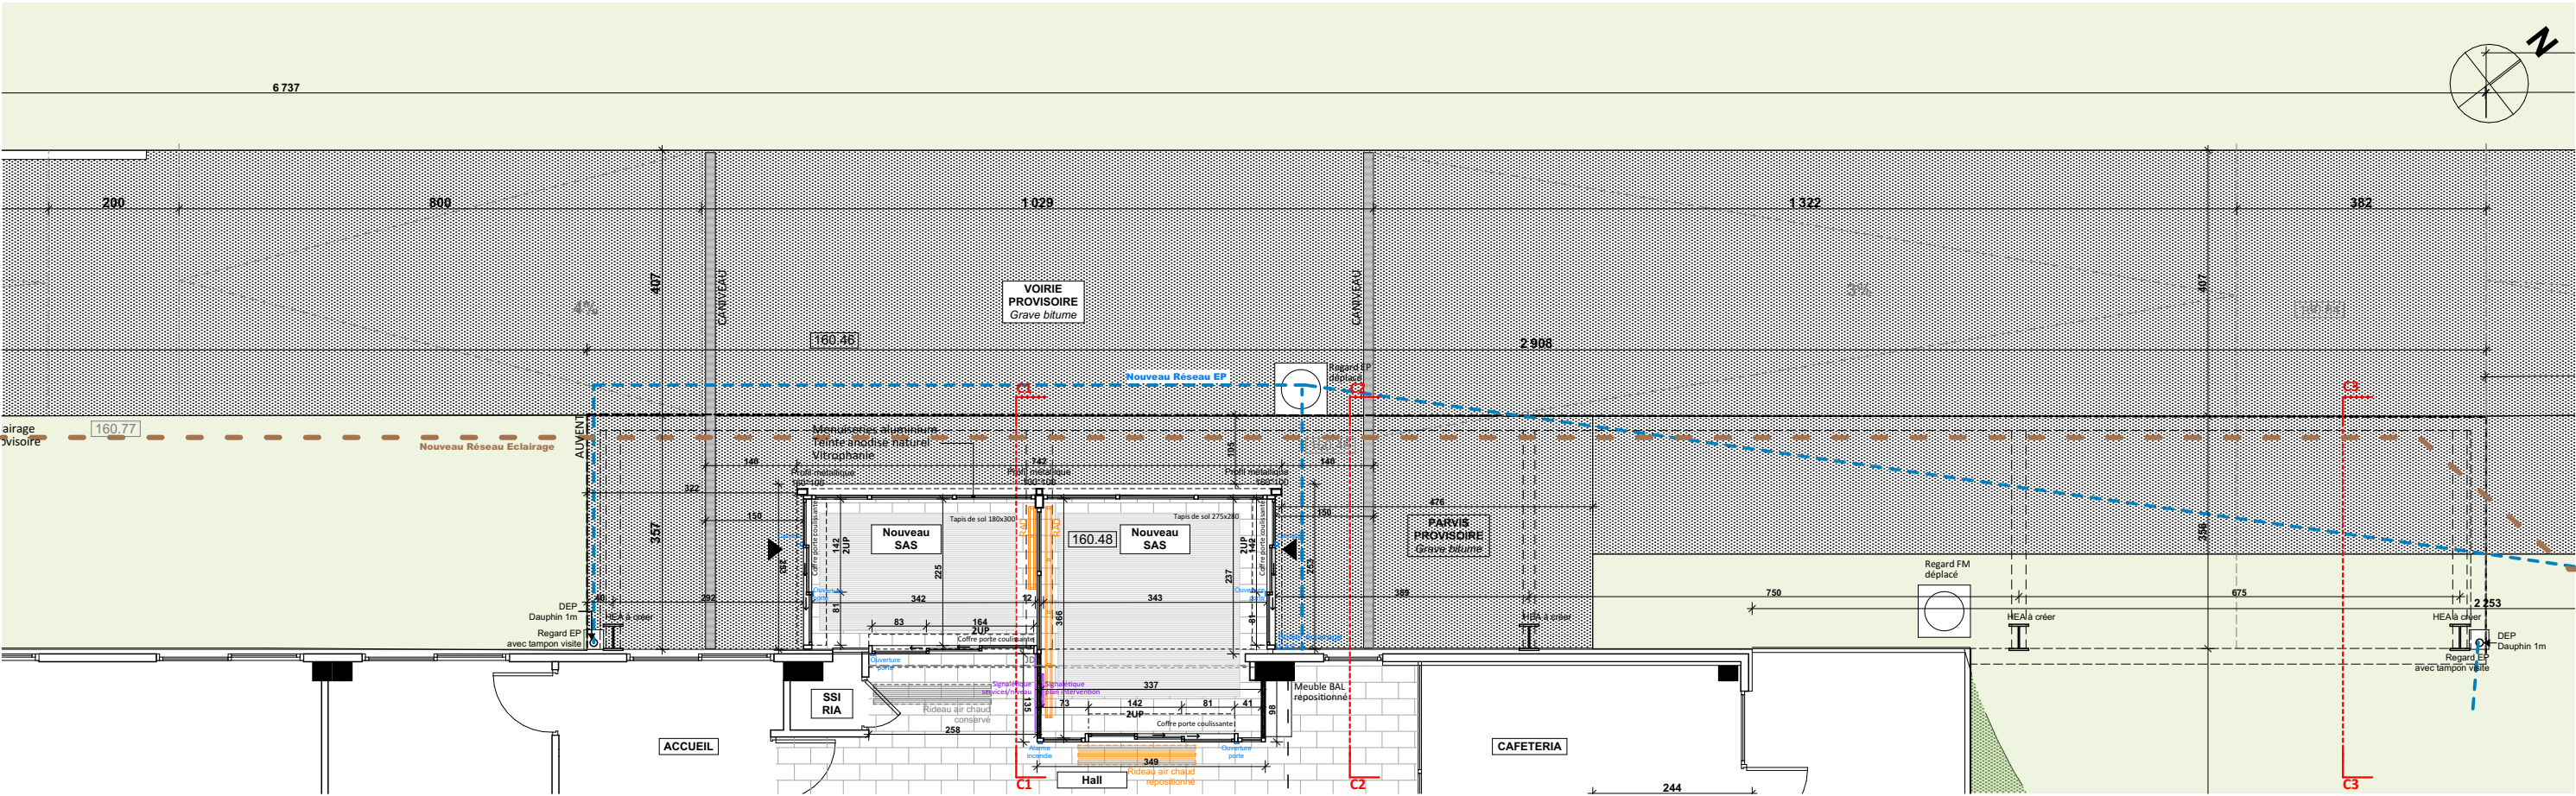

L'Argilière - Plan du Parvis - Etat Projeté - 1/100

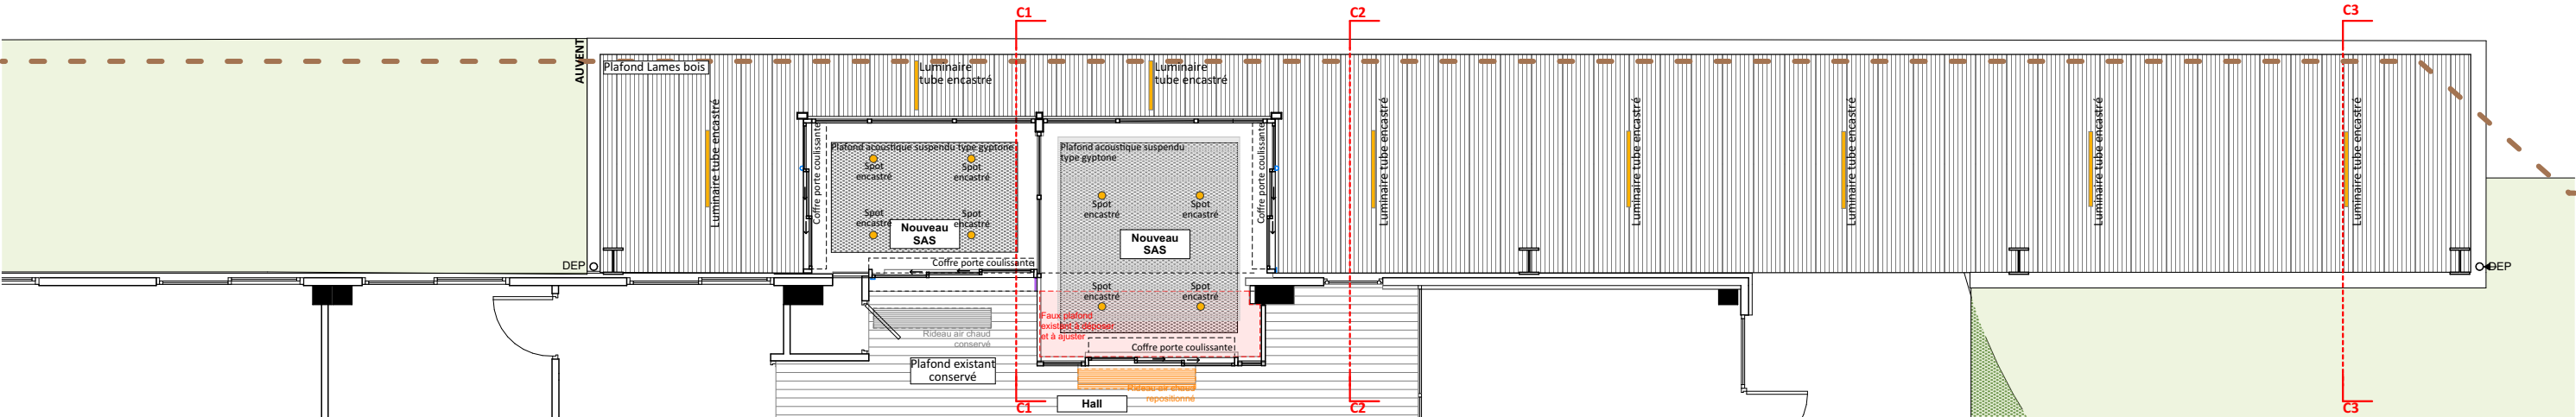

L'Argilière - Plan des plafonds - Etat Projeté - 1/100



MAITRISE D'OUVRAGE CHU ROUEN NORMANDIE

Reconstruction du SAS du bâtiment L'Argilière
147 avenue du Maréchal Juin - Bois-Guillaume

n°affaire:

24C05

phase :

PRO

n°plan :

208

ech : 1:100

L'Argilière - Plan du Parvis - Plan des plafonds

Date : 10/04/2026

IND : A

