


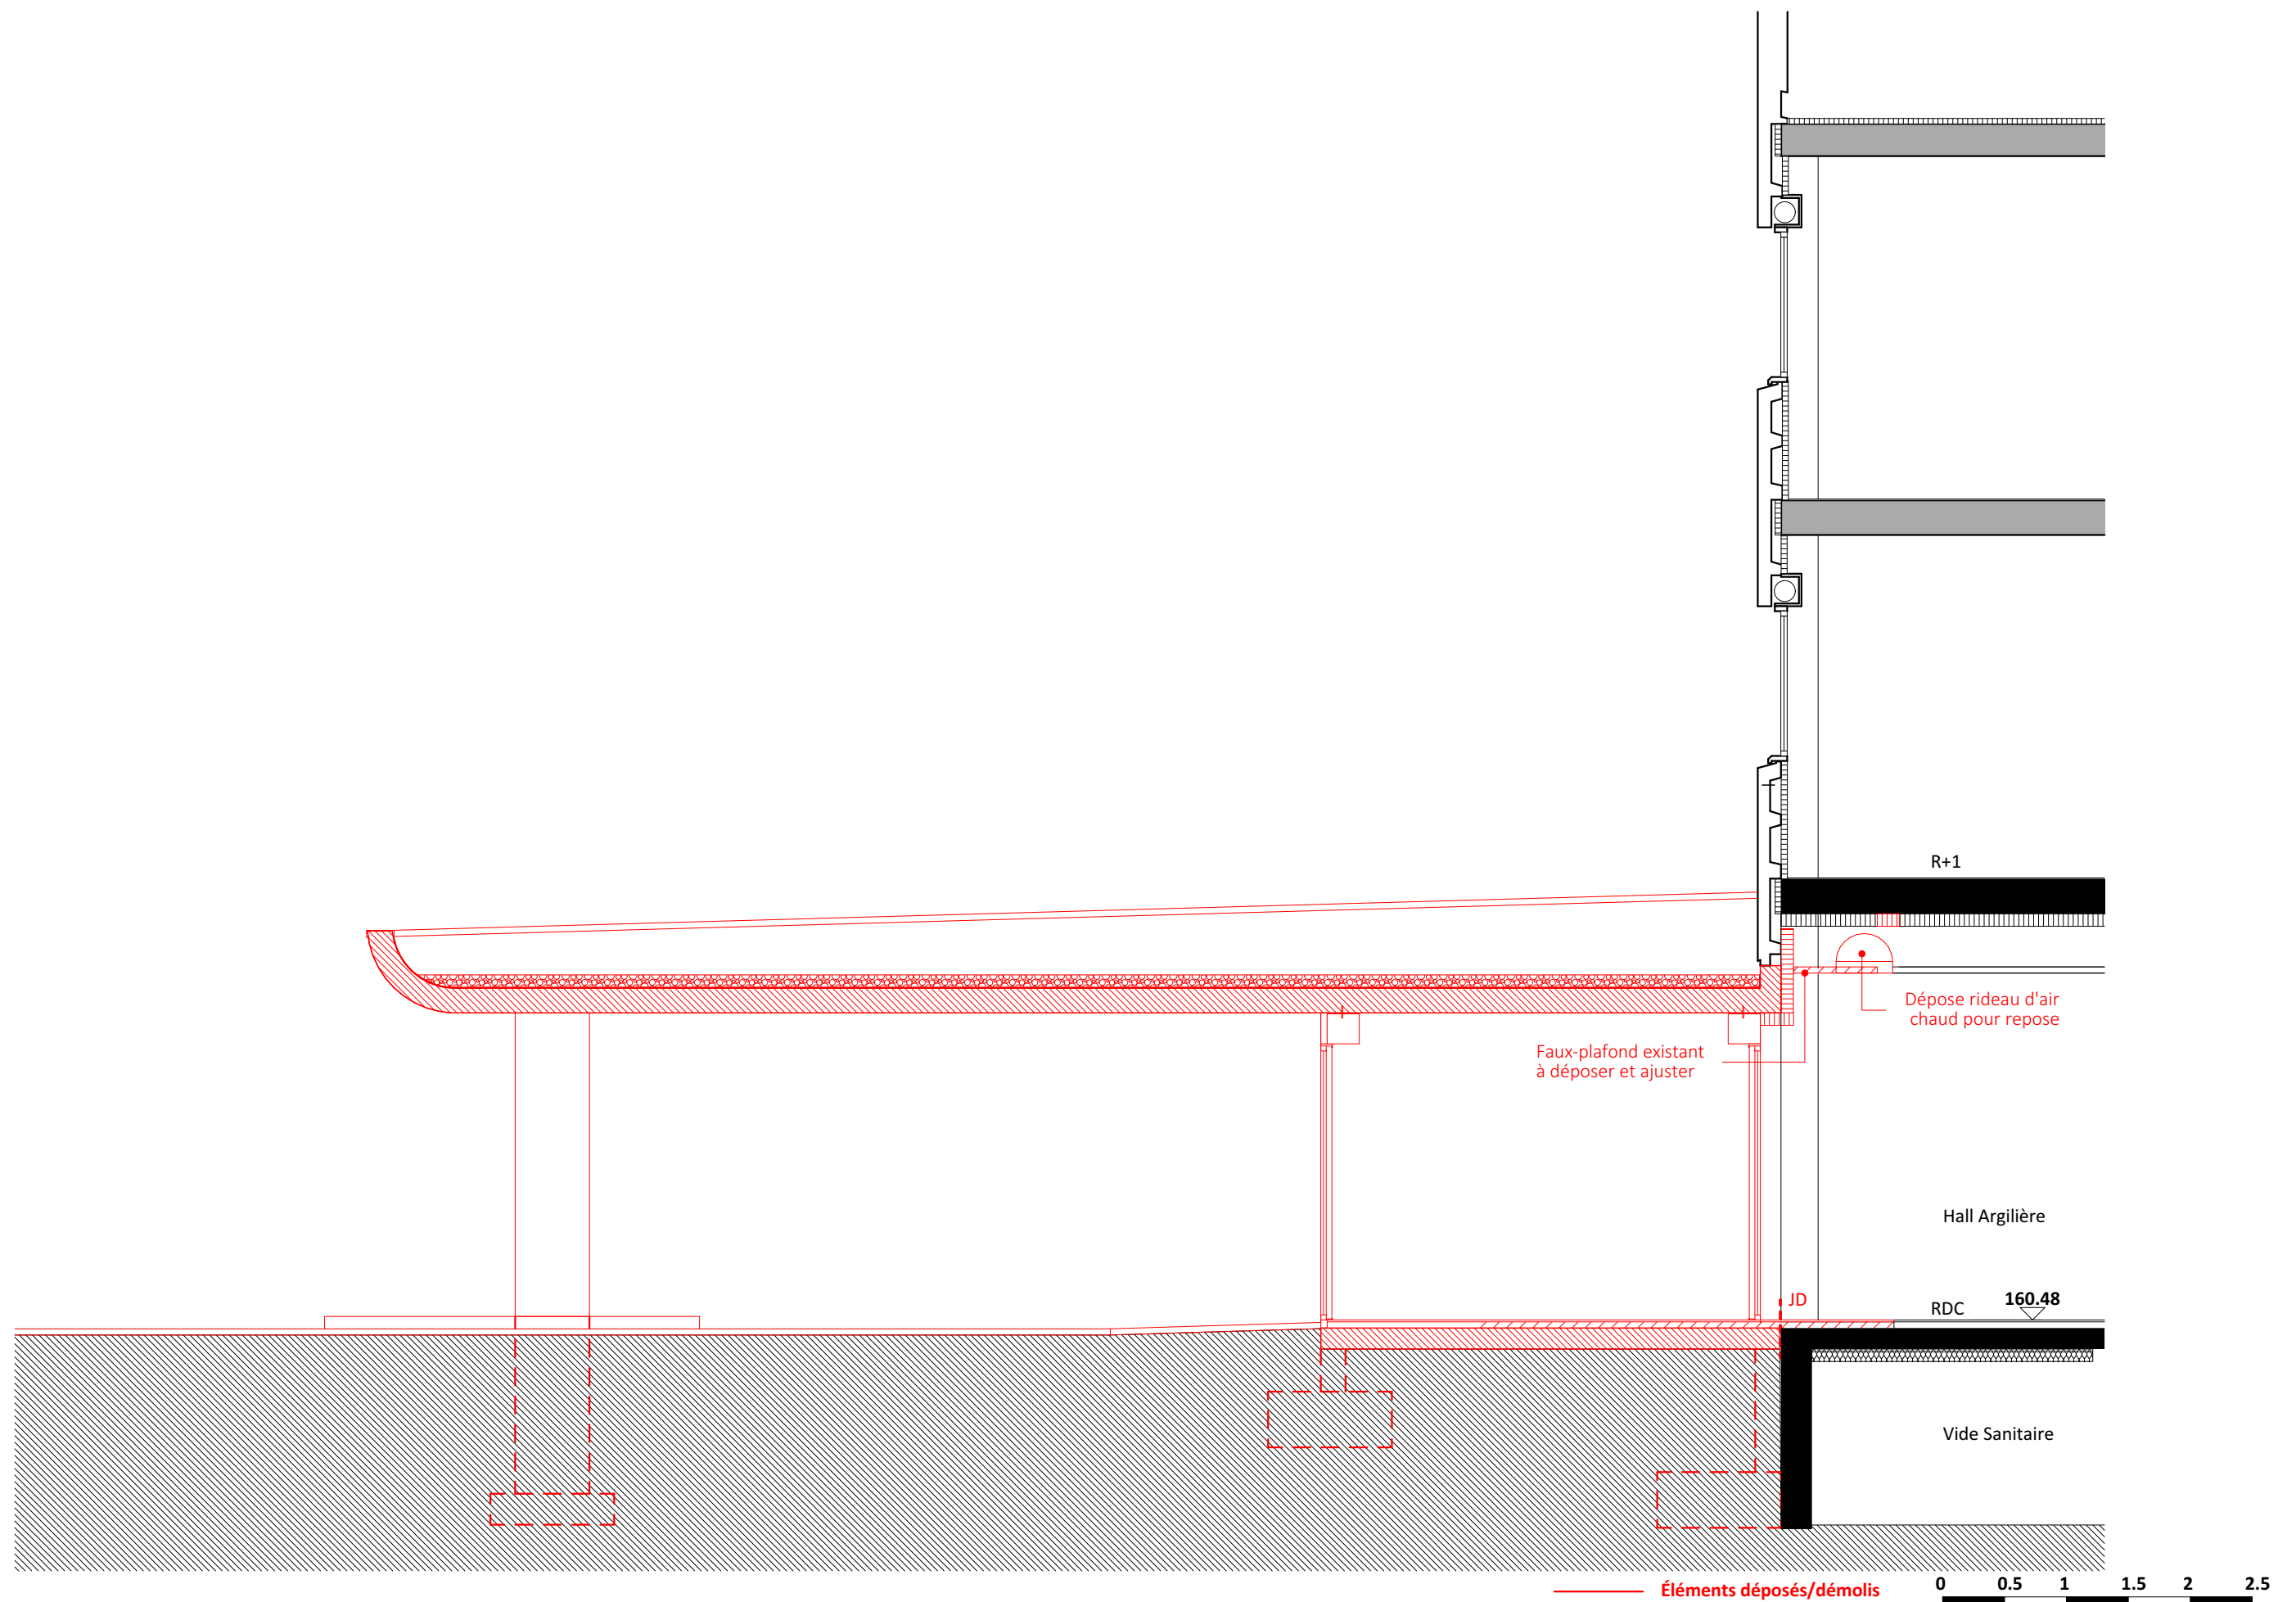

MAITRISE D'OUVRAGE CHU ROUEN NORMANDIE	n°affaire:	phase :	n°plan :	ech : 1:50	Date : 31/03/2026	IND : 0	 AZ ARCHITECTES 107 ALLÉE F. MITTERRAND 76100 ROUEN TÉL: 02 35 88 04 48 www.az-architectes.com
Reconstruction du SAS du bâtiment l'Argilière 147 avenue du Maréchal Juin - Bois-Guillaume	24C05	PRO	211	L'Argilière - Coupe SAS C1 - Démolitions/ Déposes			