


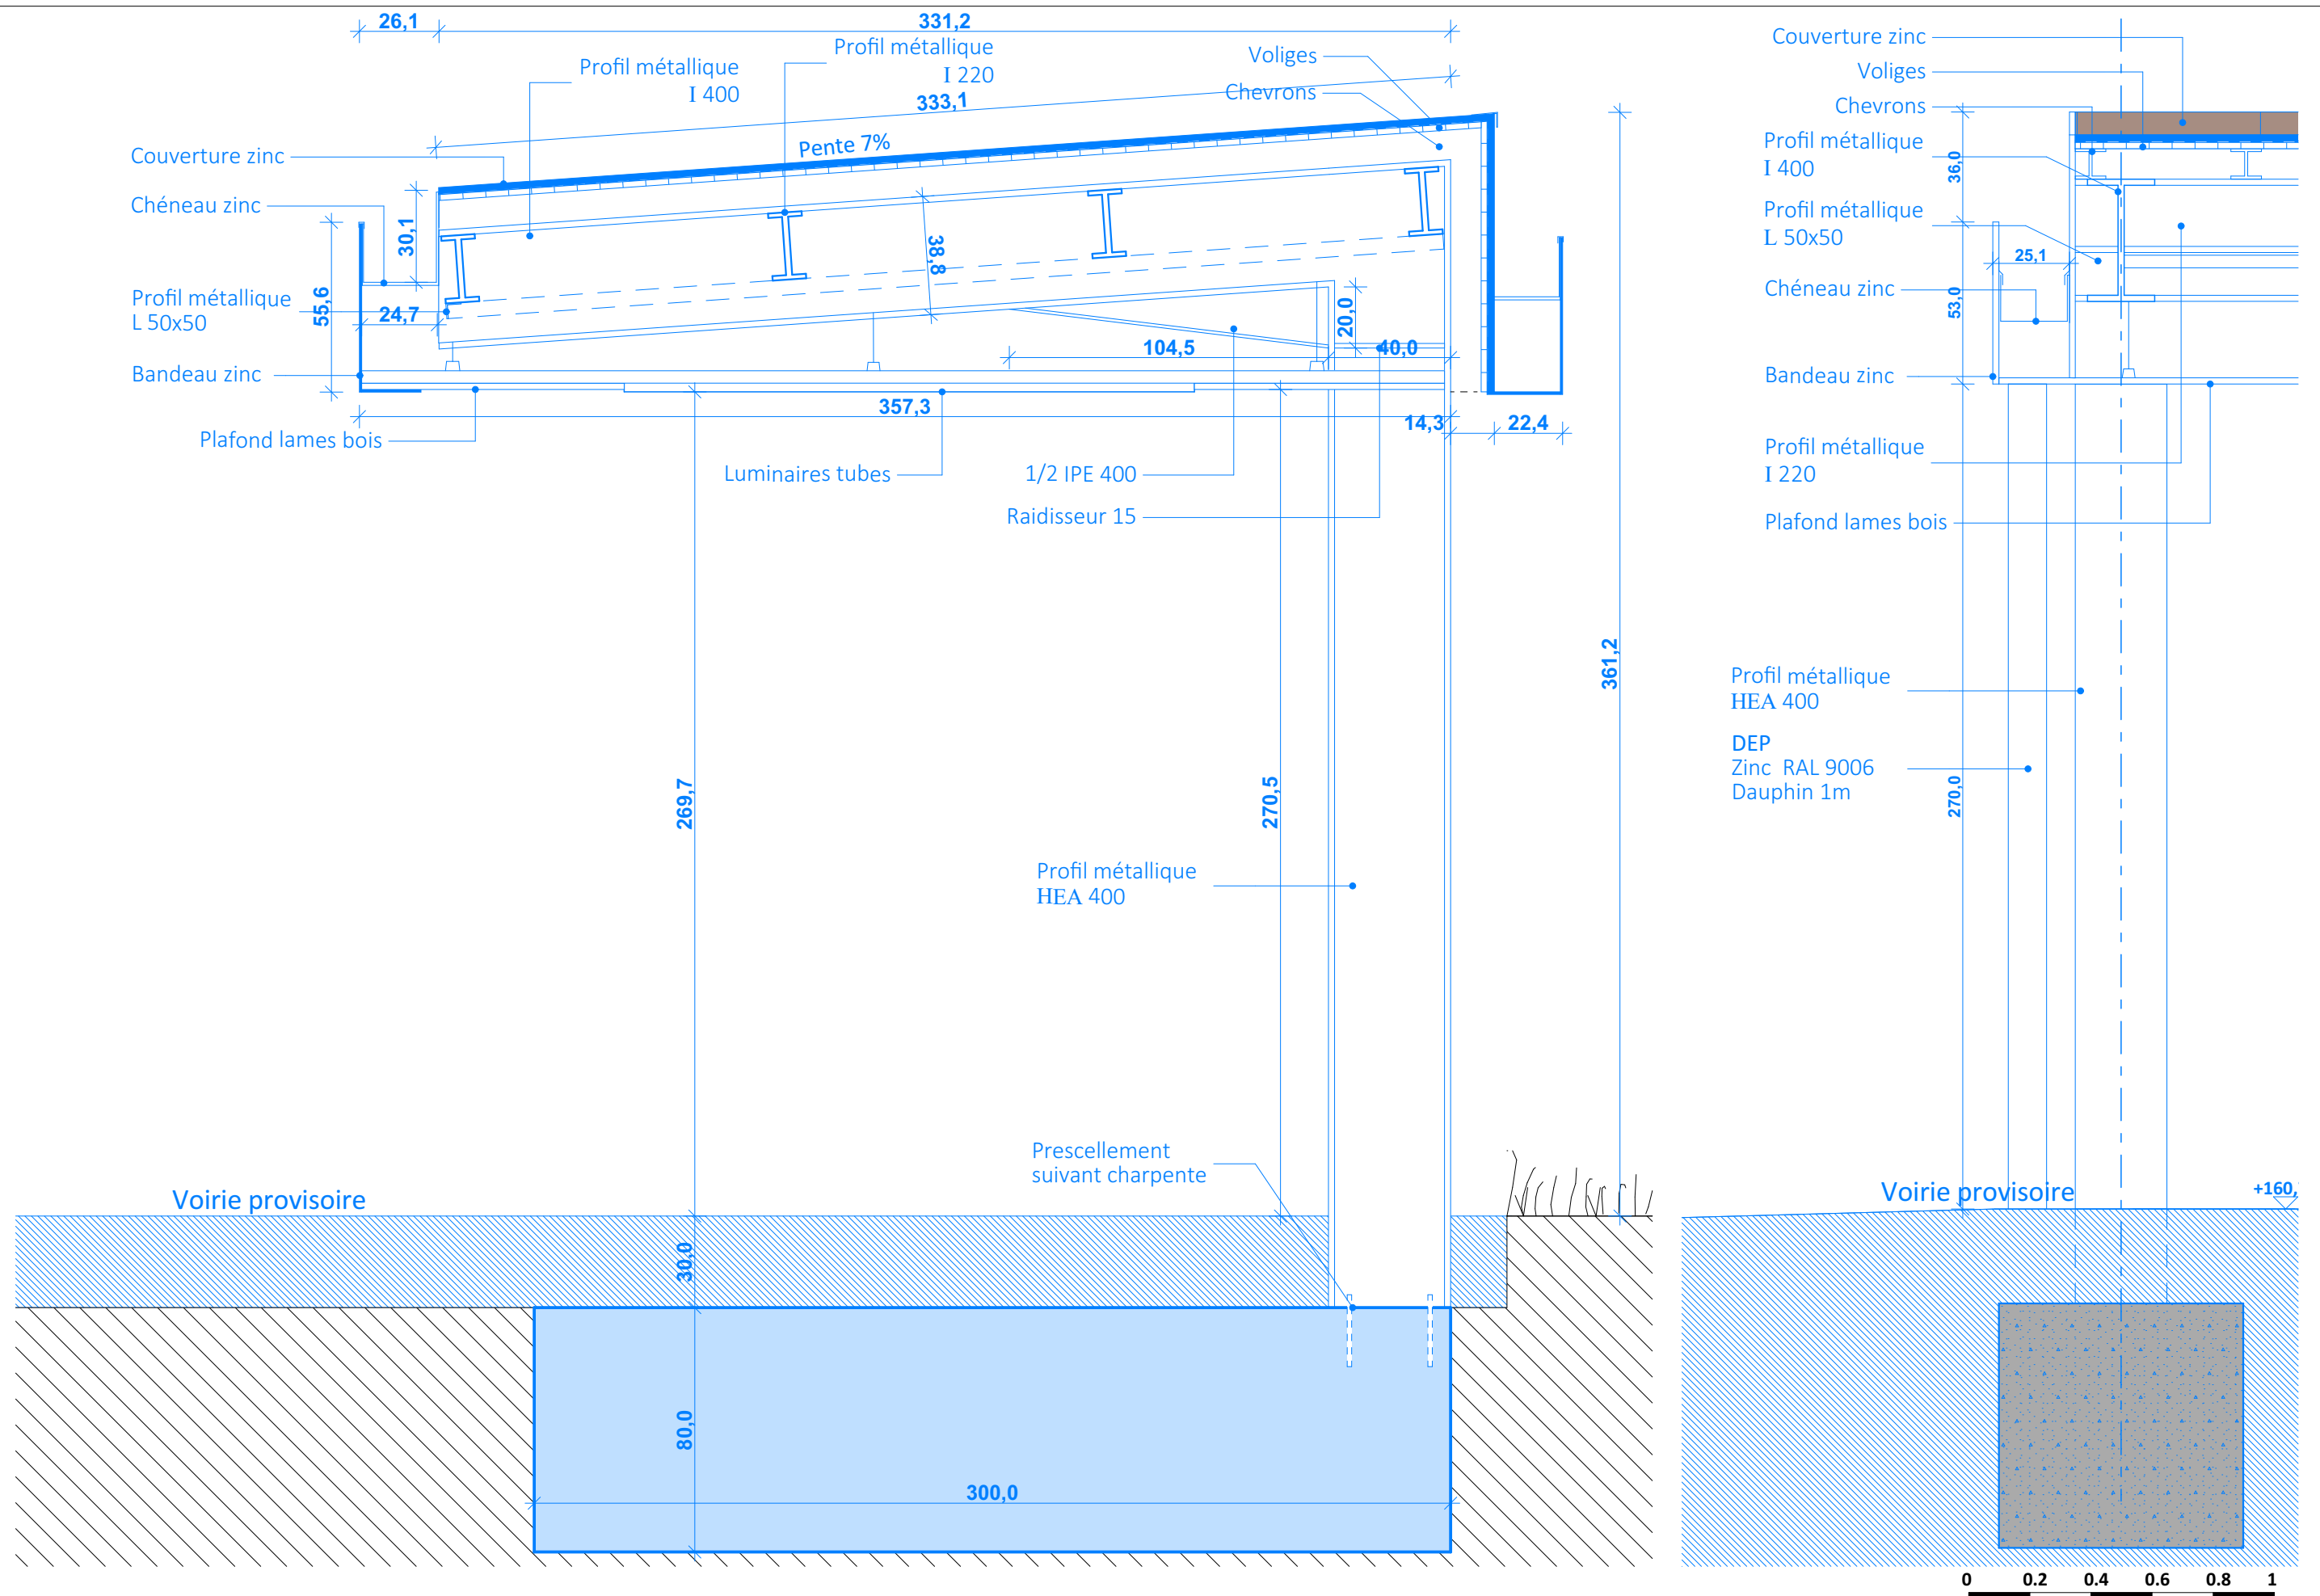

MAITRISE D'OUVRAGE CHU ROUEN NORMANDIE

n°affaire:

phase :

n°plan :

ech : 1:20

Date : 10/04/2026

IND : A

Reconstruction du SAS du bâtiment l'Argilière
147 avenue du Maréchal Juin - Bois-Guillaume

24C05

PRO

214

L'Argilière - Détail Auvent Projet - C3