



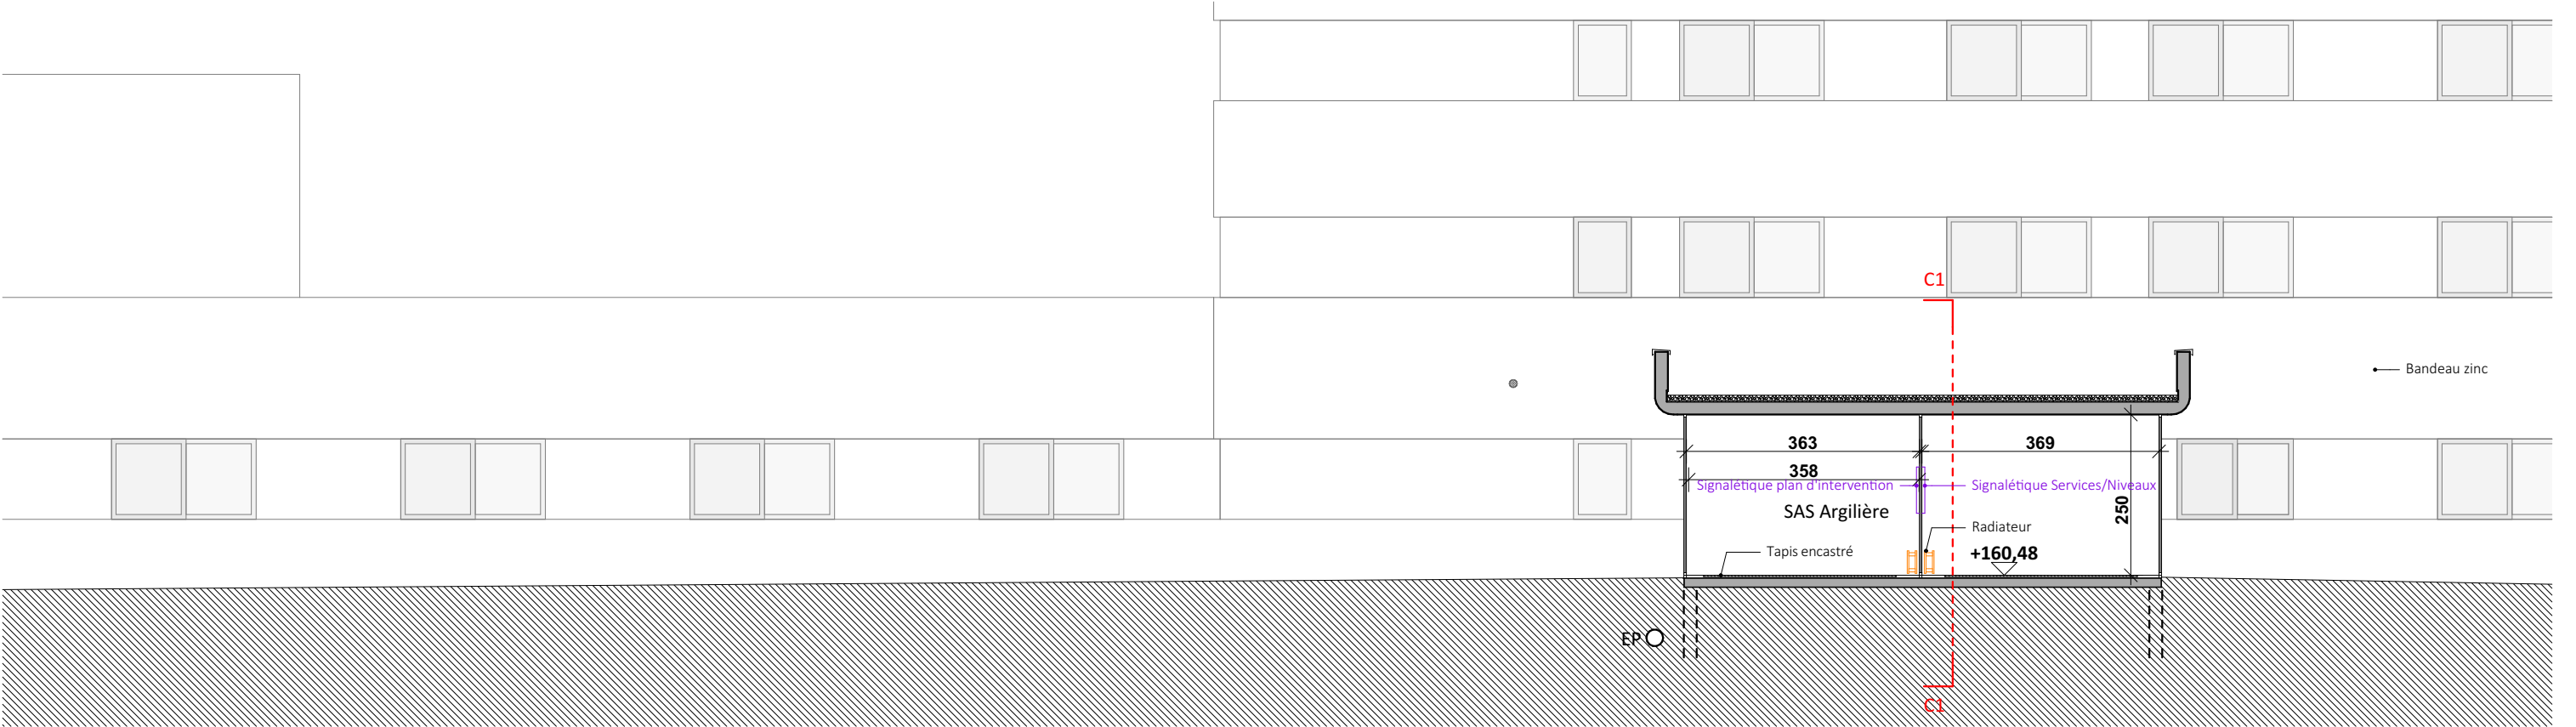

Coupe longitudinale SAS Argilière - Existant - 1/100

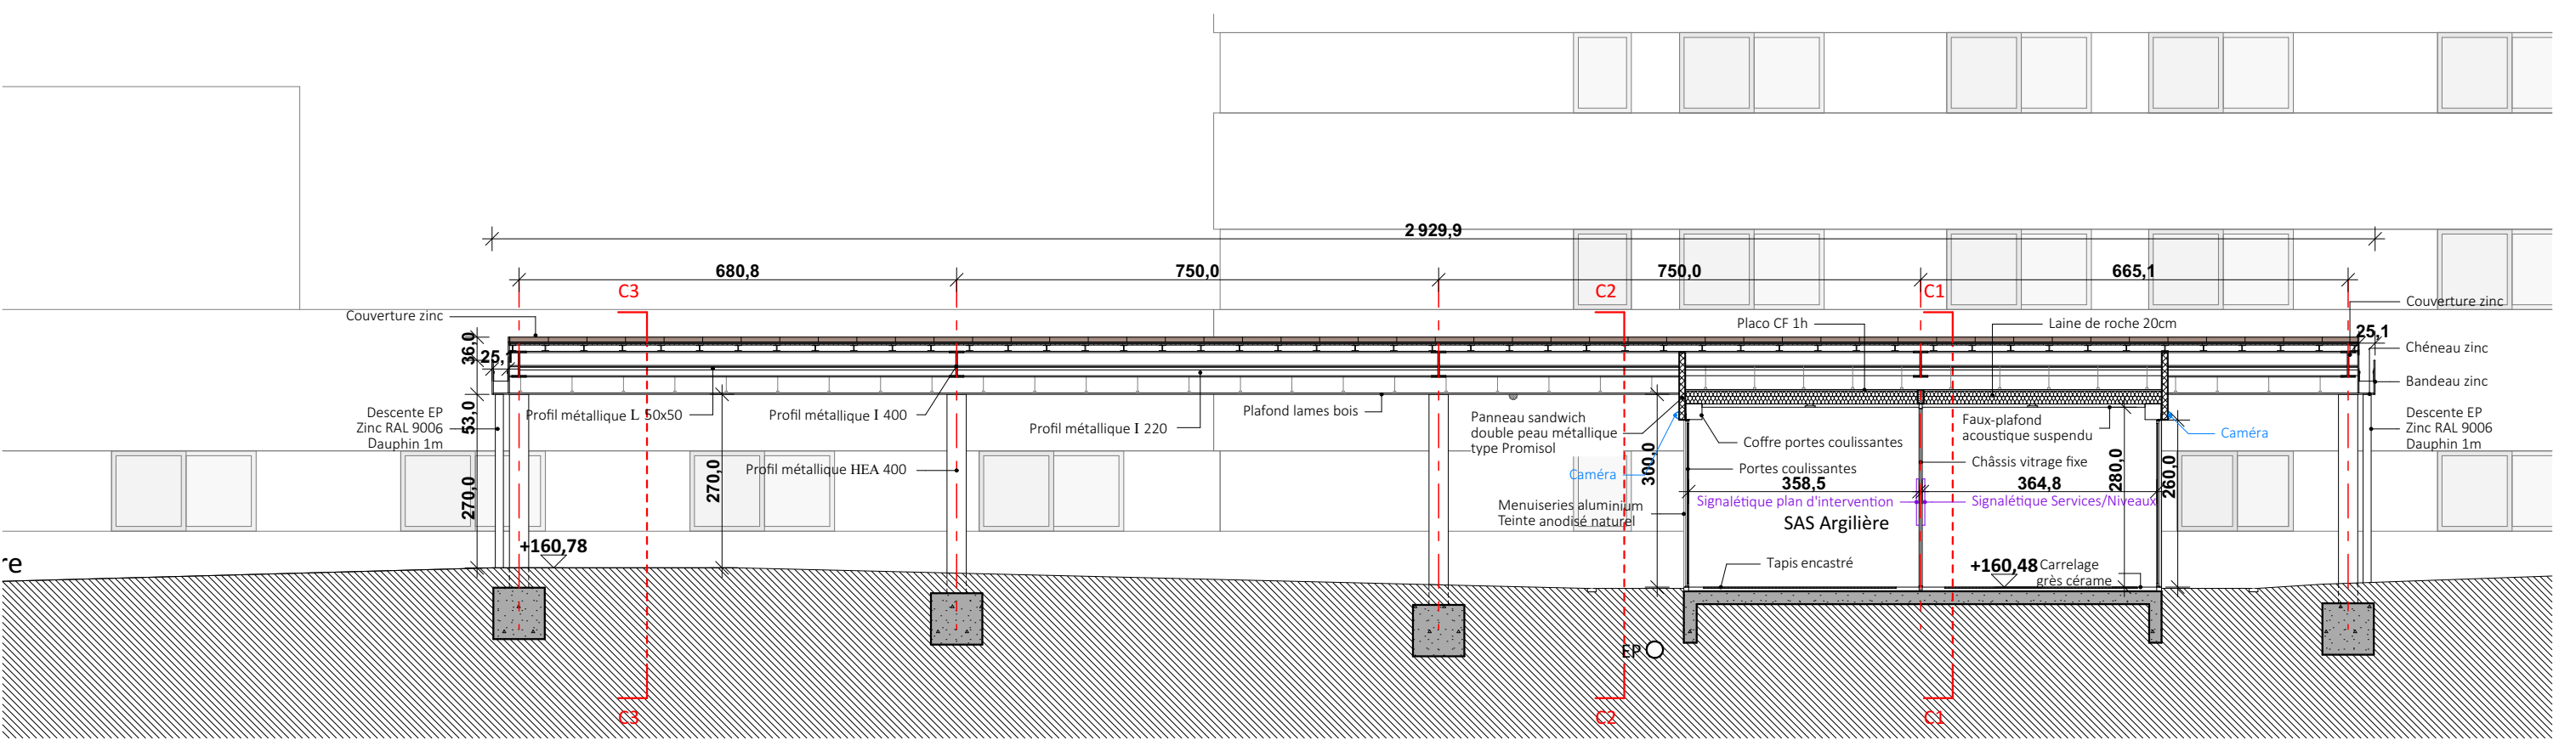

Coupe longitudinale SAS Argilière - Projeté - 1/100

MAITRISE D'OUVRAGE CHU ROUEN NORMANDIE	n°affaire:	phase :	n°plan :	ech : 1:100	Date : 10/04/2026	IND : A	 AZ ARCHITECTES 107 ALLÉE F. MITTERRAND 76 100 ROUEN TÉL : 02 35 88 04 48 www.az-architectes.com
Reconstruction du SAS du bâtiment l'Argilière 147 avenue du Maréchal Juin - Bois-Guillaume	24C05	PRO	215	L'Argilière - Coupe Longitudinale du SAS			