




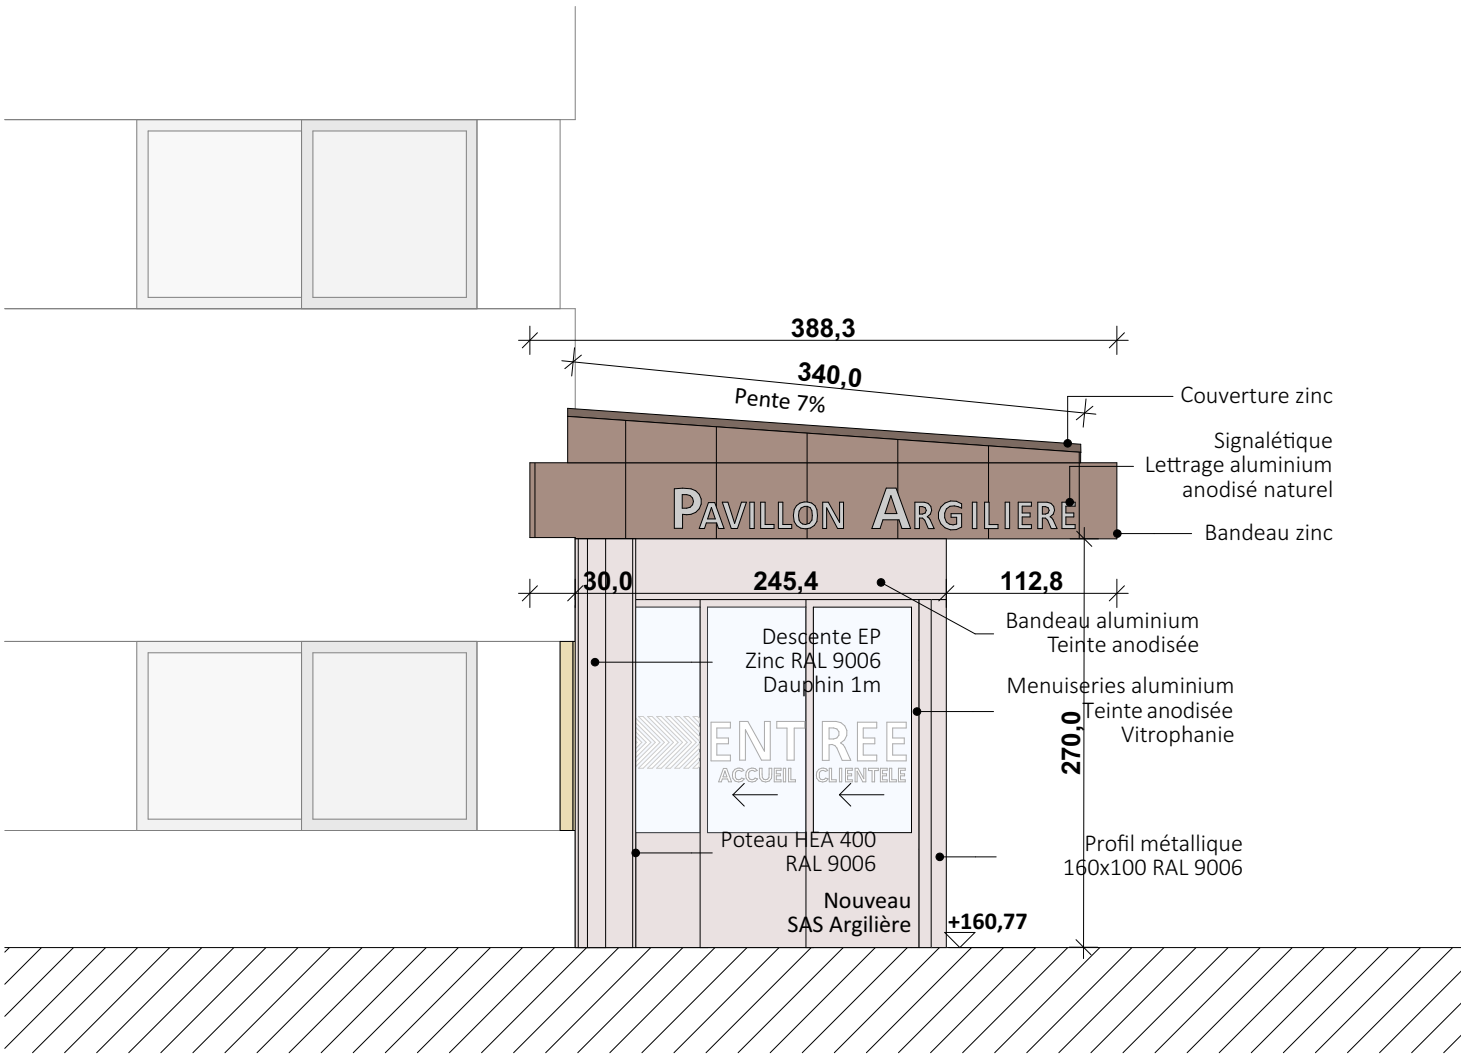

SAS de l'Argilière - Façade Nord-Est - Etat projeté - 1/50

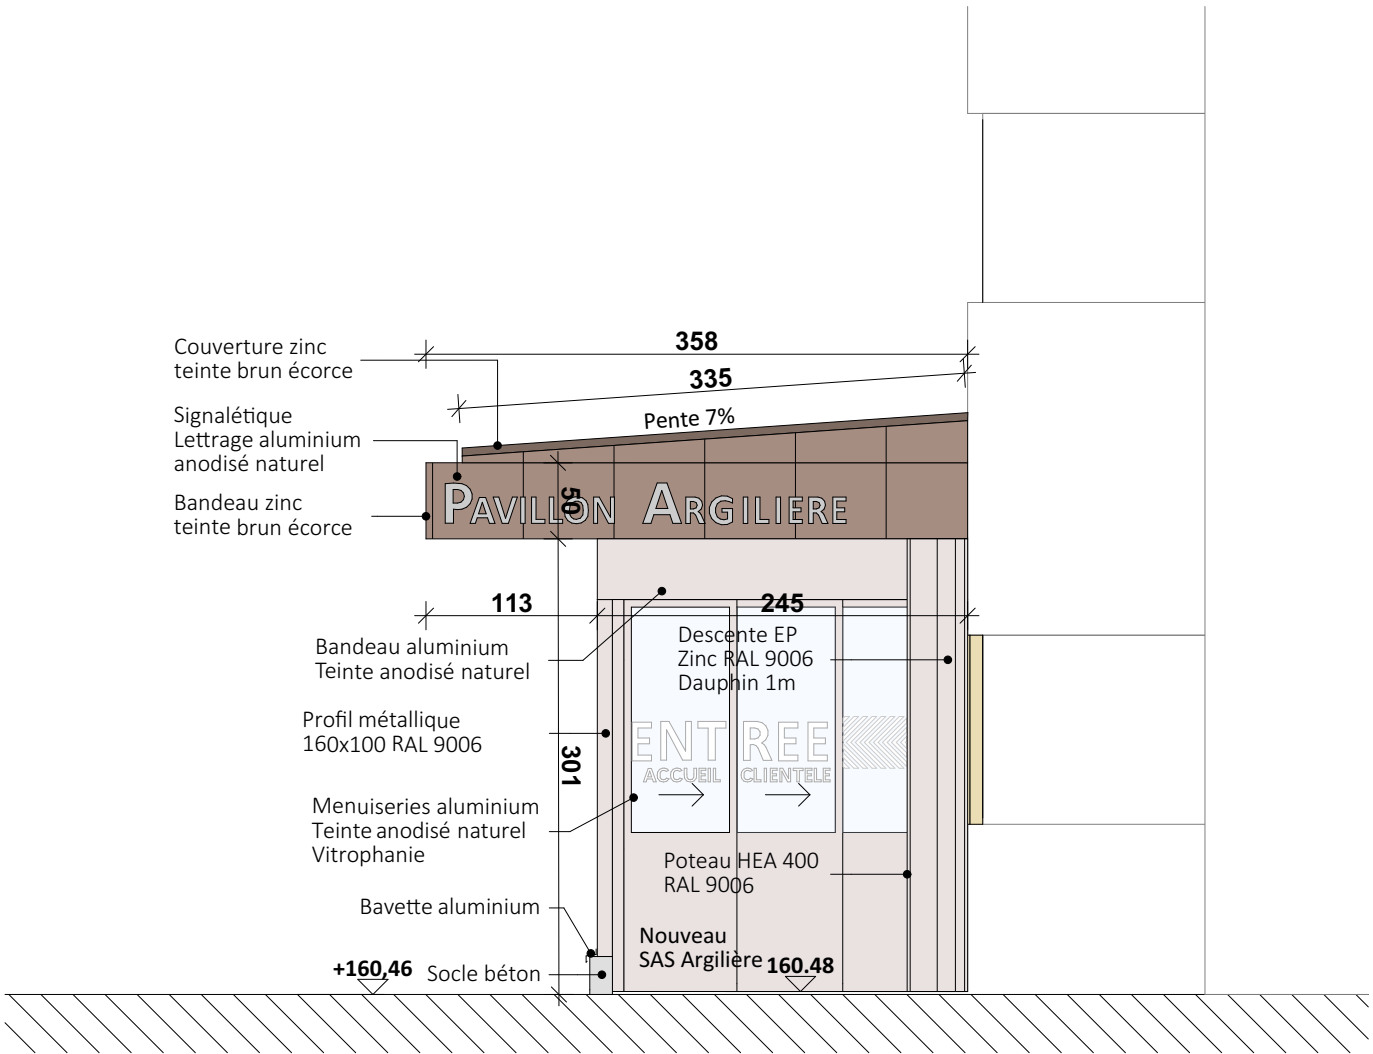

SAS de l'Argilière - Façade Sud-Ouest - Etat projeté - 1/50

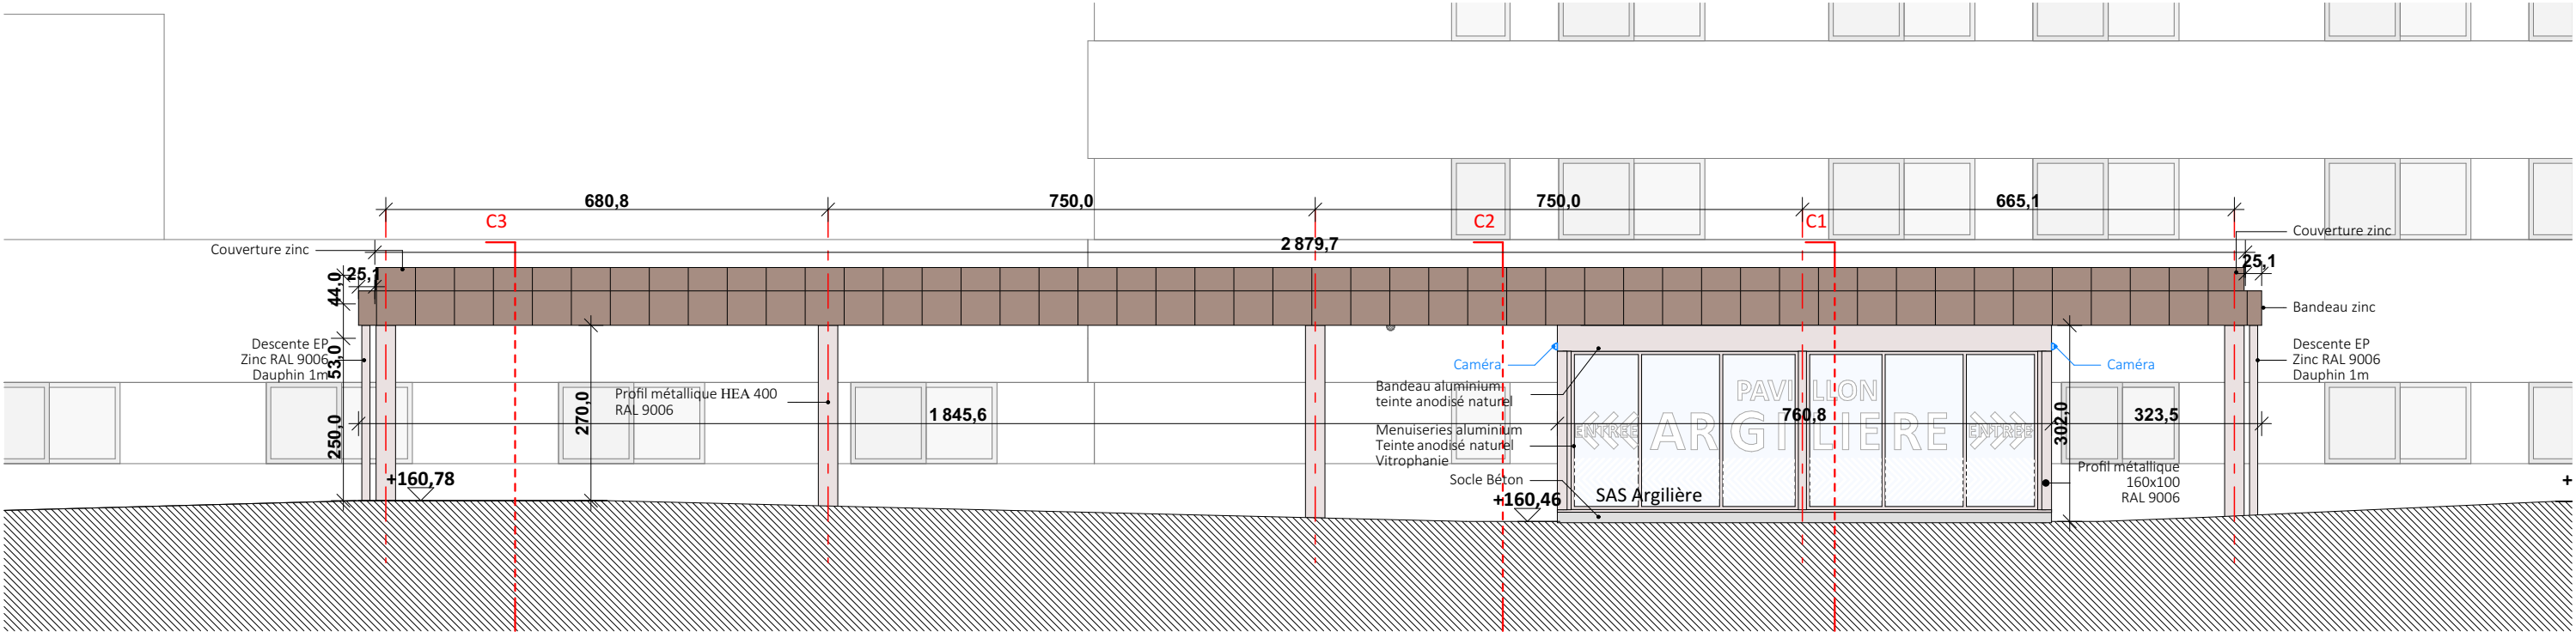

SAS de l'Argilière - Façade Nord-Ouest - Etat projeté - 1/100



|   |            |         |          |                                             |                   |         |   |
|---|------------|---------|----------|---------------------------------------------|-------------------|---------|---|
| MAITRISE D'OUVRAGE CHU ROUEN NORMANDIE                                                               | n°affaire: | phase : | n°plan : | ech : 1:100, 1:50                           | Date : 10/04/2026 | IND : A |  <div><b>AZ ARCHITECTES</b><br/>107 ALLÉE F. MITTERRAND<br/>76100 ROUEN<br/>TÉL : 02 35 88 04 48<br/>www.az-architectes.com</div> |
| <b>Reconstruction du SAS du bâtiment l'Argilière</b><br>147 avenue du Maréchal Juin - Bois-Guillaume | 24C05      | PRO     | 216      | L'Argilière - Elevations SAS - Etat projeté |                   |         |   |