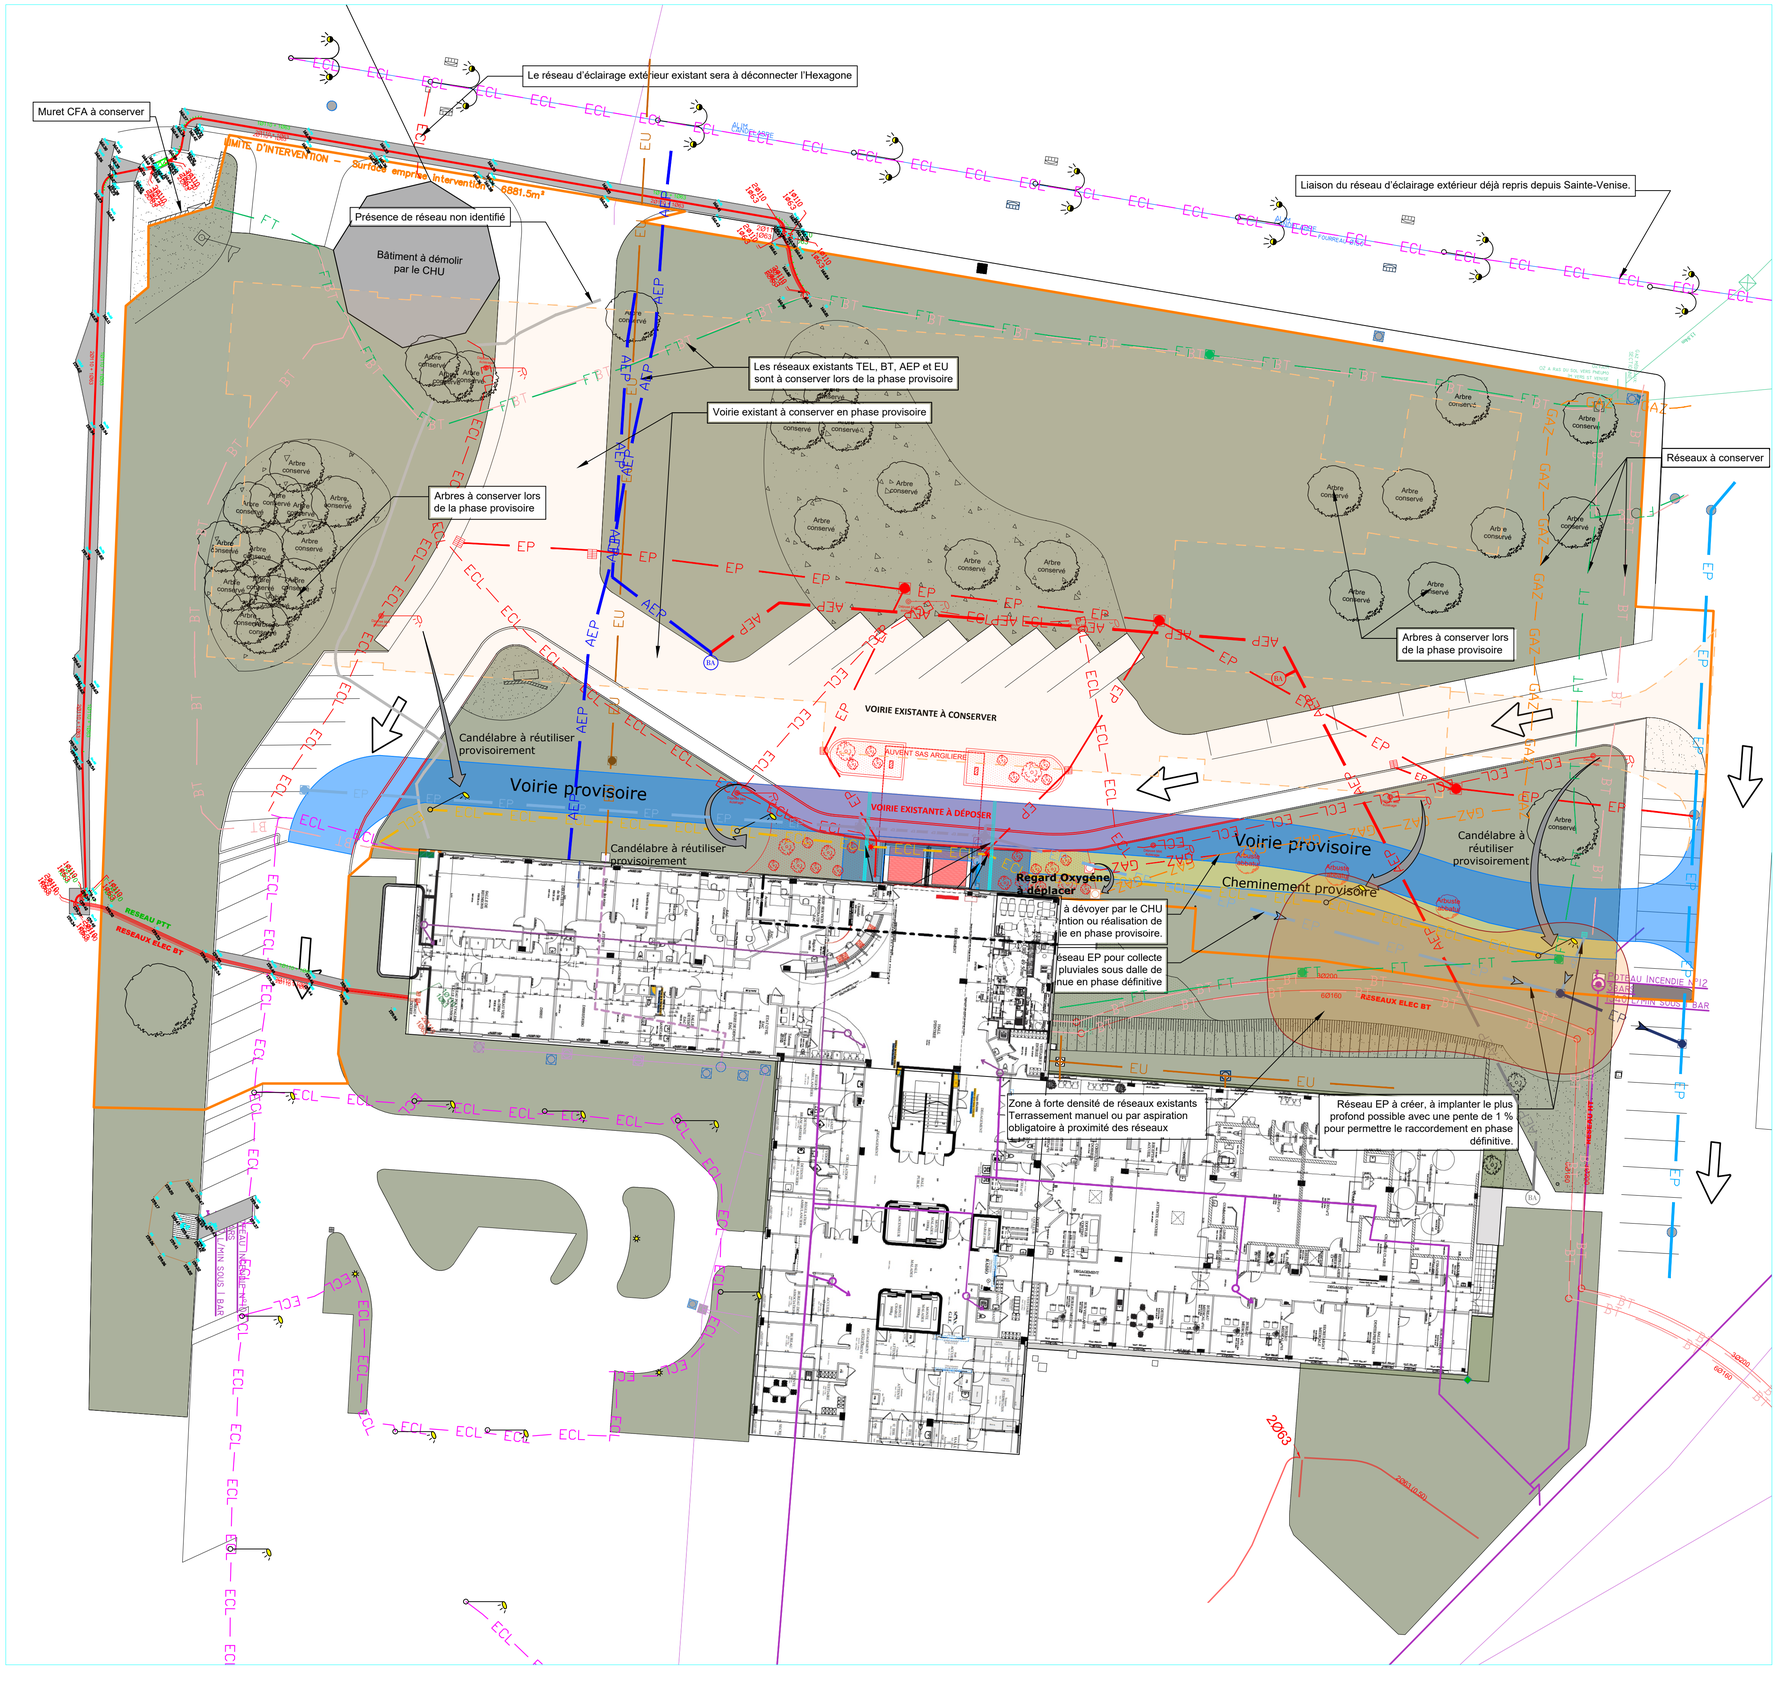

LÉGENDE :

Dépose/création des réseaux réalisé par le Lot 1 VRD :

- ECL — Eclairage extérieur (à dévoyer)
- ECL — Eclairage extérieur (dévoiement prévu)
- Réseaux non identifiés
- AEP — Réseaux AEP et bouche d'arrosage à démolir
- AEP — Réseau AEP et bouche d'arrosage à abandonner
- EP — Eaux Pluviales à déposer
- EP — Réseaux EP à créer
- Regard Ø 1000 EP & EU à créer
- Regard EP à démolir
- Arbustes à abattre
- Dépose de candélabre / borne d'éclairage
- Candélabre à déplacer

Surface :

- Zone à terrasser pour création de voirie provisoire en grave-bitume
- Zone à terrasser pour création du cheminement provisoire
- Zone à forte densité de réseaux existants
- Emprise du futur bâtiment/rampe

Dépose/création des réseaux réalisé par le CHU :

- GAZ — Réseau Oxygène à déposer
- GAZ — Réseau Oxygène à dévoyer et repositionnement du regard existant
- EP — Regard et réseau EP

Réseaux existant à conserver:

- FT — Télécom / Fibre à conserver
- BT — Basse tension à conserver
- AEP — Alimentation en Eau Potable à conserver
- ECL — Eclairage extérieur
- EU — Réseau Eaux Usées
- EP — Réseau Eaux Pluviales

CHU ROUEN NORMANDIE

CHU ROUEN NORMANDIE - 1 Rue de Germont

Reconstruction du SAS du bâtiment l'Argilière

-

BOIS-GUILLAUME 76230

DESSINÉ PAR : Maxime Aroux

VÉRIFIÉ PAR : AZ architecture

Lot n°01 GROS-OEUVRE - VRD - DEMOLITIONS

Plan de dépose et de dévoiement de réseaux_Phase Provisoire

Ind	Date	Observation/Modification	Dess.	Vérifiée par.	Validé par.
A	22/06/2026	-	MAr	-	-

Architecte:

AZ architecture SARL - Mandataire
107 allée F. Mitterrand
76100 ROUEN
Tel : 02 35 88 04 48
contact@az-architectes.com

ECHELLE : 1/250

N° d'affaire: **25ZAC01**

B.E.T Fluide & Economie

ECONOMIE80
1170 Route de Neufchâtel
76230 ISNEAUVILLE
Tél: 02 35 60 12 12 - Fax: 02 35 60 33 90
E-mail: contact@economie80.fr

PHASE **DCE**

N° de plan **217**

Ces plans sont des plans de principe & ne peuvent être substitués à des plans d'exécution. L'entreprise est tenue de réaliser ses propres plans d'exécution.