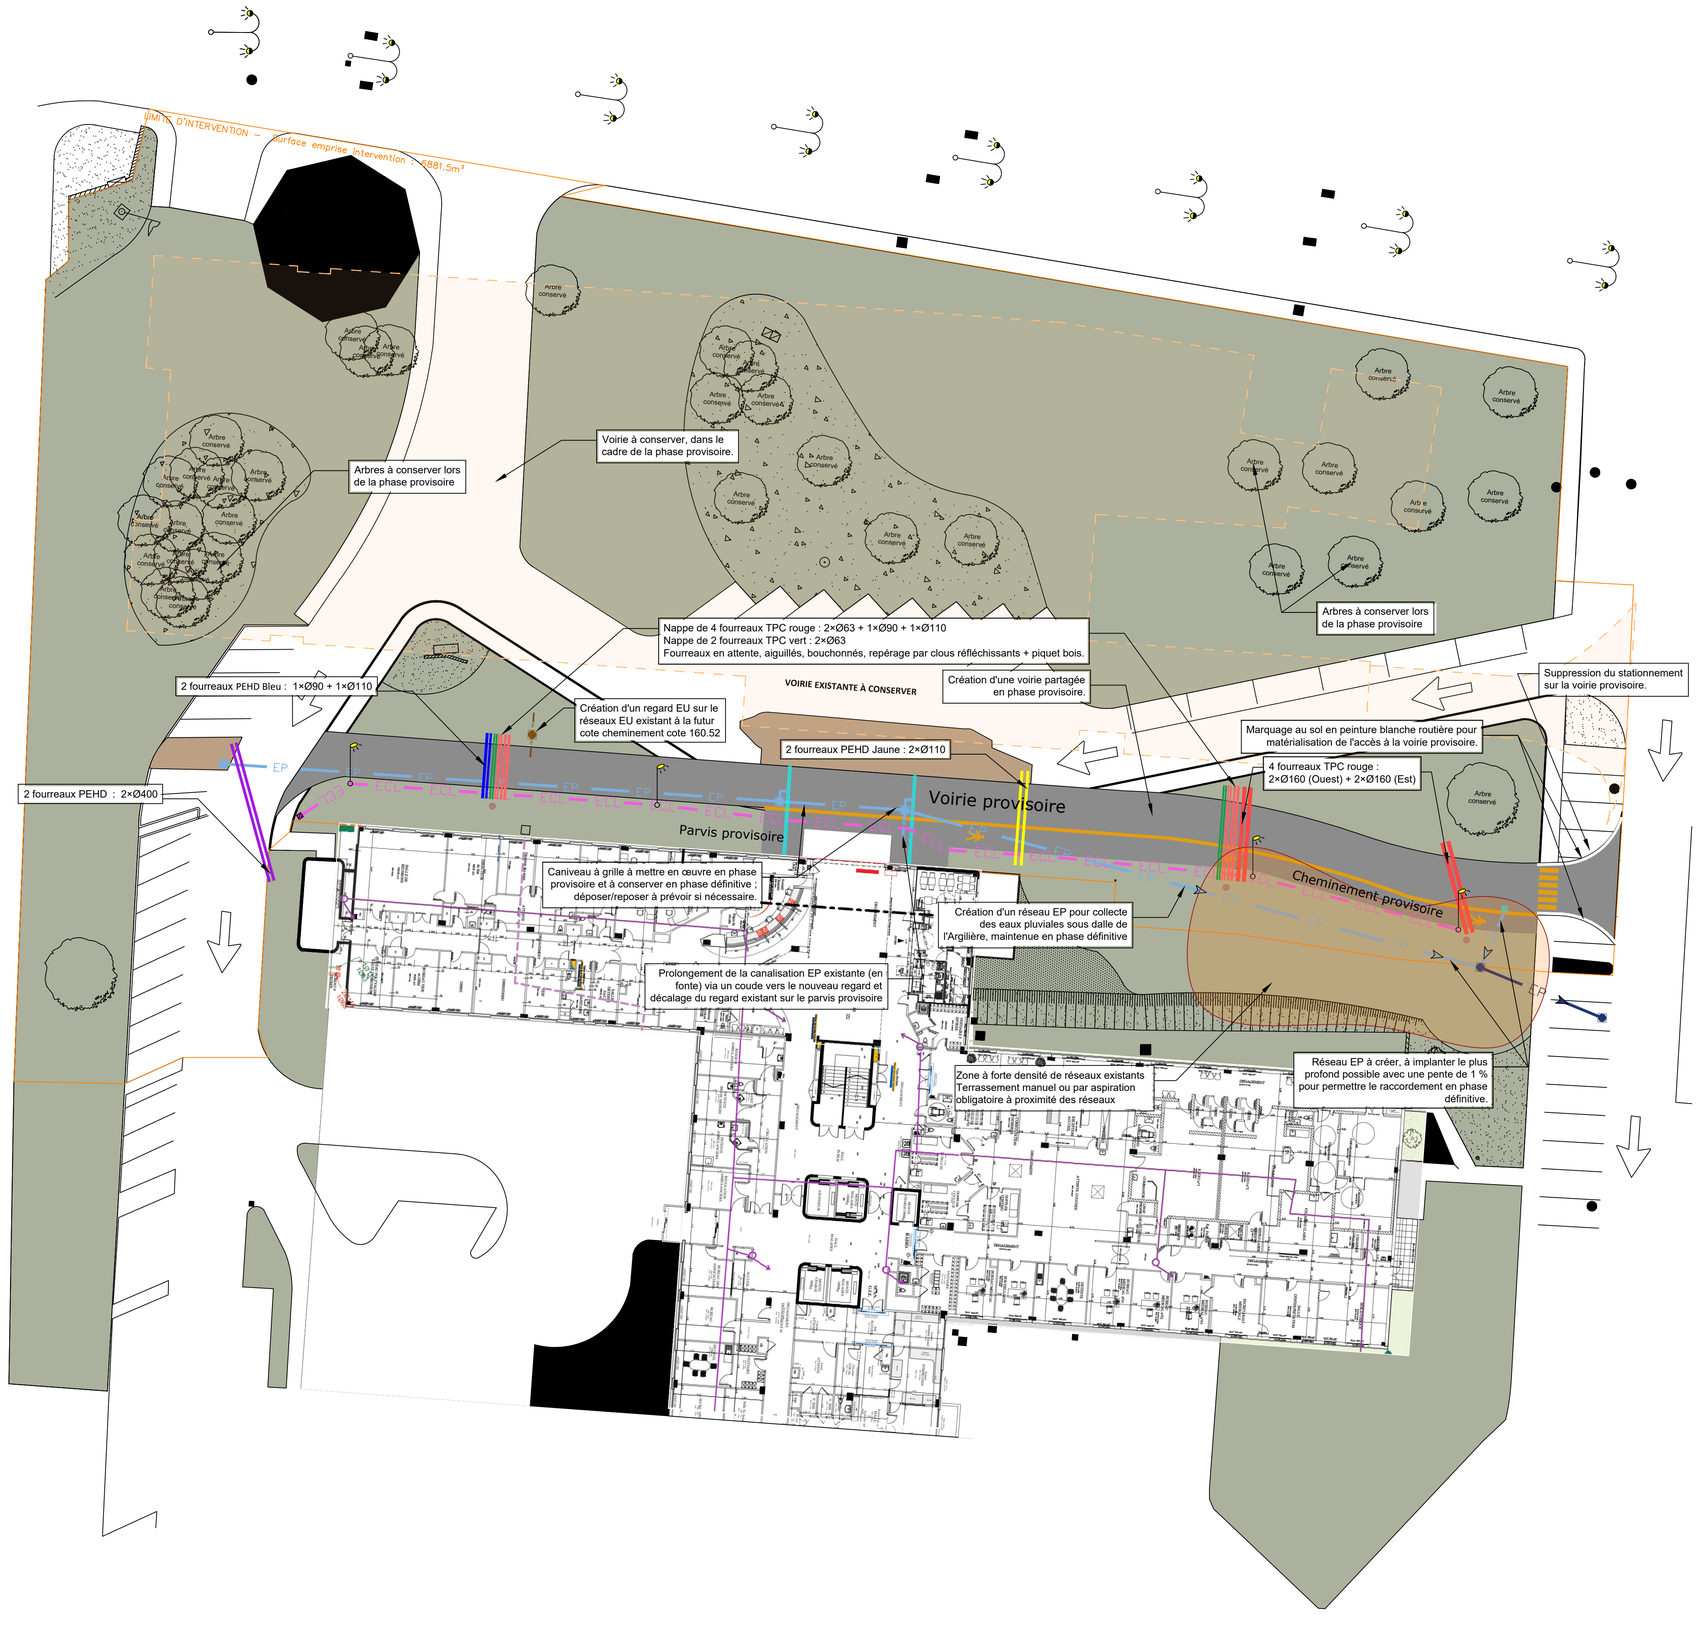

LÉGENDE :

Réseaux et ouvrages associés :

- Réseaux EP à créer
- Regard Ø 1000 EP & EU à créer
- Grille et caniveau à créer
- Regard et réseau réalisé par le CHU
- Eclairage extérieur (dévoiement prévu)
- Regard 30x30cm éclairage ext. à créer
- Candélabre existant à replacer
- Pose de fourreau vide + Clous de voirie réfléchissant et piquet bois

RC
CFO
CFA
Fluides médicaux
AEP
Clous de voirie réfléchissant et piquet bois

Surface :

- Grave bitume à créer
- Zone terrassée via dépose de voirie
- Zone enherbée
- Zone de broussailles
- Zone à forte densité de réseaux existants
- Emprise du futur bâtiment/rampe

CHU ROUEN NORMANDIE

CHU ROUEN NORMANDIE - 1 Rue de Germont

Reconstruction du SAS du bâtiment l'Argilière

-

BOIS-GUILLAUME 76230

DESSINÉ PAR : Maxime Aroux

VÉRIFIÉ PAR : AZ architecture

Lot n°01 GROS-OEUVRE - VRD - DEMOLITIONS

Plan de Surface et des nouveaux réseaux_Phase Provisoire

Ind	Date	Observation/Modification	Dess.	Vérifiée par.	Validé par.
A	22/06/2026	-	MAr	-	-

Architecte: AZ architecture SARL - Mandataire
107 allée F. Mitterrand
76100 ROUEN
Tel : 02 35 88 04 48
contact@az-architectes.com

B.E.T Fluide & Economie: Economie80
ECONOMIE80
1170 Route de Neufchâtel
76230 ISNEAUVILLE
Tél: 02 35 60 12 12 - Fax: 02 35 60 33 90
E-mail: contact@economie80.fr

ECHELLE : 1/250

N° d'affaire: **25ZAC01**

PHASE **DCE**

N° de plan **218**

Ces plans sont des plans de principe & ne peuvent être substitués à des plans d'exécution. L'entreprise est tenue de réaliser ses propres plans d'exécution.