




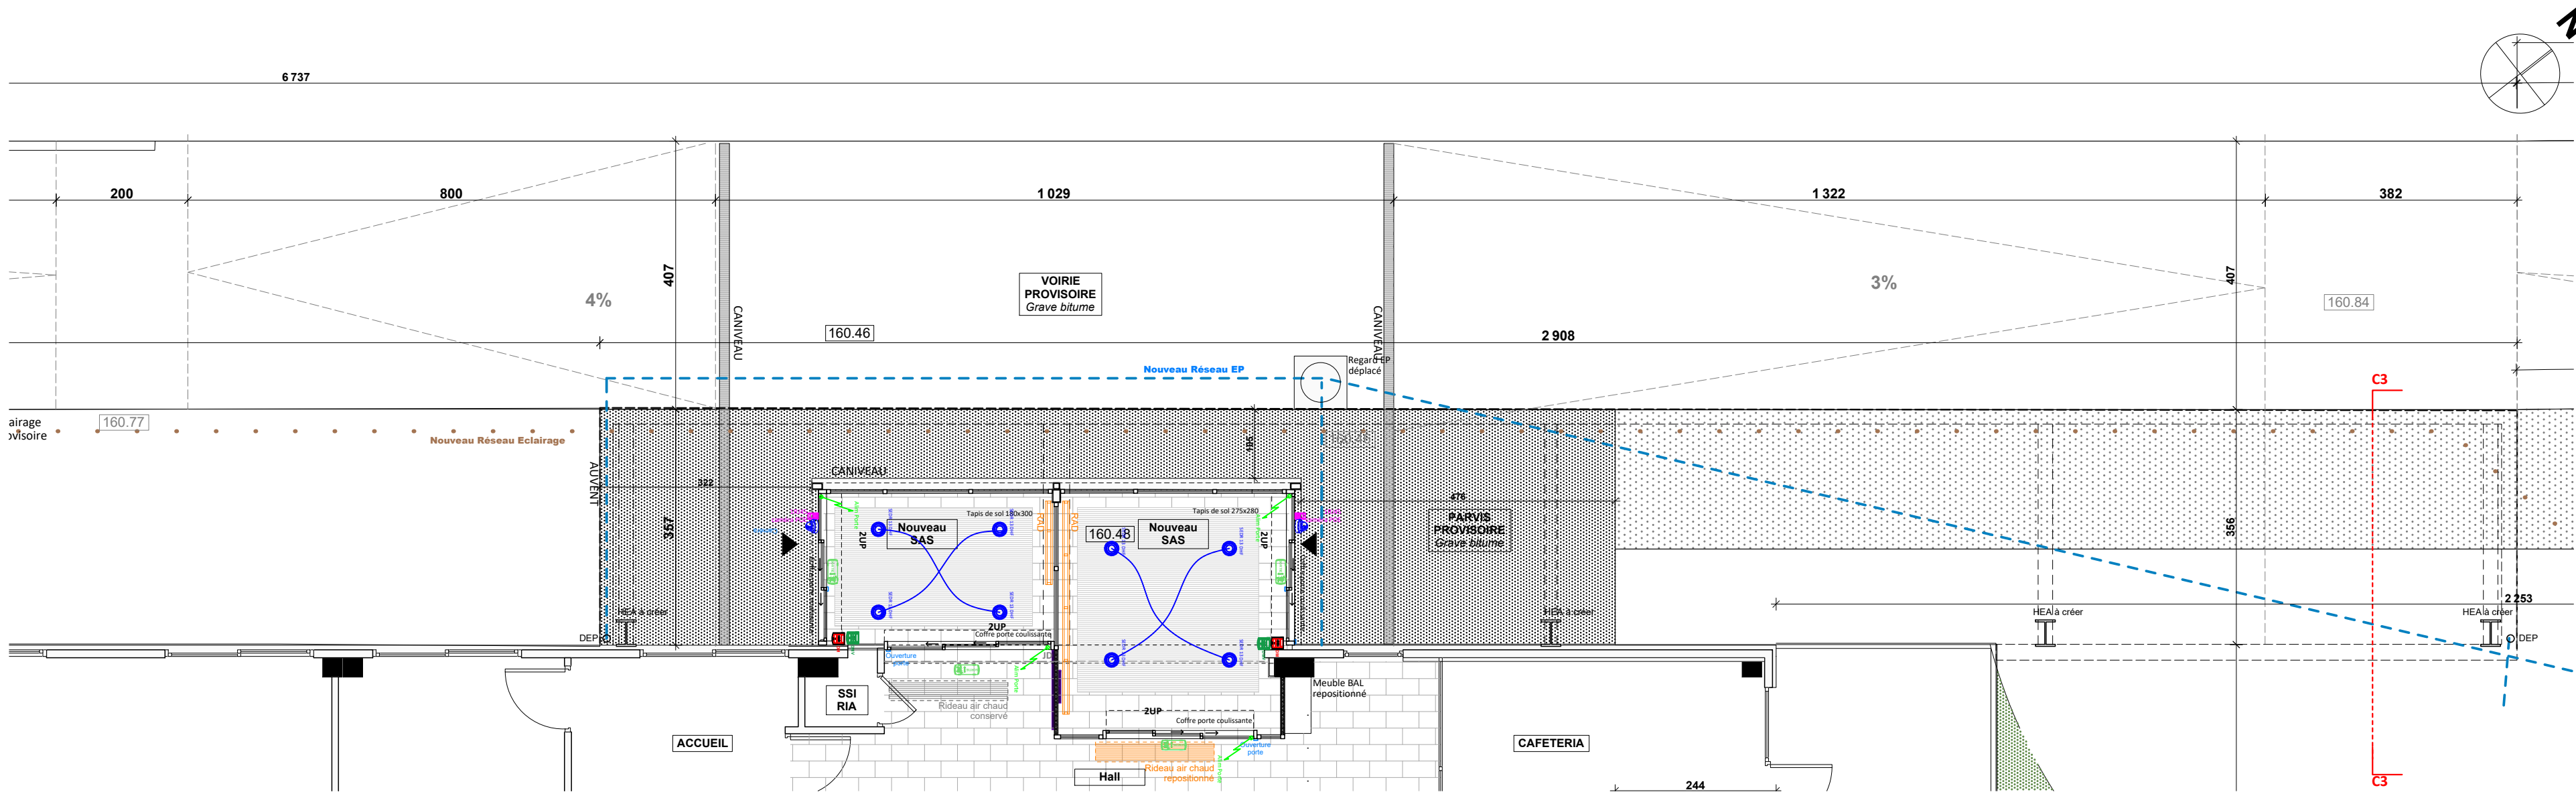

L'Argilière - Plan du Parvis - Etat Projeté - 1/100

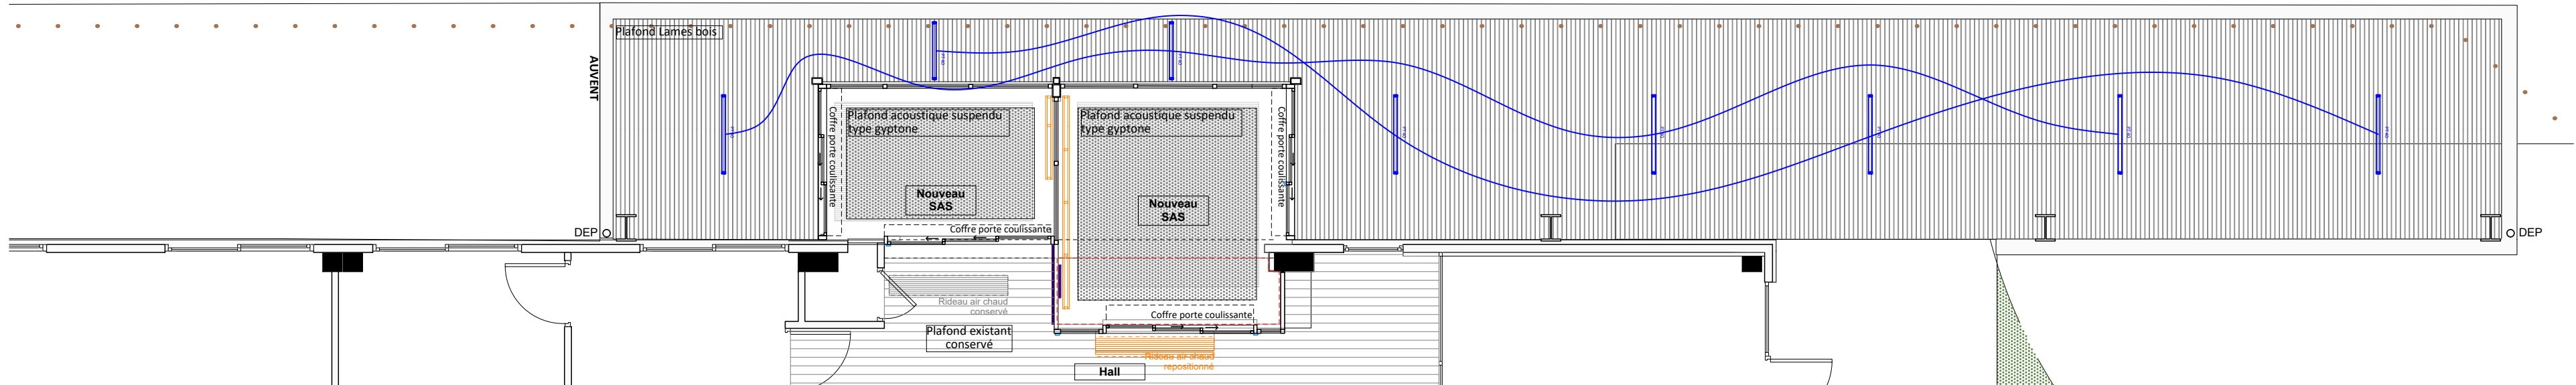

L'Argilière - Plan des plafonds - Etat Projeté - 1/100

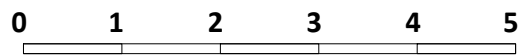

MAITRISE D'OUVRAGE CHU ROUEN NORMANDIE

Reconstruction du SAS du bâtiment l'Argilière
147 avenue du Maréchal Juin - Bois-Guillaume

n°affaire:

24C05

phase :

DCE

n°plan :

ELC01

ech :

PLAN DE PRINCIPE ELECTRICITE

Date : 10/04/2026

IND : 0