




FONDATIONS : VUE EN PLAN

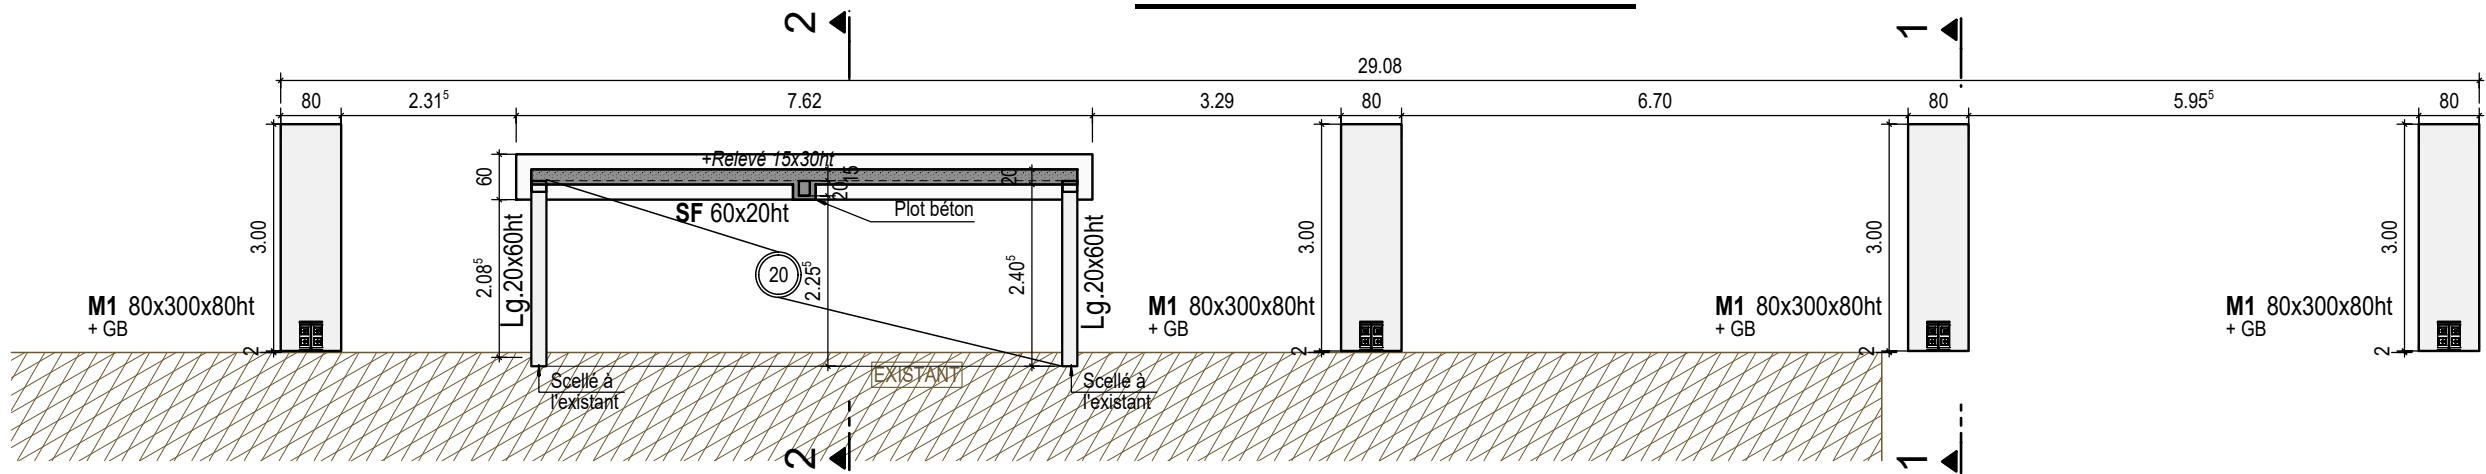




PLANCHER HAUT RDC : VUE EN PLAN

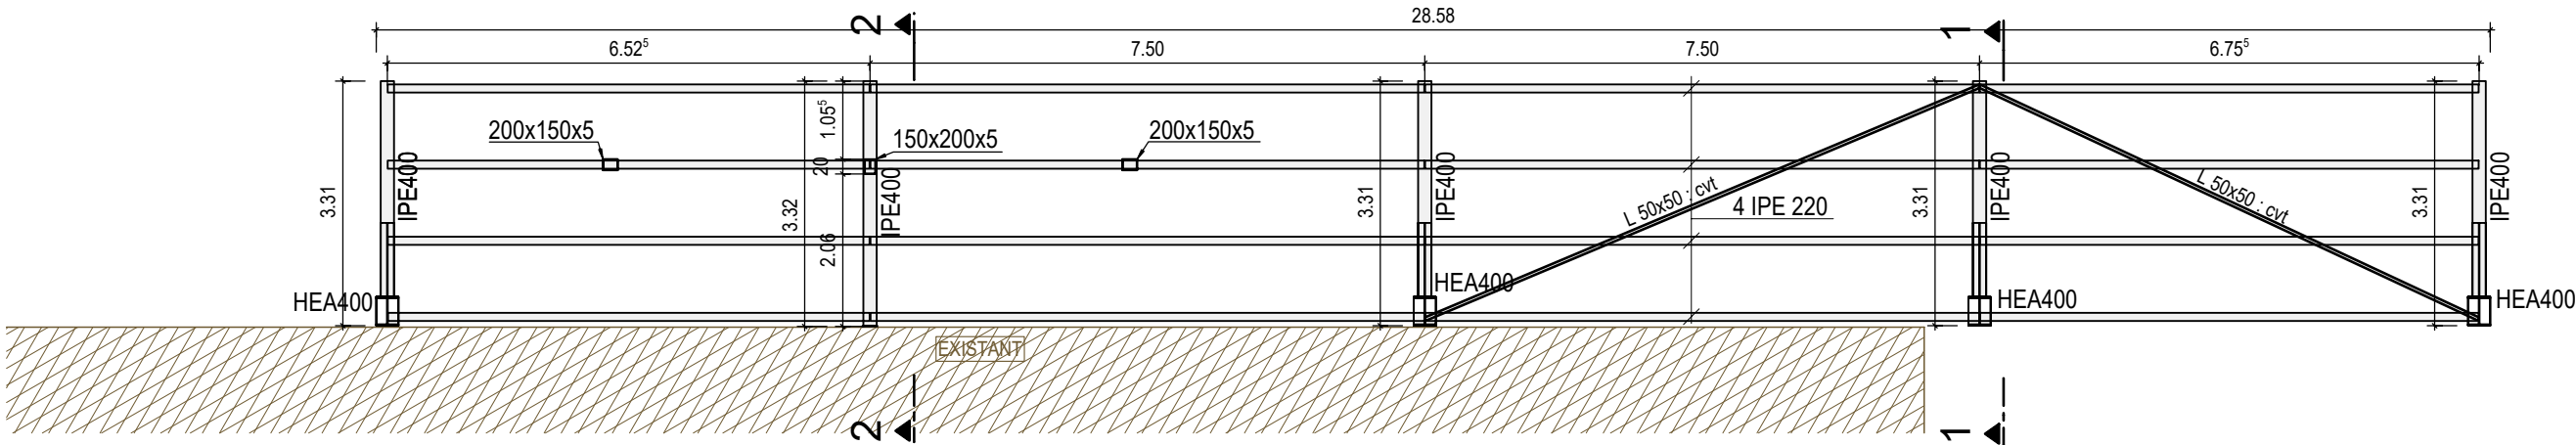

COUPE 1

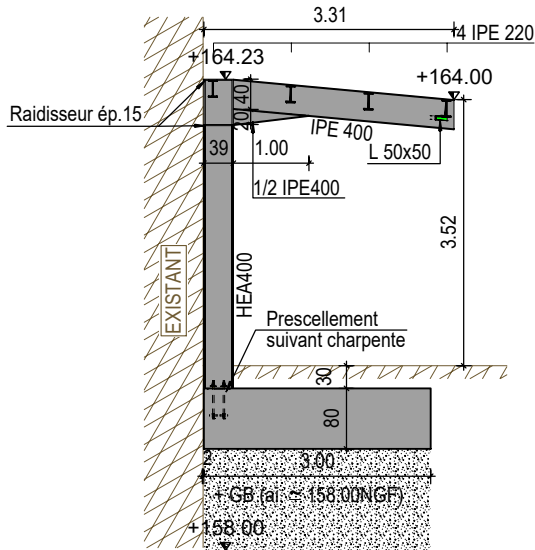

COUPE 2

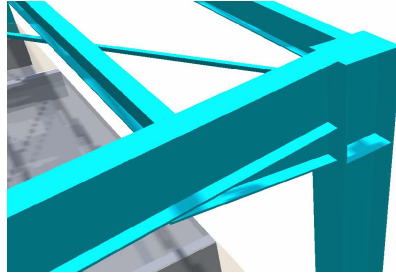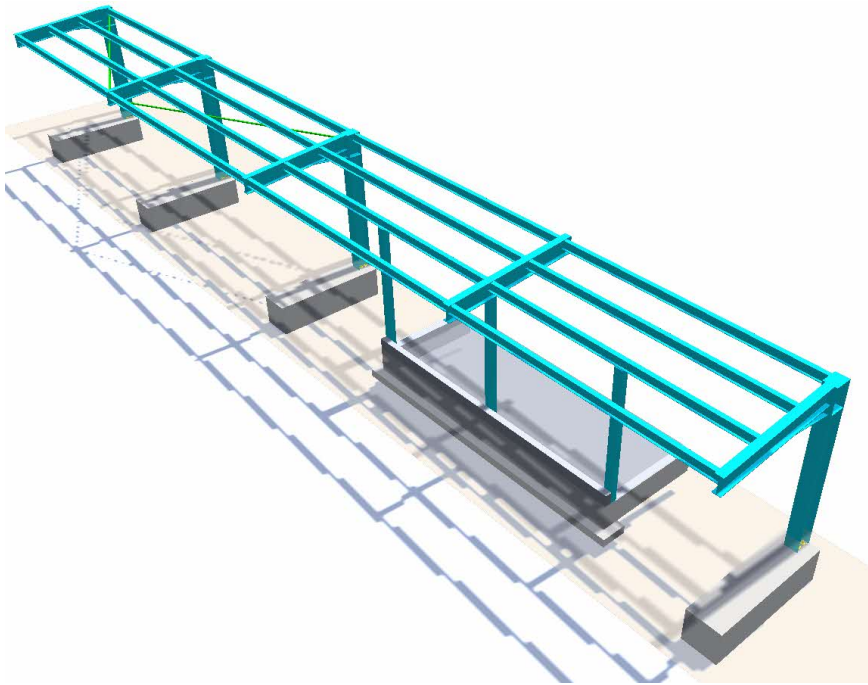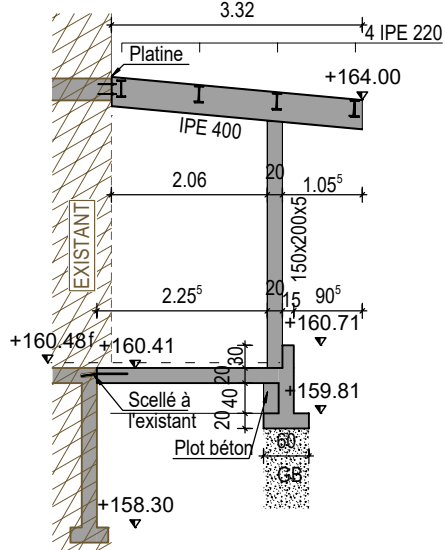

CHU DE ROUEN NORMANDIE - BOIS-GUILLAUME

CONSTRUCTION D'UN USLD DE 108 LITS



MAITRE D'OUVRAGE :

CHU ROUEN NORMANDIE



1 rue de Germont
76031 ROUEN CEDEX 1

MAITRISE D'OEUVRE :

AZ architecture SARL - Mandataire



107 allée F. Mitterrand
76 100 ROUEN

ECONOMISTE - Bet VRD

ECONOMIE 80



1170 Route de Neufchâtel
76377 ISNEAUVILLE

BUREAU D'ETUDE STRUCTURE :

BOISBETON INGENIERIE STRUCTURE



1170 Route de Neufchâtel
76377 ISNEAUVILLE

SAS L'ARGILIERE : PRINCIPE STRUCTURE

Projet	Phase	Emetteur	Lot	Type doc.	Zone	Niveau	Format
24.058	PRO	BBIS	G.O	COFF	SAS	TOUS NIV	A2
Auteur	Vérificateur	Approbateur	Numéro	Indice	Echelle	Date	
P.NG	A.NG	A.NG	20	0	1 : 100	10.04.26	