


AUBIGNY - CPAM et CARSAT - 2EME ETAGE

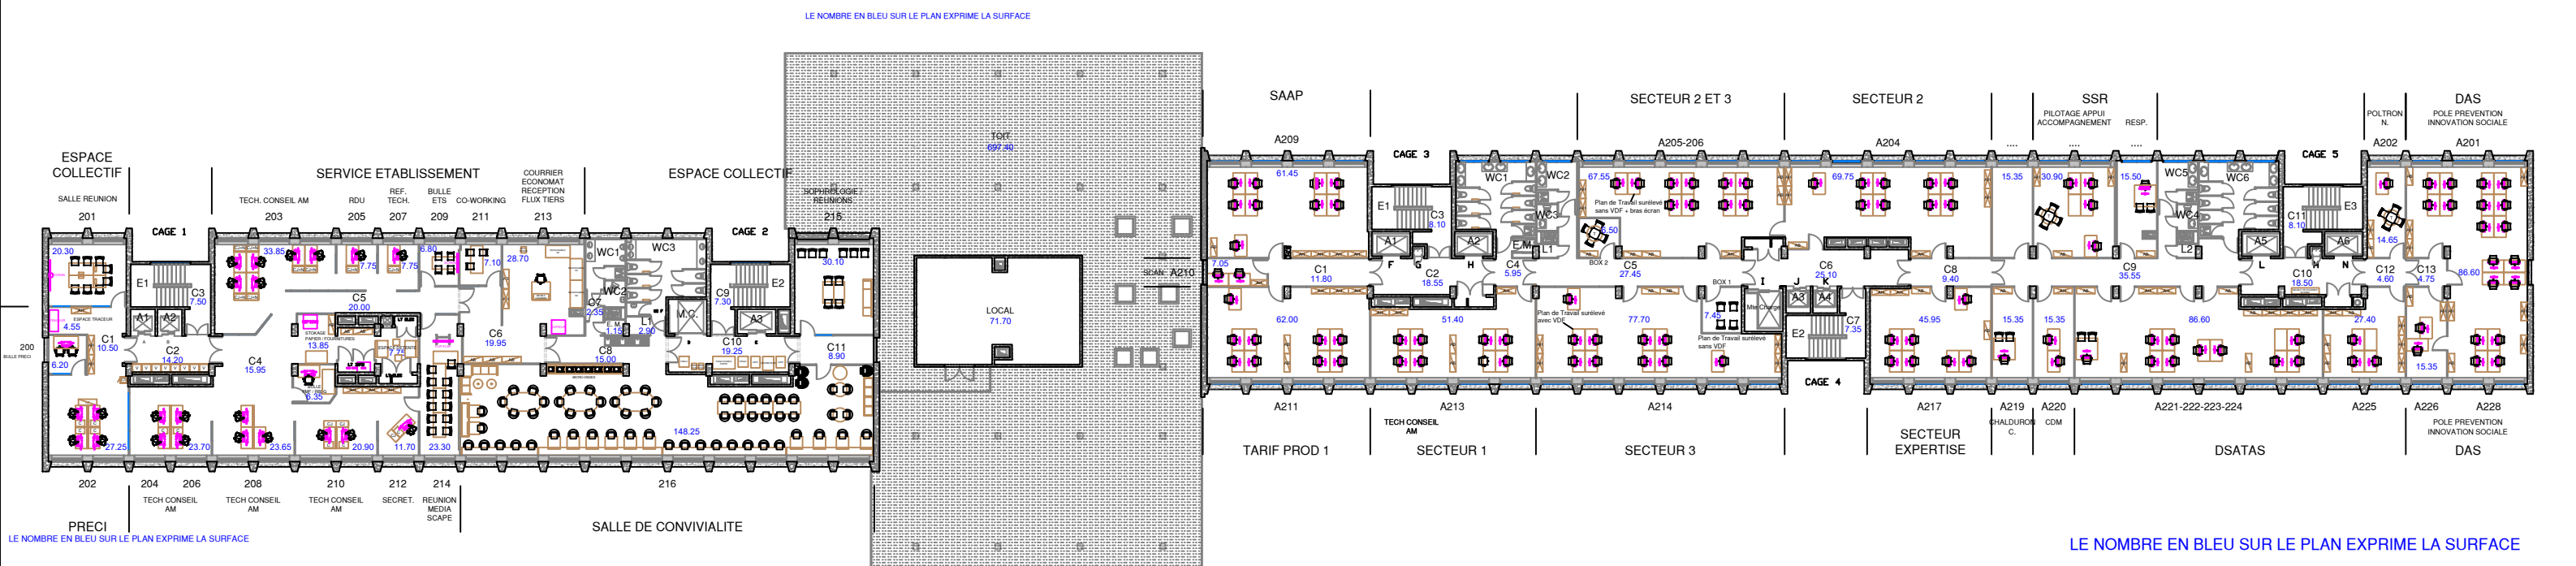

SURFACE UTILE BRUT (Hors murs, poteaux, ascenseurs, escaliers et gaines): 582.00 m²														
BUREAUX			REUNION ET BULLES			AUTRES ESPACES			LOCAUX ET RANGEMENTS			CIRCULATIONS		
N°	APPELLATION	M²	N°	APPELLATION	M²	N°	APPELLATION	M²	N°	APPELLATION	M²	N°	APPELLATION	M²
202	PRECI	27.25	200	BULLE PRECI	6.20	/	ESPACE TRACEUR	4.55				C1	10.50	8.90
203	TECH. CONSEIL AM	33.85	201	SALLE DE REUNION	20.30	/	ESPACE DETENTE	7.75				C2	14.20	
204-206	TECH. CONSEIL AM	23.70	/	BULLE PMF / RBDG	6.35	213	COURRIER	28.70	L1	2.90		C3	7.50	
205	RDU	7.75	209	BULLE ETS	6.80	216	CONVIVIALITE	148.25				C4	15.95	
207	REF. TECH.	7.75	211	CO-WORKING	7.10							C5	20.00	
208	TECH. CONSEIL AM	23.65	214	REUNION / MEDIASCAPE	23.30							C6	19.95	
210	REF. TECH.	20.90	215	SOPHROLOGIE / REUNION	30.10							C7	7.30	
212	SECRETARIAT	11.70										C8	15.00	
TOTAL		156.55	TOTAL		100.15	TOTAL		189.25	TOTAL		17.90	TOTAL		140.90

CARSAT: SURFACE UTILE BRUT (Hors murs, poteaux, ascenseurs, escaliers et gaines): 1040.35 m²														
BUREAUX			SALLES DE REUNION ET BULLES			LOCAUX ET RANGEMENTS			CIRCULATIONS			SANITAIRES		
APPELLATION	M²	N°	APPELLATION	M²	N°	APPELLATION	M²	N°	APPELLATION	M²	N°	APPELLATION	M²	N°
A201- A228	86.60	A213	SECTEUR 1	51.40	BOX 1	7.45	ENTRETIEN MENAGER	1.70	C1	11.80	WC1	23.50	E1	9.70
A202	14.65	A214	SECTEUR 3	77.70	BOX 2	6.50	L1	1.00	C2	18.55	WC2	7.75	E2	9.70
/	15.50	A217	SECTEUR EXPERTISE	45.95			L2	1.00	C3	8.10	WC3	2.25	E3	9.70
/	30.90	A219	CHALDURON C	15.35					C4	5.95	WC4	2.25	A1	4.00
/	15.35	A220	CHARGE DE MISSIONS	15.35					C5	27.45	WC5	7.75	A2	4.00
A204	SECTEUR 2	69.75	A221- A224	DSATAS	86.60				C6	25.10	WC6	23.50	A3	2.80
A205- A206	67.55	A225	DSATAS	27.40					C7	7.35			A4	2.80
A209	SAAP	61.45							C8	9.40			A5	4.00
A210	SCAN	7.05							C9	35.55			A6	4.00
A211	TARIF PROD 1	62.00							C10	18.50			MONTE CHARGE	7.00
TOTAL		765.90	TOTAL		13.95	TOTAL		3.70	TOTAL		185.20	TOTAL		67.00

Les cotes et les surfaces sont données à titre indicatif, il appartient aux entreprises et aux prestataires de les vérifier.

FEDERATION D'AUBIGNY 12 à 28 RUE D'AUBIGNY 69003 LYON		
CPAM - GALETTE - CARSAT 12 à 28 RUE D'AUBIGNY 69003 LYON		
2EME ETAGE - GLOBAL		
Autocad 2024		
Création 03/05/2021		
Modification 17/03/2026		
Plan dressé par R. THOMAS		
ETAT DES LIEUX		