
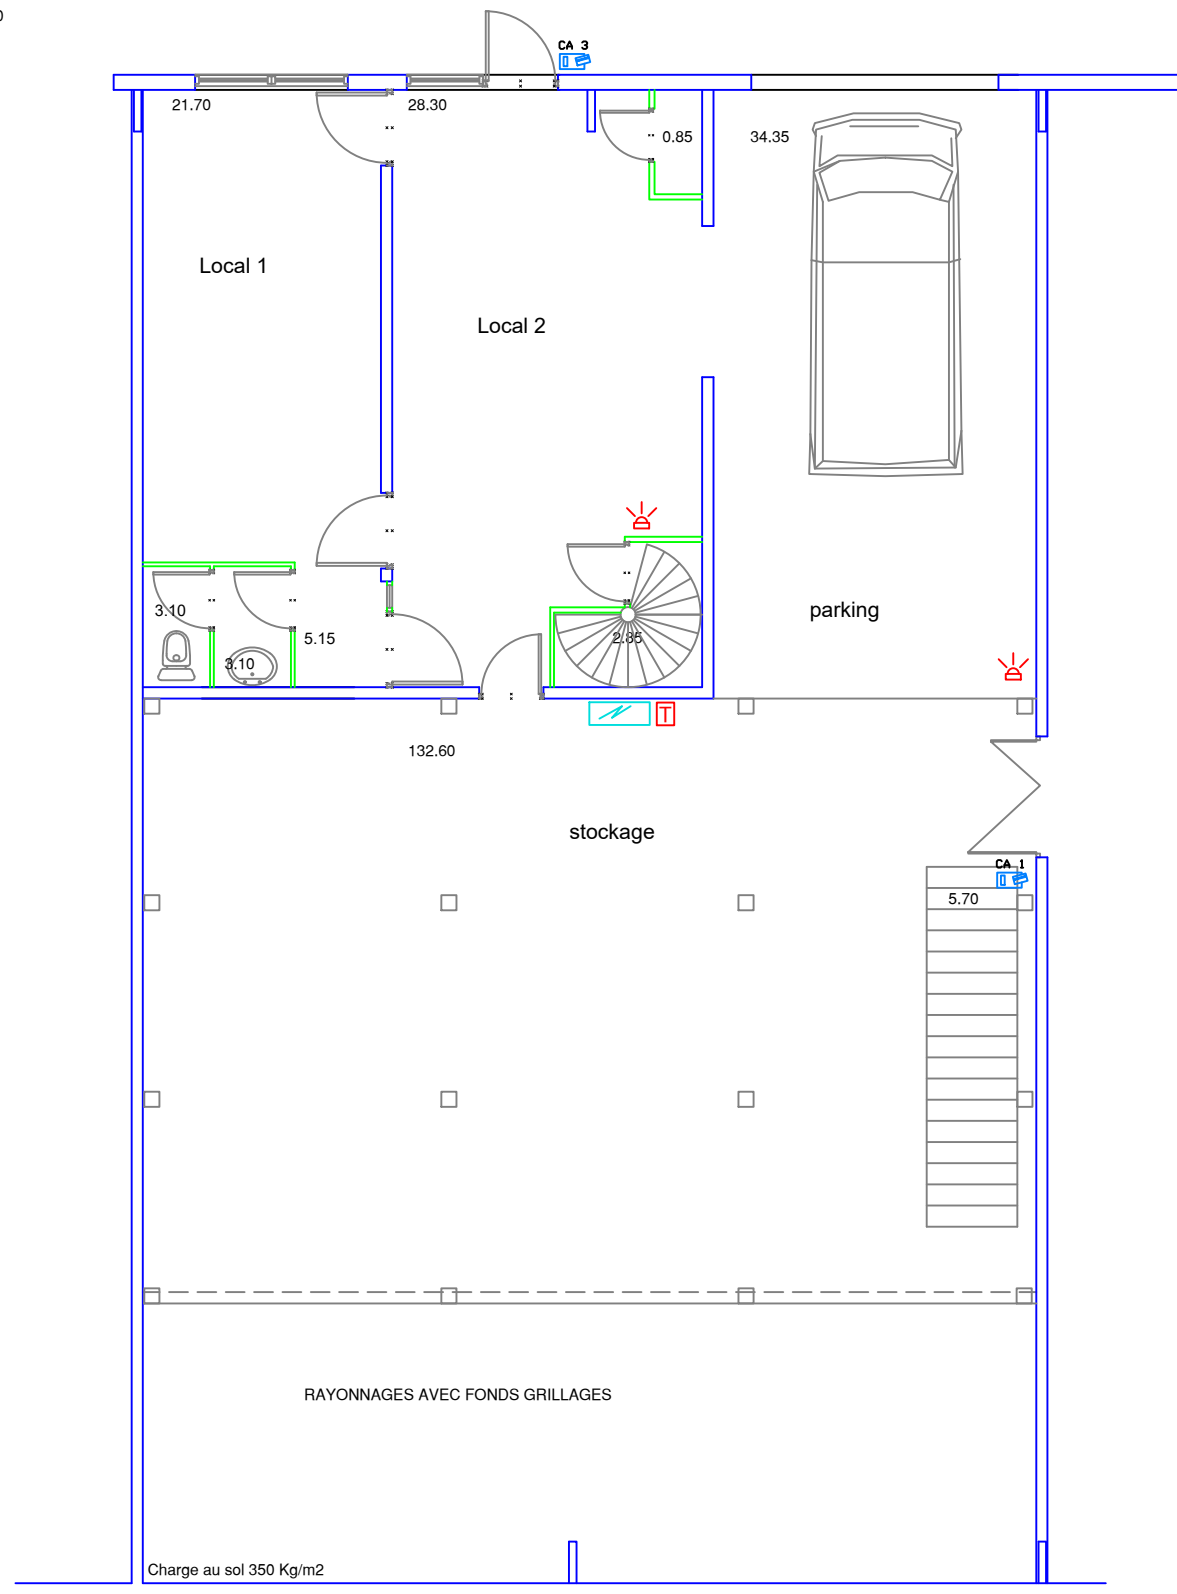


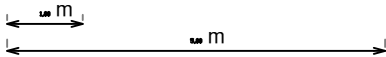

	CLOISON EXISTANTE		EAU CHAUDE SANITAIRE EAU FROIDE SANITAIRE RESEAU EAU GLACEE RESEAU EAUX USEES
	CLOISON A DEPOSER		CLAPETS COUPE FEU
	CLOISON A CREER		CLIM MURALE
	BLOC FLUID 600X600		BOUCHES EXTRACTION
	BLOC FLUID 1200X200		BOUCHE SOUFFLAGE
	SPOTS		REGULATEUR
	PC 2X 10/16 A +T		BATTERIE ELEC
	INTER VA ET VIENT		GAINE FLDQUEE
	INTER		CHAUFFE EAU
	ALIM SPECIFIQUE		RADIATEUR
	BOUTON POUSSOIR		RADIATEUR ELEC
	DESCENTE EN GOULOTTE		BORNES SIRIUS
	COLONNE ELECTRIQUE		ECRAN SIRIUS
	HAUT PARLEUR		TRANSMETTEUR
	POSTE DE TRAVAIL PC ET RJ 45		
	BLOC AUTONOME 600 Lm		
	DETECTEUR DE MOUVEMENT		
	SIRENES INCENDIE		
	BOUTON POUSSOIR D'APPEL		
	DECLENCHEUR MANUEL INCENDIE		
	DETECTION INCENDIE		
	CENTRALE CONTROLE ACCES		
	CONTROLE ACCES DIGICODE		
	VANNES POLICE		
	EXTINCTEUR EAU		
	EXTINCTEUR CO2		
	EXTINCTEUR POUDRE		
	COLONNE SECHE		
	ASCENSEUR MONTE CHARGE		
	CHEMINEMENT D'EVAQUATION		
	ISSUES DE SECOURS		
	PORTE COUPE FEU		
	ZONE DE RASSEMBLEMENT		
	COUPURE GAZ		

		CPAM du RHONE 276 Cours E.ZOLA 69 100 VILLEURBANNE	
254 Av.F.de PRESSENSE HALL 13 69 100 VILLEURBANNE			
REZ DE CHAUSSEE			
Département des Moyens Logistiques		Lyon le 01 Janv 2011	
Plan dressé par JP.FORTUNA		Modifié le	
ECHELLE 		Modifié le	
		Modifié le	
ETAT DES LIEUX			