


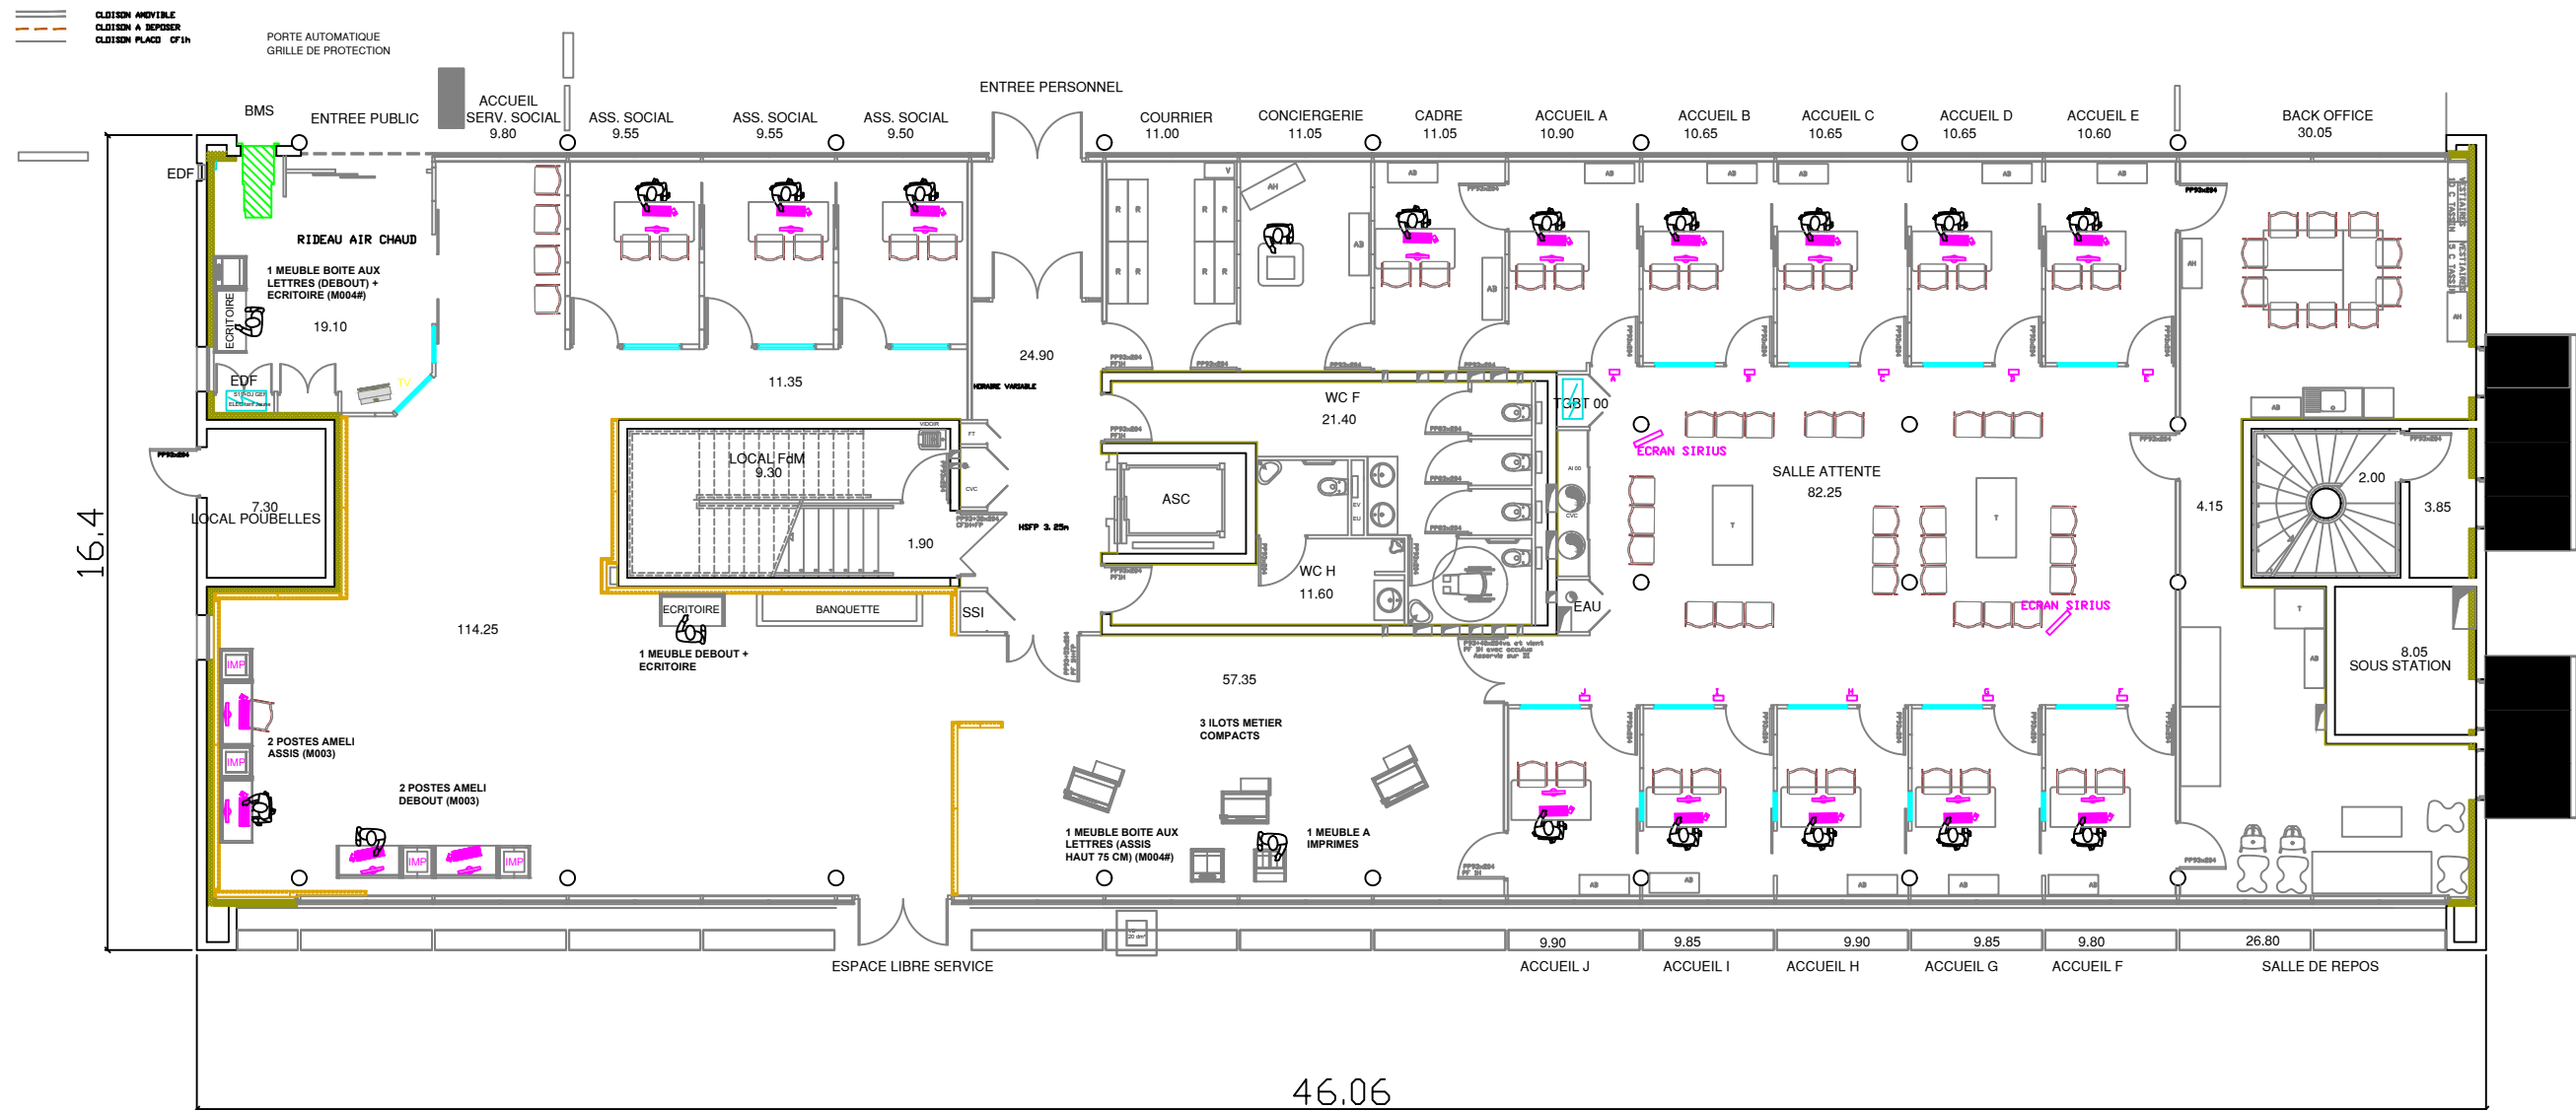

|                                                                                                |                                  |               |   |
|------------------------------------------------------------------------------------------------|----------------------------------|---------------|---|
|           |                                  | CPAM DU RHONE |   |
| IMMEUBLE GREENOPOLIS<br>Bâtiment B 01<br>37 Rue Laure DIEBOLD<br>69009 LYON<br>REZ-DE-CHAUSSEE |                                  |               |   |
|           | ECHELLE                          |               | 1 / 150   |
|                                                                                                | DIRECTION PILOTAGE ET RESSOURCES |               |   |
| Autocad<br>2024                                                                                | Création                         | 16/11/2011    | Plan dressé par<br>R. THOMAS<br> |
|                                                                                                | Modification                     | 25/09/2023    |   |
| ETAT DES LIEUX                                                                                 |                                  |               |   |